


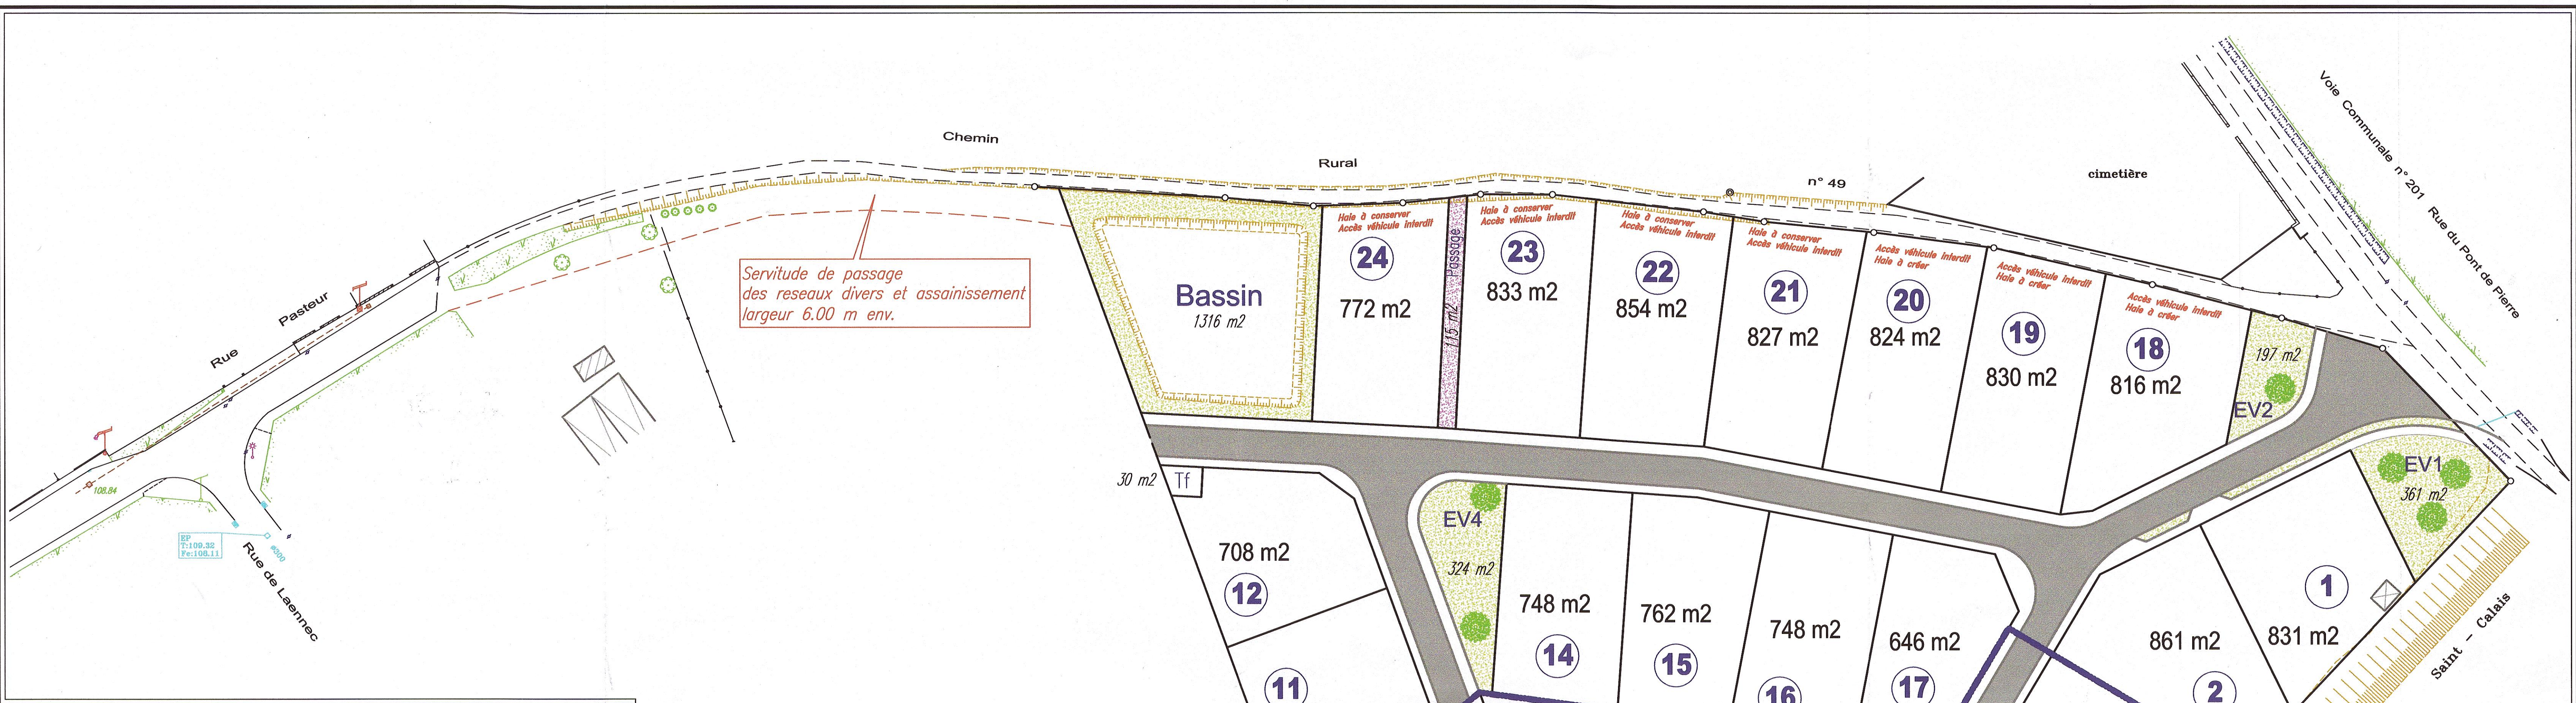

Vu pour être annexé à notre arrêté en date du 24 Mars 2007.

Foncier Aménagement

24 MARS 2007 JAN. 2008

MAÎTRE D'OUVRAGE
FONCIER AMÉNAGEMENT
9 Rue Souche de Vigne
49000 ANGERS

BONNETABLE
Lotissement
"La Grande Cannetière - Chemin du Thym"

SUPPLÉMENT À L'ADS
Département de la Sarthe

PLAN DE SITUATION

Nivellement rattaché au système IGN 69

ECHELLE : 1/15000

PLAN 2

GEOMETRE-MAÎTRE D'OEUVRE
SELARL ONILLON-DURET
Géomètres-Experts D.P.L.G.
12 Allée Joseph Touchais
49700 DOUE LA FONTAINE
Tél : 02.43.23.37.76
Fax : 02.43.23.61.18
E-mail: de.onillon.duret@orange.fr

PLAN MASSE

PLAN ETABLI LE 22/06/2007

Echelle 1/500

Réf : 11826

