

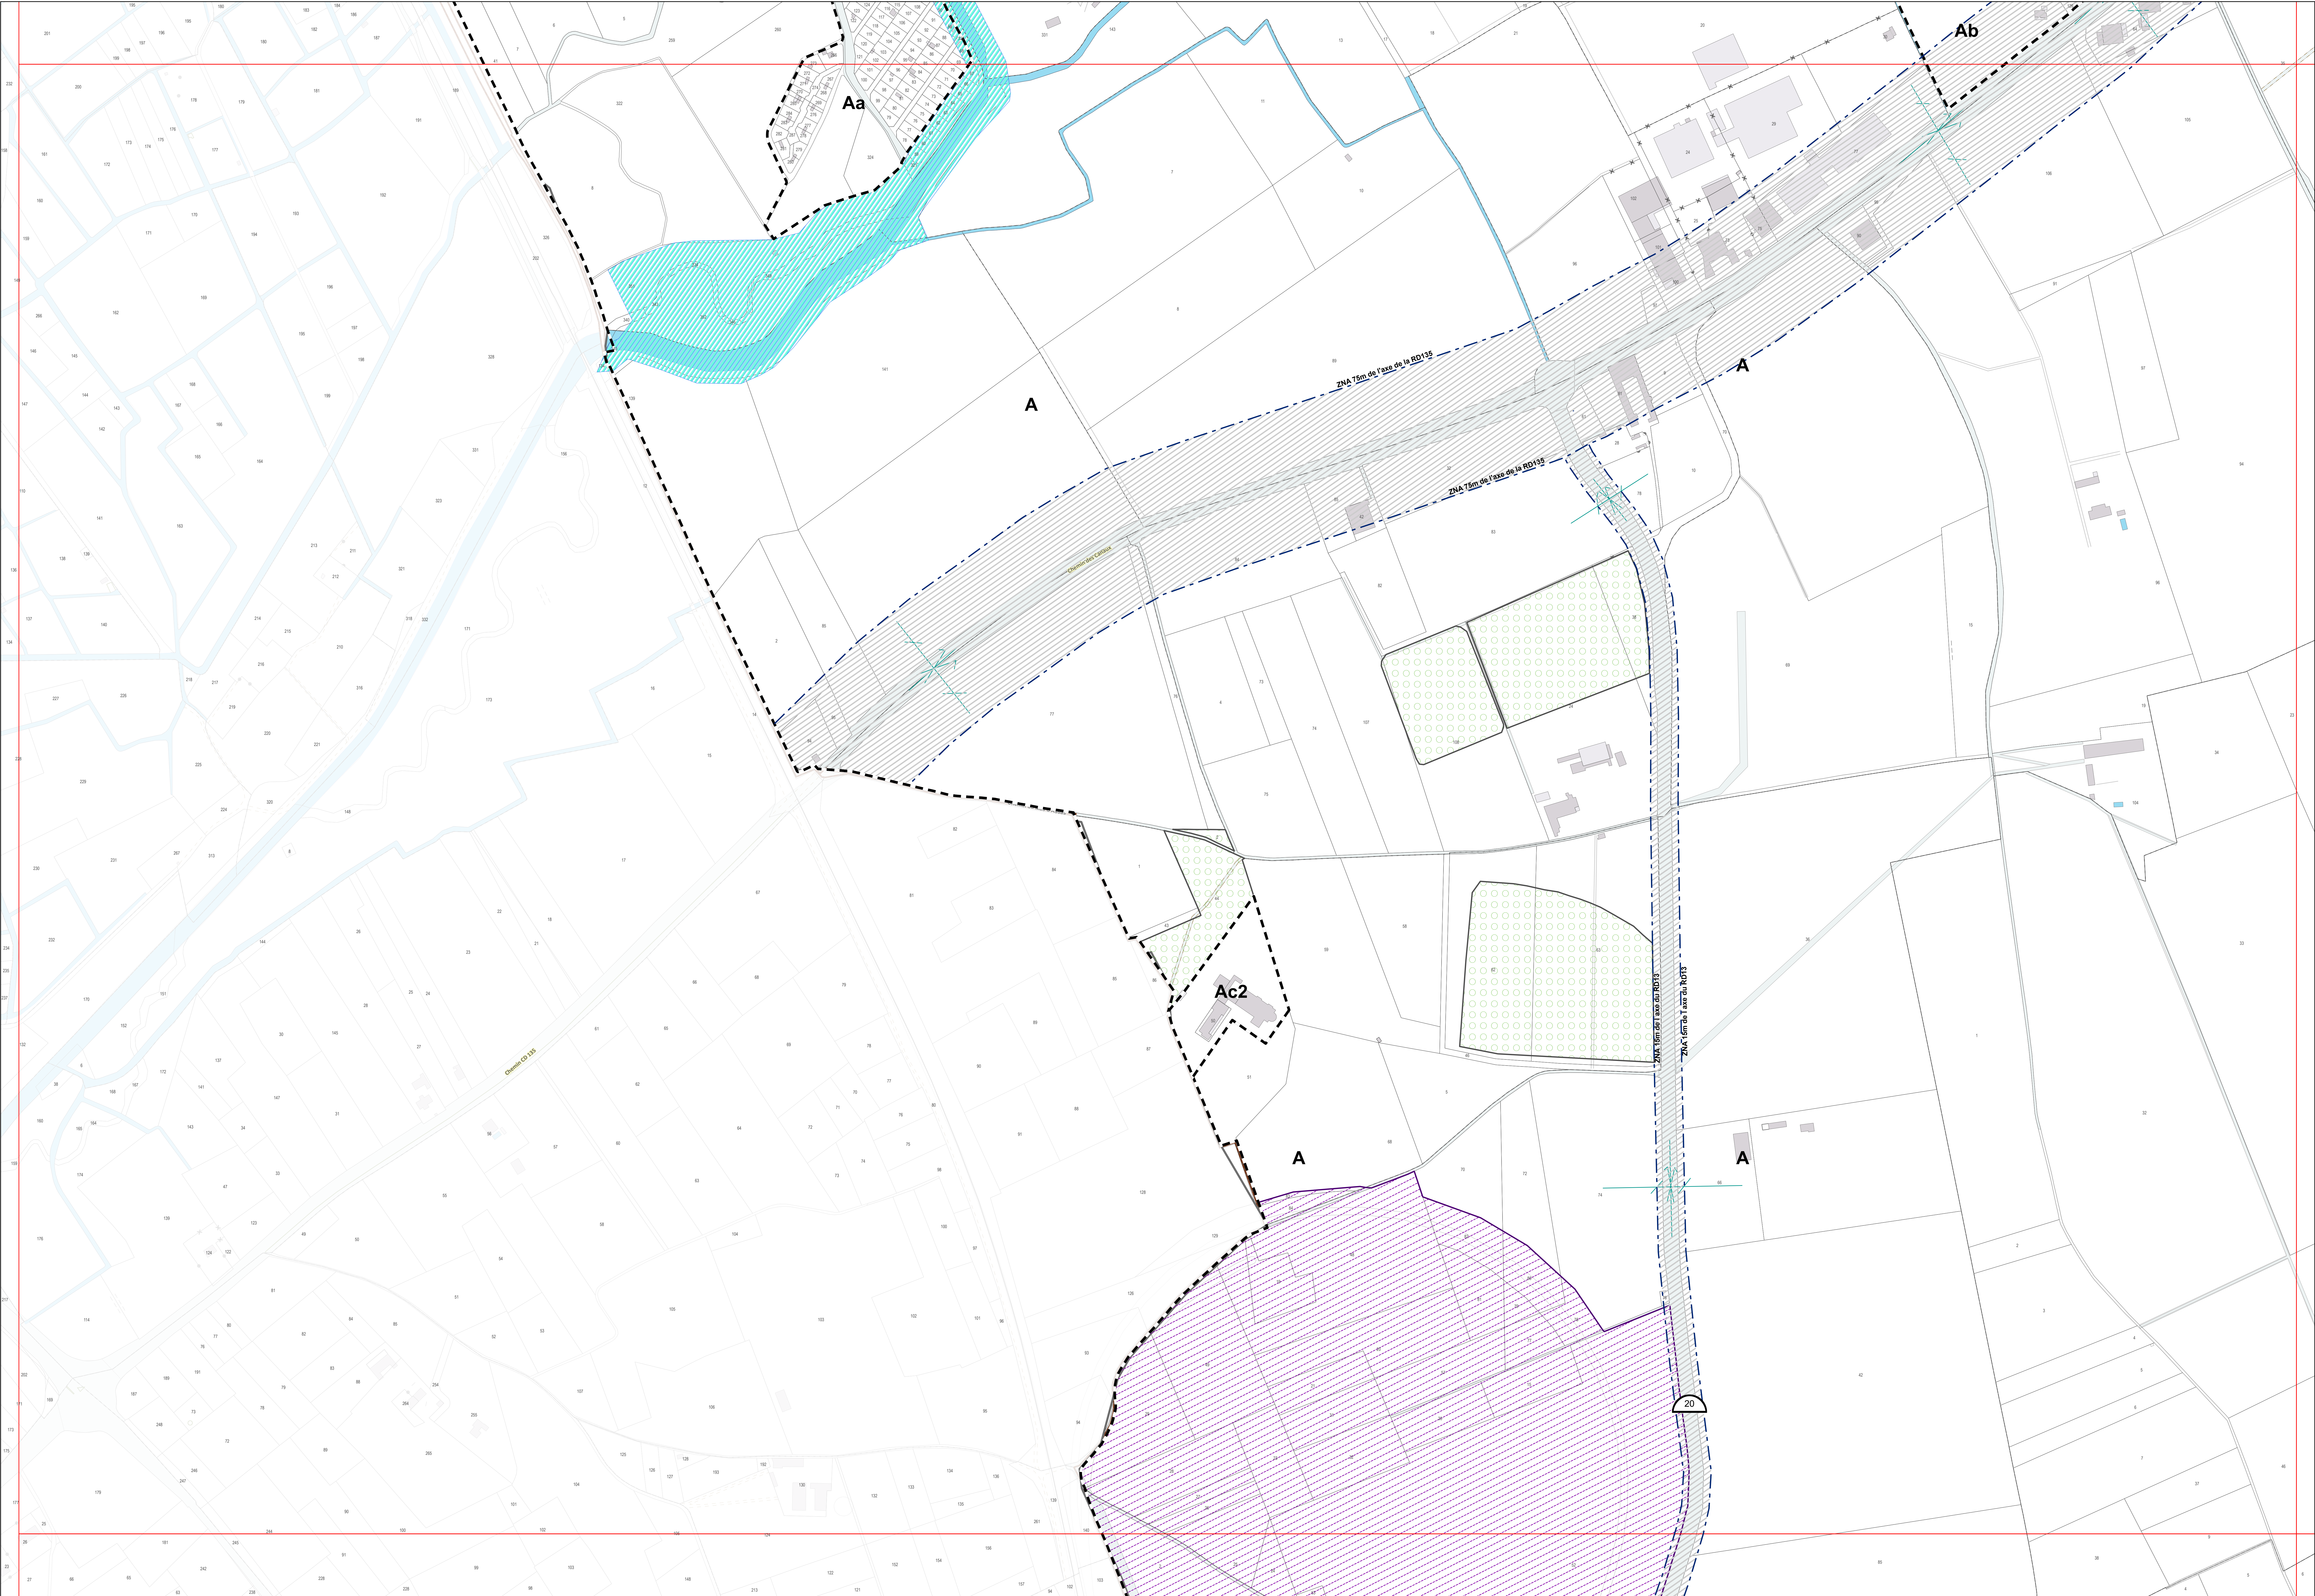


TABLEAU D'ASSEMBLAGE : 1/100 000ème

PLANCHE A12	PLANCHE A11	PLANCHE A10	PLANCHE A9	PLANCHE A8	PLANCHE A7
PLANCHE B12	PLANCHE B11	PLANCHE B10	PLANCHE B9	PLANCHE B8	PLANCHE B7
PLANCHE C12	PLANCHE C11	PLANCHE C10	PLANCHE C9	PLANCHE C8	PLANCHE C7
PLANCHE D12	PLANCHE D11	PLANCHE D10	PLANCHE D9	PLANCHE D8	PLANCHE D7
PLANCHE E12	PLANCHE E11	PLANCHE E10	PLANCHE E9	PLANCHE E8	PLANCHE E7
PLANCHE F12	PLANCHE F11	PLANCHE F10	PLANCHE F9	PLANCHE F8	PLANCHE F7
PLANCHE G12	PLANCHE G11	PLANCHE G10	PLANCHE G9	PLANCHE G8	PLANCHE G7
PLANCHE H12	PLANCHE H11	PLANCHE H10	PLANCHE H9	PLANCHE H8	PLANCHE H7
PLANCHE I12	PLANCHE I11	PLANCHE I10	PLANCHE I9	PLANCHE I8	PLANCHE I7
PLANCHE J12	PLANCHE J11	PLANCHE J10	PLANCHE J9	PLANCHE J8	PLANCHE J7
PLANCHE K12	PLANCHE K11	PLANCHE K10	PLANCHE K9	PLANCHE K8	PLANCHE K7
PLANCHE L12	PLANCHE L11	PLANCHE L10	PLANCHE L9	PLANCHE L8	PLANCHE L7
PLANCHE M12	PLANCHE M11	PLANCHE M10	PLANCHE M9	PLANCHE M8	PLANCHE M7
PLANCHE N12	PLANCHE N11	PLANCHE N10	PLANCHE N9	PLANCHE N8	PLANCHE N7
PLANCHE O12	PLANCHE O11	PLANCHE O10	PLANCHE O9	PLANCHE O8	PLANCHE O7
PLANCHE P12	PLANCHE P11	PLANCHE P10	PLANCHE P9	PLANCHE P8	PLANCHE P7
PLANCHE Q12	PLANCHE Q11	PLANCHE Q10	PLANCHE Q9	PLANCHE Q8	PLANCHE Q7
PLANCHE R12	PLANCHE R11	PLANCHE R10	PLANCHE R9	PLANCHE R8	PLANCHE R7
PLANCHE S12	PLANCHE S11	PLANCHE S10	PLANCHE S9	PLANCHE S8	PLANCHE S7
PLANCHE T12	PLANCHE T11	PLANCHE T10	PLANCHE T9	PLANCHE T8	PLANCHE T7
PLANCHE U12	PLANCHE U11	PLANCHE U10	PLANCHE U9	PLANCHE U8	PLANCHE U7
PLANCHE V12	PLANCHE V11	PLANCHE V10	PLANCHE V9	PLANCHE V8	PLANCHE V7
PLANCHE W12	PLANCHE W11	PLANCHE W10	PLANCHE W9	PLANCHE W8	PLANCHE W7
PLANCHE X12	PLANCHE X11	PLANCHE X10	PLANCHE X9	PLANCHE X8	PLANCHE X7
PLANCHE Y12	PLANCHE Y11	PLANCHE Y10	PLANCHE Y9	PLANCHE Y8	PLANCHE Y7
PLANCHE Z12	PLANCHE Z11	PLANCHE Z10	PLANCHE Z9	PLANCHE Z8	PLANCHE Z7

LEGENDE

--- LIMITE ZONE PLU

Secteur à plan de masse N°1	OAP
Sous-secteur PAV/LOV	PAE
Emplacement réservé	Saisine SNCF
Protection des points de vue	L102-13
Espace Boisé Classé	
Zone non aedificandi	
Espace de Bon Fonctionnement	
Servitude d'Attente de projet - SAP/PAPAG	
Zone Tampon	
Transparence hydraulique - étude CARREX	
Contraintes Abord Equipement Pénitentiaire	
Constructions et installations nécessaires à l'activité	
Ilots constructibles	
Polygone d'implantation	
Bassins et Cadereaux	
Parcs et jardins	
Périmètre de Protection Prise d'eau Nîmes Ouest - Canal BRL	
Périmètre de protection rapprochée - Captage d'eau	
Sursis à statuer	

Cheminement piéton Zone Non Aedificandi

Marge de recul Zone végétalisée

Arbres Remarquables Points d'accès à l'îlot

Possibilité d'extension de 20% Protection Capitelles

Mas Changement de destination

DEPARTEMENT DU GARD

Plan Local d'Urbanisme

PLAN LOCAL D'URBANISME

1ère Modification

ZONAGE
Echelle : 1/2000
PLANCHE
D03

Nîmes, vers un projet de ville durable

PRESSCRIPTION le 29/02/2019	PROJET ARRÊTÉ le 30/09/2017	APPROUVÉ le 07/07/2018	MODIFICATION SIMPLIFIÉE le / /	REVISION ALLEGÉE le / /	MISE A JOUR le / /
--------------------------------	--------------------------------	---------------------------	--------------------------------------	----------------------------	-----------------------