

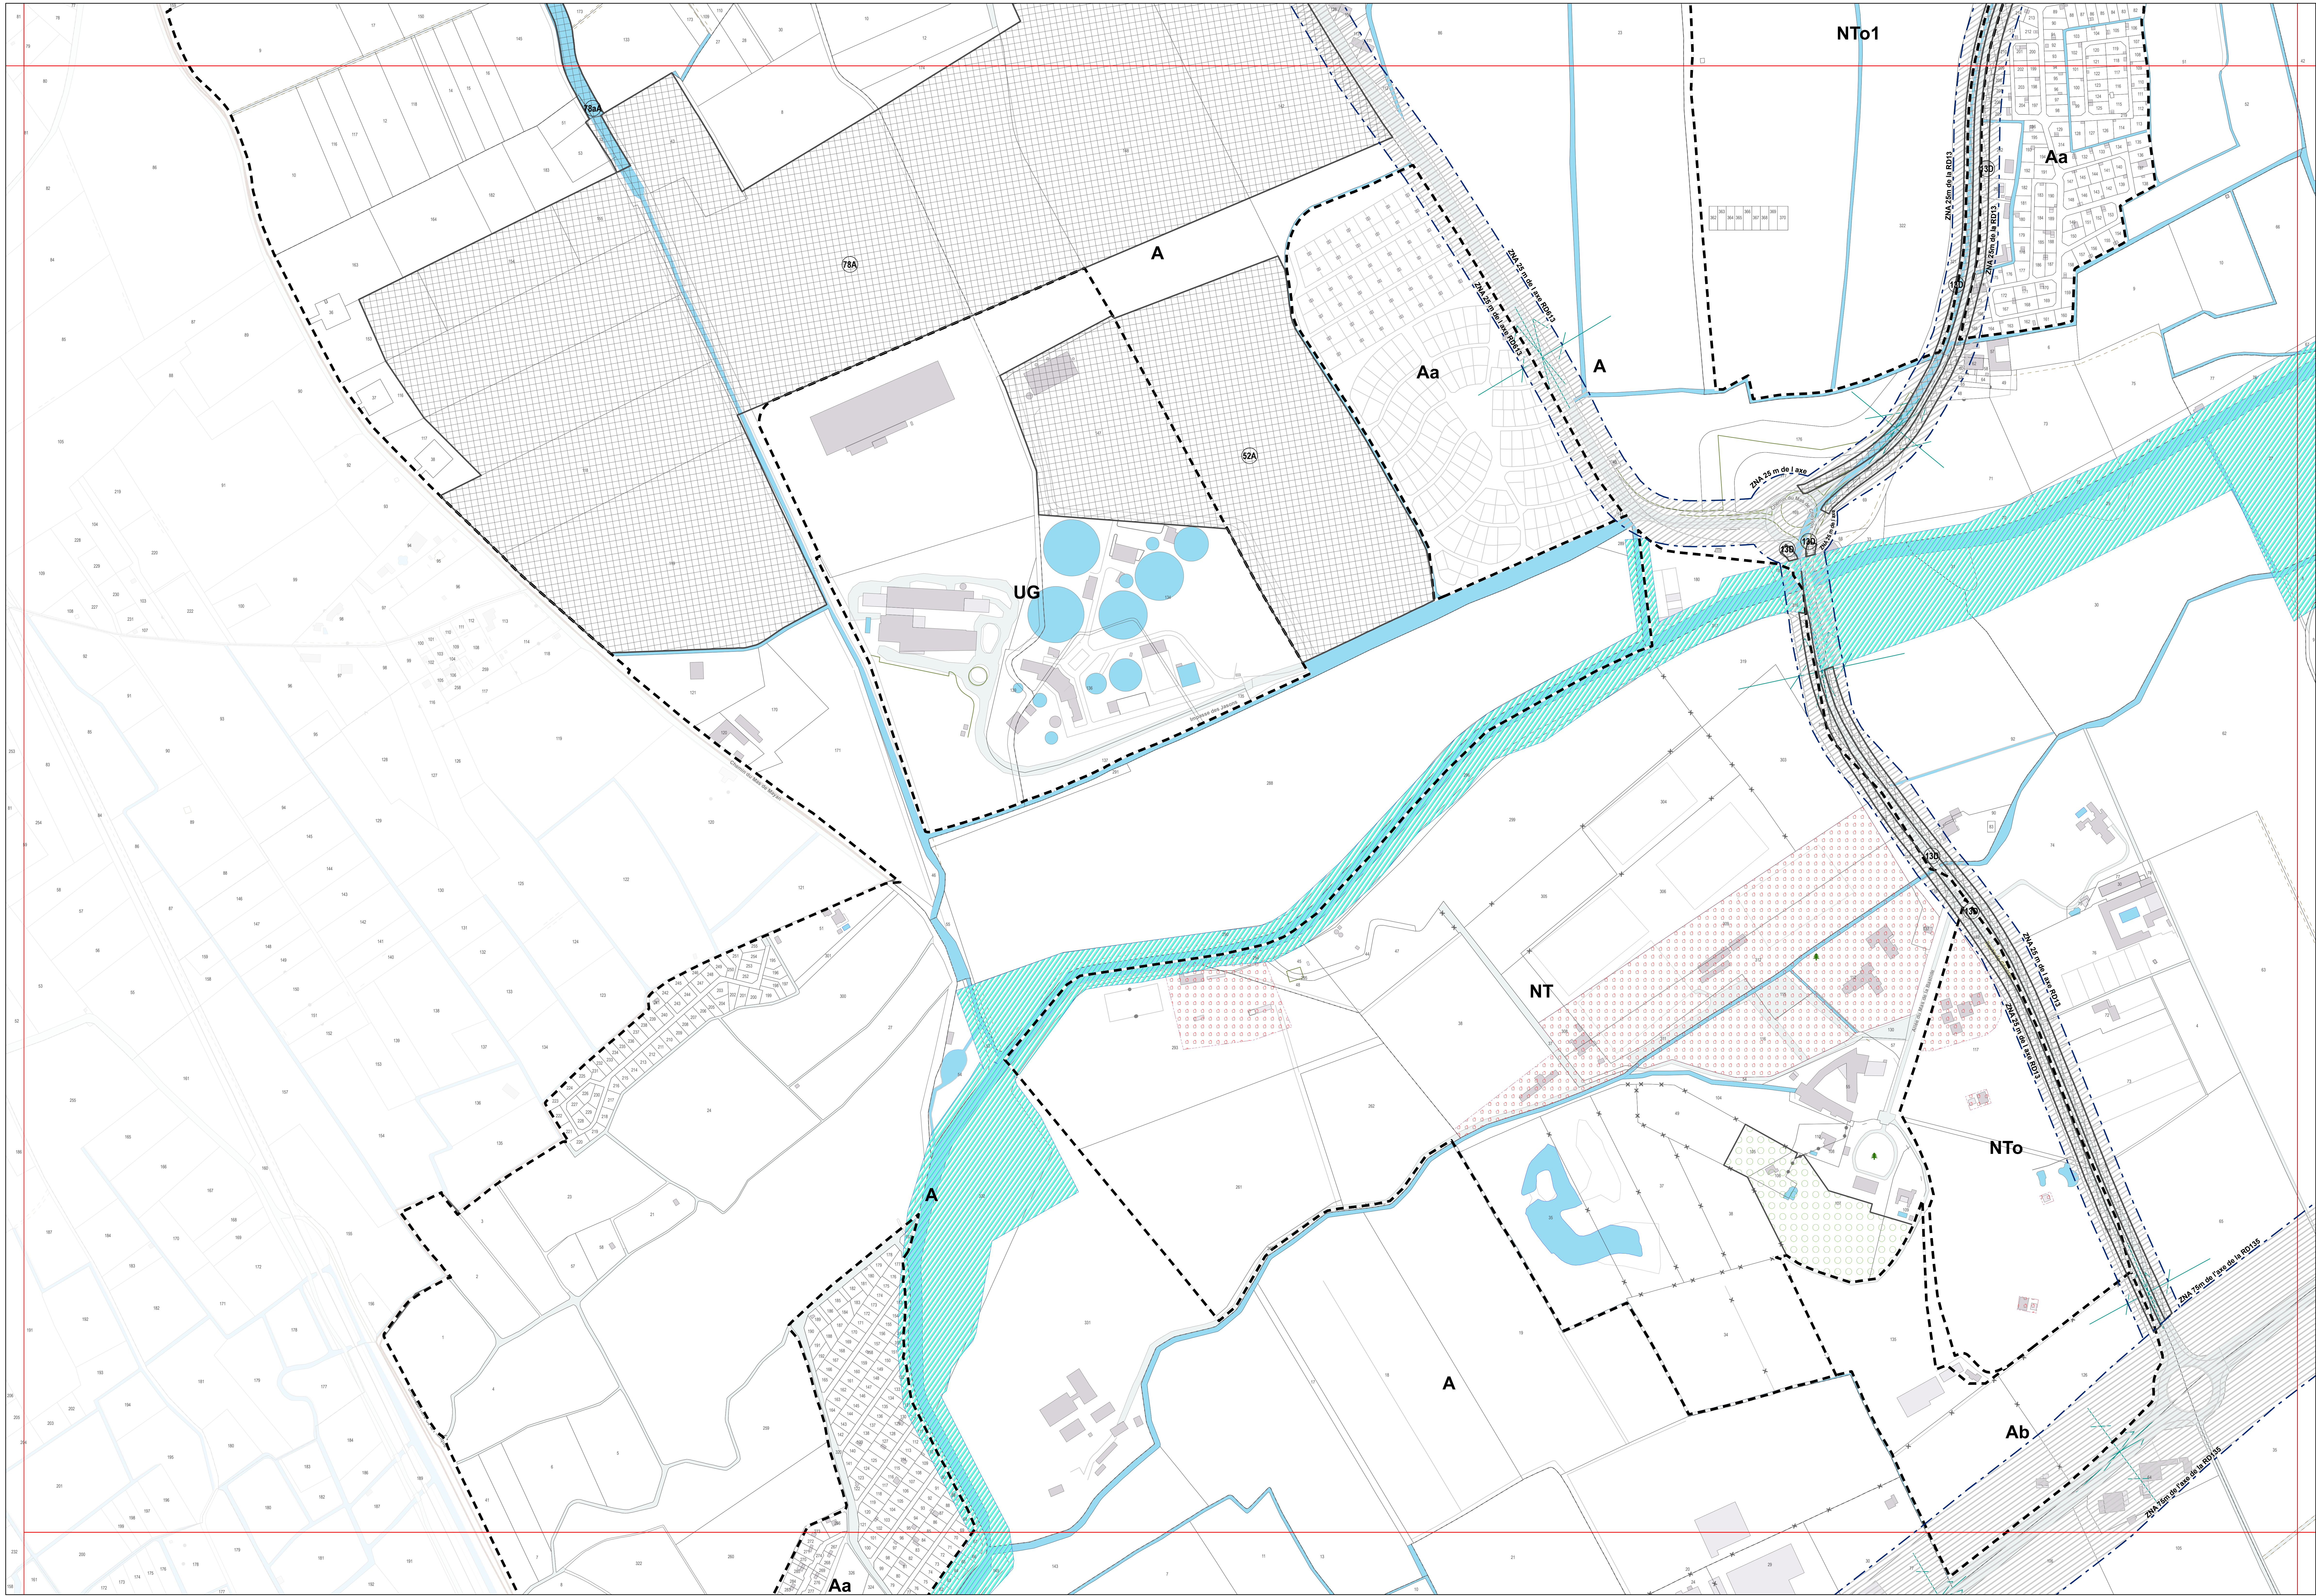


TABLEAU D'ASSEMBLAGE : 1/100 000ème

PLANCHE A12	PLANCHE A11	PLANCHE A10	PLANCHE A9	PLANCHE A8	PLANCHE A7	PLANCHE A6	PLANCHE A5	PLANCHE A4	PLANCHE A3	PLANCHE A2	PLANCHE A1	PLANCHE F13	PLANCHE F12	PLANCHE F11	PLANCHE F10	PLANCHE F9	PLANCHE F8	PLANCHE F7	PLANCHE F6	PLANCHE F5	PLANCHE F4	PLANCHE F3	PLANCHE F2	PLANCHE F1
PLANCHE B12	PLANCHE B11	PLANCHE B10	PLANCHE B9	PLANCHE B8	PLANCHE B7	PLANCHE B6	PLANCHE B5	PLANCHE B4	PLANCHE B3	PLANCHE B2	PLANCHE B1	PLANCHE C13	PLANCHE C12	PLANCHE C11	PLANCHE C10	PLANCHE C9	PLANCHE C8	PLANCHE C7	PLANCHE C6	PLANCHE C5	PLANCHE C4	PLANCHE C3	PLANCHE C2	PLANCHE C1
PLANCHE D12	PLANCHE D11	PLANCHE D10	PLANCHE D9	PLANCHE D8	PLANCHE D7	PLANCHE D6	PLANCHE D5	PLANCHE D4	PLANCHE D3	PLANCHE D2	PLANCHE D1	PLANCHE E13	PLANCHE E12	PLANCHE E11	PLANCHE E10	PLANCHE E9	PLANCHE E8	PLANCHE E7	PLANCHE E6	PLANCHE E5	PLANCHE E4	PLANCHE E3	PLANCHE E2	PLANCHE E1
PLANCHE F12	PLANCHE F11	PLANCHE F10	PLANCHE F9	PLANCHE F8	PLANCHE F7	PLANCHE F6	PLANCHE F5	PLANCHE F4	PLANCHE F3	PLANCHE F2	PLANCHE F1	PLANCHE G13	PLANCHE G12	PLANCHE G11	PLANCHE G10	PLANCHE G9	PLANCHE G8	PLANCHE G7	PLANCHE G6	PLANCHE G5	PLANCHE G4	PLANCHE G3	PLANCHE G2	PLANCHE G1
PLANCHE H12	PLANCHE H11	PLANCHE H10	PLANCHE H9	PLANCHE H8	PLANCHE H7	PLANCHE H6	PLANCHE H5	PLANCHE H4	PLANCHE H3	PLANCHE H2	PLANCHE H1	PLANCHE I13	PLANCHE I12	PLANCHE I11	PLANCHE I10	PLANCHE I9	PLANCHE I8	PLANCHE I7	PLANCHE I6	PLANCHE I5	PLANCHE I4	PLANCHE I3	PLANCHE I2	PLANCHE I1
PLANCHE J12	PLANCHE J11	PLANCHE J10	PLANCHE J9	PLANCHE J8	PLANCHE J7	PLANCHE J6	PLANCHE J5	PLANCHE J4	PLANCHE J3	PLANCHE J2	PLANCHE J1	PLANCHE K13	PLANCHE K12	PLANCHE K11	PLANCHE K10	PLANCHE K9	PLANCHE K8	PLANCHE K7	PLANCHE K6	PLANCHE K5	PLANCHE K4	PLANCHE K3	PLANCHE K2	PLANCHE K1
PLANCHE L12	PLANCHE L11	PLANCHE L10	PLANCHE L9	PLANCHE L8	PLANCHE L7	PLANCHE L6	PLANCHE L5	PLANCHE L4	PLANCHE L3	PLANCHE L2	PLANCHE L1	PLANCHE M13	PLANCHE M12	PLANCHE M11	PLANCHE M10	PLANCHE M9	PLANCHE M8	PLANCHE M7	PLANCHE M6	PLANCHE M5	PLANCHE M4	PLANCHE M3	PLANCHE M2	PLANCHE M1
PLANCHE N12	PLANCHE N11	PLANCHE N10	PLANCHE N9	PLANCHE N8	PLANCHE N7	PLANCHE N6	PLANCHE N5	PLANCHE N4	PLANCHE N3	PLANCHE N2	PLANCHE N1	PLANCHE O13	PLANCHE O12	PLANCHE O11	PLANCHE O10	PLANCHE O9	PLANCHE O8	PLANCHE O7	PLANCHE O6	PLANCHE O5	PLANCHE O4	PLANCHE O3	PLANCHE O2	PLANCHE O1
PLANCHE P12	PLANCHE P11	PLANCHE P10	PLANCHE P9	PLANCHE P8	PLANCHE P7	PLANCHE P6	PLANCHE P5	PLANCHE P4	PLANCHE P3	PLANCHE P2	PLANCHE P1	PLANCHE Q13	PLANCHE Q12	PLANCHE Q11	PLANCHE Q10	PLANCHE Q9	PLANCHE Q8	PLANCHE Q7	PLANCHE Q6	PLANCHE Q5	PLANCHE Q4	PLANCHE Q3	PLANCHE Q2	PLANCHE Q1
PLANCHE R12	PLANCHE R11	PLANCHE R10	PLANCHE R9	PLANCHE R8	PLANCHE R7	PLANCHE R6	PLANCHE R5	PLANCHE R4	PLANCHE R3	PLANCHE R2	PLANCHE R1	PLANCHE S13	PLANCHE S12	PLANCHE S11	PLANCHE S10	PLANCHE S9	PLANCHE S8	PLANCHE S7	PLANCHE S6	PLANCHE S5	PLANCHE S4	PLANCHE S3	PLANCHE S2	PLANCHE S1
PLANCHE T12	PLANCHE T11	PLANCHE T10	PLANCHE T9	PLANCHE T8	PLANCHE T7	PLANCHE T6	PLANCHE T5	PLANCHE T4	PLANCHE T3	PLANCHE T2	PLANCHE T1	PLANCHE U13	PLANCHE U12	PLANCHE U11	PLANCHE U10	PLANCHE U9	PLANCHE U8	PLANCHE U7	PLANCHE U6	PLANCHE U5	PLANCHE U4	PLANCHE U3	PLANCHE U2	PLANCHE U1
PLANCHE V12	PLANCHE V11	PLANCHE V10	PLANCHE V9	PLANCHE V8	PLANCHE V7	PLANCHE V6	PLANCHE V5	PLANCHE V4	PLANCHE V3	PLANCHE V2	PLANCHE V1	PLANCHE W13	PLANCHE W12	PLANCHE W11	PLANCHE W10	PLANCHE W9	PLANCHE W8	PLANCHE W7	PLANCHE W6	PLANCHE W5	PLANCHE W4	PLANCHE W3	PLANCHE W2	PLANCHE W1
PLANCHE X12	PLANCHE X11	PLANCHE X10	PLANCHE X9	PLANCHE X8	PLANCHE X7	PLANCHE X6	PLANCHE X5	PLANCHE X4	PLANCHE X3	PLANCHE X2	PLANCHE X1	PLANCHE Y13	PLANCHE Y12	PLANCHE Y11	PLANCHE Y10	PLANCHE Y9	PLANCHE Y8	PLANCHE Y7	PLANCHE Y6	PLANCHE Y5	PLANCHE Y4	PLANCHE Y3	PLANCHE Y2	PLANCHE Y1
PLANCHE Z12	PLANCHE Z11	PLANCHE Z10	PLANCHE Z9	PLANCHE Z8	PLANCHE Z7	PLANCHE Z6	PLANCHE Z5	PLANCHE Z4	PLANCHE Z3	PLANCHE Z2	PLANCHE Z1	PLANCHE AA13	PLANCHE AA12	PLANCHE AA11	PLANCHE AA10	PLANCHE AA9	PLANCHE AA8	PLANCHE AA7	PLANCHE AA6	PLANCHE AA5	PLANCHE AA4	PLANCHE AA3	PLANCHE AA2	PLANCHE AA1

LEGENDE

--- LIMITE ZONE PLU

Secteur à plan de masse N°1	OAP
Sous-secteur PAV/LOV	PAE
Emplacement réservé	Saisine SNCF
Protection des points de vue	L102-13
Espace Boisé Classé	
Zone non aedificandi	
Espace de Bon Fonctionnement	
Servitude d'Attente de projet - SAP/PAPAG	
Zone Tampon	
Transparence hydraulique - étude CARREX	
Contraintes Abord Equipement Pénitentiaire	
Constructions et installations nécessaires à l'activité	
Ilots constructibles	
Polygone d'implantation	
Bassins et Cadereaux	
Parcs et jardins	
Périmètre de Protection Prise d'eau Nîmes Ouest - Canal BRL	
Périmètre de protection rapprochée - Captage d'eau	
Sursis à statuer	

----- Cheminement piéton - - - Zone Non Aedificandi

- - - Marge de recul Zone végétalisée

▲ Arbres Remarquables ||||| Points d'accès à l'lot

★ Possibilité d'extension de 20% □ Protection Capitelles

🌱 Mas Changement de destination

DEPARTEMENT DU GARD

Plan Local d'Urbanisme

PLAN LOCAL D'URBANISME

1ère Modification

ZONAGE
Echelle : 1/2000
PLANCHE
D04

Nîmes, vers un projet de ville durable

PRESCRIPTION le 29/02/2019	PROJET ARRÊTÉ le 30/09/2017	APPROUVÉ le 07/07/2018	MODIFICATION SIMPLIFIÉE le / /	REVISION ALLEGÉE le / /	MISE A JOUR le / /
-------------------------------	--------------------------------	---------------------------	--------------------------------------	----------------------------	-----------------------