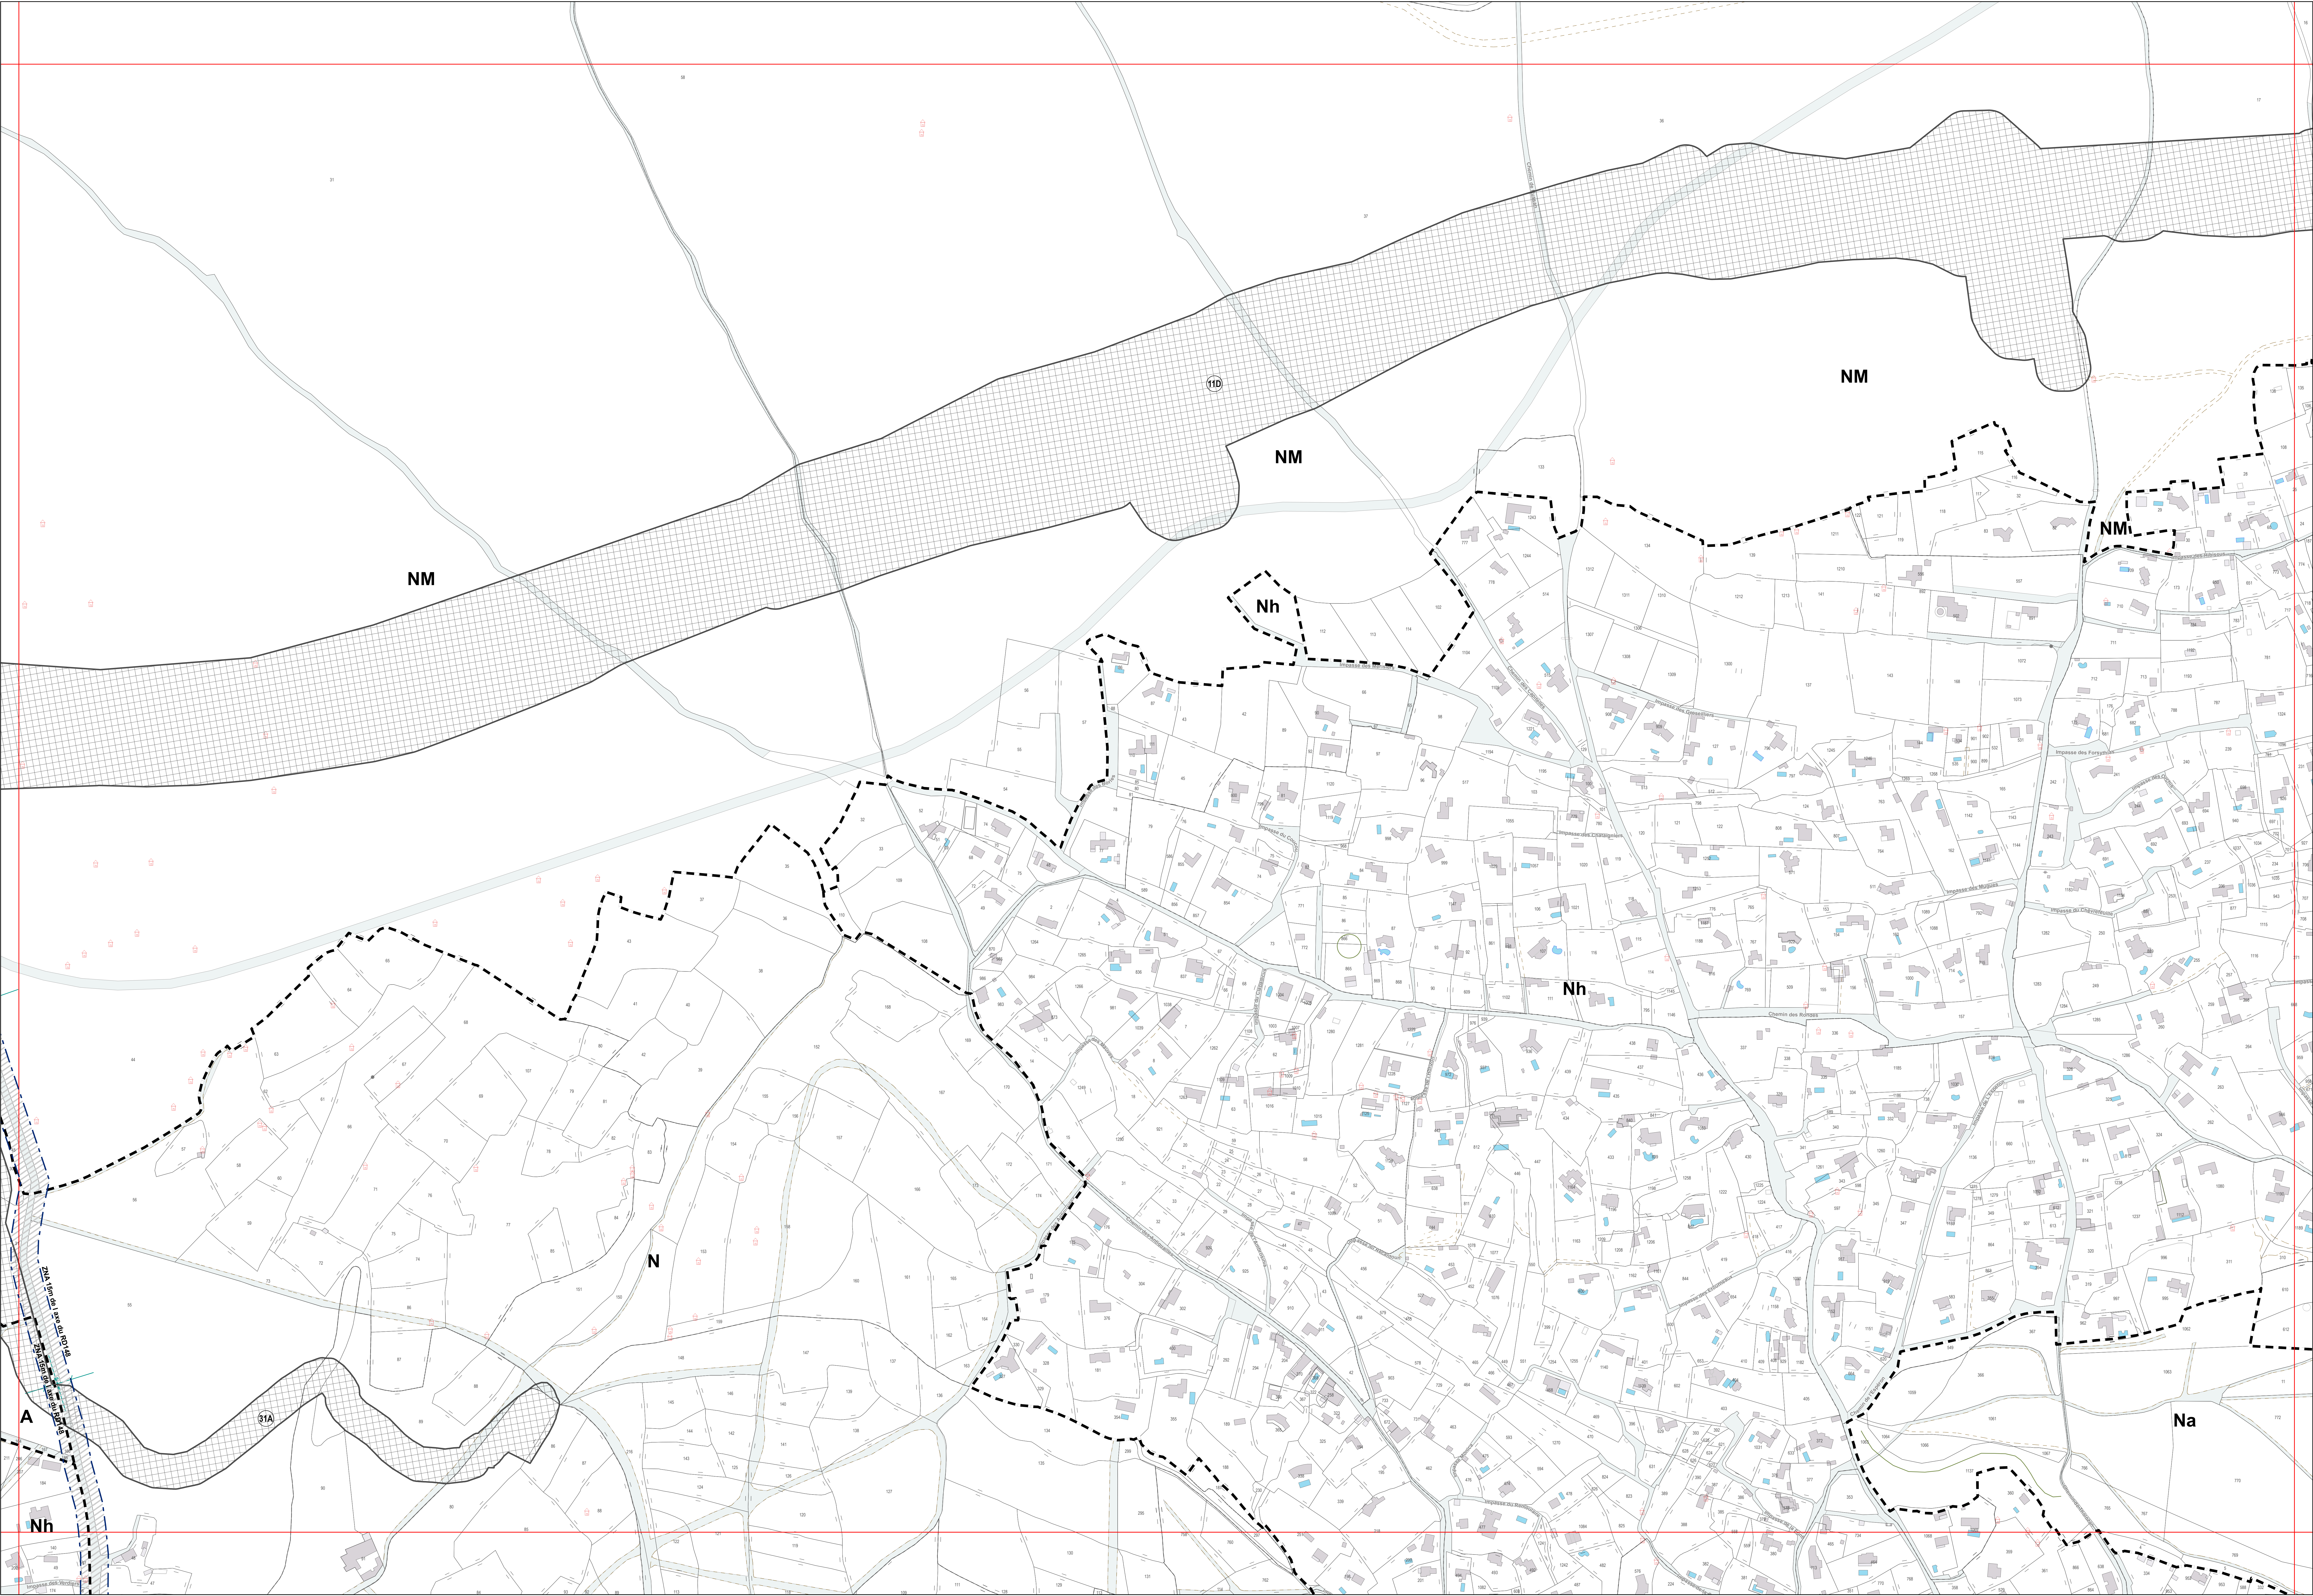




**TABLEAU D'ASSEMBLAGE : 1/100 000ème**

**LEGENDE**

**--- LIMITE ZONE PLU**

|                                                             |              |
|-------------------------------------------------------------|--------------|
| Secteur à plan de masse N°1                                 | OAP          |
| Sous-secteur PAV/LOV                                        | PAE          |
| Emplacement réservé                                         | Saisine SNCF |
| Protection des points de vue                                | L102-13      |
| Espace Boisé Classé                                         |              |
| Zone non aedificandi                                        |              |
| Espace de Bon Fonctionnement                                |              |
| Servitude d'Attente de projet - SAP/PAPAG                   |              |
| Zone Tampon                                                 |              |
| Transparence hydraulique - étude CARREX                     |              |
| Contraintes Abord Equipement Pénitentiaire                  |              |
| Constructions et installations nécessaires à l'activité     |              |
| Ilots constructibles                                        |              |
| Polygone d'implantation                                     |              |
| Bassins et Cadereaux                                        |              |
| Parcs et jardins                                            |              |
| Périmètre de Protection Prise d'eau Nîmes Ouest - Canal BRL |              |
| Périmètre de protection rapprochée - Captage d'eau          |              |
| Sursis à statuer                                            |              |

|                                |                         |
|--------------------------------|-------------------------|
| Cheminement piéton             | Zone Non Aedificandi    |
| Marge de recul                 | Zone végétalisée        |
| Arbres Remarquables            | Points d'accès à l'ilot |
| Possibilité d'extension de 20% | Protection Capitelles   |
| Mas Changement de destination  |                         |

**DEPARTEMENT DU GARD**

**Plan Local d'Urbanisme**

**PLAN LOCAL D'URBANISME**

**1ère Modification**

**ZONAGE**  
Echelle : 1/2000  
**PLANCHE**  
**D10**

**Nîmes, vers un projet de ville durable**

|                                      |                                       |                                  |                                          |                                   |                              |
|--------------------------------------|---------------------------------------|----------------------------------|------------------------------------------|-----------------------------------|------------------------------|
| <b>PRESCRIPTION</b><br>le 29/05/2019 | <b>PROJET ARRÊTÉ</b><br>le 30/09/2017 | <b>APPROUVÉ</b><br>le 07/07/2018 | <b>MODIFICATION SIMPLIFIÉE</b><br>le / / | <b>REVISION ALLEGÉE</b><br>le / / | <b>MISE A JOUR</b><br>le / / |
|--------------------------------------|---------------------------------------|----------------------------------|------------------------------------------|-----------------------------------|------------------------------|