

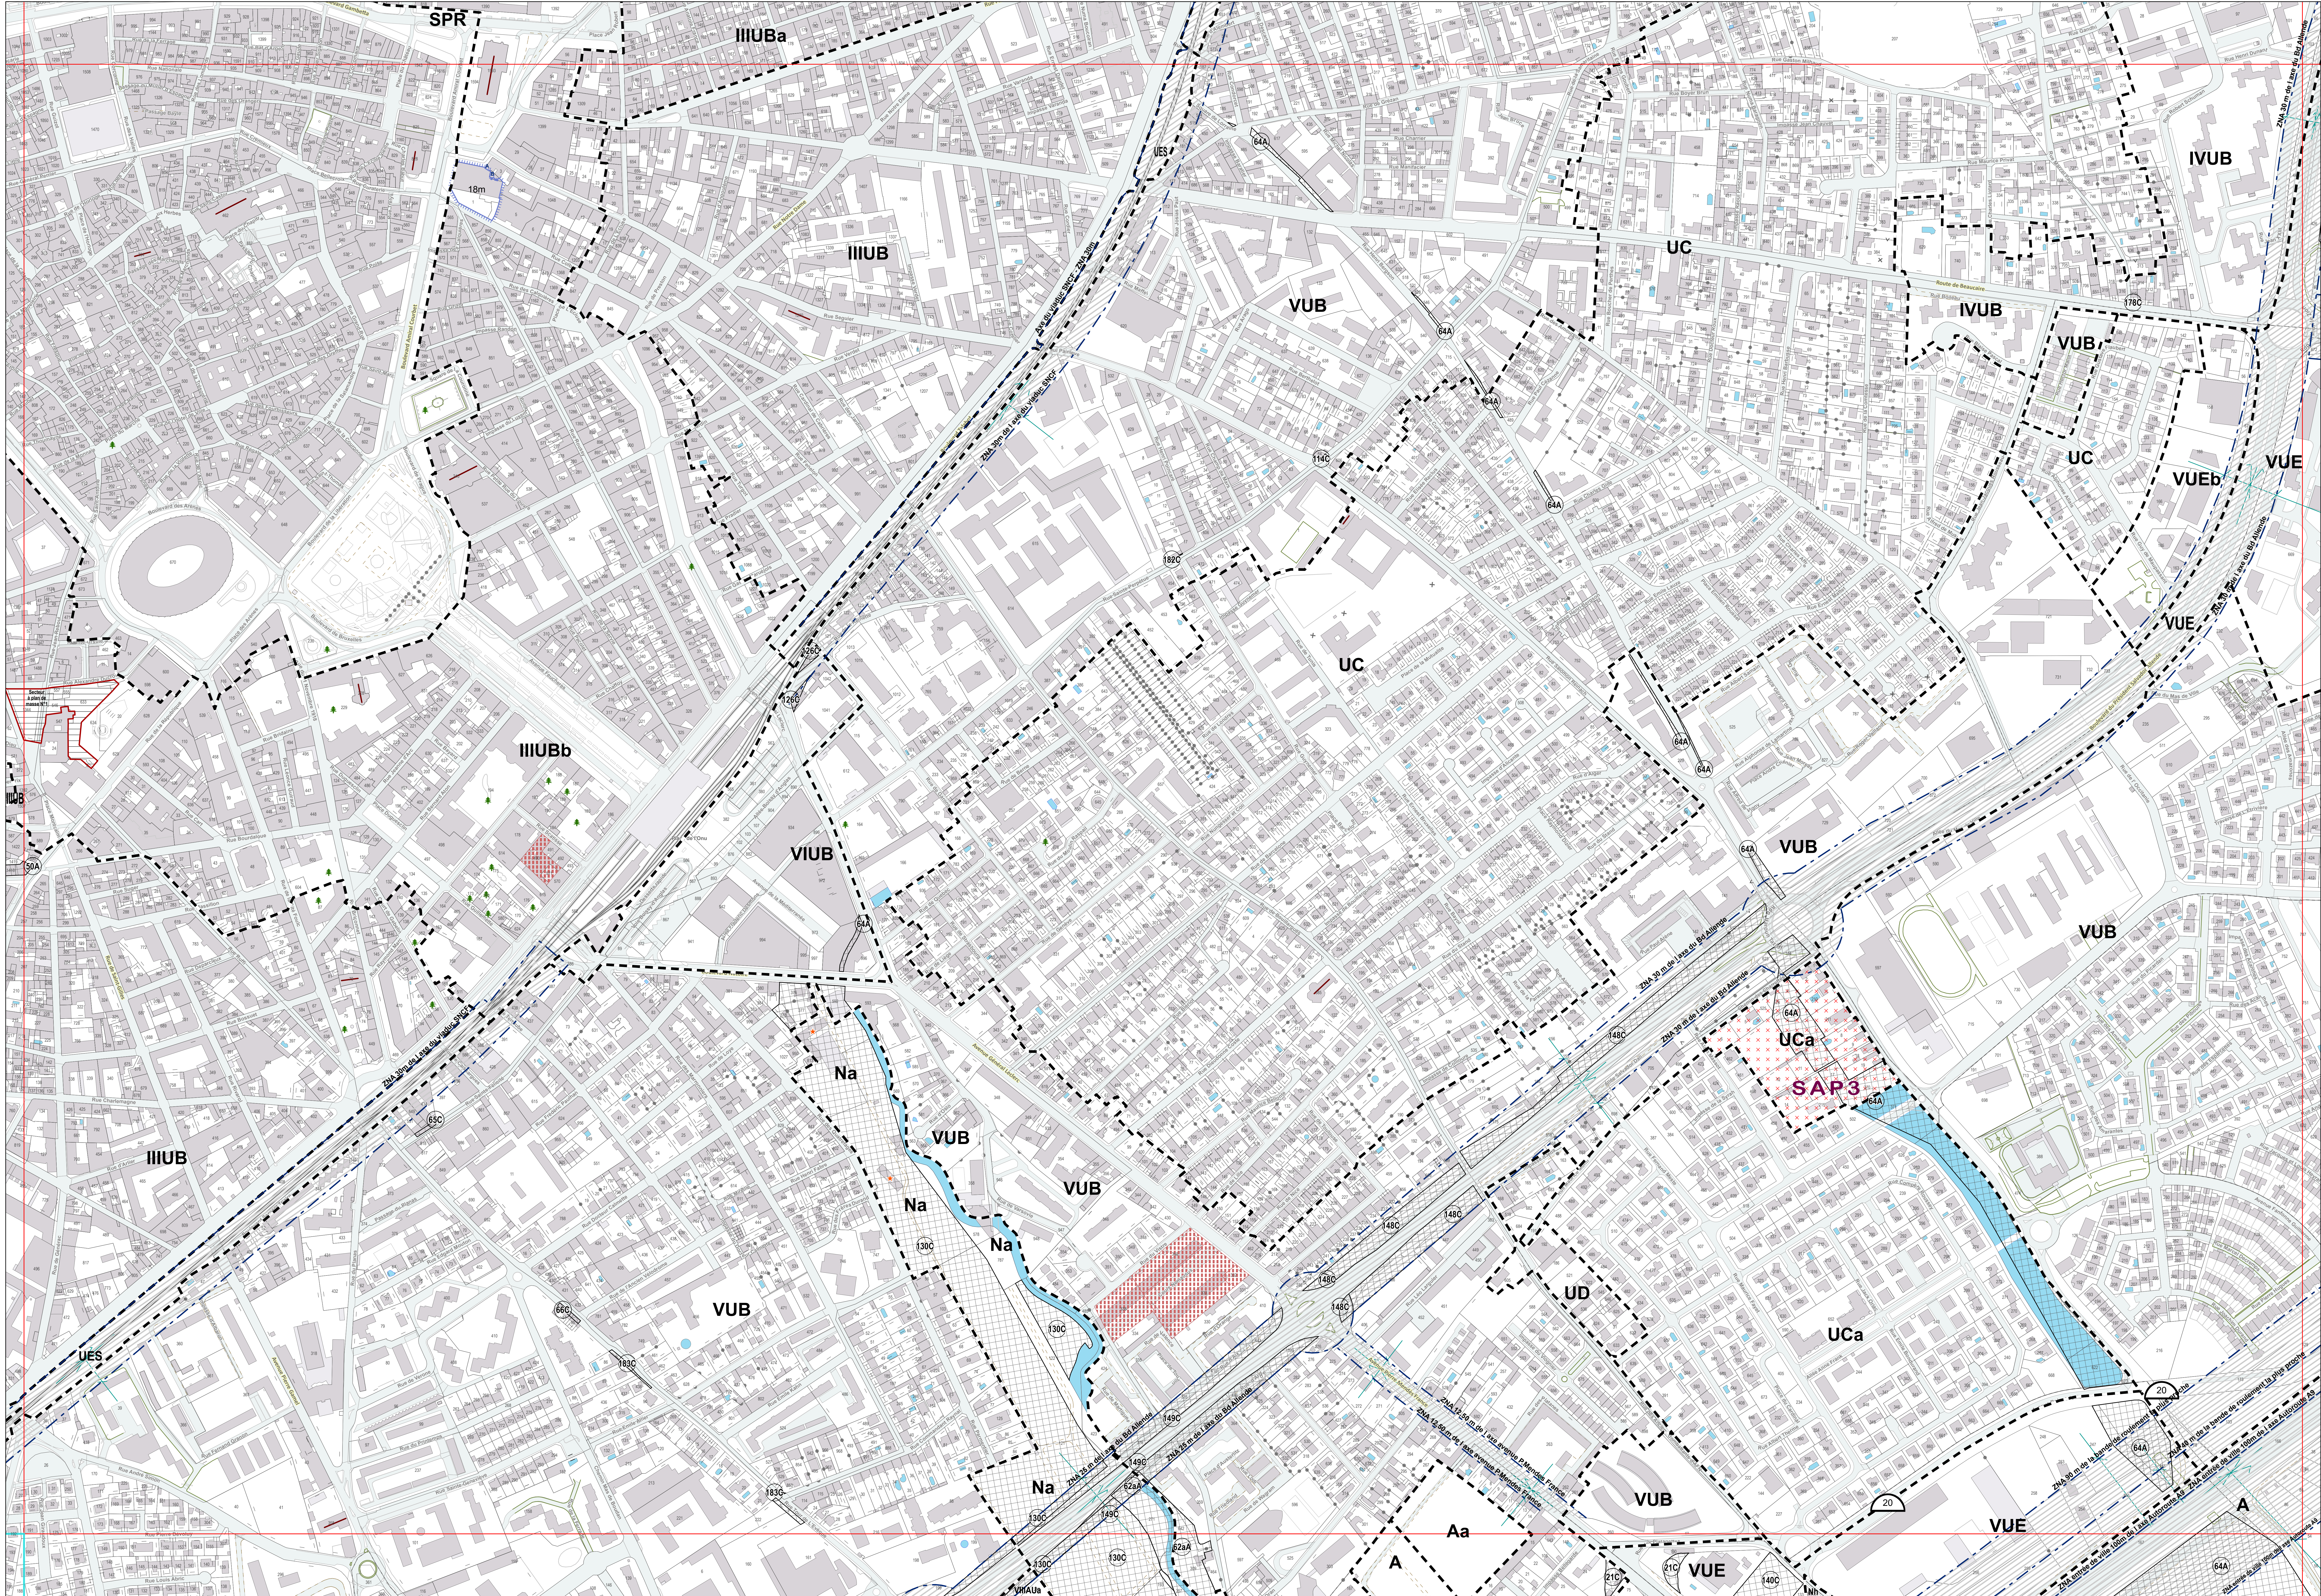


TABLEAU D'ASSEMBLAGE : 1/100 000ème

LEGENDE

LIMITE ZONE PLU

Secteur à plan de masse N°1

Sous-secteur PAV/LOV

Emplacement réservé

Protection des points de vue

Espace Boisé Classé

Zone non aedificandi

Espace de Bon Fonctionnement

Servitude d'Attente de projet - SAP/PAPAG

Zone Tampon

Transparence hydraulique - étude CARREX

Contraintes Abord Equipement Pénitentiaire

Constructions et installations nécessaires à l'activité

Ilots constructibles

Patrimoine bâti à protéger

Polygone d'implantation

Bassins et Cadereaux

Parcs et jardins

Périmètre de protection rapprochée - Captage d'eau

Sursis à statuer

OAP

PAE

Saisine SNCF

L102-13

Cheminement piéton

Zone Non Aedificandi

Marge de recul

Zone végétalisée

Arbres Remarquables

Possibilité d'extension de 20%

Mas Changement de destination

Points d'accès à l'ilot

Protection Capitelles

DEPARTEMENT DU GARD

Plan Local d'Urbanisme

PLAN LOCAL D'URBANISME

1ère Modification

ZONAGE
Echelle : 1/2000

PLANCHE
E07

Nîmes, vers un projet de ville durable

PRESCRIPTION le 29/09/2019	PROJET ARRÊTÉ le 30/09/2017	APPROUVÉ le 07/07/2018	MODIFICATION SIMPLIFIÉE le / /	REVISION ALLÉGÉE le / /	MISE À JOUR le / /
-------------------------------	--------------------------------	---------------------------	-----------------------------------	----------------------------	-----------------------