



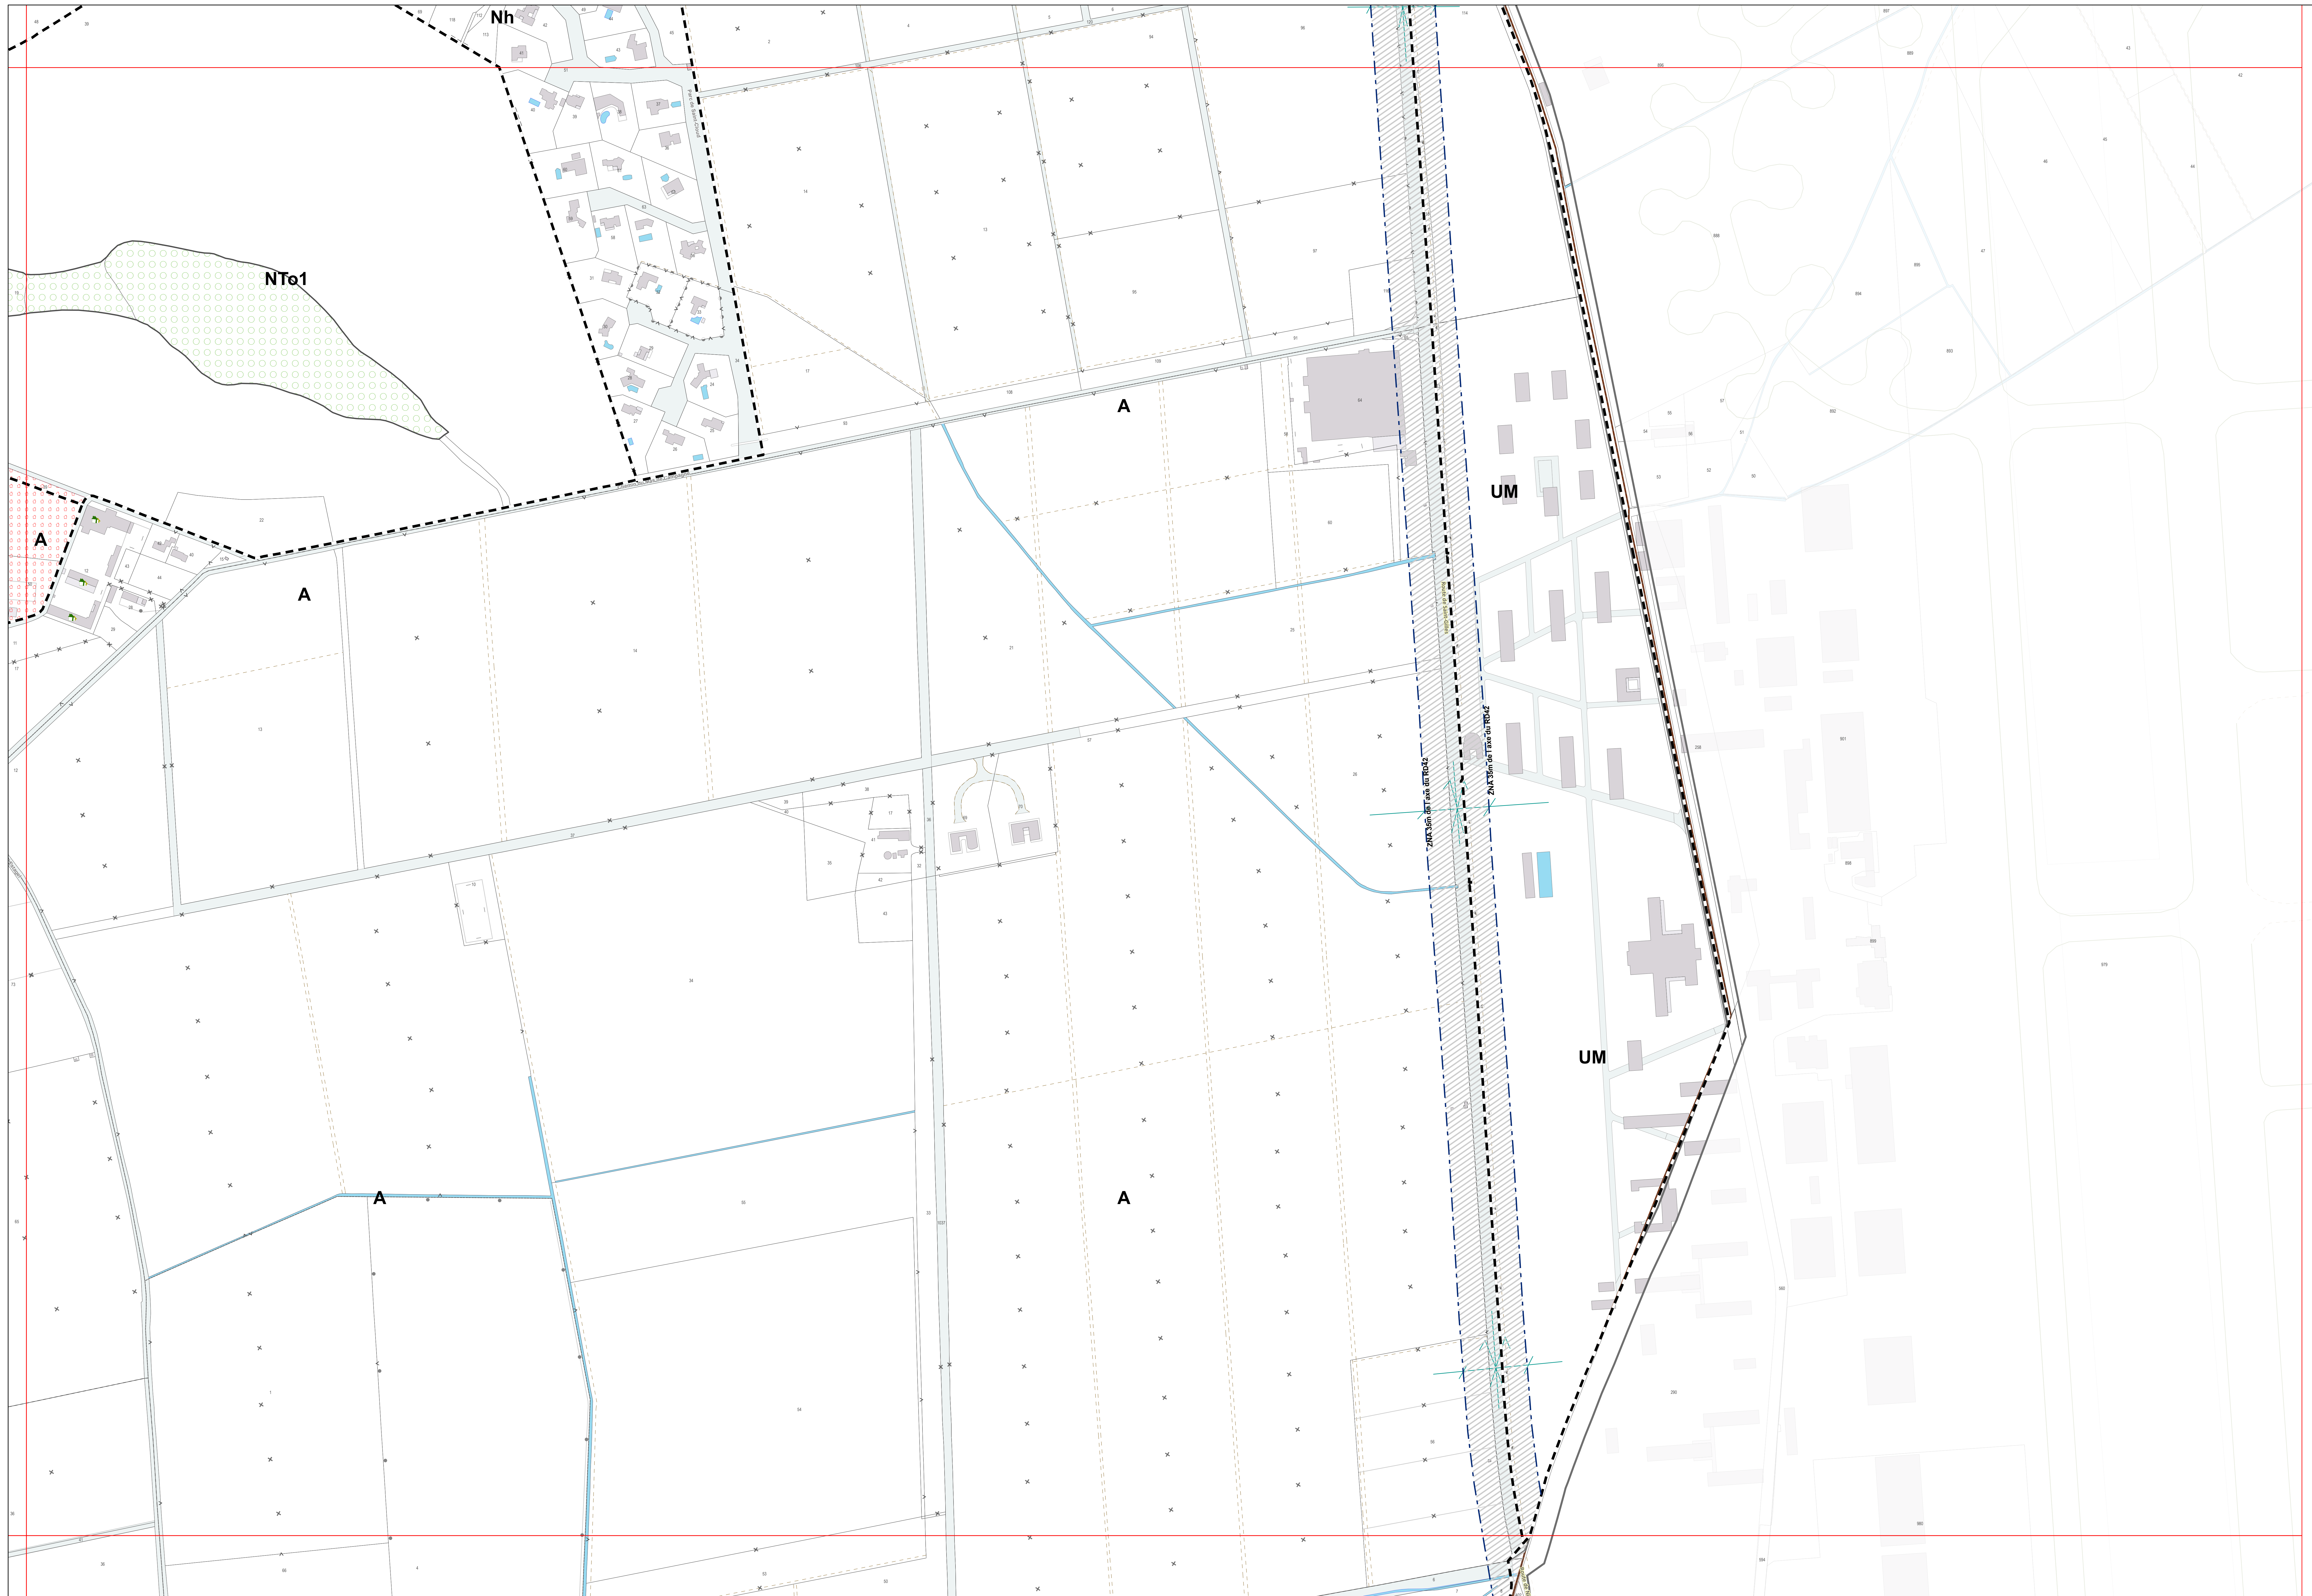


TABLEAU D' ASSEMBLAGE : 1/100 000ème

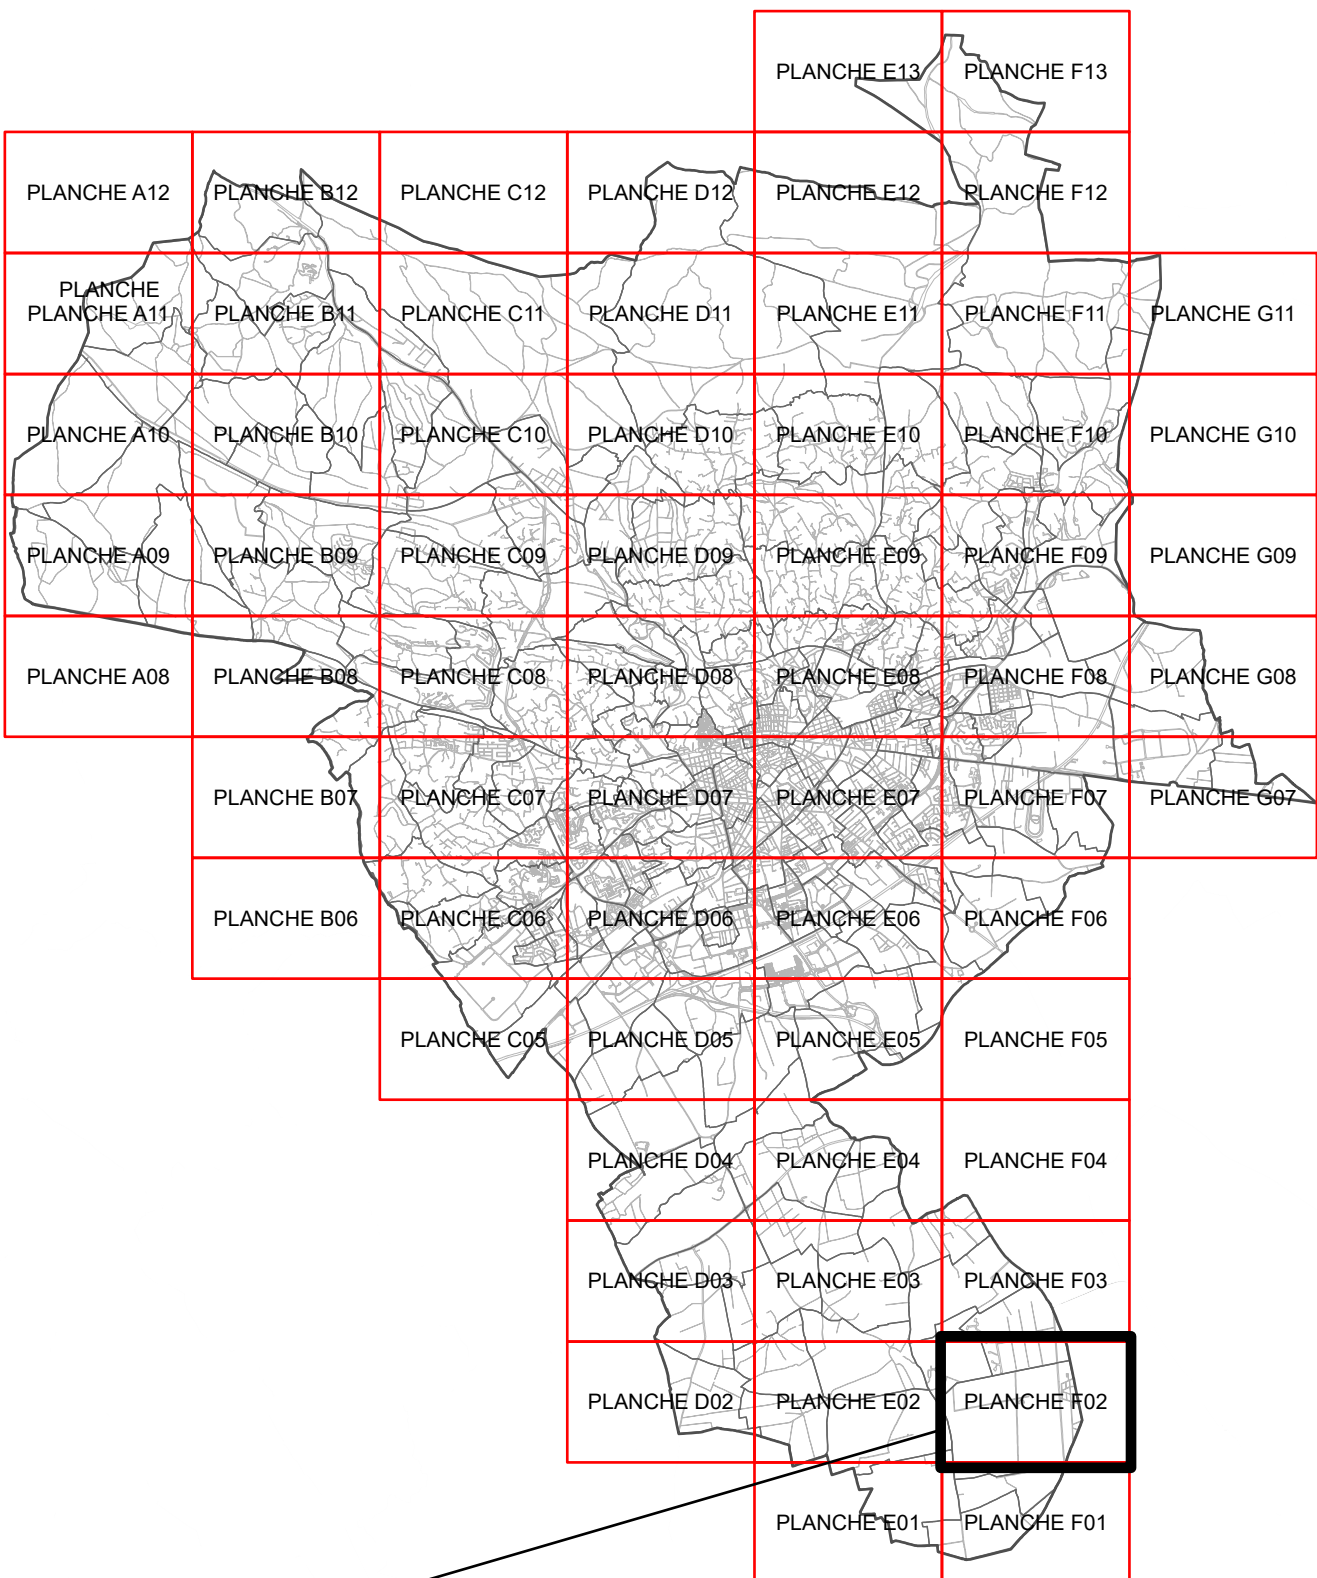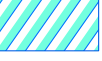

LEGENDE

 LIMITE ZONE PLU

- | | | | |
|---|---|---|-------------------------|
|  | Secteur à plan de masse N°1 |  | OAP |
|  | Sous-secteur PAVLOV |  | PAE |
|  | Emplacement réservé |  | Saisine SNCF |
|  | Protection des points de vue |  | L102-13 |
|  | Espace Boisé Classé | | |
|  | Zone non aedificandi | | |
|  | Espace de Bon Fonctionnement | | |
|  | Servitude d'Attente de projet - SAP/PAPAG | | |
|  | Zone Tampon | | |
|  | Transparence hydraulique - étude CARREX | | |
|  | Contraintes Abord Equipement Pénitentiaire | | |
|  | Constructions et installations nécessaires à l'activité | | |
|  | Ilots constructibles | | |
|  | Polygone d'implantation | | |
|  | Bassins et Cadereaux | | |
|  | Parcs et jardins | | |
|  | Périmètre de Protection Prise d'eau Nîmes Ouest - Canal BRL | | |
|  | Périmètre de protection rapprochée - Captage d'eau | | |
|  | Sursis à statuer | | |
|  | Cheminement piéton |  | Zone Non Aedificandi |
|  | Marge de recul |  | Zone végétalisée |
|  | Arbres Remarquables |  | Points d'accès à l'ilot |
|  | Possibilité d'extension de 20% |  | Protection Capitelles |
|  | Mas Changement de destination | | |

DEPARTEMENT DU GARD



Plan Local d'Urbanisme

PLAN
LOCAL
D'URBANISME

1ère Modification

ZONAGE

Echelle : 1/2000

PLANCHE

F02

Nîmes, vers un projet de ville durable

PRESCRIPTION le 29/05/2010	PROJET ARRÊTÉ le 30/09/2017	APPROUVÉ le 07/07/2018	MODIFICATION SIMPLIFIÉE le / /	RÉVISION ALLÉGÉE le / /	MISE À JOUR le / /
-------------------------------	--------------------------------	---------------------------	--------------------------------------	----------------------------	-----------------------