

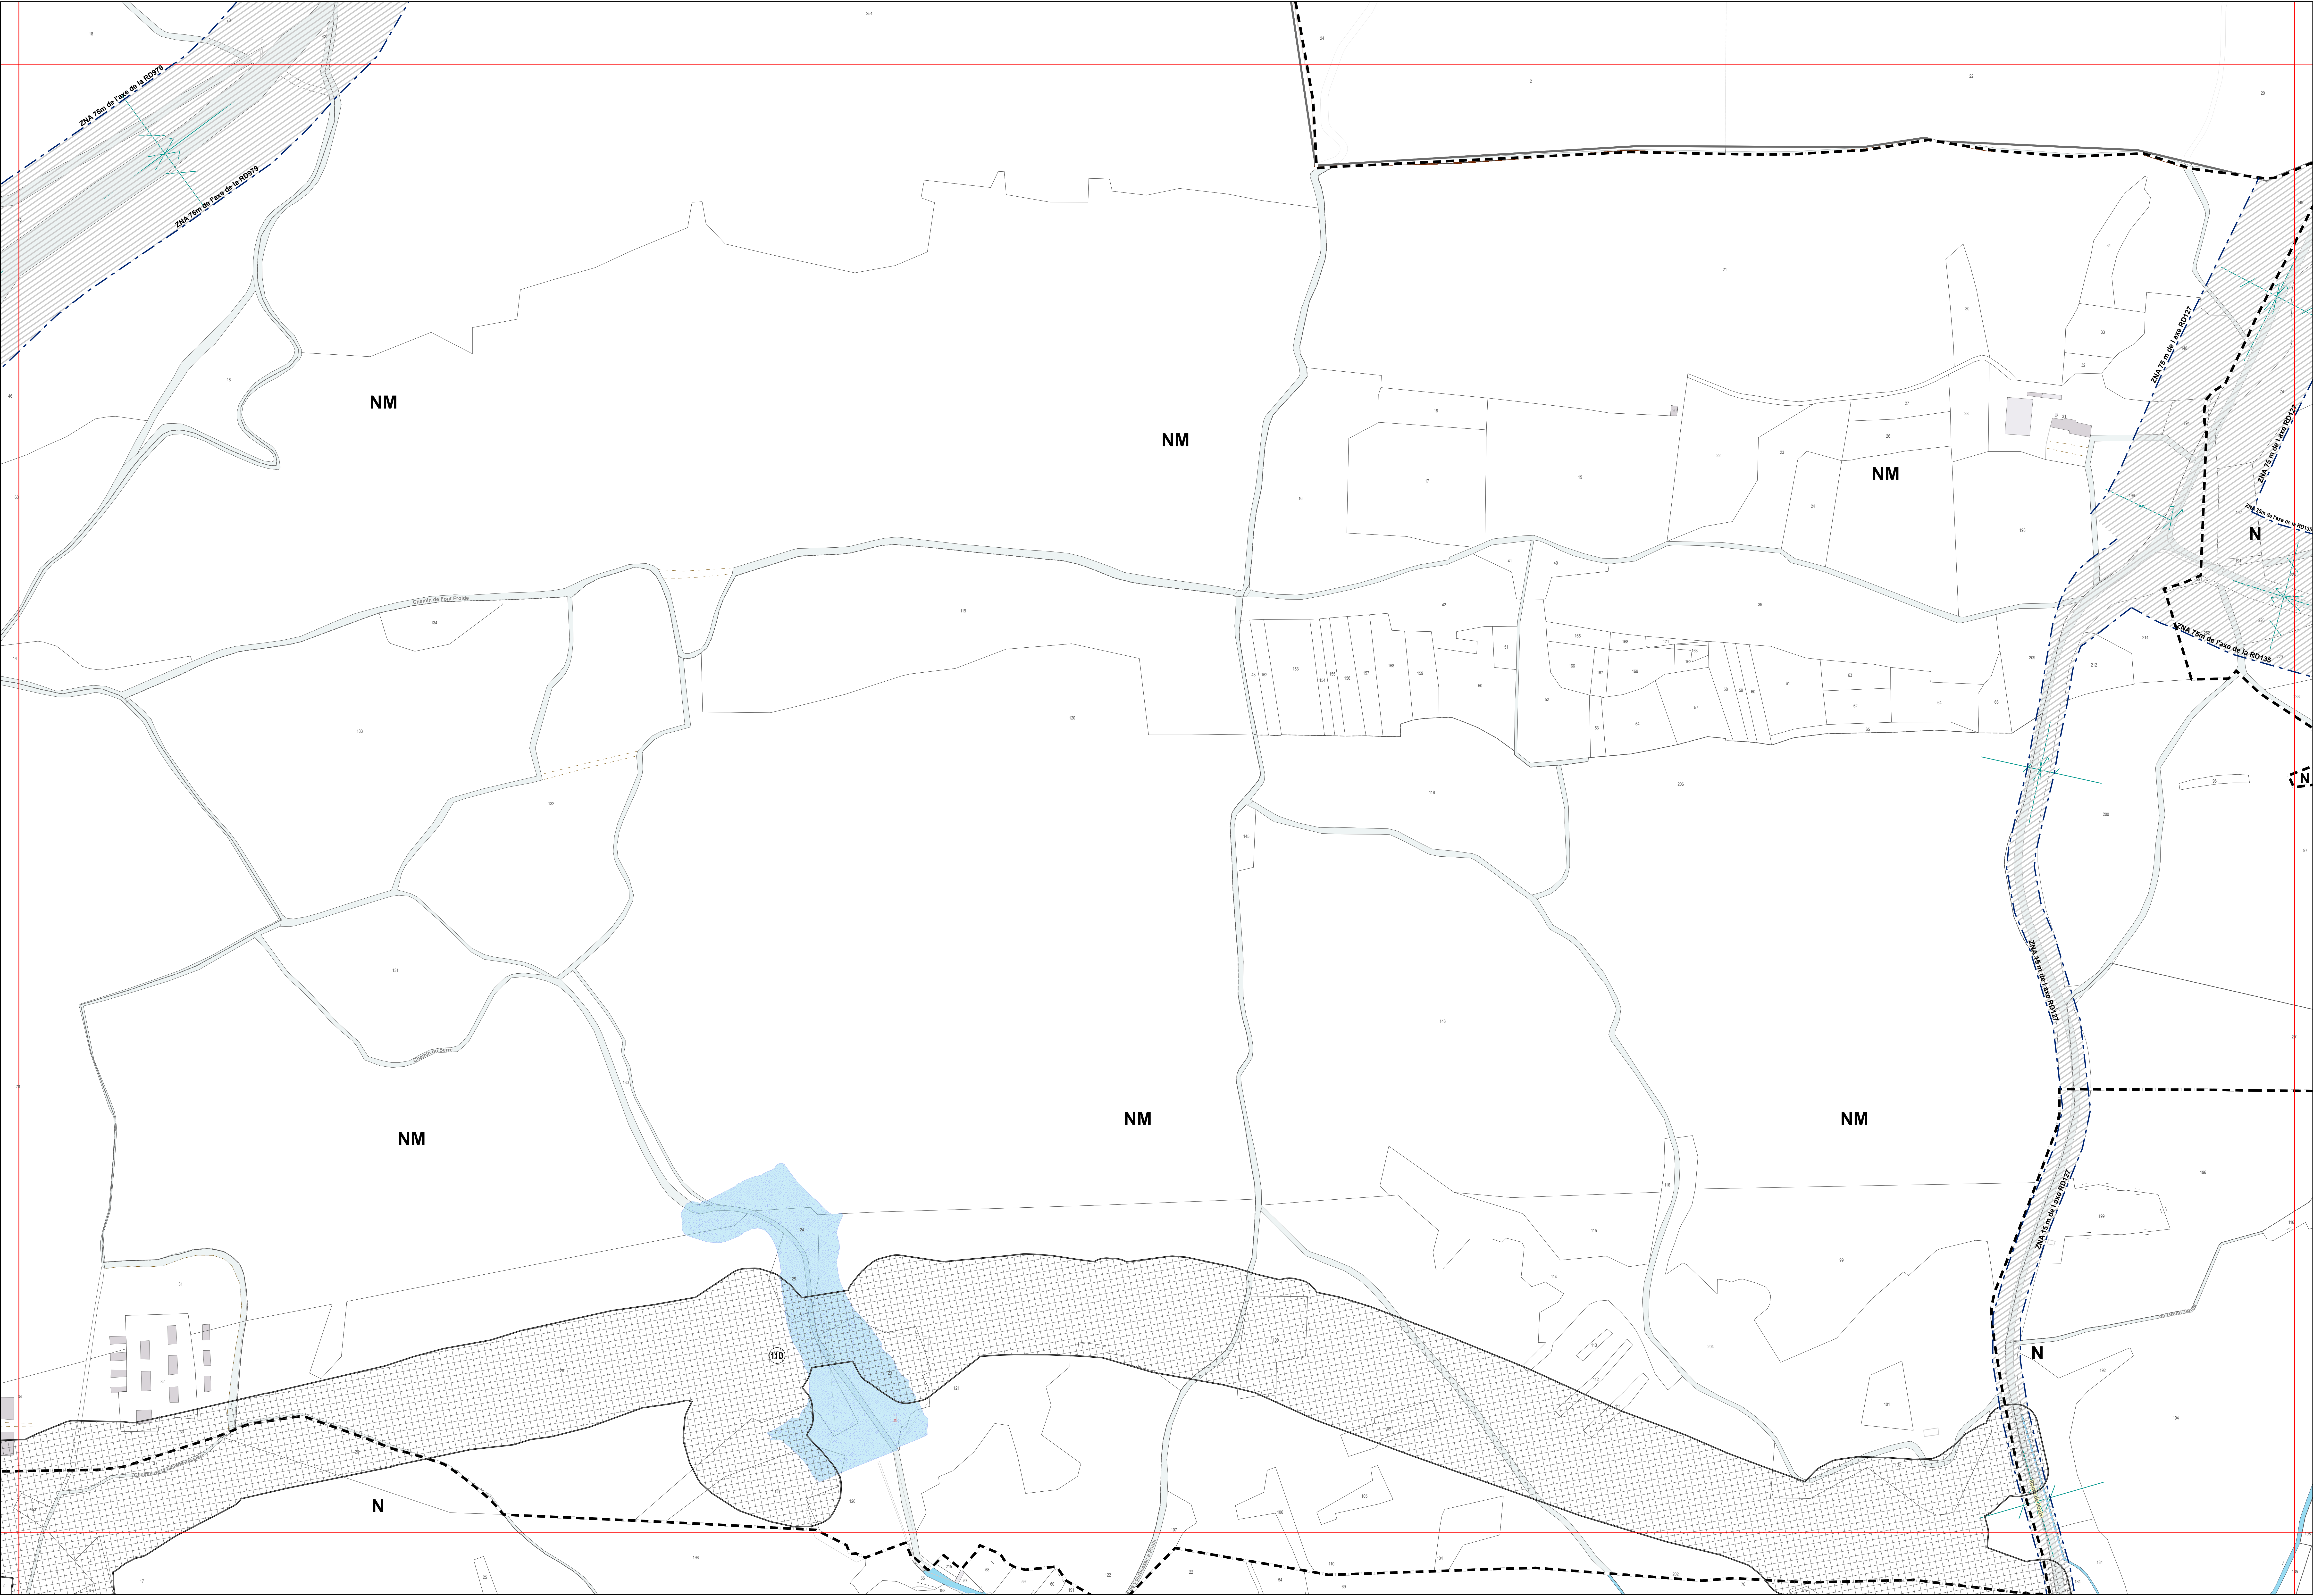


TABLEAU D'ASSEMBLAGE : 1/100 000ème

PLAN F11

LEGENDE

--- LIMITE ZONE PLU

Secteur à plan de masse N°1	OAP
Sous-secteur PAV/LOV	PAE
Emplacement réservé	Saisine SNCF
Protection des points de vue	L102-13
Espace Boisé Classé	
Zone non aedificandi	
Espace de Bon Fonctionnement	
Servitude d'Attente de projet - SAP/PAPAG	
Zone Tampon	
Transparence hydraulique - étude CARREX	
Contraintes Abord Equipement Pénitentiaire	
Constructions et installations nécessaires à l'activité	
Ilots constructibles	
Polygone d'implantation	
Bassins et Cadereaux	
Parcs et jardins	
Périmètre de Protection Prise d'eau Nîmes Ouest - Canal BRL	
Périmètre de protection rapprochée - Captage d'eau	
Sursis à statuer	

Cheminement piéton Zone Non Aedificandi

Marge de recul Zone végétalisée

Arbres Remarquables Points d'accès à l'îlot

Possibilité d'extension de 20% Protection Capitelles

Mas Changement de destination

DEPARTEMENT DU GARD

Plan Local d'Urbanisme

PLAN LOCAL D'URBANISME

1ère Modification

ZONAGE
Echelle : 1/2000
PLANCHE
F11

Nîmes, vers un projet de ville durable

PRESRIPTION le 29/02/2019	PROJET ARRÊTÉ le 30/09/2017	APPROUVÉ le 07/07/2018	MODIFICATION SIMPLIFIÉE le / /	REVISION ALLEGÉE le / /	MISE A JOUR le / /
------------------------------	--------------------------------	---------------------------	--------------------------------------	----------------------------	-----------------------