


Etablissement HOUPIEZ : Silo de LANEUVILLE

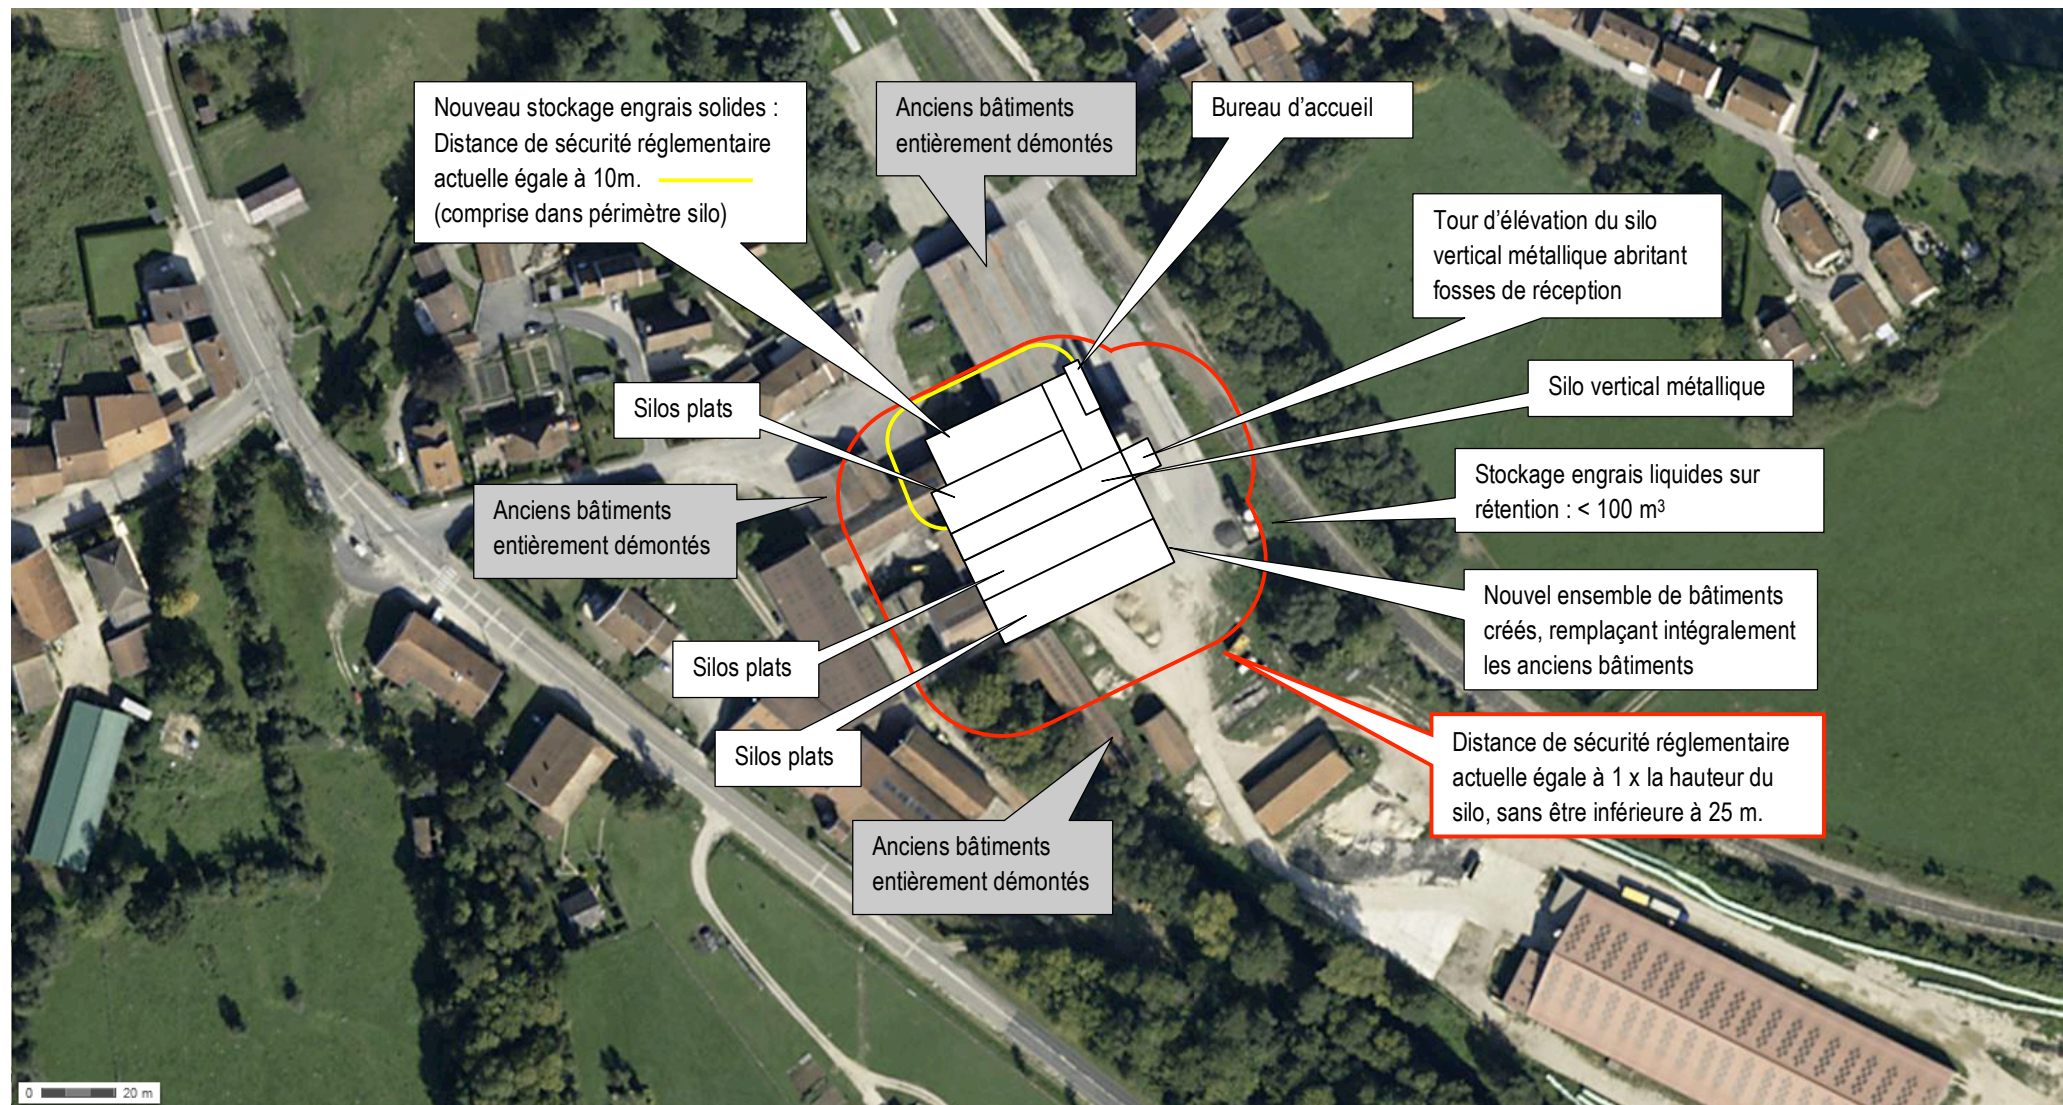


Silo vertical métallique : rubrique 2160-2 capacité de 3200 Qx, Classement ICPE : Non Classé

Silo plat : rubrique 2160-1 capacité de 8800 Qx, Classement ICPE : Déclaration avec Contrôle

Stockage engrais solides : rubrique 1331-2 et 1331-3, capacité de 250 T ammonitrate et 950 T engrais composés à base de nitrate : Classement ICPE : Non Classé

Stockage engrais liquides : rubrique 2175, capacité 100 m³ de solution azotée : Classement ICPE : Non Classé

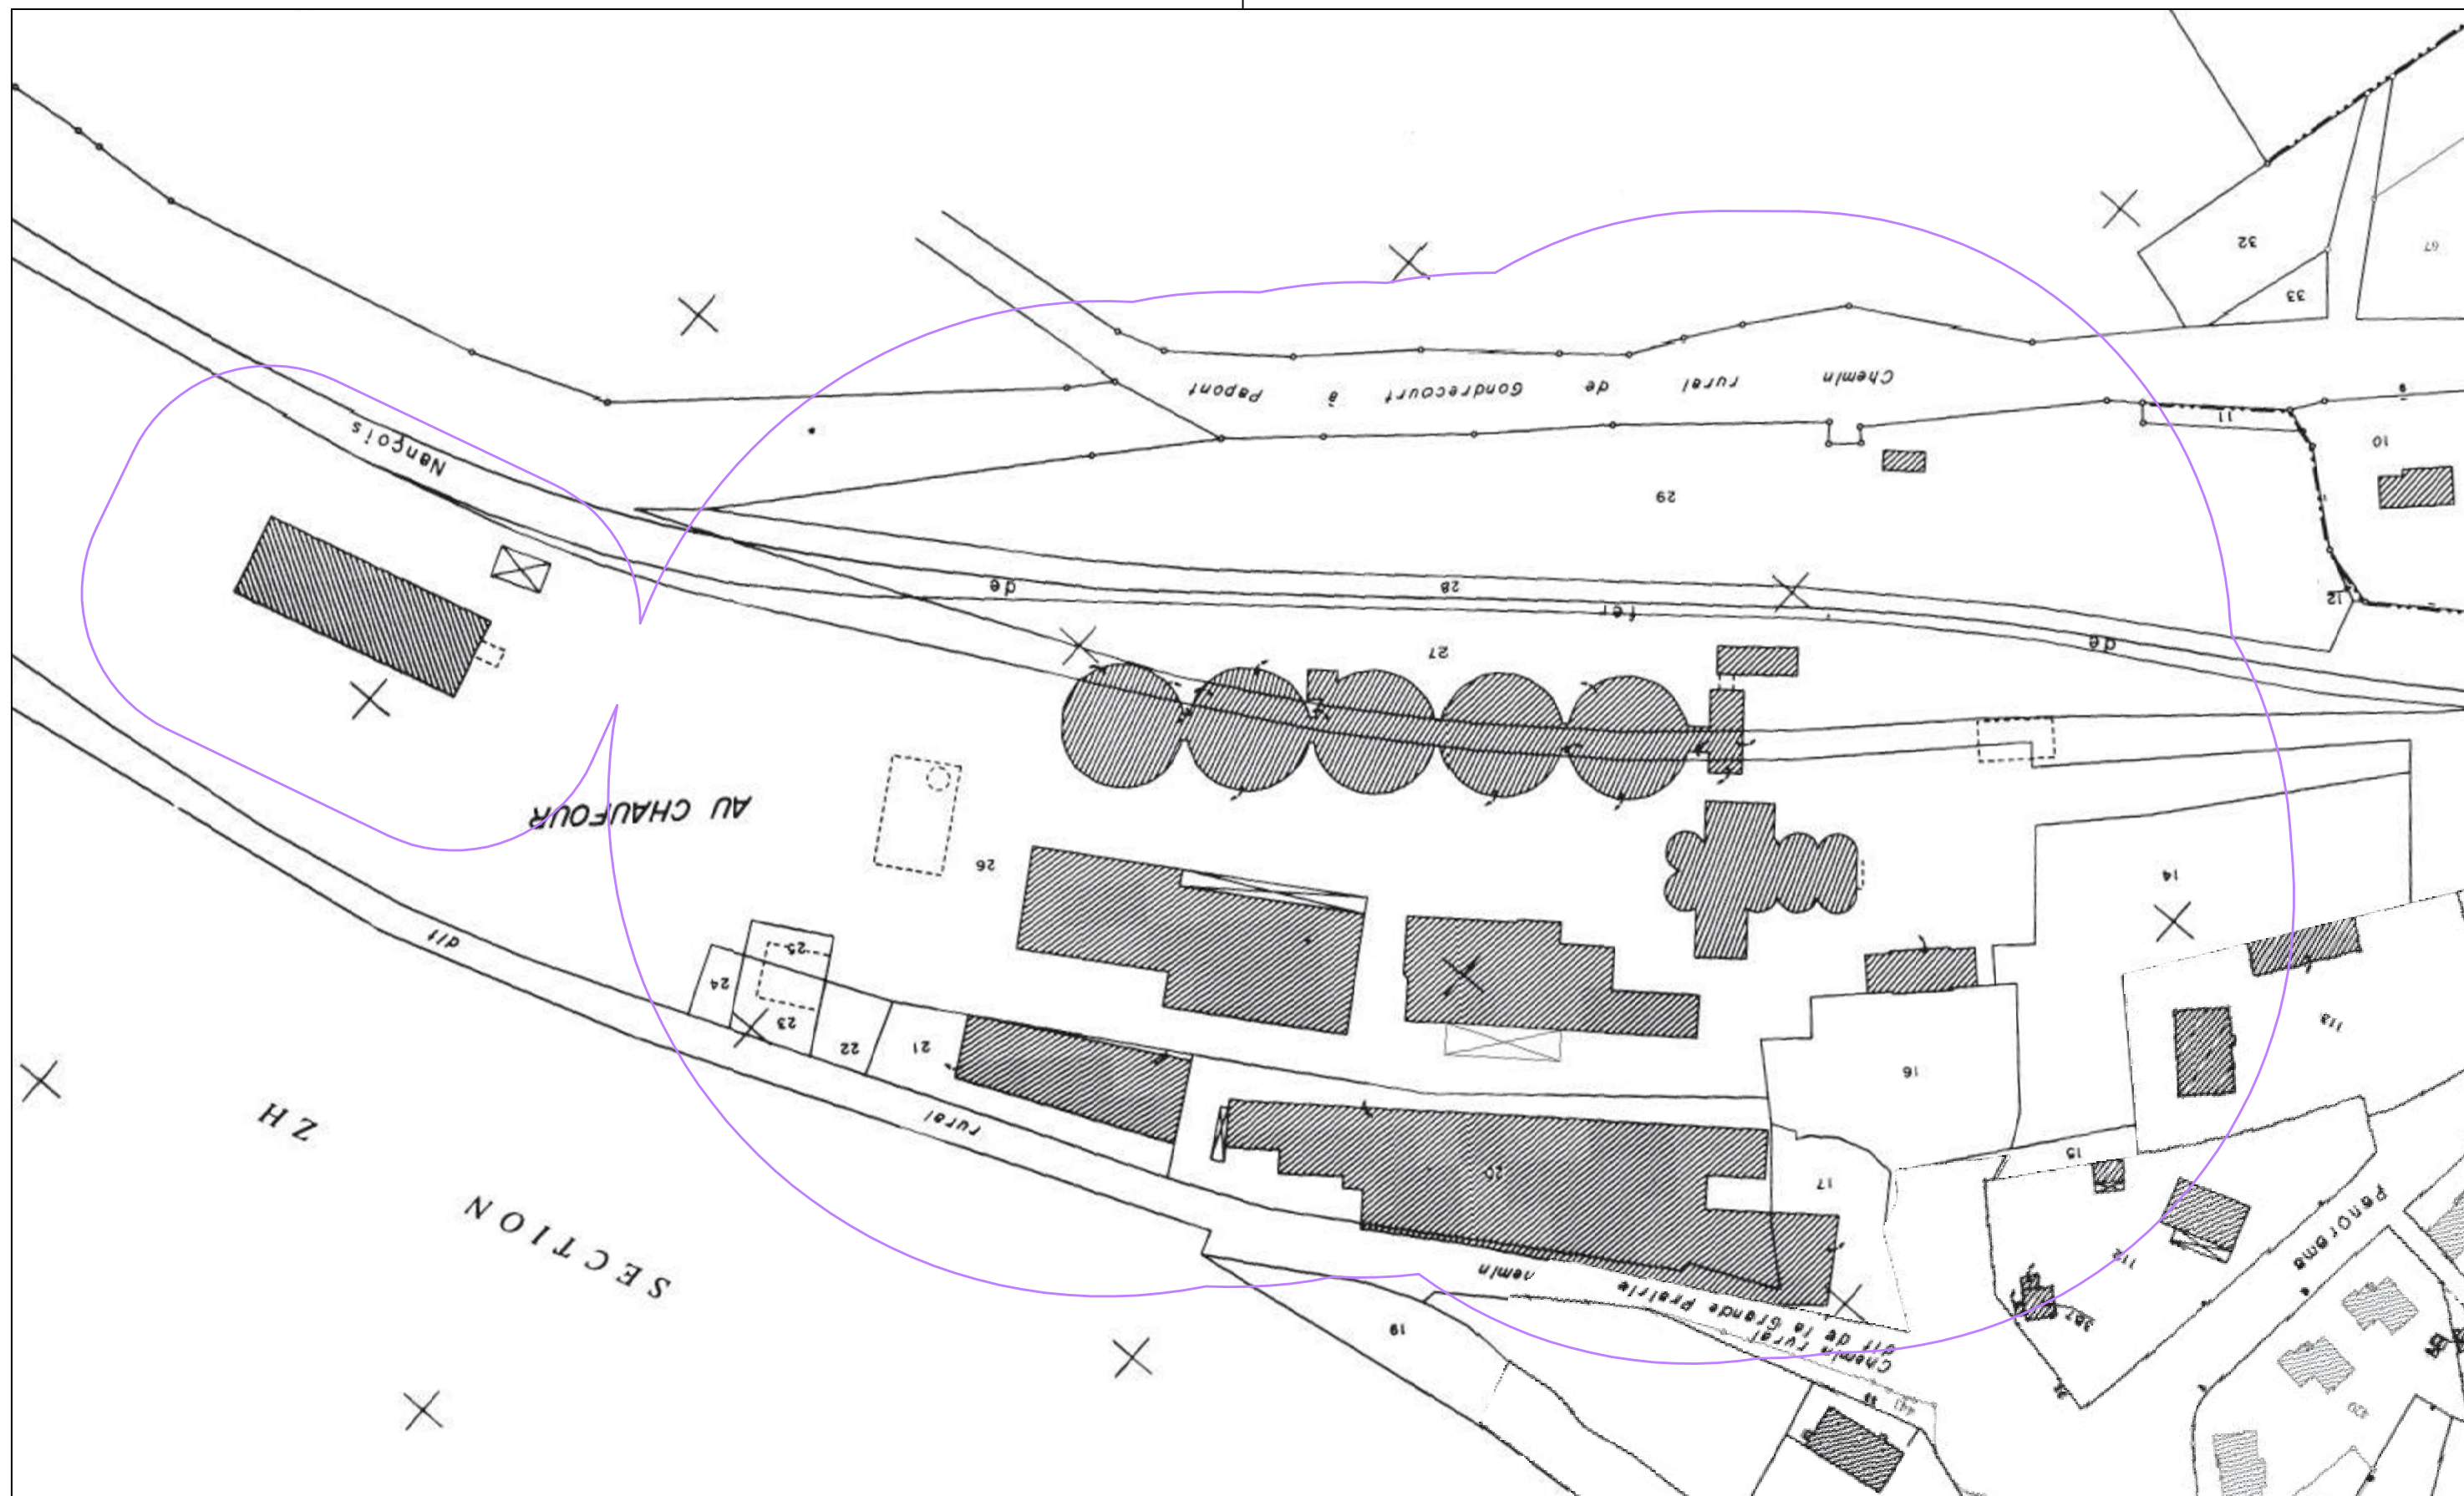

Périmètre réglementaire de sécurité

— Périmètres retenus pour les silos et le stockage d'engrais solides



GONDRECOURT

DATE : mars-2015 ECHELLE : 1/1250 AUTEUR : ENVIRONNEMENT

PLAN DE MASSE
avec périmètre de protection du site



Houdelaincourt
Plan du site avec périmètre de
sécurité réglementaire

Date	Modifications	Auteur
Auteur: ENVIRONNEMENT-JG	Echelle: 1/750 e	
Date: MARS-2015	N° plan: Indice 1	

— périmètre réglementaire

