

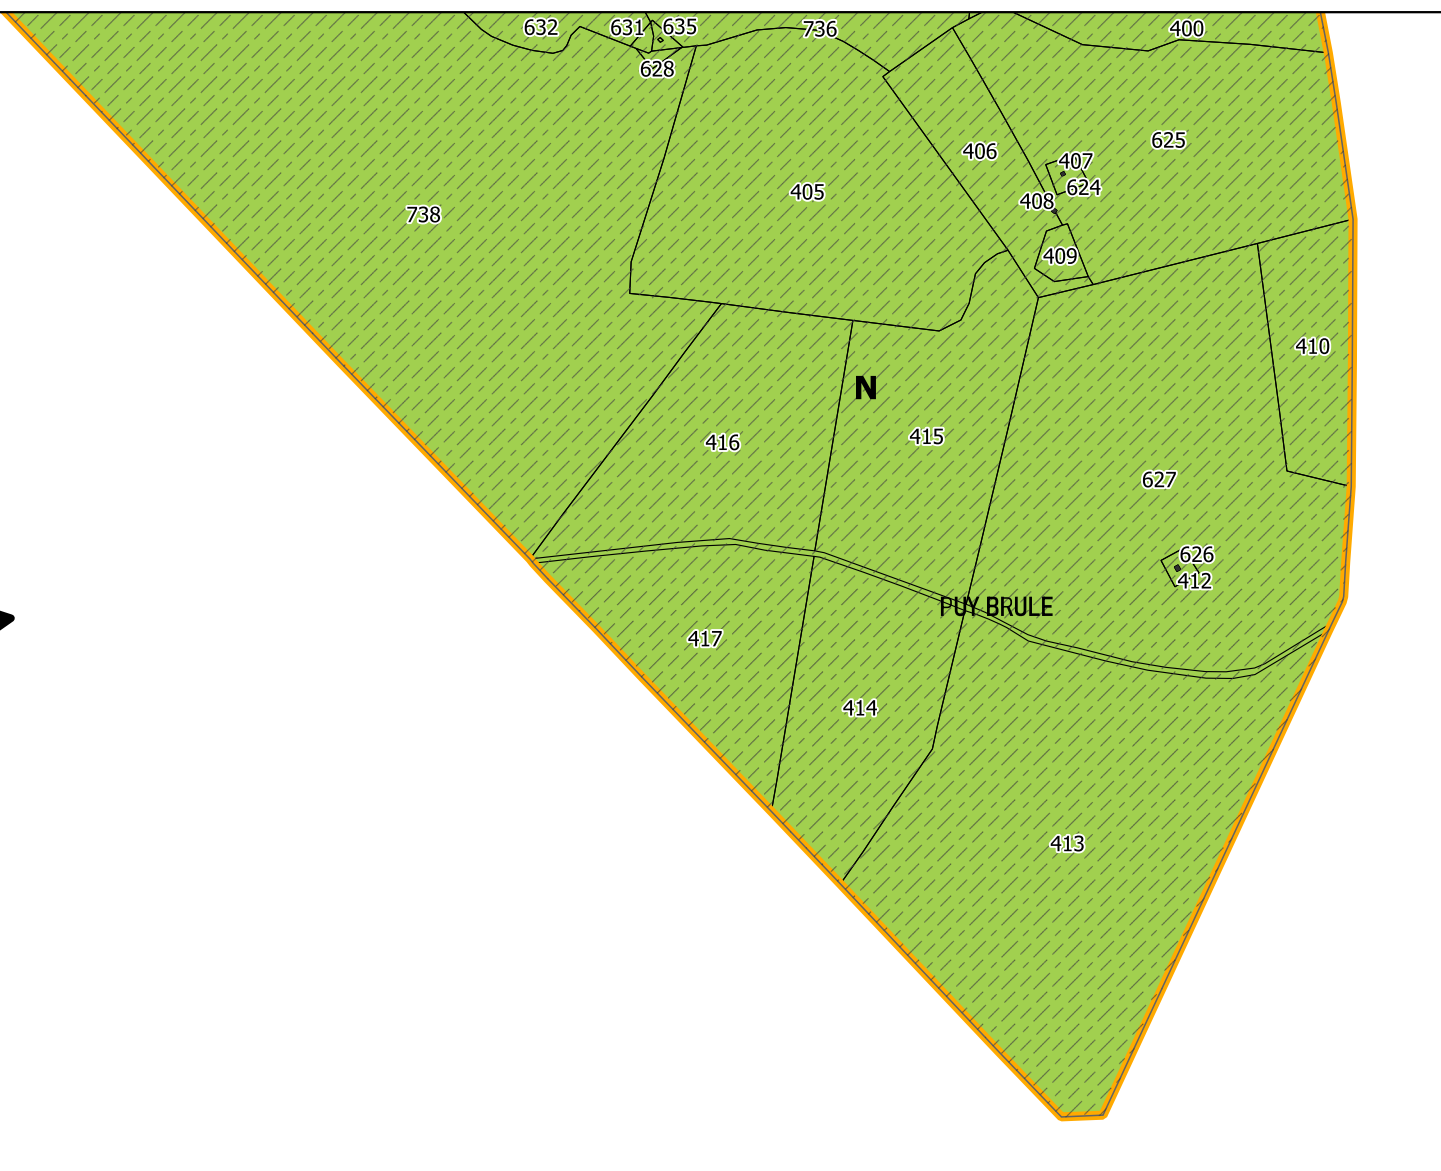
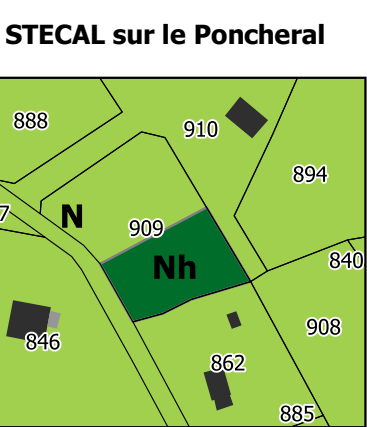


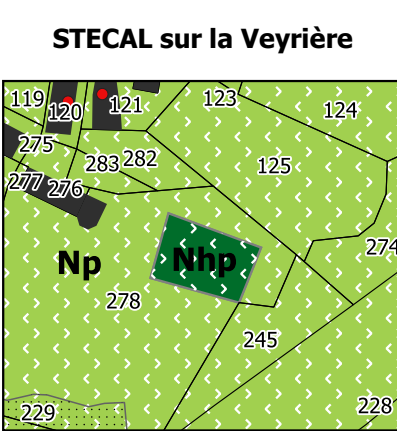

 

DEJANTE VRD & CONSTRUCTION SUD-OUEST
75, avenue de la Libération - 19360 Malemort
Tél: 05 55 92 80 10 - Choix 1

Maitres d'ouvrages:
CORREZE
TREIGNAC
Communauté de communes Vézère Monédières
Millesources
15 avenue du Général de Gaulle
19260 Treignac

**Plan Local d'Urbanisme**

Règlement graphique

Échelle : 1 / 5000

Phase : 5

Plan : SUD

N°	Date	Observations / Modifications	N°	Total
1	05/07/2009	Approbation du PLU	MD	
2	15/12/2009	Modification simplifiée n°1	MD	
3	26/07/2012	Modification simplifiée n°2	MD	
4	03/02/2019	Modification simplifiée n°3	MD	
5	24/06/2023	Règlement aligné n°1	MD	
6	26/06/2023	Modification n°1	MD	
7	26/06/2023	Modification n°2	MD	
8	26/06/2023	Modification n°3	MD	
9	17/06/2024	Modification n°4	MD	
10	22/12/2025	Règlement aligné n°3	MD	

N° de dossier : XXXX

© Plan local d'urbanisme de la Communauté de communes Vézère Monédières - 19360 Malemort

Zones et secteurs
Hors périmètre AVAP
Ub : secteur à vocation mixte hors commerce de proximité
UL : zone urbaine réservée activités de loisirs et de tourisme
UX : zone urbaine réservée activités industrielles et artisanales
UXdp : secteur réservé aux parcs photovoltaïques
IAU : zone à urbaniser ouverte à vocation mixte
IAUI : zone à urbaniser ouverte à vocation d'hébergements touristiques
IAUF : zone à urbaniser fermée
A : zone agricole
Aa : secteur agricole largement constructible
Ah : secteur de taille et de capacité d'accueil limitées (STECAL) à vocation d'habitat
N : zone naturelle
Nh : secteur de taille et de capacité d'accueil limitées (STECAL) à vocation d'habitat
NI : secteur naturel de loisirs et tourisme

En périmètre AVAP
Uap : secteur de l'agglomération à vocation mixte
Ubp : secteur à vocation mixte hors commerce de proximité
IAUp : zone à urbaniser ouverte à vocation mixte
2AUp : zone à urbaniser fermée
Ap : zone agricole
Aap : secteur agricole largement constructible
Aap : secteur de taille et de capacité d'accueil limitées (STECAL) à vocation d'hébergement hôtelier et de restauration
Np : zone naturelle
Nhp : secteur de taille et de capacité d'accueil limitées (STECAL) à vocation d'habitat
Nip : secteur naturel de loisirs et tourisme

Prescriptions
..... Élément de patrimoine linéaire à protéger
--- Élément linéaire contribuant aux continuités écologiques
 Espace boisé classé
 Interdiction de construire
 Emplacement réservé
 OAP
 Élément surfacique contribuant aux continuités écologiques
C-2 Secteur à plan de masse
+ Changement de destination en zones A et N
★ Élément de patrimoine ponctuel à protéger