




Emplacements réservés au titre de l'article L.151-41 du Code de l'urbanisme :

LIBELLE	NUMERO	BENEFICIAIRE
élargissement à 5 m de la plate forme du chemin d'Oribucorta	1	Commune d'Urrugne
élargissement à 5 m de la plate forme du chemin d'Agortona	2	Commune d'Urrugne
élargissement à 5 m de la plate forme de la rue de Kafanona	3	Commune d'Urrugne
élargissement à 5 m de la plate forme de la rue de Charadeu Baie	4	Commune d'Urrugne
élargissement à 5 m de la plate forme de la rue d'Eglise	5	Commune d'Urrugne
élargissement à 5 m de la plate forme de la rue Henri Bascou	6	Commune d'Urrugne
élargissement à 5 m de la plate formede la rue Mailareneta et du chemin de Mailareneta	7	Commune d'Urrugne
élargissement à 10 m de la plate forme du chemin de Lortem de la RD16 à la centrale	8	Commune d'Urrugne
élargissement à 5 m de la plate forme du chemin d'Angana	9	Commune d'Urrugne
élargissement à 5 m de la plate forme du chemin Predoneta	10	Commune d'Urrugne
élargissement à 5 m de la plate forme du chemin Maritubale	11	Commune d'Urrugne
élargissement à 5 m de la plate forme de la route du filre	12	Commune d'Urrugne
élargissement à 5 m de la plate forme du chemin de Paredubona	13	Commune d'Urrugne
élargissement à 5 m de la plate forme du chemin de Saint-Arne	14	Commune d'Urrugne
élargissement à 5 m de la plate forme du chemin de Cigauri	15	Commune d'Urrugne
RD58 : élargissement à 12 m de plate forme	16	Département des Pyrénées-Atlantiques
RD4 : élargissement à 12 m de plate forme	17	Département des Pyrénées-Atlantiques
RD44 : élargissement à 12 m de plate forme	18	Département des Pyrénées-Atlantiques
RD74 : élargissement à 12 m de plate forme	19	Département des Pyrénées-Atlantiques
élargissement à 5 m de la plate forme du chemin de Sivikenea	20	Commune d'Urrugne
élargissement à 10 m de la plate forme du chemin de Laburmea	21	Commune d'Urrugne
élargissement à 10 m de la plate forme du chemin de Hardebatana	22	Commune d'Urrugne
élargissement à 5 m de la plate forme du chemin de Sivonacuborda	23	Commune d'Urrugne
élargissement à 5 m de la plate forme du chemin d'Asarritatj	24	Commune d'Urrugne
élargissement à 5 m de la plate forme du chemin d'Asakana	25	Commune d'Urrugne
élargissement à 5 m de la plate forme du chemin de la rue du Triquet	26	Commune d'Urrugne
élargissement à 5 m de la plate forme du chemin d'Espeybona	27	Commune d'Urrugne
élargissement à 5 m de la plate forme de la Vieille route d'Espagne	28	Commune d'Urrugne
élargissement à 5 m de la plate forme du chemin de Bortechurmea	29	Commune d'Urrugne
élargissement à 10 m de la plate forme de la route de Erratou	30	Commune d'Urrugne
élargissement à 10 m de la plate forme du chemin de Torremenea	31	Commune d'Urrugne
élargissement à 5 m de la plate forme du chemin de Chirinda	32	Commune d'Urrugne
élargissement à 5 m de la plate forme du chemin Eakubidua	33	Commune d'Urrugne
élargissement à 10 m de la plate forme du chemin d'Elzaborda, de la route de la Corricha à l'emplacement de la station d'épuration	34	Commune d'Urrugne
élargissement à 5 m de la plate forme du chemin de Alakubidua	35	Commune d'Urrugne
élargissement à 5 m de la plate forme du chemin d'Espeybona	36	Commune d'Urrugne
élargissement à 12 m de la plate forme de la route de Socoa	37	Commune d'Urrugne
élargissement à 5 m de la plate forme du chemin Harguntubale	38	Commune d'Urrugne
élargissement à 5 m de la plate forme du chemin de Doleana	39	Commune d'Urrugne
élargissement à 5 m de la plate forme du chemin d'Alzazua	40	Commune d'Urrugne
élargissement à 5 m de la plate forme du chemin Redakenea	41	Commune d'Urrugne
élargissement à 5 m de la plate forme du chemin Apenduraga	42	Commune d'Urrugne
élargissement à 5 m de la plate forme du chemin d'Ascain	43	Commune d'Urrugne
élargissement à 5 m de la plate forme du chemin Bulebona	44	Commune d'Urrugne
élargissement à 5 m de la plate forme de la route de Laguarda	45	Commune d'Urrugne
élargissement à 5 m de la plate forme du chemin de Chouscitur	46	Commune d'Urrugne
élargissement à 5 m de la plate forme du chemin Elbanen	47	Commune d'Urrugne
élargissement à 5 m de la plate forme du chemin de Portanenea	48	Commune d'Urrugne
élargissement à 5 m de la plate forme du chemin de Desaguer Borte	49	Commune d'Urrugne
élargissement à 5 m de la plate forme du chemin d'Urtzi	50	Commune d'Urrugne
Aménagement voirie et stationnement : rue Bernard de Coral	51	Commune d'Urrugne
élargissement à 5 m de la plate forme du chemin de Larripollita	52	Commune d'Urrugne
élargissement à 5 m de la plate forme du chemin d'Anzola	53	Commune d'Urrugne
élargissement à 5 m de la plate forme du chemin Xelabonaka	54	Commune d'Urrugne
élargissement à 5 m de la plate forme du chemin de Goyetchea	55	Commune d'Urrugne
RD34 : élargissement à 12 m de plate forme	56	Département des Pyrénées-Atlantiques
élargissement à 5 m de la plate forme de la route de Souhana	57	Commune d'Urrugne
élargissement à 5 m de la plate forme du chemin de Secen	58	Commune d'Urrugne
élargissement à 5 m de la plate forme de la rue de Schatona	59	Commune d'Urrugne
élargissement à 5 m de la plate forme du chemin d'Almador	60	Commune d'Urrugne
élargissement à 5 m de la plate forme du chemin de Gomelabale	61	Commune d'Urrugne
élargissement à 5 m de la plate forme du chemin Mentabert	62	Commune d'Urrugne
élargissement à 10 m de la plate forme du chemin des crêtes et du chemin de Bataia	63	Commune d'Urrugne
élargissement à 5 m de la plate forme du chemin d'Agurmenacorde	64	Commune d'Urrugne
élargissement à 5 m de la plate forme du chemin de Gai	65	Commune d'Urrugne
élargissement à 5 m de la plate forme du chemin de d'Arrolabale	66	Commune d'Urrugne
élargissement à 5 m de la plate forme du chemin de Landakoa	67	Commune d'Urrugne
élargissement à 5 m de la plate forme du chemin d'Oxakubidua	68	Commune d'Urrugne
élargissement à 5 m de la plate forme du chemin de Landakoa	69	Commune d'Urrugne
élargissement à 5 m de la plate forme du chemin de Landakoa	70	Commune d'Urrugne
élargissement à 5 m de la plate forme du chemin de Landakoa	71	Commune d'Urrugne
élargissement à 5 m de la plate forme du chemin d'Arcaia Bent	72	Commune d'Urrugne
élargissement à 5 m de la plate forme du chemin Ganegaxetubale	73	Commune d'Urrugne
élargissement à 5 m de la plate forme du chemin de Bernutakotona	74	Commune d'Urrugne
élargissement à 10 m de plate forme (bande piétons cyclistes) du chemin Guéretuborda	75	Commune d'Urrugne
élargissement à 10 m de plate forme (bande piétons cyclistes) du chemin Anzomelabale	76	Commune d'Urrugne
élargissement à 5 m de la plate forme de Xelabale	77	Commune d'Urrugne
élargissement à 10 m de la plate forme du chemin des crêtes	78	Commune d'Urrugne
élargissement du chemin rural pour sécurisation des habitations du chemin de Uhalde pendant la cue de l'Union	79	Commune d'Urrugne
Aménagement d'un chemière paysagé	80	Commune d'Urrugne
Aménagement de la cantonière	81	Commune d'Urrugne
création d'une voie de 7 m de plate forme	82	Commune d'Urrugne
Aménagement d'une piste de Défense des Forêts Contre les Incendies de 5 m d'encore	83	Commune d'Urrugne
Aménagement d'un parking public	84	Commune d'Urrugne
création d'un bassin de rétention d'eaux pluviales et ouvrages associés	85	Commune d'Urrugne
Aménagement de l'intersection des rues Donatilla Anzola et Agurmenacorde	86	Commune d'Urrugne
création d'un bassin de rétention d'eaux pluviales et ouvrages associés	87	Commune d'Urrugne
création d'un bassin de rétention d'eaux pluviales et ouvrages associés	88	Commune d'Urrugne
Aménagement d'un espace public	89	Commune d'Urrugne
Aménagement d'un espace public	90	Commune d'Urrugne
Aménagement d'un espace public	91	Commune d'Urrugne
Aménagement d'un espace public	92	Commune d'Urrugne
création d'un bassin de rétention d'eaux pluviales et ouvrages associés	93	Commune d'Urrugne
création d'un bassin de rétention d'eaux pluviales et ouvrages associés	94	Commune d'Urrugne
création d'un bassin de rétention d'eaux pluviales et ouvrages associés	95	Commune d'Urrugne
création d'un bassin de rétention d'eaux pluviales et ouvrages associés	96	Commune d'Urrugne
création d'un bassin de rétention d'eaux pluviales et ouvrages associés	97	Commune d'Urrugne
création d'un bassin de rétention d'eaux pluviales et ouvrages associés	98	Commune d'Urrugne
création d'un bassin de rétention d'eaux pluviales et ouvrages associés	99	Commune d'Urrugne
création d'un bassin de rétention d'eaux pluviales et ouvrages associés	100	Commune d'Urrugne
Création d'un centre d'aménagement technique de classe III	101	Commune d'Urrugne
création d'un bassin de rétention d'eaux pluviales et ouvrages associés	102	Commune d'Urrugne
création d'un bassin de rétention d'eaux pluviales et ouvrages associés	103	Commune d'Urrugne
création d'un bassin de rétention d'eaux pluviales et ouvrages associés	104	Commune d'Urrugne
Elargissement de voirie	105	Commune d'Urrugne
Elargissement de voirie	106	Commune d'Urrugne
Création d'un giratoire	107	Commune d'Urrugne

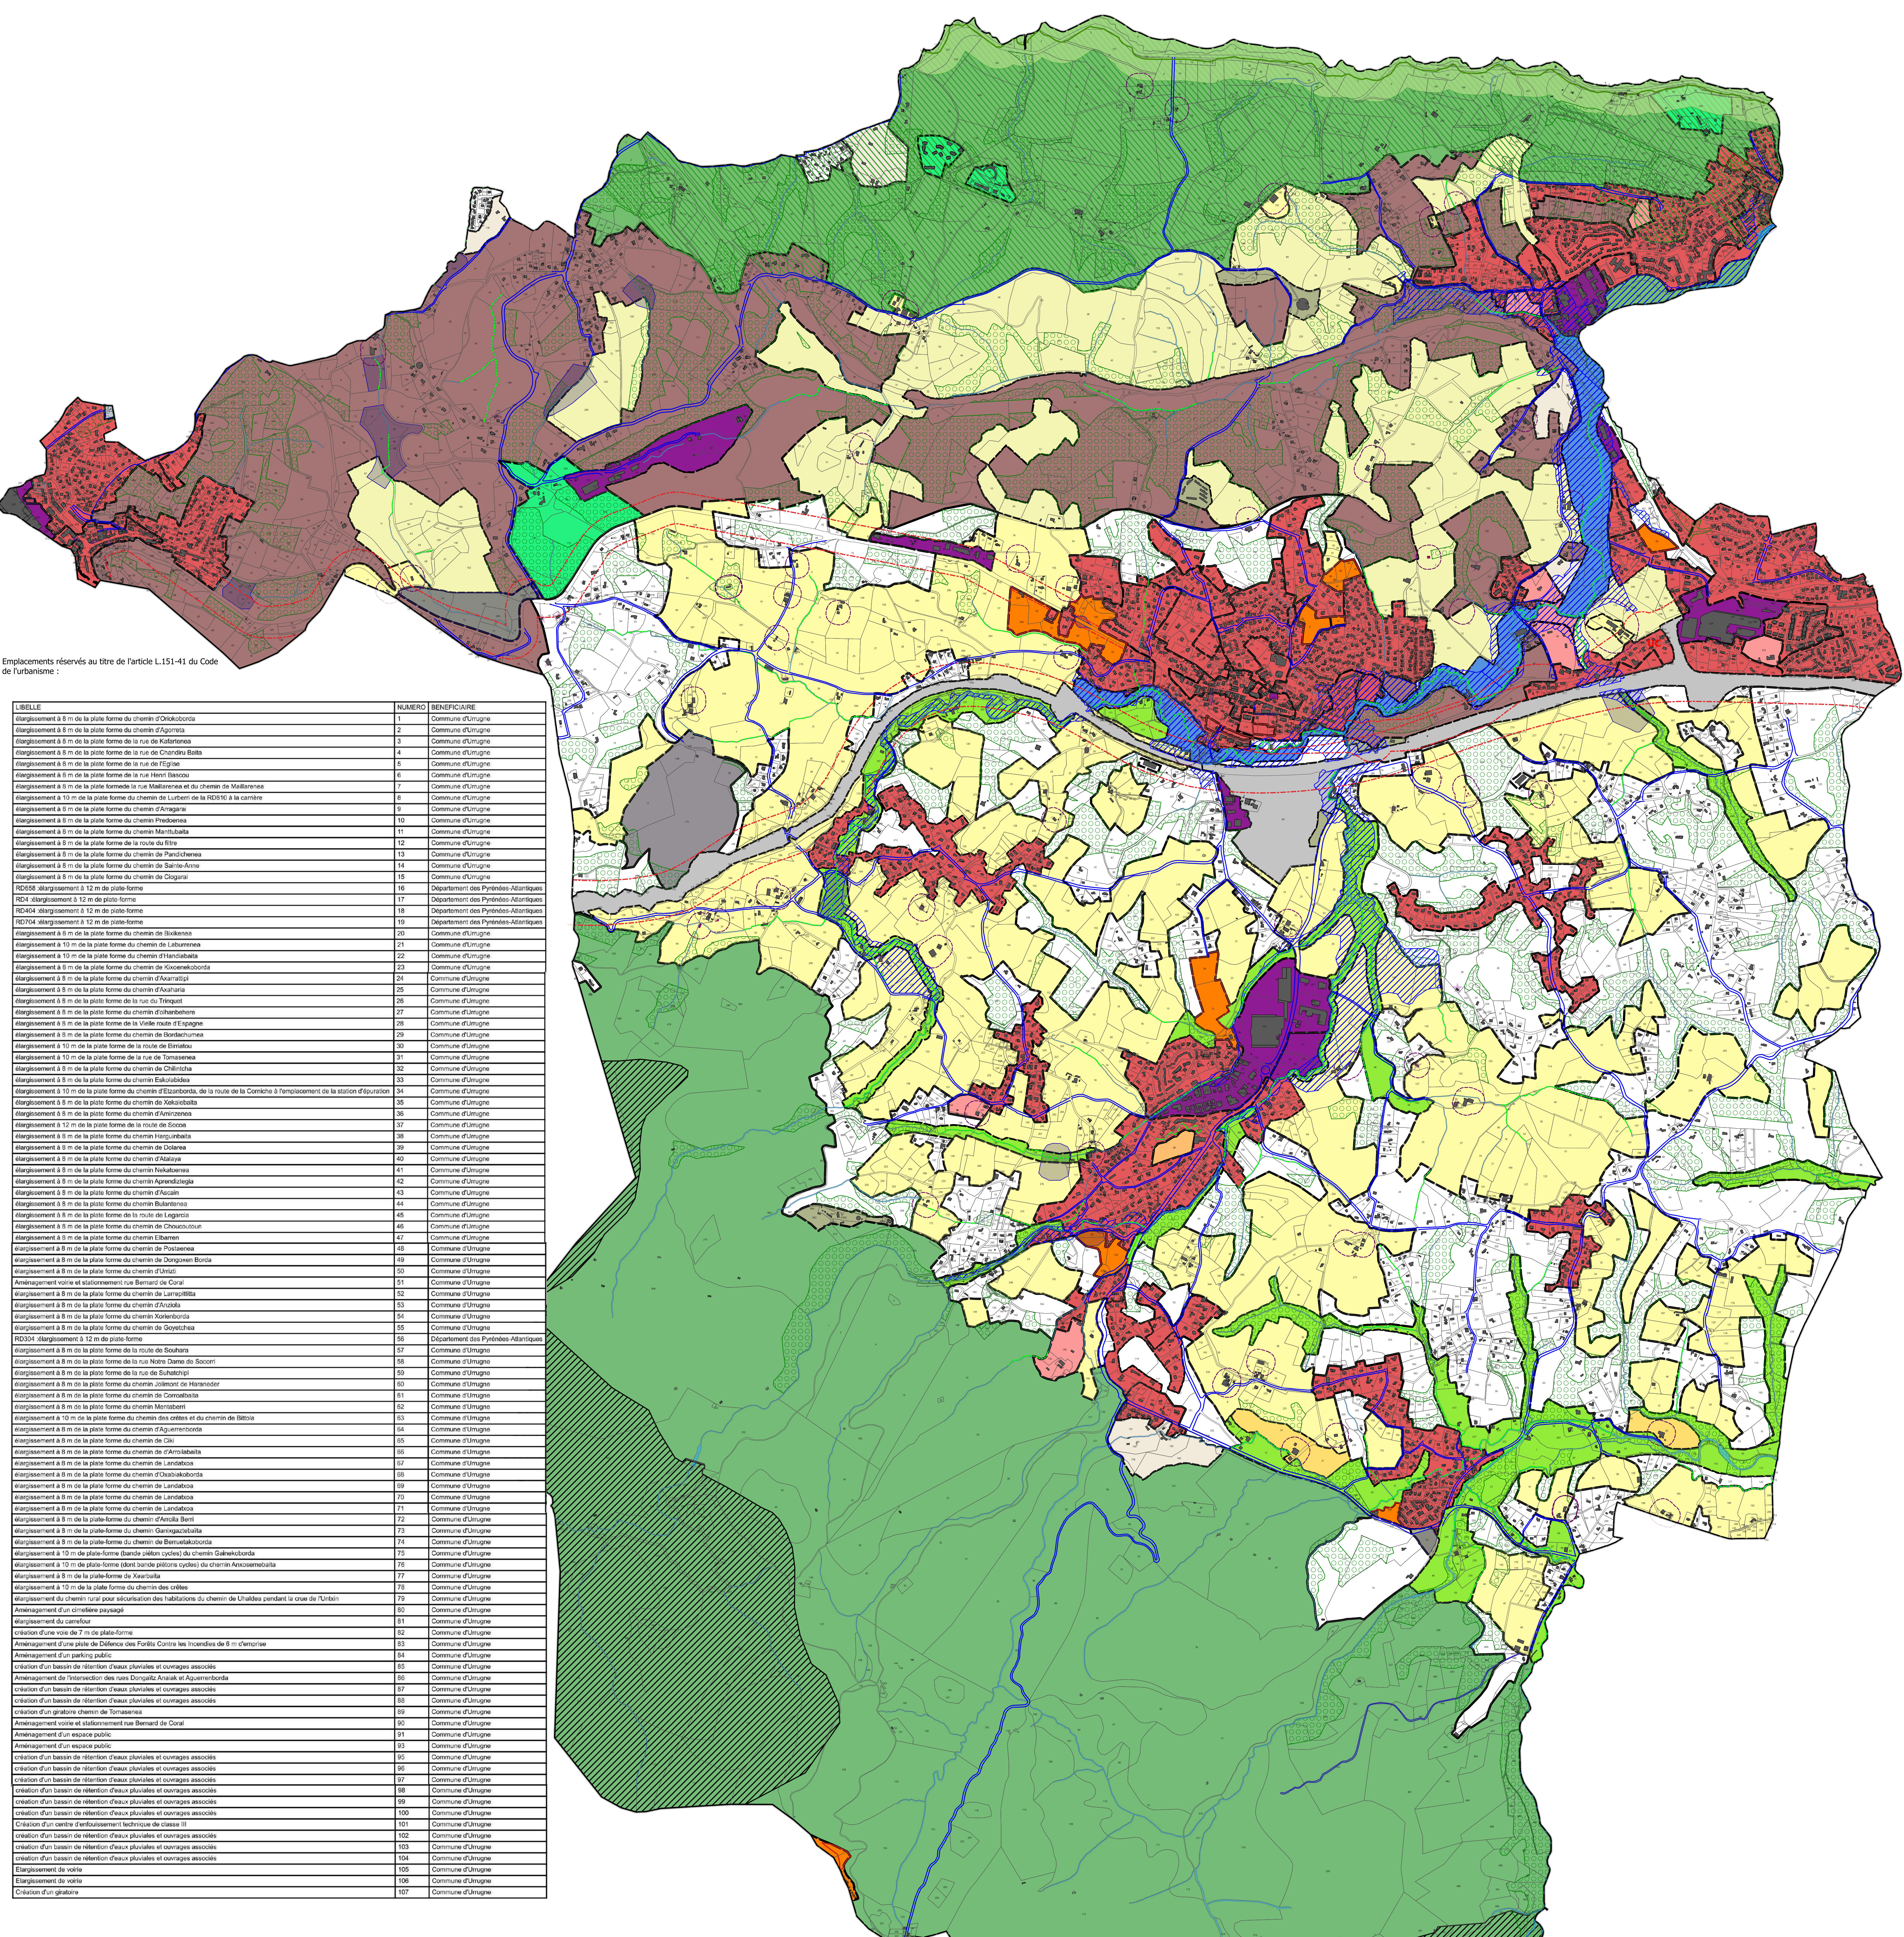

E - ZONAGE

Echelle : 1/10500

PLAN LOCAL D'URBANISME

Commune d'**URRUGNE**

Agence d'urbanisme de Gestion locale - Service Intercommunal Territoire et Urbanisme
services.urbaines@aggl.fr
054999 06809 7600 65333

Déclaration d'urgence approuvée le 9 novembre 2019
Modification simplifiée n°1 adoptée le 18 décembre 2021
Nécessaire à jour le 04 mai 2023
Modification n°2 adoptée le 15 février 2025
Modification simplifiée n°2 adoptée le 6 décembre 2025

URRUGNE

URRUGNE

URRUGNE



PLAN LOCAL D'URBANISME

E.1 - ZONAGE - zoom Bourg d'Urrugne

Echelle : 1/3 500

Révision générale approuvée le 9 novembre 2019
Modification simplifiée n°1 adoptée le 18 décembre 2021
Mise à jour le 04 mai 2023
Modification n°2 approuvée le 15 février 2025
Modification n°1 approuvée le 21 juin 2025
Modification n°3 approuvée le 21 juin 2025
Modification simplifiée n°2 adoptée le 6 décembre 2025

Agence Publique de Gestion Locale - Service Intercommunal Territoire et Urbanisme
Maison des Communes - rue Auguste Renoir - CS40609 - 64036 PAU CEDEX
service.territoires-urbanisme@agpl64.fr




- Zones et secteurs
- UA
 - UAa
 - UAI
 - UB
 - UBa
 - UBc
 - UBd
 - UBe
 - UBf
 - UBg
 - UBh
 - UBi
 - UBj
 - UBk
 - UBl
 - UBm
 - UBn
 - UBo
 - UBp
 - UBq
 - UBr
 - UBs
 - UBt
 - UBu
 - UBv
 - UBw
 - UBx
 - UBy
 - UBz
 - UBA
 - UBB
 - UBC
 - UBD
 - UBE
 - UBF
 - UBG
 - UBH
 - UBI
 - UBJ
 - UBK
 - UBL
 - UBM
 - UBN
 - UBO
 - UBP
 - UBQ
 - UBR
 - UBS
 - UBT
 - UBU
 - UBV
 - UBW
 - UBX
 - UBY
 - UBZ
 - UBA
 - UBB
 - UBC
 - UBD
 - UBE
 - UBF
 - UBG
 - UBH
 - UBI
 - UBJ
 - UBK
 - UBL
 - UBM
 - UBN
 - UBO
 - UBP
 - UBQ
 - UBR
 - UBS
 - UBT
 - UBU
 - UBV
 - UBW
 - UBX
 - UBY
 - UBZ
- Autres prescriptions réglementaires
- espaces boisés classés au titre de l'article L.113-1 du CU
 - bandes des 100 mètres (L.121-13 du CU)
 - emplacement réservé au titre des articles L.151-41 et L.151-15 du CU
 - élément de paysage bâti identifié au titre de l'article L.151-19 du CU
 - secteur de plan masse délimité au titre de l'article L.151-40 du CU
 - secteurs dans lesquels s'appliquent des orientations d'aménagement et de programmation
 - changement de destination du bâtiment autorisé identifié au titre de l'article L.151-11-2° du CU
 - espaces proches du rivage (L.121-13 du CU)
 - secteurs soumis à l'aléa inondation identifiés par les études liées à la révision du PPRI
 - secteurs soumis aux prescriptions des servitudes d'utilité publique liées aux périmètres de protection des captages d'eau potable
 - bande de recul des constructions vis à vis de l'axe des autoroutes et des routes classées à grande circulation
 - espaces verts à protéger au titre de l'article L.151-23 du CU
 - Indicateurs à titre informatif (données susceptibles d'évoluer)
 - périmètre de réciprocité des bâtiments d'élevage
 - trait de cote 2043 (source : BRGM)
 - réseau hydrographique
 - bâtiments

0 100 200 m

Sources : DGFIP, Commune d'Urrugne
Réalisation : APGL/CAPB

Emplacements réservés au titre de l'article L.151-41 du Code de l'urbanisme :		
LIBELLÉ	NUMERO	BENEFICIAIRE
élargissement à 5 m de la plate forme du chemin d'Ondakoborda	1	Commune d'Urrugne
élargissement à 5 m de la plate forme du chemin d'Agorneta	2	Commune d'Urrugne
élargissement à 5 m de la plate forme de la rue de Kallatanea	3	Commune d'Urrugne
élargissement à 5 m de la plate forme de la rue de Chindaria Bala	4	Commune d'Urrugne
élargissement à 5 m de la plate forme de la rue d'Egilea	5	Commune d'Urrugne
élargissement à 5 m de la plate forme de la rue Henri Biscari	6	Commune d'Urrugne
élargissement à 5 m de la plate forme de la rue Mallanenea et du chemin de Maitanenea	7	Commune d'Urrugne
élargissement à 10 m de la plate forme du chemin de Lurien de la RD101 à la carrière	8	Commune d'Urrugne
élargissement à 5 m de la plate forme du chemin d'Agorneta	9	Commune d'Urrugne
élargissement à 5 m de la plate forme du chemin de Piedonea	10	Commune d'Urrugne
élargissement à 5 m de la plate forme du chemin de Maritubala	11	Commune d'Urrugne
élargissement à 5 m de la plate forme de la rue de l'Église	12	Commune d'Urrugne
élargissement à 5 m de la plate forme du chemin de Pandochenea	13	Commune d'Urrugne
élargissement à 5 m de la plate forme du chemin de Sainte-Arne	14	Commune d'Urrugne
élargissement à 5 m de la plate forme du chemin de Chogari	15	Commune d'Urrugne
RD658 élargissement à 12 m de plate forme	16	Département des Pyrénées-Atlantiques
RD144 élargissement à 12 m de plate forme	17	Département des Pyrénées-Atlantiques
RD144 élargissement à 12 m de plate forme	18	Département des Pyrénées-Atlantiques
RD144 élargissement à 12 m de plate forme	19	Département des Pyrénées-Atlantiques
élargissement à 5 m de la plate forme du chemin de Bilekasa	20	Commune d'Urrugne
élargissement à 10 m de la plate forme du chemin de Libanenea	21	Commune d'Urrugne
élargissement à 10 m de la plate forme du chemin d'Arribabata	22	Commune d'Urrugne
élargissement à 5 m de la plate forme du chemin de Kivonakoborda	23	Commune d'Urrugne
élargissement à 5 m de la plate forme du chemin d'Arribabata	24	Commune d'Urrugne
élargissement à 5 m de la plate forme du chemin d'Arribabata	25	Commune d'Urrugne
élargissement à 5 m de la plate forme du chemin d'Arribabata	26	Commune d'Urrugne
élargissement à 5 m de la plate forme du chemin d'Arribabata	27	Commune d'Urrugne
élargissement à 5 m de la plate forme de la Vialle route d'Espagne	28	Commune d'Urrugne
élargissement à 5 m de la plate forme du chemin de Bilekasa	29	Commune d'Urrugne
élargissement à 10 m de la plate forme de la route de Bilekasa	30	Commune d'Urrugne
élargissement à 10 m de la plate forme de la rue de Bilekasa	31	Commune d'Urrugne
élargissement à 5 m de la plate forme du chemin de Chindaria	32	Commune d'Urrugne
élargissement à 5 m de la plate forme du chemin d'Arribabata	33	Commune d'Urrugne
élargissement à 10 m de la plate forme du chemin d'Arribabata	34	Commune d'Urrugne
élargissement à 5 m de la plate forme du chemin de Kallatanea	75	Commune d'Urrugne
élargissement à 10 m de la plate forme (bande peloton cycliste) du chemin d'Arribabata	76	Commune d'Urrugne
élargissement à 10 m de la plate forme (bande peloton cycliste) du chemin d'Arribabata	77	Commune d'Urrugne
élargissement à 5 m de la plate forme du chemin de Kallatanea	78	Commune d'Urrugne
élargissement à 10 m de la plate forme du chemin de Kallatanea	79	Commune d'Urrugne
aménagement d'un espace paysagé	80	Commune d'Urrugne
aménagement du carrefour	81	Commune d'Urrugne
création d'une voie de 2 m de plate forme	82	Commune d'Urrugne
aménagement d'une plate de Défense des Forêts Contre les Incendies de 8 m d'emprise	83	Commune d'Urrugne
aménagement d'un parking public	84	Commune d'Urrugne
création d'un bassin de rétention d'eau pluviale et ouvrages associés	85	Commune d'Urrugne
aménagement de l'intersection des rues Dorgués Arribabata et Agarnabata	86	Commune d'Urrugne
création d'un bassin de rétention d'eau pluviale et ouvrages associés	87	Commune d'Urrugne
création d'un bassin de rétention d'eau pluviale et ouvrages associés	88	Commune d'Urrugne
création d'un bassin de rétention d'eau pluviale et ouvrages associés	89	Commune d'Urrugne
aménagement d'un espace public	90	Commune d'Urrugne
aménagement d'un espace public	91	Commune d'Urrugne
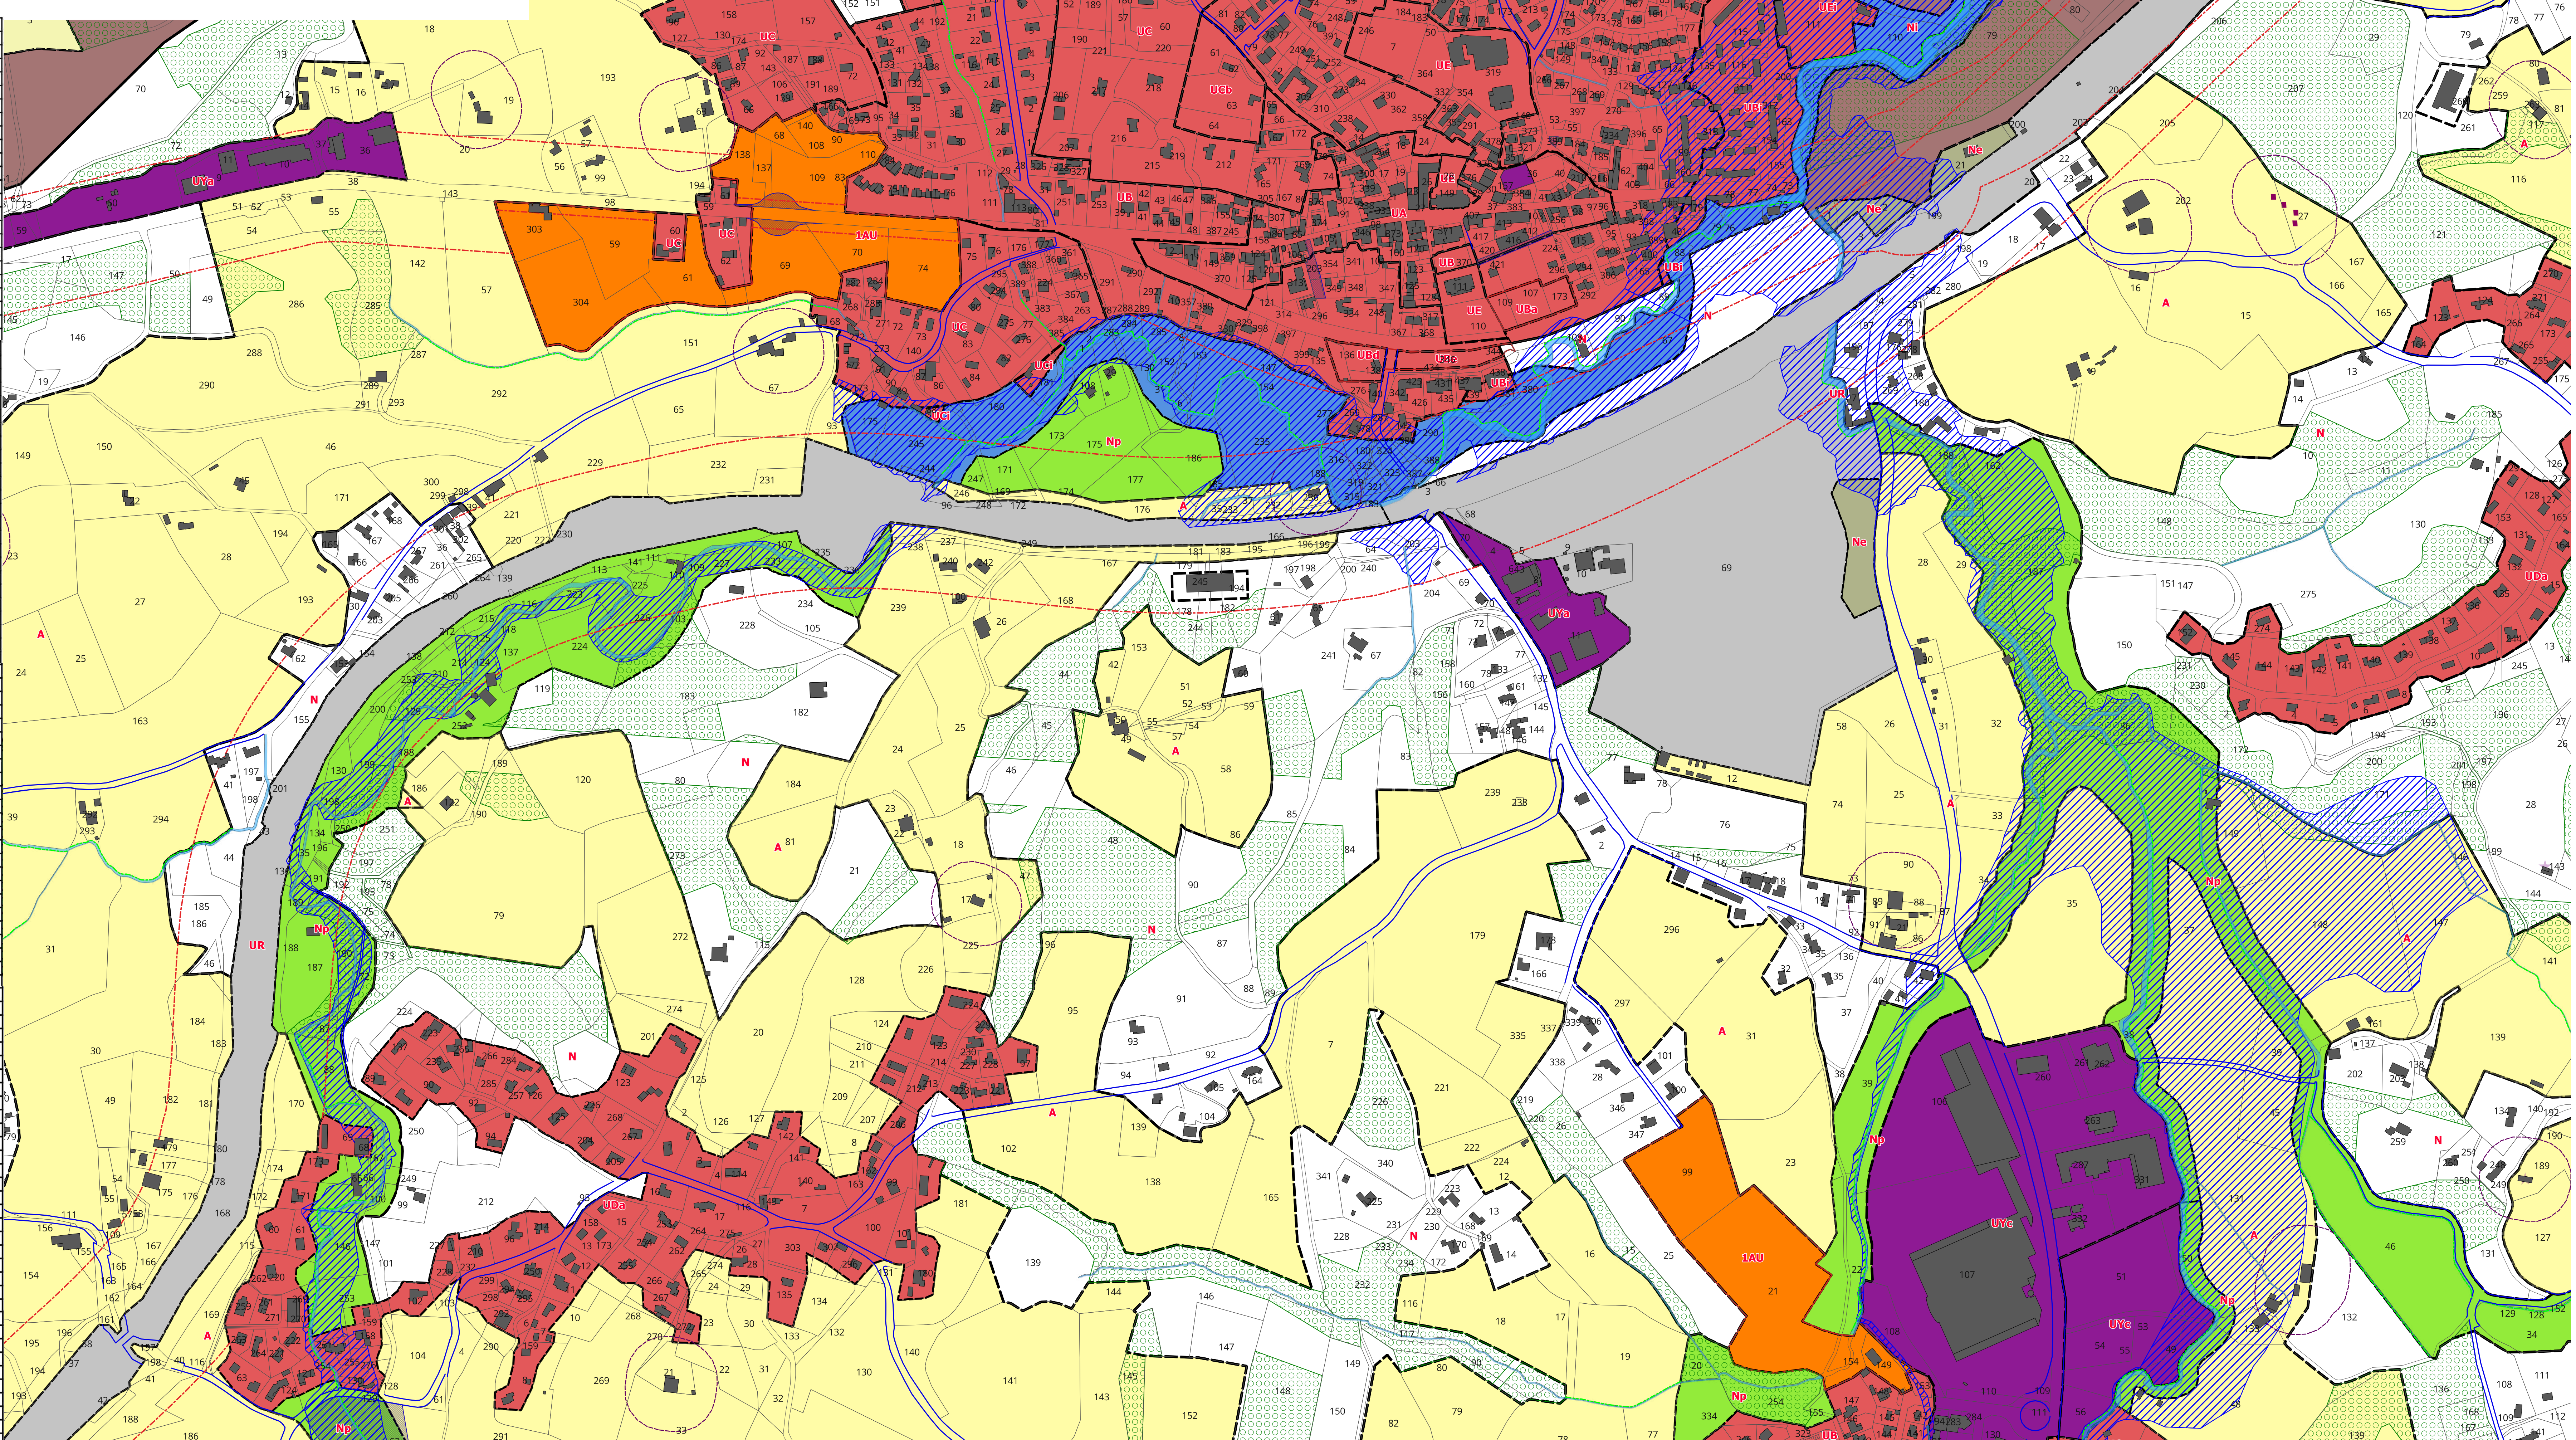



PLAN LOCAL D'URBANISME

E.2 - ZONAGE - zoom Socoa-Kechilola

Echelle : 1/3 500


Révision générale approuvée le 9 novembre 2019
Modification simplifiée n°1 adoptée le 18 décembre 2021
Mise à jour le 04 mai 2022
Mise à jour le 08 juin 2023
Modification n°2 approuvée le 15 février 2025
Modification n°3 approuvée le 21 juin 2025
Modification n°3 approuvée le 21 juin 2025
Modification simplifiée n°2 adoptée le 6 décembre 2025



Agence Publique de Gestion Locale - Service Intercommunal Territoire et Urbanisme
Maison des Communes - rue Auguste Renoir - CS40609 - 64006 PAU CEDEX
service.territoires-urbanisme@apg64.fr

Emplacements réservés au titre de l'article L.151-41 du Code de l'urbanisme :

LIBELLE	NUMERO	BENEFICIAIRE
élargissement à 8 m de la plate forme du chemin d'Oikolondo	1	Commune d'Urrugne
élargissement à 8 m de la plate forme du chemin d'Agurita	2	Commune d'Urrugne
élargissement à 8 m de la plate forme de la rue de Palafornas	3	Commune d'Urrugne
élargissement à 8 m de la plate forme de la rue de Chénoué Bata	4	Commune d'Urrugne
élargissement à 8 m de la plate forme de la rue de l'Eglise	5	Commune d'Urrugne
élargissement à 8 m de la plate forme de la rue Henri Basco	6	Commune d'Urrugne
élargissement à 8 m de la plate forme de la rue Mallarens et du chemin de Mallarens	7	Commune d'Urrugne
élargissement à 10 m de la plate forme du chemin de Lurien de la RD910 à la carrière	8	Commune d'Urrugne
élargissement à 8 m de la plate forme du chemin d'Aragnas	9	Commune d'Urrugne
élargissement à 8 m de la plate forme du chemin Providence	10	Commune d'Urrugne
élargissement à 8 m de la plate forme du chemin Maritubala	11	Commune d'Urrugne
élargissement à 8 m de la plate forme de la route du filin	12	Commune d'Urrugne
élargissement à 8 m de la plate forme du chemin de Parichienas	13	Commune d'Urrugne
élargissement à 8 m de la plate forme du chemin de Sainte-Anne	14	Commune d'Urrugne
élargissement à 8 m de la plate forme du chemin de Clogari	15	Commune d'Urrugne
RD68 - élargissement à 12 m de plate forme	16	Département des Pyrénées Atlantiques
RD4 - élargissement à 12 m de plate forme	17	Département des Pyrénées Atlantiques
RD404 - élargissement à 12 m de plate forme	18	Département des Pyrénées Atlantiques
RD704 - élargissement à 12 m de plate forme	19	Département des Pyrénées Atlantiques
élargissement à 8 m de la plate forme du chemin de Boukones	20	Commune d'Urrugne
élargissement à 10 m de la plate forme du chemin de Labarroun	21	Commune d'Urrugne
élargissement à 10 m de la plate forme du chemin d'Endababara	22	Commune d'Urrugne
élargissement à 8 m de la plate forme du chemin de Kioekelaborda	23	Commune d'Urrugne
élargissement à 8 m de la plate forme du chemin d'Auarritzi	24	Commune d'Urrugne
élargissement à 8 m de la plate forme du chemin d'Auarria	25	Commune d'Urrugne
élargissement à 8 m de la plate forme de la rue du Tinquet	26	Commune d'Urrugne
élargissement à 8 m de la plate forme du chemin d'Arharbataren	27	Commune d'Urrugne
élargissement à 8 m de la plate forme de la Vallée route d'Engaine	28	Commune d'Urrugne
élargissement à 8 m de la plate forme du chemin de Bonobachuen	29	Commune d'Urrugne
élargissement à 10 m de la plate forme de la route de Elanabou	30	Commune d'Urrugne
élargissement à 10 m de la plate forme de la rue de Tormesien	31	Commune d'Urrugne
élargissement à 8 m de la plate forme du chemin de Chirichia	32	Commune d'Urrugne
élargissement à 8 m de la plate forme du chemin d'Ekolondo	33	Commune d'Urrugne
élargissement à 10 m de la plate forme du chemin d'Eszomboda, de la route de la Corniche à l'emplacement de la station d'épuration	34	Commune d'Urrugne
élargissement à 8 m de la plate forme du chemin du Zekababala	35	Commune d'Urrugne
élargissement à 8 m de la plate forme du chemin d'Arribas	36	Commune d'Urrugne
élargissement à 12 m de la plate forme de la route de Socoa	37	Commune d'Urrugne
élargissement à 8 m de la plate forme du chemin Harizumbela	38	Commune d'Urrugne
élargissement à 8 m de la plate forme du chemin de Doléna	39	Commune d'Urrugne
élargissement à 8 m de la plate forme du chemin d'Arribas	40	Commune d'Urrugne
élargissement à 8 m de la plate forme du chemin Neukabala	41	Commune d'Urrugne
élargissement à 8 m de la plate forme du chemin d'Arribas	42	Commune d'Urrugne
élargissement à 8 m de la plate forme du chemin d'Arribas	43	Commune d'Urrugne
élargissement à 8 m de la plate forme du chemin d'Arribas	44	Commune d'Urrugne
élargissement à 8 m de la plate forme du chemin de Logabata	45	Commune d'Urrugne
élargissement à 8 m de la plate forme du chemin de Chouatou	46	Commune d'Urrugne
élargissement à 8 m de la plate forme du chemin d'Elberren	47	Commune d'Urrugne
élargissement à 8 m de la plate forme du chemin de Postenara	48	Commune d'Urrugne
élargissement à 8 m de la plate forme du chemin de Jorgueven Borté	49	Commune d'Urrugne
élargissement à 8 m de la plate forme du chemin d'Arribas	50	Commune d'Urrugne
Aménagement voirie et stationnement rue Bernard de Coral	51	Commune d'Urrugne
élargissement à 8 m de la plate forme du chemin de Lantabolita	52	Commune d'Urrugne
élargissement à 8 m de la plate forme du chemin d'Arribas	53	Commune d'Urrugne
élargissement à 8 m de la plate forme du chemin de Nodababara	54	Commune d'Urrugne
élargissement à 8 m de la plate forme du chemin de Goychikha	55	Commune d'Urrugne
RD304 - élargissement à 12 m de plate forme	56	Département des Pyrénées Atlantiques
élargissement à 8 m de la plate forme de la route de Souhara	57	Commune d'Urrugne
élargissement à 8 m de la plate forme de la rue Notre Dame de Bocot	58	Commune d'Urrugne
élargissement à 8 m de la plate forme de la rue de Dubabitz	59	Commune d'Urrugne
élargissement à 8 m de la plate forme du chemin Joumou de Harapader	60	Commune d'Urrugne
élargissement à 8 m de la plate forme du chemin de Cornababala	61	Commune d'Urrugne
élargissement à 8 m de la plate forme du chemin Marabait	62	Commune d'Urrugne
élargissement à 10 m de la plate forme du chemin de velle de du chemin de Bette	63	Commune d'Urrugne
élargissement à 8 m de la plate forme du chemin d'Aguraborda	64	Commune d'Urrugne
élargissement à 8 m de la plate forme du chemin de Citi	65	Commune d'Urrugne
élargissement à 8 m de la plate forme du chemin de d'Arribabala	66	Commune d'Urrugne
élargissement à 8 m de la plate forme du chemin de Landabola	67	Commune d'Urrugne
élargissement à 8 m de la plate forme du chemin d'Arribababala	68	Commune d'Urrugne
élargissement à 8 m de la plate forme du chemin de Landabola	69	Commune d'Urrugne
élargissement à 8 m de la plate forme du chemin de Landabola	70	Commune d'Urrugne
élargissement à 8 m de la plate forme du chemin de Landabola	71	Commune d'Urrugne
élargissement à 8 m de la plate forme du chemin de Landabola	72	Commune d'Urrugne
élargissement à 8 m de la plate forme du chemin d'Arribababala	73	Commune d'Urrugne
élargissement à 8 m de la plate forme du chemin de Bernabababala	74	Commune d'Urrugne
élargissement à 10 m de plate-forme (bande piétons cyclés) du chemin d'Arribababala	75	Commune d'Urrugne
élargissement à 10 m de plate-forme (bande piétons cyclés) du chemin d'Arribababala	76	Commune d'Urrugne
élargissement à 8 m de la plate forme du chemin de Kioekelaborda	77	Commune d'Urrugne
élargissement à 10 m de la plate forme du chemin des orlées	78	Commune d'Urrugne
élargissement du chemin rural pour sécurisation des habitants du chemin de Urrugne pendant la crue de l'Urion	79	Commune d'Urrugne
Aménagement d'un chemin piétonnier	80	Commune d'Urrugne
Aménagement d'un chemin piétonnier	81	Commune d'Urrugne
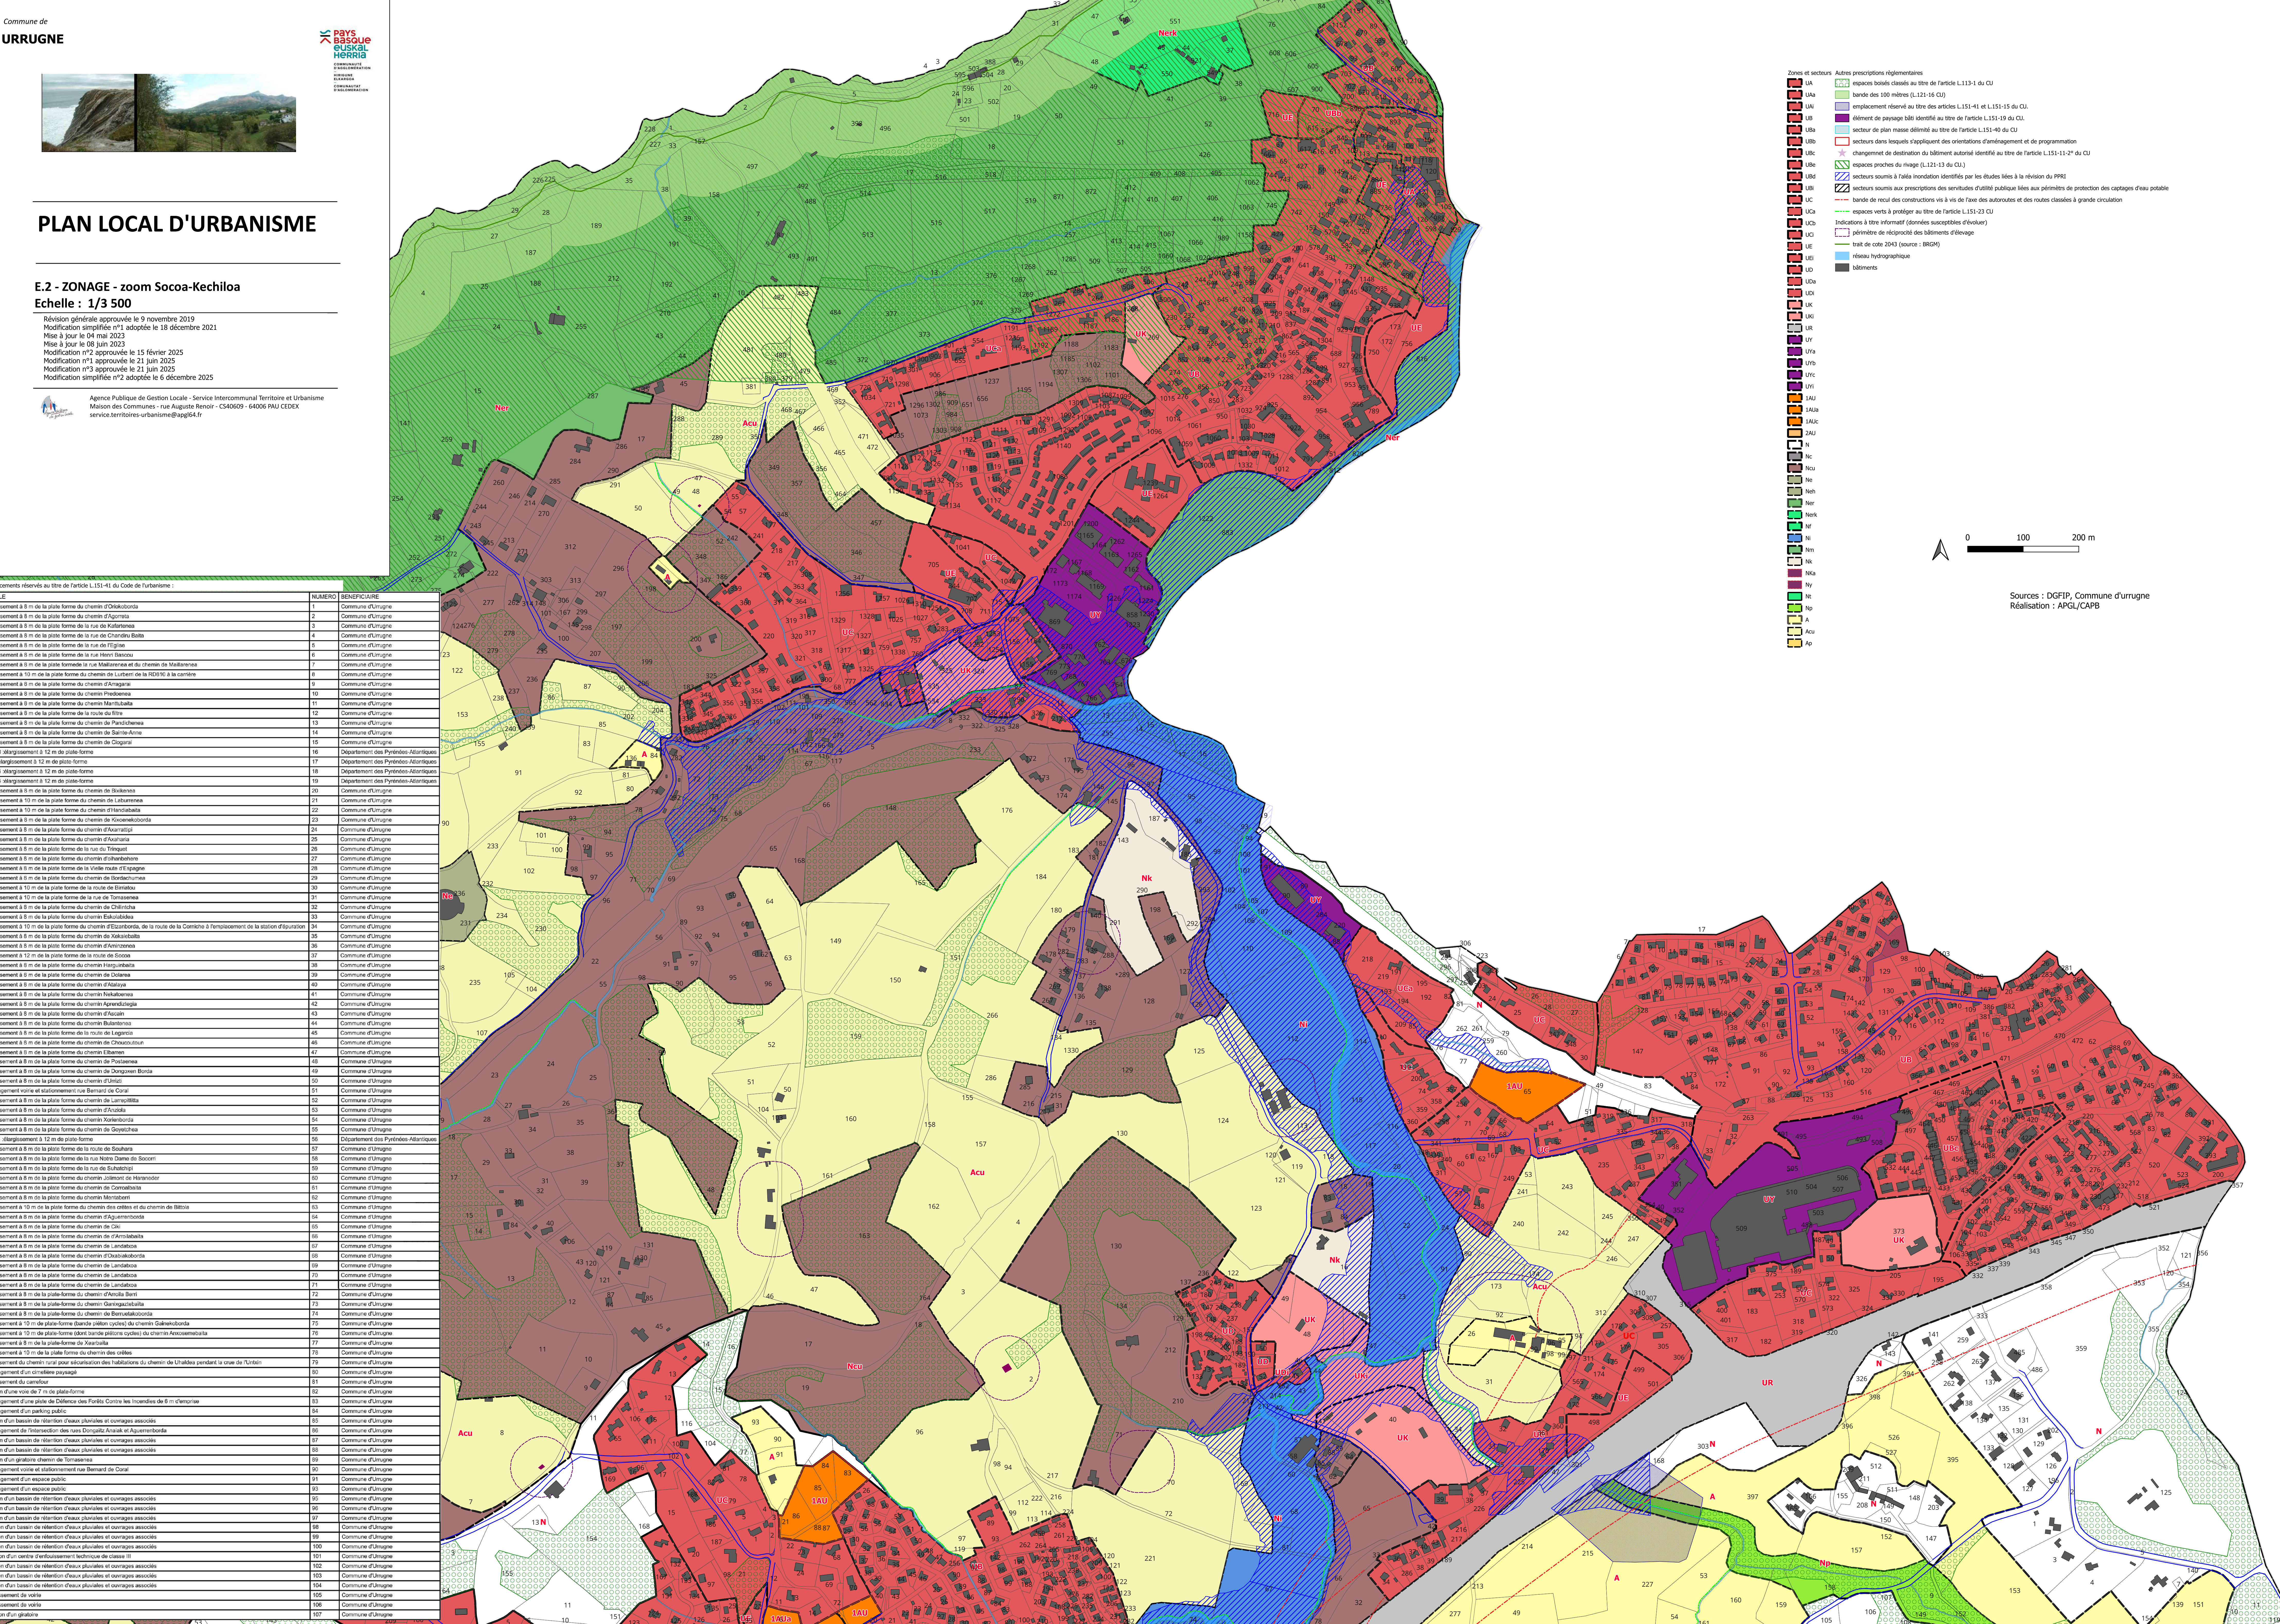

Sources : DGFP, Commune d'Urrugne
Réalisation : APGL/CAPB



PLAN LOCAL D'URBANISME

E.3 - ZONAGE - zoom Béhobie

Echelle : 1/3 500

Révision générale approuvée le 9 novembre 2019
Modification simplifiée n°1 adoptée le 18 décembre 2021
Mise à jour le 04 mai 2022
Mise à jour le 08 juin 2023
Modification n°2 approuvée le 15 février 2025
Modification n°1 approuvée le 21 juin 2025
Modification n°3 approuvée le 21 juin 2025
Modification simplifiée n°2 adoptée le 6 décembre 2025

Agence Publique de Gestion Locale - Service Intercommunal Territoire et Urbanisme
Maison des Communes - rue Auguste Renoir - CS40609 - 64006 PAU CEDEX
service.territoires-urbanisme@apgl64.fr

LIBELLE	NUMERO	BENEFICIAIRE
élargissement à 6 m de la plate forme du chemin d'Onakoborda	1	Commune d'Urrugne
élargissement à 6 m de la plate forme du chemin d'Agornia	2	Commune d'Urrugne
élargissement à 6 m de la plate forme de la rue de Kufertena	3	Commune d'Urrugne
élargissement à 6 m de la plate forme de la rue de Chanderu Baita	4	Commune d'Urrugne
élargissement à 6 m de la plate forme de la rue de l'Eglise	5	Commune d'Urrugne
élargissement à 6 m de la plate forme de la rue Henri Basso	6	Commune d'Urrugne
élargissement à 9 m de la plate forme de la rue Maltarenas et du chemin de Maltarenas	7	Commune d'Urrugne
élargissement à 10 m de la plate forme du chemin de Lurberri de la RD910 à la caméra	8	Commune d'Urrugne
élargissement à 9 m de la plate forme du chemin d'Anagari	9	Commune d'Urrugne
élargissement à 8 m de la plate forme du chemin d'Predonena	10	Commune d'Urrugne
élargissement à 8 m de la plate forme du chemin d'Arribaila	11	Commune d'Urrugne
élargissement à 9 m de la plate forme de la route du Etre	12	Commune d'Urrugne
élargissement à 8 m de la plate forme du chemin de Pandchenas	13	Commune d'Urrugne
élargissement à 8 m de la plate forme du chemin de Baite-Arne	14	Commune d'Urrugne
élargissement à 8 m de la plate forme du chemin de Gogari	15	Commune d'Urrugne
RD48 élargissement à 12 m de plate forme	16	Département des Pyrénées-Atlantiques
RD4 élargissement à 12 m de plate forme	17	Département des Pyrénées-Atlantiques
RD404 élargissement à 12 m de plate forme	18	Département des Pyrénées-Atlantiques
RD704 élargissement à 12 m de plate forme	19	Département des Pyrénées-Atlantiques
élargissement à 8 m de la plate forme du chemin de Balaena	20	Commune d'Urrugne
élargissement à 10 m de la plate forme du chemin de Labunenea	21	Commune d'Urrugne
élargissement à 10 m de la plate forme du chemin d'Arribaila	22	Commune d'Urrugne
élargissement à 8 m de la plate forme du chemin de Koxekaborda	23	Commune d'Urrugne
élargissement à 8 m de la plate forme du chemin d'Arribaila	24	Commune d'Urrugne
élargissement à 8 m de la plate forme du chemin d'Arribaila	25	Commune d'Urrugne
élargissement à 8 m de la plate forme de la rue du Tiquet	26	Commune d'Urrugne
élargissement à 8 m de la plate forme du chemin d'Arribaila	27	Commune d'Urrugne
élargissement à 8 m de la plate forme de la Vieille route d'Epagne	28	Commune d'Urrugne
élargissement à 8 m de la plate forme du chemin de Balaena	29	Commune d'Urrugne
élargissement à 10 m de la plate forme de la route de Elnatou	30	Commune d'Urrugne
élargissement à 10 m de la plate forme de la rue de Tomasenea	31	Commune d'Urrugne
élargissement à 8 m de la plate forme du chemin de Chiridcha	32	Commune d'Urrugne
élargissement à 8 m de la plate forme du chemin d'Arribaila	33	Commune d'Urrugne
élargissement à 10 m de la plate forme du chemin d'Arribaila, de la route de la Cornière à l'emplacement de la station d'épuration	34	Commune d'Urrugne
élargissement à 8 m de la plate forme du chemin de Kelaibaila	35	Commune d'Urrugne
élargissement à 8 m de la plate forme du chemin d'Arribaila	36	Commune d'Urrugne
élargissement à 12 m de la route de Soros	37	Commune d'Urrugne
élargissement à 8 m de la plate forme du chemin de Balaena	38	Commune d'Urrugne
élargissement à 8 m de la plate forme du chemin de Dorian	39	Commune d'Urrugne
élargissement à 8 m de la plate forme du chemin d'Arribaila	40	Commune d'Urrugne
élargissement à 8 m de la plate forme du chemin d'Arribaila	41	Commune d'Urrugne
élargissement à 8 m de la plate forme du chemin d'Arribaila	42	Commune d'Urrugne
élargissement à 8 m de la plate forme du chemin d'Arribaila	43	Commune d'Urrugne
élargissement à 8 m de la plate forme du chemin d'Arribaila	44	Commune d'Urrugne
élargissement à 8 m de la plate forme de la route de Legarria	45	Commune d'Urrugne
élargissement à 8 m de la plate forme du chemin de Chouacourou	46	Commune d'Urrugne
élargissement à 8 m de la plate forme du chemin d'Arribaila	47	Commune d'Urrugne
élargissement à 8 m de la plate forme du chemin de Postenena	48	Commune d'Urrugne
élargissement à 8 m de la plate forme du chemin de Dongren Borda	49	Commune d'Urrugne
élargissement à 8 m de la plate forme du chemin d'Arribaila	50	Commune d'Urrugne
Aménagement voirie et stationnement rue Bernard de Coral	51	Commune d'Urrugne
élargissement à 8 m de la plate forme du chemin d'Arribaila	52	Commune d'Urrugne
élargissement à 8 m de la plate forme du chemin d'Arribaila	53	Commune d'Urrugne
élargissement à 8 m de la plate forme du chemin d'Arribaila	54	Commune d'Urrugne
élargissement à 8 m de la plate forme du chemin d'Arribaila	55	Commune d'Urrugne
RD504 élargissement à 12 m de plate forme	56	Département des Pyrénées-Atlantiques
élargissement à 8 m de la plate forme de la rue de Schara	57	Commune d'Urrugne
élargissement à 8 m de la plate forme de la rue Notre Dame de Socori	58	Commune d'Urrugne
élargissement à 8 m de la plate forme de la rue de Schara	59	Commune d'Urrugne
élargissement à 8 m de la plate forme du chemin d'Arribaila	60	Commune d'Urrugne
élargissement à 8 m de la plate forme du chemin d'Arribaila	61	Commune d'Urrugne
élargissement à 8 m de la plate forme du chemin d'Arribaila	62	Commune d'Urrugne
élargissement à 8 m de la plate forme du chemin d'Arribaila	63	Commune d'Urrugne
élargissement à 8 m de la plate forme du chemin d'Arribaila	64	Commune d'Urrugne
élargissement à 8 m de la plate forme du chemin d'Arribaila	65	Commune d'Urrugne
élargissement à 8 m de la plate forme du chemin d'Arribaila	66	Commune d'Urrugne
élargissement à 8 m de la plate forme du chemin d'Arribaila	67	Commune d'Urrugne
élargissement à 8 m de la plate forme du chemin d'Arribaila	68	Commune d'Urrugne
élargissement à 8 m de la plate forme du chemin d'Arribaila	69	Commune d'Urrugne
élargissement à 8 m de la plate forme du chemin d'Arribaila	70	Commune d'Urrugne
élargissement à 8 m de la plate forme du chemin d'Arribaila	71	Commune d'Urrugne
élargissement à 8 m de la plate forme du chemin d'Arribaila	72	Commune d'Urrugne
élargissement à 8 m de la plate forme du chemin d'Arribaila	73	Commune d'Urrugne
élargissement à 8 m de la plate forme du chemin d'Arribaila	74	Commune d'Urrugne
élargissement à 10 m de la plate forme (dont bande piétonne cycliste) du chemin d'Arribaila	75	Commune d'Urrugne
élargissement à 8 m de la plate forme de Xarribaila	76	Commune d'Urrugne
élargissement à 10 m de la plate forme du chemin des orlées	77	Commune d'Urrugne
élargissement du chemin rural pour allocation des habitations du chemin de Urrugne pendant la crue de l'union	78	Commune d'Urrugne
Aménagement d'un carrefour	79	Commune d'Urrugne
création d'une voie de 7 m de plate-forme	80	Commune d'Urrugne
Aménagement d'une plate de Défense des Forêts Contre les Incendies de 6 m d'emprise	81	Commune d'Urrugne
Aménagement d'un parking public	82	Commune d'Urrugne
création d'un bassin de rétention d'eau pluviale et ouvrages associés	83	Commune d'Urrugne
Aménagement de l'intersection des rues Durgatiz Anait et Aguerreborda	84	Commune d'Urrugne
création d'un bassin de rétention d'eau pluviale et ouvrages associés	85	Commune d'Urrugne
création d'un bassin de rétention d'eau pluviale et ouvrages associés	86	Commune d'Urrugne
création d'un bassin de rétention d'eau pluviale et ouvrages associés	87	Commune d'Urrugne
création d'un bassin de rétention d'eau pluviale et ouvrages associés	88	Commune d'Urrugne
création d'un bassin de rétention d'eau pluviale et ouvrages associés	89	Commune d'Urrugne
création d'un bassin de rétention d'eau pluviale et ouvrages associés	90	Commune d'Urrugne
Aménagement voirie et stationnement rue Bernard de Coral	91	Commune d'Urrugne
Aménagement d'un espace public	92	Commune d'Urrugne
Aménagement d'un espace public	93	Commune d'Urrugne
création d'un bassin de rétention d'eau pluviale et ouvrages associés	94	Commune d'Urrugne
création d'un bassin de rétention d'eau pluviale et ouvrages associés	95	Commune d'Urrugne
création d'un bassin de rétention d'eau pluviale et ouvrages associés	96	Commune d'Urrugne
création d'un bassin de rétention d'eau pluviale et ouvrages associés	97	Commune d'Urrugne
création d'un bassin de rétention d'eau pluviale et ouvrages associés	98	Commune d'Urrugne
création d'un bassin de rétention d'eau pluviale et ouvrages associés	99	Commune d'Urrugne
création d'un bassin de rétention d'eau pluviale et ouvrages associés	100	Commune d'Urrugne
Création d'un centre d'emboussement technique de classe III	101	Commune d'Urrugne
création d'un bassin de rétention d'eau pluviale et ouvrages associés	102	Commune d'Urrugne
création d'un bassin de rétention d'eau pluviale et ouvrages associés	103	Commune d'Urrugne
création d'un bassin de rétention d'eau pluviale et ouvrages associés	104	Commune d'Urrugne
Elargissement de voirie	105	Commune d'Urrugne
Elargissement de voirie	106	Commune d'Urrugne
Création d'un giratoire	107	Commune d'Urrugne

Zonage et secteurs

Autres prescriptions réglementaires

- IAA : espace boisé classé au titre de l'article L.113-1 du CU
- IAU : bande des 100 mètres (L.121-16 CU)
- IAU : emplacement réservé au titre des articles L.151-41 et L.151-15 du CU
- UB : élément de paysage bâti identifié au titre de l'article L.151-19 du CU
- UBA : secteur de plan masse délimité au titre de l'article L.151-40 du CU
- UBB : secteurs dans lesquels s'appliquent des orientations d'aménagement et de programmation
- UBC : changement de destination du bâtiment orienté identifié au titre de l'article L.151-11-2° du CU
- UBD : espaces proches du rivage (L.121-13 du CU)
- UBE : secteurs soumis à l'aléa inondation identifiés par les études liées à la révision du PPRI
- UBF : secteurs soumis aux prescriptions des servitudes d'utilité publique liées aux périmètres de protection des captages d'eau potable
- UC : bande de recul des constructions vis à vis de l'axe des autoroutes et des routes classées à grande circulation
- UCB : espaces verts à protéger au titre de l'article L.151-23 CU
- UCD : Indications à titre informatif (données susceptibles d'évoluer)
- UCF : périmètre de réciprocité des bâtiments d'élevage
- UE : trait de cote 2043 (source : BRGM)
- UEB : réseaux hydrographiques
- UEC : bâtiments

Sources : DGFiP, Commune d'Urrugne
Réalisation : APGL/CAPB

Secteur à plan masse en 3 dimensions secteur Béhobie (article L.151-40 CU) :

