DEPARTEMENT DE LA HAUTE LOIRE

Communauté de Communes de Brioude Sud Auvergne

Plan Local d'Urbanisme Intercommunal (PLUi)






NOTICE SANITAIRE

PLUi arrêté le : 17 janvier 2023
PLUi approuvé le : 20 juin 2023

Titre du document	Notice sanitaire
Nom du fichier	Notice sanitaire
Version	Juin 2023
Rédacteurs	Antoine LECUYER
Vérificateur	Benjamin PESQUIER
Chef d'agence	Benjamin PESQUIER

Sous réserve du respect de ses droits moraux en tant qu'auteur, Altereo a cédé l'ensemble de ses droits patrimoniaux sur le présent rapport

Sommaire

1. Eau potable

2. Eaux usées

3. Défense incendie

4. Traitement des déchets

4. Desserte en réseaux de télécommunication

6. Eaux pluviales

7. Fiches communales

8. Annexes sanitaires par communes

Sous réserve du respect de ses droits moraux en tant qu'auteur, Altereo a cédé l'ensemble de ses droits patrimoniaux sur le présent rapport

1. L'eau potable

Vitale, l'eau est utilisée tous les jours par tout le monde : pour la consommation humaine et animale, pour les besoins domestiques, agricoles ou industriels, pour les besoins des collectivités tels que la sécurité incendie ou le lavage des rues .... L'eau est aujourd'hui véhiculé jusqu'au robinet par des réseaux, infrastructures de plus en plus complexes permettant de capter, traiter, transférer, stocker et distribuer l'eau directement chez l'utilisateur.

Afin d'alimenter les populations il est nécessaire de trouver de l'eau en quantité et qualité suffisantes et ensuite la mobiliser. C'est le rôle des ouvrages captants, qu'il s'agisse de puits, de captages de sources, de forages ou de prises en rivières ou lacs. Après autorisation administrative, ces ouvrages permettent donc le prélèvement de l'eau dans le milieu naturel.
Afin de préserver la qualité de l'eau produite, les captages font l'objet de plusieurs protections imposées par l'Etat : périmètres de protection immédiat, périmètres de protection rapproché, périmètre de protection éloigné. A l'intérieur de chacun de ces périmètres, des restrictions d'usage sont imposées. Elles sont plus ou moins sévères selon le type de périmètre.
L'eau produite par les ouvrages est soumise à un comptage systématique afin de mesurer le prélèvement effectué dans le milieu naturel et donc la production globales à différents échelles de temps.

Le territoire de la Communauté de Communes est concerné par plusieurs périmètres de protection des eaux potables :

- **Forage du puits du pré Caillé** (commune de Lamothe), autorisé par arrêté préfectoral n°1D4-88-465 du 8 septembre 1988 au bénéfice du syndicat des eaux de Fontannes ;

- **Champ captant des Vigeries** / Puits Vignes 1 et Vignes 2 (commune de Brioude et Lamothe), autorisé par arrêté préfectoral n°1D4-93-213 du 11 juin 1993 au bénéfice de la commune de Brioude ;

- **Captage des sources de Verdures** (commune de Saint-Just-Près-Brioude), autorisé par arrêté préfectoral n°D2-B1-95-192 du 12 juin 1995 au bénéfice du Syndicat des eaux du Cézallier ;

- **Captage des ources du Tenou** (commune de Saint-Just-Près-Brioude) autorisé par arrêté préfectoral n°D2-B1-95-192 du 12 juin 1995 au bénéfice de Syndicat des eaux du Cézallier ;

- **Champ captant de la Bageasse** (commune de Brioude) autorisé par arrêté préfectoral n°D2-B1-95-358 du 17 novembre 1995 au bénéfice de la commune de Brioude ;

- **Captages de Troupenat** amont et aval (commune de Saint-Just-Près-Brioude) autorisé par arrêté préfecoral n°DDASS99/185 du 5 mai 1999 au bénéfice des eaux du Cézallier ;

- **Captage des sources de Frideyre** (commune de Lubilhac), autorisé par arrêté préfectoral n°DIPE 2005-10 du 10 février 2005 au bénéfice de la commune de Lubilhac ;

- **Captage des sources de Fage** (commune de Lubilhac), autorisé par arrêté préfectoral n°DIPE 2005-11 du 10 février 2005 au bénéfice de la commune de Lubilhac.

L'eau prélevée dans le milieu naturel a parfois besoin d'un traitement spécifique pour l'amener au niveau de potabilité requis par la réglementation. C'est notamment le cas des ressources dites de surface (lacs, rivières, retenues) sujettes à de multiples atteintes du fait de l'absence de protection naturelle. A l'opposé, les ressources captées en profondeur (forages) bénéficient souvent de l'effet de filtration (voire de protection intégrale) des terrains les recouvrant. Il ne s'agit malheureusement pas là d'une règle générale. Ces ressources peuvent parfois être atteintes par les pollutions anthropiques (nitrates, produits phytosanitaires) ou tout simplement être sujettes à des libérations d'éléments naturellement présents dans le sous-sol (manganèse, fer, ammonium…).

Sous réserve du respect de ses droits moraux en tant qu'auteur, Altereo a cédé l'ensemble de ses droits patrimoniaux sur le présent rapport

Le traitement de potabilisation sera donc différent selon l'origine de l'eau produite et ses caractéristiques intrinsèques. Il peut mettre en œuvre différents procédés physico-chimiques, parmi lesquels la coagulation/ filtration est des plus répandues. Dans tous les cas, le traitement s'achève par une opération de désinfection destinée à juguler toute reviviscence bactérienne.

Sur la région brivadoise, la qualité des ressources captées est telle qu'un traitement de potabilisation n'est pas nécessaire. Seule une désinfection de sécurité est opérée grâce notamment à l'injection de chlore gazeux ou d'hypochlorite de sodium dans l'eau prélevée.

Une fois produite et traitée, l'eau est véhiculée jusqu'à des réservoirs généralement dotés de 2 cuves. Leur rôle est de stocker l'eau et de tamponner les pics de demande provenant des abonnés lorsque ceux-ci ouvrent leurs robinets en même temps (le matin, le midi et le soir notamment). La demande est alors telle que la capacité de production de la ressource ne suffirait pas à la pourvoir. C'est donc le réservoir qui prend le relais et donne son eau. Il accuse de ce fait un déficit que la ressource mettra plusieurs heures à combler.

A partir des réservoirs, l'eau emprunte le réseau de distribution puis le branchement particulier de l'abonné avant de couler au robinet.

Le réseau de distribution peut être maillé (bouclages) ou ramifié (antennes distinctes). Si un réseau maillé amène plus de sécurité (l'eau peut venir d'un côté ou d'un autre), celui-ci reste plus difficile à exploiter (recherche de fuite plus délicate, risque de stagnation).


Chaque réseau d'eau fait l'objet d'une surveillance continue de la part du service des eaux (contrôles de bon fonctionnement, analyses et vérifications), mais aussi de la part de l'Etat qui établit chaque année des programmes de prélèvement et d'analyse d'eau, voire même parfois des tournées d'inspection des infrastructures (*source : www.eauxdubrivadois.fr)*

Les communes ont la possibilité de choisir librement le mode de gestion de leurs services publics. Ces modes de gestion du service de l'eau relèvent de deux catégories :

- La commune assure elle même l'exploitation du service d'adduction d'eau. Cette gestion est dite en régie.
- La commune confie à une entreprise l'exploitation du service d'adduction d'eau en l'habilitant à percevoir directement les redevances auprès des usagers. C'est la délégation de service.

A l'exception de la commune de Lubilhac qui dispose d'une gestion en régie, les autres communes du territoire de la Communauté de Communes ont confié la gestion des services eau potable au Syndicat des Eaux du Brivadois.

Sous réserve du respect de ses droits moraux en tant qu'auteur, Altereo a cédé l'ensemble de ses droits patrimoniaux sur le présent rapport

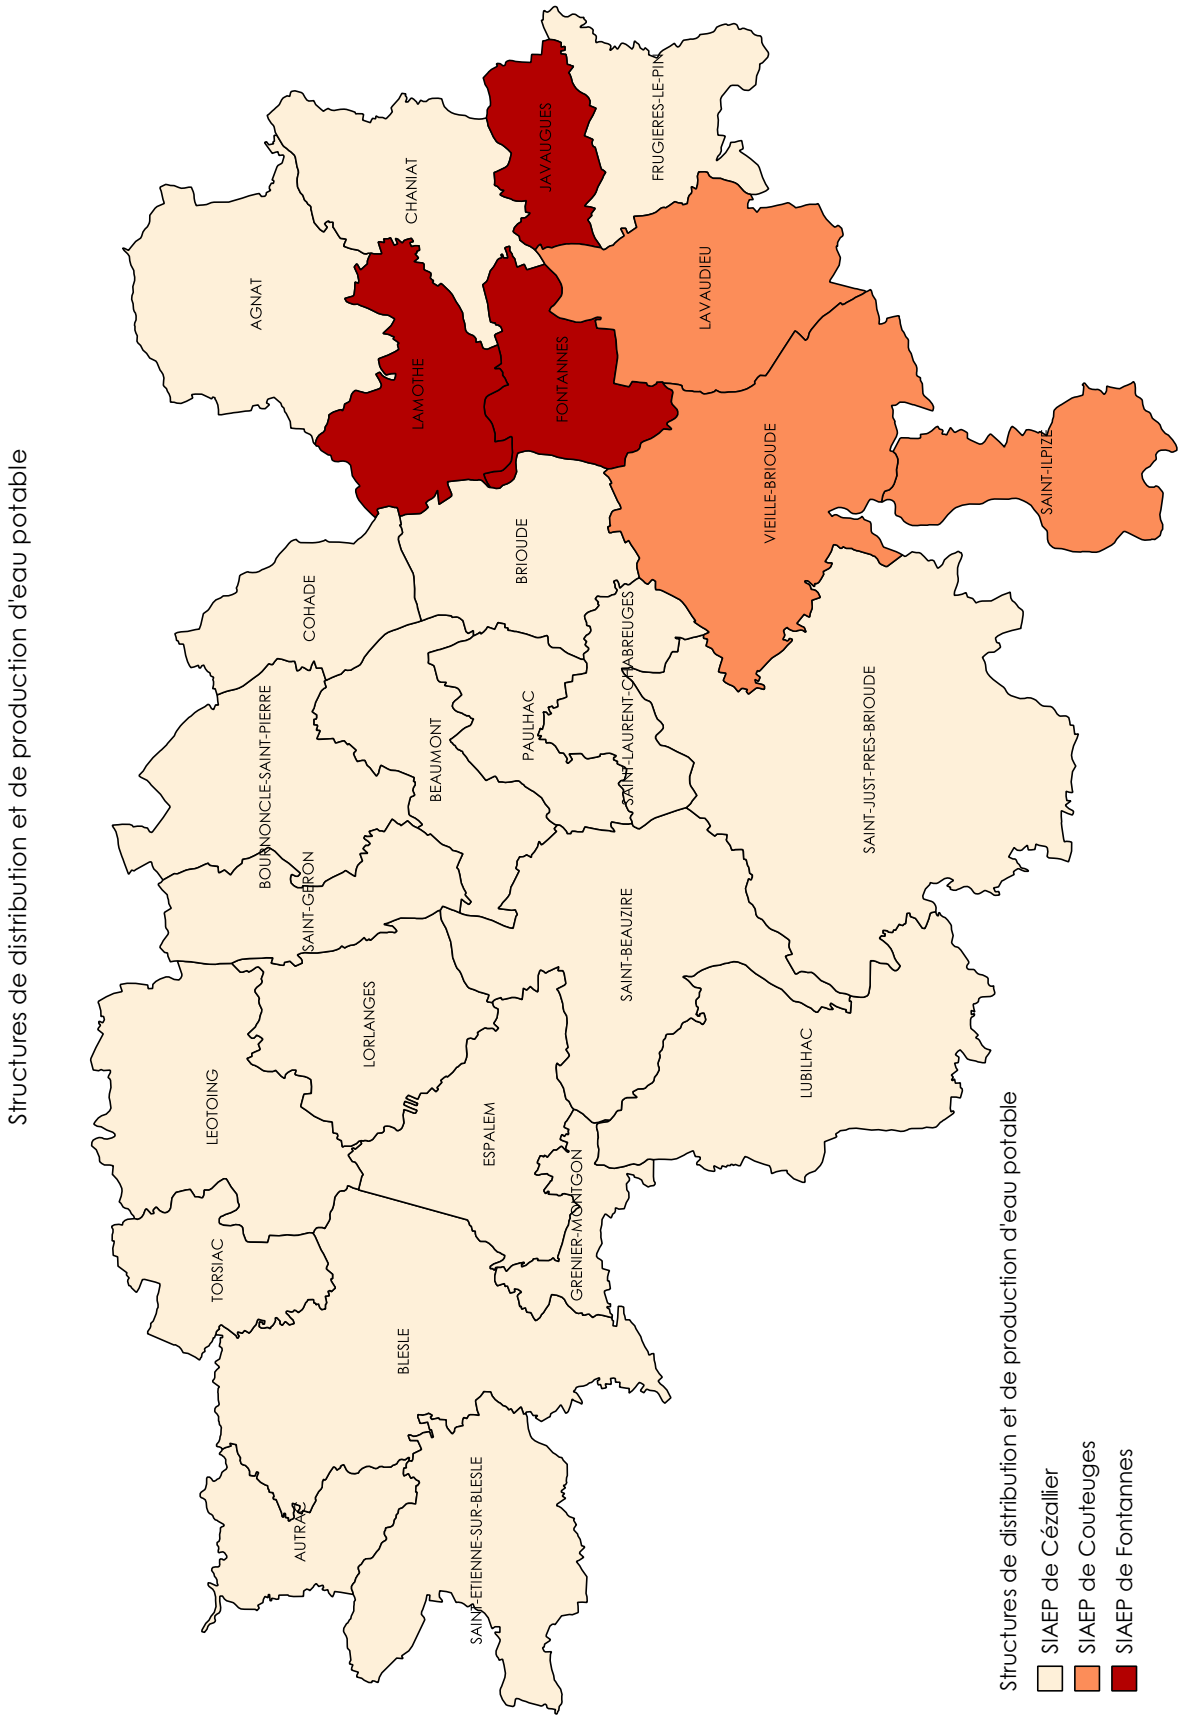


Sous réserve du respect de ses droits moraux en tant qu'auteur, Altereo a cédé l'ensemble de ses droits patrimoniaux sur le présent rapport

2. Eaux usées


La qualité des systèmes d'assainissement collectif, comprenant l'ensemble des réseaux et les stations d'épuration, est une composante fondamentale de la qualité écologique des cours d'eau. Le bon fonctionnement des systèmes d'assainissement est par ailleurs exigé par la réglementation européenne qui est à la base de la réglementation actuelle. Elle fixe des obligations fortes en matière de collecte, d'équipements d'épuration et de performances des stations d'épuration.

▪ **Conformité en équipement :** la station d'épuration doit être d'une taille suffisante pour traiter l'ensemble de la pollution générée, et posséder les équipements permettant de respecter les limites réglementaires.
▪ **Conformité en performance :** les performances de la station d'épuration doivent respecter les limites réglementaires.
▪ **Conformité en collecte : l**e réseau doit collecter les effluents de façon satisfaisante. En particulier, aucun déversement significatif d'eaux usées directement vers le milieu ne doit se produire par temps sec.

Exploitants des services d'assainissement collectif

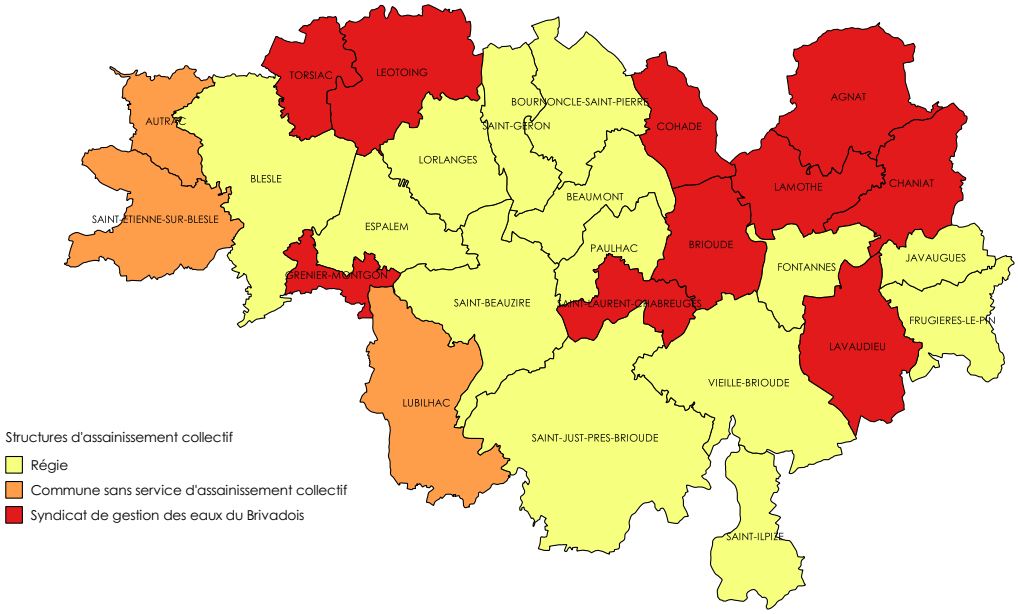

Structures d'assainissement collectif

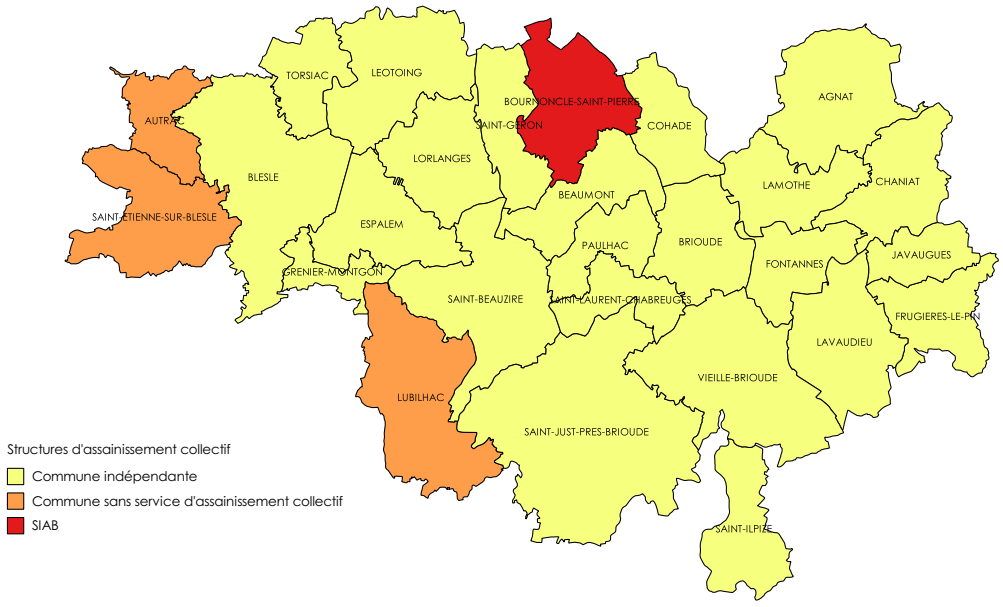

Sous réserve du respect de ses droits moraux en tant qu'auteur, Altereo a cédé l'ensemble de ses droits patrimoniaux sur le présent rapport

La compétence concernant l'assainissement n'est pas la compétence de Brioude Sud Auvergne, elle est donc encore communale. L'intercommunalité ne peut donc pas engager la réalisation de zonage d'assainissement sur les communes membres.

Cependant, une collecte des données a été réalisée par l'intercommunalité sur les réseaux et les zonages d'assainissement (lorsqu'ils existent) de chaque commune. Toutes les données communales se trouvent dans les annexes sanitaires (cf. *5-2 Annexes sanitaires*).

Il est a noté que les communes de Bournoncle Saint Pierre, Agnat, Paulhac et Vieille Brioude sont en cours de réalisation d'un zonage d'assainissement.

3. Défense incendie

Les données fournies par le Service Départemental d'Incendie et de Secours (SDIS) ont permis de recueillir les données telles que :
. le nombre de points d'eau
. leur localisation précis
. leur type, leur état
. leur capacité
. leurs observations

Ces données ont été récoltées pour 14 communes du territoire intercommunal (Beaumont, Bournoncle Saint Pierre, Brioude, Cohade, Espalem, Fontannes, Frugières le Pin, Grenier Montgon, Javaugues, Léotoing, Paulhac, Saint Beauzire, Saint Just Près Brioude, Saint Laurent Chabreuges, Vieille Brioude)

Sous réserve du respect de ses droits moraux en tant qu'auteur, Altereo a cédé l'ensemble de ses droits patrimoniaux sur le présent rapport

4. Traitement des déchets

Sur le territoire de la Communauté de Communes Brioude Sud Auvergne, les déchets sont gérés par **le Syndicat Intercommunal de Traitement des Ordures Ménagères d'Issoire-Brioude (SICTOM)**. Ce Syndicat regroupe 144 communes et compte 93 225 habitants. Il est compétent en collecte des déchets ménagers. Il assure ainsi la collecte en régie et le transport pour le compte du Valtom.

En 2016, **le SICTOM Issoire-Brioude** assure en porte à porte la collecte des ordures ménagères et des emballages ménager recyclables. Alors que les ordures ménagères sont conduites au Pôle de Valorisation Vernéa à Clermont -Ferrand, les emballages issus de la collecte sélective sont acheminés jusqu'au centre de tri de Praxy centre à Issoire. 20,33 tonnes d'ordures ménagères (218,11kg/habitants) et 5,79 tonnes de tri (62,12 kg/hab) ont été collectées en 2016.

Le SICTOM Issoire Brioude assure également la collecte en apport volontaire des emballages en verre, ainsi que le transport et l'évacuation des déchets d'emballages recyclables jusqu'aux verreries. Des conteneurs sont placés sur le domaine public. Ils sont répartis en fonction de la densité de la population et de critères liés au stationnement, à l'éloignement des habitations, à la largeur du trottoir, etc ... Le nombre de lieux de dépôts est de 408 dont 191 sur la département de la Haute-Loire. Le nombre moyen d'habitants desservis par cette collecte est de 228 par emplacements. C'est ainsi 2,9 tonnes qui ont été collectées en 2016.

Le SICTOM Issoire Brioude compte enfin six déchèteries sur l'ensemble de son territoire : Langeac, Brioude, Brassac-les-Mines, Issoire, Vic le Compte, Sauxillanges.

Sous réserve du respect de ses droits moraux en tant qu'auteur, Altereo a cédé l'ensemble de ses droits patrimoniaux sur le présent rapport

5. L'aménagement numérique du territoire

L'Aménagement Numérique des Territoires consiste à assurer l'accessibilité aux réseaux Haut Débit et Très Haut débit de manière simple, sécurisée et abordable sur l'ensemble du territoire. L'aménagement numérique, et plus particulièrement l'accès au Très Haut débit, constitue désormais une composante à part entière de l'aménagement du territoire.

Pour y parvenir, les acteurs publics, en partenariat avec les opérateurs privés, doivent conduire des actions visant à répondre aux trois enjeux suivants :
- **couverture** : résorber les zones blanches (le haut-débit puis le très haut débit disponible sur tout le territoire),
- **concurrence** : le choix parmi plusieurs offres – favoriser le dégroupage,
- **innovation** : montée en débit (très haut-débit) et les débits en situation de mobilité.

La loi n° 2009-1572 promulguée le 17 décembre 2009 relative à la lutte contre la fracture numérique rend obligatoire la mutualisation des travaux dans le but de favoriser la pose de fibre optique à l'occasion des travaux sur les infrastructures. Ainsi, l'information des collectivités par les maîtres d'ouvrages ou les concessionnaires dès la programmation d'une opération de travaux peut permettre à celles-ci et aux opérateurs de profiter de ces travaux pour la mise en place de fourreaux en attente. Le génie civil représente en effet environ 80 % du coût d'installation des réseaux de communication électronique, aussi, la mutualisation du génie civil entre les différents occupants du domaine public constitue un véritable enjeu.

Le Programme national Très Haut Débit en date du 14 juin 2010 fixe un objectif de 100 % de la population française desservie en Très Haut Débit à l'horizon 2025, avec un point de passage intermédiaire de 70 % de la population desservie en 2020.

Le plan de développement de l'économie numérique « France numérique 2012 », destiné à renforcer la compétitivité, constitue le cadre de l'aménagement numérique. Ce plan s'articule suivant 4 axes :
- permettre à tous les Français d'accéder aux réseaux numériques,
- développer la production et l'offre de contenus numériques,
- diversifier les usages et les services numériques,
- rénover la gouvernance et l'écosystème de l'économie numérique.

Ce plan évolue vers le plan « France numérique 2020 ». Les objectifs de ce plan consistent à :
- réduire la fracture numérique ;
- protéger les données personnelles et de la vie privée ;
- assurer la neutralité d'internet ;
- développer le cloud computing ;
- améliorer l'écosystème du numérique pour soutenir l'innovation.

Les collectivités territoriales sont aussi au coeur de l'aménagement numérique du territoire.
Le schéma directeur territorial d'aménagement numérique (SDTAN) définit une stratégie de développement des réseaux et soutient la cohérence des initiatives publiques et leur bonne articulation avec les investissements privés.
Un plan très haut débit a déjà fait l'objet d'une première étude de faisabilité visant à améliorer l'offre en débit sur le territoire en ciblant des secteurs à enjeux. Des initiatives locales viennent compléter ces dispositifs et actions.

L'ancien conseil régional d'Auvergne avait signé, avec Orange en juillet 2013, un contrat partenariat public privé (PPP) pour développer le très haut débit (THD) dans la région. L'objectif de ce PPP est de parvenir à une couverture THD complète de la population auvergnate.

Ainsi, les travaux de déploiement du très haut débit ont débuté sur le territoire intercommunal. La première phase (2013-2017), a permis de raccorder les communes de Beaumont, Bournoncle-Saint-Pierre, Brioude, Cohade, Paulhac et Saint-Laurent-Chabreuges. La deuxième phase (2017-2021) a pour objectif de relier les communes de Fontannes, Brioude et Vieille-Brioude. Enfin, la troisième phase qui est en cours de renégociation aura pour objectif de raccorder les communes de Blesle, Chaniat, Lamothe et Lubilhac.

Sous réserve du respect de ses droits moraux en tant qu'auteur, Altereo a cédé l'ensemble de ses droits patrimoniaux sur le présent rapport

6. Eaux pluviales

Le rejet des eaux pluviales représente une cause de pollution importante des milieux naturels et notamments des cours d'eau. Durant les épisodes pluvieux, l'eau de pluie se charge d'impurtés, principalement par ruissellement au contact des résidus déposés sur les toits et les chaussées (huiles de vidange, carburants, résidus de pneus et métaux lourds ...).

L'extension des zones urbanisées augmente les surface imperméabilisées. Elle accroît ainsi la vitesse de ruissellement des eaux, la saturation des réseaux et le risque d'inondation par un engorgement du réseau d'évacuation des eaux pluviales pouvant accentuer les phénomène de crue.

En outre, dans le cas d'un réseau d'assainissement unitaire, les eaux pluviales et usées domestiques sont acheminées vers un même collecteur. En cas de fortes précipitations, cela induit de plus gros volumes à traiter, voire un déversement de ce mélange pollué dans le milieu naturel en cas de saturation des installations d'épuration.

Deux enjeux majeurs sont donc liés aux eaux pluviales : la qualité des milieux récepteurs et la gestion des volumes importants d'eaux pluviales. La maîtrise des eaux pluviales, objectif inscrit en tant que responsabilité des communes par le code général des collectivités territoriales et rappelé par le loi sur l'eau de 1992, constitue une préoccupation à intégrer dans les choix de développement urbain.

7. Fiches communales

Les fiches communales résument les données de l'eau potable, de l'assainissement des eaux usées et de l'assainissement des eaux pluviales par commune.

8. Annexes sanitaires par communes

Toutes les pièces composant les annexes sanitaires (eaux potables, eaux usées, eaux pluviales, défense incendie,...) sont classées dans les annexes du PLUi par commune.

Sous réserve du respect de ses droits moraux en tant qu'auteur, Altereo a cédé l'ensemble de ses droits patrimoniaux sur le présent rapport

AGNAT

Eau Potable

Structure de distribution et de prodution eau potable
SIAEP du Cézallier

Assainissement Eaux Usées

Station d'épuration Sarniaguet
Maitre d'ouvrage : Commune d'Agnat
Date de mise en service : 01/01/2004
Capacité nominale : 40 EH
Filières de traitement : Lit bactérien

Chiffres clés 2018
- Charge maximale en entrée : 35 EH
- Débit de référence retenu : 6 m³/j
- Conforme en équipement
- Conforme en performance

Station d'épuration Le Bourg
Maitre d'ouvrage : Commune d'Agnat
Date de mise en service : 01/05/2000
Capacité nominale : 60 EH
Filières de traitement : Lit bactérien

Chiffres clés 2018
- Charge maximale en entrée : 65 EH
- Débit de référence retenu : 9 m³/j
- Conforme en équipement
- Conforme en performance

Station d'épuration Tridoulon
Maitre d'ouvrage : Commune d'Agnat
Date de mise en service : 01/01/2005
Capacité nominale : 30 EH
Filières de traitement : Biofiltre

Chiffres clés 2018
- Charge maximale en entrée : 23 EH
- Débit de référence retenu : 5 m³/j
- Conforme en équipement
- Conforme en performance

Station d'épuration Sarniat
Maitre d'ouvrage : Commune d'Agnat
Date de mise en service : 01/01/1998
Capacité nominale : 30 EH
Filières de traitement : Lit bactérien

Chiffres clés 2018
- Charge maximale en entrée : 40 EH
- Débit de référence retenu : 5 m³/j
- Conforme en équipement
- Conforme en performance

Station d'épuration Sauvagnat
Maitre d'ouvrage : Commune d'Agnat
Date de mise en service : 01/06/2010
Capacité nominale : 25 EH
Filières de traitement : Filtres plantés

Chiffres clés 2018
- Charge maximale en entrée : 21 EH
- Débit de référence retenu : 4 m³/j
- Non conforme en équipement
- Non conforme en performance

Sous réserve du respect de ses droits moraux en tant qu'auteur, Altereo a cédé l'ensemble de ses droits patrimoniaux sur le présent rapport

AUTRAC

Eau Potable

Structure de distribution et de prodution eau potable
SIAEP du Cézallier

Sous réserve du respect de ses droits moraux en tant qu'auteur, Altereo a cédé l'ensemble de ses droits patrimoniaux sur le présent rapport

BEAUMONT

Eau Potable

Structure de distribution et de prodution eau potable
SIAEP du Cézallier

Assainissement Eaux Usées

Station d'épuration Bournoncle Saint Julien
Maitre d'ouvrage : Commune de Beaumont
Date de mise en service : 01/06/2008
Capacité nominale : 135 EH
Filières de traitement : Lagunage

Chiffres clés 2018
- Charge maximale en entrée : 102 EH
- Débit de référence retenu : 18 m^3/j
- Conforme en équipement
- Conforme en performance

Station d'épuration Le Bourg
Maitre d'ouvrage : Commune de Beaumont
Date de mise en service : 01/01/1992
Capacité nominale : 60 EH
Filières de traitement : Biofiltre

Chiffres clés 2018
- Charge maximale en entrée : 79 EH
- Débit de référence retenu : 9 m^3/j
- Conforme en équipement
- Conforme en performance

Station d'épuration Lotissement du Bourg
Maitre d'ouvrage : Commune de Beaumont
Date de mise en service : 01/01/1989
Capacité nominale : 60 EH
Filières de traitement : Lagunage

Chiffres clés 2018
- Charge maximale en entrée : 50 EH
- Débit de référence retenu : 9 m^3/j
- Conforme en équipement
- Conforme en performance

Sous réserve du respect de ses droits moraux en tant qu'auteur, Altereo a cédé l'ensemble de ses droits patrimoniaux sur le présent rapport

BLESLE

Eau Potable

Structure de distribution et de prodution eau potable
SIAEP du Cézallier

Assainissement Eaux Usées

Station d'épuration Le Bourg
Maitre d'ouvrage : Commune de Blesle
Date de mise en service : 01/11/1988
Capacité nominale : 1250 EH
Filières de traitement :
- Boue activée aération prolongée
- Stockage boues liquides

Chiffres clés 2018
Charge maximale en entrée : 578 EH
Débit de référence retenu : 500 m^3/j
Conforme en équipement
Conforme en performance

Sous réserve du respect de ses droits moraux en tant qu'auteur, Altereo a cédé l'ensemble de ses droits patrimoniaux sur le présent rapport

BOURNONCLE SAINT PIERRE

Eau Potable

Structure de distribution et de prodution eau potable
SIAEP du Cézallier

Sous réserve du respect de ses droits moraux en tant qu'auteur, Altereo a cédé l'ensemble de ses droits patrimoniaux sur le présent rapport

BRIOUDE

Eau Potable

Structure de distribution et de prodution eau potable
SIAEP du Cézallier

Assainissement Eaux Usées

Station d'épuration La Ville
Maitre d'ouvrage : Commune de Brioude
Date de mise en service : 01/01/2012
Capacité nominale : 43 850 EH
Filières de traitement :
- Boue activée faible charge
- Centrifugation

Chiffres clés 2018
Charge maximale en entrée : 45 747 EH
Débit de référence retenu : 4 183 m^3/j
Conforme en équipement
Conforme en performance

Sous réserve du respect de ses droits moraux en tant qu'auteur, Altereo a cédé l'ensemble de ses droits patrimoniaux sur le présent rapport

CHANIAT

Eau Potable

Structure de distribution et de prodution eau potable
SIAEP du Cézallier

Assainissement Eaux Usées

Station d'épuration Le Bourg
Maitre d'ouvrage : Commune de Chaniat
Date de mise en service : 01/02/2004
Capacité nominale : 70 EH
Filières de traitement :
- Lit bactérien
- Stockage boues liquides

Chiffres clés 2018
Charge maximale en entrée : 145 EH
Débit de référence retenu : 10 m^3/j
Conforme en équipement
Conforme en performance

Sous réserve du respect de ses droits moraux en tant qu'auteur, Altereo a cédé l'ensemble de ses droits patrimoniaux sur le présent rapport

COHADE

Eau Potable

Structure de distribution et de prodution eau potable
SIAEP du Cézallier

Assainissement Eaux Usées

Station d'épuration Le Bourg
Maitre d'ouvrage : Commune de Cohade
Date de mise en service : 01/06/2001
Capacité nominale : 750 EH
Filières de traitement :
- Boue activée aération prolongée
- Filtres plantés de roseaux

Chiffres clés 2018
Charge maximale en entrée : 1 035 EH
Débit de référence retenu : 112 m^3/j
Conforme en équipement
Conforme en performance

Sous réserve du respect de ses droits moraux en tant qu'auteur, Altereo a cédé l'ensemble de ses droits patrimoniaux sur le présent rapport

ESPALEM

Eau Potable

Structure de distribution et de prodution eau potable
SIAEP du Cézallier

Assainissement Eaux Usées

Station d'épuration Boisseuges - Bourg
Maitre d'ouvrage : Commune d'Espalem
Capacité nominale : 190 EH
Filières de traitement :
- Lagunage
- Filtres plantés

Chiffres clés 2018
Débit de référence retenu : 28,5 m^3/j
Conforme en équipement
Conforme en performance

Sous réserve du respect de ses droits moraux en tant qu'auteur, Altereo a cédé l'ensemble de ses droits patrimoniaux sur le présent rapport

FONTANNES

Eau Potable

Structure de distribution et de prodution eau potable
SIAEP de Fontannes

Assainissement Eaux Usées

Station d'épuration Le Bourg
Maitre d'ouvrage : Commune de Fontannes
Date de mise en service : 01/05/2015
Capacité nominale : 1 500 EH

Chiffres clés 2018
- Charge maximale en entrée : 365 EH
- Débit de référence retenu : 540 m^3/j
- Conforme en équipement
- Conforme en performance

Station d'épuration Frugerolles
Maitre d'ouvrage : Commune de Fontannes
Date de mise en service : 01/01/1992
Capacité nominale : 70 EH
Filières de traitement : Lagunage

Chiffres clés 2018
- Charge maximale en entrée : 57 EH
- Débit de référence retenu : 10 m^3/j
- Conforme en équipement
- Conforme en performance

Sous réserve du respect de ses droits moraux en tant qu'auteur, Altereo a cédé l'ensemble de ses droits patrimoniaux sur le présent rapport

FRUGIÈRES LE PIN

Eau Potable

Structure de distribution et de prodution eau potable
SIAEP du Cézallier

Assainissement Eaux Usées

Station d'épuration Le Bourg
Maitre d'ouvrage : Commune de Frugières le Pin
Date de mise en service : 01/10/2005
Capacité nominale : 110 EH
Filières de traitement :
- Biolfiltre
- Stockage boues liquide

Chiffres clés 2018
Charge maximale en entrée : 175 EH
Débit de référence retenu : 16 m^3/j
Conforme en équipement
Conforme en performance

Station d'épuration Le Pin
Maitre d'ouvrage : Commune de Frugières le Pin
Date de mise en service : 01/06/2011
Capacité nominale : 45 EH
Filières de traitement : Lagunage

Chiffres clés 2018
Charge maximale en entrée : 0 EH
Débit de référence retenu : 0 m^3/j
Non conforme en équipement
Non conforme en performance

Sous réserve du respect de ses droits moraux en tant qu'auteur, Altereo a cédé l'ensemble de ses droits patrimoniaux sur le présent rapport

GRENIER MONTGON

Eau Potable

Structure de distribution et de prodution eau potable
SIAEP du Cézallier

Assainissement Eaux Usées

Station d'épuration Le Bourg
Maitre d'ouvrage : Commune de Grenier Montgon
Date de mise en service : 01/01/1999
Capacité nominale : 100 EH
Filières de traitement : Biolfiltre

Chiffres clés 2018
- Charge maximale en entrée : 90 EH
- Débit de référence retenu : 15 m^3/j
- Conforme en équipement
- Conforme en performance

Station d'épuration Montgon
Maitre d'ouvrage : Commune de Grenier Montgon
Date de mise en service : 01/01/1999
Capacité nominale : 50 EH
Filières de traitement : Biofiltre

Chiffres clés 2018
- Charge maximale en entrée : 50 EH
- Débit de référence retenu : 7 m^3/j
- Conforme en équipement
- Conforme en performance

Sous réserve du respect de ses droits moraux en tant qu'auteur, Altereo a cédé l'ensemble de ses droits patrimoniaux sur le présent rapport

JAVAUGUES

Eau Potable

Structure de distribution et de prodution eau potable
SIAEP de Fontannes

Assainissement Eaux Usées

Station d'épuration Le Bourg
Maitre d'ouvrage : Commune de Javaugues
Date de mise en service : 01/04/1988
Capacité nominale : 150 EH
Filières de traitement : Lagunage

Chiffres clés 2018
Charge maximale en entrée : 257 EH
Débit de référence retenu : 22 m^3/j
Conforme en équipement
Conforme en performance

Station d'épuration Cumignat
Maitre d'ouvrage : Commune de Javaugues
Date de mise en service : 01/01/2005
Capacité nominale : 20 EH
Filières de traitement :
- Biofiltre
- Stockage boues liquides

Chiffres clés 2018
Charge maximale en entrée : 25 EH
Débit de référence retenu : 3 m^3/j
Conforme en équipement
Conforme en performance

Sous réserve du respect de ses droits moraux en tant qu'auteur, Altereo a cédé l'ensemble de ses droits patrimoniaux sur le présent rapport

LAMOTHE

Eau Potable

Structure de distribution et de prodution eau potable
SIAEP de Fontannes

Assainissement Eaux Usées

Station d'épuration Le Bourg
Maitre d'ouvrage : Commune de Lamothe
Date de mise en service : 01/07/1993
Capacité nominale : 980 EH
Filières de traitement : Boue activée aération prolongée

Chiffres clés 2018
- Charge maximale en entrée : 570 EH
- Débit de référence retenu : 304 m^3/j
- Conforme en équipement
- Conforme en performance

Sous réserve du respect de ses droits moraux en tant qu'auteur, Altereo a cédé l'ensemble de ses droits patrimoniaux sur le présent rapport

LAVAUDIEU

Eau Potable

Structure de distribution et de prodution eau potable
SIAEP de Couteuges

Assainissement Eaux Usées

Station d'épuration Le Bourg
Maitre d'ouvrage : Commune de Lavaudieu
Date de mise en service : 01/08/2000
Capacité nominale : 150 EH
Filières de traitement :
- Biofiltre
- Stockage boues liquides

Chiffres clés 2018
Charge maximale en entrée : 141 EH
Débit de référence retenu : 22 m^3/j
Conforme en équipement
Conforme en performance

Sous réserve du respect de ses droits moraux en tant qu'auteur, Altereo a cédé l'ensemble de ses droits patrimoniaux sur le présent rapport

LÉOTOING

Eau Potable

Structure de distribution et de prodution eau potable
SIAEP du Cézallier

Assainissement Eaux Usées

Station d'épuration Lanau
Maitre d'ouvrage : Commune de Léotoing
Date de mise en service : 01/01/1995
Capacité nominale : 70 EH
Filières de traitement : Biofiltre

Chiffres clés 2018
- Charge maximale en entrée : 72 EH
- Débit de référence retenu : 10 m^3/j
- Conforme en équipement
- Conforme en performance

Sous réserve du respect de ses droits moraux en tant qu'auteur, Altereo a cédé l'ensemble de ses droits patrimoniaux sur le présent rapport

LORLANGES

Eau Potable

Structure de distribution et de prodution eau potable
SIAEP du Cézallier

Assainissement Eaux Usées

Station d'épuration Le Bourg
Maitre d'ouvrage : Commune de Lorlanges
Date de mise en service : 01/10/2012
Capacité nominale : 180 EH
Filières de traitement :
- Lagunange
- Filtres plantés de roseaux

Chiffres clés 2018
Charge maximale en entrée : 0 EH
Débit de référence retenu : 28 m^3/j
Non conforme en équipement
Non conforme en performance

Sous réserve du respect de ses droits moraux en tant qu'auteur, Altereo a cédé l'ensemble de ses droits patrimoniaux sur le présent rapport

LUBILHAC

Eau Potable

Structure de distribution et de prodution eau potable
SIAEP du Cézallier

Sous réserve du respect de ses droits moraux en tant qu'auteur, Altereo a cédé l'ensemble de ses droits patrimoniaux sur le présent rapport

PAULHAC

Eau Potable

Structure de distribution et de prodution eau potable
SIAEP du Cézallier

Assainissement Eaux Usées

Station d'épuration Lanau
Maitre d'ouvrage : Commune de Paulhac
Capacité nominale : 750 EH

Chiffres clés 2018
- Débit de référence retenu : 112.5 m^3/j
- Conforme en équipement
- Conforme en performance

Sous réserve du respect de ses droits moraux en tant qu'auteur, Altereo a cédé l'ensemble de ses droits patrimoniaux sur le présent rapport

SAINT BEAUZIRE

Eau Potable

Structure de distribution et de prodution eau potable
SIAEP du Cézallier

Assainissement Eaux Usées

Station d'épuration Le Bourg
Maitre d'ouvrage : Commune de Saint Beauzire
Date de mise en service : 07/07/2009
Capacité nominale : 180 EH
Filières de traitement : Filtres plantés

Chiffres clés 2018
Charge maximale en entrée : 0 EH
Débit de référence retenu : 27 m^3/j
Non conforme en équipement
Non conforme en performance

Station d'épuration Les Bordes
Maitre d'ouvrage : Commune de Saint Beauzire
Date de mise en service : 01/01/2001
Capacité nominale : 60 EH
Filières de traitement :
- Biofiltre
- Stockage boues liquides

Chiffres clés 2018
Charge maximale en entrée : 40 EH
Débit de référence retenu : 9 m^3/j
Conforme en équipement
Conforme en performance

Sous réserve du respect de ses droits moraux en tant qu'auteur, Altereo a cédé l'ensemble de ses droits patrimoniaux sur le présent rapport

SAINT ETIENNE SUR BLESLE

Eau Potable

Structure de distribution et de prodution eau potable
SIAEP du Cézallier

Sous réserve du respect de ses droits moraux en tant qu'auteur, Altereo a cédé l'ensemble de ses droits patrimoniaux sur le présent rapport

SAINT GÉRON

Eau Potable

Structure de distribution et de prodution eau potable
SIAEP du Cézallier

Assainissement Eaux Usées

Station d'épuration Le Bourg
Maitre d'ouvrage : Commune de Saint Géron
Date de mise en service : 01/07/1984
Capacité nominale : 100 EH
Filières de traitement : Lagunage

Chiffres clés 2018
- Charge maximale en entrée : 145 EH
- Débit de référence retenu : 15 m^3/j
- Conforme en équipement
- Conforme en performance

Station d'épuration Gizac
Maitre d'ouvrage : Commune de Saint Géron
Date de mise en service : 31/01/2004
Capacité nominale : 40 EH
Filières de traitement : Lagunage

Chiffres clés 2018
- Charge maximale en entrée : 24 EH
- Débit de référence retenu : 6 m^3/j
- Conforme en équipement
- Conforme en performance

Sous réserve du respect de ses droits moraux en tant qu'auteur, Altereo a cédé l'ensemble de ses droits patrimoniaux sur le présent rapport

SAINT ILPIZE

Eau Potable

Structure de distribution et de prodution eau potable
SIAEP de Couteuges

Assainissement Eaux Usées

Station d'épuration Tapon
Maitre d'ouvrage : Commune de Saint Ilpize
Date de mise en service : 01/03/1987
Capacité nominale : 150 EH
Filières de traitement : Lagunage

Chiffres clés 2018
Charge maximale en entrée : 128 EH
Débit de référence retenu : 22 m^3/j
Conforme en équipement
Conforme en performance

Station d'épuration Cissac
Maitre d'ouvrage : Commune de Saint Ilpize
Date de mise en service : 01/06/2004
Capacité nominale : 30 EH
Filières de traitement :
- Biofiltre
- Stockage boues liquides

Chiffres clés 2018
Charge maximale en entrée : 33 EH
Débit de référence retenu : 4 m^3/j
Conforme en équipement
Conforme en performance

Station d'épuration Chazieux
Maitre d'ouvrage : Commune de Saint Ilpize
Date de mise en service : 01/05/2000
Capacité nominale : 80 EH
Filières de traitement :
- Biofiltre
- Stockage boues liquides

Chiffres clés 2018
Charge maximale en entrée : 44 EH
Débit de référence retenu : 12 m^3/j
Conforme en équipement
Conforme en performance

Station d'épuration Channat
Maitre d'ouvrage : Commune de Saint Ilpize
Date de mise en service : 01/01/2000
Capacité nominale : 50 EH
Filières de traitement : Lagunage

Chiffres clés 2018
Charge maximale en entrée : 50 EH
Débit de référence retenu : 7 m^3/j
Conforme en équipement
Conforme en performance

Sous réserve du respect de ses droits moraux en tant qu'auteur, Altereo a cédé l'ensemble de ses droits patrimoniaux sur le présent rapport

SAINT JUST PRÈS BRIOUDE

Eau Potable

Structure de distribution et de prodution eau potable
SIAEP du Cézallier

Assainissement Eaux Usées

Station d'épuration Le Bourg
Maitre d'ouvrage : Commune de Saint Just Près Brioude
Date de mise en service : 01/05/1987
Capacité nominale : 90 EH
Filières de traitement : Lagunage

Chiffres clés 2018
Charge maximale en entrée : 120 EH
Débit de référence retenu : 13 m^3/j
Conforme en équipement
Conforme en performance

Station d'épuration Lodine
Maitre d'ouvrage : Commune de Saint Just Près Brioude
Date de mise en service : 01/05/2011
Capacité nominale : 35 EH
Filières de traitement :
- Biofiltre
- Stockage boues liquides

Chiffres clés 2018
Charge maximale en entrée : 25 EH
Débit de référence retenu : 5 m^3/j
Non conforme en équipement
Non conforme en performance

Station d'épuration Talairat
Maitre d'ouvrage : Commune de Saint Just Près Brioude
Date de mise en service : 01/06/1993
Capacité nominale : 50 EH
Filières de traitement : Lagunage

Chiffres clés 2018
Charge maximale en entrée : 35 EH
Débit de référence retenu : 7 m^3/j
Conforme en équipement
Conforme en performance

Station d'épuration Ladignat
Maitre d'ouvrage : Commune de Saint Just Près Brioude
Date de mise en service : 01/01/1999
Capacité nominale : 80 EH
Filières de traitement :
- Biofiltre
- Stockage boues liquides

Chiffres clés 2018
Charge maximale en entrée : 60 EH
Débit de référence retenu : 12 m^3/j
Conforme en équipement
Conforme en performance

Sous réserve du respect de ses droits moraux en tant qu'auteur, Altereo a cédé l'ensemble de ses droits patrimoniaux sur le présent rapport

SAINT LAURENT CHABREUGES

Eau Potable

Structure de distribution et de prodution eau potable
SIAEP du Cézallier

Assainissement Eaux Usées

Station d'épuration Le Bourg
Maitre d'ouvrage : Commune de Saint Laurent Chabreuges
Date de mise en service : 25/05/2008
Capacité nominale : 250 EH
Filières de traitement : Lagunage

Chiffres clés 2018
- Charge maximale en entrée : 160 EH
- Débit de référence retenu : 38 m^3/j
- Conforme en équipement
- Conforme en performance

Station d'épuration La Baraque David
Maitre d'ouvrage : Commune de Saint Laurent Chabreuges
Date de mise en service : 31/12/2011
Capacité nominale : 50 EH
Filières de traitement : Filtres plantés

Chiffres clés 2018
- Charge maximale en entrée : 0 EH
- Débit de référence retenu : 7 m^3/j
- Non conforme en équipement
- Non conforme en performance

Station d'épuration Entremont
Maitre d'ouvrage : Commune de Saint Just Près Brioude
Date de mise en service : 01/05/1989
Capacité nominale : 100 EH
Filières de traitement : Lit bactérien

Chiffres clés 2018
- Charge maximale en entrée : 100 EH
- Débit de référence retenu : 15 m^3/j
- Conforme en équipement
- Conforme en performance

Sous réserve du respect de ses droits moraux en tant qu'auteur, Altereo a cédé l'ensemble de ses droits patrimoniaux sur le présent rapport

TORSIAC

Eau Potable

Structure de distribution et de prodution eau potable
SIAEP du Cézallier

Assainissement Eaux Usées

Station d'épuration Brugeilles
Maitre d'ouvrage : Commune de Torsiac
Date de mise en service : 01/01/2005
Capacité nominale : 90 EH
Filières de traitement :
- Biofiltre
- Stockage boues liquides

Chiffres clés 2018
Charge maximale en entrée : 40 EH
Débit de référence retenu : 13 m^3/j
Conforme en équipement
Conforme en performance

Sous réserve du respect de ses droits moraux en tant qu'auteur, Altereo a cédé l'ensemble de ses droits patrimoniaux sur le présent rapport

VIEILLE BRIOUDE

Eau Potable

Structure de distribution et de prodution eau potable
SIAEP de Fontannes

Assainissement Eaux Usées

Station d'épuration Le Bourg
Maitre d'ouvrage : Commune de Vieille Brioude
Date de mise en service : 01/05/1985
Capacité nominale : 1 750 EH
Filières de traitement :
- Boues activée aération prolongée
- Epaississement statique gravitaire

Chiffres clés 2018
Charge maximale en entrée : 1 421 EH
Débit de référence retenu : 960 m³/j
Conforme en équipement
Conforme en performance

Station d'épuration Védrines
Maitre d'ouvrage : Commune de Vieille Brioude
Date de mise en service : 01/01/1990
Capacité nominale : 50 EH
Filières de traitement :
- Biofiltre
- Stockage boues liquides

Chiffres clés 2018
Charge maximale en entrée : 40 EH
Débit de référence retenu : 7 m³/j
Conforme en équipement
Conforme en performance

Station d'épuration Dintillat
Maitre d'ouvrage : Commune de Vieille Brioude
Date de mise en service : 01/01/1990
Capacité nominale : 50 EH
Filières de traitement : Lagunage

Chiffres clés 2018
Charge maximale en entrée : 34 EH
Débit de référence retenu : 7 m³/j
Conforme en équipement
Conforme en performance

Station d'épuration Champlong
Maitre d'ouvrage : Commune de Vieille Brioude
Date de mise en service : 01/06/2000
Capacité nominale : 30 EH
Filières de traitement : Lit bactérien

Chiffres clés 2018
Charge maximale en entrée : 16 EH
Débit de référence retenu : 4 m³/j
Conforme en équipement
Conforme en performance

Station d'épuration Le Monteil
Maitre d'ouvrage : Commune de Vieille Brioude
Date de mise en service : 01/03/1989
Capacité nominale : 40 EH
Filières de traitement : Lagunage

Chiffres clés 2018
Charge maximale en entrée : 16 EH
Débit de référence retenu : 6 m³/j
Conforme en équipement
Conforme en performance

Station d'épuration Brugerolles
Maitre d'ouvrage : Commune de Vieille Brioude
Date de mise en service : 01/01/1991
Capacité nominale : 30 EH
Filières de traitement : Biofiltre

Chiffres clés 2018
Charge maximale en entrée : 17 EH
Débit de référence retenu : 3 m³/j
Conforme en équipement
Conforme en performance

Sous réserve du respect de ses droits moraux en tant qu'auteur, Altereo a cédé l'ensemble de ses droits patrimoniaux sur le présent rapport

DEPARTEMENT DE LA HAUTE LOIRE

Communauté de Communes Brioude Sud Auvergne



PLUi arrêté le : 17 janvier 2023

PLUi approuvé le : 20 juin 2023

Plan Local d'Urbanisme Intercommunal (PLUi)

Pièce n°5-2 Annexes sanitaires

Commune d'AGNAT

République Française

Département
de la Haute-Loire

Extrait du registre des délibérations du conseil municipal de la commune d'AGNAT

Séance du vendredi 25 mars 2022

Nombre de membres :
Afférents au conseil municipal : 11
En exercice : 10
Qui ont pris part à la délibération : 07

Date de convocation :
Le 16/03/2022

Date d'affichage :
Le 16/03/2022

Délibération n° 06/03/2022

L'an deux mil vingt deux et le vendredi 25 mars à 20 heures 30, le conseil municipal de cette commune régulièrement convoqué, s'est réuni au nombre prescrit par la loi, dans le lieu habituel de ses séances sous la présidence de **Monsieur Christian PASSEMARD, Maire.**

Présents : Mmes Catherine BOUDOT, Catherine RULLIER, Dominique SENEZE, MM. Jérôme BESSE, Jean-Claude CARTIER, David VIDAL.
Pouvoir :
Absent(s) : MM. Pierre BION, Franck ROCHE, Joris ROBUTTI
Secrétaire : Mme Dominique SENEZE

Objet de la délibération : Convention pour mission d'assistance à maîtrise d'ouvrage avec InGé43

Monsieur le Maire explique au conseil municipal qu'il serait souhaitable de moderniser et remettre en conformité les systèmes de traitement des eaux usées de la commune.

Une consultation de bureaux d'études en vue de l'établissement d'un schéma directeur d'assainissement doit être réalisée. Pour cela, il serait judicieux de s'adjoindre l'aide des services compétents.

Le service Départemental InGé43 nous propose une assistance à maitrise d'ouvrage pour la consultation des prestataires compétents.

Monsieur le Maire présente une convention qui fixe les modalités de cette prestation.

Après en avoir délibéré, le conseil municipal :
* approuve la convention d'assistance à maîtrise d'ouvrage avec le service InGé43 ;
* approuve les modalités financières, à savoir 0.50 € x 220 habitants (DGF 2021) = 110.00 € ;
* autorise Monsieur le Maire ce document ainsi que toutes les pièces s'y rapportant.

Pour copie conforme,
Le Maire, Christian PASSEMARD

MAIRIE D'AGNAT (Haute - Loire)

Senez Rull

AR Prefecture
043-214300014-20220325-06032022-DE
Reçu le 30/03/2022
Publié le 30/03/2022

Acte rendu exécutoire après dépôt
en Préfecture le 30/03/2022
Et publication ou notification
le 30/03/2022

Département de la HAUTE LOIRE

COMMUNE D'AGNAT

Relevé des regards d'assainissement entre "Lupiat - Tridoulon"

PLAN TOPOGRAPHIQUE



GEOVAL S.E.L.A.R.L
de GEOMETRES-EXPERTS
TOPOGRAPHIE
11 avenue de la Gare 43100 BRIOUDE
TEL : 04 71 50 34 48 FAX : 04 71 50 34 41
Email: brioude@geoval.info

ECHELLE	1/1000
DATE	21/03/2013
DOSSIER N°	B13036
INDICE	
Nom Fichier	B13036-cc45.dwg

Commune D'AGNAT
SECTION B2

Commune D'AGNAT
SECTION E1

Section B
Section E

Section B
Section E

Village de LUPIAT

MATRICULE	X	Y	Z
1	1736477.732	4236853.705	539.640
2	1736499.166	4236841.096	541.899
3	1736589.439	4236936.498	543.950
4	1736599.597	4237038.223	548.014
5	1736659.373	4237098.427	568.754
6	1736898.435	4237343.084	584.240
7	1736968.297	4237378.696	587.198
8	1737035.630	4237433.393	593.307
9	1737085.776	4237453.633	597.206
10	1737127.901	4237466.802	597.177
12	1737203.301	4237486.803	599.570
13	1737265.428	4237506.598	600.191
14	1737353.092	4237535.765	607.598
20	1737384.368	4237554.476	613.409
25	1737233.641	4237609.685	617.239
36	1737368.797	4237600.899	618.687
51	1737307.928	4237609.288	621.420
56	1737205.775	4237584.872	619.083
70	1737085.774	4237504.754	607.233
71	1737113.041	4237557.301	610.014
79	1737543.786	4237596.290	617.878
80	1737036.251	4237632.865	619.988
81	1737024.905	4237638.306	623.096
82	1736962.304	4237689.256	623.787
84	1737027.698	4237742.098	639.786

ECHELLE: 1/1000

COMMUNE DE AGNAT
Copie de plan

0 60m Echelle 1/2000

Cadastre vectorisé - Origine: DGI - 2016

Plan du réseau de collecte des eaux usées du village de Sarniat

LA RIBAVEYRE

PRE DE LA FOUANT

step

DERRIERE LA CROIX

COMMUNE DE AGNAT
Copie de plan

0 40m Echelle 1/250

Cadastre vectorisé - Origine: DGI - 2016

Plan du réseau de collecte des eaux usées du bourg d'Agnat

step

COMMUNE DE AGNAT
Copie de plan

0 40m Echelle 1/1250

Cadastre vectorisé - Origine: DGI - 2016

Plan des reseaux
de collecte des eaux usées

SARNIAGUET

LA CROSES ET LE RIVEAU

Chemin

Chemin

449 450 423 448 1916 444 447 2231 1198 1199 1200 1289 1196 1197 1288 2191 1745 1287 1286 1222 1926 1215 1221 1825 1190 1217 1201 1280 1281 1233 1232 1234 1203 1231 2208 1202 1156 2212 1279 1240 1236 2207 1157 1155 1158 1159 1154 1244 1917 2203 2251 2252 1261 1262 1153 2250 2248 2249 1152 2247 1263 1264 1268 1151 1572 1571 1570 1565 1265

COMMUNE DE AGNAT
Copie de plan

0 40m Echelle 1/1250

Cadastre vectorisé - Origine: DGI - 2016

Plan des réseaux de collecte des eaux usées du village de TRIDOULON

step

LE SUC DE TRIDOULON

Chemin

ravin

ruisseau

DEPARTEMENT DE LA HAUTE LOIRE

Communauté de Communes Brioude Sud Auvergne



PLUi arrêté le : 17 janvier 2023

PLUi approuvé le : 20 juin 2023

Plan Local d'Urbanisme Intercommunal (PLUi)

Pièce n°5-2 Annexes sanitaires

Commune d'AUTRAC

Echelle 1/ 1000

N

Commune de AUTRAC

Zone d'assainissement collectif

Hors zonage collectif suite à la délibération du 13/12/2018

Fontaine

AUTRAC

AUTRAC

VERDIER

d'Autrac

communale n-1

voie

Carte éditée le 15/04/2010

Bureau Conseil

B.C.M. sarl

APRÈS

Commune de AUTRAC

Zone d'assainissement collectif

VILLAGE DE MONTMOIRAT HAUT

N

Chemin rural n°9

Plaine de

SECTION ZA

MONTM

Carte éditée le 15/04/2010

Bureau Conseil

B.C.M. sarl

DEPARTEMENT DE LA HAUTE LOIRE

Communauté de Communes Brioude Sud Auvergne



PLUi arrêté le : 17 janvier 2023

PLUi approuvé le : 20 juin 2023

Plan Local d'Urbanisme Intercommunal (PLUi)

Pièce n°5-2 Annexes sanitaires

Commune de Beaumont

DEPARTEMENT DE LA HAUTE LOIRE

COMMUNE DE BEAUMONT

AMENAGEMENT PLACE

PLAN DE RECOLEMENT

SAE CHEVALIER

LA GRANDE ILE
43100 BRIOUDE
Tél : 04.71.50.50.00 Fax : 04.71.50.50.01
Email : chevalier.topo@wanadoo.fr

SAE CHEVALIER

Indice	Date	Objet	Date : 11/07/2011	Echelle : 1/250
			Dessiné par : OBRY	

Légende

- DALLE ENGAZONNE = 84.8m²
- ENROBE CLAIR = 1068.8m²

Bordure T1

Bordure T1 60cm

Bordure T1 17ml

Caniveau CC1

Caniveau CC1 44m

Bordure T1 / CC1 12m

Création cours anglaise

Chambre mise à niveau

Compteur AEP

TPC en attente 2000

Piquage caniveau grille

aBorne

Pvc Ø160

S : 68.8m2

S : 47.3m2

S : 877.7m2

S : 12.5m2

S : 12.5m2

S : 12.5m2

S : 16.7m2

S : 83.3m2

S : 2.1m2

S : 3.0m2

S : 183.9m2

Y: 4875 Y: 4900 Y: 4925 Y: 4950 Y: 4975 Y: 5000 Y: 5050

X: 4950 X: 4975 X: 5000 X: 5025 X: 5050 X: 5075 X: 5100 X: 5125

DEPARTEMENT DE LA HAUTE-LOIRE

COMMUNE DE BEAUMONT

PLAN TOPOGRAPHIQUE REGULIER

LOTISSEMENT COMMUNAL

REFERENCES CADASTRALES

Section ZL _ N°107


Lg réseau : 375 ml

RESEAUX DIVERS

ASSAINISSEMENT
ALIMENTATION EN EAU POTABLE

Pièce N° 5.20
5.30

Bureau d'Etudes RANCHOUX Gérard _ Ingenieur ETP _ Géomètre Expert _ 43 _ LE PUY _

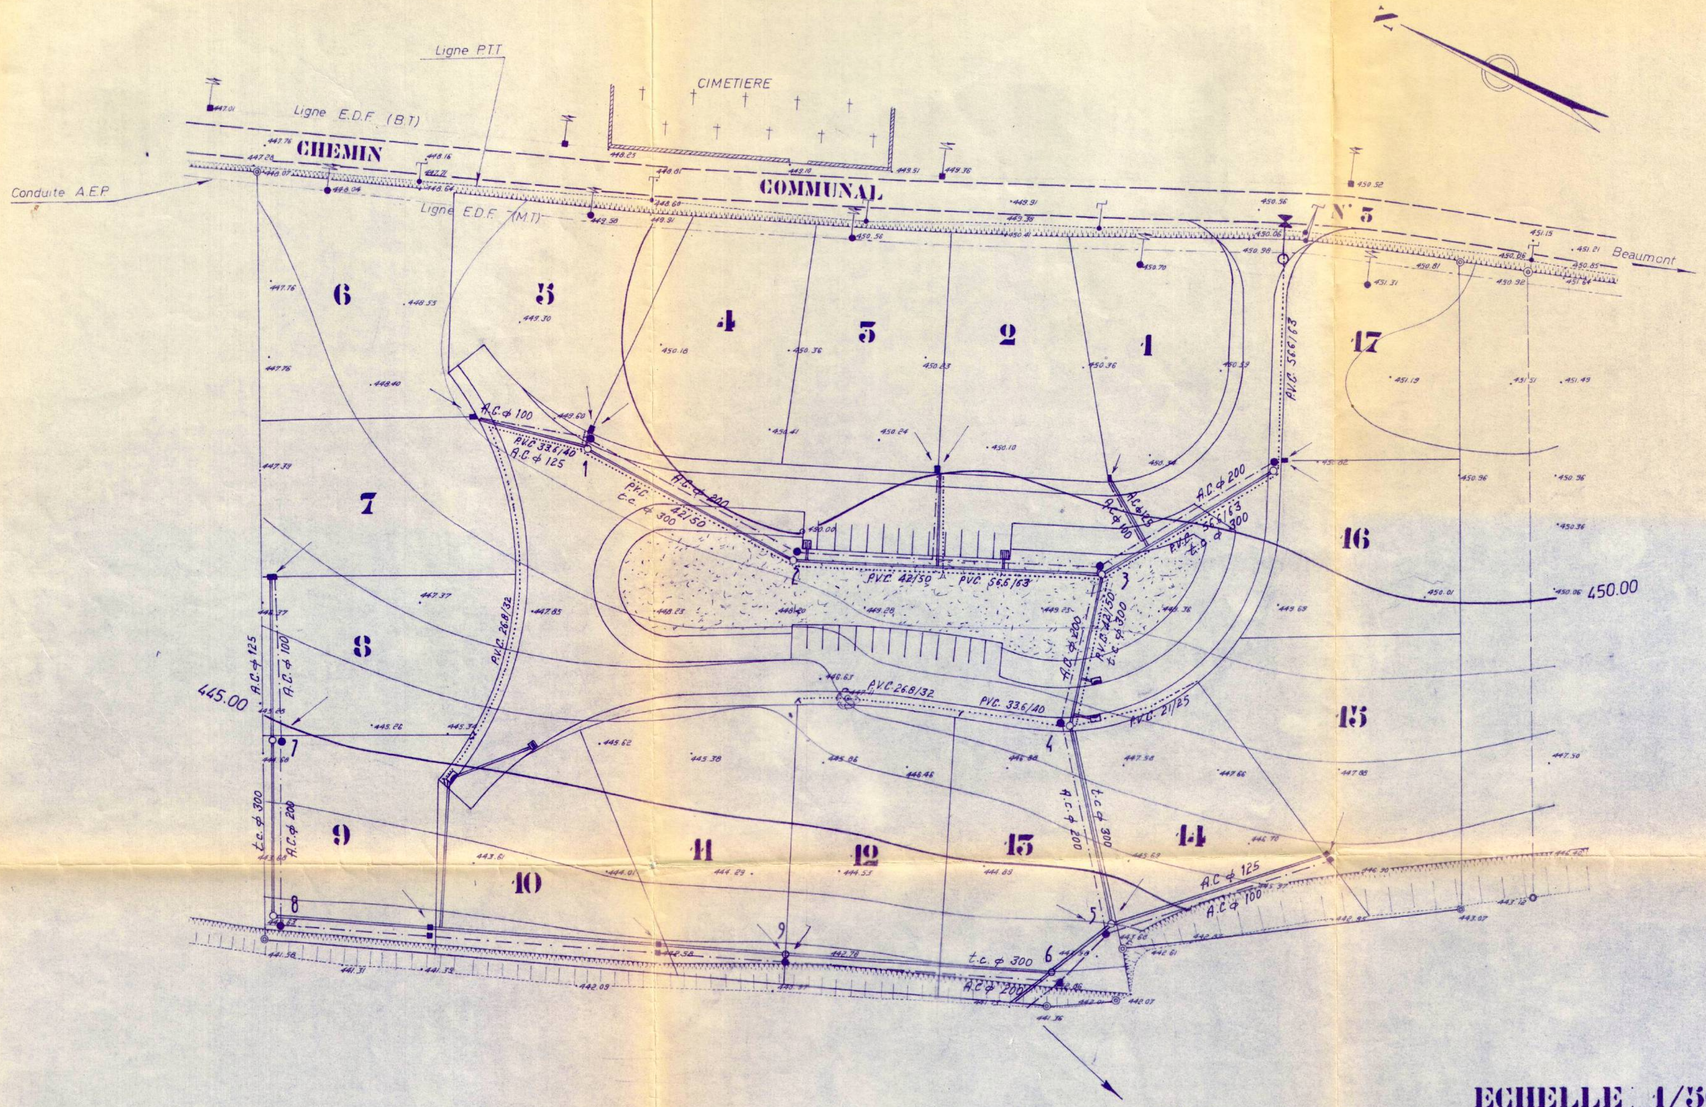

Alimentation en eau potable .....

Rejet des eaux usées à la station d'épuration prévue par la commune

Rejet des eaux pluviales dans un ruisseau prévu par le remembrement L = 130 m.

ECHELLE : 1/500

COMMUNE de BEAUMONT

Opération	Assainissement EU du bourg et construction d'un lagunage


PLAN DU LAGUNAGE


Dressé par l'Ingénieur des T P E	Présenté par le D.D.E	Approuvé par le Maitre d'Ouvrage
Subdivisionnaire à BRIOUDE OUEST A BRIOUDE le 12 OCT. 1989	Pour le D.D.E l'Ingénieur des TPE Subdivisionnaire Autorisé A BRIOUDE le 12 OCT. 1989	Le Maire

Direction Départementale de l'Equipement de la Haute Loire

Subdivision de BRIOUDE OUEST

1 Boulevard DESAIX. 43 100 BRIOUDE . Tél: 71 50 13 22

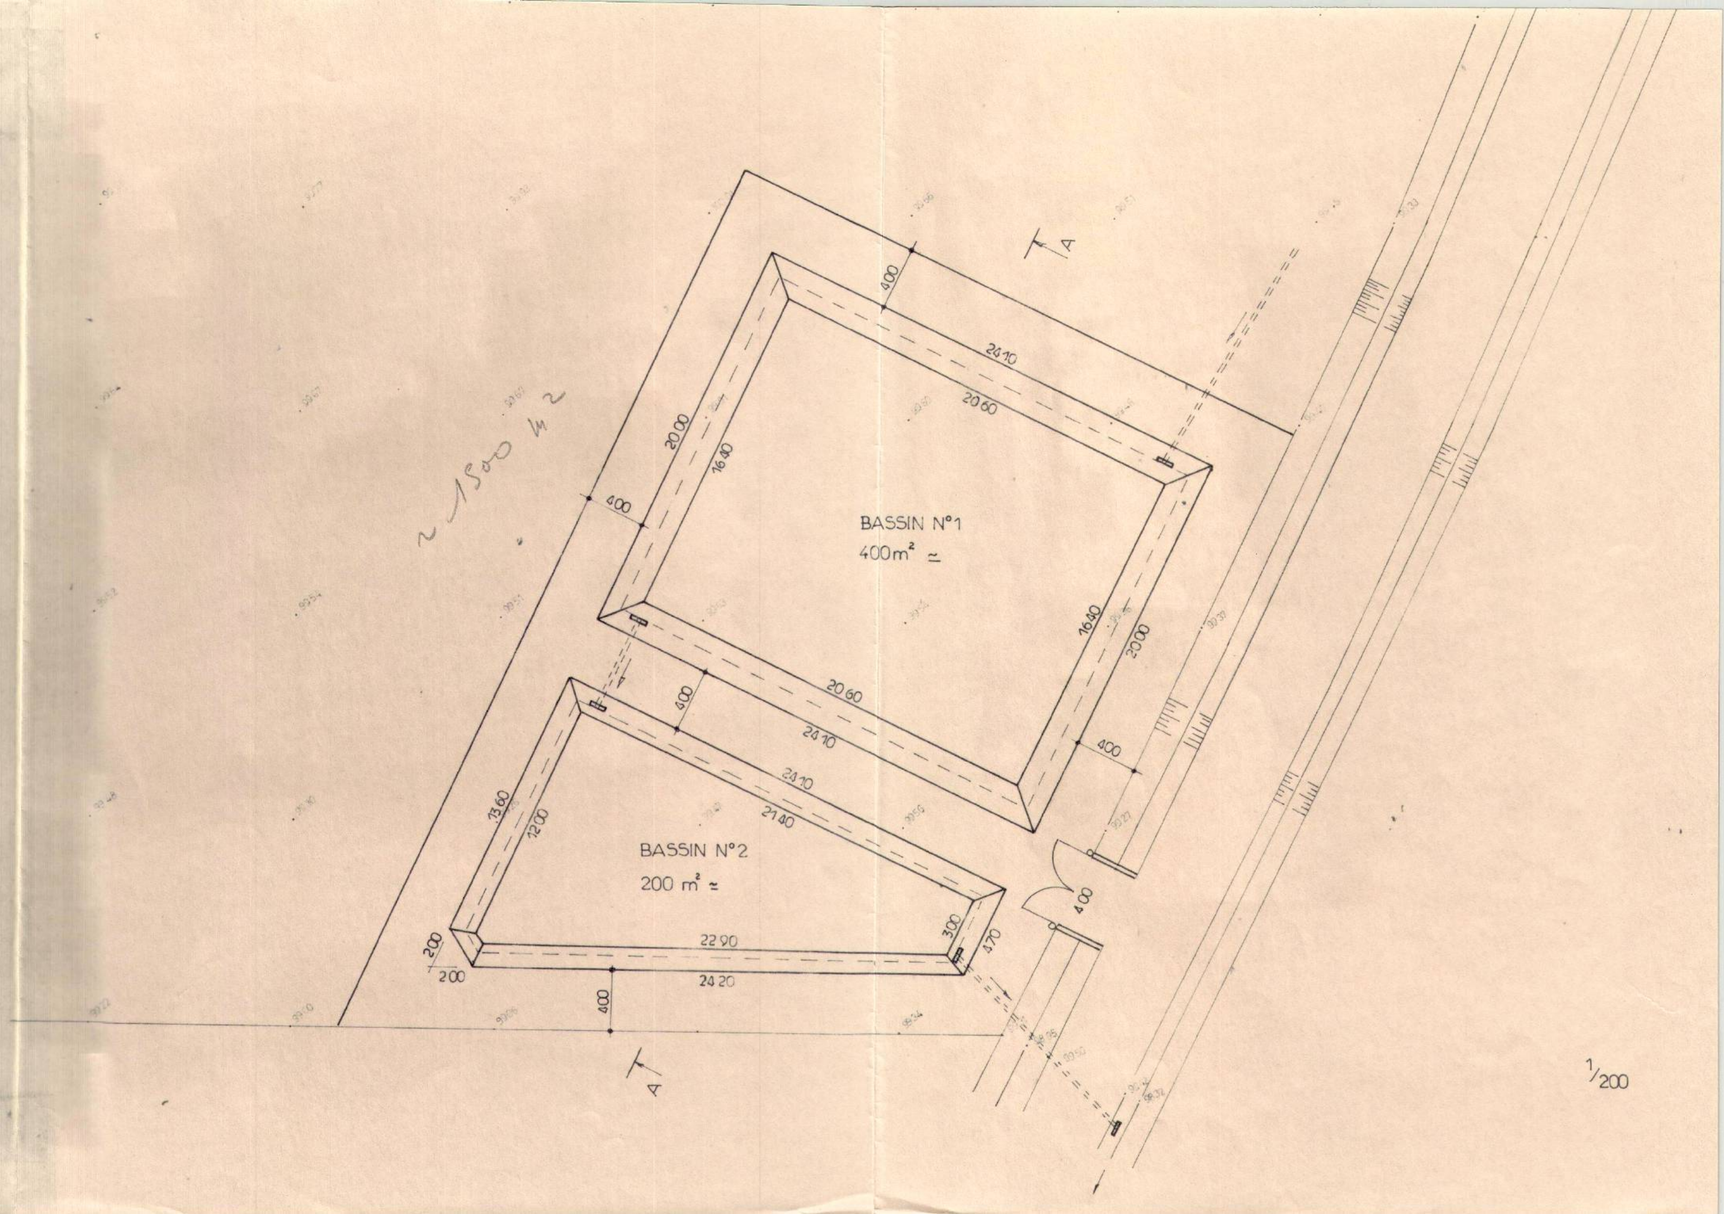

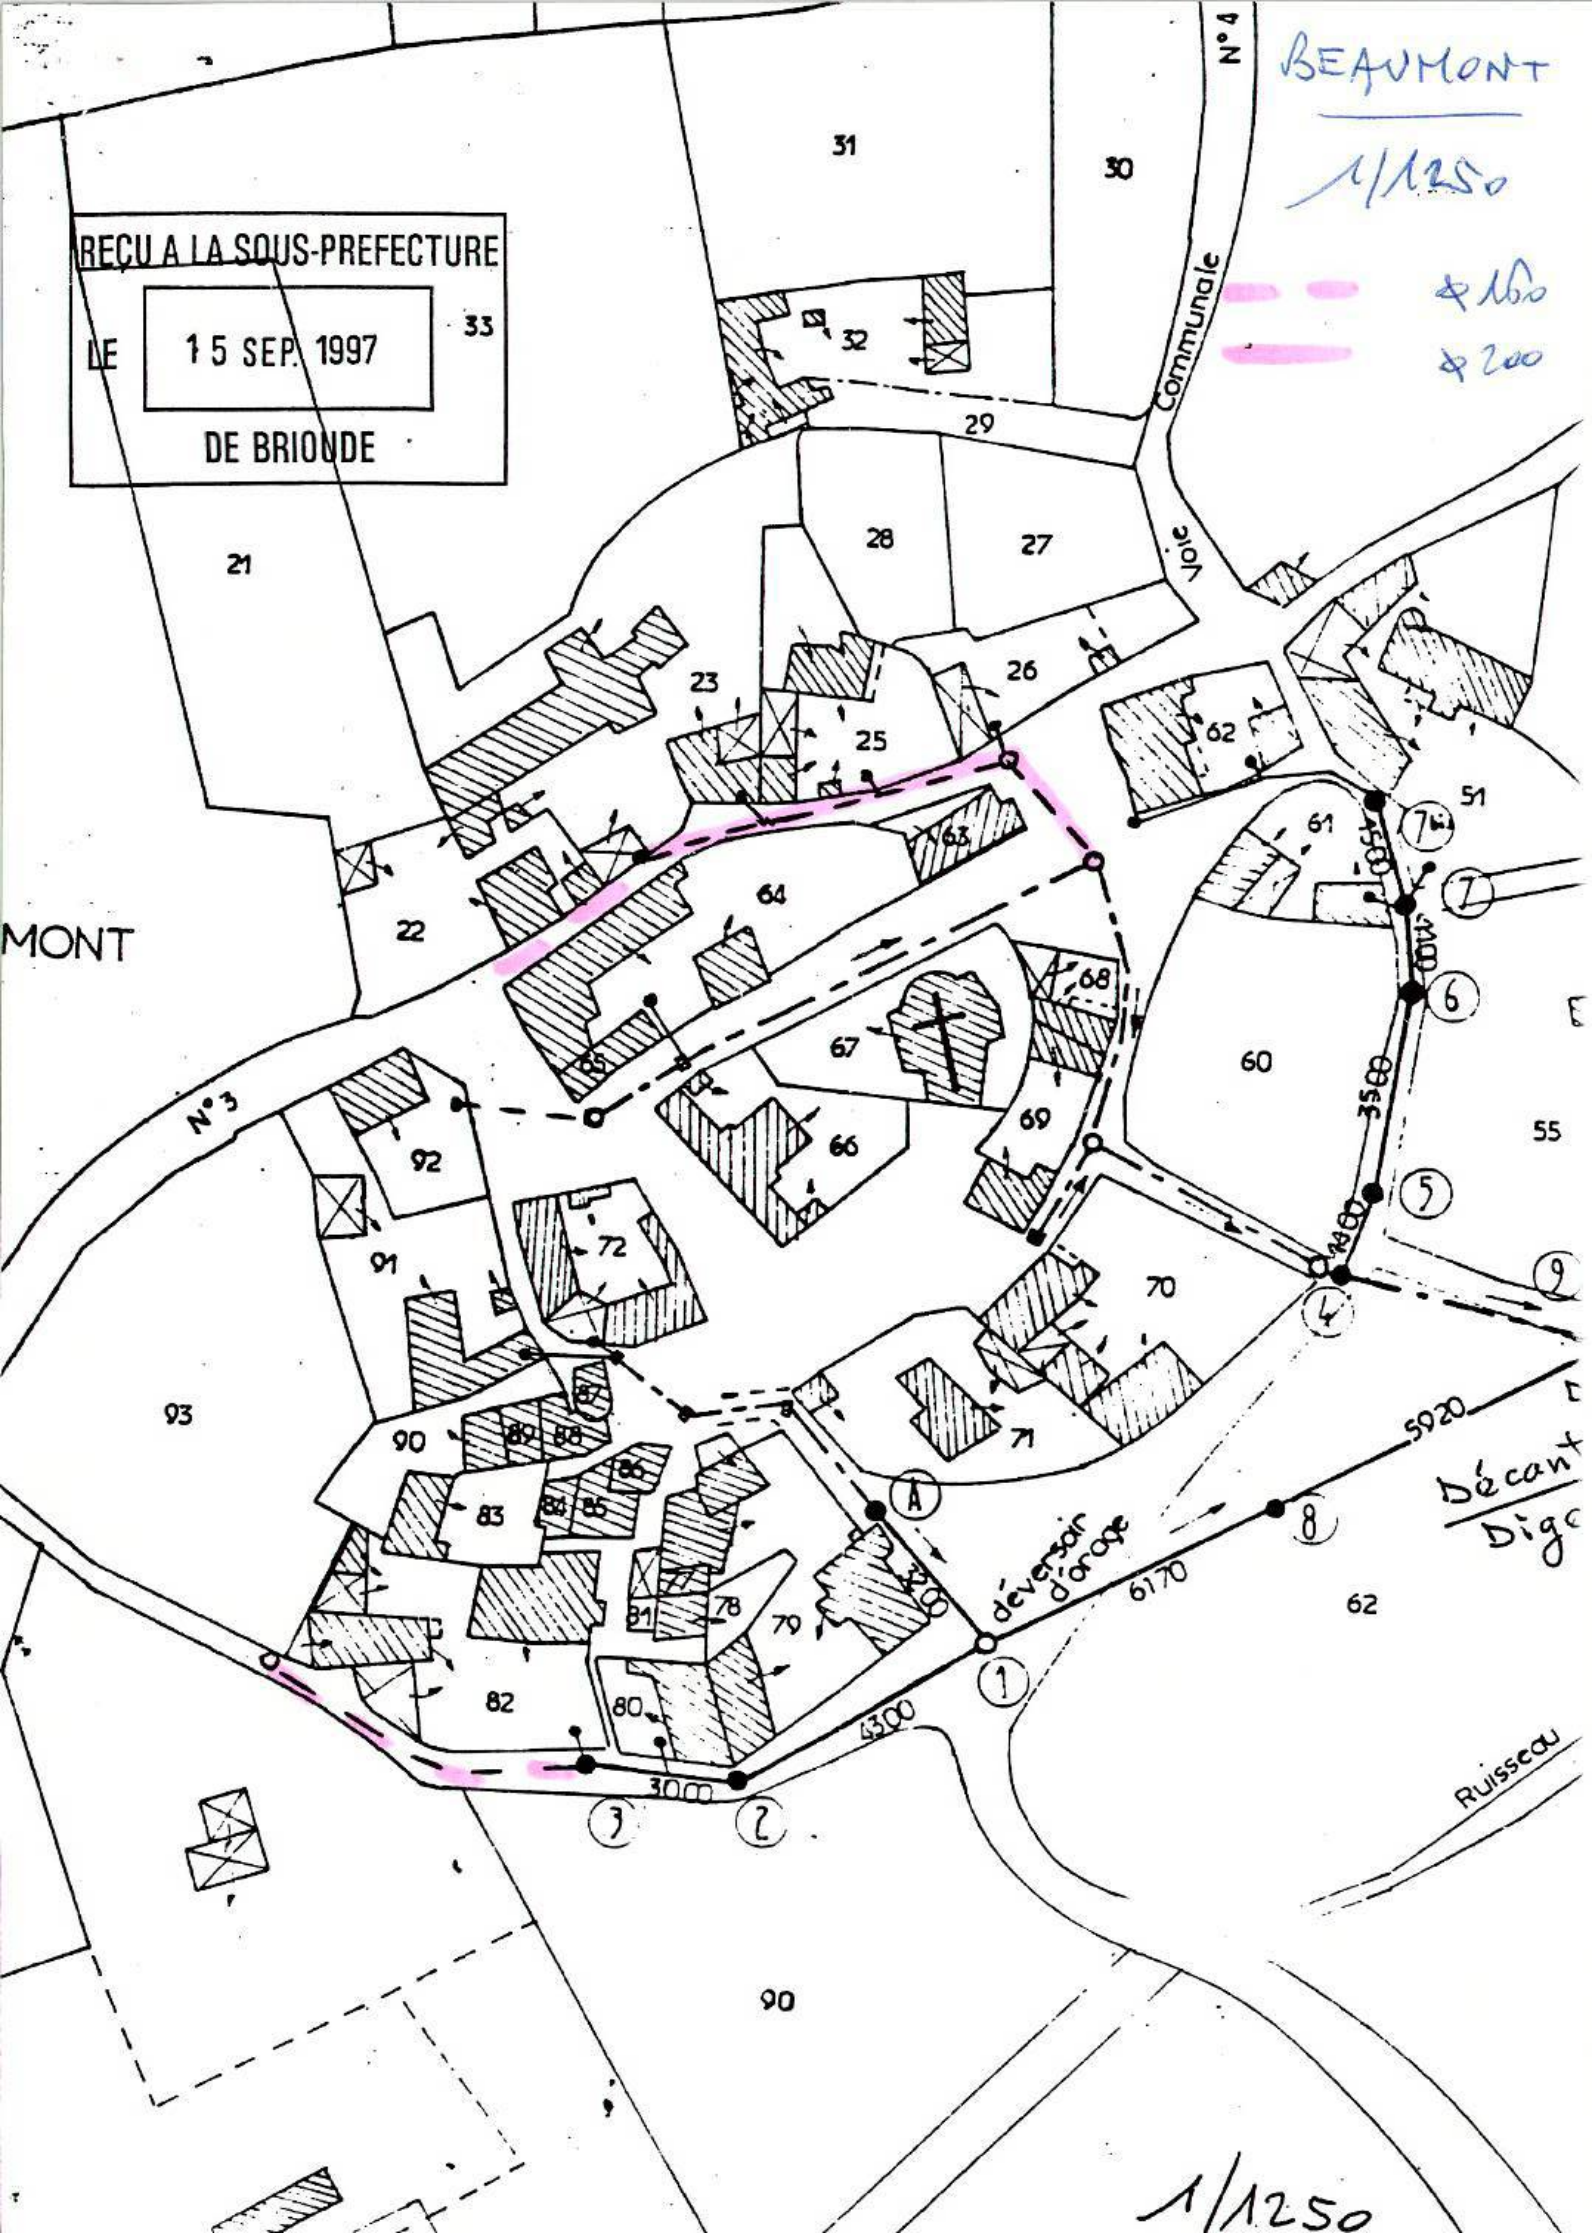
BEAUMONT
1/1250
Ø160
Ø200
REÇU A LA SOUS-PREFECTURE
LE 15 SEP. 1997
DE BRIOUDE
N°4
Communale
Voie
N°3
MONT
déversoir d'orage
Décant
Digo
Ruisseau
1/1250
31
30
33
32
29
28
27
21
26
25
23
62
61
51
22
63
64
68
67
60
55
92
66
69
91
72
70
93
90
89
88
87
86
83
84
85
71
81
78
79
82
80
62
90
6170
5920
4300
3000
3500
4900
1
2
3
4
5
6
7
8
9
A

réseau existant

réseau à créer

② Commune de BEAUMONT

Assainissement E.U. du bourg

PLAN DES TRAVAUX

Ech. 1/1250



COMMUNE de BEAUMONT

Opération	Assainissement EU du bourg et construction d'un lagunage

PLAN DES TRAVAUX

Dressé par l'Ingénieur des T P E Subdivisionnaire à BRIOUDE OUEST A BRIOUDE le 12 OCT. 1989	Présenté par le D.D.E Pour le D.D.E l'Ingénieur des TPE Subdivisionnaire Autorisé A BRIOUDE le 12 OCT. 1989	Approuvé par le Maître d'Ouvrage Le Maire

Direction Départementale de l'Equipement de la Haute Loire

Subdivision de BRIOUDE OUEST

1 Boulevard DESAIX. 43 100 BRIOUDE . Tél: 71 50 13 22

Direction Départementale de L'Equipement
de la Haute-Loire
Subdivision de Brioude Ouest


Commune de Beaumont

Construction d'une Lagune


Plans des Ouvrages

Echelle : 1/25


a/ Plan

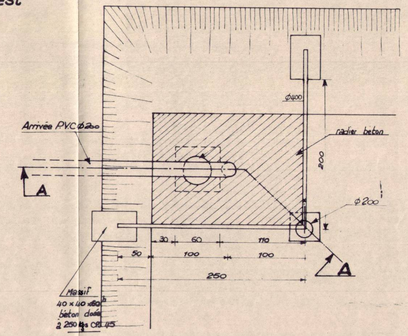

b/ Coupe AA

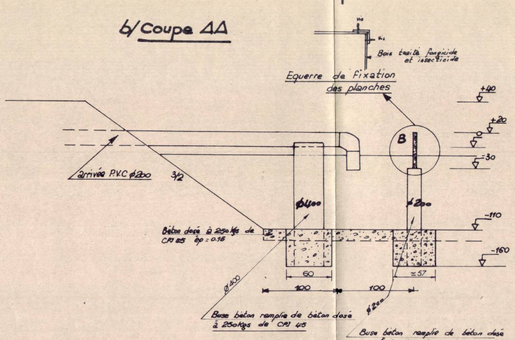


c/ Dispositif de sortie

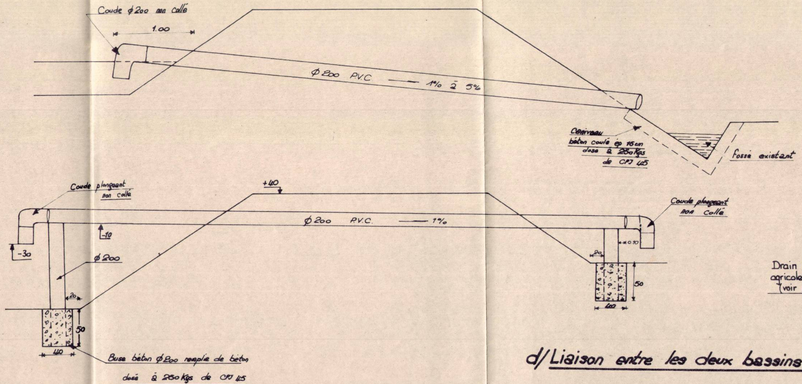


d/ Liaison entre les deux bassins

e/ Coupe de la tranchée drainante 1/10

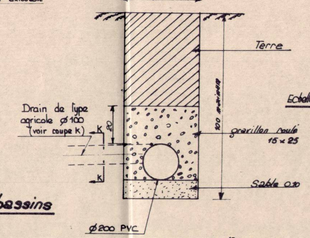

Coupe KK
1/20

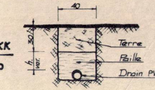




COMMUNE de BEAUMONT


Opération	Assainissement EU du bourg 2e tranche


PLAN DES TRAVAUX


Dressé par l'Ingénieur des T P E Subdivisionnaire à BRIOUDE OUEST A BRIOUDE le	Présenté par le D.D.E Pour le D.D.E l'Ingénieur des TPE Subdivisionnaire Autorisé A BRIOUDE le	Approuvé par le Maitre d'Ouvrage Le Maire

Direction Départementale de l'Equipement de la Haute Loire
Subdivision de BRIOUDE OUEST
1 Boulevard DESAIX. 43 100 BRIOUDE . Tél: 71 50 13 22

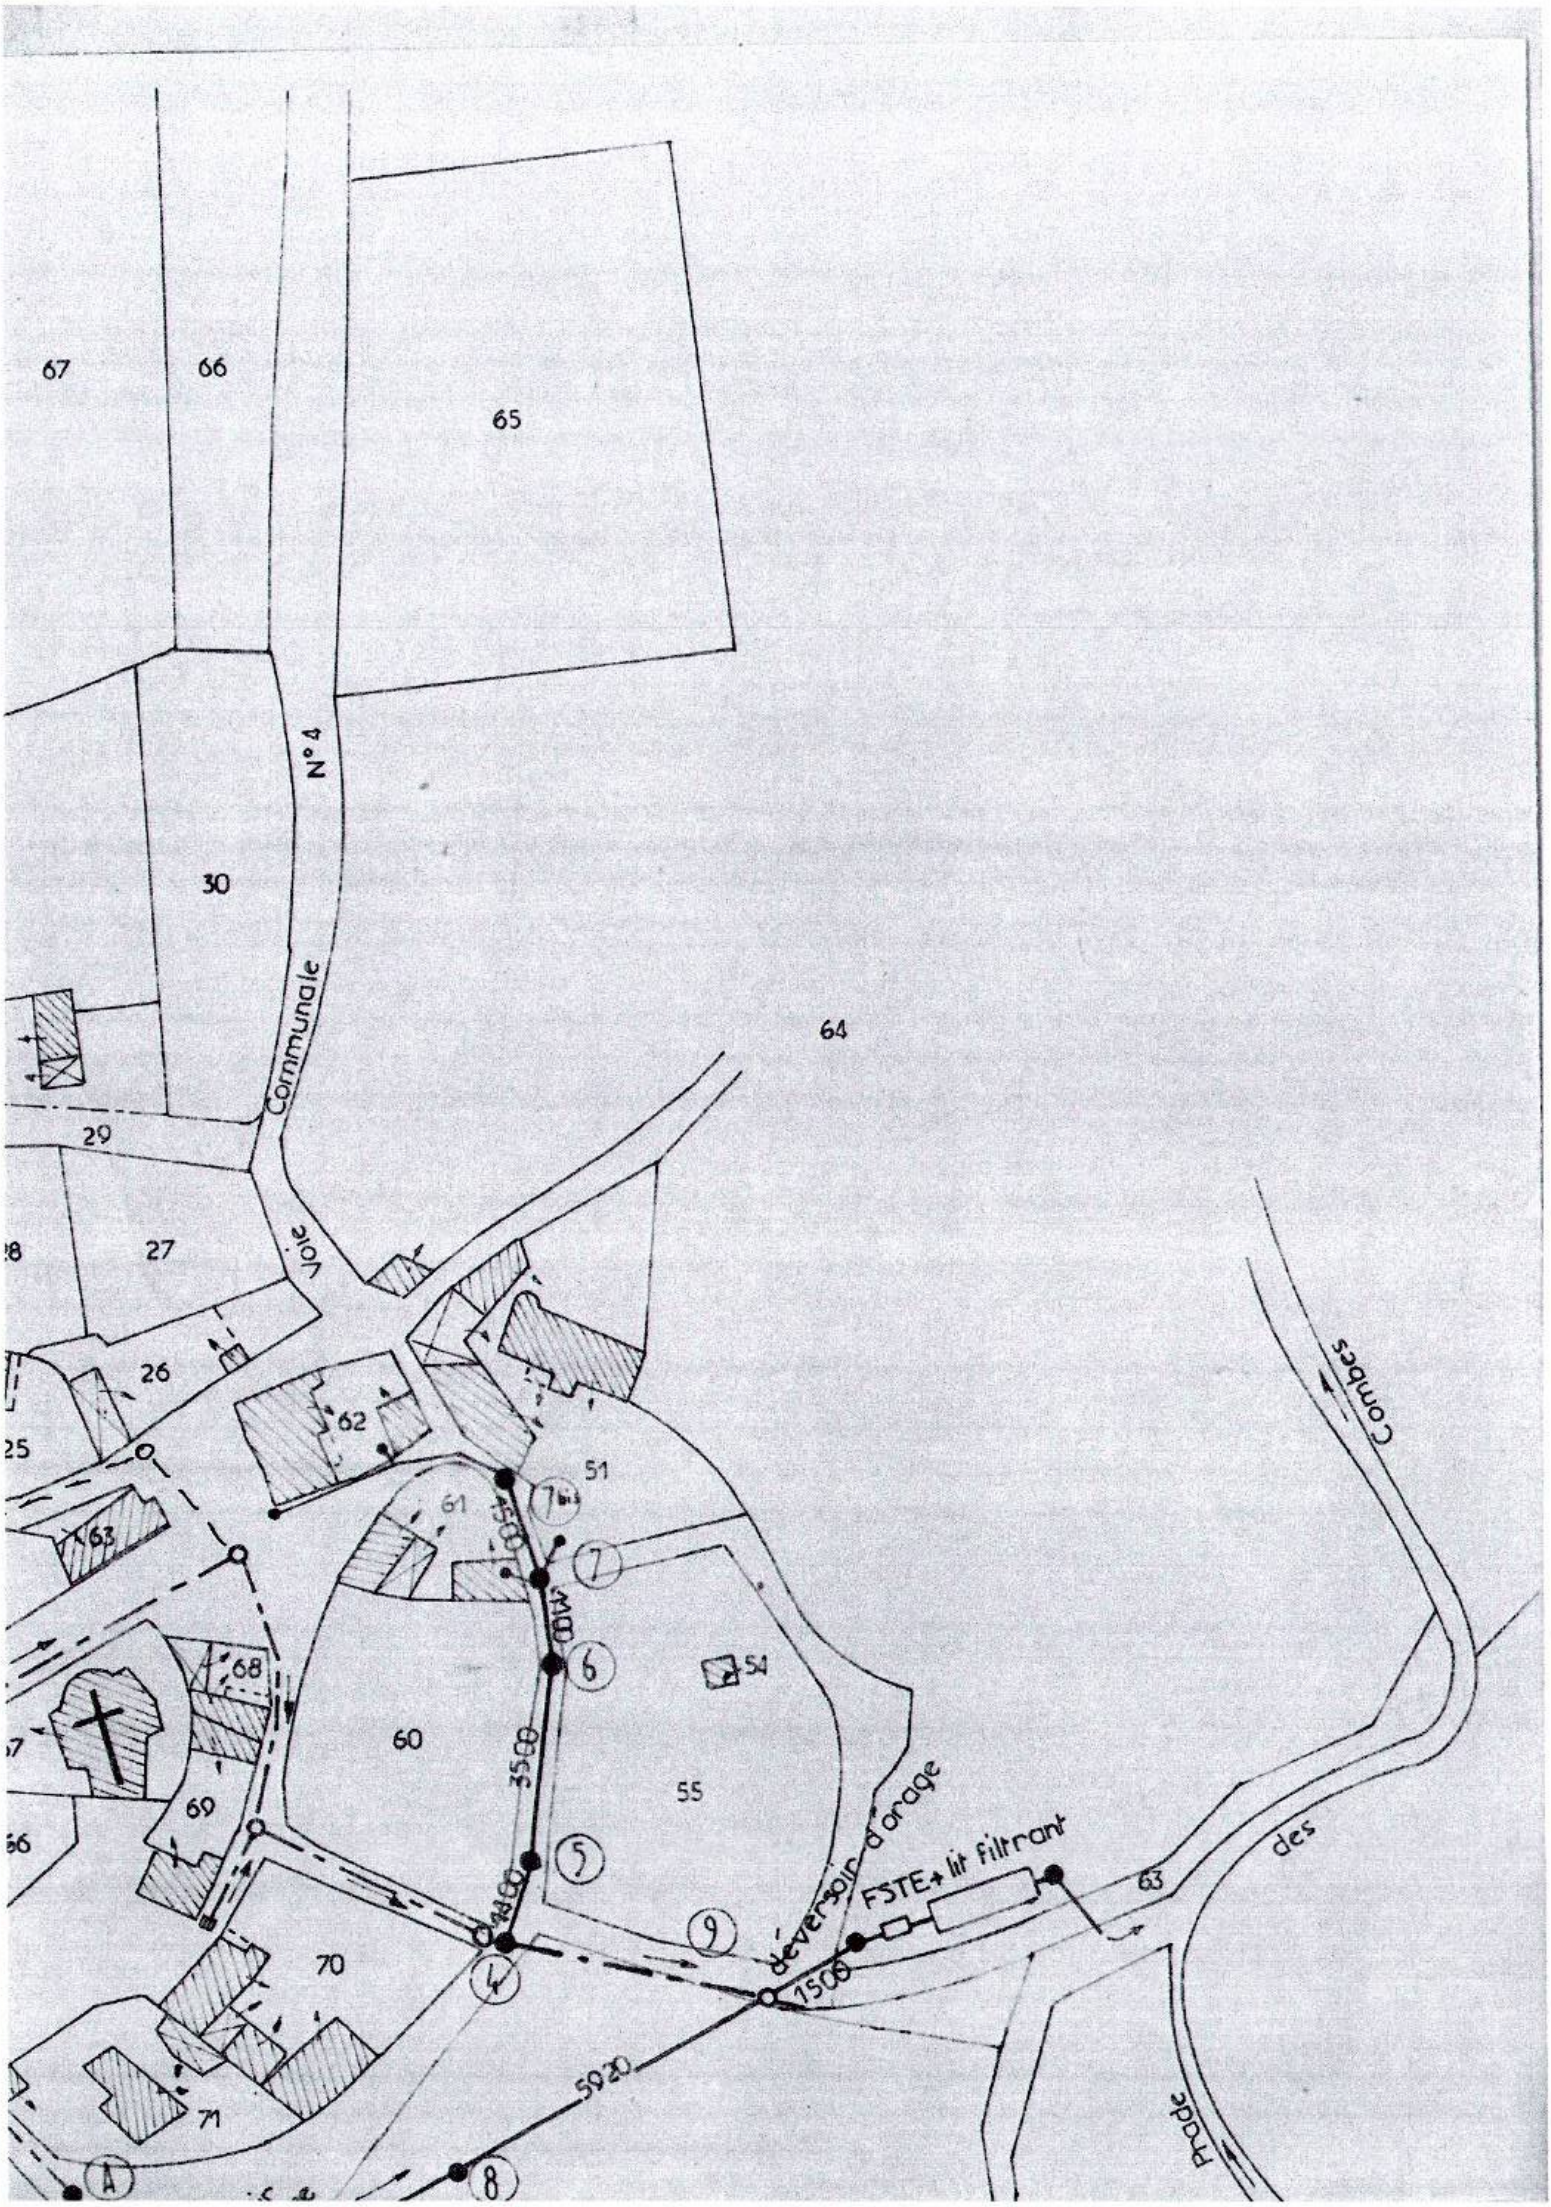
67
66
65
N° 4
30
Communale
64
29
Voie
27
26
62
25
63
61
51
7bis
7
6
54
60
55
68
69
66
70
71
A
5
4
9
8
3500
4500
4000
5020
1500
déversoir d'orage
FSTE+ lit filtrant
63
des
Combes
Prade

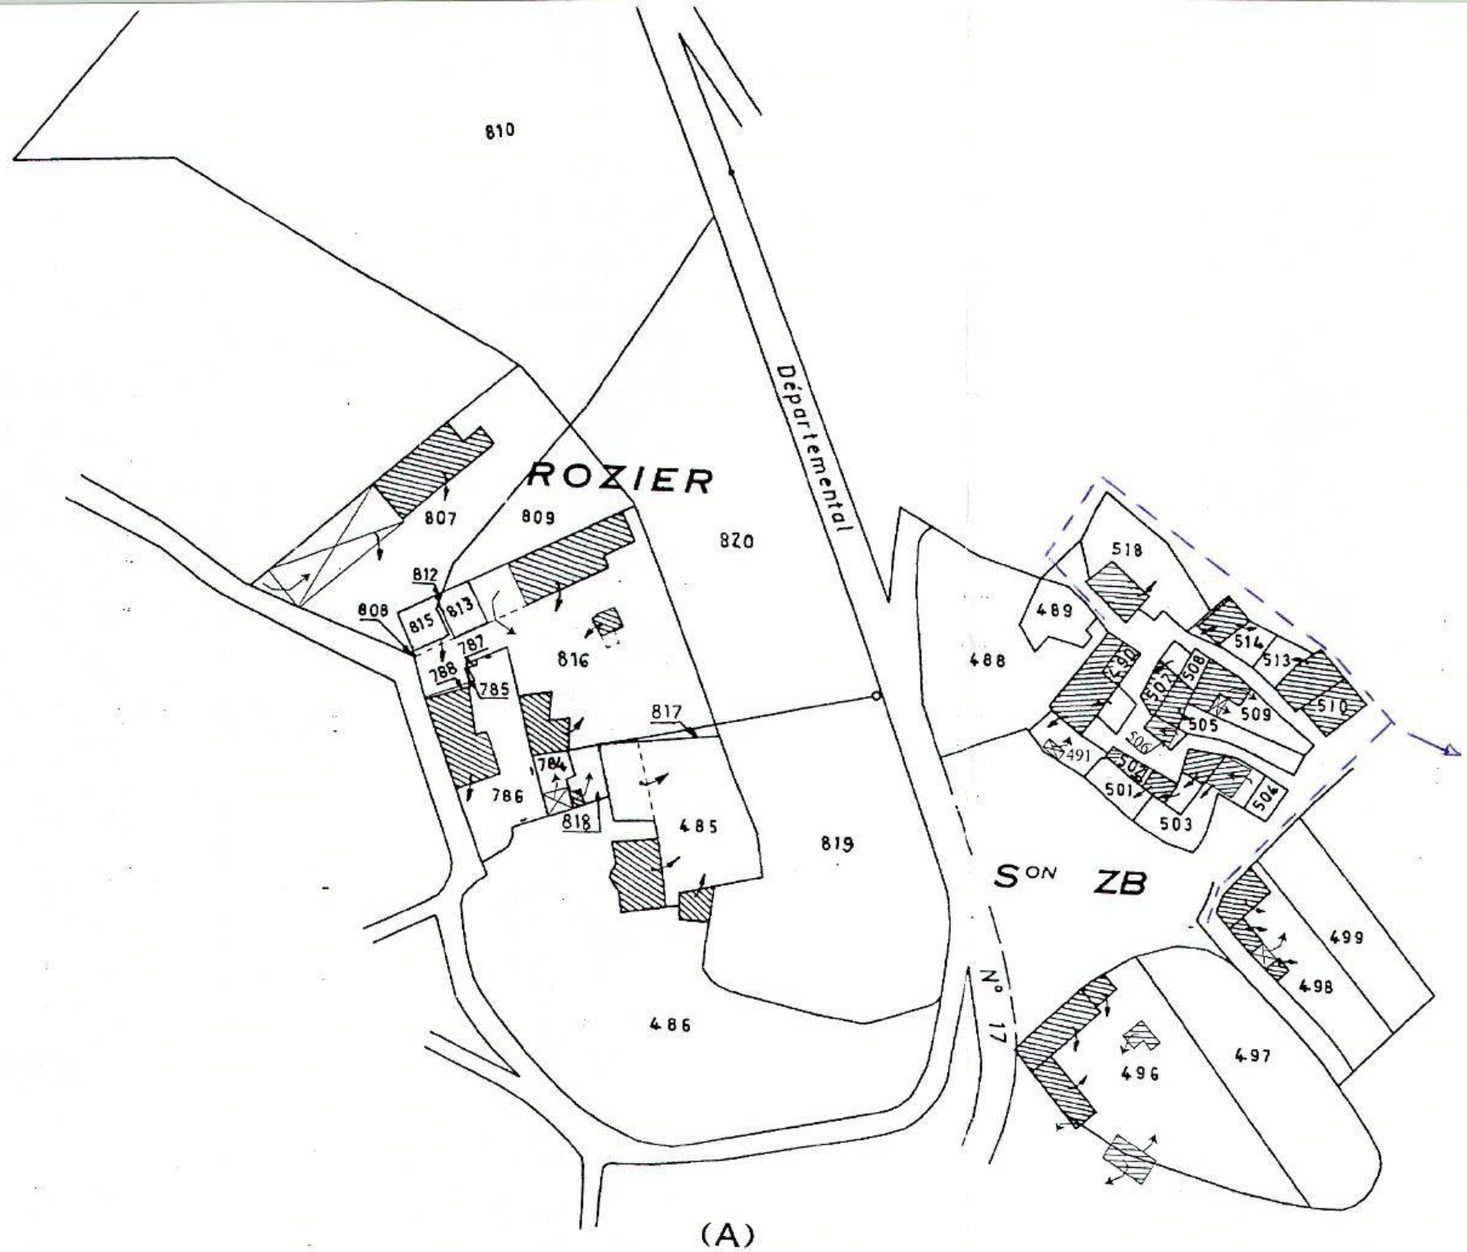


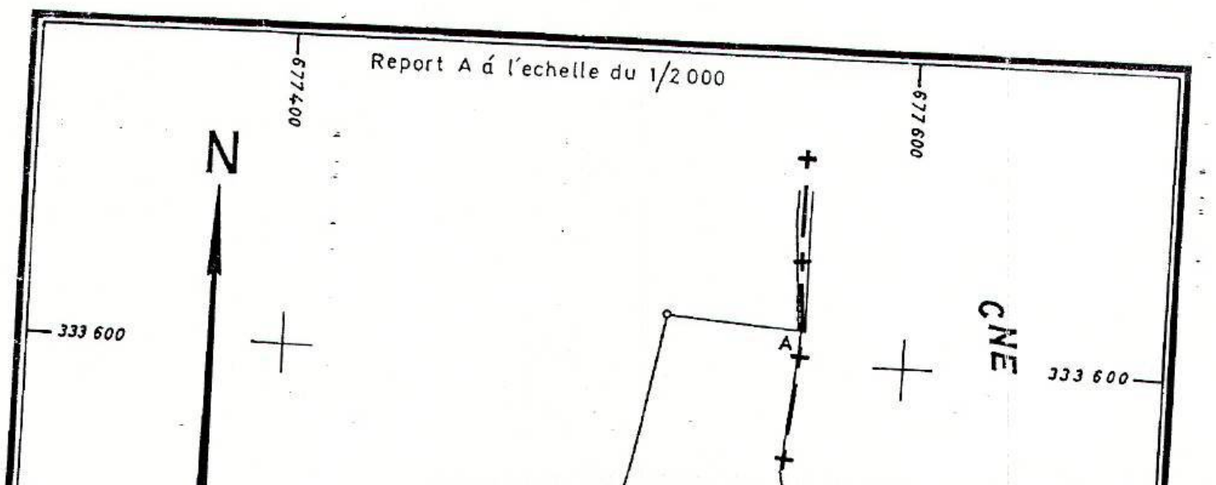

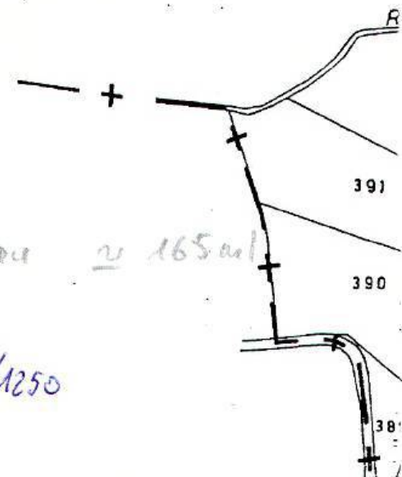

Lg réseau ≃ 165 ml

1/1250

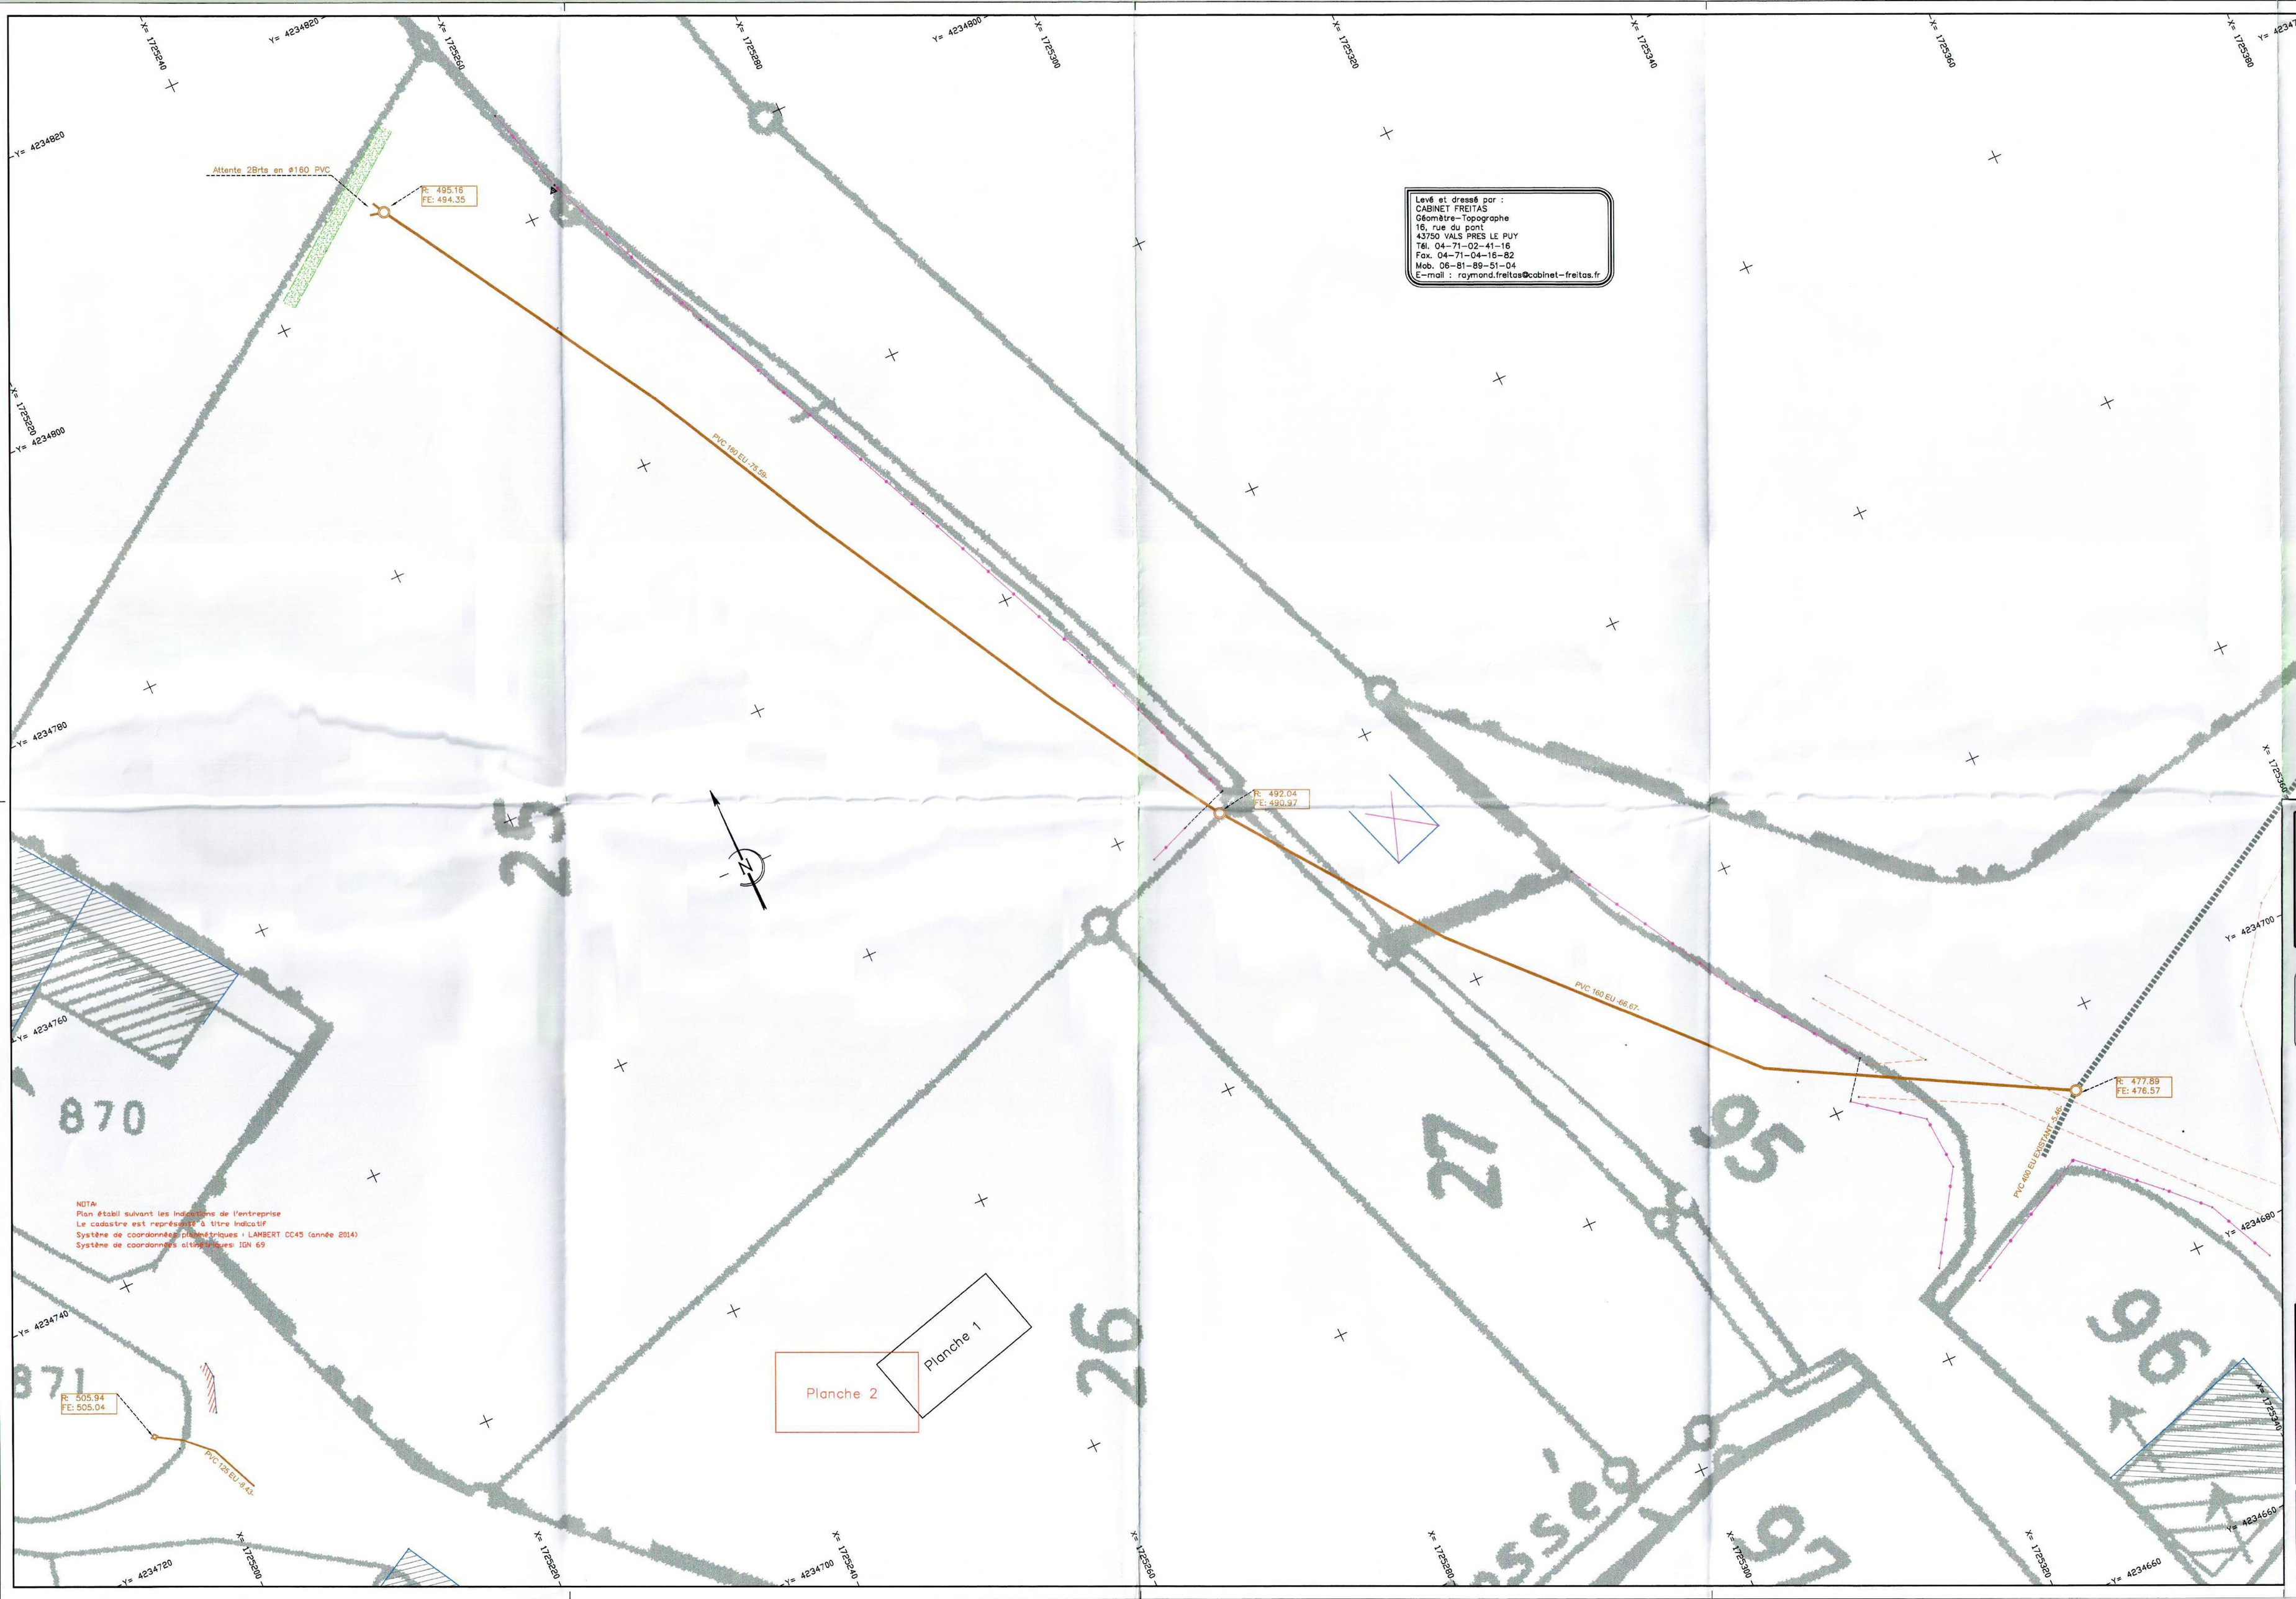

Cabinet de Géomètre FREITAS
16, rue du pont
43750 VALS PRES LE PUY
Tel 04 71 02 41 16
Fax 04 71 04 16 82
E-mail : Cabinet.Freitas@wanadoo.fr

Travaux réalisés par:
Travaux Publics
Raymond Galtier
Le Montaillet
43170 SAUGUES
Tél : 04/71/09/03/70

Département de la HAUTE LOIRE

Commune de BEAUMONT

Travaux d'assainissement
Village du Pouget
Planche 02/02

PLAN DE RECOLEMENT


Echelle: 1/200	Dressé en Juillet 2014	Dossier N° 2014-4-0472

DATE	OBSERVATIONS / MODIFICATIONS	REALISATION	CONTROLE
22/07/2014	RECOLEMENT	G.C	O.V

Maîtrise d'œuvre :

be~ie

Chemin du Stade
43100 VIELLE BRIOUDE
Tél : 04.71.74.78.04.
E-mail: jr43@wanadoo.fr

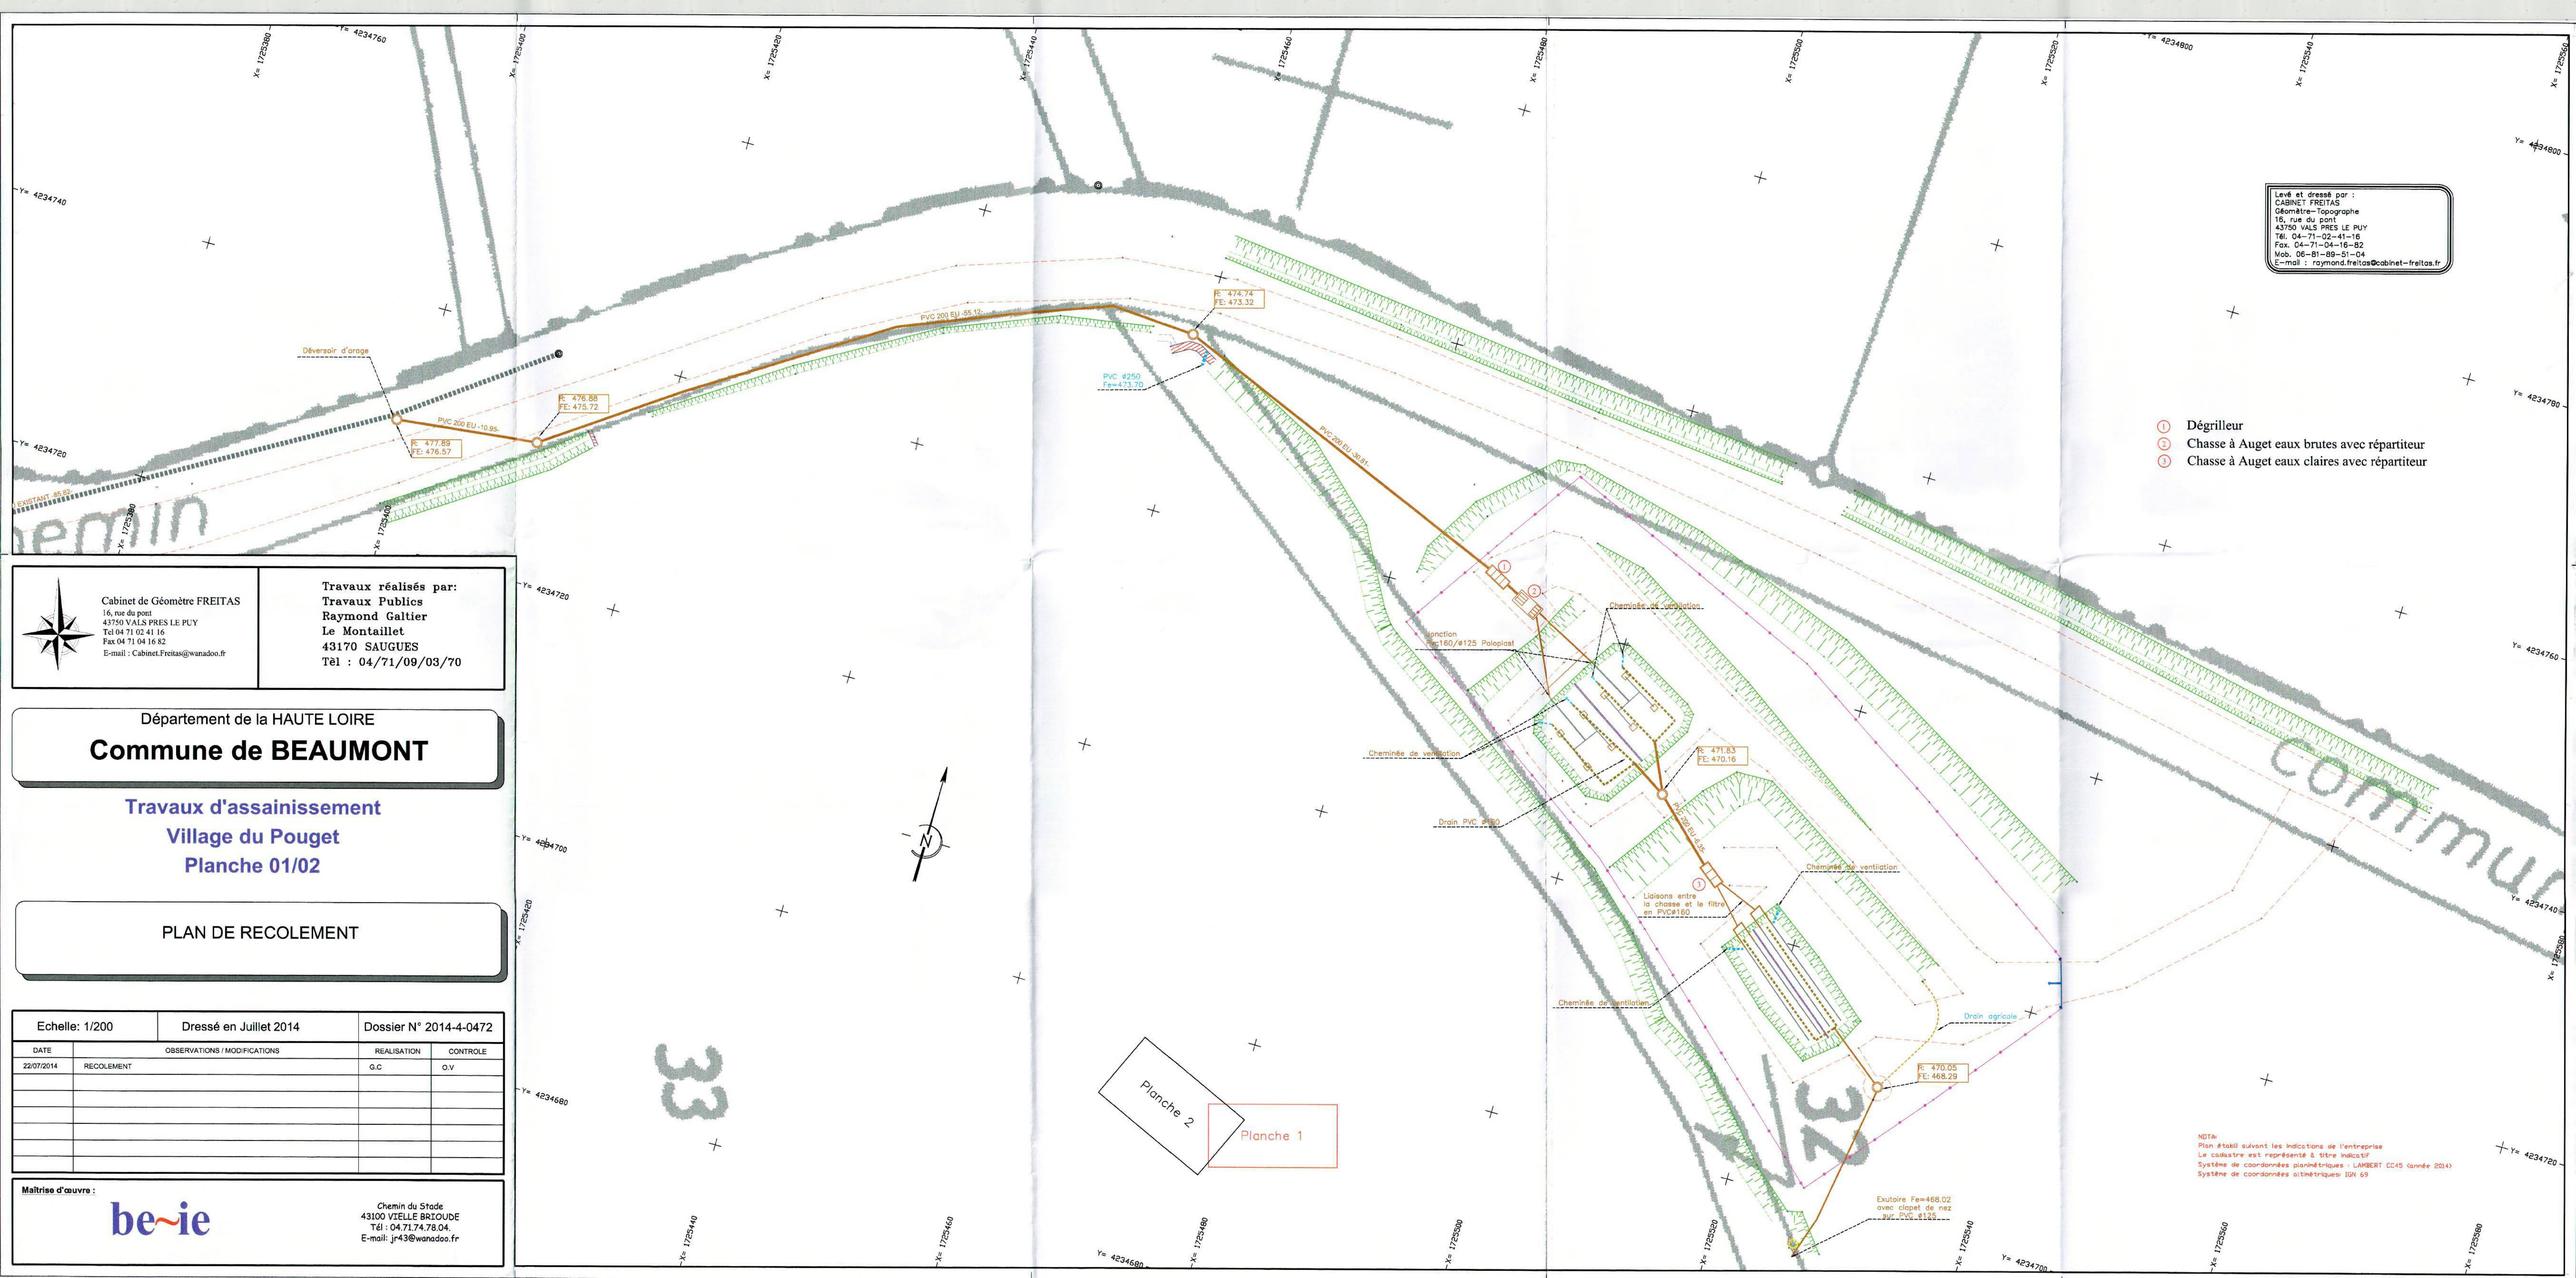

Cabinet de Géomètre FREITAS
16, rue du pont
43750 VALS PRES LE PUY
Tél 04 71 02 41 16
Fax 04 71 04 16 82
E-mail : Cabinet.Freitas@wanadoo.fr

Travaux réalisés par:
Travaux Publics
Raymond Galtier
Le Montaillet
43170 SAUGUES
Tél : 04/71/09/03/70

Département de la HAUTE LOIRE

Commune de BEAUMONT

Travaux d'assainissement
Village du Pouget
Planche 01/02

PLAN DE RECOLEMENT

Echelle: 1/200	Dressé en Juillet 2014	Dossier N° 2014-4-0472

DATE	OBSERVATIONS / MODIFICATIONS	REALISATION	CONTROLE
22/07/2014	RECOLEMENT	G.C	O.V

Maîtrise d'œuvre :
be~ie
Chemin du Stade
43100 VIEILLE BRIOUDE
Tél : 04.71.74.78.04.
E-mail: jr43@wanadoo.fr

Cabinet de Géomètre FREITAS
16, rue du pont
43750 VALS PRES LE PUY
Tel 04 71 02 41 16
Fax 04 71 04 16 82
E-mail : Cabinet.Freitas@wanadoo.fr

Travaux réalisés par:
Travaux Publics
Raymond Galtier
Le Montaillet
43170 SAUGUES
Tèl : 04/71/09/03/70

Département de la HAUTE LOIRE

Commune de BEAUMONT

Travaux d'Assainissement
Village du Rozier
Planche 02/02

PLAN DE RECOLEMENT

Echelle: 1/200	Dressé en JUILLET 2014	Dossier N° 2014-4-0472

DATE	OBSERVATIONS / MODIFICATIONS	REALISATION	CONTROLE
22/07/2014	RECOLEMENT	G.C	O.V

Maîtrise d'œuvre :
be~ie
Chemin du Stade
43100 VIELLE BRIOUDE
Tél : 04.71.74.78.04.
E-mail: jr43@wanadoo.fr

EU EXISTANT
R: 538.70
FE: 537.80
1 TPC ø63 en attente
PVC 200 EU -25.70-
PVC 200 EP -7.94-
R: 538.00
FE: 536.98
Déversoir D'orage
PVC 200 EU -25.70-
PVC 200 EP -7.86-
R: 535.40
FE: 534.19
PVC 200 EU -72.56-
R: 531.21
FE: 529.82
PVC 160 EU -94.03-
T: 540.56
FE: 539.61
1 TPC ø63 en attente
Planche 2
Planche 1
Chemin
499
498
455
824
N

NOTA:
Plan établi suivant les indications de l'entreprise
Le cadastre est représenté à titre indicatif
Système de coordonnées planimétriques : LAMBERT CC45 (année 2014)
Système de coordonnées altimétriques: IGN 69

Cabinet de Géomètre FREITAS
16, rue du pont
43750 VALS PRES LE PUY
Tel 04 71 02 41 16
Fax 04 71 04 16 82
E-mail : Cabinet.Freitas@wanadoo.fr

Travaux réalisés par:
Travaux Publics
Raymond Galtier
Le Montaillet
43170 SAUGUES
Tèl : 04/71/09/03/70

Département de la HAUTE LOIRE


Commune de BEAUMONT

Travaux d'Assainissement
Village du Rozier
Planche 01/02

PLAN DE RECOLEMENT

Echelle: 1/200	Dressé en JUILLET 2014	Dossier N° 2014-4-0472	
DATE	OBSERVATIONS / MODIFICATIONS	REALISATION	CONTROLE
22/07/2014	RECOLEMENT	G.C	O.V

Maîtrise d'œuvre :
be~ie
Chemin du Stade
43100 VIELLE BRIOUDE
Tél : 04.71.74.78.04.
E-mail: jr43@wanadoo.fr

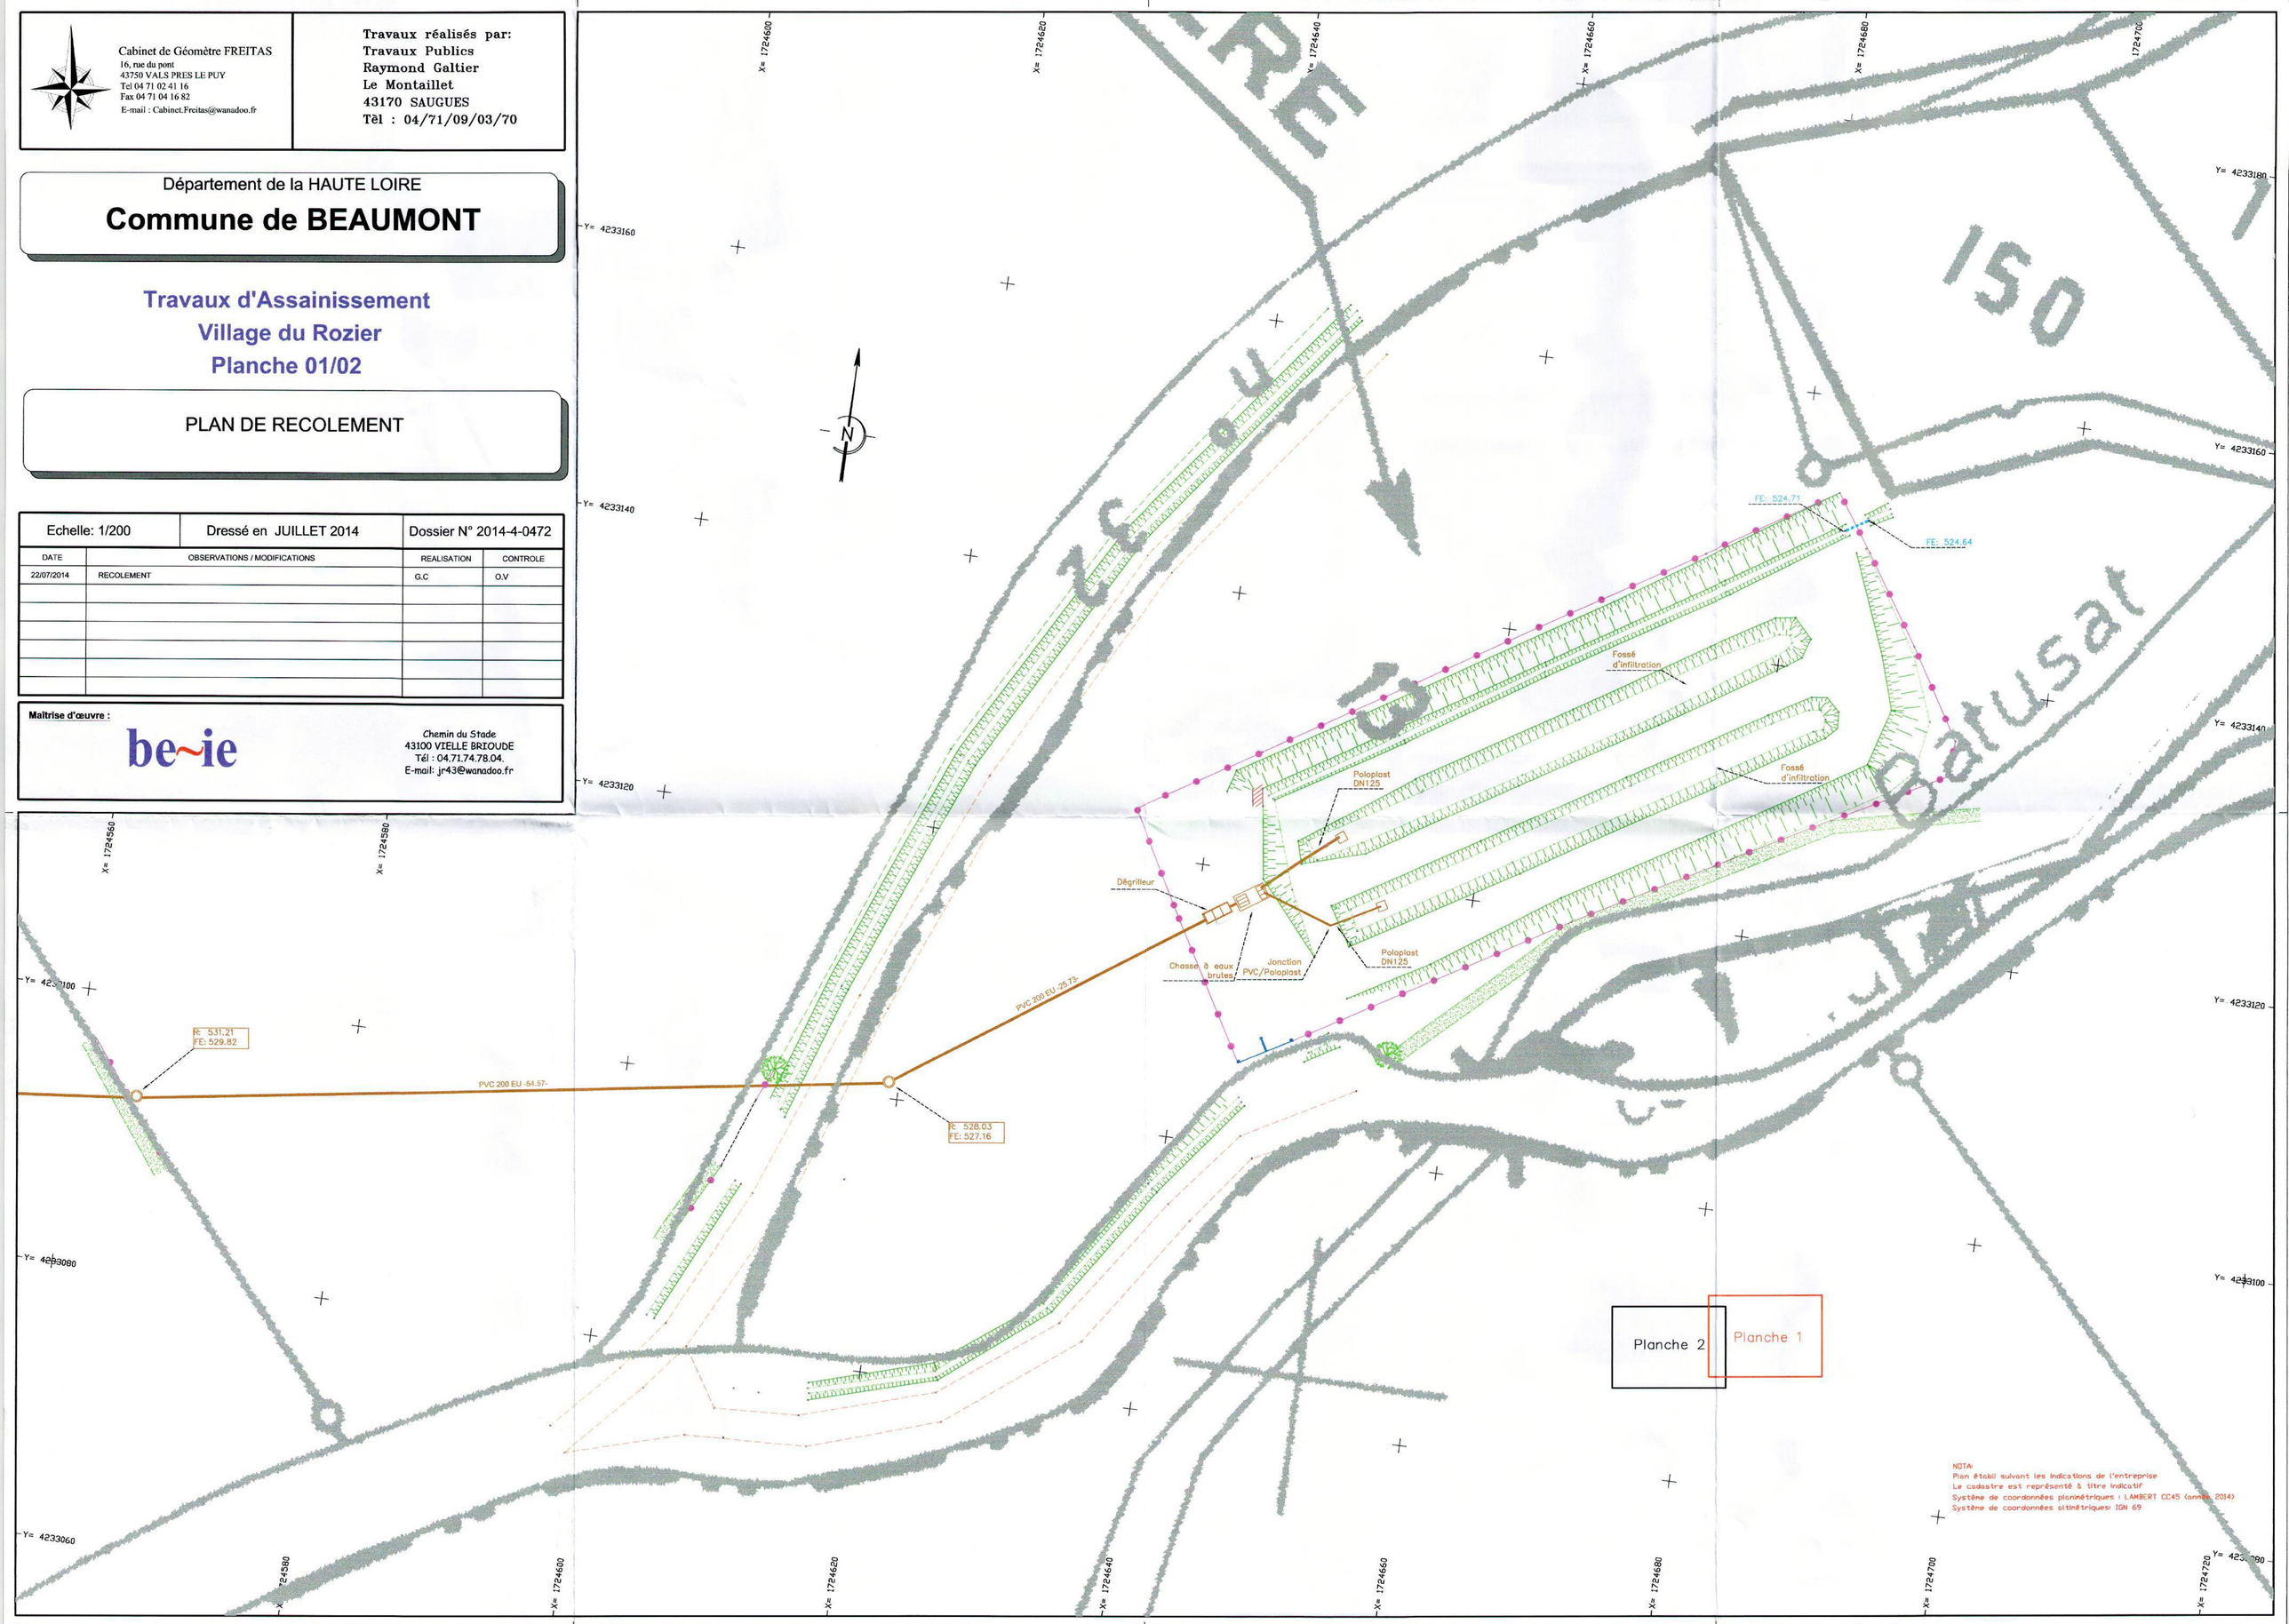

NOTA:
Plan établi suivant les indications de l'entreprise
Le cadastre est représenté à titre indicatif
Système de coordonnées planimétriques : LAMBERT CC45 (année 2014)
Système de coordonnées altimétriques: IGN 69

Réseau : EU
Axe : Profil B1 - R63

Echelle X : 1/2000
Echelle Z : 1/1000


Plan Comp. : 420.0

| | | |

ECHELLE : 1/1500

POUGET

Lg réseau 785 ml

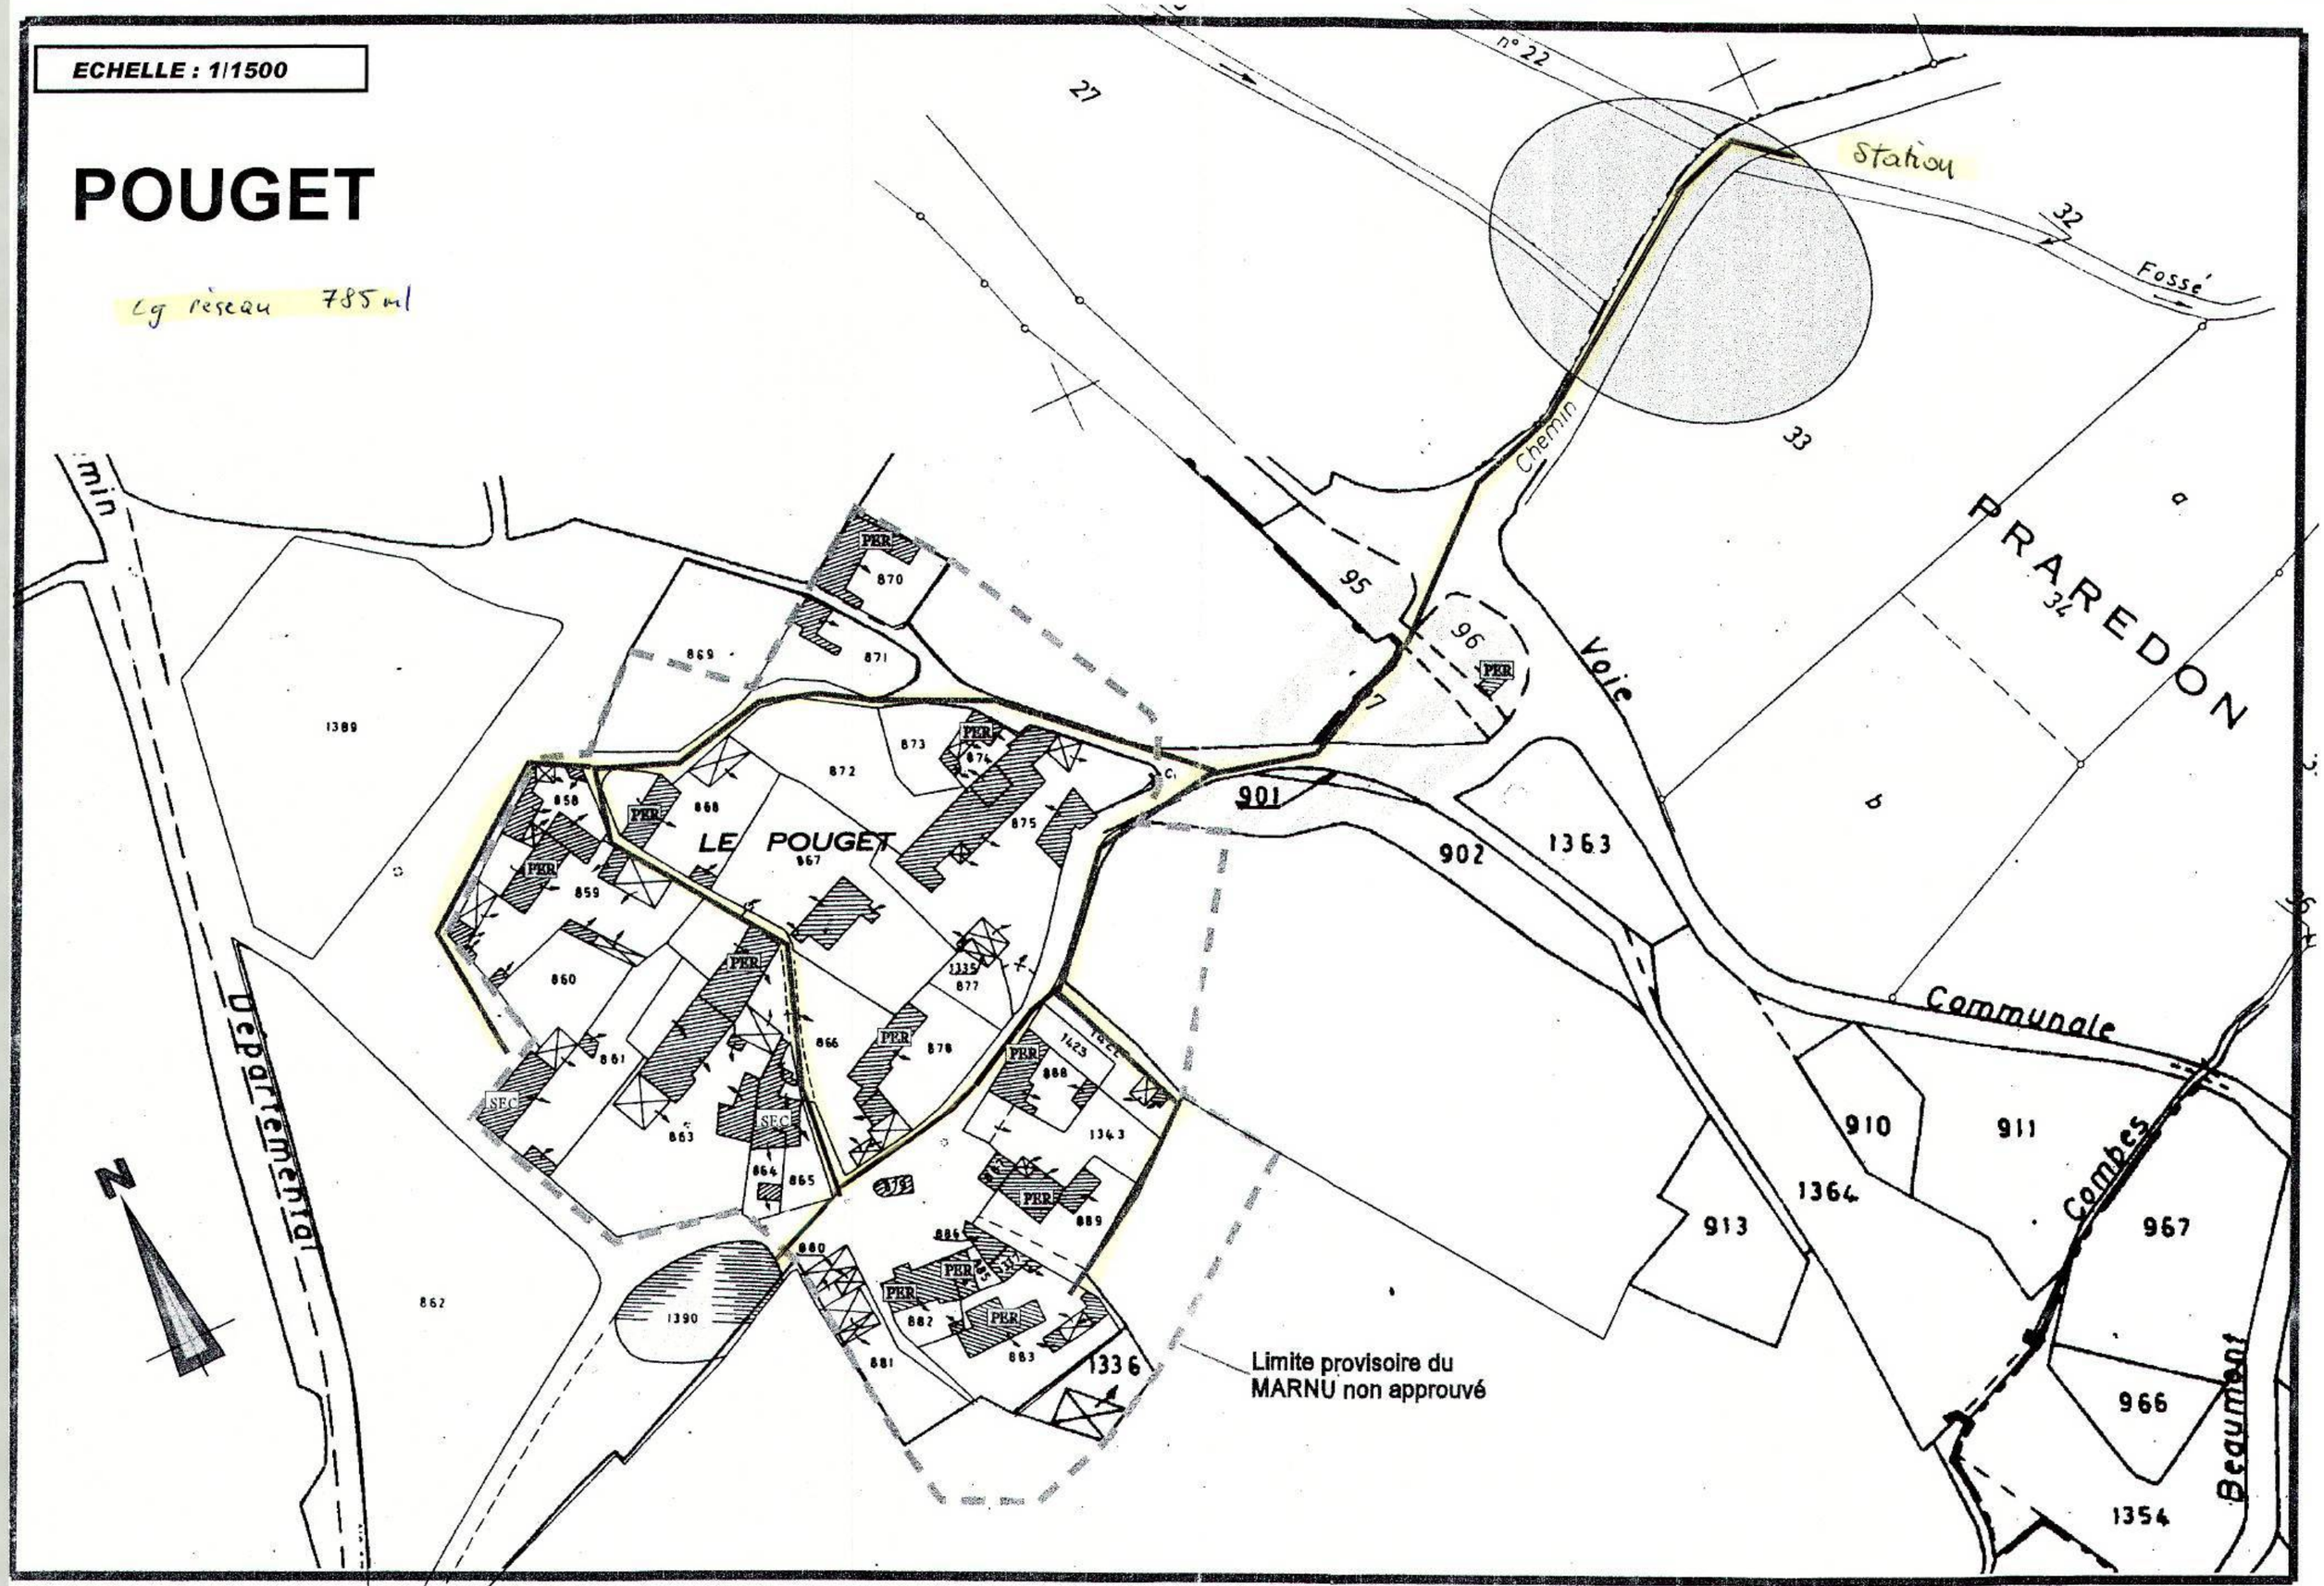

ECHELLE : 1/2000

DEPARTEMENT DE LA HAUTE LOIRE

Communauté de Communes Brioude Sud Auvergne



PLUi arrêté le : 17 janvier 2023

PLUi approuvé le : 20 juin 2023

Plan Local d'Urbanisme Intercommunal (PLUi)

Pièce n°5-2 Annexes sanitaires

Commune de Blesle

DEPARTEMENT DE LA HAUTE LOIRE

COMMUNE DE BLESLE

SCHEMA DIRECTEUR D'ASSAINISSEMENT

Plan de l'existant

1/1500

Hameaux de :

Bousselargues, Bressolles, Pradelles
Chadecol, Serviéres, Le Chausse
Chassignolles, Terret, Le Ranquet, Chantejail

C.E.T.I (TOPOGRAPHIE, INGENIERIE)
Géomètre Topographe Diplomé
Ingénieur DEA (Eau, Assainissement)
13 Place Michelet
43000 Le Puy en velay
Tel 0471096846 Fax 0471090185

Date: Janvier 2007

HABITATIONS DESSERVIES PAR UN RESEAU DE COLLECTE

- Réseaux unitaires EU et EP
- Regard visible, Boite béton, Puits eau de source
- Grille avaloir
- Fossé, rase collectant des eaux usées

HABITATIONS EN ASSAINISSEMENT INDIVIDUEL

- Fosse étanche
- Fosse septique eaux vannes (non conforme)
- Epandage sommaire (non conforme)
- Fosse septique toutes eaux
- Epandage ou filtre (drainé ou pas) récent (bien dimensionné)
- PT Puits perdu
- PB Problème ; dysfonctionnement de la filiére d'assainissement
- Rejet ou Résurgence d'eaux usées
- Raccordement aprés fosse septique

LEGENDE CONCERNANT L'ACTIVITE AGRICOLE

- FP Fosse à purin
- Exploitation agricole
- AF Aire à fumier
- RA Rejets d'eaux usées agricoles (eaux blanches, purin, lessivage)

IDENTIFICATION DE L'HABITAT

Per Maison permanente Sec Maison secondaire Inh Maison inhabitée

Remise ou Hangar

Bousselargues

Pradelles

Bressolles

Chadecol

Chassignolles

Serviéres

Chantejail

Le Chausse

Le Ranquet

Terret

Zone U

DEPARTEMENT DE HAUTE LOIRE

COMMUNE DE BLESLE

LA BESSIERE
–
LE BABORY

Plan des réseaux eaux usées et eaux pluviales

ECHELLE 1/1000

CETIL (TOPOGRAPHIE - PAYSAGE)
Géomatha Topographe Diplômé
Ingénieur DEA (Eau, Assainissement)
11 Place Mallet
43000 Le Puy en Velay
Tél 0471096846 Fax 0471090165

Date : Janvier 2007

LEGENDE

- Regards de visite EU
- Réseau EU
- Regards de visite EP
- Réseau EP
- Regards grille
- Regards Unitaire
- Réseau unitaire

Dessinateur : Aurélien Astier

Zone U

DEPARTEMENT DE HAUTE LOIRE

COMMUNE DE BLESLE

LE BOURG

Plan des réseaux eaux usées et eaux pluviales

ECHELLE 1/750

C.E.T.I. (TOPOGRAPHIE, INGENIERIE)
Géomètre Topographe Diplomé
Ingénieur DEA (Eau, Assainissement)
11 Place Michelet
43000 Le Puy en Velay
Tel 0471096464 Fax 0471096185

Date : Janvier 2007

LEGENDE

- Regards de visite EU
- Réseau EU
- Regards de visite EP
- Réseau EP
- Regards grille
- Regards Unitaire
- Réseau unitaire

Dessinateur : Aurélien Astier

Zone U

POUPELET

LE CHABROT

BEDONDA

Chemin départemental n°8 de Brioude à Voireuge

Chemin rural

Ruisseau de Fontanilles

Ruisseau de Chabrot

Ruisseau de Bedonda

Ruisseau de Poupelet

Ruisseau de Chantignac-Bas

Ruisseau de Chantignac-Haut

Ruisseau de Chantignac-Haut

Ruisseau de Chantignac-Haut

DEPARTEMENT DE LA HAUTE LOIRE

COMMUNE DE BLESLE

SCHEMA DIRECTEUR D'ASSAINISSEMENT

Carte d'inaptitude des sols et Plans des solutions en assainissement non collectif

1/1500

Hameaux de :

Bousselargues, Bressolles, Pradelles
Chadecol, Servières, Le Chausse
Chassignolles, Terret, Le Ranquet, Chantejail

CETI (TOPOGRAPHIE, INGENIERIE)
Géomètre Topographe Diplomé
Ingénieur DEA (Eau, Assainissement)
13 Place Michelet
43000 Le Puy en velay
Tel 0471090846 Fax 0471090185

Date: Mars 2007

CONTRAINTES RECENSEES VIS A VIS DE FILIERE D'ASSAINISSEMENT AUTONOME

Forte hétérogeneité topographique
* Rocher affleurant ou sub – affleurant présents sur certaines parties des hameaux
* Pente localement importante.

Les études à la parcelle sont indispensables car l'épaisseur de sols et leur nature peuvent changer trés rapidement (constitution de terrasses ; pointement rocheux)

ZONAGE DE L'APTITUDE DES SOLS EN PLACE A L'EPURATION DES EAUX USEES DOMESTIQUES
Filiére individuelle préconisée

- Pente faible < 5%
- Pente moyenne > 5% et < 12%
- Pente forte > 12%

- SOL EN PLACE APTE — Epandage sol en place
- SOL EN PLACE MOYENNEMENT APTE — Epandage sol reconstitué ou filtre à sable
- SOL EN PLACE INAPTE
- ROCHER AFFLEURANT OU SUB AFFLEURANT
- HYDROMORPHIE (ZONE HUMIDE)

INAPTITUDE
Filiére autonome drainée
Tertre ou Filtre

SOLUTION EN ASSAINISSEMENT AUTONOME PAR RAPPORT A LA NON CONFORMITE DES EQUIPEMENTS

- FILIERE COMPLETE INDIVIDUELLE A REALISER — PARTIELLE
- FILIERE INTEGRALE GROUPEE – A REALISER — PARTIELLE


SOLUTION EN ASSAINISSEMENT AUTONOME PAR RAPPORT A UNE APPROCHE " étude points noirs"


- NECESSITE DE REPRISE OU DE CREATION D'UNE FILIERE ADAPTEE
- NECESSITE DE REPRISE OU DE CREATION D'UNE FILIERE ADAPTEE GROUPEE
- PARTIELLE
- PARTIELLE


FILIERE DE TRAITEMENT ENVISAGEE (A ETUDIER A LA PARCELLE) SELON LES OBSERVATIONS DU TERRAIN.


EPANDAGE SUR SOL RECONSTITUE – FILTRE VERTICAL DRAINE AVEC EXUTOIRE EN PUIT D'INFILTRATION OU RASE


Zone U

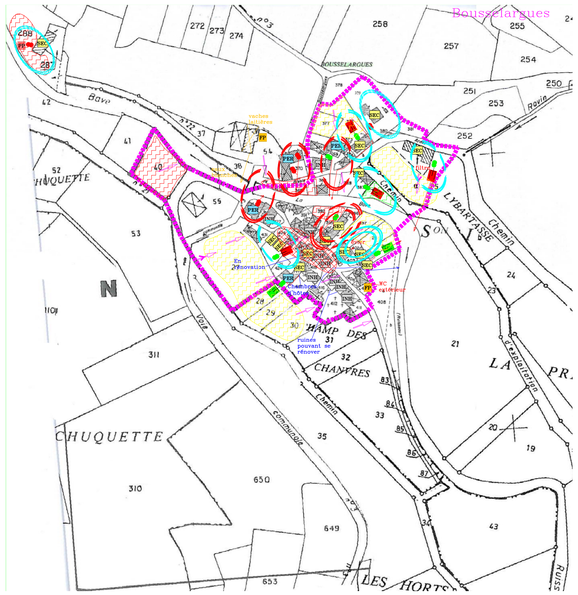


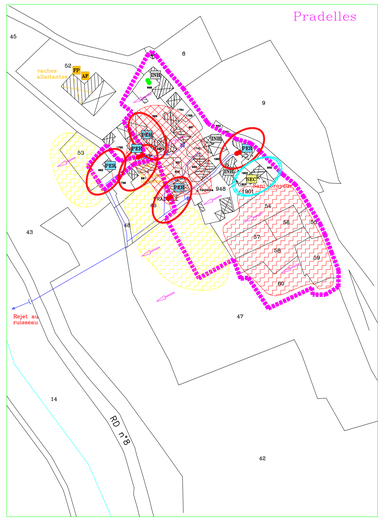


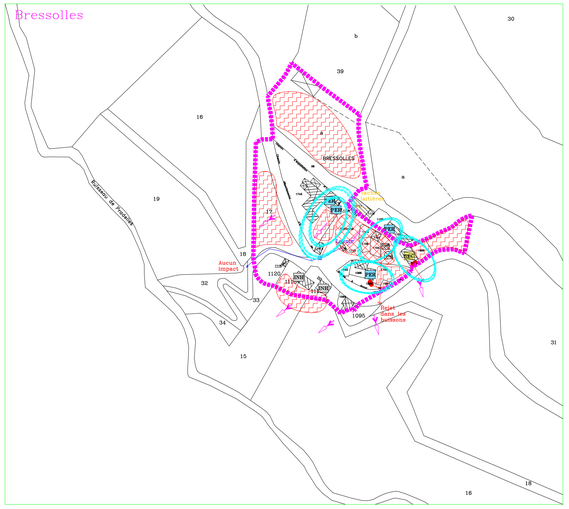


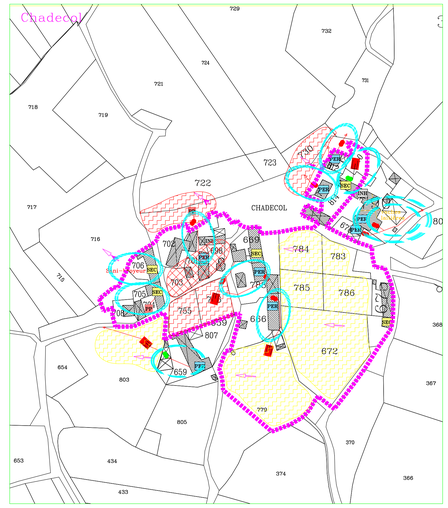


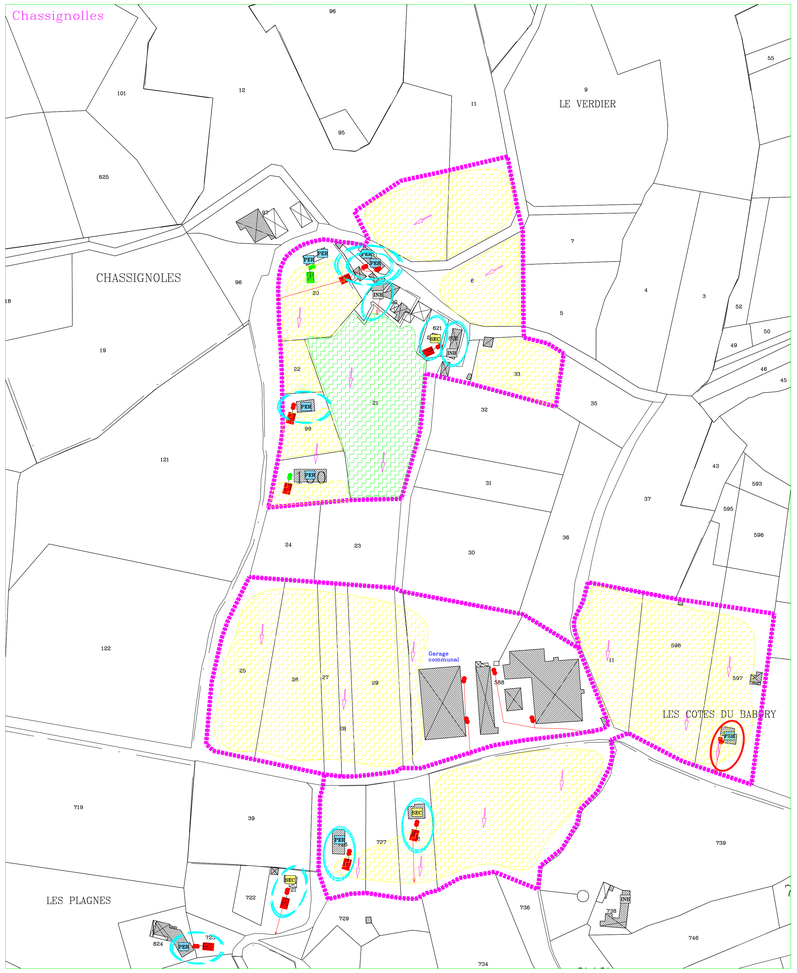

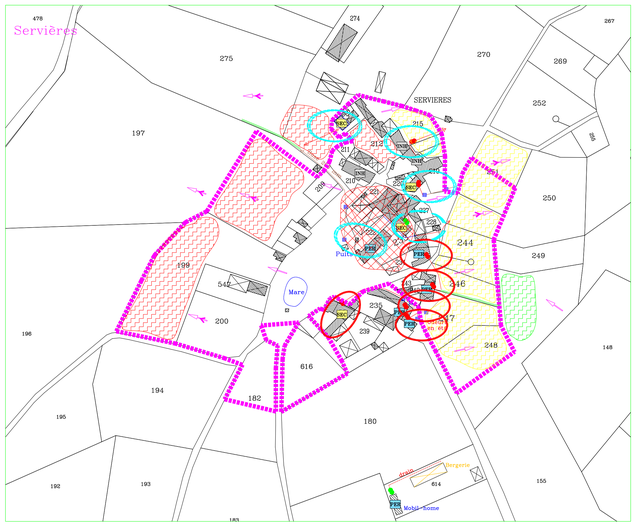

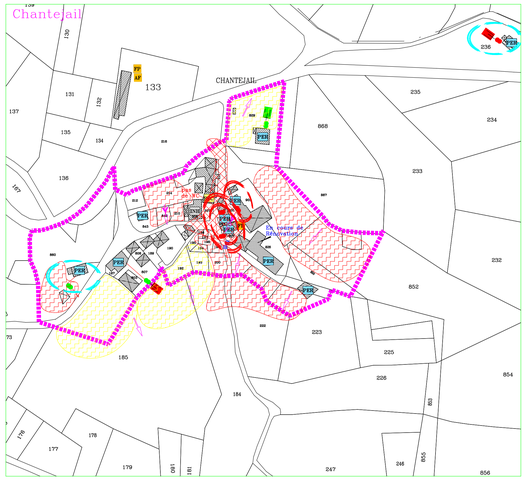

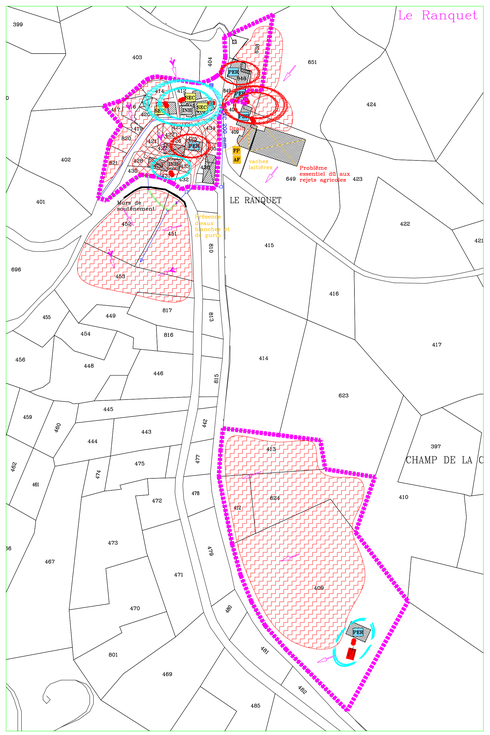

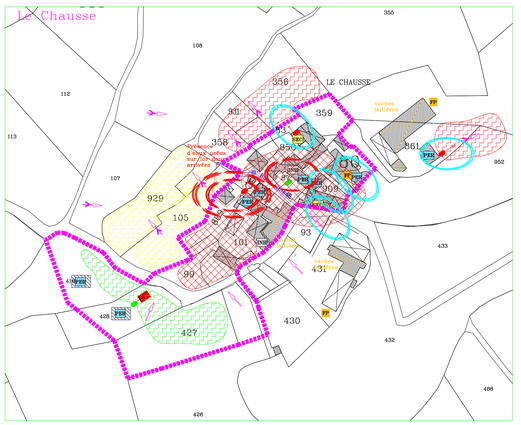



DEPARTEMENT DE LA HAUTE LOIRE

COMMUNE DE BLESLE

SCHEMA DIRECTEUR D'ASSAINISSEMENT

Cartographie des solutions
en assainissement collectif
sur les hameaux

1/1500

Hameaux de :

Bousselargues, Pradelles
Le Chausse, Le Ranquet

C.E.T.I (TOPOGRAPHIE, INGENIERIE)
Géometre Topographe Diplomé
Ingénieur DEA (Eau, Assainissement)
13 Place Michelet
43000 Le Puy en velay
Tel 0471096846 Fax 0471090185


Date: Mars 2007


LEGENDE


- Réseau EU à créer
- Emplacement possible des unités de traitement
- Réseau EP à créer

Zone U

Dessinateur : Aurélien Astier

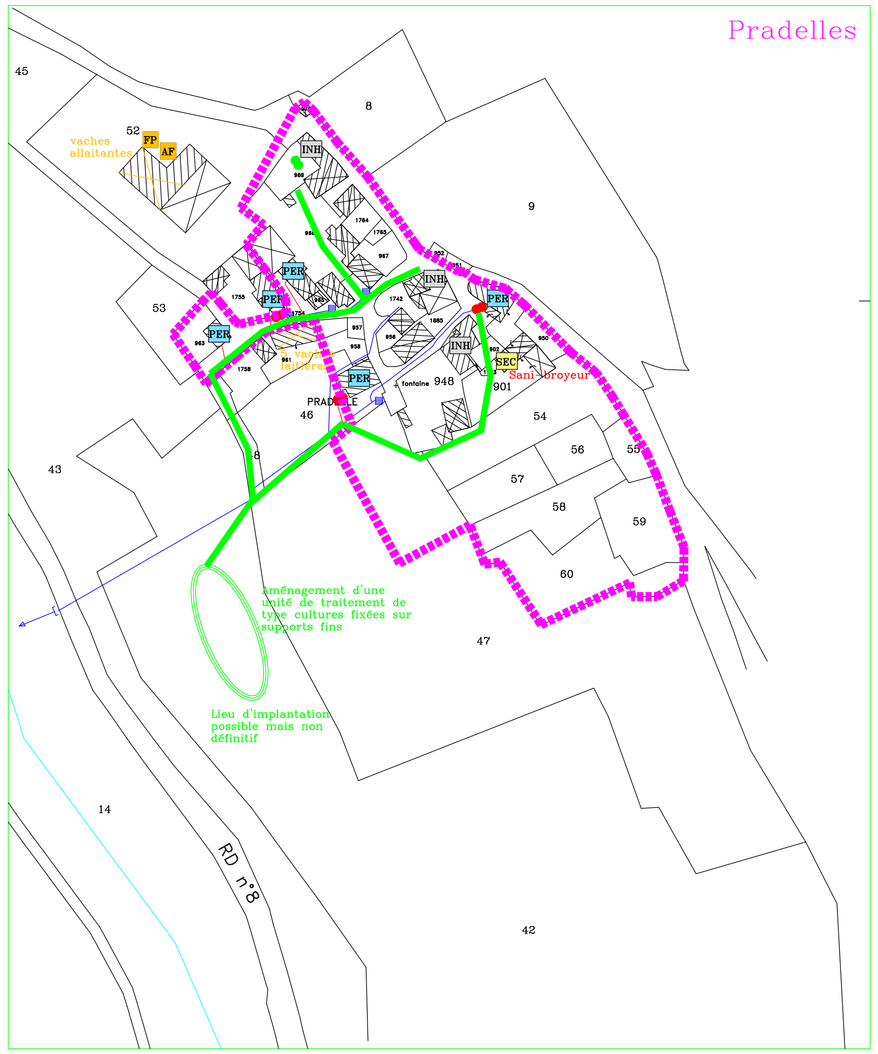

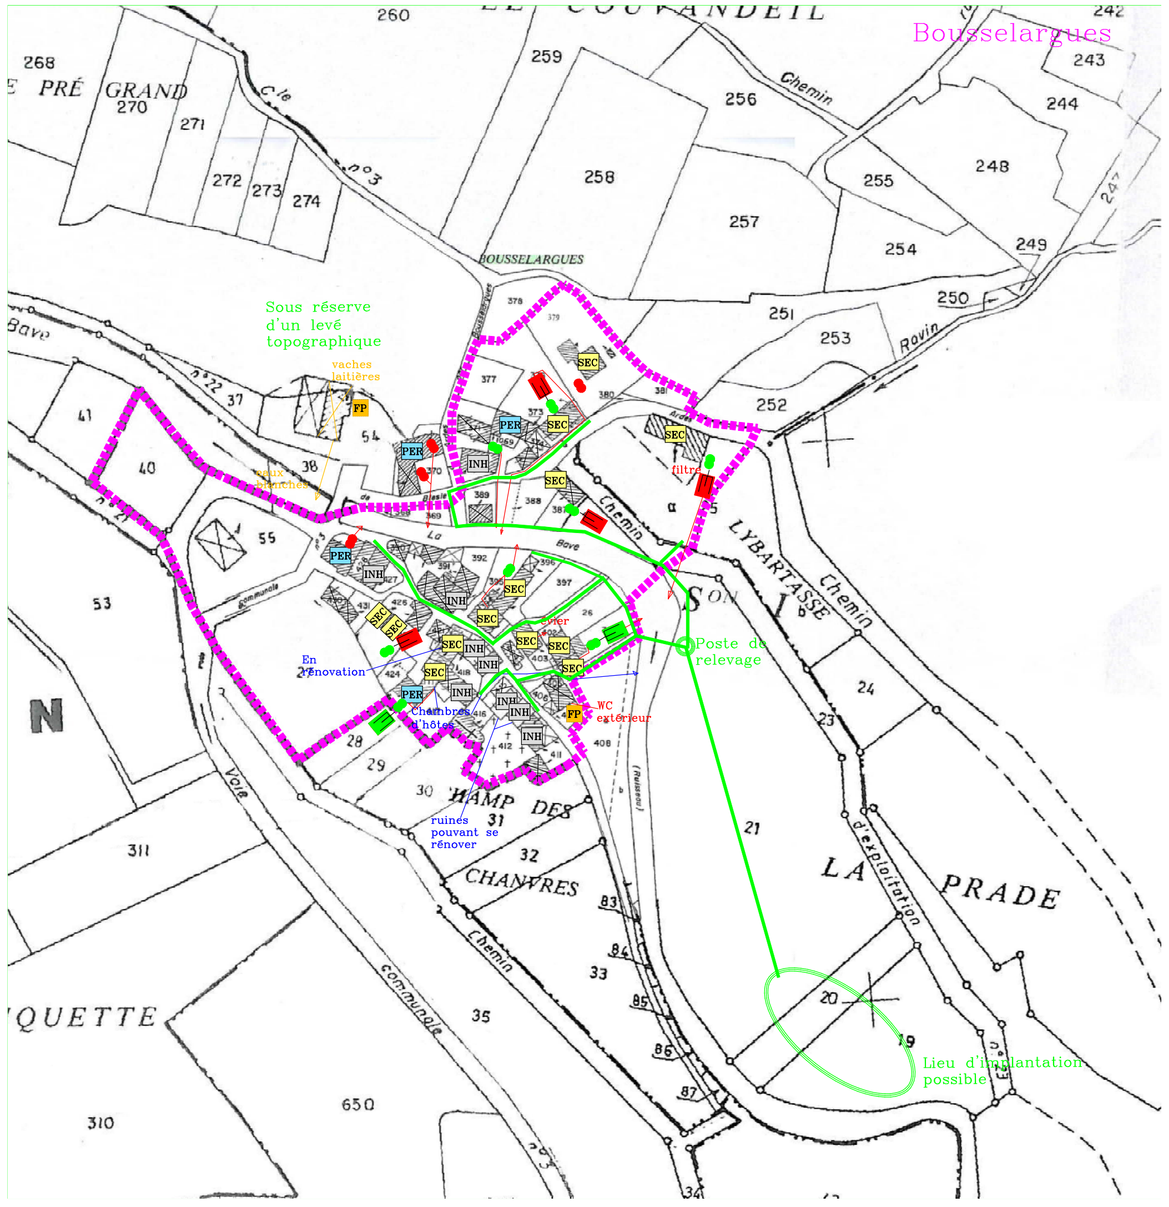

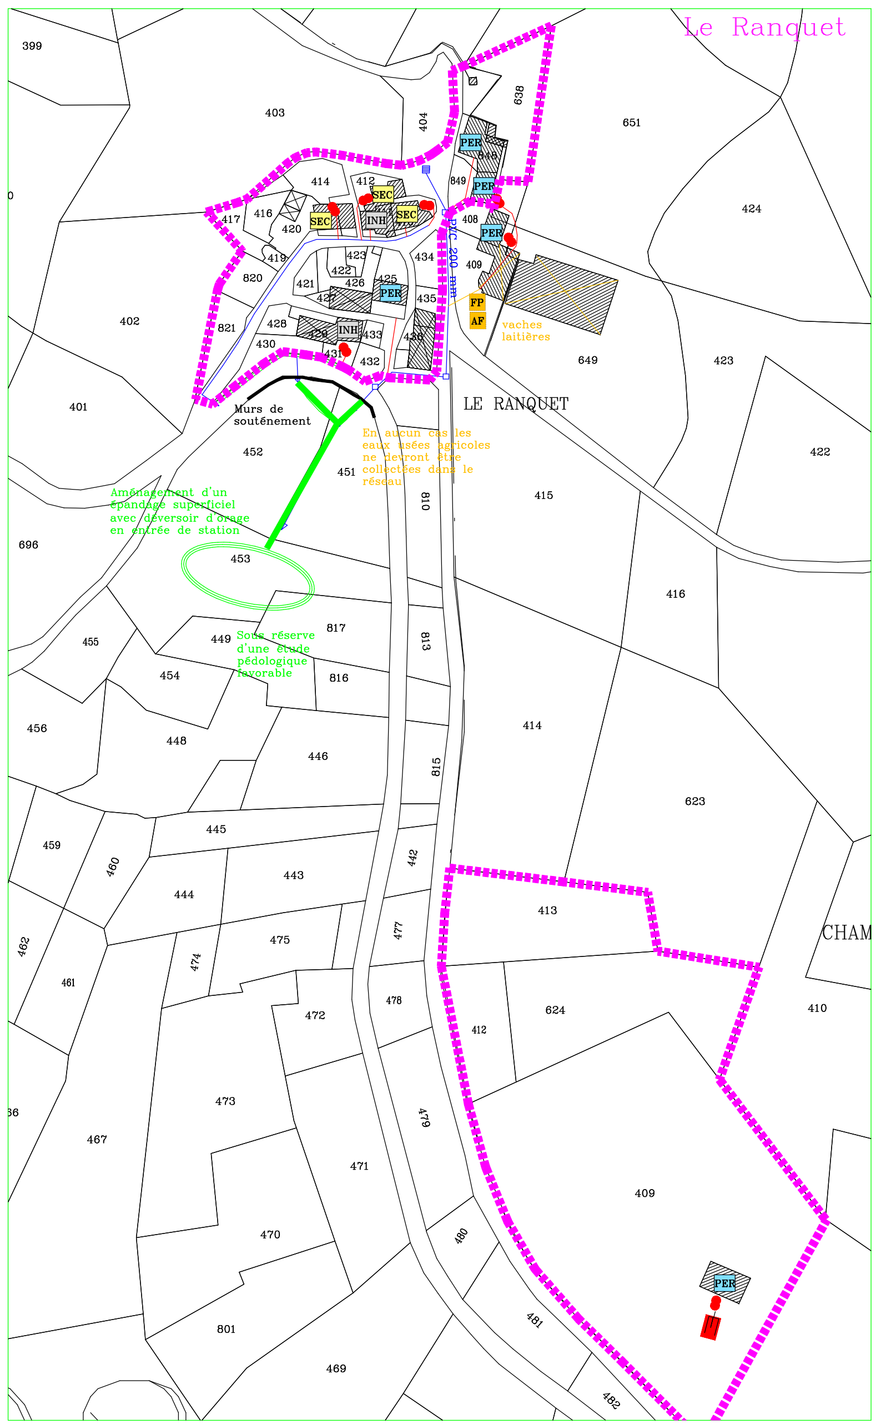

DEPARTEMENT DE LA HAUTE LOIRE

Communauté de Communes Brioude Sud Auvergne



PLUi arrêté le : 17 janvier 2023

PLUi approuvé le : 20 juin 2023

Plan Local d'Urbanisme Intercommunal (PLUi)

Pièce n°5-2 Annexes sanitaires

Commune de Bournoncle Saint-Pierre

AR Prefecture

043-214300386-20210923-CM2021_09_3-DE
Reçu le 27/09/2021
Publié le 27/09/2021

RÉPUBLIQUE FRANCAISE - DEPARTEMENT HAUTE-LOIRE
Commune de BOURNONCLE-SAINT-PIERRE

DÉLIBÉRATION DU CONSEIL MUNICIPAL N° 2021-09-3

Membres en exercice : 14
Membres présents : 13
Membres représentés : /
Membres ayant pris part à la délibération : 13
Date de la convocation : 16/09/2021
Date d'affichage : id

Séance du **23 SEPTEMBRE 2021**

L'an deux mille vingt et un, le 23 SEPTEMBRE, à 20 H30 le CONSEIL MUNICIPAL de cette Commune, régulièrement convoqué, s'est réuni sous la présidence du Maire.

Présents : Mme EGLY Marie-Christine, Maire, Mrs ROYER N, BARILLET R, GAY M, LAURENT C, LOUIS G, QUARTENOUD T,
Mmes CATINOT C, PINHEIRAL M, CORTIAL M.A, HERAULT I, TREMOULIERE J, SICARD-DEQUAIRE F

Absent : Mr BERAUD S

Secrétaire de séance : Mme PINHEIRAL Murielle

OBJET : ETUDE DE DIAGNOSTIC ET SCHEMA DIRECTEUR ASSAINISSEMENT

Madame le Maire rappelle à l'Assemblée la délibération en date du 18 février 2021 concernant le lancement de l'étude de diagnostic et un schéma directeur assainissement.

Considérant les différents devis,

Après avoir délibéré, le Conseil Municipal à l'unanimité décide de retenir le cabinet C2EA pour un montant de 37 235,40 € TTC et sollicite l'aide du Département de Haute-Loire et de l'Agence de l'Eau Loire Bretagne pour la réalisation de cette étude.

A BOURNONCLE SAINT-PIERRE, le 27 Septembre 2021

Le Maire,

Marie-Christine EGLY



Acte rendu exécutoire après dépôt en Sous-Préfecture de BRIOUDE le 27/09/2021
et publication ou notification du 28/09/2021

Cette décision peut être contestée devant le tribunal administratif dans un délai de deux mois à partir de sa publication

SEDI 30700 UZES (1102) - Réf. 309355

2004


COMMUNE DE BOURNONCLE-SAINT-PIERRE

Plaquette d'information sur le zonage d'assainissement en cours

RAPPELS REGLEMENTAIRES SUCCINCTS

Conformément à la Loi sur l'Eau de 1992 et à l'article L372-3 des Codes des communes, la commune de **BOURNONCLE** a souhaité réaliser un zonage d'assainissement réglementaire.
Cette démarche a été engagée fin 2002 - début 2003 avec l'étude de schéma directeur communal d'assainissement.
Les responsabilités de la commune dans le domaine de l'assainissement sont les suivantes :

- * **Dans la zone collective,** elle devra assurer la collecte, l'épuration et le rejet au milieu naturel des eaux usées domestiques et pluviales. La commune se chargera de la gestion, de la valorisation ou du stockage des boues résiduaires d'épuration. Enfin, la commune devra prendre les mesures nécessaires à la limitation de l'imperméabilisation des sols sur les nouveaux secteurs constructibles pour une bonne maîtrise des écoulements pluviaux.
- * **Dans la zone non collective,** la commune sera tenue d'assurer, au plus tard au 31 décembre 2005, le contrôle des installations d'assainissement autonomes. La mise aux normes et l'entretien périodique des installations autonomes restera de la responsabilité des particuliers.

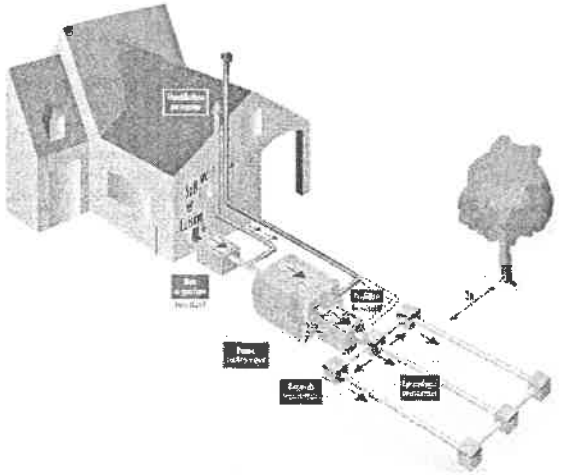

Assainissement individuel
Investissement privé



Assainissement collectif
Investissement public – Service public financé par la taxe d'assainissement

Le document de zonage (assainissement collectif ou individuel par secteur) constitue la conclusion de l'étude de schéma directeur d'assainissement établi par le Cabinet CETI (Puy en Velay). Il sera le fruit de la réflexion menée par la municipalité, avec le soutien technique et financier du Conseil Général et de l'Agence de l'Eau Loire-Bretagne.

ETUDE DU SCHEMA DIRECTEUR D'ASSAINISSEMENT - DOCUMENT DE ZONAGE

L'étude du schéma d'assainissement doit être validée par un document de zonage, soumis à enquête publique. Une fois approuvée, ce document sera annexé au document d'urbanisme.

Le déroulement de l'étude et la procédure de zonage qui en découle sont les suivants :

- analyse des équipements existants en matière d'assainissement (questionnaires , visites des hameaux...)
- analyse des contraintes environnementales et urbaines (sols, structure de l'habitat, topographie...)
- proposition de différentes solutions par village avec un estimatif de leurs coûts d'investissement et d'entretien ; analyse comparative des solutions.
- Choix du zonage d'assainissement par le conseil municipal
- Zonage définitif comprenant une carte et une notice explicative
- Enquête publique en mairie.

PROJETS ENVISAGES POUR CHACUN DES VILLAGES

Le détail des projets et leurs coûts se trouve dans le rapport intermédiaire du schéma directeur d'assainissement .

ⓘ L'établissement de zones d'assainissement collectif n'engage pas la commune sur un délai de réalisation des travaux.

ⓘ L'assainissement individuel n'est pas un « sous assainissement » , bien au contraire ; il constitue la meilleure filière en zone rurale lorsqu'il est possible de le faire et s'il est bien réalisé.

◉ Bassin versant de la Leuge :

*** Peyssanges :**

La densité du bâti au centre du village rend impossible la mise en place de filière individuelle à la parcelle. Une solution collective a été envisagée avec soit un traitement des effluents en contrebas du village , soit un transfert des eaux usées vers le réseau d'Arvant.

*** Le Bourg :**

Solution 1 : Une partie des habitations du bourg est actuellement collectée par un réseau non structuré. La première solution vise à collecter la zone d'habitat dense (partie centrale du bourg tournée vers la Leuge) et à maintenir en assainissement autonome les secteurs périphériques. Une station de traitement sera construite à l'ouest .
Solution 2 : le réseau est étendu aux zones périphériques . Pour le quartier Est , 2 orientations sont possibles : refoulement des eaux usées en direction de la Leuge ou création d'une unité de traitement commune (ou pas) avec Barlières).

*** La Roche :**

Solution 1 : Une partie des habitations du village est actuellement collectée par une réseau non structuré. La première solution vise à collecter la zone d'habitat dense (partie centrale du hameau autour de la voirie centrale) et à maintenir en assainissement autonome les secteurs périphériques (ouest et Est) . Une station de traitement sera construite au nord.
Solution 2 : le réseau est étendu aux zones périphériques à l'Est et à l'Ouest.

Pour les 3 hameaux précédents, le raccordement à Arvant a été examiné. Dans le cadre des solutions 2 , il est économiquement plus intéressant de transférer les effluents sur Arvant plutôt que de les traiter sur place en contrebas de chacun des hameaux. Dans le cadre des solutions 1, cela est plus discutable compte tenu des frais de fonctionnement qu'occasionne une station d'épuration ; la décision est également liée à la disponibilité foncière sur les futures zones de collecte.

*** Barlières :**

Le village dispose d'un réseau de collecte des eaux usées et pluviale. La dispersion permet la mise en place d'un assainissement individuel à la parcelle. Les filières seront soient des filières drainées ou des épandages sur sol reconstitué.
Compte tenu de l'existence de deux branches de réseaux distinctes, des assainissement s groupés ont été évalués.
Enfin , une troisième solution prévoit le raccordement du village sur une station de traitement commune avec les habitations à l'Est du Bourg.

◉ Bassin versant de la Vendage :

*** Bard :**

La densité du bâti au centre du village rend impossible la mise en place de filière individuelle à la parcelle. Une solution collective a été envisagée, avec un traitement en contrebas du village sur une parcelle à définir.

◉ Bassin versant de l'Ouillandre :

*** Combes :**

La faible densité du bâti et sa dispersion sur une vaste surface imposent le maintien en assainissement individuel du village. Seules 3 à 5 habitations au centre du village ne disposent pas d'espace suffisant. Pour ces habitations , une filière groupée sera réalisée.

⊙ **Assainissement –rappel réglementaire**

* ***Filière individuelle*** :

Les assainissement individuels sont régis par l'arrêté du 6 mai 1996, dont les modalités d'application ont été reprises par la norme AFNOR DTU 64.1. *Des mises en conformité pourront être exigées pour les dispositifs existants ne préservant pas la qualité des eaux superficielles et souterraines ou présentant des risques d'insalubrité.*
Les dispositifs doivent assurer l'épuration et l'évacuation des eaux usées d'origine domestique.

Dans tous les cas, ils comprennent au minimum :

- un dispositif de **pré-traitement** constitué par une fosse septique toutes eaux ;
- un dispositif de **traitement (épuration et évacuation)**, fonction des conditions de sol et de relief.

Compte tenu de la diversité des sols rencontrés, une étude préalable à la parcelle reste conseillée pour définir précisément le type de filière et les conditions de rejet pour les nouvelles constructions ou les réhabilitations.

* ***Filière collective*** :

Le raccordement au réseau s'applique à l'ensemble des habitations situées en zone collective que le raccordement soit gravitaire ou pas (pompage à la charge du particulier).
La redevance assainissement sert à financer les dépenses d'entretien du réseau et de l'épuration ainsi que l'amortissement des équipements.

Les station d'épuration seront construites afin de satisfaire aux prescriptions techniques de l'arrêté du 21 juin 1996 (respect des objectifs de qualité).

CONCLUSION

Le zonage défini sur ces principes est donc un compromis qui doit permettre de répondre aux exigences imposées par la protection du milieu, la salubrité publique et le développement futur, tout en restant compatible avec les possibilités financières de la commune .

RESUME DES SOLUTIONS PROPOSEES / DEGRE DE PRIORITES

1 : assainissement à réaliser en priorité
2 : assainissement à réaliser en deuxième priorité
3 : la situation existante est relativement satisfaisante ; l'intervention communale n'est pas souhaitable
4 : la situation existante est satisfaisante ; la commune ne doit pas intervenir et favoriser l'assainissement autonome

VILLAGES	Nombre habitants maximum l'été	*Habitants permanents*	Personnes	Nombre habitations	Solution n°1 HT	Solution n°2 HT	Solution n°3 HT	*Remarque*	Degré d'urgence d'intervention pour la commune
ARVANT	690-700	*613*	241	305	Donnée provisoire ; le réseau est dans un état satisfaisant d'une manière générale, Coût de la reprise de certains regards et étanchéification : environ: 9900 €				3
LE BOURG	150-160	*108*	48	69	collectif pour 80 EH et autonome pour 36 habitations ; coût 117 000 €	Extension du réseau au nord / ouest - 10 branchements : 68 500 €			1 sur la partie centrale ; 3 voir 4 pour les zones périphériques
						Extension du réseau au sud - 6 branchements : 57 100 €			
						Extension à l'Est - 10 branchements 105 900 €	épuration sur le bassin versant de l'affluent de la Leuge ; 10 branchements : 113 200 € ou épuration commune avec Barlières		
						Extension à l'extrême nord-ouest - 8 branchements : 70 000 €			
						Total solution 2 ; collectif sauf au moins 2 habitations en autonome : 422 000 €			
BARD	110	*92*	44	54	collectif pour 100 EH et filière autonome pour 6 habitations : 198 000 €	**Extension du réseau au sud et au nord ; collectif pour 150 EH ; 250 000 €**			1 sur le plan de la gêne qu'occasionne le réseau ; 2 pour résorber les rejets
LA ROCHE	100-110	*63*	27	43	collectif pour 60 EH et filière autonome pour 23 habitations ; 88 000 €	Extension du réseau au sud-Est : 112 000 €			1 pour la partie centrale ; 3 voir 4 pour les zones périphériques
						Extension du réseau à l'Ouest : 76 000 €			
						Extension au nord - Est : 14 000			
						Total solution 2 ; collectif pour toutes les habitations : 290 000 €			
PEYSSANGES	40-45	*34*	16	19	Collectif pour 19 habitations (80 EH) ; épuration en contrebas du village : 111 000 €				2
LES COMBES	45-50	*40*	17	20	Autonome pour la totalité des habitations dont 1 voir 2 assainissements groupés - 18 habitations existantes : 82 000 € - Par rapport à une édémarche étude "points noirs" le coût est ramené à 23 400 €				4
BARLIERES	45	*40*	12	13	Autonome pour la totalité des habitations (12 habitations existantes) ; 63 000 € - Par rapport à une démarche "étud epoints noirs" : 54 000 €	Autonome pour 2 habitations et deux filières groupées de 2 X 5 habitations : 55 000 € - Par rapport à une étude "points noirs" : 43 600 €	collectif pour 13 habitations - épuration commune avec les habitations à l'Est du bourg : 80000 €	*La solution 3 ne peut se concevoir qui si le traitement est effectué en commun avec Le bourg Est*	2
Barlières - Bourg Est							Assainissement collectif et traitement des effluents dans une station d'épuration commune - 140 EH coût : 185 000 € pour 31 branchements actuels		
Bournoncle Peyssanges					Collectif pour Bournoncle partie centrale 67 000 + Peyssanges 60 000 + transfert et épuration 122 000 € = 249 000 €	Collectif pour Bournoncle partie centrale 67 000 + Peyssanges 60 000 + transfert vers Arvant 105 000 € = 232 000 €	Collectif total Bournoncle 322 000 + Peyssanges 60000 + transfert vers Arvant 105 000 = 487 000	*Une épuration entre Peyssanges et Arvant n'est économiquement intéressante que si seul le village de Peyssanges est raccordé*	
Roche - Bournoncle - Peyssanges					Collectif pour Roche partie centrale : 45000 + Bournoncle partie centrale 67 000 + Peyssanges 60 000 + transfert et épuration 192 000 € = 364000 €	Collectif pour Roche partie centrale : 45000 + Bournoncle partie centrale 67 000 + Peyssanges 60 000 + transfert vers Arvant 164 000 € = 336000 €	Collectif total Roche 220 000 + Bournoncle 322 000 + Peyssanges 60000 + transfert vers Arvant 164 000 = 766 000		
TOTAL	155	*990*	405	523					

PREMIERE PRIORITE : degré 1	**Bourg centre , Roche centre ; Bard ; résorber les principales nuisances actuelles**
SECONDE PRIORITE : degré 2	**Peyssanges ; Barlières : résorption des principaux rejets au fossé ou cours d'eau**
Troisième PRIORITE : degré 3	**Certaines zones du bourg voir de Roche en cas de développement de l'urbanisme**

Relevé de reconnaissance opérationnelle des points d'eau

Commune de BOURNONCLE SAINT PIERRE

Groupement Opérations / Prévision

Service Prévision

Numéro SDIS	Numéro SIAEP	Coordonnées		Type	Etat	Domaine	Adresse (Rue)	Adresse (LD)	Précisions	Observations	Capacité du château d'eau ou de la réserve en m3	Observations effectuées lors de la reconnaissance opérationnelle			Date de la reconnaissance opérationnelle	Défauts relevés lors du dernier contrôle hydraulique connu	Synthèse des défauts relevés
		Longitude	Latitude									Défaut(s) entrainant l'indisponibilité du point d'eau	Défaut(s) impliquant un emploi restreint du point d'eau	Défaut(s) n'empêchant pas à court terme l'utilisation du point d'eau			
1		03°19'05,52	45°20'33,61	PI 100	EMPLOI RESTREINT	Public	Rue De La Roue	Le Bourg	Angle Rue Des Carrières		Inconnue				mercredi 28 mars 2018		Volume du réservoir inconnu - Caractéristiques hydrauliques inconnues
2		03°19'02,96	45°20'39,48	PI 70	EMPLOI RESTREINT	Public	7, Route Des Ecoles	Le Bourg	Entrée nord du Bourg		Inconnue			Capot manquant ou détérioré	mercredi 28 mars 2018		Volume du réservoir inconnu - Caractéristiques hydrauliques inconnues
3		03°18'21,60	45°21'49,18	PI 100	EMPLOI RESTREINT	Public	Rue Le Clos Fleuri	Arvant	Face au N°33		Inconnue				mardi 27 mars 2018		Volume du réservoir inconnu - Caractéristiques hydrauliques inconnues
4		03°18'18,86	45°21'59,44	PI 70	EMPLOI RESTREINT	Public	22, Route De Lempdes	Arvant			Inconnue				mardi 27 mars 2018		Volume du réservoir inconnu - Caractéristiques hydrauliques inconnues
5		03°18'25,81	45°21'57,89	PI 100	EMPLOI RESTREINT	Public	Impasse De La Garenne	Arvant			Inconnue				mercredi 28 mars 2018		Volume du réservoir inconnu - Caractéristiques hydrauliques inconnues
6		03°18'38,95	45°21'49,14	PI 100	EMPLOI RESTREINT	Public	Route De Bournoncle	Arvant	Angle Route De Brioude		Inconnue				mardi 27 mars 2018		Volume du réservoir inconnu - Caractéristiques hydrauliques inconnues
7		03°18'46,69	45°21'57,17	PI 100	EMPLOI RESTREINT	Public	22, Route De Vergongheon	Arvant			Inconnue			Capot manquant ou détérioré	mercredi 28 mars 2018		Volume du réservoir inconnu - Caractéristiques hydrauliques inconnues
8		03°18'35,28	45°21'55,48	BI 65	EMPLOI RESTREINT	Public	Place De La Gare	Arvant	Angle Rue Du 19 Mars 1962		Inconnue			Signalisation manquante ou inadaptée (Apposer une plaque de signalisation (Contacter le SDIS pour plus de précisions))	mercredi 28 mars 2018		Volume du réservoir inconnu - Caractéristiques hydrauliques inconnues
9		03°18'30,35	45°21'53,50	PI 100	EMPLOI RESTREINT	Public	21, Route De Lempdes	Arvant	A côté de la pharmacie		Inconnue				mardi 27 mars 2018		Volume du réservoir inconnu
10		03°18'30,89	45°21'54,11	PI 70	EMPLOI RESTREINT	Public	Place Du Centre De Secours	Arvant			Inconnue		Système de mise hors gel hors service (Capot inadapté n'actionnant pas la purge lors de la fermeture) Capot manquant ou détérioré (socle non fixé)		mardi 27 mars 2018		Volume du réservoir inconnu - Caractéristiques hydrauliques inconnues
11		03°18'29,77	45°21'46,80	PI 100	INDISPONIBLE	Public	19, Route De Lorlanges	Arvant			Inconnue		Volant de manœuvre absent ou détérioré) Absence de carré de manœuvre		mardi 27 mars 2018		Volume du réservoir inconnu - Caractéristiques hydrauliques inconnues
12		03°18'24,84	45°21'43,78	PI 100	EMPLOI RESTREINT	Public	2, Rue Emile Boir	Arvant	A côté du Gîte SNCF N°2		Inconnue				mardi 27 mars 2018		Volume du réservoir inconnu - Caractéristiques hydrauliques inconnues
13		03°18'39,74	45°21'22,46	PI 70	EMPLOI RESTREINT	Public	40, Route Des Ecoles	Lou Mars	A l'entrée du Groupe Scolaire Bournoncle Arvant		Inconnue				mercredi 28 mars 2018		Volume du réservoir inconnu - Caractéristiques hydrauliques inconnues
14		03°18'38,74	45°21'05,04	PI 100	EMPLOI RESTREINT	Public	1, Rue Des Vignes	Peyssanges	Angle Rue Des Treilles		Inconnue				mercredi 28 mars 2018		Volume du réservoir inconnu - Caractéristiques hydrauliques inconnues
15		03°19'21,79	45°20'54,82	Réserve surface libre	DISPONIBLE	Privé		Les Sparettes	Au nord-est de Bournoncle entre la D17 et D172	Réserve d'irrigation - Appartient au groupe d'hydrants 015 016	Inépuisable				mercredi 28 mars 2018		
16		03°19'24,13	45°20'52,01	Point d'aspiration sans plate-forme	DISPONIBLE	Privé		Les Sparettes	Au nord-est de Bournoncle entre la D17 et D172	Appartient au groupe d'hydrants 015 016	Sans objet				mercredi 28 mars 2018		
17		03°18'33,70	45°21'41,83	PI 70	EMPLOI RESTREINT	Public	3, Route De Bournoncle	Arvant			Inconnue				mercredi 28 mars 2018		Volume du réservoir inconnu - Caractéristiques hydrauliques inconnues
18		03°19'12,40	45°19'53,36	PI 100	EMPLOI RESTREINT	Public	19, Rue De La Bergère	Laroche	Au centre du village		Inconnue				mercredi 28 mars 2018		Volume du réservoir inconnu - Caractéristiques hydrauliques inconnues
19		03°19'06,78	45°19'49,04	PI 100	EMPLOI RESTREINT	Public	Rue De La Bergère	Laroche	Au sud-ouest du village		Inconnue				mercredi 28 mars 2018		Volume du réservoir inconnu - Caractéristiques hydrauliques inconnues
20		03°18'55,51	45°19'44,69	PI 45	EMPLOI RESTREINT	Public	Route De Trendon	Trandon	A 100 m du carrefour avec la D173		Inconnue				mercredi 28 mars 2018		Volume du réservoir inconnu - Caractéristiques hydrauliques inconnues
21		03°20'09,74	45°20'13,92	PI 70	EMPLOI RESTREINT	Public	Rue Du Lavoir	Bard	Angle Rue Du Puits		Inconnue		Système de mise hors gel hors service (inefficace à la fermeture du capot) Capot manquant ou détérioré		mercredi 28 mars 2018		Volume du réservoir inconnu - Caractéristiques hydrauliques inconnues
22		03°20'08,27	45°20'18,38	PI 70	EMPLOI RESTREINT	Public	Route Des Roseaux	Bard	Angle Route De La Crouzette		Inconnue				mercredi 28 mars 2018		Volume du réservoir inconnu - Caractéristiques hydrauliques inconnues
23		03°19'52,39	45°20'37,32	PI 100	EMPLOI RESTREINT	Public	Place De La Tour	Barlières	Au centre du village		Inconnue				mercredi 28 mars 2018		Volume du réservoir inconnu - Caractéristiques hydrauliques inconnues
24		03°20'07,26	45°21'07,34	PI 45	EMPLOI RESTREINT	Public	1, Route De Rilhac	Les Combes			Inconnue			Bouchon(s) obturateur(s) manquant(s) (Bouchon(s) Ø 40 mm X 2)	mercredi 28 mars 2018		Volume du réservoir inconnu - Caractéristiques hydrauliques inconnues
25		03°20'14,57	45°21'13,68	PI 45	EMPLOI RESTREINT	Public	15, Route De Rilhac	Les Combes	Au centre du village		Inconnue				mercredi 28 mars 2018		Volume du réservoir inconnu - Caractéristiques hydrauliques inconnues
26		03°19'59,34	45°20'23,64	PI 100	EMPLOI RESTREINT	Public	10, Route De La Crouzette	Bard	Au nord est du village direction Barlières		Inconnue				mercredi 28 mars 2018		Volume du réservoir inconnu - Caractéristiques hydrauliques inconnues

DEPARTEMENT DE LA HAUTE LOIRE

Communauté de Communes Brioude Sud Auvergne



PLUi arrêté le : 17 janvier 2023

PLUi approuvé le : 20 juin 2023

Plan Local d'Urbanisme Intercommunal (PLUi)

Pièce n°5-2 Annexes sanitaires

Commune de Brioude

DEPARTEMENT DE LA HAUTE LOIRE

COMMUNE DE BRIOUDE







RAPPORT D'ETUDE

SCHEMA DIRECTEUR D'ASSAINISSEMENT

NOTICE DE ZONAGE

N°CH00711

Vu, le Commissaire - enquêteur
J. BOUDET

Siège social : 2, rue [illegible] - 74 rue Pontay - 35760 ST GREGOIRE (RENNES)
Agence de [illegible] - 74 bis avenue des Thermes - BP 301 -
63504 CHAMALIERES CEDEX
Tél. 04 73 19 50 50 - Fax 04 73 19 [illegible]

SAFEGE Environnement

NOVEMBRE 2005

SOMMAIRE

1 RAPPELS REGLEMENTAIRES SUR LE ZONAGE D'ASSAINISSEMENT 1
1.1 Les objectifs 1
1.2 Les principales obligations 2
1.2.1 L'assainissement individuel 2
1.2.2 L'assainissement collectif 4
1.2.3 Le zonage des techniques d'assainissement 5
1.2.4 Le lien entre les documents d'urbanisme et le zonage d'assainissement 5

2 LES CRITERES DE CHOIX POUR LA DETERMINATION DU ZONAGE 6
2.1 Rappels sur l'assainissement autonome 6
2.1.1 Prétraitement 6
2.1.2 Epuration et évacuation 7
2.2 Rappels sur l'assainissement collectif et semi-collectif 8
2.3 Eléments pris en compte dans l'élaboration du zonage d'assainissement 8
2.4 Orientations retenues par la Commune 9
2.4.1 Secteurs en périphérie du centre 9
2.4.2 Autres secteurs : Les Moulins, rue des Fonds Neuves 9

ANNEXE :

Annexe 1 : Carte de zonage

JB

1

RAPPELS REGLEMENTAIRES SUR LE ZONAGE D'ASSAINISSEMENT

1.1 Les objectifs

Conformément à l'article 35 de la Loi sur l'Eau de 1992 et à l'article L372-3 du Code Général des Collectivités Territoriales, la Commune de BRIOUDE (Département de la Haute-Loire) a souhaité réaliser un schéma directeur d'assainissement réglementaire.

Cette démarche a été engagée en avril 2004 avec l'étude du schéma général d'assainissement.

Un bilan général des secteurs desservis et non desservis a été réalisé avec la définition de modalités d'assainissement (collectif ou non collectif).

Au titre de la Loi sur l'Eau et des textes qui en découlent, les responsabilités de la Commune dans le domaine de l'assainissement sont les suivantes :

- Dans la zone collective, elle devra assurer la collecte, l'épuration et le rejet au milieu naturel des eaux usées domestiques et pluviales. La Commune se chargera de la gestion, de la valorisation ou du stockage des boues résiduaires d'épuration. Enfin, la Commune devra prendre les mesures nécessaires à la limitation de l'imperméabilisation des sols sur les nouveaux secteurs constructibles, pour une bonne maîtrise des écoulements pluviaux.

- Dans la zone non collective, la Commune sera tenue d'assurer, au plus tard au 31 décembre 2005, le contrôle des installations d'assainissement autonomes. La mise aux normes et l'entretien périodique des installations autonomes restera la responsabilité des particuliers. La Commune pourra, si elle le décide, prendre en charge les dépenses de réhabilitation et/ou d'entretien des installations par le biais d'une convention et d'une redevance.

JB

Le document de zonage présent traite du premier des deux points énoncés ci-dessus et constitue la conclusion de l'étude du schéma directeur d'assainissement. Il est le fruit de la réflexion menée par la Municipalité avec le soutien technique et financier du Conseil Général, du Service Technique Assainissement, de la Direction Départementale de l'Equipement et de l'Agence de l'Eau Loire Bretagne.

L'étude du schéma d'assainissement doit être validée par un document de zonage soumis à enquête publique.

La prise en compte des problèmes posés par l'assainissement des eaux usées permettra ainsi de rationaliser le développement communal.

1.2 Les principales obligations

Les paragraphes suivants traitent des obligations de chacun vis-à-vis de l'assainissement collectif et individuel à travers des extraits des principaux textes réglementaires.

Nous rappelons que l'assainissement collectif est basé sur une collecte et un traitement des effluents dans le domaine public et relève de la collectivité, tandis que l'assainissement individuel est situé dans le domaine privé et relève du particulier. La responsabilité de la collectivité est engagée dans les deux cas.

1.2.1 L'assainissement individuel

1.2.1.1 Responsabilité des propriétaires

Article L33 du Code de la Santé Publique

« Les immeubles non raccordés doivent être dotés d'un assainissement autonome dont les installations seront maintenues en bon état de fonctionnement. Cette obligation ne s'applique ni aux immeubles abandonnés ni aux immeubles qui, en application de la réglementation, doivent être démolis ou doivent cesser d'être utilisés ».

Article 26 du Décret du 3 juin 1994

« Les systèmes d'assainissement non collectif doivent permettre la préservation de la qualité des eaux superficielles ou souterraines ».

Arrêté du 6 mai 1996 fixant les prescriptions techniques applicables aux systèmes d'assainissement non collectif

Article 2 : *« Les dispositifs d'assainissement non collectif doivent être conçus, implantés et entretenus de manière à ne pas présenter de risques de contamination ou de pollution des eaux, notamment celles prélevées en vue de la consommation humaine ou faisant l'objet d'usages particuliers tels que la conchyliculture, la pêche à pied ou la baignade.*

JB

Leurs caractéristiques techniques et leur dimensionnement doivent être adaptés aux caractéristiques de l'immeuble et du lieu où ils sont implantés (pédologie, hydrologie et hydrogéologie). Le lieu d'implantation tient compte des caractéristiques du terrain, nature et pente, et de l'implantation de l'immeuble ».

⌦ Article 22 de la Loi sur l'Eau du 3 janvier 1992

« Quiconque a jeté, déversé ou laissé s'écouler dans les eaux superficielles, souterraines ou les eaux de mer dans la limite des eaux territoriales, directement ou indirectement, une ou des substances quelconques dont l'action ou les réactions ont, même provisoirement, entraîné des effets nuisibles sur la santé ou des dommages à la flore ou à la faune, (...) sera puni d'une amende de 300 € à 77 000 € et d'un emprisonnement de deux mois à deux ans ou de l'une de ces deux peines seulement. »

1.2.1.2 Responsabilité de la Commune

⌦ Article L 2224-8 du Code Général des Collectivités Territoriales

« Les Communes prennent obligatoirement en charge (...) les dépenses de contrôle des systèmes d'assainissement non collectif.

Elles peuvent prendre en charge les dépenses d'entretien des systèmes d'assainissement non collectif. »

⌦ Arrêté du 6 mai 1996 fixant les modalités du contrôle technique exercé par les Communes sur les systèmes d'assainissement non collectif

Article 2 : *« Le contrôle technique exercé par la Commune sur les systèmes d'assainissement non collectif comprend :*

- *la vérification technique de la conception, de l'implantation et de la bonne exécution des ouvrages.*
  Pour les installations nouvelles ou réhabilitées, cette dernière vérification peut être effectuée avant remblaiement,

- *la vérification périodique de leur bon fonctionnement qui porte au moins sur les points suivants :*

  - *vérification du bon état des ouvrages, de leur ventilation et de leur accessibilité,*

  - *vérification du bon écoulement des effluents jusqu'au dispositif d'épuration,*

  - *vérification de l'accumulation normale des boues à l'intérieur de la fosse toutes eaux.*

JB

Dans le cas d'un rejet en milieu hydraulique superficiel, un contrôle de la qualité des rejets peut être effectué. Des contrôles occasionnels peuvent en outre être effectués en cas de nuisances constatées dans le voisinage (odeur, rejets anormaux).

Dans le cas où la Commune n'aurait pas décidé la prise en charge de leur entretien :

- *la vérification de la réalisation périodique des vidanges,*
- *dans le cas où la filière en comporte, la vérification périodique de l'entretien des dispositifs de dégraissage ».*

⌦ Article L 35-10 du Code de la Santé Publique

« Les agents de service d'assainissement ont accès aux propriétés privées pour l'application des articles L 35 et L 35-3 ou pour assurer le contrôle des installations d'assainissement non collectif et leur entretien si la Commune a décidé sa prise en charge par le service ».

1.2.2 L'assainissement collectif

1.2.2.1 Responsabilité des propriétaires

⌦ Article L 33 du Code de la Santé Publique

« Le raccordement des immeubles aux égouts disposés pour recevoir les eaux usées domestiques et établis sous la voie publique à laquelle ces immeubles ont accès soit directement, soit par l'intermédiaire de voies privées ou de servitudes de passage, est obligatoire avant le 1er octobre 1961, ou dans un délai de deux ans à compter de la mise en service de l'égout, si celle-ci est postérieure au 1er octobre 1958 ».

1.2.2.2 Responsabilité de la Commune

⌦ Article L 2224-8 du Code Général des Collectivités Territoriales

« Les Communes prennent obligatoirement en charge les dépenses relatives aux systèmes d'assainissement collectif, notamment aux stations d'épuration des eaux usées et à l'élimination des boues qu'elles produisent (...) ».

JB

1.2.3 Le zonage des techniques d'assainissement

⌦ **Article L 2224-10 du Code Général des Collectivités Territoriales**

« Les Communes ou leurs établissements publics de coopération délimitent, après enquête publique :

1° *les zones d'assainissement collectif où elles sont tenues d'assurer la collecte des eaux usées domestiques et le stockage, l'épuration et le rejet ou la réutilisation de l'ensemble des eaux collectées ;*

2° *les zones relevant de l'assainissement non collectif où elles sont seulement tenues, afin de protéger la salubrité publique, d'assurer le contrôle ;*

3° *les zones où des mesures doivent être prises pour limiter l'imperméabilisation des sols et pour assurer la maîtrise du débit et de l'écoulement des eaux pluviales et de ruissellement ;*

4° *les zones où il est nécessaire de prévoir des installations pour assurer la collecte, le stockage éventuel et, en tant que de besoin, le traitement des eaux pluviales et de ruissellement lorsque la pollution qu'elles apportent au milieu aquatique risque de nuire gravement à l'efficacité des dispositifs d'assainissement ».*

1.2.4 Le lien entre les documents d'urbanisme et le zonage d'assainissement

La délimitation des zones relevant de l'assainissement collectif ou non collectif, indépendamment de toute procédure de planification urbaine, par exemple dans les Communes non dotées d'un plan d'occupation des sols opposable, n'a pas pour effet de rendre ces zones constructibles. Ainsi, le classement d'une zone en zone d'assainissement collectif a simplement pour effet de déterminer le mode d'assainissement qui sera retenu et ne peut avoir pour effet :

⌦ d'engager la collectivité sur un délai de réalisation des travaux d'assainissement (absence d'échéance),

⌦ d'éviter au pétitionnaire de réaliser un assainissement autonome conforme à la réglementation, dans le cas où la date de livraison des constructions est antérieure à la date de desserte de la parcelle par le réseau d'assainissement (puis délai du raccordement de 10 ans).

JB

2

LES CRITERES DE CHOIX POUR LA DETERMINATION DU ZONAGE

2.1 Rappels sur l'assainissement autonome

Les assainissements individuels sont régis par l'Arrêté du 6 Mai 1996, dont les modalités d'application ont été reprises par la norme AFNOR DTU 64.1.

Ils doivent assurer l'épuration et l'évacuation des eaux usées d'origine domestique.

Dans tous les cas, ils comprennent au minimum :

- un dispositif de prétraitement, constitué par une fosse septique toutes eaux,
- un dispositif d'épuration et d'évacuation, fonction des conditions de sol et de relief.

2.1.1 Prétraitement

La "Fosse Septique Toutes Eaux" recueille les eaux vannes (W-C) et les eaux ménagères. Son volume est d'au moins 3 m³ pour les logements jusqu'au 5 pièces, il est augmenté de 1 m³ par pièce supplémentaire.

Il s'y déroule deux types de phénomènes :

- un phénomène physique de clarification par décantation des matières en suspension les plus lourdes (boues) et dégraissage par flottation (les graisses rendues par les eaux forment en se refroidissant une croûte en surface),
- un phénomène chimique, avec digestion anaérobie des boues (début de dégradation de la charge organique).

JB

La "Fosse Septique Toutes Eaux" assure uniquement un prétraitement nécessaire au bon fonctionnement du système d'épuration.

Pour que la fosse soit efficace, les eaux usées doivent y séjourner assez longtemps.

Son volume est prévu pour que les eaux usées d'une famille moyenne y séjournent au moins 3 jours.

Elle doit être contrôlée et vidangée tous les 2 à 4 ans. En effet, les boues et graisses diminuent son volume utile. Si celui-ci est trop réduit, les eaux usées sortant de la fosse risquent d'être trop chargées en graisse et en matières en suspension qui peuvent colmater le dispositif d'épandage.

La "Fosse Septique Eaux Vannes" ne recevant que les eaux de W-C est admise exceptionnellement dans le cas de rénovations d'installations anciennes, si elle est complétée par un bac séparateur à graisses pour les eaux ménagères.

2.1.2 Epuration et évacuation

Un épandage souterrain simple en sol naturel est constitué par des tranchées filtrantes, lorsque les conditions de sol (profondeur, perméabilité, absence de nappe), le relief et la surface disponible le permettent. Il assure l'épuration et l'évacuation des effluents.

Les tranchées filtrantes peuvent être remplacées par divers dispositifs pour pallier certaines contraintes du sol (tertre filtrant en sol naturel ou reconstitué, filtre à sable drainé ou non). Ces dispositifs, lorsqu'ils sont drainés, n'assurent que la fonction traitement. Ils nécessitent donc un dispositif d'évacuation des eaux (puits d'infiltration, milieu hydraulique, réseau pluvial).

Les puits d'infiltration ne sont que des procédés d'évacuation sans épuration et ne peuvent être utilisés qu'à la sortie d'un effluent ayant subi un traitement complet. Un tel dispositif est autorisé par dérogation du Préfet.

Notons également la mise en place sur le marché, actuellement, de filtres compacts à zéolite par des constructeurs spécialisés. Ces filtres sont livrés en kit, avec un matériel filtrant très poreux dont la durée de vie est de 10 ans. Peu encombrants, une surface de 0,6 m² par Equivalent-Habitant suffit (soit 3 à 4 m² pour un logement de 5 personnes). D'après les constructeurs, l'épuration paraît suffisante avec un niveau de performance D4.

Ces filtres sont actuellement non réglementaires.

Toutes ces installations sont réalisées dans le domaine privé.

JB

2.2 Rappels sur l'assainissement collectif et semi-collectif

Est appelée "assainissement collectif ou semi-collectif" toute technique d'assainissement basée sur une collecte des eaux usées dans le domaine public (réseau d'assainissement) conduisant à une station d'épuration **également implantée dans le domaine public**. Les caractéristiques de cette station sont alors fonction de l'importance des flux à traiter, des objectifs à atteindre en terme de qualité de rejet, des possibilités techniques d'implantation...

2.3 Eléments pris en compte dans l'élaboration du zonage d'assainissement

Les choix opérés par la collectivité en matière de zonage des techniques d'assainissement intègrent les paramètres suivants :

- une connaissance des lois et règlements concernant l'assainissement et ses techniques ;
- la qualité des sols présents plus ou moins favorables à la mise en œuvre de techniques individuelles : pour réaliser de l'assainissement individuel dans de bonnes conditions, il faut être en présence de sols sains, profonds et perméables. Lorsque ces conditions ne sont pas remplies, il faut faire appel à des techniques de substitution basées sur de la filtration sur sol reconstitué (sable). Le dispositif peut alors être drainé lorsque la perméabilité du sol est insuffisante, il doit alors s'agir de dispositifs exceptionnels ;
- les possibilités techniques de mise en œuvre des filières individuelles, avec notamment la prise en compte des problèmes posés par la superficie des parcelles attenantes, la topographie, l'occupation des parcelles, la présence d'exutoire en limite de propriété ;
- la sensibilité du milieu, c'est-à-dire la nécessaire protection des ressources en eau (nappes, rivières, ruisseaux, étangs) ;
- les problèmes relevants de l'hygiène publique et notamment les écoulements d'eaux usées dans les caniveaux ou les fossés conduisant à des nuisances sanitaires et olfactives ;
- les perspectives de développement communal et la prise en compte des zones constructibles du document d'urbanisme (POS, MARNU, PLU) ;

JB

- les aspects financiers liés à la réalisation pratique des différentes solutions envisageables : l'assainissement collectif coûte cher. Pour être économiquement supportable par la collectivité (donc par les utilisateurs), il est indispensable d'avoir un ratio "nombre de raccordements / linéaire de canalisation posée" le plus élevé possible. La limite économique se situe autour d'une valeur de 1 branchement pour 25 à 30 mètres de canalisations posées (en gravitaire). Au-delà de cette limite, il est économiquement préférable de maintenir les habitations en assainissement individuel.

Le zonage défini sur ces principes est donc un compromis qui doit permettre de répondre aux exigences imposées par la protection du milieu, la salubrité publique et le développement futur, tout en restant compatible avec les possibilités financières de la Commune.

2.4 Orientations retenues par la Commune

2.4.1 Secteurs en périphérie du centre

La Commune de BRIOUDE envisage de développer l'habitat sur certains secteurs en périphérie du Bourg (classés zone AU au PLU).

Après validation du Comité de Pilotage, ces secteurs ont été inclus au périmètre d'assainissement collectif futur.

L'urbanisation de plusieurs de ces secteurs permet d'envisager le raccordement de certaines zones actuellement dotées d'installation d'assainissement autonome : Champcheny, route de Lamothe.

2.4.2 Autres secteurs : Les Moulins, rue des Fonds Neuves, Chemin du Courgoux

Il n'est pas possible d'envisager une solution collective sur ces secteurs pour des raisons techniques et financières, à cause du faible nombre d'habitations et du dispersement de celles-ci.

En toute rigueur, pour les nouvelles constructions ou les réhabilitations, une étude préalable à la parcelle reste conseillée pour définir précisément le type d'épandage et les conditions de rejet.

Cependant, le secteur des Moulins est situé en zone inondable, il n'y aura donc pas de nouvelles constructions d'habitations.

Ces secteurs sont placés en zone **d'assainissement non collectif**.

JB

DEPARTEMENT DE LA HAUTE LOIRE

COMMUNE DE BRIOUDE

CARTE DE ZONAGE

Vu, le Commissaire-enquêteur
J. BOUDET

VALIDEE PAR LA MAIRIE

Ind.	Date	Nom	Modification	Vérifié
B	17/11/2005	J.MOLLIER	Mise à jour de la carte de zonage	ML.TEILLOT
A	01/06/2005	J.MOLLIER	Mise à jour de la carte de zonage	ML.TEILLOT
0	04/05/2005	J.BERNARD	Première saisie	ML.TEILLOT

Fond de Plan dressé par : Syndicat de gestion des eaux du Brivadois — Nom du fichier : 2005jbe_Brioude_Ass.dwg

ETUDE DE ZONAGE

Numéro de plan	1
Numéro d'étude	CH00711
Echelle	1/5000
Chef de projet	ML.TEILLOT

SAFEGE Environnement
Agence de CHAMALIERES
74 bis, Avenue des Thermes B.P.93
63404 CHAMALIERES CEDEX
Tél. 04 73 19 59 80
Fax. 04 73 19 59 89
E-mail. Agence.Chamalieres@safege.fr

LEGENDE

- Limite de la zone d'assainissement collectif actuelle
- Limite de la zone d'assainissement collectif future
- Réseau d'Eaux Unitaire existant
- Réseau d'Eaux Usées existant
- Réseau d'Eaux Pluviales existant
- Conduite de refoulement
- Fossé
- Regard d'Eaux Usées
- Regard d'Eaux Pluviales
- Regard double
- Fontaine
- Puits
- Puisard
- Grille ou avaloir
- Prise de fossé
- P.R. Poste de relevage
- D.O. Déversoir d'orage
- S. Surverse
- B.S. Bassin de stockage
- P. 2.10 Profondeur de Regard d'Eaux Pluviales
- P. 2.30 Profondeur de Regard d'Eaux Usées

N O E S

Poste
Rue Gustave Effel

Poste
Avenue d'Auvergne

Poste
St. Ferréol

Poste
du Cézallier

COMMUNE DE COHADE

COMMUNE DE BEAUMONT

COMMUNE DE LAMOTHE

COMMUNE DE LAMOTHE

Cne DE VIEILLE-BRIOUDE

SAINT-LAURENT-CHABREUGES

Réseaux d'assainissement de la commune de Brioude

Sans échelle
Source : SGEB, Novembre 2017

Légende :

- Réseau d'eaux usées
- Réseau d'eaux pluviales
- Réseau unitaire
- Refoulement

SERVICE DEPARTEMENTAL D'INCENDIE ET DE SECOURS Haute-Loire

Relevé de reconnaissance opérationnelle des points d'eau

Commune de BRIOUDE

Groupement Opérations / Prévision


Service Prévision

Numéro SDIS	Numéro SIAEP	Coordonnées		Type	Etat	Domaine	Adresse (Rue)	Adresse (LD)	Précisions	Observations	Capacité du château d'eau ou de la réserve en m3	Observations effectuées lors de la reconnaissance opérationnelle			Date de la reconnaissance opérationnelle	Défauts relevés lors du dernier contrôle hydraulique connu	Synthèse des défauts relevés
		Longitude	Latitude									Défaut(s) entraînant l'indisponibilité du point d'eau	Défaut(s) impliquant un emploi restreint du point d'eau	Défaut(s) n'empêchant pas à court terme l'utilisation du point d'eau			
1	1	03°22'56,46	45°17'44,95	BI 100	EMPLOI RESTREINT	Public	16, Rue Michel De L'Hospital		Angle Place De La Pomme		Inconnue				mercredi 20 avril 2016		Volume du réservoir inconnu
2	2	03°23'05,10	45°17'34,76	BI 100	EMPLOI RESTREINT	Public	Rue Du Commerce		Angle Rue Savaron		Inconnue				lundi 25 avril 2016		Volume du réservoir inconnu
3	3	03°23'12,01	45°17'32,35	BI 100	EMPLOI RESTREINT	Public	Place Eugène Gilbert		Angle Rue Du Paradis		Inconnue				mercredi 20 avril 2016		Volume du réservoir inconnu
4	4	03°23'15,68	45°17'28,36	BI 100	EMPLOI RESTREINT	Public	Rue Des Olliers		Angle Place Du Valla		Inconnue			BI changée mis en reccord de type keyser et vidange correctement (mail du CSP Brioude)	jeudi 29 décembre 2016		Volume du réservoir inconnu
5	5	03°23'09,06	45°17'37,68	BI 100	EMPLOI RESTREINT	Public	Rue De La République		Angle Place Lafayette		Inconnue				lundi 25 avril 2016		Volume du réservoir inconnu
6	6	03°23'09,42	45°17'24,86	BI 100	EMPLOI RESTREINT	Public	14, Avenue Léon Blum		A côté du cabinet d'assurances, face à la Chambre De Commerce Et D'Industrie		Inconnue				mercredi 20 avril 2016		Volume du réservoir inconnu
7	7	03°23'01,61	45°17'39,12	BI 100	EMPLOI RESTREINT	Public	Rue Pascal		Angle Rue Séguret		Inconnue				mercredi 20 avril 2016		Volume du réservoir inconnu
8	8	03°23'00,100	45°17'36,10	BI 100	EMPLOI RESTREINT	Public	22, Rue Du 4 Septembre		Devant la maison de Mandrin, angle Rue De La Ganivelle		Inconnue				mercredi 20 avril 2016		Volume du réservoir inconnu
9	9	03°22'59,16	45°17'32,53	BI 100	EMPLOI RESTREINT	Public	44, Rue Jules Maigne				Inconnue				lundi 25 avril 2016		Volume du réservoir inconnu - Caractéristiques hydrauliques inconnues
10	10	03°22'54,48	45°17'26,23	PI 100	EMPLOI RESTREINT	Public	Avenue Cochet De Saint Vallier		A l'entrée nord dans l'enceinte du Lycée Lafayette		Inconnue				mercredi 20 avril 2016		Volume du réservoir inconnu
11	11	03°23'27,02	45°17'35,09	PI 100	EMPLOI RESTREINT	Public	Rue Du 19 Mars 1962	Lotissement De La Gazelle			Inconnue				mercredi 20 avril 2016		Volume du réservoir inconnu
12	12	03°23'06,50	45°17'28,28	BI 100	EMPLOI RESTREINT	Public	Avenue Léon Blum		Face Résidence Saint Vallier		Inconnue				lundi 25 avril 2016		Volume du réservoir inconnu
13	13	03°22'24,02	45°17'35,16	PI 100	EMPLOI RESTREINT	Public	34, Rue De Prabouzou				Inconnue				mardi 19 avril 2016		Volume du réservoir inconnu
14	14	03°22'58,66	45°17'27,02	PI 100	EMPLOI RESTREINT	Public	Rue Jean Monnet		Côté ouest de la Résidence Saint Dominique		Inconnue			Végétation à nettoyer (visibilité, accessibilité)	mardi 19 avril 2016		Volume du réservoir inconnu - Caractéristiques hydrauliques inconnues
15	15	03°22'58,69	45°17'16,87	PI 100	EMPLOI RESTREINT	Public	26, Rue Pierre et Marie Curie		A l'entrée sud du Lycée Lafayette - A côté du Gréta du Val D'Allier		Inconnue			Bouchon(s) obturateur(s) manquant(s) (Bouchon(s) Ø 65 mm) - Capot manquant ou détérioré	mardi 19 avril 2016		Volume du réservoir inconnu
16	16	03°22'51,53	45°17'18,100	PI 100	EMPLOI RESTREINT	Public	Avenue Pasteur		A l'intérieur du Lycée Lafayette - Côté infirmerie		Inconnue				lundi 25 avril 2016		Volume du réservoir inconnu
17	17	03°23'34,12	45°17'01,97	PI 100	EMPLOI RESTREINT	Public	10, Rue De L'Estaret		A l'intérieur du site EREA - Côté ouest face à la Cuisine		Inconnue			Capot manquant ou détérioré	mercredi 20 avril 2016		Volume du réservoir inconnu
18	18	03°23'37,57	45°17'03,01	PI 100	EMPLOI RESTREINT	Public	8 et 10, Rue De L'Estaret		A l'intérieur du site EREA - A l'entrée		Inconnue			Capot manquant ou détérioré	mercredi 20 avril 2016		Volume du réservoir inconnu
19	19	03°22'53,61	45°17'06,61	PI 100	EMPLOI RESTREINT	Public	Rue Jules Guesde		Angle Rue Frédéric Mistral - Avenue Pasteur		Inconnue				mardi 19 avril 2016		Volume du réservoir inconnu
20	20	03°22'45,26	45°16'59,59	PI 100	EMPLOI RESTREINT	Public	Rue Jules Guesde		Angle Allée Jules Guesde		Inconnue				mardi 19 avril 2016		Volume du réservoir inconnu
21	21	03°22'54,16	45°17'19,93	PI 100	EMPLOI RESTREINT	Public	Avenue Cochet De Saint Vallier		A l'intérieur du Lycée Lafayette - Internat filles		Inconnue				lundi 25 avril 2016		Volume du réservoir inconnu
22	22	03°22'45,34	45°17'18,64	PI 100	EMPLOI RESTREINT	Public	3, Rue D'Estienne D'Orves				Inconnue				mardi 19 avril 2016		Volume du réservoir inconnu
23	23	03°22'04,01	45°17'32,75	PI 100	EMPLOI RESTREINT	Public	49, Rue Avenue Jean Moulin		Angle Rue De La Chaumière		Inconnue			Peinture à refaire ou couleur inadaptée (Peindre en rouge (Contacter le SDIS pour plus de précisions))	mardi 19 avril 2016		Volume du réservoir inconnu
24	24	03°22'52,43	45°17'24,54	PI 100	EMPLOI RESTREINT	Public	Avenue Cochet De Saint Vallier		A l'intérieur du Lycée Lafayette - Internat garçons		Inconnue				lundi 25 avril 2016		Volume du réservoir inconnu
25	25	03°22'19,27	45°17'26,63	PI 100	EMPLOI RESTREINT	Public	9, Rue Jean Moulin				Inconnue			Peinture à refaire ou couleur inadaptée (Peindre en rouge (Contacter le SDIS pour plus de précisions)) - Capot manquant ou détérioré (socle du PI à réhausser)	mardi 19 avril 2016		Volume du réservoir inconnu
26	26	03°22'18,26	45°17'23,60	PI 100	EMPLOI RESTREINT	Public	Avenue Jean Jaurès		Sud du HLM Les Platanes		Inconnue				mardi 19 avril 2016		Volume du réservoir inconnu
27	27	03°22'08,83	45°17'33,47	PI 100	EMPLOI RESTREINT	Public	7, Rue Du Commandant Judex Mazuel				Inconnue			PI à rehausser	mardi 19 avril 2016		Volume du réservoir inconnu
28		03°22'29,21	45°17'39,70	PI 100	EMPLOI RESTREINT	Public	Rue De Borie Darles		Devant L'Ecole La Borie D'Arles		Inconnue			Peinture à refaire ou couleur inadaptée (Peindre en rouge (Contacter le SDIS pour plus de précisions))	mardi 19 avril 2016		Volume du réservoir inconnu
29	29	03°22'19,67	45°17'49,24	PI 100	EMPLOI RESTREINT	Public	49, Avenue Edouard Herriot		Angle Rue De L'Abbé De Pradt		Inconnue				jeudi 21 avril 2016		Volume du réservoir inconnu
30		03°22'57,86	45°17'47,11	PI 70	INDISPONIBLE	Privé	Rue De Geste		A l'intérieur du Centre Hospitalier - Entrée sud - Maison du directeur		Inconnue	Impossibilité de raccordement totale (PI dans une enceinte clôturé)		Peinture à refaire ou couleur inadaptée (Peindre en rouge (Contacter le SDIS pour plus de précisions))	jeudi 21 avril 2016		Volume du réservoir inconnu
31	31	03°22'19,70	45°17'55,14	PI 100	EMPLOI RESTREINT	Public	11, Rue De Gravenot		Angle Rue Paul Guth		Inconnue			Peinture à refaire ou couleur inadaptée (Peindre en rouge (Contacter le SDIS pour plus de précisions))	jeudi 21 avril 2016		Volume du réservoir inconnu - Caractéristiques hydrauliques inconnues
32	32	03°22'29,28	45°17'52,51	PI 100	EMPLOI RESTREINT	Public	21, Rue Henri Pourrat		Angle Rue Gaspard Des Montagnes		Inconnue			Peinture à refaire ou couleur inadaptée (Peindre en rouge (Contacter le SDIS pour plus de précisions))	jeudi 21 avril 2016		Volume du réservoir inconnu
33	33	03°22'45,23	45°17'43,40	PI 100	EMPLOI RESTREINT	Public	Rue Jules Ferry		Angle Avenue Edouard Herriot		Inconnue				jeudi 21 avril 2016		Volume du réservoir inconnu
34	34	03°22'34,50	45°18'00,72	PI 100	EMPLOI RESTREINT	Public	7, Rue De Bel Air	Plateau De Gravenot	Angle Rue Gravenot		Inconnue				jeudi 21 avril 2016		Volume du réservoir inconnu
35	35	03°22'21,18	45°18'07,49	PI 100	EMPLOI RESTREINT	Public	41, Rue De Bel Air	Plateau De Gravenot			Inconnue			Capot manquant ou détérioré (système de fermeture du capot)	jeudi 21 avril 2016		Volume du réservoir inconnu

68	68	03°22'33,31	45°18'52,16	PI 100	EMPLOI RESTREINT	Public	Rue Lavoisier	ZA Le Breuil	Angle Rue Gustave Eiffel		Inconnue			Capot manquant ou détérioré - Peinture à refaire ou couleur inadaptée (Peindre en rouge (Contacter le SDIS pour plus de précisions))	mardi 26 avril 2016		Volume du réservoir inconnu
69	69	03°22'32,63	45°18'46,55	PI 100	EMPLOI RESTREINT	Public	Rue Lavoisier	ZA Le Breuil	Face aux Services Administratifs Défimode		Inconnue			Peinture à refaire ou couleur inadaptée (Peindre en rouge (Contacter le SDIS pour plus de précisions))	mardi 26 avril 2016		Volume du réservoir inconnu
70	70	03°22'56,57	45°17'32,24	PI 100	EMPLOI RESTREINT	Public	1, Boulevard Vercingétorix				Inconnue				mardi 26 avril 2016		Volume du réservoir inconnu
71	71	03°22'52,54	45°17'32,39	PI 70	EMPLOI RESTREINT	Public	Rue De La Visitation				Inconnue			Peinture à refaire ou couleur inadaptée (Peindre en rouge (Contacter le SDIS pour plus de précisions))	mercredi 20 avril 2016		Volume du réservoir inconnu
72		03°23'30,19	45°17'04,63	PI 100	EMPLOI RESTREINT	Public	35, Rue Voltaire	Lotissement L'Estaret			Inconnue			Peinture à refaire ou couleur inadaptée (Peindre en rouge (Contacter le SDIS pour plus de précisions))	mercredi 20 avril 2016		Volume du réservoir inconnu
73	73	03°23'16,04	45°17'33,76	PI 70	EMPLOI RESTREINT	Public	Rue Sous La Tranchée		A côté du Cinéma		Inconnue				mardi 26 avril 2016		Volume du réservoir inconnu
74	74	03°22'25,79	45°18'02,45	PI 100	EMPLOI RESTREINT	Public	Rue De Flandres Dunkerque		Angle Rue Suzanne Robaglia		Inconnue		Impossibilité de raccordement partiel (végétation à nettoyer, visibilité, accessibilité)		jeudi 21 avril 2016		Volume du réservoir inconnu - Caractéristiques hydrauliques inconnues
75		03°23'32,50	45°17'15,72	PI 100	EMPLOI RESTREINT	Public	1, Rue De L'Estaret		Angle Avenue De La Bageasse		Inconnue			Peinture à refaire ou couleur inadaptée (Peindre en rouge (Contacter le SDIS pour plus de précisions))	mercredi 20 avril 2016		Volume du réservoir inconnu
76	76	03°22'36,19	45°17'20,22	PI 100	EMPLOI RESTREINT	Public	Rue Rabelais	Centre De Secours Principal			Inconnue				mardi 19 avril 2016		Volume du réservoir inconnu
77		03°23'51,40	45°17'04,92	PI 100	EMPLOI RESTREINT	Public	Rue Jacques Brel	La Prade			Inconnue		Système de mise hors gel hors service (purge semi automatique inefficace socle du PI non fixé)	Capot manquant ou détérioré	mercredi 20 avril 2016		Volume du réservoir inconnu
78	78	03°23'15,00	45°17'53,23	PI 100	EMPLOI RESTREINT	Public		ZA La Croix Saint Isidore	Face à l'aire d'accueil des gens du voyage		Inconnue		Volant de manoeuvre absent ou détérioré	Bouchon(s) obturateur(s) manquant(s) (Bouchon(s) Ø 65 mm) - Capot manquant ou détérioré	mardi 19 avril 2016		Volume du réservoir inconnu
79	79	03°23'39,01	45°17'57,55	PI 100	EMPLOI RESTREINT	Public	Rue De La Croix Saint Isidore	ZA La Croix Saint Isidore	Vers la Station d'Epuration		Inconnue			Bouchon(s) obturateur(s) manquant(s) (Bouchon(s) Ø 65 mm)	mardi 26 avril 2016		Volume du réservoir inconnu - Caractéristiques hydrauliques inconnues
80	80	03°22'47,50	45°17'57,95	Puisard	DISPONIBLE	Public	Avenue D'Auvergne		Angle Avenue De La Gare, dans le Square	Appartient au groupe d'hydrants 097 080 094	Sans objet			Signalisation manquante ou inadaptée (Apposer une plaque de signalisation (Contacter le SDIS pour plus de précisions))	lundi 25 avril 2016		
81	81	03°22'54,30	45°17'49,78	PI 70	INDISPONIBLE	Privé	Rue Michel De L'Hospital		A l'intérieur du Centre Hospitalier - Face Administration		Inconnue	Hydrant supprimé			jeudi 21 avril 2016		Volume du réservoir inconnu
82	82	03°23'25,12	45°16'51,96	PI 100	EMPLOI RESTREINT	Public	Allée De La Croix Des Frères		Angle Rue Du Mont Mouchet		Inconnue				mercredi 20 avril 2016		Volume du réservoir inconnu - Caractéristiques hydrauliques inconnues
83		03°23'40,74	45°17'07,58	PI 70	EMPLOI RESTREINT	Public	8, Rue De La Mayasse				Inconnue			Peinture à refaire ou couleur inadaptée (Peindre en rouge (Contacter le SDIS pour plus de précisions))	mercredi 20 avril 2016		Volume du réservoir inconnu
84		03°23'24,72	45°17'09,100	PI 100	EMPLOI RESTREINT	Public	15, Rue Toine Bertrand				Inconnue			Peinture à refaire ou couleur inadaptée (Peindre en rouge (Contacter le SDIS pour plus de précisions))	mercredi 20 avril 2016		Volume du réservoir inconnu - Caractéristiques hydrauliques inconnues
85		03°23'20,94	45°17'20,40	PI 100	EMPLOI RESTREINT	Public	Rue Des Cordeliers		Angle Avenue de La Bageasse - A côté de la fontaine		Inconnue				mercredi 20 avril 2016		Volume du réservoir inconnu - Caractéristiques hydrauliques inconnues
86		03°22'28,52	45°18'21,53	BI 100	EMPLOI RESTREINT	Public	Rue Abel Jonget		Angle Rond-Point Rue Guynemer		Inconnue		Système de mise hors gel hors service (ne vidange pas)	Signalisation manquante ou inadaptée (Apposer une plaque de signalisation (Contacter le SDIS pour plus de précisions))	jeudi 21 avril 2016		Volume du réservoir inconnu
87		03°22'49,58	45°18'18,40	BI 100	EMPLOI RESTREINT	Public	30, Rue Du Reclus				Inconnue		Raccord non normalisé (Installer un raccord de type Keyser)		mercredi 3 avril 2013		Volume du réservoir inconnu - Caractéristiques hydrauliques inconnues
88		03°22'29,71	45°18'28,98	BI 100	EMPLOI RESTREINT	Public	5, Rue De La Fontaine Saint Julien				Inconnue			Signalisation manquante ou inadaptée (Apposer une plaque de signalisation Visibilité, accessibilité (Contacter le SDIS pour plus de précisions))	mardi 19 avril 2016		Volume du réservoir inconnu
89		03°23'15,86	45°17'51,86	BI 100	EMPLOI RESTREINT	Public	Avenue Pierre Mendès France	ZA La Croix Saint Isidore	Poste GDF		Inconnue		Système de mise hors gel hors service ne purge pas, ensablement		mardi 19 avril 2016		Volume du réservoir inconnu
90		03°23'05,71	45°17'30,52	BI 100	EMPLOI RESTREINT	Public	11, Place De La Chèvrerie				Inconnue				mardi 26 avril 2016		Volume du réservoir inconnu
91		03°23'32,21	45°16'47,96	BI 100	EMPLOI RESTREINT	Public	1, Chemin De Lachaud		Angle Avenue Du Velay		Inconnue			Signalisation manquante ou inadaptée (Apposer une plaque de signalisation (Contacter le SDIS pour plus de précisions))	mercredi 27 avril 2016		Volume du réservoir inconnu
92		03°23'03,98	45°17'31,52	BI 100	EMPLOI RESTREINT	Public	Place De La Pardige		Face Rue Sainte Croix - A côté parking des cycles		Inconnue				mercredi 20 avril 2016		Volume du réservoir inconnu - Caractéristiques hydrauliques inconnues
93		03°22'09,95	45°17'58,20	BI 100	EMPLOI RESTREINT	Public	Rue Jules Romain	Lotissement Du Cézallier	Angle Rue Louise Michel		Inconnue			Signalisation manquante ou inadaptée (Apposer une plaque de signalisation (Contacter le SDIS pour plus de précisions))	jeudi 21 avril 2016		Volume du réservoir inconnu - Caractéristiques hydrauliques inconnues
94		03°22'47,68	45°17'58,06	Point d'aspiration avec plate-forme	DISPONIBLE	Public	Avenue D'Auvergne		Angle Avenue De La Gare, dans le Square	Appartient au groupe d'hydrants 097 080 094	Sans objet			Signalisation manquante ou inadaptée (Apposer une plaque de signalisation (Contacter le SDIS pour plus de précisions))	lundi 25 avril 2016		
95		03°22'31,40	45°17'22,49	PI 100	EMPLOI RESTREINT	Public	Avenue Georges Pompidou	Lotissement Prabouzou	Angle Rue Des Jonquilles		Inconnue				mardi 19 avril 2016		Volume du réservoir inconnu
96		03°22'16,79	45°18'44,86	PI 2X100	EMPLOI RESTREINT	Public	Rue Julien Fayolle	ZA Louis Venioux	Côté nord est du site de la Compagnie Des Fromages Riches Monts		Inconnue				jeudi 21 avril 2016		Volume du réservoir inconnu
97		03°22'47,57	45°17'57,77	Réserve surface non libre	DISPONIBLE	Public	Avenue D'Auvergne		Angle Avenue De La Gare, dans le Square	Appartient au groupe d'hydrants 097 080 094	Inconnue >120			Signalisation manquante ou inadaptée (Apposer une plaque de signalisation (Contacter le SDIS pour plus de précisions))	lundi 25 avril 2016		
98		03°22'29,68	45°17'17,77	PI 100	EMPLOI RESTREINT	Public	Rue Des Jonquilles	Lotissement Prabouzou	Angle Rue Des Tulipes		Inconnue				mardi 19 avril 2016		Volume du réservoir inconnu
99		03°23'17,48	45°17'18,02	BI 100	EMPLOI RESTREINT	Public	40, Avenue Léon Blum		Entrée Centre Médical Astarte		Inconnue			Signalisation manquante ou inadaptée (Apposer une plaque de signalisation (Contacter le SDIS pour plus de précisions))	mercredi 20 avril 2016		Volume du réservoir inconnu

100		03°22'24,10	45°17'51,22	PI 100	EMPLOI RESTREINT	Public	Rue Gaspard Des Montagnes				Inconnue		Impossibilité de raccordement partiel (pause de protection autour du PI rendant impossible le raccordement sur la sortie en 100 mm)		jeudi 21 avril 2016		Volume du réservoir inconnu - Caractéristiques hydrauliques inconnues
101		03°22'52,03	45°17'51,07	PI 100	EMPLOI RESTREINT	Public	Rue Michel De L'Hospital		Angle Impasse Du Docteur Guillaume Cour		Inconnue				jeudi 21 avril 2016		Volume du réservoir inconnu
102		03°22'41,95	45°17'21,55	BI 100	EMPLOI RESTREINT	Public	4, Rue De La Paix	Plateau De Saint Laurent			Inconnue				mardi 19 avril 2016		Volume du réservoir inconnu - Caractéristiques hydrauliques inconnues
103		03°23'24,94	45°17'44,45	BI 100	EMPLOI RESTREINT	Public	Giratoire Louis Schwartz		Angle Avenue Pierre Mendès France		Inconnue				mardi 19 avril 2016		Volume du réservoir inconnu - Caractéristiques hydrauliques inconnues
104		03°23'21,48	45°17'33,97	PI 100	EMPLOI RESTREINT	Public	6, Rue Albert Masseboeuf				Inconnue				mercredi 20 avril 2016		Volume du réservoir inconnu - Caractéristiques hydrauliques inconnues
105		03°22'47,06	45°17'09,96	PI 100	EMPLOI RESTREINT	Public	10, Rue René Cassin				Inconnue				mardi 19 avril 2016		Volume du réservoir inconnu - Caractéristiques hydrauliques inconnues
106		03°24'01,48	45°17'31,92	Point d'aspiration avec plate-forme	DISPONIBLE	Public	Route Du Pont De Bois	Moulin Du Dardelin		Cours d'eau L'Allier	Inépuisable				mardi 26 avril 2016		
107		03°24'04,03	45°17'32,60	BI 65	EMPLOI RESTREINT	Public	Route Du Pont Du Bois	Moulin Du Dardelin			Inconnue		Système de mise hors gel hors service (ne vidange pas)	Signalisation manquante ou inadaptée (Apposer une plaque de signalisation (Contacter le SDIS pour plus de précisions))	mardi 26 avril 2016		Volume du réservoir inconnu - Caractéristiques hydrauliques inconnues
108		03°22'37,42	45°17'14,78	PI 100	EMPLOI RESTREINT	Public	Rue Des Crouzettes	Lotissement Les Crouzettes	Angle Avenue Geoges Pompidou		Inconnue				mardi 19 avril 2016		Volume du réservoir inconnu - Caractéristiques hydrauliques inconnues
109		03°22'30,07	45°17'11,69	PI 100	EMPLOI RESTREINT	Public	Rue Des Crouzettes	Lotissement Les Crouzettes	Angle Rue De Champcheny		Inconnue				mardi 19 avril 2016		Volume du réservoir inconnu - Caractéristiques hydrauliques inconnues
110		03°22'23,95	45°18'19,58	PI 100	EMPLOI RESTREINT	Public	Rue Abel Jonget		A côté entrée livraisons Gédimat		Inconnue				jeudi 21 avril 2016		Volume du réservoir inconnu - Caractéristiques hydrauliques inconnues
111		03°23'49,78	45°17'06,43	PI 100	EMPLOI RESTREINT	Public		Lotissement Les Jardins De La Bageasse	A l'entrée du Lotissement		Inconnue				mercredi 20 avril 2016		Volume du réservoir inconnu - Caractéristiques hydrauliques inconnues
112		03°23'07,30	45°17'33,43	BI 100	EMPLOI RESTREINT	Public	18, Rue D'Alsace	Centre Ville	Face à la Place Saint Jean à côté de la fontaine		Inconnue			Signalisation manquante ou inadaptée (Apposer une plaque de signalisation (Contacter le SDIS pour plus de précisions))	mercredi 20 avril 2016		Volume du réservoir inconnu - Caractéristiques hydrauliques inconnues
113		03°23'02,40	45°17'42,25	BI 100	EMPLOI RESTREINT	Public	3, Rue Des Francs Maçons	Centre Ville	Angle Rue De La Monnaie		Inconnue		Raccord non normalisé (Installer un raccord de type Keyser)		mercredi 20 avril 2016		Volume du réservoir inconnu - Caractéristiques hydrauliques inconnues
114		03°23'52,58	45°17'02,65	PI 100	EMPLOI RESTREINT	Public	Avenue De La Bageasse		Centre Aqualudique L'Aquabulle		Inconnue				mercredi 27 avril 2016		Volume du réservoir inconnu - Caractéristiques hydrauliques inconnues
115		03°22'29,17	45°17'47,29	PI 100	EMPLOI RESTREINT	Public	Rue Eugène Vivier		Face au N°1		Inconnue				jeudi 21 avril 2016		Volume du réservoir inconnu - Caractéristiques hydrauliques inconnues

36	36	03°22'49,26	45°17'54,85	PI 100	EMPLOI RESTREINT	Public	1, Avenue De La Gare		Angle Rue Ferdinand De Lesseps		Inconnue			Peinture à refaire ou couleur inadaptée (Peindre en rouge (Contacter le SDIS pour plus de précisions))	mardi 26 avril 2016		Volume du réservoir inconnu
37	37	03°22'43,61	45°18'07,16	PI 100	EMPLOI RESTREINT	Public	Rue Guynemer		A côté du Poste EDF dans le square		Inconnue			Végétation à nettoyer (visibilité, accessibilité)	jeudi 21 avril 2016		Volume du réservoir inconnu - Caractéristiques hydrauliques inconnues
38		03°22'36,19	45°18'12,74	PI 70	EMPLOI RESTREINT	Public	Rue Guynemer		Dans l'enceinte de la Société Aubrilam		Inconnue		Non accessible en toutes circonstances (à l'intérieur du site cloture Aubrilam)	Capot manquant ou détérioré	jeudi 21 avril 2016		Volume du réservoir inconnu - Débit insuffisant
39	39	03°22'13,80	45°18'37,01	PI 100	EMPLOI RESTREINT	Public	8, Rue De Chomaget		Angle Rue Guynemer		Inconnue				jeudi 21 avril 2016		Volume du réservoir inconnu
40	40	03°22'18,62	45°18'31,54	PI 100	EMPLOI RESTREINT	Public	1, Rue Jean Curabet		Angle Rue Guynemer		Inconnue			Peinture à refaire ou couleur inadaptée (Peindre en rouge (Contacter le SDIS pour plus de précisions))	jeudi 21 avril 2016		Volume du réservoir inconnu
41	41	03°22'17,15	45°18'50,00	PI 100	EMPLOI RESTREINT	Public	Rue Julien Fayolle	ZA Louis Venioux	Angle Rue Hélène Bouchet		Inconnue				jeudi 21 avril 2016		Volume du réservoir inconnu
42		03°23'24,50	45°16'59,95	PI 100	EMPLOI RESTREINT	Public	Rue Du Mont Mouchet		Angle Rue De La Poudrière		Inconnue			Peinture à refaire ou couleur inadaptée (Peindre en rouge (Contacter le SDIS pour plus de précisions))	mercredi 20 avril 2016		Volume du réservoir inconnu - Caractéristiques hydrauliques inconnues
43	43	03°22'32,23	45°18'23,98	PI 100	EMPLOI RESTREINT	Public	Rue Abel Jonget	ZA Saint Ferréol	Face à Carrefour Market		Inconnue				jeudi 21 avril 2016		Volume du réservoir inconnu
44		03°23'17,95	45°16'55,20	PI 100	EMPLOI RESTREINT	Public	18, Rue De La Poudrière	Lotissement La Poudrière			Inconnue				mercredi 20 avril 2016		Volume du réservoir inconnu
45		03°23'08,41	45°16'54,16	PI 100	EMPLOI RESTREINT	Public	Rue De Mazerat				Inconnue				mercredi 20 avril 2016		Volume du réservoir inconnu - Caractéristiques hydrauliques inconnues
46		03°22'23,27	45°18'54,50	PI 100	EMPLOI RESTREINT	Public	Impasse De Bagorne	ZA Louis Venioux	Parking Meubles BUT		Inconnue			Peinture à refaire ou couleur inadaptée (Peindre en rouge (Contacter le SDIS pour plus de précisions))	mardi 26 avril 2016		Volume du réservoir inconnu
47	47	03°22'42,35	45°18'27,04	PI 100	EMPLOI RESTREINT	Public	6, Rue Emile Zola				Inconnue			Bouchon(s) obturateur(s) manquant(s) (Bouchon(s) Ø 65 mm) - Peinture à refaire ou couleur inadaptée (Peindre en rouge (Contacter le SDIS pour plus de précisions))	mardi 26 avril 2016		Volume du réservoir inconnu
48	48	03°22'49,33	45°18'04,68	PI 100	EMPLOI RESTREINT	Public	7, Rue Emile Barbet		Face au magasin Totem Déco		Inconnue				jeudi 21 avril 2016		Volume du réservoir inconnu
49	49	03°22'52,68	45°18'00,11	PI 100	EMPLOI RESTREINT	Public	Rue De La Croix Du Reclus		Devant établissements Chambriard - Poste EDF		Inconnue		Impossibilité de raccordement partielle (végétation empçechant l'ouverture complète du capot, visibilité, accessibilité)	Peinture à refaire ou couleur inadaptée (Peindre en rouge (Contacter le SDIS pour plus de précisions))	jeudi 21 avril 2016		Volume du réservoir inconnu
50	50	03°22'55,34	45°17'56,90	PI 70	EMPLOI RESTREINT	Public	Rue De La Croix Du Reclus		Devant Pommier Ambulances Brivadoises		Inconnue			Bouchon(s) obturateur(s) manquant(s) (Bouchon(s) Ø 40 mm)	mardi 26 avril 2016		Volume du réservoir inconnu
51	51	03°23'26,45	45°17'50,24	PI 100	EMPLOI RESTREINT	Public	Rue De La Croix Saint Isidore		Face au Gymnase Municipal - Aux Abattoirs		Inconnue			Capot manquant ou détérioré (système de fermeture) - Peinture à refaire ou couleur inadaptée (Peindre en rouge (Contacter le SDIS pour plus de précisions))	mardi 26 avril 2016		Volume du réservoir inconnu
52	52	03°22'16,64	45°18'01,22	PI 100	EMPLOI RESTREINT	Public	Rue Jules Romain		A côté de l'abri bus		Inconnue		Système de mise hors gel hors service (purge semi automatique inefficace)	Capot manquant ou détérioré	jeudi 21 avril 2016		Volume du réservoir inconnu - Caractéristiques hydrauliques inconnues
53		03°23'27,74	45°17'52,12	PI 70	EMPLOI RESTREINT	Public	Rue De La Croix Saint Isidore		Parc Des Sports Docteur Jalenques - Vers les escaliers accès tribune		Inconnue			Bouchon(s) obturateur(s) manquant(s) (Bouchon(s) Ø 40 mm) - Peinture à refaire ou couleur inadaptée (Peindre en rouge (Contacter le SDIS pour plus de précisions))	mardi 26 avril 2016		Volume du réservoir inconnu
54	54	03°22'43,03	45°17'29,72	PI 100	EMPLOI RESTREINT	Public	48, Boulevard Desaix				Inconnue			Peinture à refaire ou couleur inadaptée (Peindre en rouge (Contacter le SDIS pour plus de précisions))	lundi 25 avril 2016		Volume du réservoir inconnu
55	55	03°22'50,02	45°17'39,26	PI 100	EMPLOI RESTREINT	Public	8, Boulevard Desaix		Face à la DDT		Inconnue				lundi 25 avril 2016		Volume du réservoir inconnu
56	56	03°22'51,35	45°17'48,12	PI 100	EMPLOI RESTREINT	Public	28, Avenue Victor Hugo				Inconnue			Peinture à refaire ou couleur inadaptée (Peindre en rouge (Contacter le SDIS pour plus de précisions)) - Capot manquant ou détérioré (système de fermeture)	jeudi 21 avril 2016		Volume du réservoir inconnu
57	57	03°22'34,50	45°18'06,26	PI 100	EMPLOI RESTREINT	Public	67, Avenue De La Gare				Inconnue				jeudi 21 avril 2016		Volume du réservoir inconnu
58	58	03°23'05,57	45°17'44,52	PI 100	EMPLOI RESTREINT	Public	13, Rue Du 14 Juillet		Angle Rue Des Basses Maisons		Inconnue				mardi 26 avril 2016		Volume du réservoir inconnu
59	59	03°22'26,33	45°18'11,92	PI 100	EMPLOI RESTREINT	Public	97, Avenue De La Gare		A côté de l'atelier d'ébenisterie		Inconnue			Capot manquant ou détérioré	jeudi 21 avril 2016		Volume du réservoir inconnu - Caractéristiques hydrauliques inconnues
60	60	03°22'25,43	45°18'17,86	PI 100	INDISPONIBLE	Public		ZA Le Poteau Moderne	Dans le terrain vague, à côté de la maison		Inconnue	Hydrant supprimé			jeudi 4 avril 2013		Volume du réservoir inconnu
61	61	03°22'54,52	45°17'47,80	PI 100	EMPLOI RESTREINT	Public	Rue Michel De L'Hospital		Entrée Centre Hospitalier		Inconnue				mercredi 20 avril 2016		Volume du réservoir inconnu
62	62	03°22'37,99	45°18'11,99	PI 100	EMPLOI RESTREINT	Public	Rue Guynemer		Devant parc Direction Massif Central		Inconnue				jeudi 21 avril 2016		Volume du réservoir inconnu
63	63	03°22'59,59	45°17'50,28	PI 100	EMPLOI RESTREINT	Privé	Rue De La Croix Du Reclus		A l'intérieur du Centre Hospitalier - Face à l'Accueil sur le parking		Inconnue		Impossibilité de raccordement partielle (Stationnement gênant de véhicules)	Peinture à refaire ou couleur inadaptée (Peindre en rouge (Contacter le SDIS pour plus de précisions))	jeudi 21 avril 2016		Volume du réservoir inconnu
64	64	03°22'40,51	45°18'17,93	PI 100	EMPLOI RESTREINT	Public	22, Rue Emmanuel Chatillon	Le Reclus	Angle Avenue D'Auvergne		Inconnue			Bouchon(s) obturateur(s) manquant(s) (Bouchon(s) Ø 65 mm) - Peinture à refaire ou couleur inadaptée (Peindre en rouge (Contacter le SDIS pour plus de précisions))	mardi 26 avril 2016		Volume du réservoir inconnu
65	65	03°22'34,64	45°18'31,54	PI 100	EMPLOI RESTREINT	Public	112, Avenue D'Auvergne		Angle Rue De La Plaine		Inconnue			Peinture à refaire ou couleur inadaptée (Peindre en rouge (Contacter le SDIS pour plus de précisions))	mardi 19 avril 2016		Volume du réservoir inconnu
66	66	03°22'29,64	45°18'40,97	PI 100	EMPLOI RESTREINT	Public	Avenue D'Auvergne		Devant la Compagnie des Fromages Et Riches Monts		Inconnue			Peinture à refaire ou couleur inadaptée (Peindre en rouge (Contacter le SDIS pour plus de précisions))	mardi 26 avril 2016		Volume du réservoir inconnu
67	67	03°22'27,05	45°18'49,18	PI 100	EMPLOI RESTREINT	Public	Avenue D'Auvergne	ZA Le Breuil	A côté de Défimode Logistique		Inconnue			Peinture à refaire ou couleur inadaptée (Peindre en rouge (Contacter le SDIS pour plus de précisions))	mardi 26 avril 2016		Volume du réservoir inconnu

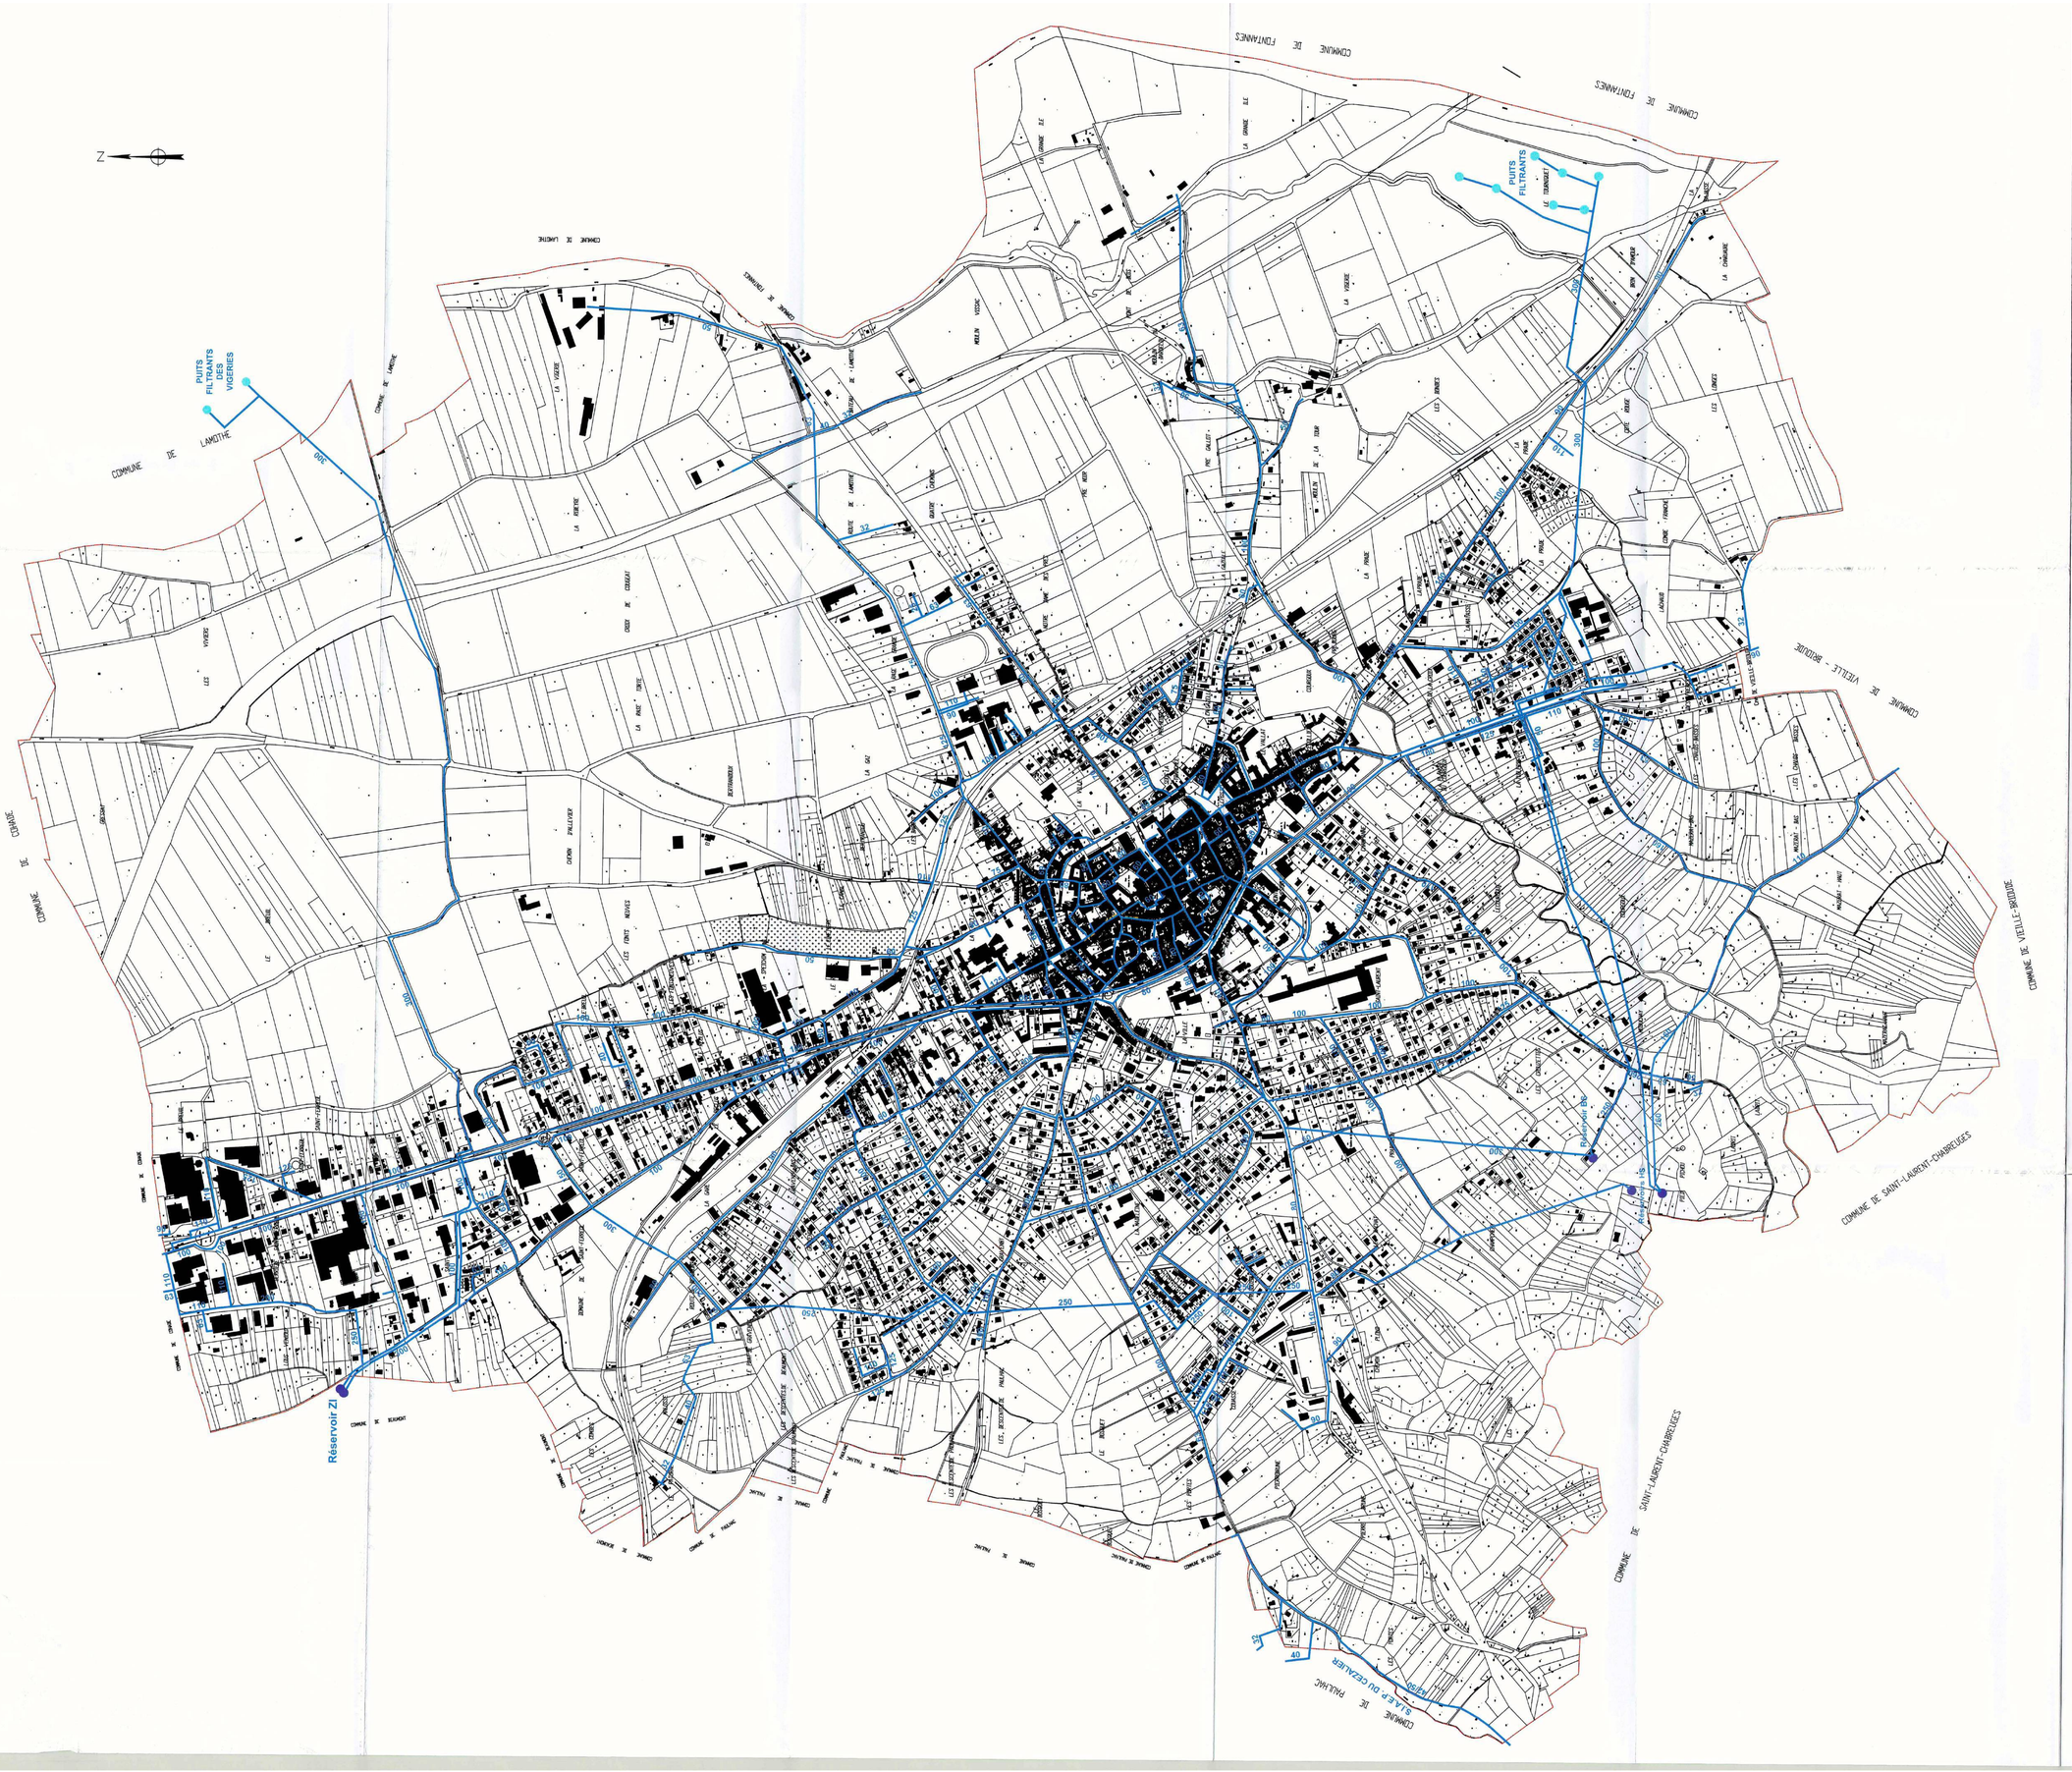

ECHELLE : 1/5000

LEGENDE

- Réseau d'eau
- Réservoirs
- Puits filtrants

BRIOUDE

DEPARTEMENT DE LA HAUTE-LOIRE

COMMUNE DE

BRIOUDE

PLU

PLAN LOCAL D'URBANISME

ANNEXES

PLAN DU RESEAU D'EAU

REVISION	MODIFICATIONS - REVISIONS PARTIELLES MISES A JOUR
PRESCRIPTION Délibération du Conseil Municipal du 29 - 06 - 2001	- 1
ARRET DE PROJET Délibération du Conseil Municipal du 02 - 07 - 2004	- 2 - 3
APPROBATION Délibération du Conseil Municipal du	- 4 - 5

04 JUIL. 2005

DEPARTEMENT DE LA HAUTE LOIRE

Communauté de Communes Brioude Sud Auvergne



PLUi arrêté le : 17 janvier 2023

PLUi approuvé le : 20 juin 2023

Plan Local d'Urbanisme Intercommunal (PLUi)


Pièce n°5-2 Annexes sanitaires

Commune de Chaniat

jusqu'à ogle Chaniat

PERIMETRE AGGLOMERATION D'ASSAINISSEMENT

Nom de l'agglomération :	Cne de CHANIAT
Code SANDRE agglo :	040000243055
Service gestionnaire :	SGEB

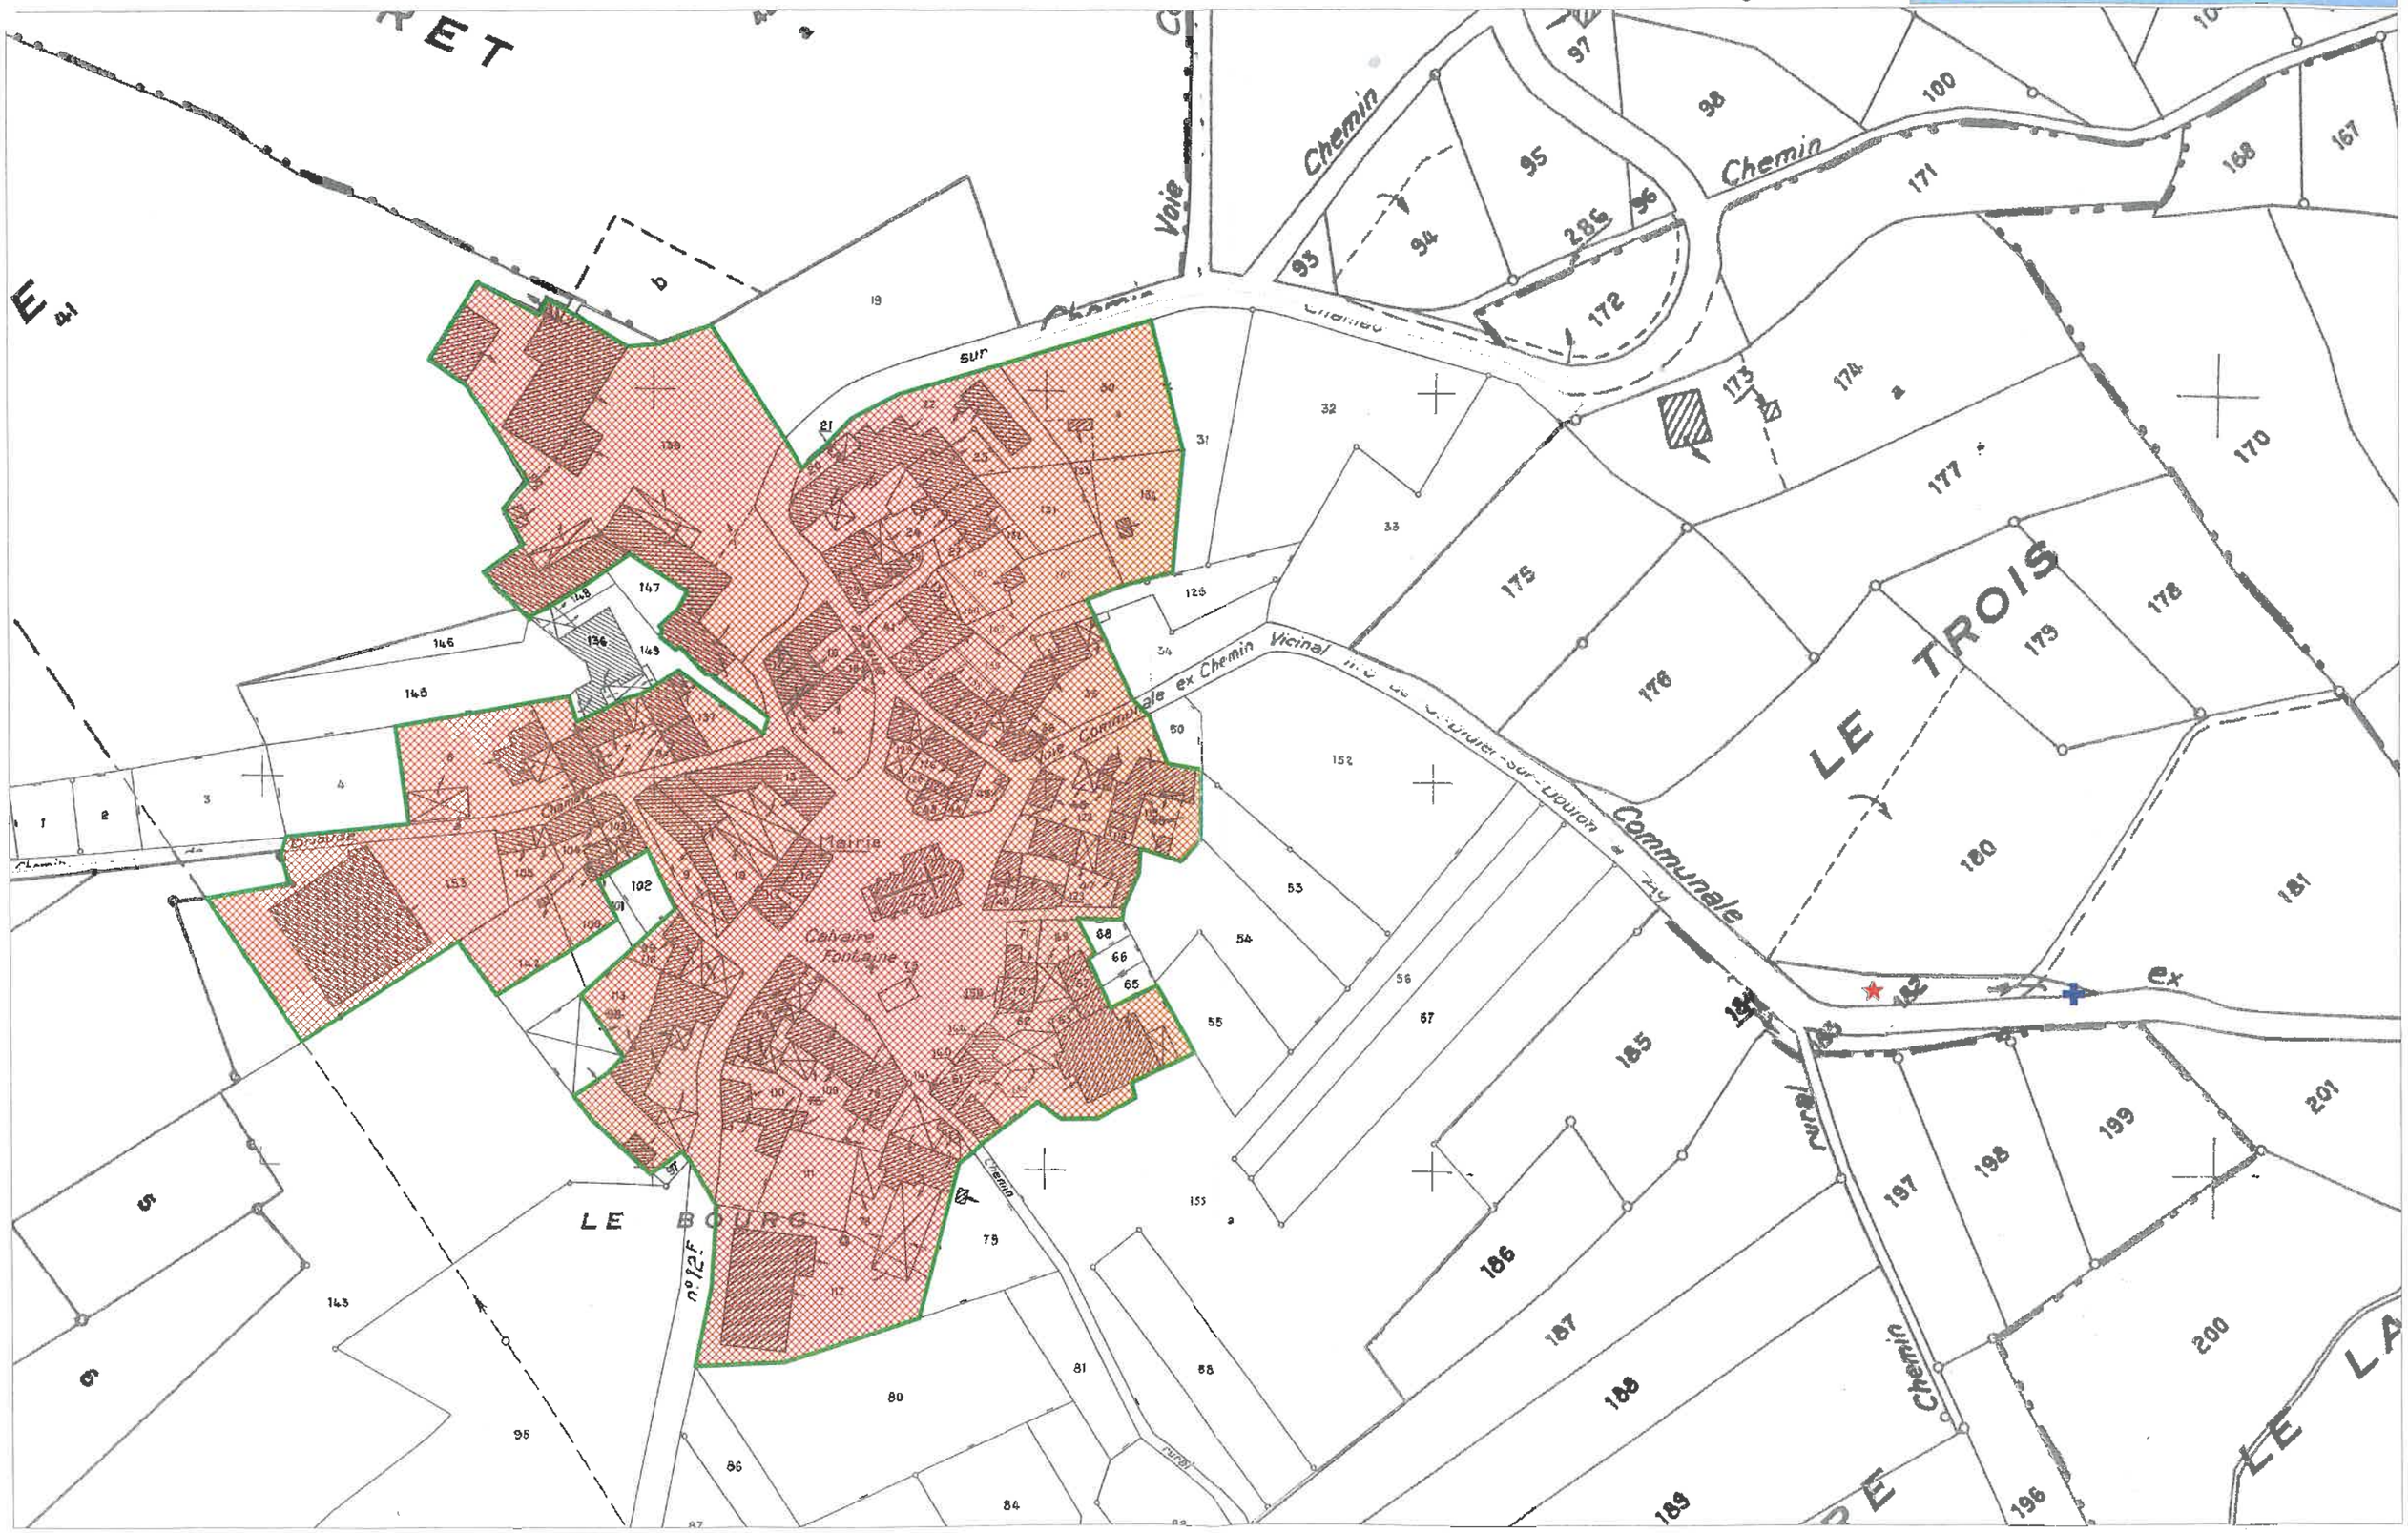


DIRECTION DEPARTEMENTALE DE L'EQUIPEMENT DE LA HAUTE LOIRE
COMMUNE DE
CHANIAT
ASSAINISSEMENT
DU BOURG DE
CHANIAT
PLAN DE RECOLEMENT
11, BOULEVARD DESAIX
43100 BRIOUDE
Chaniat
SECTION AC
Agrandissement de la Station

DEPARTEMENT DE LA HAUTE LOIRE

Communauté de Communes Brioude Sud Auvergne



PLUi arrêté le : 17 janvier 2023

PLUi approuvé le : 20 juin 2023

Plan Local d'Urbanisme Intercommunal (PLUi)

Pièce n°5-2 Annexes sanitaires

Commune de Cohade

Relevé de reconnaissance opérationnelle des points d'eau

Groupement Opérations / Prévision

Service Prévision

Commune de COHADE

200 m3

Numéro SDIS	Numéro SIAEP	Coordonnées		Type	Etat	Domaine	Adresse (Rue)	Adresse (LD)	Précisions	Observations	Capacité du château d'eau ou de la réserve en m3	Observations effectuées lors de la reconnaissance opérationnelle			Date de la reconnaissance opérationnelle	Défauts relevés lors du dernier contrôle hydraulique connu	Synthèse des défauts relevés
		Longitude	Latitude									Défaut(s) entrainant l'indisponibilité du point d'eau	Défaut(s) impliquant un emploi restreint du point d'eau	Défaut(s) n'empêchant pas à court terme l'utilisation du point d'eau			
1		03°22'27,30	45°20'15,54	PI 100	EMPLOI RESTREINT	Public	2, Rue Des Forges	Le Bourg	Angle Rue De L'Allier		Inconnue				mercredi 13 avril 2016		Volume du réservoir inconnu - Caractéristiques hydrauliques inconnues
2		03°21'53,96	45°19'56,42	PI 100	EMPLOI RESTREINT	Public	Rue Sous Les Vignes	Largelier	Face au N°2		Inconnue				mercredi 13 avril 2016		Volume du réservoir inconnu - Caractéristiques hydrauliques inconnues
3		03°22'15,89	45°19'33,82	PI 100	EMPLOI RESTREINT	Public	26, Rue Du Genièvre				Inconnue		Système de mise hors gel hors service (purge semi automatique inefficace socle du PI)	Capot manquant ou détérioré (socle du PI)	mercredi 13 avril 2016		Volume du réservoir inconnu - Caractéristiques hydrauliques inconnues
4		03°22'22,40	45°20'14,03	BI 100	EMPLOI RESTREINT	Public	Place De La Mairie	Le Bourg			Inconnue				mardi 12 avril 2016		Volume du réservoir inconnu - Caractéristiques hydrauliques inconnues
5		03°21'57,02	45°20'04,56	PI 100	EMPLOI RESTREINT	Public	9, Rue Du Monument	Largelier			Inconnue				mercredi 13 avril 2016		Volume du réservoir inconnu - Caractéristiques hydrauliques inconnues
6		03°22'02,75	45°19'56,03	PI 100	EMPLOI RESTREINT	Public	10, Rue De La Combe	Largelier	Angle Rue Traversière		Inconnue				mercredi 13 avril 2016		Volume du réservoir inconnu - Caractéristiques hydrauliques inconnues
7		03°22'21,54	45°19'19,08	PI 100	EMPLOI RESTREINT	Public	Rue Du Genièvre	Flageac	Angle Rue Du Breuil		Inconnue				mercredi 13 avril 2016		Volume du réservoir inconnu
8		03°22'14,70	45°19'23,38	PI 100	EMPLOI RESTREINT	Public	Rue Des Cyprès	Flageac	Face aux Meubles MG		Inconnue				mercredi 13 avril 2016		Volume du réservoir inconnu - Caractéristiques hydrauliques inconnues
9		03°21'24,95	45°21'13,21	PI 70	EMPLOI RESTREINT	Public	Route De Lubières	Ouillandre	Angle Rue Du Gray		Inconnue			Peinture à refaire ou couleur inadaptée (Peindre en rouge (Contacter le SDIS pour plus de précisions))	mercredi 13 avril 2016		Volume du réservoir inconnu - Caractéristiques hydrauliques inconnues
10		03°21'25,60	45°21'10,12	BI 100	EMPLOI RESTREINT	Public	Route De Lubières	Ouillandre	Angle Rue De La Bouchet		Inconnue				mercredi 13 avril 2016		Volume du réservoir inconnu - Caractéristiques hydrauliques inconnues
11		03°21'58,43	45°19'39,58	PI 100	EMPLOI RESTREINT	Public	1, Rue De La Côte	ZA Largelier	Devant l'entée des Etablissements Locaoutil		Inconnue			Capot manquant ou détérioré (PI à protéger par des arceaux)	jeudi 14 avril 2016		Volume du réservoir inconnu - Caractéristiques hydrauliques inconnues
12		03°22'14,09	45°19'07,86	PI 100	INDISPONIBLE	Public	Route De Clermont Ferrand	Les Vignauts			Inconnue	Hydrant ne delivrant pas d'eau (PI en implantation pas en service)			jeudi 14 avril 2016		Volume du réservoir inconnu - Caractéristiques hydrauliques inconnues
13		03°22'21,25	45°19'28,13	PI 100	EMPLOI RESTREINT	Public	22, Rue Du Pouveret	Flageac	Angle Allée Du Pouveret		Inconnue				mercredi 13 avril 2016		Volume du réservoir inconnu - Caractéristiques hydrauliques inconnues
14		03°22'14,77	45°18'59,90	PI 100	EMPLOI RESTREINT	Public	Rue Des Vignauts	Les Vignauts	Au nord est des Etablissements Estic Maillot		Inconnue			Bouchon(s) obturateur(s) manquant(s) (Bouchon(s) Ø 65 mm)	jeudi 14 avril 2016		Volume du réservoir inconnu - Caractéristiques hydrauliques inconnues
15		03°22'02,53	45°20'07,94	PI 100	EMPLOI RESTREINT	Public	1, Rue Du Monument	Largelier			Inconnue				mercredi 13 avril 2016		Volume du réservoir inconnu - Caractéristiques hydrauliques inconnues
16		03°22'04,48	45°19'26,47	PI 2X100	INDISPONIBLE	Public	Rue De La Côte	ZA Largelier		PI sur le réseau d'eau	600	PI inutilisable (mise en eau délicate)			mercredi 13 mars 2013		Caractéristiques hydrauliques inconnues
17		03°21'34,24	45°21'10,04	Réserve surface non libre	DISPONIBLE	Public	Rue Des Ravioures	Ouillandre		Appartient au groupe d'hydrants 017 032 025	120			Signalisation manquante ou inadaptée (Apposer une plaque de signalisation (Contacter le SDIS pour plus de précisions))	mercredi 13 avril 2016		
18		03°22'24,96	45°19'00,30	PI 100	EMPLOI RESTREINT	Public	12, Impasse Des Pierrailles				Inconnue				jeudi 14 avril 2016		Volume du réservoir inconnu - Caractéristiques hydrauliques inconnues
19		03°21'59,76	45°19'34,97	PI 100	EMPLOI RESTREINT	Public	6, Rue De La Côte	ZA Largelier	Devant l'entrée d'Euréa Coop		Inconnue			Bouchon(s) obturateur(s) manquant(s) (Bouchon(s) Ø 65 mm)	jeudi 14 avril 2016		Volume du réservoir inconnu - Caractéristiques hydrauliques inconnues
20		03°22'01,67	45°19'30,61	PI 100	EMPLOI RESTREINT	Public	10, Rue De La Côte	ZA Largelier			Inconnue				jeudi 14 avril 2016		Volume du réservoir inconnu - Caractéristiques hydrauliques inconnues
21		03°22'03,43	45°19'26,51	PI 100	EMPLOI RESTREINT	Public	Rue De La Côte	ZA Largelier	Face à la réserve incendie		Inconnue				jeudi 14 avril 2016		Volume du réservoir inconnu - Caractéristiques hydrauliques inconnues
22		03°22'05,92	45°19'21,29	PI 100	EMPLOI RESTREINT	Public	Rue De La Côte	ZA Largelier	En face des Etablissements Caillaud-Bourleyre		Inconnue				jeudi 14 avril 2016		Volume du réservoir inconnu - Caractéristiques hydrauliques inconnues
23		03°22'12,65	45°19'20,42	PI 100	EMPLOI RESTREINT	Public	Rue De La Côte	ZA Largelier	Angle Route De Clermont Ferrand		Inconnue			Capot manquant ou détérioré (fixation socle)	jeudi 14 avril 2016		Volume du réservoir inconnu - Caractéristiques hydrauliques inconnues
24		03°22'05,45	45°19'26,36	Réserve surface non libre	INDISPONIBLE	Public	Rue De La Côte 54 dec.	ZA Largelier		Appartient au groupe d'hydrants 16 24 31 36 43	600	Réservoi Incendie vide inutilisable (Bâche probablement percée) Importante végétation		Signalisation manquante ou inadaptée (Apposer une plaque de signalisation (Contacter le SDIS pour plus de précisions))	jeudi 14 avril 2016		
25		03°21'33,84	45°21'10,44	Point d'aspiration avec plate-forme	DISPONIBLE	Public	Rue Des Ravioures	Ouillandre		Appartient au groupe d'hydrants 017 032 025	Sans objet				mercredi 13 avril 2016		
26		03°22'11,06	45°19'46,16	PI 100	EMPLOI RESTREINT	Public	36, Rue De La Combe	Largelier			Inconnue				mercredi 13 avril 2016		Volume du réservoir inconnu - Caractéristiques hydrauliques inconnues
27		03°22'18,08	45°20'14,57	PI 100	EMPLOI RESTREINT	Public	8, Route d'Ouillandre	Le Bourg	Angle Rue Du Maraguet St Fereol		Inconnue			Peinture à refaire ou couleur inadaptée (Peindre en rouge (Contacter le SDIS pour plus de précisions))	mercredi 13 avril 2016		Volume du réservoir inconnu - Caractéristiques hydrauliques inconnues
28		03°22'25,03	45°20'19,32	PI 100	EMPLOI RESTREINT	Public	11, Rue Du Stade	Le Bourg			Inconnue				mercredi 13 avril 2016		Volume du réservoir inconnu - Caractéristiques hydrauliques inconnues
29		03°22'21,90	45°20'09,49	PI 100	EMPLOI RESTREINT	Public	2, Rue De La Tendrette	Le Bourg	Angle Rue du Clos ?		Inconnue				mercredi 13 avril 2016		Volume du réservoir inconnu - Caractéristiques hydrauliques inconnues
30		03°22'16,93	45°19'12,76	PI 100	EMPLOI RESTREINT	Public	9, Route De Clermont Ferrand	Conchette	Entrée de la Pépinière Et Hôtel D'Entreprise		Inconnue				jeudi 14 avril 2016		Volume du réservoir inconnu - Caractéristiques hydrauliques inconnues
31		03°22'04,37	45°19'26,44	PI 2X100	INDISPONIBLE	Public	Rue De La Côte	ZA Largelier		PI sur le réseau d'eau	600	PI inutilisable (mise en eau délicate)			jeudi 14 avril 2016		Caractéristiques hydrauliques inconnues

32		03°21'33,98	45°21'10,51	Colonne fixe d'aspiration de 100	DISPONIBLE	Public	Rue Des Raviouras	Ouillandre		Appartient au groupe d'hydrants 017 032 025	120				mercredi 13 avril 2016		
33		03°22'49,84	45°19'35,26	Point d'aspiration avec plate-forme	DISPONIBLE	Public		Crisplat	Sud du village	Appartient au groupe d'hydrants 033 034 035	Sans objet			Signalisation manquante ou inadaptée (Apposer une plaque de signalisation (Contacter le SDIS pour plus de précisions))	mercredi 13 avril 2016		
34		03°22'49,55	45°19'34,68	Réserve surface non libre	DISPONIBLE	Public		Crisplat		Appartient au groupe d'hydrants 033 034 035	120				mercredi 13 avril 2016		
35		03°22'49,73	45°19'35,04	Colonne fixe d'aspiration de 100	DISPONIBLE	Public		Crisplat		Appartient au groupe d'hydrants 033 034 035	Sans objet				mercredi 13 avril 2016		
36		03°22'04,51	45°19'26,18	Point d'aspiration avec plate-forme	DISPONIBLE	Public	Rue De La Côte	ZA Largelier		Appartient au groupe d'hydrants 16 24 31 36 43	Sans objet			Signalisation manquante ou inadaptée (Apposer une plaque de signalisation (Contacter le SDIS pour plus de précisions)) - Végétation à nettoyer	jeudi 14 avril 2016		
37		03°22'19,45	45°18'55,98	PI 100	EMPLOI RESTREINT	Public	Impasse De Bagorne	ZA Louis Venioux	Face au Magasin But		Inconnue			Peinture à refaire ou couleur inadaptée (Peindre en rouge (Contacter le SDIS pour plus de précisions))	jeudi 14 avril 2016		Volume du réservoir inconnu - Caractéristiques hydrauliques inconnues
38		03°22'05,45	45°19'52,21	PI 100	EMPLOI RESTREINT	Public	20, Rue De La Combe	La Combe			Inconnue				mercredi 13 avril 2016		Volume du réservoir inconnu - Caractéristiques hydrauliques inconnues
39		03°22'02,24	45°19'26,54	Réserve surface libre	INDISPONIBLE	Privé Mostef	12, Rue De La Côte	ZA Largelier	Entrée dépôt Défi Mode	Appartient au groupe d'hydrants 039 040 041 042	200	Impossibilité de raccordement totale (Mise en aspiration impossible portail d'accès cadenassé pas d'accès aux brides d'aspiration installer un cadenas "pomper" (Contacter le SDIS pour plus de précisions))		Signalisation manquante ou inadaptée (Apposer une plaque de signalisation (Contacter le SDIS pour plus de précisions))	jeudi 14 avril 2016		
40		03°22'03,14	45°19'26,98	Colonne fixe d'aspiration de 100	INDISPONIBLE	Privé "	12, Rue De La Côte	ZA Largelier	Entrée dépôt Défi Mode	Appartient au groupe d'hydrants 039 040 041 042	Sans objet	Non accessible en toutes circonstances (fermée par une chaîne avec un cadenas), Mise en aspiration impossible			jeudi 14 avril 2016		
41		03°22'02,17	45°19'26,80	Colonne fixe d'aspiration de 100	INDISPONIBLE	Privé "	12, Rue De La Côte	ZA Largelier	Entrée dépôt Défi Mode	Appartient au groupe d'hydrants 039 040 041 042	Sans objet	Non accessible en toutes circonstances (fermée par une chaîne avec un cadenas), Mise en aspiration impossible			mercredi 13 mars 2013		
42		03°22'02,60	45°19'27,08	Point d'aspiration avec plate-forme	DISPONIBLE	Privé	12, Rue De La Côte	ZA Largelier	Entrée dépôt Défi Mode	Appartient au groupe d'hydrants 039 040 041 042	Sans objet			Signalisation manquante ou inadaptée (Apposer une plaque de signalisation (Contacter le SDIS pour plus de précisions))	mercredi 13 mars 2013		
43		03°22'04,69	45°19'26,51	Colonne fixe d'aspiration de 100	INDISPONIBLE	Public	Rue De La Côte	ZA De Largelier		Appartient au groupe d'hydrants 16 24 31 36 43	Sans objet	RI vide (bâches percées)			jeudi 26 mai 2016		

PI 100 Public angle rte de clermont et rue de cacherat avant le n°3 de la rue de cacherat LARGELIER

DEPARTEMENT DELA HAUTE LOIRE

Commune de COHADE

CARTE DE ZONAGE

VALIDEE PAR LA MAIRIE

Acte rendu éxecutoire le 03.04.2006
en Sous-Préfecture de Brioude
A Cohade, le 18.04.2006

Le Maire

MAIRIE de COHADE 43100 Hte-Loire

REV.	DATE	DESSINE PAR	VERIFIE PAR	OBJET DE LA REVISION
DESSINE LE : Novembre 2004		PAR : K. RUSAK		VERIFIE PAR : O. JOURNIAC
N° d'affaire : CH00622	Fichier : Cohade_réseaux.dwg / Zonage 5000		ECHELLE : 1/5000	PLAN N°

SAUNIER Environnement
Ingénieurs Conseils
Agence de Chamalières
74 bis , avenue des Thermes
B.P 93
63404 CHAMALIERES CEDEX
Tel : 04.73.19.59.80
Fax : 04.73.19.59.89
E.Mail : Agence.Chamalieres@saunier-envt.fr

3

LEGENDE:
- PERIMETRE D'ASSAINISSEMENT COLLECTIF ACTUEL
- PERIMETRE D'ASSAINISSEMENT COLLECTIF FUTUR

N

COMMUNE DE VERGONGHEON
COMMUNE DE D' AZERAT
COMMUNE DE BOURNONCLE-SAINT-PIERRE
COMMUNE DE BEAUMONT
COMMUNE DE BRIOUDE
COMMUNE DE LAMOTHE

Les Crozes, Le Gray, Les Portes, Les Bonoures, OUILLANDRE, Favette, Champs de Barrey, Le Beau, Malcote, La Sétirée, La Mine, L'Eglise du Chambon, Champ Pointu, La Grave, La Sagne, Le Poché, Le Pré du Rat, Champ de Loche, Le Moulin de l'Or, Le Bouzellerand, Le Présent, Champs Ronds, Champs de Martin, Terroir d'Allier, Les Vignaroux, Les Madoix, Ranche Aussée, Champs du Chêne, Les Salres, Les Fonzeaux, La Bielle, Champ Vert, La Planèze, La Côte Blanche, Les Guillaumettes, La Tenaillette, Les Lignaux, Le Noyer, Le Vigeat, Le Verdier, La Gaffotte, Le Pradou, LAGELISE, La Cime du Lieu, La Dême, Le Grand Champ, Le Champ de la Blanche, La Réparation, Le Mouraud, Cachérat, Le Miroir, La Regrette, Les Chaudes Basses, Les Chaudes Hautes, Le Val de l'Eglise, La Combe, Derrière Crispiat, Le Champ Noir, Les Vigeries, CHADIAC, Le Stras Mort, La Planche, La Loubataire, Le Pouveret, La Genièvre, Le Valat, Les Combes, Les Couraires, La Côte, La Bargaire, FLAGEAC, Chassenide, Nozerine, Coudert de Galoffre, Les Gravières, Chemin d' Alvet, Les Pierrailles, Conchette, Le Breuil, Champ de l'Eglise, Les Vignaux, Bagorne

DEPARTEMENT DELA HAUTE LOIRE

PROVISOIRE

Commune de COHADE

Plan des réseaux d'assainissement

Référence des regards de visite

Acte rendu éxecutoire le 03.04.2006
en Sous-Préfecture de Brioude
A Cohade, le 18.04.2006

Le Maire

MAIRIE de COHADE 43100 Haute-Loire

REV.	DATE	DESSINE PAR	VERIFIE PAR	OBJET DE LA REVISION
DESSINE LE : Novembre 2003		PAR : jcM		VERIFIE PAR : O. JOURNIAC
N° d'affaire : GB120	Fichier : Cohade_réseaux.dwg / Réseaux 5000		ECHELLE : 1/5000	PLAN N°

SAUNIER Environnement
Ingénieurs Conseils
Agence de Chamalières
74 bis, avenue des Thermes
B.P 93
63404 CHAMALIERES CEDEX
Tel : 04.73.19.59.80
Fax : 04.73.19.59.89
E.Mail : Agence.Chamalieres@saunier-envt.fr

1

LEGENDE
- Réseau d'Eaux Usées existant
- Réseau d'Eaux Pluviales existant
- Conduite de refoulement
- Regard d'Eaux Usées
- Regard d'Eaux Pluviales
- Grille ou avaloir
- Prise de fossé
- P.R. Poste de relevage
- D.O. Déversoir d'orage
- Puits
- Fontaine

VERGONGHEON
COMMUNE DE
COMMUNE DE
D' AZERAT
COMMUNE DE
BOURNONCLE-SAINT-PIERRE
COMMUNE DE
COMMUNE DE
BEAUMONT
COMMUNE DE
BRIOUDE
COMMUNE DE LAMOTHE
L'Allier
Rivière
Regard ventouse
Regard ventouse
P.R. 1
P.R. 2
P.R. 3
D.O. 1
D.O. 2
D.O. 3
CRISPIAT
FLAGEAC
LANCELIER
OUILLANDRE
Les Crozes
Le Gray
Les Portes
Les Rovioures
Champs de Barrey
Fovette
Malcote
Champ Pointu
La Sagne
La Grave
La Sétirée
La Mine
L'Eglise du Chambon
Le Poché
Le Bouzellerand
Le Présent
Champs Ronds
Champs de Martin
Terroir d'Allier
Le Pré du Rat
Champ de Lache
Le Moulin de l'Or
Les Vignaroux
Les Madaix
Les Soires
Champs du Chêne
Les Fonzeaux
Ranche Aussée
La Bette
Champ Vert
La Planèse
La Gafiette
Le Pradou
Le Champ de la Blanche
La Cime du Lieu
Le Viol de l'Eglise
La Combe
Les Chauds-Basses
La Regrette
Les Chauds-Hautes
Le Mouraud
Cachérat
Le Miroir
Les Couraires
La Côte
Chaumagel
Les Pierrailles
Concheite
Les Vignuts
Bagorne
Le Verdier
Le Noyer
Le Vigeat
Le Dême
Le Grand Champ
La Réparation
Derrière Crispiat
Le Champ Noir
Les Vigaries
Le Bras Mort
La Planche
La Laubataire
Le Pouveret
Le Volat
Les Combes
La Ganivère
La Bargaire
Chassenide
Nozerine
Coudert de Galaffre
Les Gravieres
Chemin d' Alvier
Le Brault
Champ de l'Eglise

DEPARTEMENT DE LA HAUTE LOIRE

Communauté de Communes Brioude Sud Auvergne



PLUi arrêté le : 17 janvier 2023

PLUi approuvé le : 20 juin 2023

Plan Local d'Urbanisme Intercommunal (PLUi)

Pièce n°5-2 Annexes sanitaires

Commune de Espalem

Relevé de reconnaissance opérationnelle des points d'eau

Commune d'ESPALEM

Groupement Opérations / Prévision

Service Prévision

Numéro SDIS	Numéro SIAEP	Coordonnées		Type	Etat	Domaine	Adresse (Rue)	Adresse (LD)	Précisions	Observations	Capacité du château d'eau ou de la réserve en m3	Observations effectuées lors de la reconnaissance opérationnelle			Date de la reconnaissance opérationnelle	Défauts relevés lors du dernier contrôle hydraulique connu	Synthèse des défauts relevés
		Longitude	Latitude									Défaut(s) entrainant l'indisponibilité du point d'eau	Défaut(s) impliquant un emploi restreint du point d'eau	Défaut(s) n'empêchant pas à court terme l'utilisation du point d'eau			
1		03°14'00,24	45°18'23,87	PI 45	EMPLOI RESTREINT	Public	D20	Le Bourg 40 Route de Brioude	Face sud de l'Eglise	200 m3 75 PVC	Inconnue			Peinture à refaire ou couleur inadaptée (Peindre en rouge (Contacter le SDIS pour plus de précisions))	mercredi 7 mai 2014		Volume du réservoir inconnu - Caractéristiques hydrauliques inconnues
2		03°13'54,84	45°18'27,65	PI 45	EMPLOI RESTREINT	Public	D20	Le Bourg 10 Rue des Roses	Sortie du Bourg direction Blesle	200 m3 Puisard capacité Conduite amont	Inconnue	Ø 80 75	Joint(s) détérioré(s) ou manquant(s)	Peinture à refaire ou couleur inadaptée (Peindre en rouge (Contacter le SDIS pour plus de précisions)) - Capot manquant ou détérioré	mercredi 7 mai 2014		Volume du réservoir inconnu - Caractéristiques hydrauliques inconnues
3		03°14'11,40	45°17'48,59	PI 45	EMPLOI RESTREINT	Public	D192	Boisseuges en bordure départementale	Au centre du village	Ø admission 45 Ø Sortie Pompier 45	Inconnue	PVC 75	Tampon difficile à ouvrir (Volant de manoeuvre absent ou détérioré)	Peinture à refaire ou couleur inadaptée (Peindre en rouge (Contacter le SDIS pour plus de précisions))	mercredi 7 mai 2014		Volume du réservoir inconnu - Caractéristiques hydrauliques inconnues
4		03°13'01,02	45°17'37,93	PI 100	EMPLOI RESTREINT	Public		La Pénide	Sortie sud du village	Admission 100 PVC 90	Inconnue		Tampon difficile à ouvrir (Volant de manoeuvre absent ou détérioré)	Capot manquant ou détérioré	mercredi 7 mai 2014		Volume du réservoir inconnu - Caractéristiques hydrauliques inconnues
5		03°13'29,35	45°18'39,100	Réserve surface libre	DISPONIBLE	Privé	D20	Les Aires		Réserve d'irrigation - Appartient au groupe d'hydrants 5 6	Inépuisable				mardi 13 mai 2014		
6		03°13'32,59	45°18'36,90	Point d'aspiration sans plate-forme	DISPONIBLE	Privé	D20	Les Aires		Réserve d'irrigation - Appartient au groupe d'hydrants 5 6	Sans objet				mardi 13 mai 2014		
7		03°12'58,64	45°18'35,46	Réserve surface libre	DISPONIBLE	Privé		La Baraque D'Espalem	A 580 m au nord-est de La Baraque D'Espalem	Réserve d'irrigation - Appartient au groupe d'hydrants 7 8	Inépuisable				mercredi 7 mai 2014		
8		03°13'00,41	45°18'35,32	Point d'aspiration sans plate-forme	DISPONIBLE	Privé		La Baraque D'Espalem	A 580 m au nord-est de La Baraque D'Espalem	Réserve d'irrigation - Appartient au groupe d'hydrants 7 8	Sans objet				mercredi 7 mai 2014		
9		03°15'18,40	45°18'00,47	BI 65	EMPLOI RESTREINT	Public		Achat	Au centre du village	Admission 60 Ø Sortie Pompiers 65	Inconnue	PVC 75	Raccord non normalisé (Installer un raccord de type Keyser)	Signalisation manquante ou inadaptée (Apposer une plaque de signalisation (Contacter le SDIS pour plus de précisions))	mercredi 17 septembre 2014		Volume du réservoir inconnu - Caractéristiques hydrauliques inconnues
10		03°15'23,72	45°17'22,92	PI 45	EMPLOI RESTREINT	Public		Le Montel			Inconnue			Peinture à refaire ou couleur inadaptée (Peindre en rouge (Contacter le SDIS pour plus de précisions))	mercredi 7 mai 2014		Volume du réservoir inconnu - Caractéristiques hydrauliques inconnues
11		03°15'30,71	45°17'24,61	Réserve surface libre	DISPONIBLE	Privé		Le Montel		Etang - Appartient au groupe d'hydrants 11 12	200				mercredi 7 mai 2014		
12		03°15'30,46	45°17'24,72	Point d'aspiration sans plate-forme	DISPONIBLE	Privé		Le Montel		Appartient au groupe d'hydrants 11 12	Sans objet				mercredi 7 mai 2014		
13		03°15'53,10	45°17'33,61	PI 45	EMPLOI RESTREINT	Public		La Garde	Entrée nord du village	Ø admission 45 Ø Sortie Pompiers 45	Inconnue	Ø Conduite Acier 150			mercredi 7 mai 2014		Volume du réservoir inconnu - Caractéristiques hydrauliques inconnues
14		03°12'40,50	45°18'22,97	PI 45	EMPLOI RESTREINT	Public	D653	La Baraque D'Espalem	200 m3 Poteau Ø Sortie Pompiers 45		Inconnue	PVC 40		Peinture à refaire ou couleur inadaptée (Peindre en rouge (Contacter le SDIS pour plus de précisions)) - Capot manquant ou détérioré	mardi 6 mai 2014		Volume du réservoir inconnu - Caractéristiques hydrauliques inconnues

1) La Pénide (Carrefour Rue des Jardins à Rue de la falaise)
Admission 80
Sortie Pompier 100
PVC 90

MAIRIE D'ESPALEM 43450 Haute-Loire

2) Zone Artisanale (SYDEC) Les Fonhilles (Parcelle ZK 26)
Poche à incendie : vol 120 m3

:M

ɔourg

Section

Section

Prodie → Lagunas
300 m

200 m

1182
1171
1183
1168
1167
934
935
936
937
1180
1173
938
939
940
949
950
1143
108
107
73
74
75
76
77
70
1176
1175
MAAC
58
59
60
B
1077
63
BK
62
61
1035
94
95
96
97
98
99
100
103
104
105
106

Section

Feuille

N°1

Section

B

Mairie · Ecole

Chemin Vicinal ordinaire N°4 de Mas

Route Départementale N°208

1171 1182 1183 1168 1167 1180 1173 934 935 936 939 949 950

94 95 96 97 98 99 100 103 104 105 106 107 108 1143 73 74 75 76 77 58 59 60 1175 1176 MAAC

52 53 1155 56 55 60 61 62 63 64 65 66 69 70 71 1161 1162 1077 1035 1078 BK

ECHI

1 / 1-
1cm = 10m

Ancien V

690 m
120 m
290 m
165 m
120 m
330 m
160 m
60 m
200 m

+ Parcelle

2 135 m²
1 5°
2 285 m

+ 19.20

+

Prodic → Lagunas
300 m

par parcelle

15.16. 120 m
17.18 230 m
19-20 150 m

550 m
200 m ←

Lotissement

N°4

Section

Chemin

Espalem

Fe

Espalem

Chemin

Feuille

Section

N°4


N°1


N 208

Mairie · Ecole

déversoir

Marc

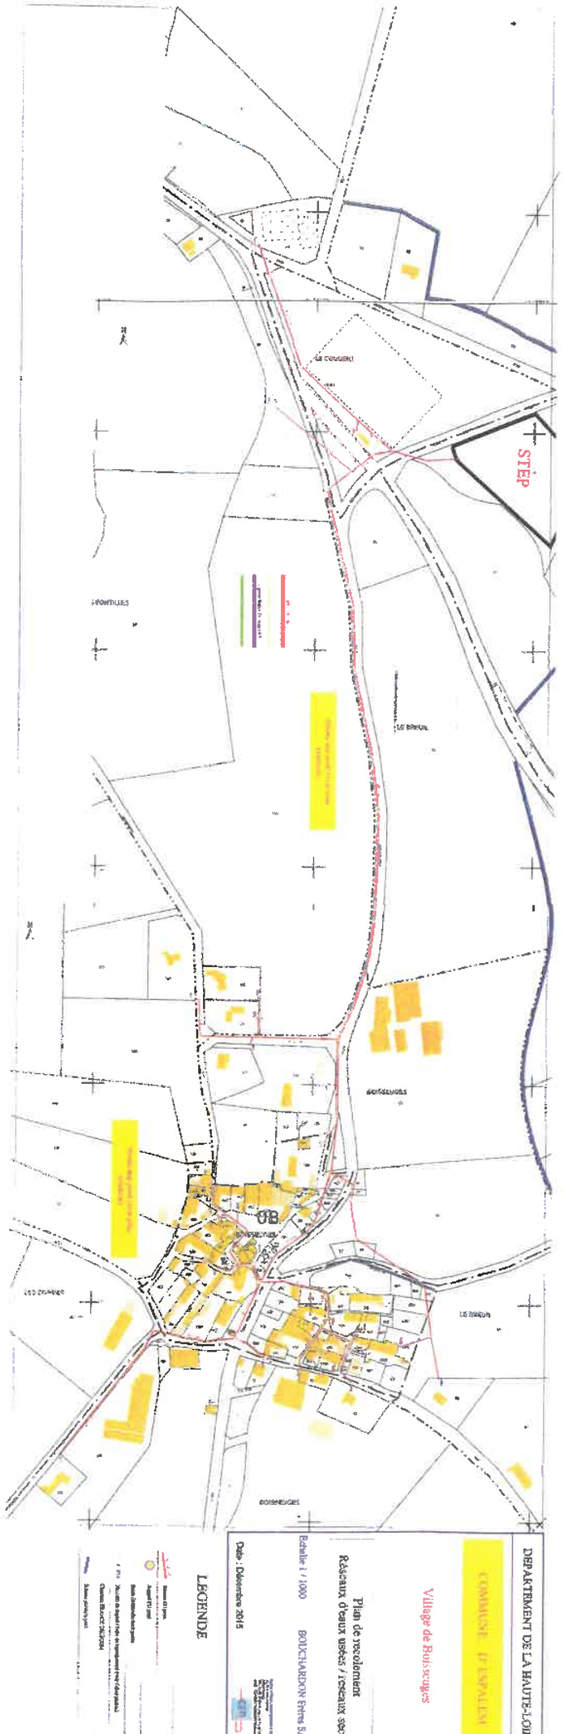
STEP
LE CHAMP
LES BRAUDS
LES CHAMPS
LES BRAUDS
LES CHAMPS
LES BRAUDS
LES BRAUDS
LES CHAMPS
LES BRAUDS
LES BRAUDS
LES CHAMPS
LES BRAUD

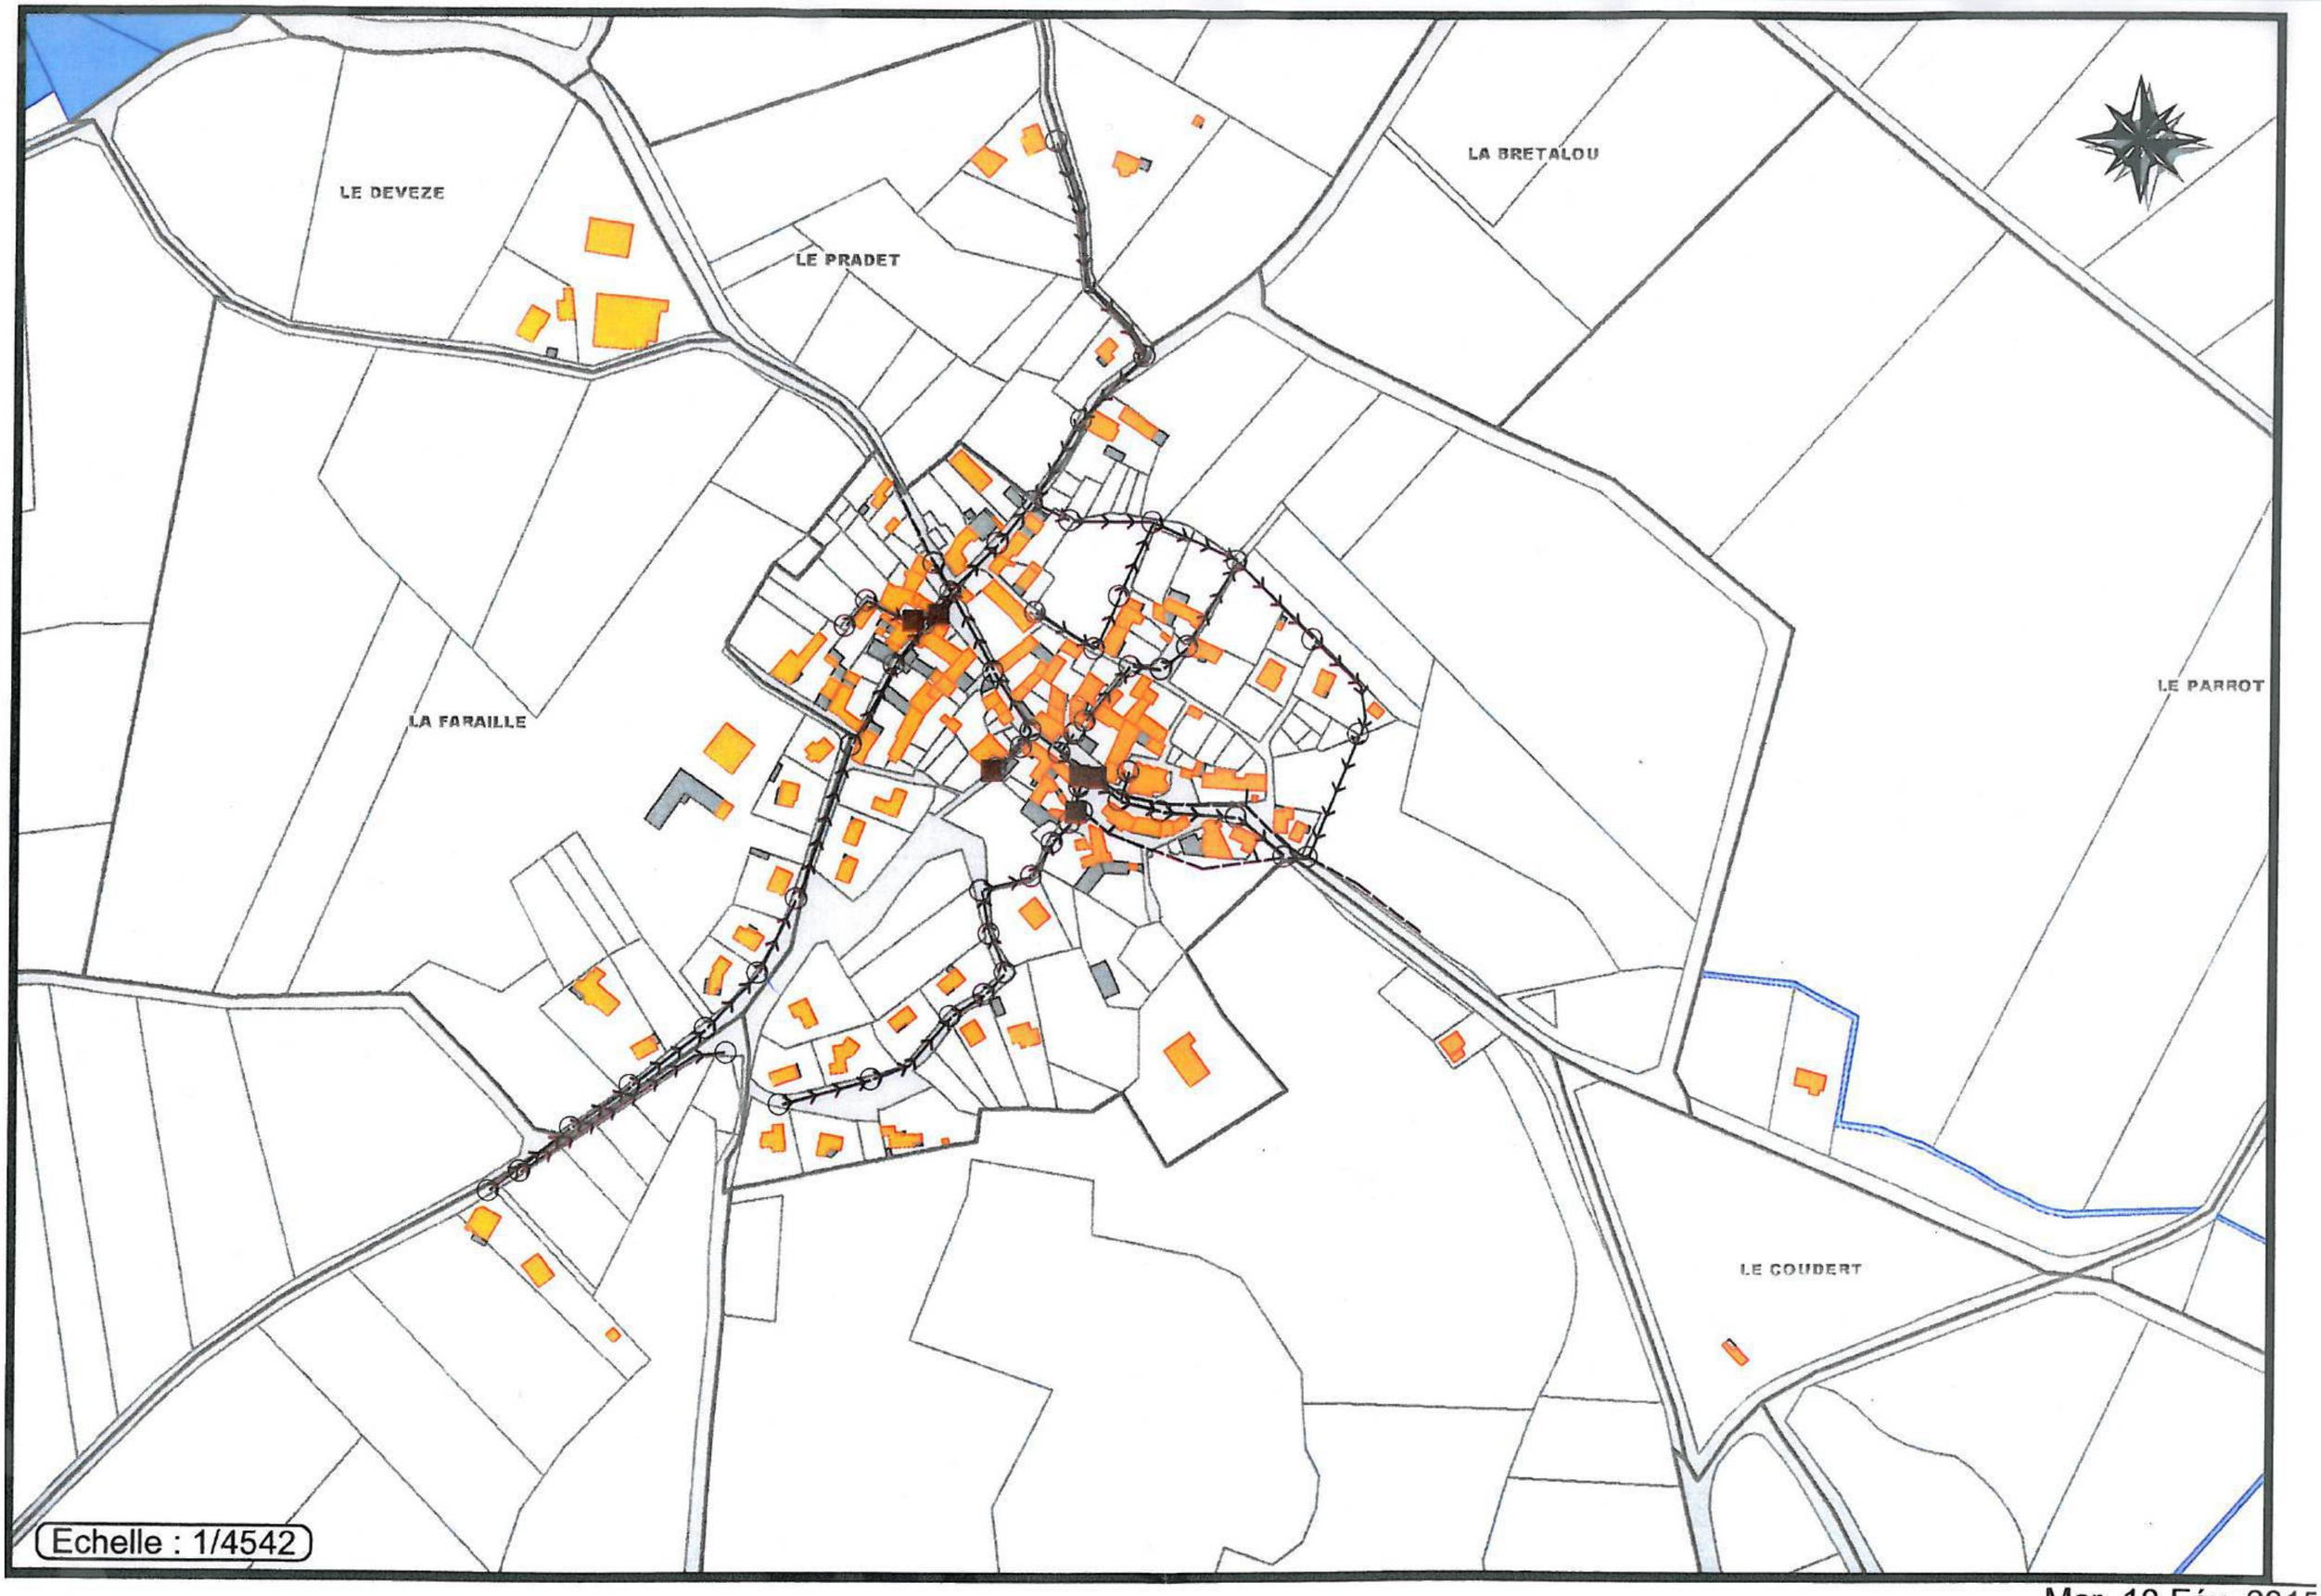

Mar. 10 Fév. 2015

DEPARTEMENT DE LA HAUTE LOIRE

Communauté de Communes Brioude Sud Auvergne



PLUi arrêté le : 17 janvier 2023

PLUi approuvé le : 20 juin 2023

Plan Local d'Urbanisme Intercommunal (PLUi)

Pièce n°5-2 Annexes sanitaires

Commune de Fontannes

	CONTRÔLE ET VERIFICATION PERIODIQUE DES POTEAUX ET BOUCHES INCENDIE ANNEE 2017	Création : juillet 2008 Révision : Secteur : 104

Date : 04/05/17 **Contrôle réalisé par : MRS VIGIER ET LEYRE** **Signature :**

COMMUNE *(1): FONTANNES

N° du point d'eau	Adresse			Caractéristiques							Observations												
	Type Voie (rue, place…)	Adresse, lieu dit	Volume du réservoir alimentatnt le poteau en m3	Nature		Ø d'admission (DN du poteau)	Ø de sortie pompiers	Ø conduite amont (mm)	Pression en bar	Débit (m3/h)	1	2	3	4	5	6	7	8	9	10	11	12	13
				Poteau	Bouche																		
11		Rue du Port	500	X		70			PS* = 4	0													
									PS* x 2/3 = 2,6	10													
									PS* x 1/3 = 1,3	20													
									1 bar	22													
7	Place de l'Abreuvoir	Route de Bonnefond	500	X		100		110 PVC	PS* = 3,5	0													
									PS* x 2/3 = 2,3	18													
									PS* x 1/3 = 1,16	27													
									1 bar	30													
8		Place de la Croix	500	X		70			PS* = 3,5	0													
									PS* x 2/3 = 2,3	15													
									PS* x 1/3 = 1,1	22													
									1 bar	23													
9		Rue du Pré de Mandoue	500	X		100			PS* = 6,5	0													
									PS* x 2/3 = 4,3	44													
									PS* x 1/3 = 2,1	64													
									1 bar	78													

*(1) : une fiche par commune

*(2) PS: Pression Statique

1 : Signalisation	2 : Accéssibilité	3: Ouverture	4 : Fermeture	5 : Etanchéité	6 : Vidange antigel
7 : Graissage	8 : Peinture	9 : Couvercle ou capot	10 : Coffre (BI)	11 : Bouchon chainette	12 : Raccord symétrique
13 : Socle	**cases 1 à 13 : mettre une croix dans la case correspondante si un disfonctionnement ou une anomalie est constatée (fuite, bouchon manquant…)**				

CONTRÔLE ET VERIFICATION PERIODIQUE DES POTEAUX ET BOUCHES INCENDIE ANNEE 2017

Création : juillet 2008
Révision :
Secteur : 104

Date : 04/05/17 **Contrôle réalisé par : MRS VIGIER ET LEYRE** **Signature :**

COMMUNE *(1): FONTANNES

N° du point d'eau	Adresse			Caractéristiques							Observations												
	Type Voie (rue, place…)	Adresse, lieu dit	Volume du réservoir alimentatnt le poteau	Nature		Ø d'admission (DN du	Ø de sortie	Ø conduite	Pression en bar	Débit (m3/h)	1	2	3	4	5	6	7	8	9	10	11	12	13
				Poteau	Bouche																		
13	Croisement avec le Rue de la Dirande	Route de Javaugues	500	X		70			PS* = 3,5	0													
									PS* x 2/3 = 2	10													
									PS* x 1/3 = 1	20													
									1 bar	20													
14	Angle Rue de la gare	Rue Lous Coudeyre	500	X		100		90 PVC	PS* = 6,5	0													
									PS* x 2/3 = 4,3	25													
									PS* x 1/3 = 2,1	42													
									1 bar	55													
15	en face Foyer Lous Coudeyre	Rue Lous Coudeyre	500	X		70			PS* = 5,5	0													
									PS* x 2/3 = 3,6	30													
									PS* x 1/3 = 1,8	50													
									1 bar	57													
16	Angle Rue Lous Coudeyre	Route de Javaugues	500	X		100			PS* = 4,8	0													
									PS* x 2/3 = 3,2	25													
									PS* x 1/3 = 1,6	37													
									1 bar	45													

*(1) : une fiche par commune

*(2) PS: Pression Statique

1 : Signalisation	2 : Accéssibilité	3: Ouverture	4 : Fermeture	5 : Etanchéité	6 : Vidange antigel
7 : Graissage	8 : Peinture	9 : Couvercle ou capot	10 : Coffre (BI)	11 : Bouchon chainette	12 : Raccord symétrique
13 : Socle	**cases 1 à 13 : mettre une croix dans la case correspondante si un disfonctionnement ou une anomalie est constatée (fuite, bouchon manquant…)**				

	CONTRÔLE ET VERIFICATION PERIODIQUE DES POTEAUX ET BOUCHES INCENDIE ANNEE 2017	Création : juillet 2008 Révision : Secteur : 104

Date : 04/05/17 **Contrôle réalisé par : MRS VIGIER ET LEYRE** **Signature :**

COMMUNE *(1): FONTANNES

N° du point d'eau	Adresse			Caractéristiques							Observations												
	Type Voie (rue, place…)	Adresse, lieu dit	Volume du réservoir alimentatnt le poteau	Nature		Ø d'admission (DN du	Ø de sortie	Ø conduite	Pression en bar	Débit (m3/h)	1	2	3	4	5	6	7	8	9	10	11	12	13
				Poteau	Bouche																		
18	Croisement Rue de la gare	Rue de la Bageasse	500	X		70		PVC	PS* = 4,5	0													
									PS* x 2/3 = 3	13													
									PS* x 1/3 = 1,5	25													
									1 bar	30													
20		Frugerolles Sortie Nord Est du village	500	X		70		110 PVC	PS* = 4	0													
									PS* x 2/3 = 2,6	13													
									PS* x 1/3 = 1,3	25													
									1 bar	30													
19		Frugerolles Centre du Village	500	X		70		110 PVC	PS* = 5	0													
									PS* x 2/3 = 3,3	31													
									PS* x 1/3 = 1,6	42													
									1 bar	53													

*(1) : une fiche par commune

*(2) PS: Pression Statique

1 : Signalisation	2 : Accéssibilité	3: Ouverture	4 : Fermeture	5 : Etanchéité	6 : Vidange antigel
7 : Graissage	8 : Peinture	9 : Couvercle ou capot	10 : Coffre (BI)	11 : Bouchon chainette	12 : Raccord symétrique
13 : Socle	**cases 1 à 13 : mettre une croix dans la case correspondante si un disfonctionnement ou une anomalie est constatée (fuite, bouchon manquant…)**				



Légende

- Réseau eaux usées
- Réseau eaux pluviales
- Réseau unitaire
- Conduite de refoulement
- Fossé
- Regards de visites
- Plaque béton
- Grille
- Avaloir
- Déversoir d'orage
- Chasse
- Station de refoulement
- ST — Sous terrain
- SG — Sous goudron
- P: 123 — Profondeur en cm
- Sens d'écoulement

Département de la HAUTE-LOIRE
Commune de FONTANNES

DIAGNOSTIC DU RESEAU D'ASSAINISSEMENT

A1: PLAN GENERAL DU RESEAU

Echelle : 1/2000

GAUDRIOT
Ingénieurs Conseils
9, avenue Léonard de Vinci
Parc Technologique La Pardieu
63063 CLERMONT-FERRAND CEDEX 1
Tél. : 04.73.26.64.66 - Fax : 04.73.26.43.23

GAUDRIOT
INGENIEURS CONSEILS

REÇU LE
- 4 OCT. 2000
MAIRIE DE FONTANNES

Juillet 2000

P.199
166
Ø200 PVC
P.135
170
P.202
180
P.201
169
Ø200 PVC
Vers le BOURG
Ø200 PVC
P.206
167
P.257
168
Ø1000 B
168bis
Ø200 PVC
P.242
181
Ø80
SR
LE GOURLIAT
POMEIRAN
BONNEFOND
CHAMP DURI
ZC

PLAN DE FRUGEROLLES




LA MONTILLE
ZI
CAVE
AU BOURG
CROIX DE L'ABRE
Ø250 PVC
Ø400 B
Ø200 PVC
Ø300 B
Ø250 B
P:92
P:98
P:134
P:103
P:96
P:107
P:125
P:169
P:130
P:102
P:154
P:132
P:109
P:128
P:205
P:113
P:196
P:110
P:174
P:170
P:142
P:160
P:60
P:210
Bâti 0.8x0.8

LE GOURLIAT

36

92

91

34

Vers BONNEFOND

ENTREPRISE
K.J.

41

42

40

SUCHEIROL

115

44

45

46

47

114

Ø250 PVC

Puits

P:235

Ø200 PVC

Ø250 B

Ø200 B

P:84

P:83

P:141

Ø150 B

Ø200

P:120

P:71

Ø200

P:113

Ø250 B

Ø300 B

DO n°4

SR

P:123

P:122

Ø300 B

Ø200 PVC

Ø300 PVC

P:155

P:143

P:152

P:155

P:146

P:110

P:109

Ø200 PVC

Ø200 PVC

P:135

P:143

Ø250 PVC

P:166
P:199

P:105

Bâti 1x1

Ø250 B

DO n°7

P:68

Ø250

Ø250 PVC

P:135

P:178

Ø200 PVC

P:155

P:98

Bâti 1x1

P:101

P:124

Ø200 PVC

P:129

P:128

P:129

Ø300 B

P:72

Ø300 B

Bâti 0.8x0.8

P:78

P:153

P:75

P:65

P:109

Ø200 PVC

P:155

P:79

Ø200 PVC

P:167
P:206

Ø300 B

Ø250 PVC

P:134

Ø250 PVC

Ø250 PVC

P:98

P:92

P:70

Ø200 PVC

Ø400 B

P:103

Ø400 B

P:96

P:107

P:125

Ø250 PVC

P:102

Ø400

P:169

Ø200 PVC

P:130

P:154

Ø200 PVC

P:132

P:128

AU BOURG

Ø200 PVC

P:205

P:113

Ø250 B

P:196

Ø300 B

P:110

P:174

P:170

Ø200 PVC

P:130

P:142

Ø200 PVC

P:160

P:60

Ø200 PVC

CROIX DE ABR

127

123

122

LA MONTILLE

121

15

131

130

116

117

120

119

118


LES CHIROUZES
COUSTAS
BASSIN D'ORAGE
DO n°5 (en construction)
S n°1
Ø250 PVC
Ø300 B
Ø400 B
Ø200 PVC
Ø800 B
Ø300 PVC
Ø160 PVC
Ø160
Ø250 B
Ø300
P:109
P:135
P:143
P:120
P:116
P:91
P:100
P:65
P:155
P:128
P:110
P:113
P:196
P:174
P:170
P:161
P:156
P:123
P:120
P:138
P:147
P:89
P:80
P:68
P:81
P:77
P:84
P:86
P:76
P:63
P:71
P:96
P:106
P:53
P:119
P:70
P:69
P:103
P:189
P:131
P:144
P:152
P:145
P:149
P:125
P:135
P:126
P:132
P:141
P:136
P:127
P:147
P:113
P:128
P:136
P:111
P:142
P:173
P:126
P:102
P:139
P:175
P:155
P:166
P:154
P:217
P: 188
P:143
74
75
76
73
70
69
68
72
79
80
122
64
82
83
87
84
85
88
89
90
91
2
3
4
1
5
6
7
8
9
10
101
162
163
164
160
61


DO n°5 (en construction)
P:103
P:110
P:189
P:96
P:106
P:53
P:119
P:70
P:75
P:109
P:128
P:155
P:113
P:196
P:174
P:170
P:161
P:156
P:123
P:120
P:131
P:144
P:125
P:135
P:126
P:152
P:145
P:149
P:132
P:141
P:136
P:147
P:127
P:173
P:111
P:142
P:102
P:139
P:217
P:155
P:166
P:154
P: 188
P:143
Ø200
Ø300 B
Ø250 B
Ø250 PVC
Ø300 PVC
Ø200 PVC
Ø800 B
Ø400 B
Ø160
Ø300
BASSIN D'ORAGE
LES LISTES
JONQUAIRE
164
163
162
160
157
166
156
25
24
23
10
11
8
7
3
2
1

Ø200 PVC

183 P: 188

182 P:143

P:188 179

Ø200 PVC

JONQUAIRE

FIAVAN

LE PETIT

LOUS MOURIS

ZL

FONTAINE SAINT-EUTROPE

Ø300

Ø300

P:127
175
Ø200 PVC
P:139
177
Ø200 PVC
178
P:155
186
P:166
Ø200 PVC
Ø200 PVC
185
P:154
184
P:217
Ø200 PVC
183
P: 188
182
P:143
Ø200 PVC
P:188
179
Ø400 B
Ø400 B
BASSIN
D'ORAGE
COUSTAS
JONQUAIRE
FIAVAN
79
80
82
83
84
85
1
2
3
4
101
5
6
8
9
10
11
12
13
14
15
16
17
18
19
20
89
90
162
163
160
161
157
166
158
27
26
28
29
30
25
24
23
62
31
156
155
154
153
152
151
150

DEPARTEMENT DE LA HAUTE LOIRE

Communauté de Communes Brioude Sud Auvergne



PLUi arrêté le : 17 janvier 2023

PLUi approuvé le : 20 juin 2023

Plan Local d'Urbanisme Intercommunal (PLUi)

Pièce n°5-2 Annexes sanitaires

Commune de Frugière-le-Pin

SERVICE DEPARTEMENTAL
D'INCENDIE ET DE SECOURS

Préparation de la tournée

Commune de FRUGIERES LE PIN

Groupement Opérations / Prévision

Service Prévision

Nombre d'hydrants : 20

Numéro SDIS	Numéro SIAEP	Etat	Etat Groupe	Type	Adresse (Rue)	Adresse (LD)	Précisions	Observations	Parc 25 000	Coord DFCI	Plan Num	Débit à 1 b en m3/h	Débit maxi en m3/h	Pression résid. en bars	Pression à 60 m3/h en bars	Pression statique en bars	Dernière reco.	Dernier contrôle
1		EMPLOI RESTREINT	EMPLOI RESTREINT	BI 65	D205	Le Bourg	A 200 m au sud de la Mairie		706	GF82 F5 4	6651 FC52	nm	nm	nm	nm	nm	14/05/14	
3		EMPLOI RESTREINT	EMPLOI RESTREINT	PI 70	D20	Frugières Le Pin Gare	Face à la Gare		606	GF82 F4 5	6851 FD47	nm	nm	nm	nm	nm	14/05/14	
5		EMPLOI RESTREINT	EMPLOI RESTREINT	PI 70		Le Pin	Au centre du village		706	GF82 G5 4	6653 GB51	nm	nm	nm	nm	nm	14/05/14	
6		EMPLOI RESTREINT	EMPLOI RESTREINT	BI 65		Le Pin	Entrée sud est du village		706	GF82 G5 4	6653 GC51	nm	nm	nm	nm	nm	14/05/14	
7		EMPLOI RESTREINT	EMPLOI RESTREINT	BI 65	D205	Le Bourg	Face à la Salle Polyvalente		706	GF82 F5 4	6651 FC53	nm	nm	nm	nm	nm	14/05/14	
8		EMPLOI RESTREINT	EMPLOI RESTREINT	Bouche d'arrosage		Fiossat	Au centre du village		706	GF82 F5 1	6451 FC58	nm	nm	nm	nm	nm	14/05/14	
9		INDISPONIBLE	INDISPONIBLE	Bouche d'arrosage		Aubagnat	Au centre du village		706	GF82 F5 2	6452 FL57	nm	nm	nm	nm	nm	14/05/14	
10		INDISPONIBLE	INDISPONIBLE	BI 65		Le Pin	Entre Le Pin et Fournat		706	GF82 G5 4	6653 GB52	nm	nm	nm	nm	nm	14/05/14	

CARTE DE ZONAGE DE L'ASSAINISSEMENT


COMMUNE FRUGIERES LE PIN



D'après la carte IGN au 1/25 000 de PAULHAGUET (2634 Est)


Lieu-dit " Le Bourg "
Secteur n° 3

CARTE DE ZONAGE

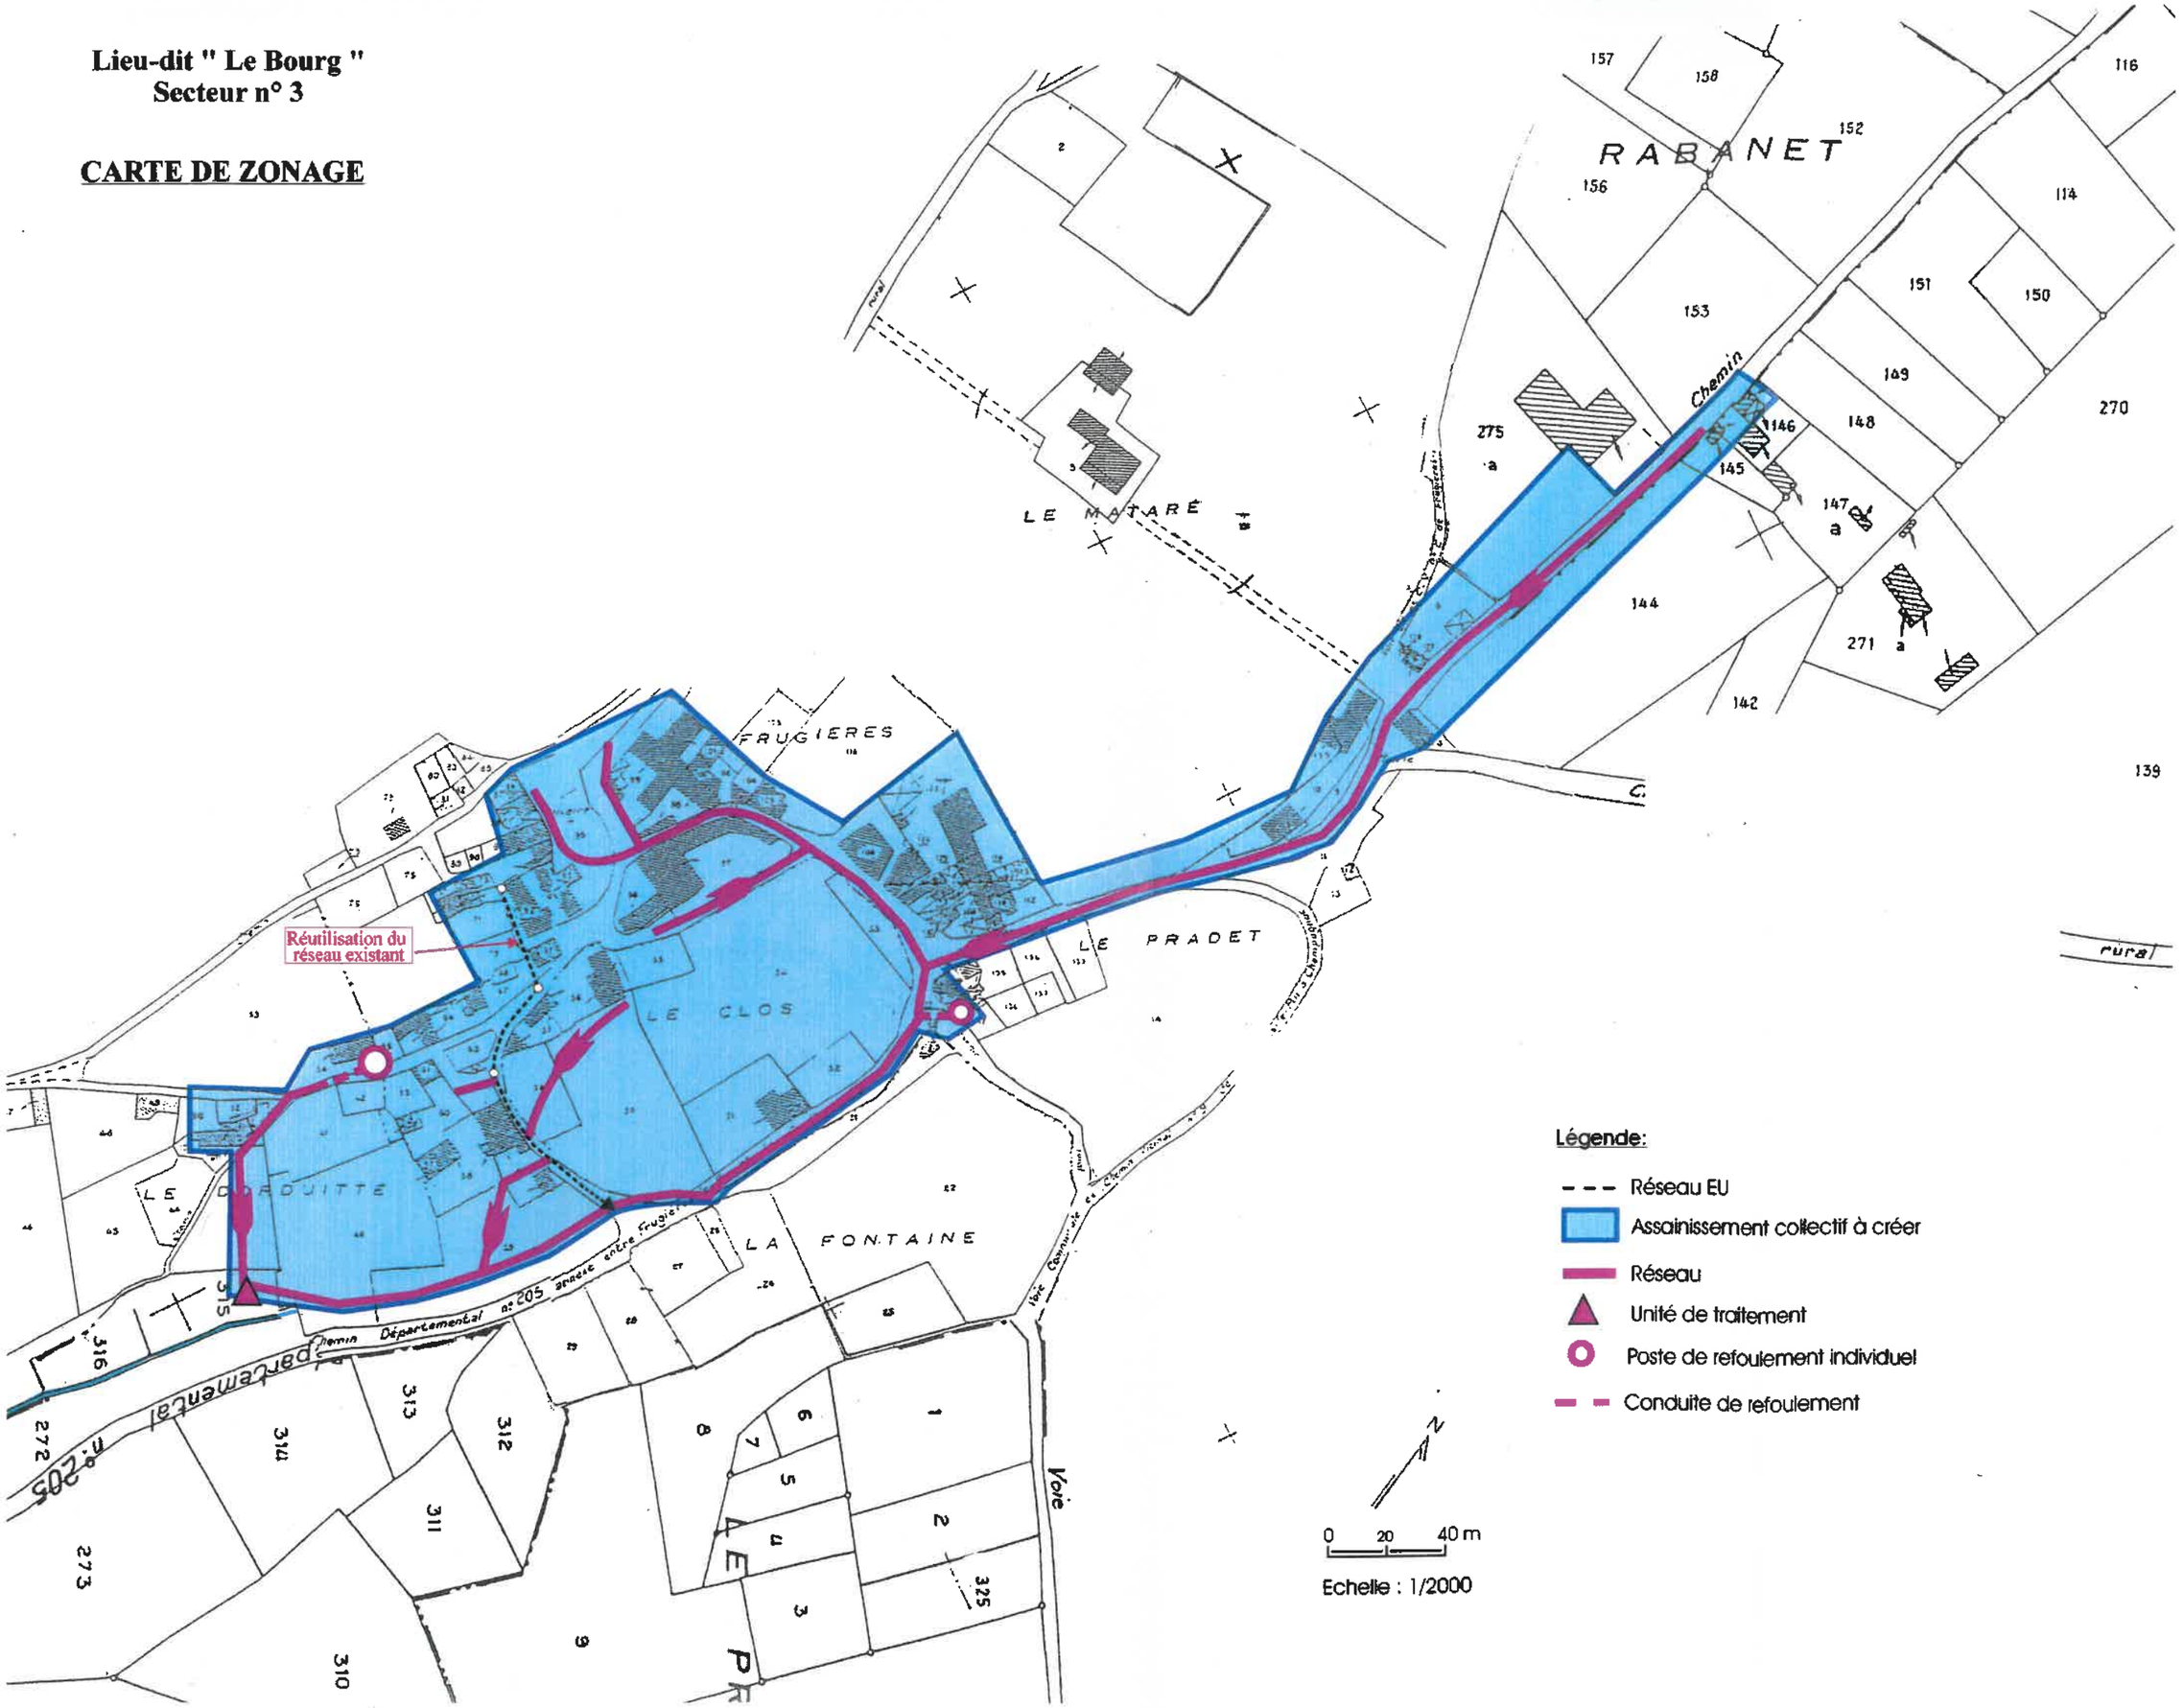


Lieu-dit " Aubagnat "
Secteur n° 8

CARTE DE ZONAGE

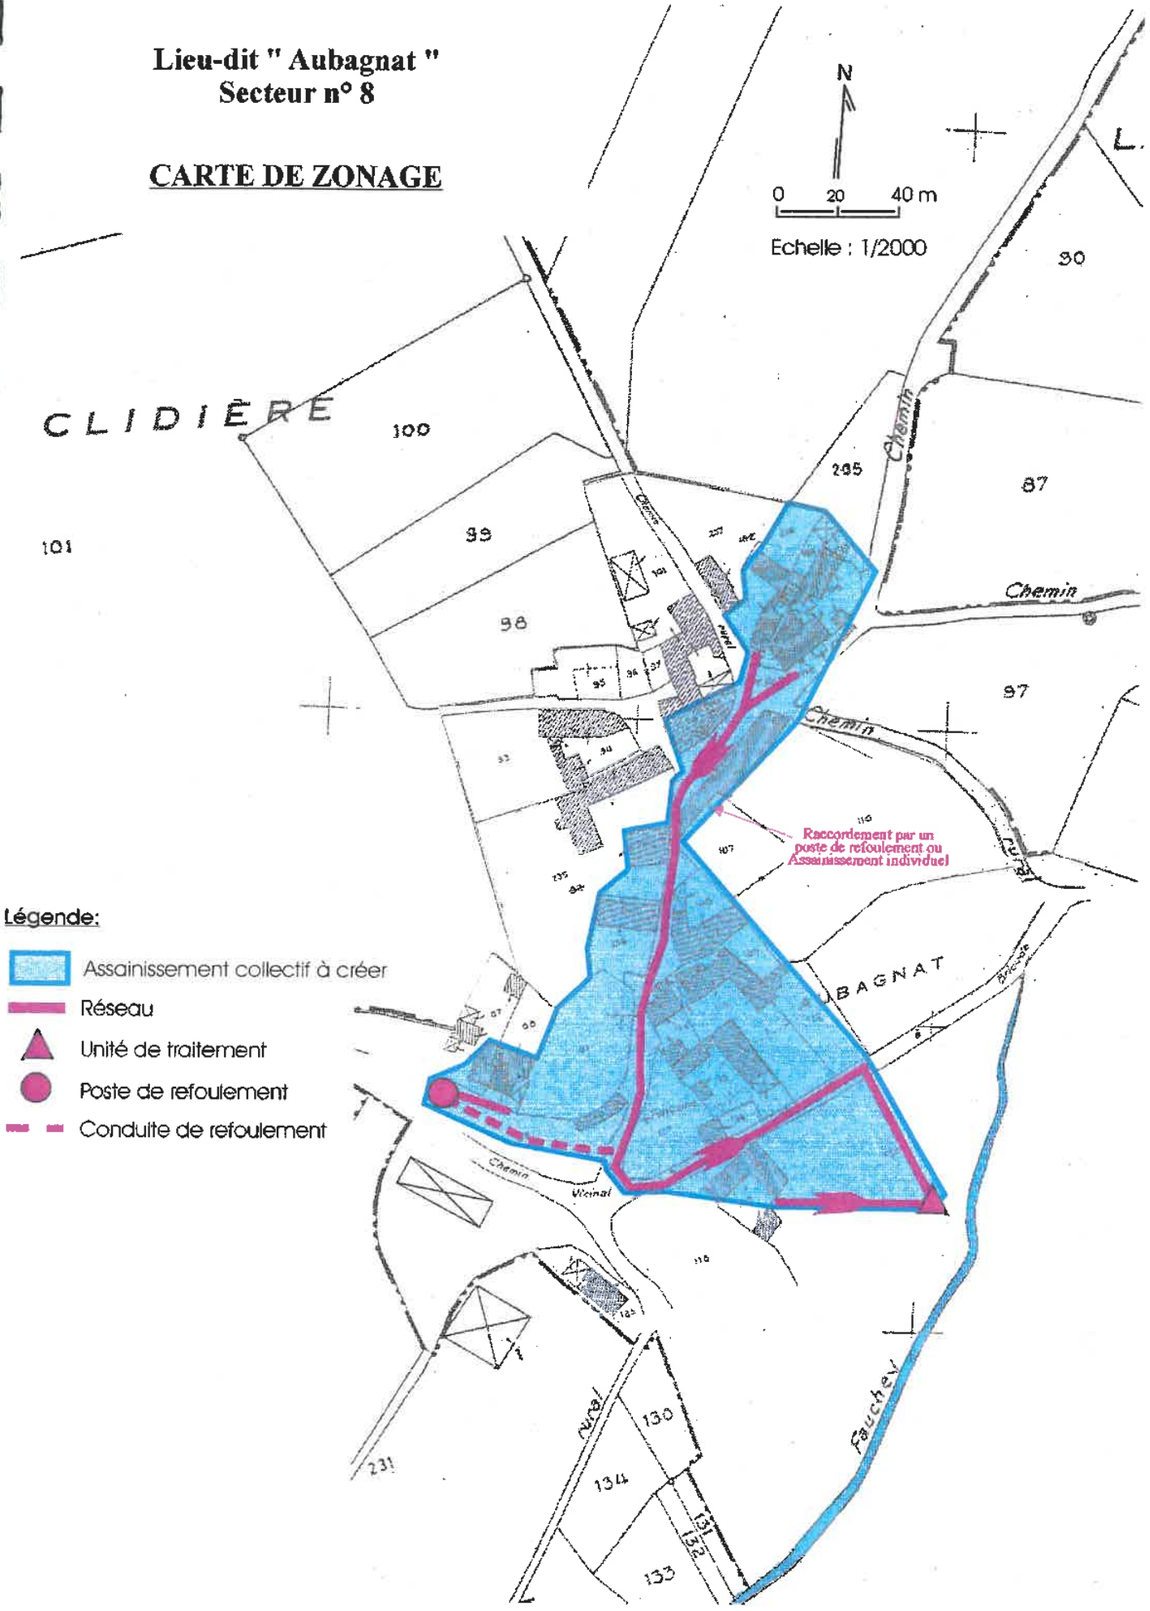


Lieu-dit " Le Pin "
Secteur n° 6

CARTE DE ZONAGE

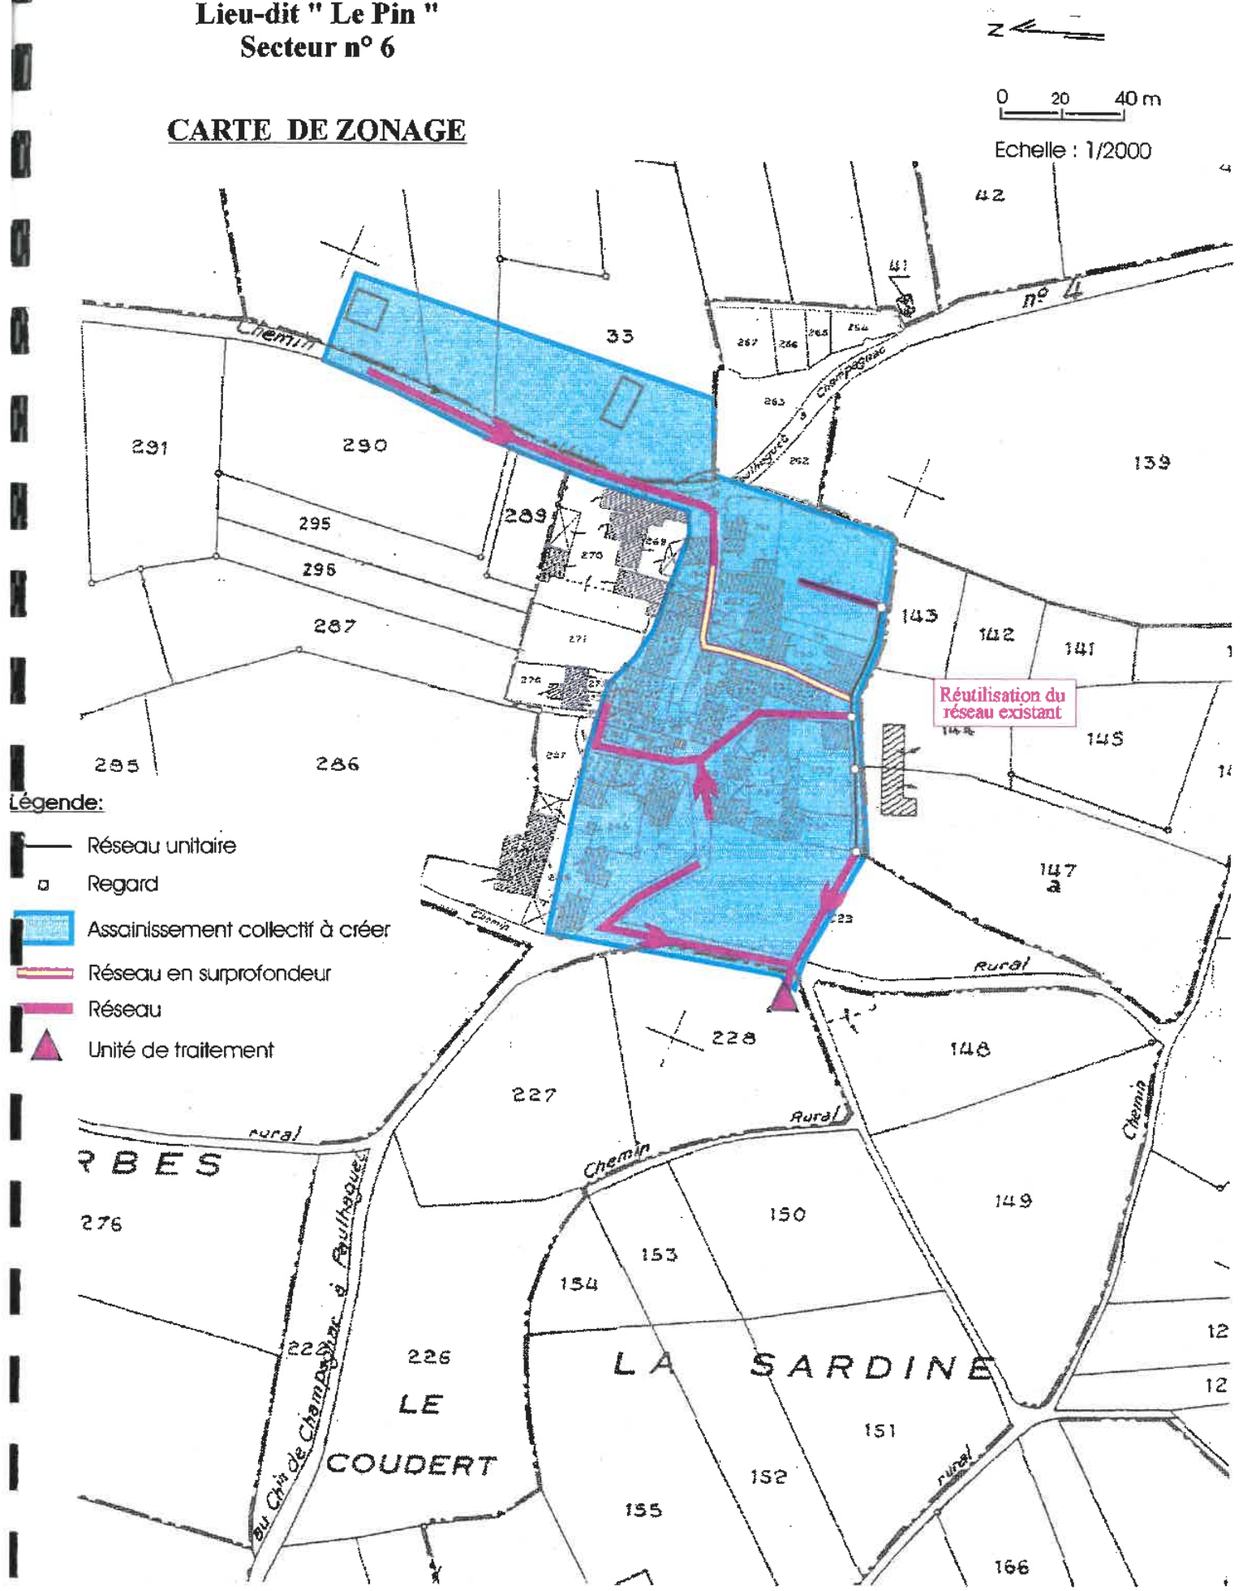


Lieu-dit " Le Chariol "
Secteur n° 1

CARTE DE ZONAGE

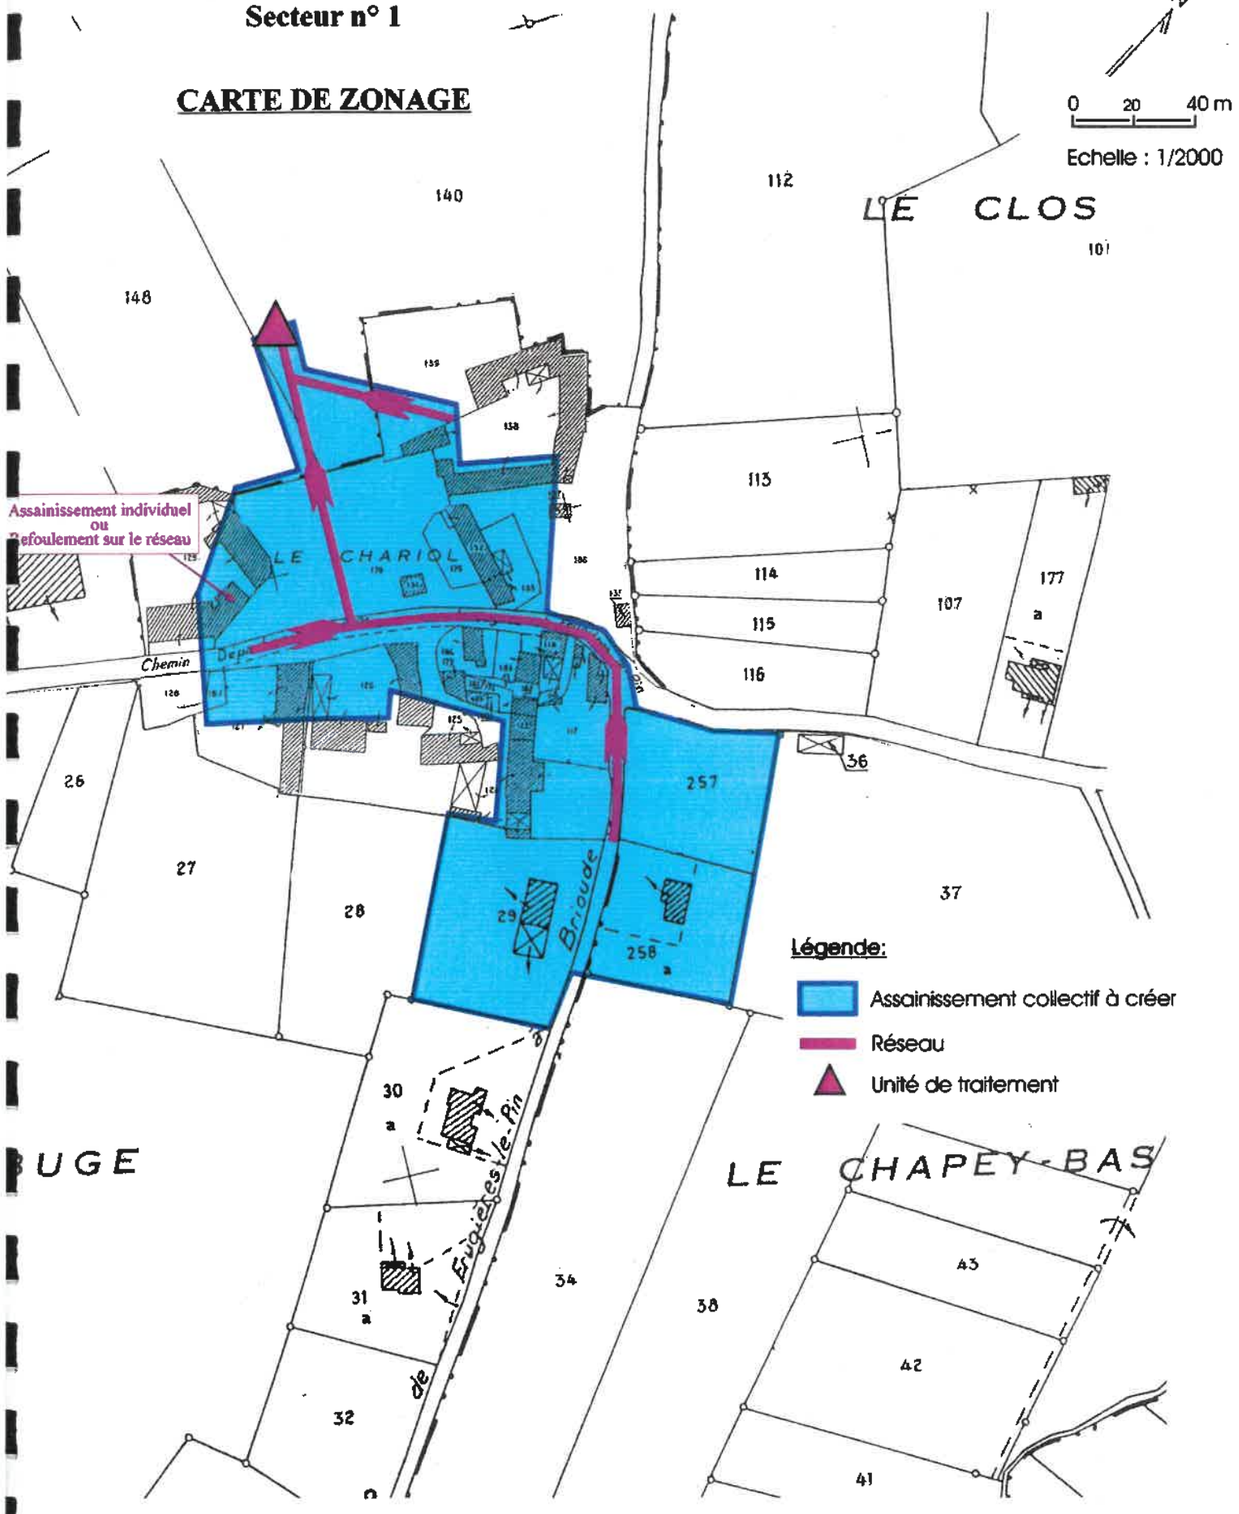

Lieu-dit " Vourlhat "
Secteur n° 5

CARTE DE ZONAGE

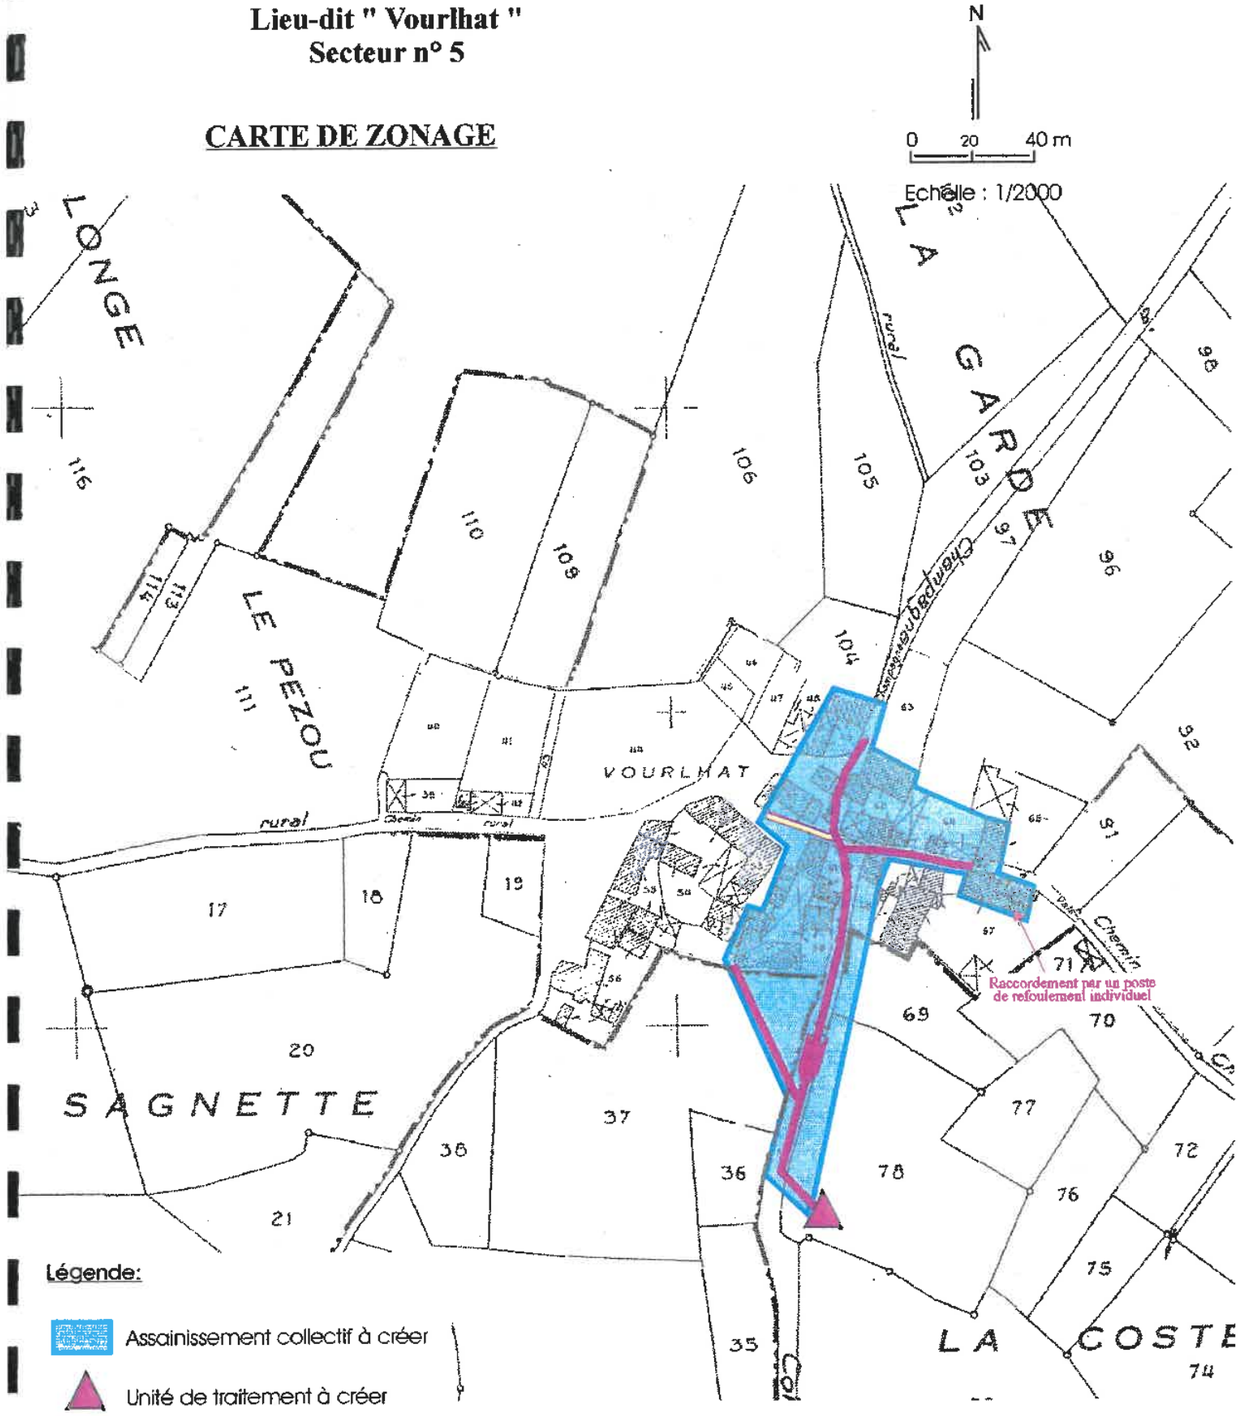

DEPARTEMENT DE LA HAUTE LOIRE

Communauté de Communes Brioude Sud Auvergne



PLUi arrêté le : 17 janvier 2023

PLUi approuvé le : 20 juin 2023

Plan Local d'Urbanisme Intercommunal (PLUi)

Pièce n°5-2 Annexes sanitaires

Commune de Grenier-Montgon

RVICE DU GENIE RURAL
S EAUX ET DES FORETS

COMMUNE DE GRENIER_MONTGON

ASSAINISSEMENT
DE MONTGON

PLAN PARCELLAIRE

ECHELLE 1/1000

Date	Levé	Dessiné	Vérifié
Jan 1974			


MODIFICATIONS


Date	Nature	

APPROUVE.
Au Puy, le 26 SEP. 1974
Pour le PREFET et par délégation
L'INGENIEUR en CHEF du GENIE RURAL
des EAUX et des FORETS
Directeur Départemental de l'Agriculture

Classement 129_5

Direction Départementale de l'Agriculture

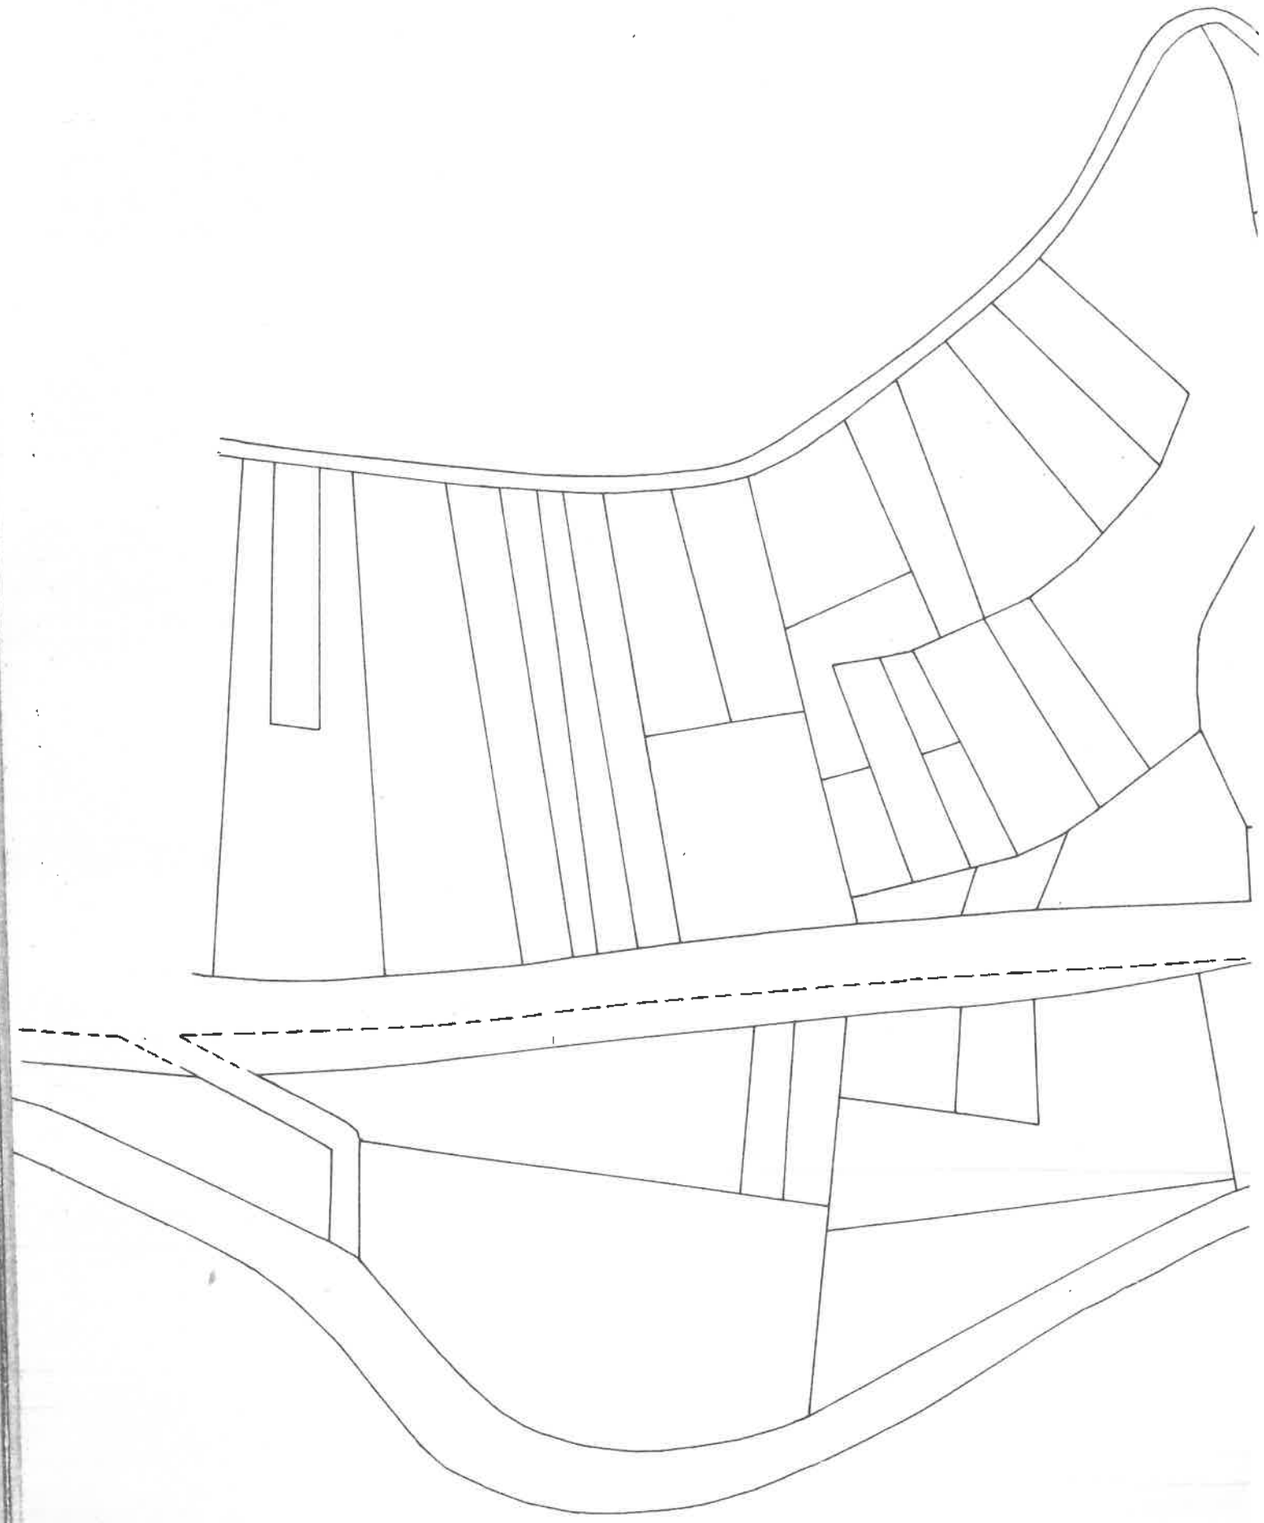

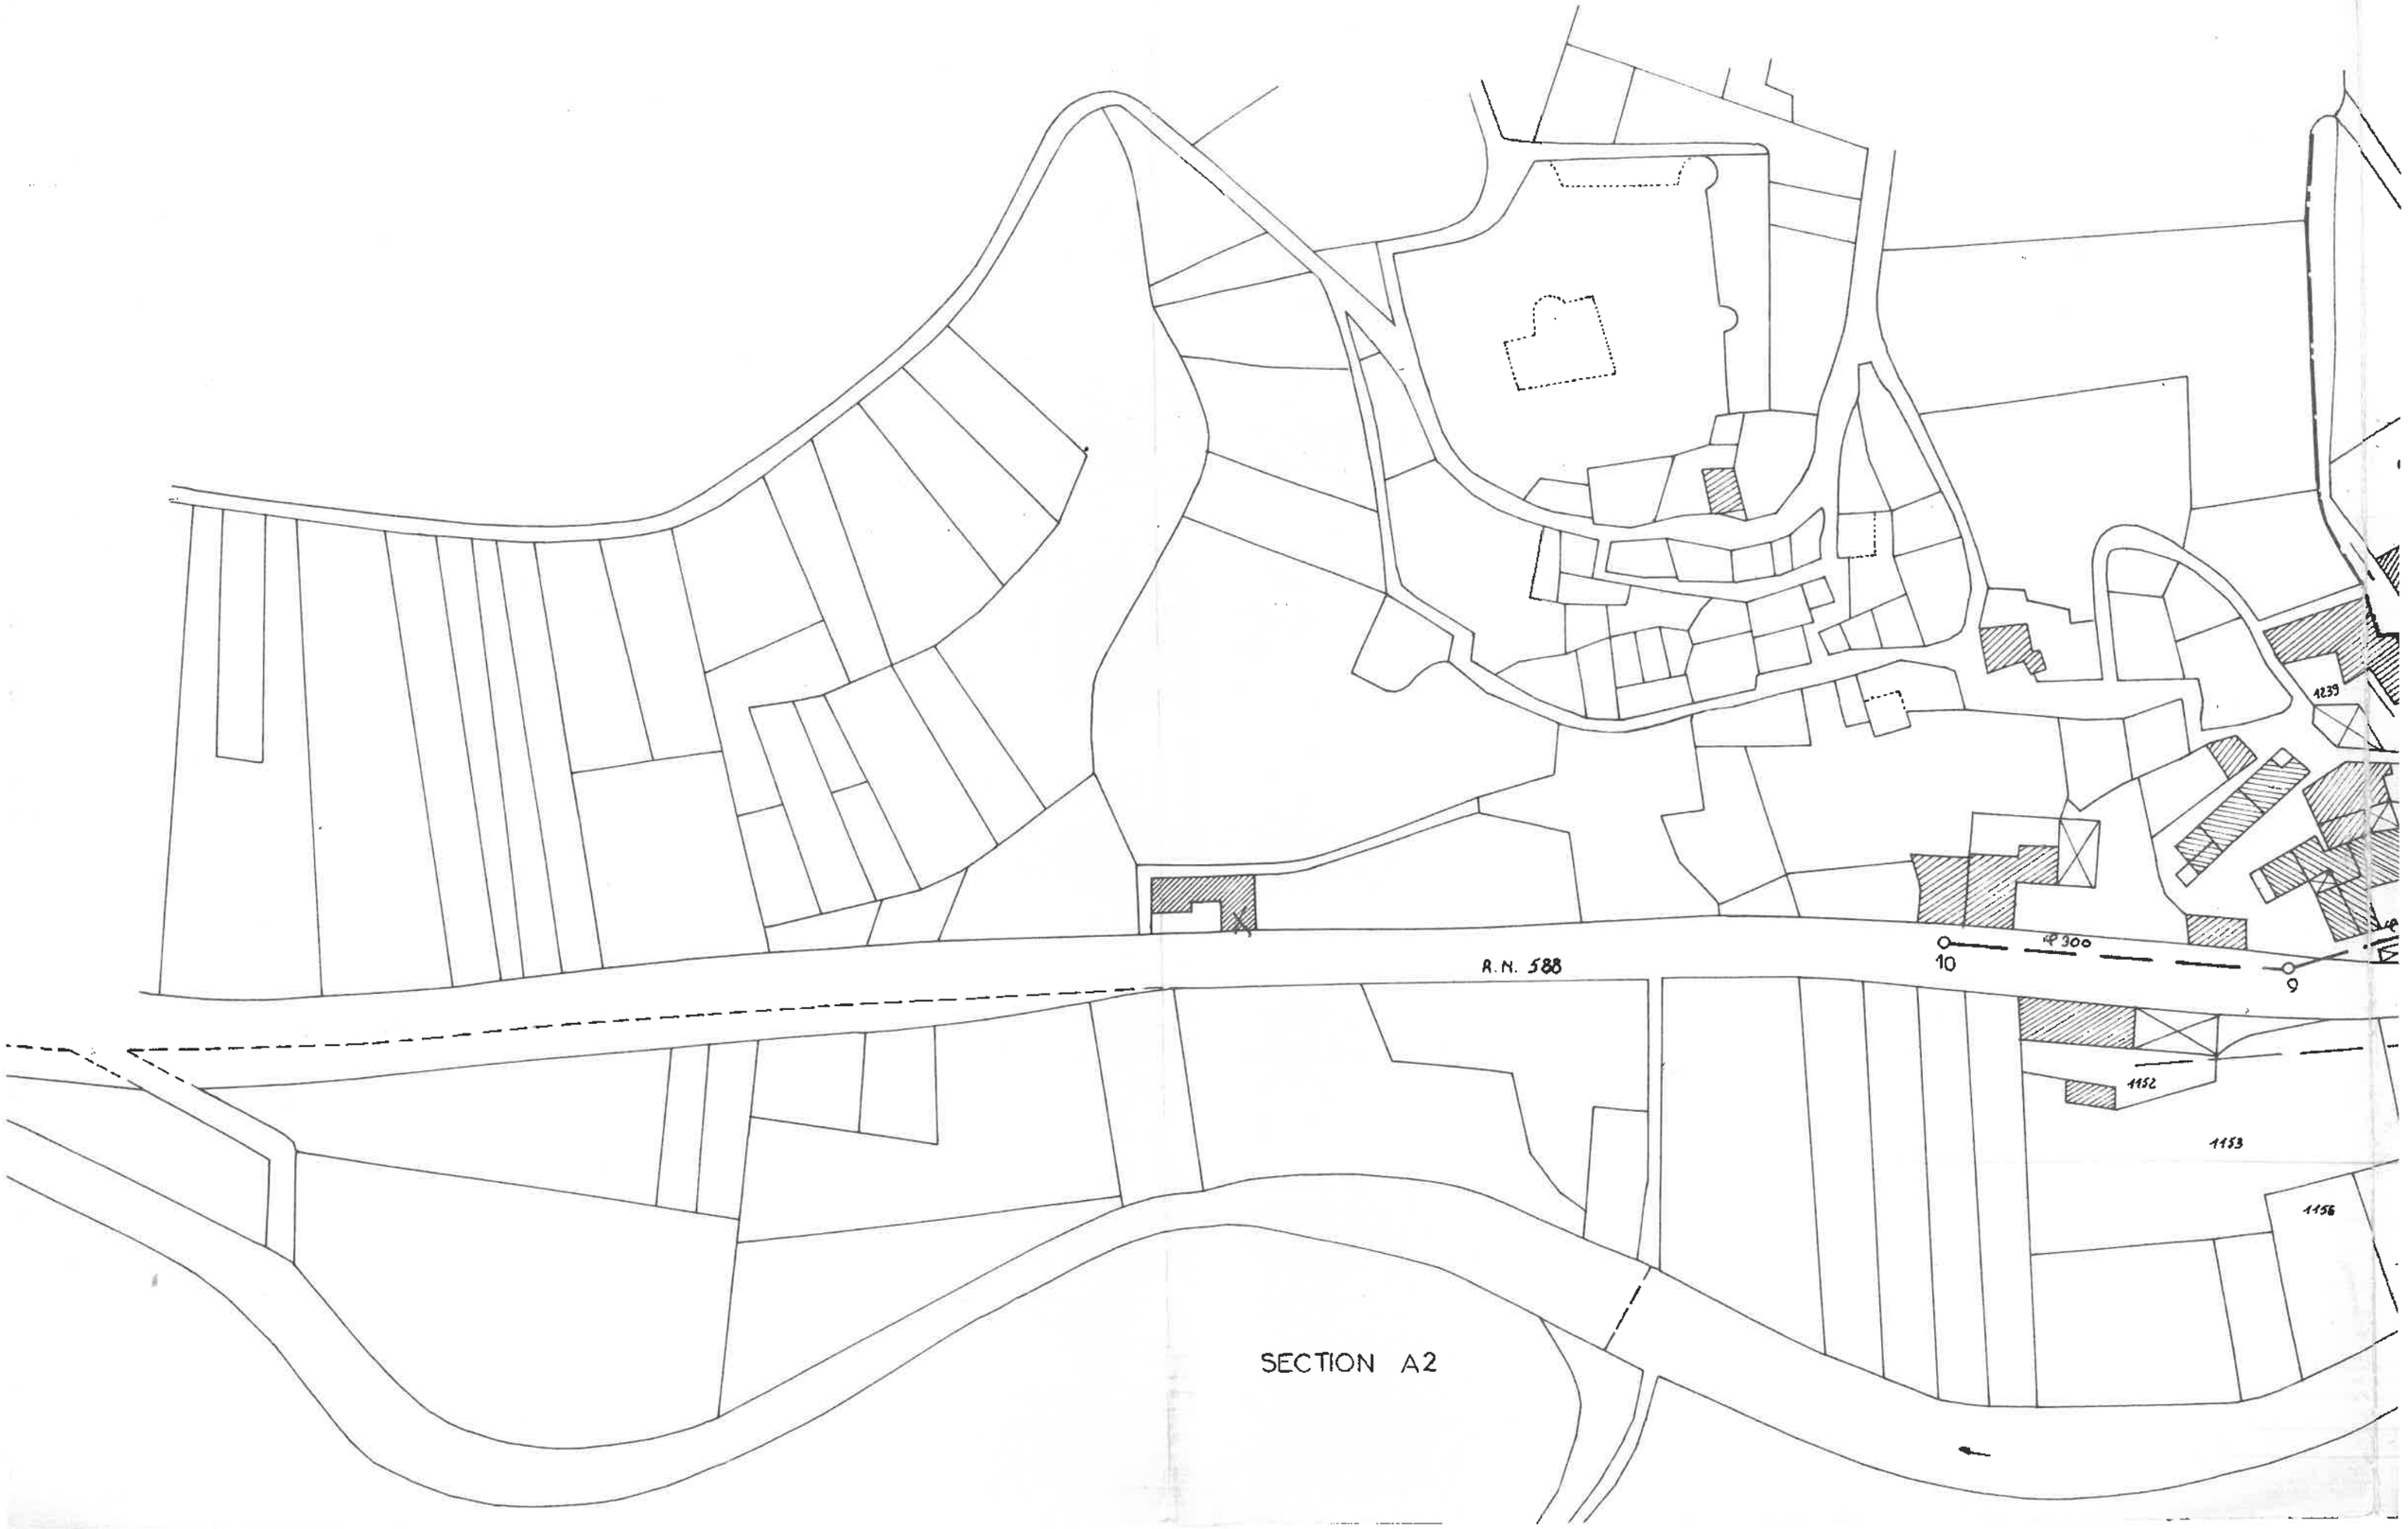

SECTION A2

SECTION B1

62
63
82
85
86
102
105
106
1152
1153
1156
1157
1158
1159
1160
71
72
74
76
1239
130
12
44
8
2
3
4
5
6
7
9
1
Φ250
Φ300
Φ400
R.N. 588
Décanteur
Déversoir d'orage
Ruisseau de Montgon

COMMUNE DE GRENIER_MONTGON

ASSAINISSEMENT
DU BOURG

PLAN PARCELLAIRE

BASSINS VERSANTS

ECHELLE 1/1000


Date	Levé	Dessiné	Vérifié
Jan 1974	E.P-J.B.	E.P	

MODIFICATIONS

Date	Nature	

Classement	Direction Départementale de l'Agriculture
129 _ 4	

APPROUVE,
Au Puy, le **26 SEP. 1974**
Pour le PREFET et par délégation
L'INGENIEUR en CHEF du GENIE RURAL
des EAUX et des FORETS
Directeur Départemental de l'Agriculture

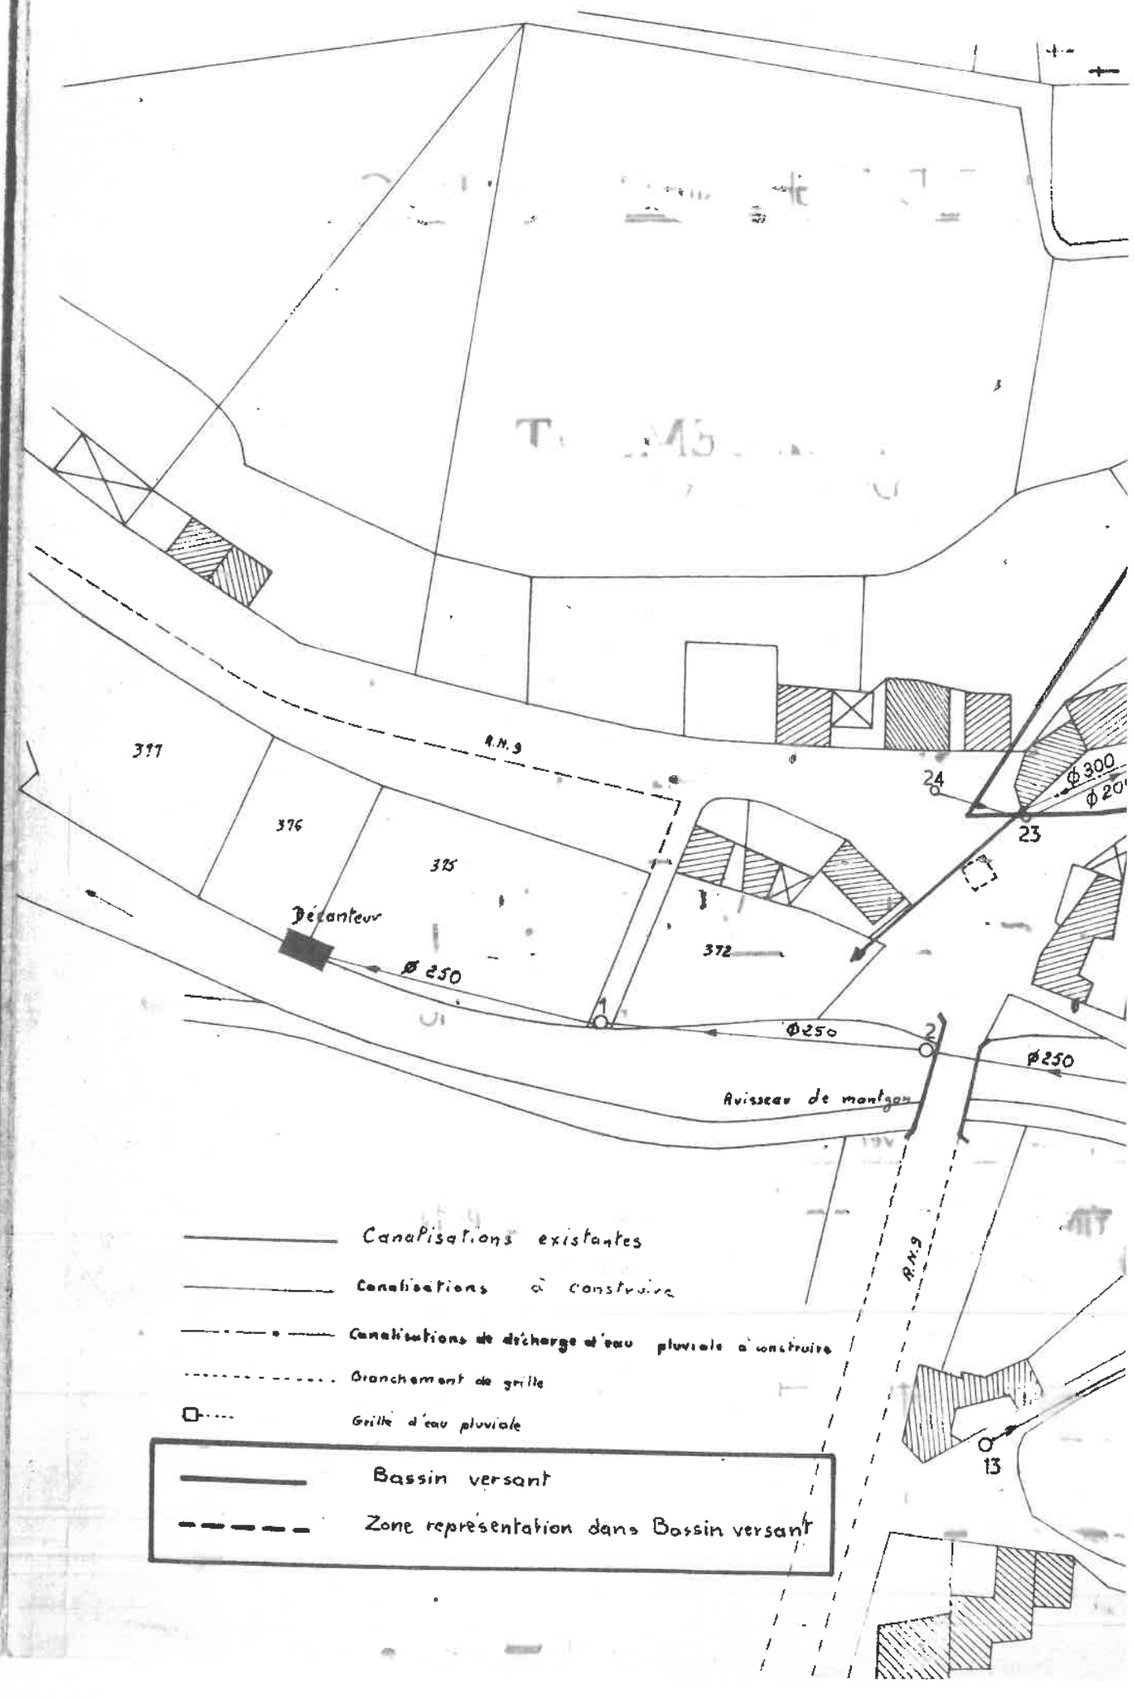

B.V.3

B.V. 2

B.V. 4

B.V.5

B.V. 1

N

21

20

18

17

16

22

30

33

32

28

29

27

34

35

31

26

10

11

9

8

7

6

5

4

12

367

370

360

359

206

207

Déversoir d'orage à saut

SECTION A1

DEPARTEMENT DE HAUTE LOIRE

COMMUNE DE GRENIER MONTGON

PROJET D'ASSAINISSEMENT
(Réfection d'une conduite EU existante)

POSE D'UN COLLECTEUR ETANCHE
(Consultation 360 ml d'EU)


1/1000


06 08 94 26 61

C.E.T.I (TOPOGRAPHIE, INGENIERIE)
Géometre Topographe Diplomé
Ingénieur DEA (Eau, Assainissement)
13 Place Michelet
43000 Le Puy en velay
Tel 0471096846 Fax 0471090185

CETI

Date: 5 AOUT 2004

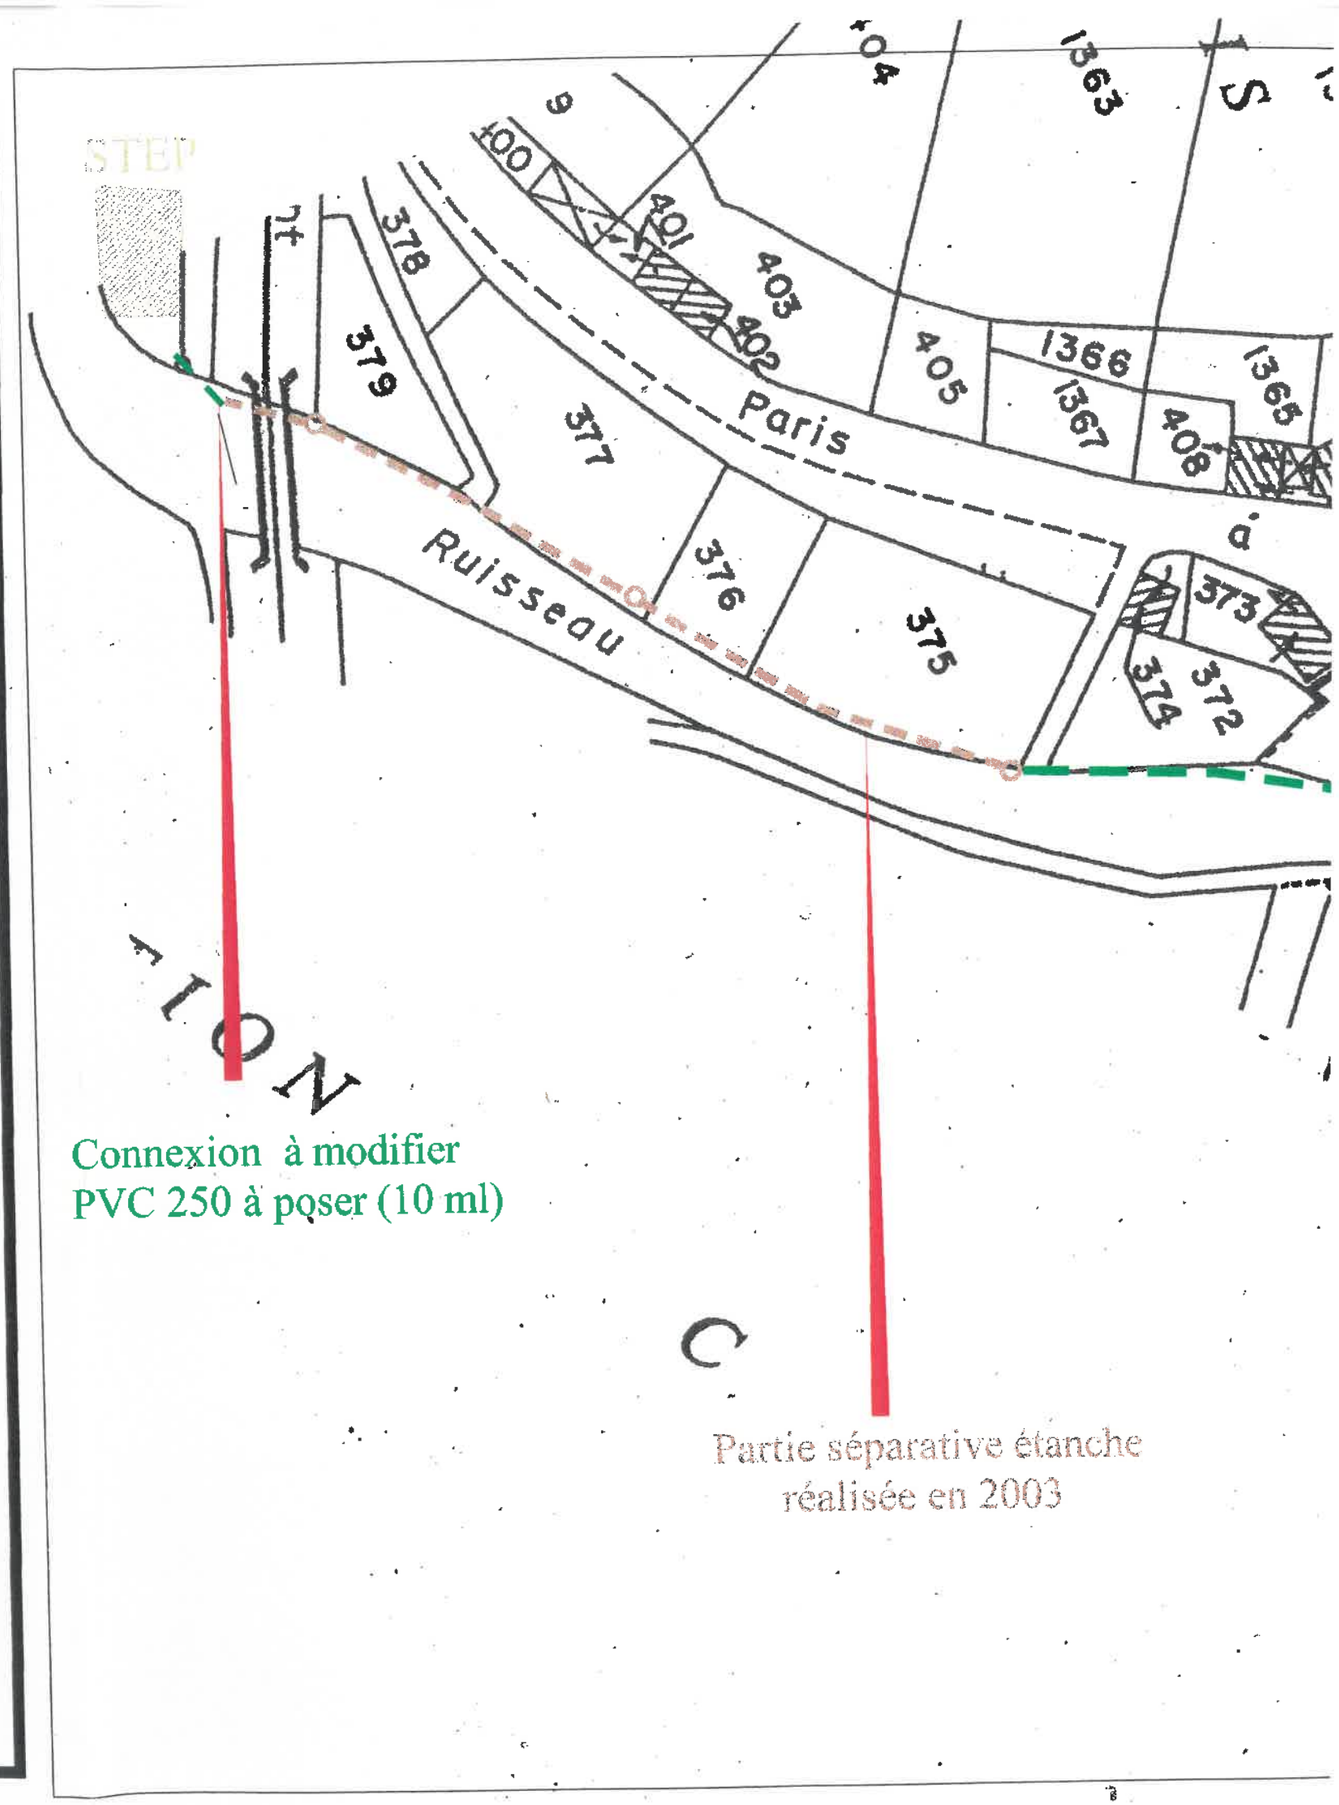

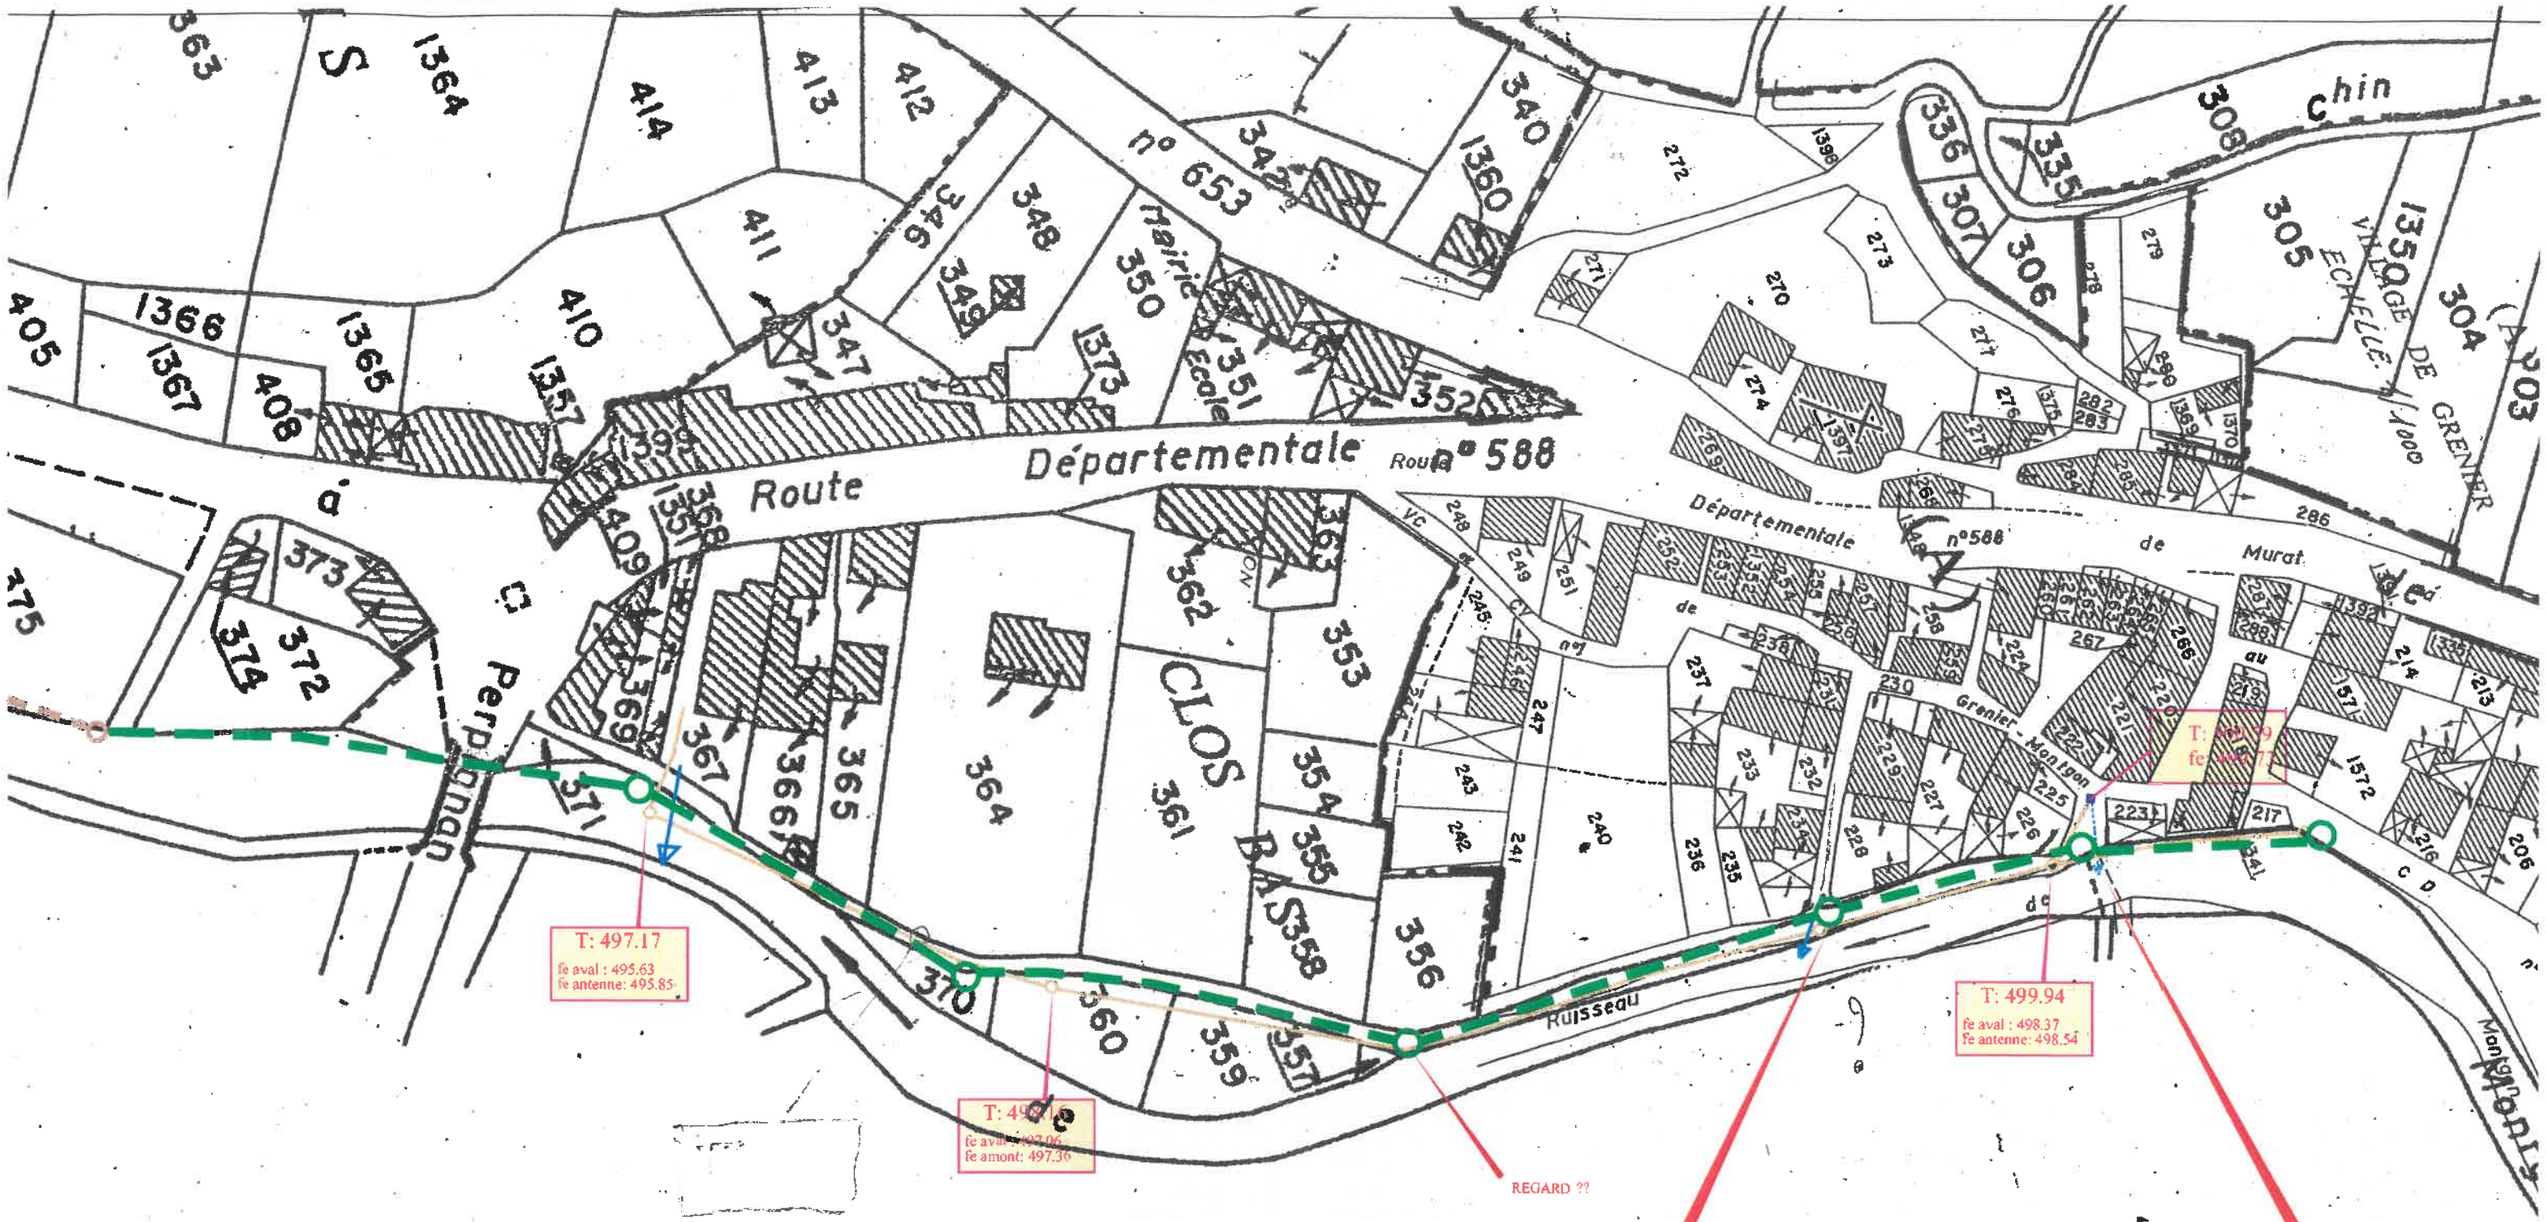

Existant (légendé)

- Grille existante
- Regard unitaire en place
- BUSES
- Pose d'un nouveau DO
- PROJET
- Regard PE à poser (SIMOP ou COLENA)

TRAVAUX A FAIRE

Pose d'un PVC 250 CR8 (EU)
Déconnexion des grilles et envoi au ruisseau

tive étanche
en 2003

Relevé de reconnaissance opérationnelle des points d'eau

Commune de GRENIER MONTGON

Groupement Opérations / Prévision

Service Prévision

Numéro SDIS	Numéro SIAEP	Coordonnées		Type	Etat	Domaine	Adresse (Rue)	Adresse (LD)	Précisions	Observations	Capacité du château d'eau ou de la réserve en m3	Observations effectuées lors de la reconnaissance opérationnelle			Date de la reconnaissance opérationnelle	Défauts relevés lors du dernier contrôle hydraulique connu	Synthèse des défauts relevés
		Longitude	Latitude									Défaut(s) entrainant l'indisponibilité du point d'eau	Défaut(s) impliquant un emploi restreint du point d'eau	Défaut(s) n'empêchant pas à court terme l'utilisation du point d'eau			
1		03°11'37,28	45°17'17,16	Réserve surface non libre	DISPONIBLE	Public	Route Impériale	Les Rotis	Contigu au cimetière	Appartient au groupe d'hydrants 1 2 3	120			Signalisation manquante ou inadaptée (Apposer une plaque de signalisation (Contacter le SDIS pour plus de précisions))	mardi 3 avril 2018		
2		03°11'37,03	45°17'16,80	Poteau d'aspiration	DISPONIBLE	Public	Route Impériale	Les Rotis	Contigu au cimetière	Appartient au groupe d'hydrants 1 2 3	Sans objet			Peinture à refaire ou couleur inadaptée (Peindre en bleu (Contacter le SDIS pour plus de précisions))	mardi 3 avril 2018		
3		03°11'36,74	45°17'16,76	Point d'aspiration avec plate-forme	DISPONIBLE	Public	Route Impériale	Les Rotis	Contigu au cimetière	Appartient au groupe d'hydrants 1 2 3	Sans objet			Signalisation manquante ou inadaptée (Apposer une plaque de signalisation (Contacter le SDIS pour plus de précisions))	mardi 3 avril 2018		
4		03°11'23,14	45°17'28,46	Point d'aspiration sans plate-forme	DISPONIBLE	Public	Les Reilles		A 1 km au nord du Bourg, chemin à hauteur du passage à niveau	Rivière L'Allagnon	Sans objet				mardi 3 avril 2018		
5		03°13'11,35	45°16'59,56	PI 45	INDISPONIBLE	Public	6, Rue Du Bois De L'Allée	Montgon			Inconnue	Hydrant supprimé			mardi 3 avril 2018		Volume du réservoir inconnu - Caractéristiques hydrauliques inconnues


Relevé de reconnaissance opérationnelle des points d'eau

Commune de GRENIER MONTGON

Groupement Opérations / Prévision

Service Prévision


Numéro SDIS	Numéro SIAEP	Coordonnées		Type	Etat	Domaine	Adresse (Rue)	Adresse (LD)	Précisions	Observations	Capacité du château d'eau ou de la réserve en m3	Observations effectuées lors de la reconnaissance opérationnelle			Date de la reconnaissance opérationnelle	Défauts relevés lors du dernier contrôle hydraulique connu	Synthèse des défauts relevés
		Longitude	Latitude									Défaut(s) entrainant l'indisponibilité du point d'eau	Défaut(s) impliquant un emploi restreint du point d'eau	Défaut(s) n'empêchant pas à court terme l'utilisation du point d'eau			
1		03°11'37,28	45°17'17,16	Réserve surface non libre	DISPONIBLE	Public	Route Impériale	Les Rotis	Contigu au cimetière	Appartient au groupe d'hydrants 1 2 3	120			Signalisation manquante ou inadaptée (Apposer une plaque de signalisation (Contacter le SDIS pour plus de précisions))	mardi 3 avril 2018		
2		03°11'37,03	45°17'16,80	Poteau d'aspiration	DISPONIBLE	Public	Route Impériale	Les Rotis	Contigu au cimetière	Appartient au groupe d'hydrants 1 2 3	Sans objet			Peinture à refaire ou couleur inadaptée (Peindre en bleu (Contacter le SDIS pour plus de précisions))	mardi 3 avril 2018		
3		03°11'36,74	45°17'16,76	Point d'aspiration avec plate-forme	DISPONIBLE	Public	Route Impériale	Les Rotis	Contigu au cimetière	Appartient au groupe d'hydrants 1 2 3	Sans objet			Signalisation manquante ou inadaptée (Apposer une plaque de signalisation (Contacter le SDIS pour plus de précisions))	mardi 3 avril 2018		
4		03°11'23,14	45°17'28,46	Point d'aspiration sans plate-forme	DISPONIBLE	Public	Les Reilles		A 1 km au nord du Bourg, chemin à hauteur du passage à niveau	Rivière L'Allagnon	Sans objet				mardi 3 avril 2018		
5		03°13'11,35	45°16'59,56	PI 45	INDISPONIBLE	Public	6, Rue Du Bois De L'Allée	Montgon			Inconnue	Hydrant supprimé			mardi 3 avril 2018		Volume du réservoir inconnu - Caractéristiques hydrauliques inconnues

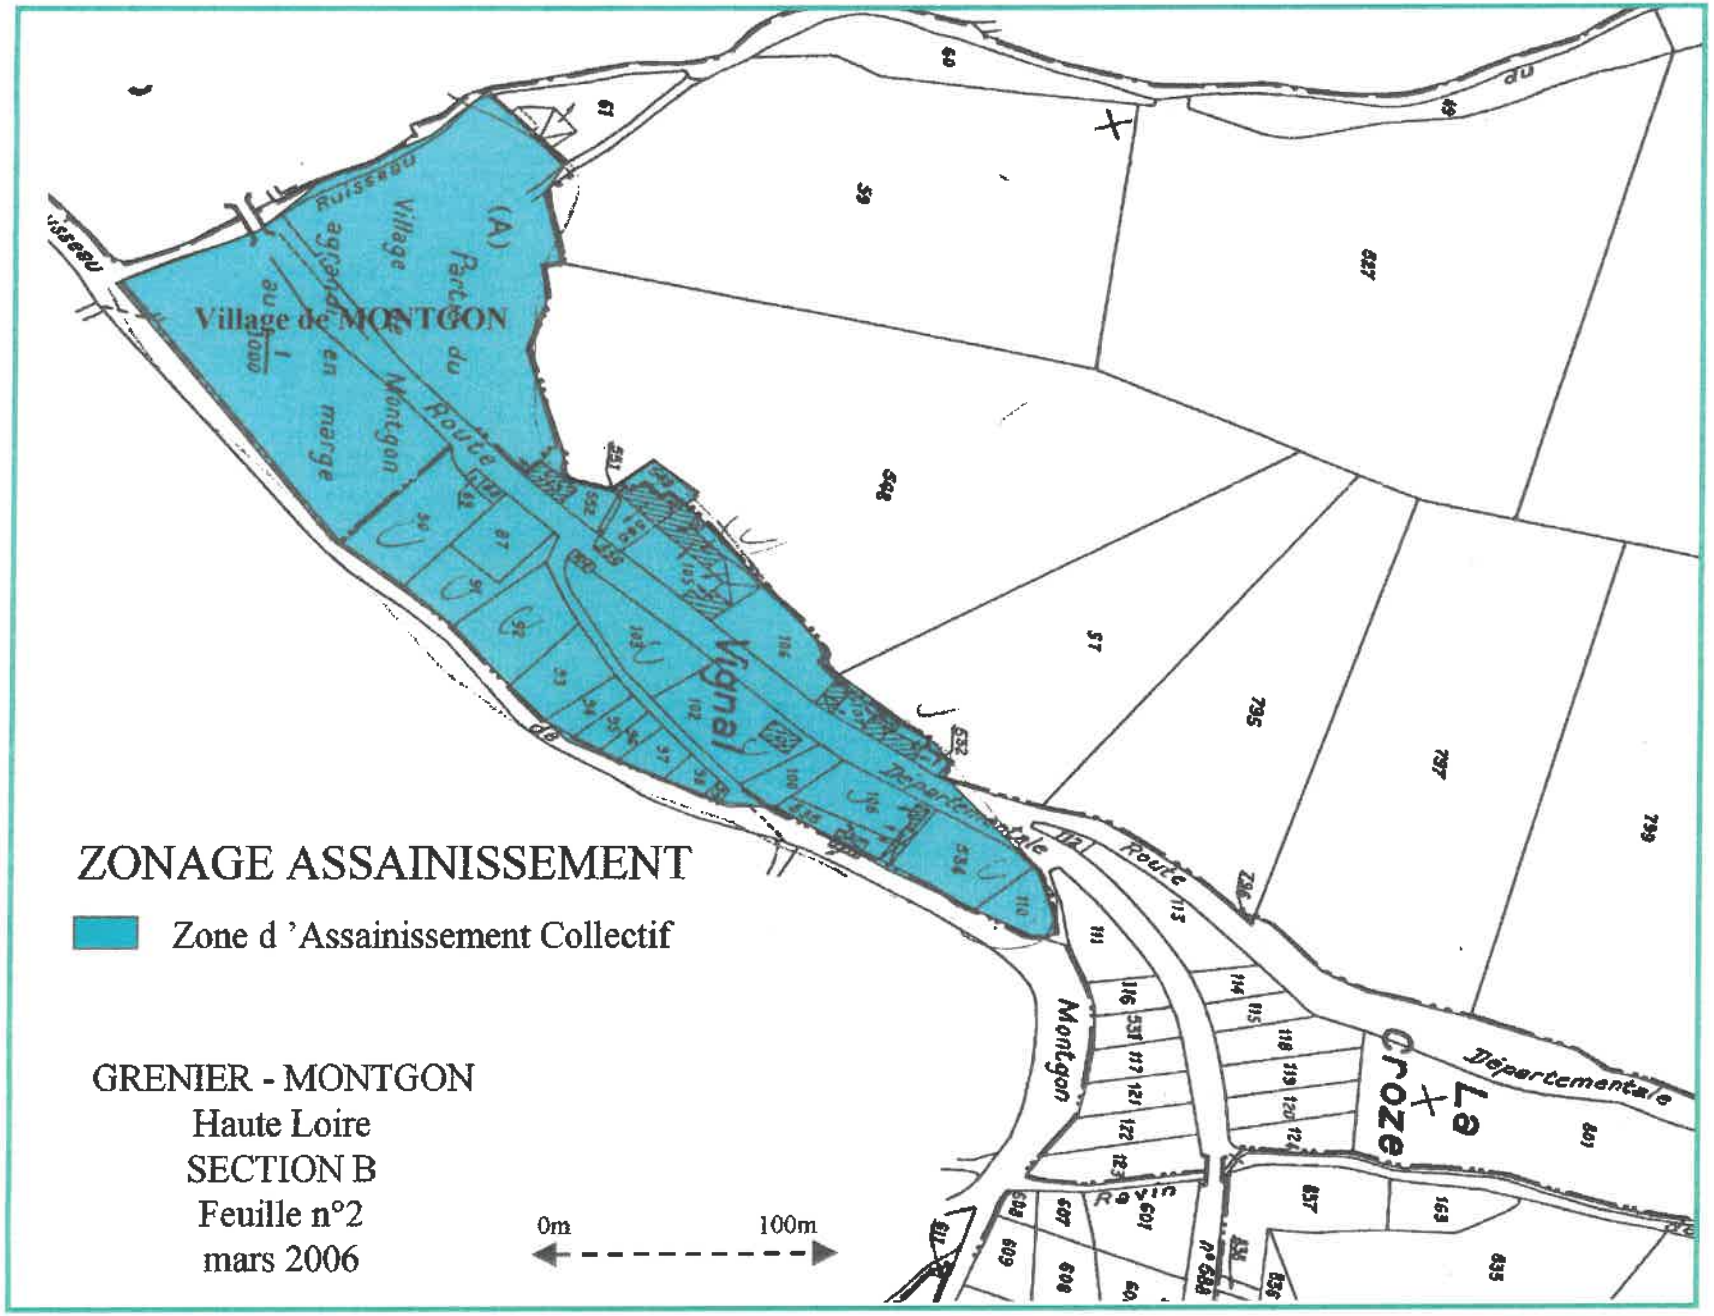

Village de MONTGON
Parcelle du Village agricole en marge
Ruisseau
Route Départementale
Montgon
Vignal
Le Croze
ZONAGE ASSAINISSEMENT
Zone d 'Assainissement Collectif
GRENIER - MONTGON
Haute Loire
SECTION B
Feuille n°2
mars 2006
0m
100m

ZONAGE ASSAINISSEMENT

Zone d 'Assainissement Collectif

GRENIER - MONTGON
Haute Loire
SECTION A
Feuille n°2
mars 2006

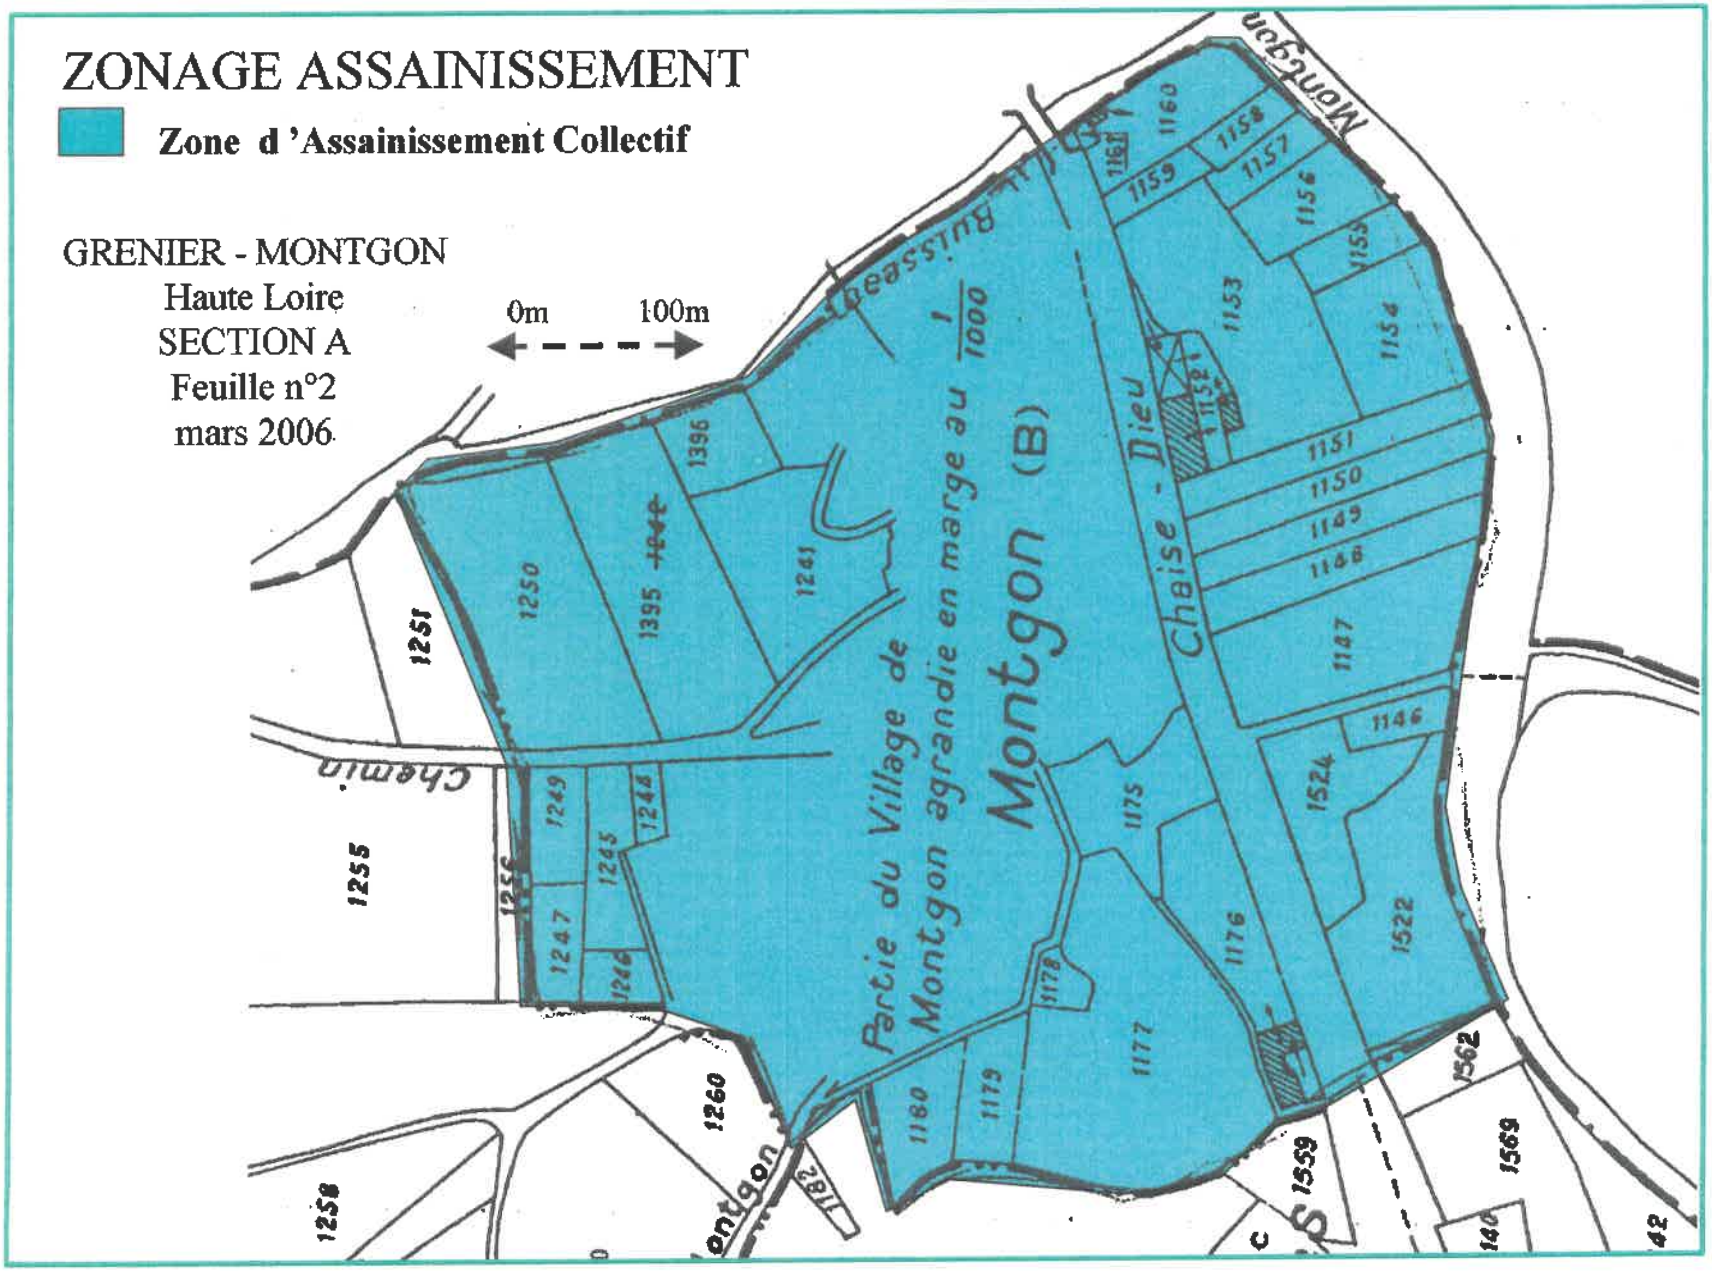

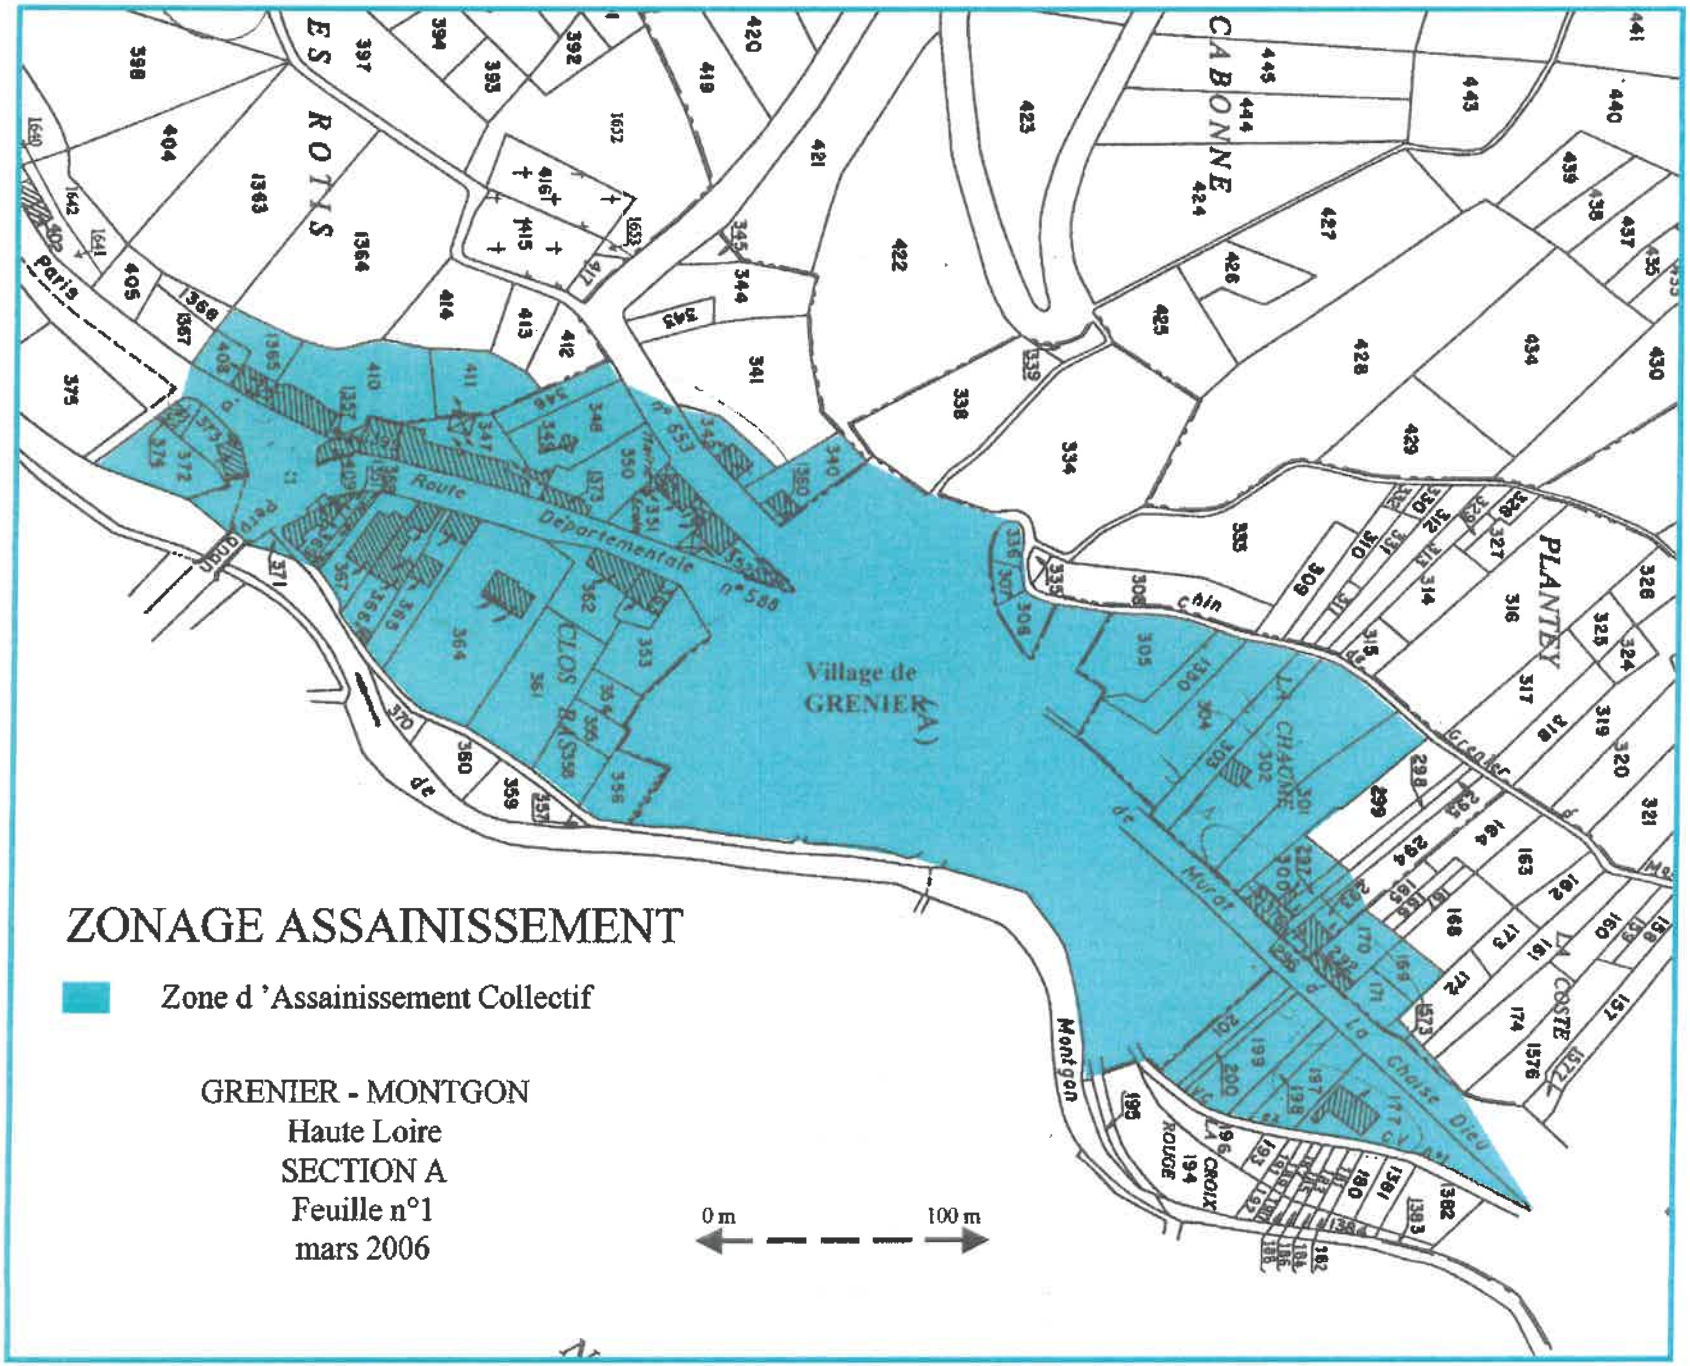
ZONAGE ASSAINISSEMENT
Zone d 'Assainissement Collectif
GRENIER - MONTGON
Haute Loire
SECTION A
Feuille n°1
mars 2006
0 m
100 m
Village de GRENIER
Route Départementale n°588
Paris
Montgon
ES ROLLS
CABONNE
PLANTEY
CLOS
LA CHAUME
LA COSTE
LA CROIX ROUGE
Chin
Murat

DEPARTEMENT DE LA HAUTE LOIRE

Communauté de Communes Brioude Sud Auvergne



PLUi arrêté le : 17 janvier 2023

PLUi approuvé le : 20 juin 2023

Plan Local d'Urbanisme Intercommunal (PLUi)

Pièce n°5-2 Annexes sanitaires

Commune de Javaugues

DEPARTEMENT
DE LA
HAUTE-LOIRE

S.I.A.E.P.
DE
FONTANNES

ALIMENTATION EN EAU POTABLE

JAVAUGUES


PLAN

CUMIGNAT
JAVAUGUES

SYNDICAT DE GESTION
DES EAUX
DU BRIVADOIS
Route de Lamothe. BRIOUDE
TEL. 71 50 02 73

ECHELLE : 1/1000

Recolement : Février 1994
Classement : FO - JA.1-2

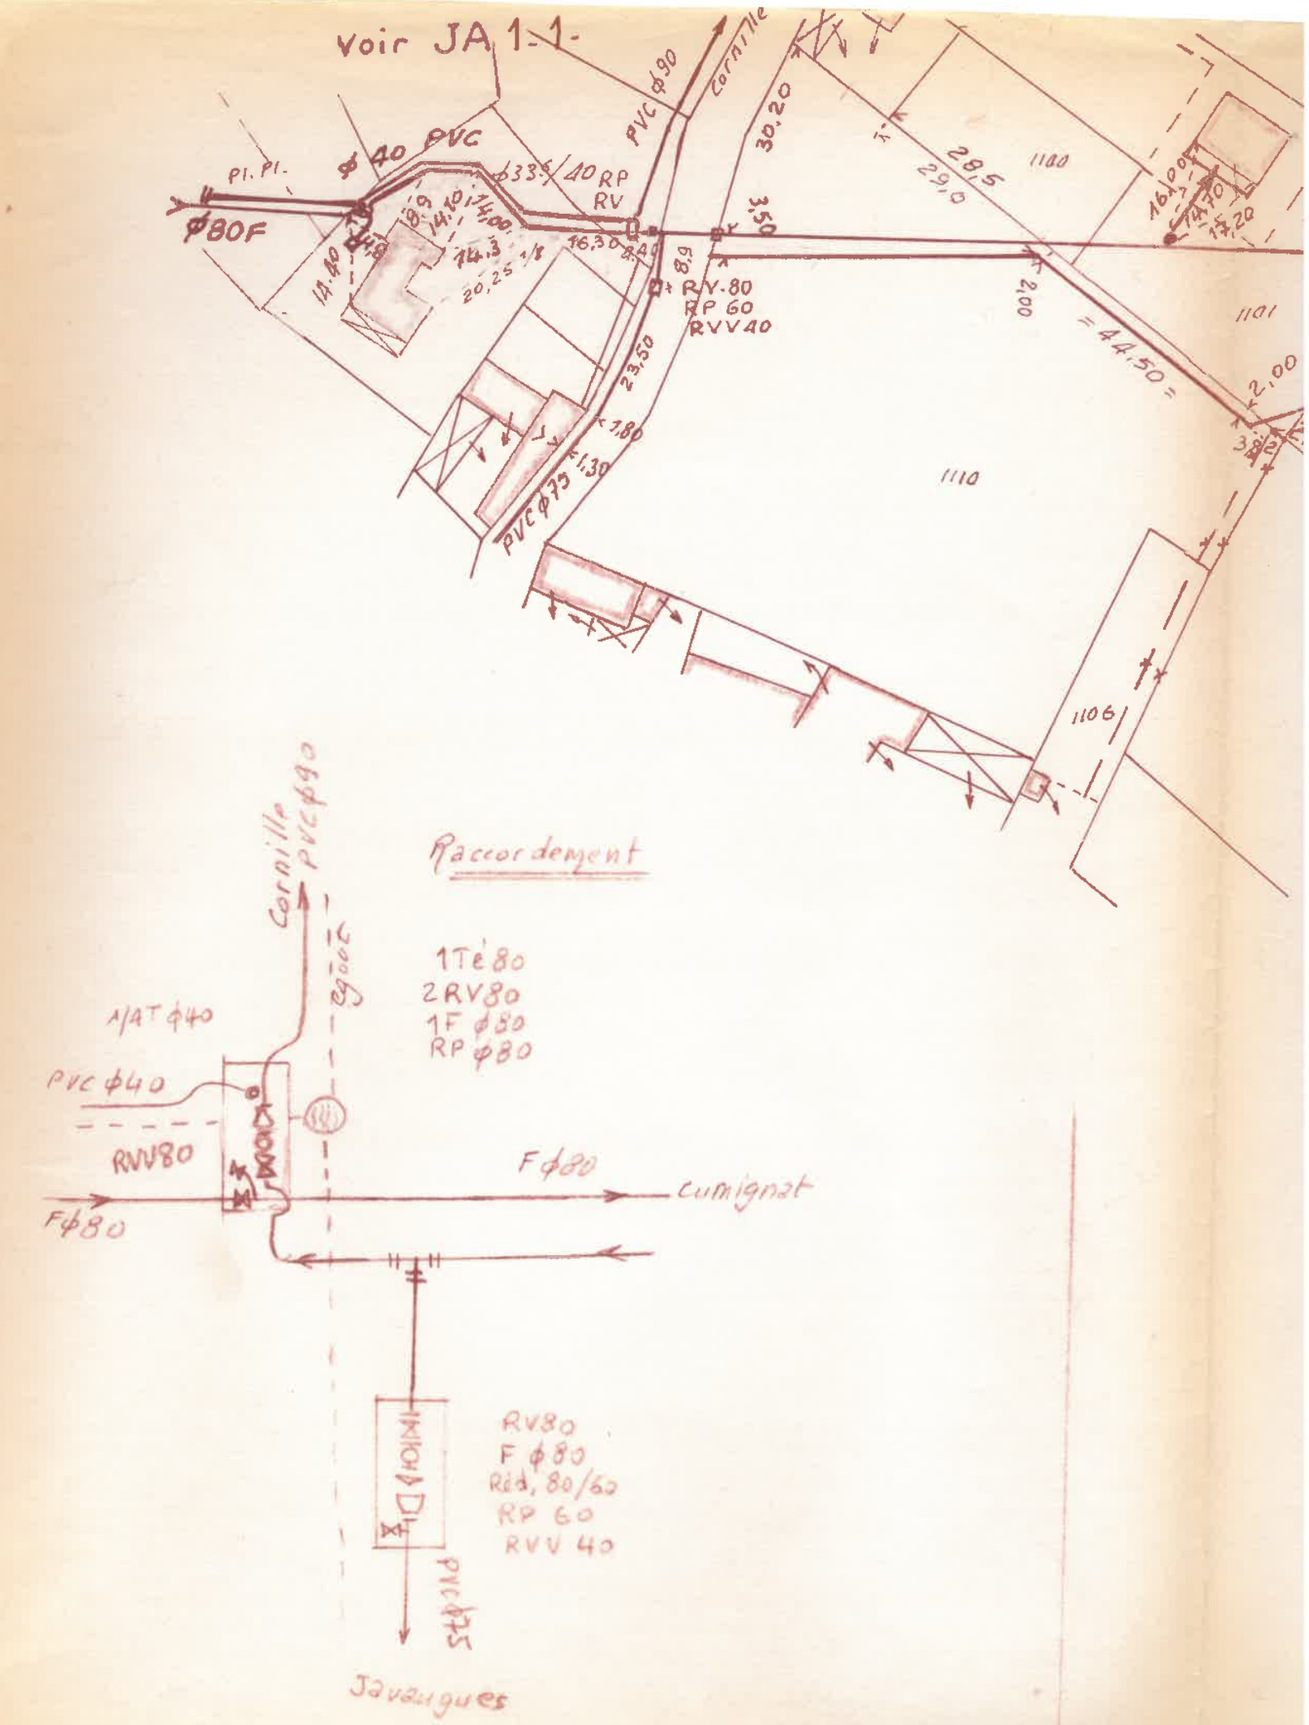

Javaugues
"Le Bourg"
Section A3

Fonte ϕ80
Addition
PVC ϕ110
EDF
Pgt 22,6
Pgt 44,00
36,00
20,00
8,20
19,00
3,60
76,30
714
716
715
730
731
732
733
734
735
736
737
738
743
1102
RV
Supprimé
La Pave
cpteur
PI 100
F ϕ 80
PVC ϕ110
2,00
5,00
7,00
2,00
3,20
1,00
16,50
17,52

724

726

727

F ϕ80

PVC ϕ110

4,5 2,6 2,8

15,90

5.60

4.00

2,0

F ϕ80

PVC ϕ110

0,90

1,90

2,60 1,8

777

PI 100

Coude de 1/16°

0,10

0,5

3,3

Coude 1/8°

9,30

0,10

2,2

10,10

5,5

783

785

ϕ110 PVC

ϕ80 F

26,7

788

2 coudes 1/8°

ϕ32

Réservoir 100 m³

786

Routisson

A2

Cumignat

Echelle: 1/250

9,4

9

6,60

2,00

PVC ϕ110

F ϕ80

1,14

1,00

6,20

1/8°

9,30

6,70

3,10

3,00

3,75

0,95

ϕ25

3,40

2,60

0,60

DEPARTEMENT
DE LA
HAUTE-LOIRE

S.I.A.E.P.
DE
FONTANNES

ALIMENTATION EN EAU POTABLE

JAVAUGUES

PLAN


CORNILLE

SYNDICAT DE GESTION
DES EAUX
DU BRIVADOIS
Route de Lamothe-BRIOUDE

ECHELLE : 1/500

Recolement : MAI 1991 - 34

Classement : FO - JA 1-1

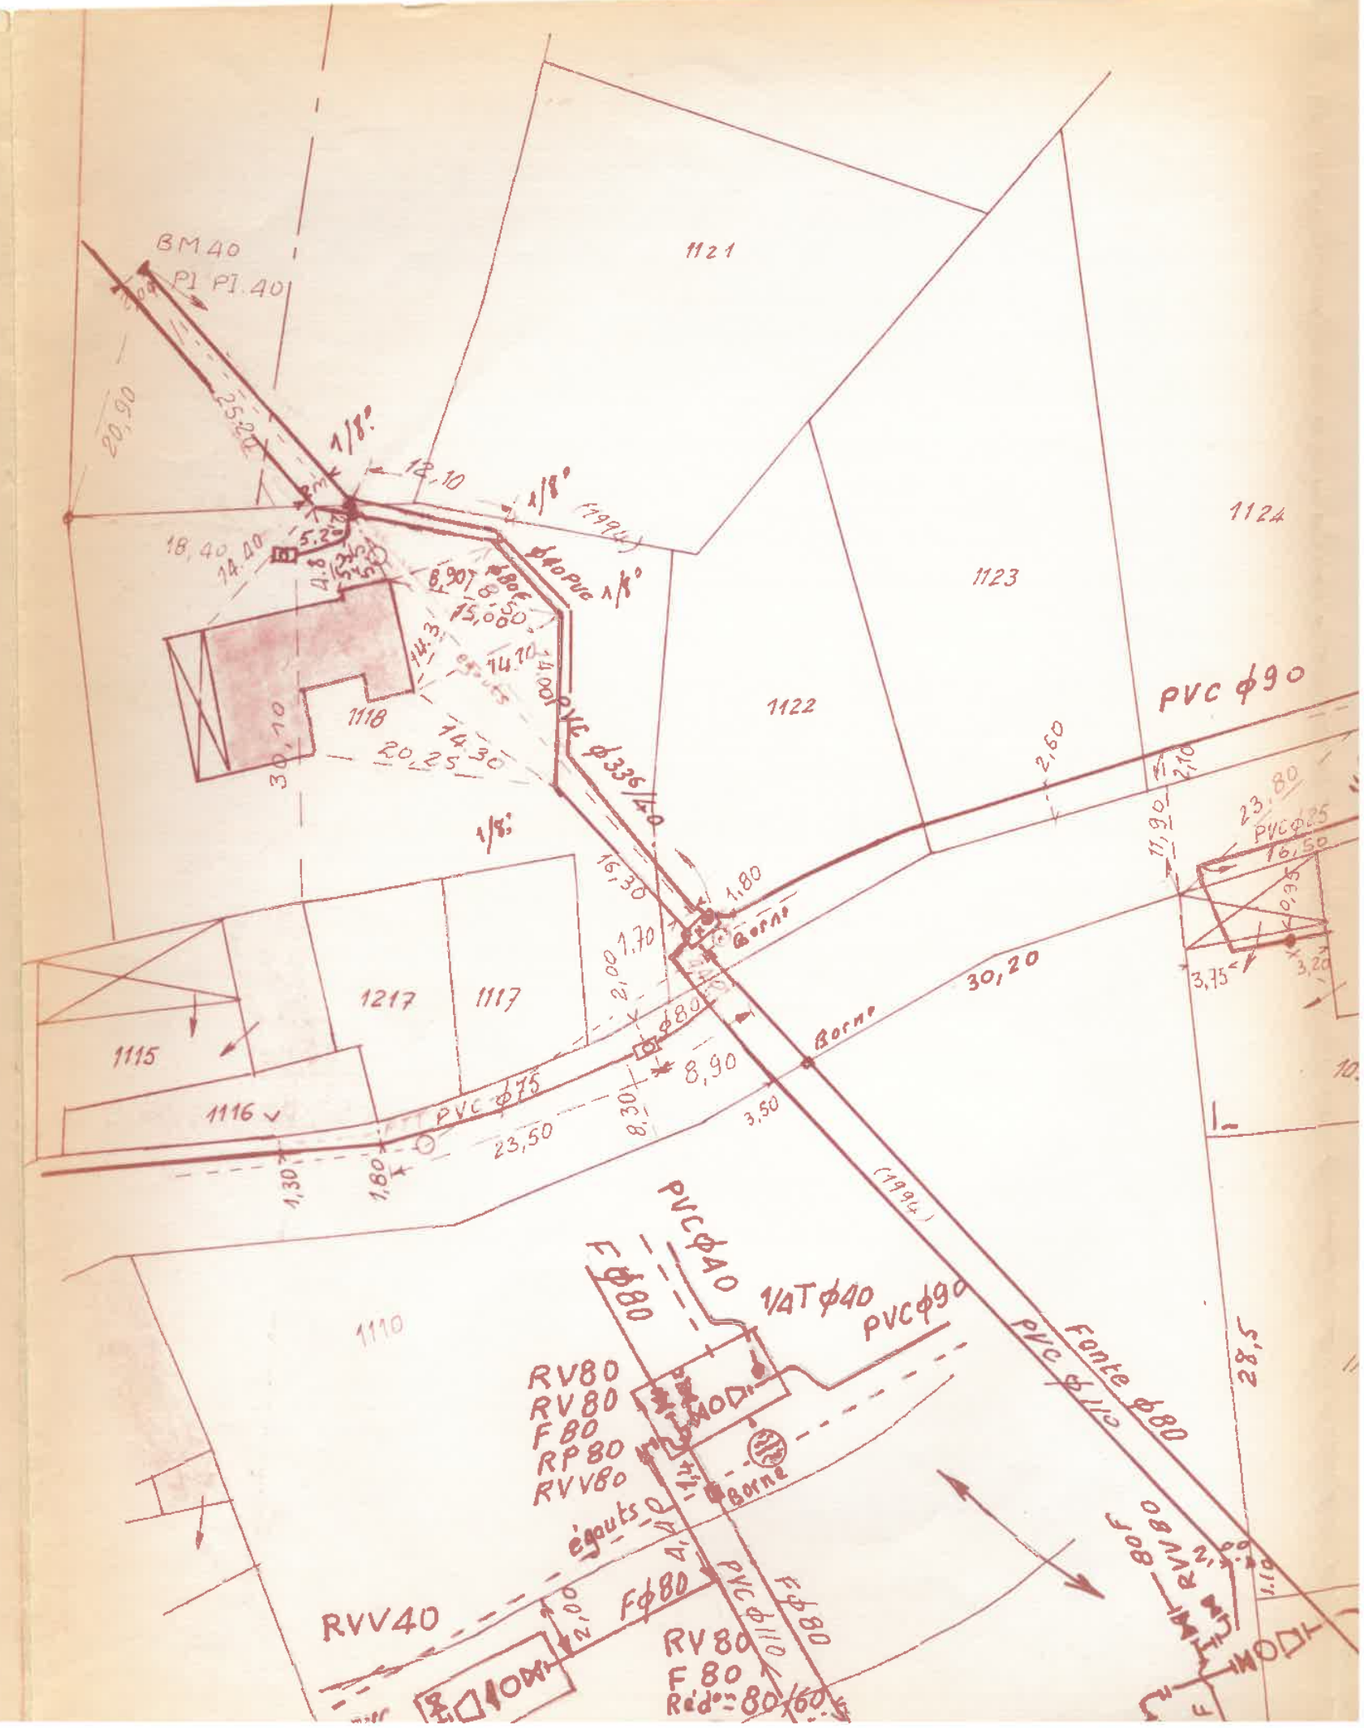

1136

1137
a

b

1138

1139

Regard 0,80 de la Bâ C

2,20

56,50 entre regards EU

2,10

1,60

1,60

0,30

11,30

0,90

2,00

1,70

4,60

BL40

16,30

0,40

10,15

11,20

19,20

6,65

13,00

2,00

1,70

12,00

C.D. nº 19

10,50

18,50

1,80

1,00

6,00

1,50

PVC ϕ32

ϕ32

1,50

ϕ25

1,50

1,00

0,50

0,40

gaine ϕ110

gaine ϕ63

2

1098

1097

1096

1095

1094

1093

1092

16,00

14,17

17,2

GAINE ϕ160

Distance
et la
(suivant

Section A3

BL40
1,00 Pvc ϕ 42/50
RV40

PVC ϕ90

N

RVV25
1/AT

PVC ϕ40

Ruisseau

Torrès

PVC ϕ

RVV40

GAINE ϕ 125
4ml

Té embt 90/90/40
RVV40

2RV40

18,00 avec égout
PVC ϕ 32/40

PVC ϕ90

PVC ϕ 36/40

PI80
RV80
Te 80
Red 80/40
RV40

PI80

36
35
37
43
42
41
702
701
53
54
55
56
44
51
50
842
843
841

80
80
80
80/40
40

33 A
1,55
6,20
B
34
1,55
PVC ϕ 336/40
6,20
35
PI 80
839
5,00
5,00
7,40
3,00
5,60
1,80
4,50
841
0,45
842
1,18
843
11,05
4,08
49
51
50
2,30
5,40
7,20
140

N

C. D. n° 19

2,20
2,70
27,40
1,50
gaine ϕ90
2,55
5,30
coude à 0,30 de la B à C
11,20
axe comptage EDF 73
PVC ϕ 336/40
= 56,00
6,20
angle EDF et Poteau
2,55
(compteur)

20
2,70
1,00
Rideau 40/32
gaine ϕ90

31
30
32
égouts
1,80
3,50
4,00
1,00
14,20
5,10
1,35
5,65
10,10
11,85
1,80
1,10
1,20
8,30
0,60
1,25
4,00
14,25
33
4,90
1,25
6,25
A
6,20
B
69
838
839
72
74
2

Rideau 40/32
gaine ϕ90

Listes

Cornille

Chemin Départemental n° 19

Profil n°1

Profil n°2

Profil n°3

R11

R12

R14

R15

R18

R20

R22

R2

R4

R7

R8

B22

B23

B24

B25

80.00

72.00

75.00

42.50

35.00

51.00

40.00

34.00

18.50

Vers R15

Courtyard

(nche)

RB8

8.00

RB10

60.00

Profil en Long n°5

RB12

si variante
Suppression du regard

11.50

RB14

41.50

18.30

RB14bis

Antenne C

RB15

60.00

Torsiat

RB16

60.00

Profil en Long n°7

RB17

60.00

RB18

RB19

RB20

34.00

Au Bourg

N°19

Ecole

Mairie-Ecole

DP 1062

DP 1065

Cuiseaux

Commune de JAVAUGUES

(Hameau de Cornille)

Assainissement (2e Tranche)

PLAN Ech 1/1250

Regard existant

RA

977

60m

978

974

Re

973

1160

971

972

967 bis

967

966

Antenne BLANC

56.40m

Edf

RD 968

59.40m

Edf

965

960 bis

960

963

961

RD

16.00

RE

2.50

RF

1180

4.10

RI

957

954

Repère A

513.34

955

Départemental n°16A annexe

Chemin

Départemental

Eglise

Javauges par

985

983

984

980

981

975

976

986

990

991

988

989

1017

1016

1015

1014

1013

1012

1011

998

1000

Au Bourg

1021

1019

1020

1022

1032

1028

1031

1197

1035 bis

1036

1035

1039

1030

1029

1027

1026

1025

1024

1023

1007

1009

1008

1006

1004

1005

1003

1002

1001

1034

1033

1035

1046

1048

1049

1050

1051

1052

1053

1054

1055

1056

1061

1060

1059

1058

1057

1062

1063

1064

1065

1066

1067

1068

1069

1070

1071

1072

1073

1074

1075

1076

1077

1078

1079

1080

1081

1082

1083

1084

1085

1086

1087

1088

1089

1090

1091

1092

1093

1094

1095

1096

1097

1098

1099

1100

1101

1102

1103

1104

1105

1106

1107

1108

1109

1110

1111

1112

1113

1114

1115

1115 bis

1116

1117

1118

1119

1120

1121

1122

1123

1124

1125

1126

1127

1128

1129

1130

1131

1132

1133

1134

1135

1136

1137

1138

1139

1140

1141

1142

1143

1144

1145

1146

1147

1148

1149

1150

1151

1152

1153

1154

1155

BOURG DE JAVAUGUES

Section : A3

Poste Eglise

Poste Javaugues

Mairie-Ecole

Ecole

Eglise

Chemin Départemental n°1

Chemin Départemental n°155

Réseau souterrain à construire

Réseau BT + EP

Branchements

Echelle = 1/1000

DIRECTION DEPARTEMENTALE DE L'EQUIPEMENT DE LA HAUTE LOIRE

Liberté • Égalité • Fraternité
RÉPUBLIQUE FRANÇAISE
direction départementale de l'Équipement Haute-Loire

COMMUNE DE JAVAUGUES

ASSAINISSEMENT DU VILLAGE DE CUMIGNAT

Levé établi par:

Cabinet Freitas
16 r. du Pont
43750 Vals Près Le Puy
Tèl : 04/71/02/41/16

Planche 1/1


PLAN DE RECOLEMENT


DATE	DECEMBRE 2004
ECHELLE	1/500
DESSINATEUR	
PROJETEUR	
NUMERO DE PLAN	
NUMERO DE DOSSIER	

S.A. CHAMBON
TRAVAUX PUBLICS
CARRIÈRES

11 BOULEVARD DESAIX
43100 BRIOUDE

TEL:04.71.50.86.40
FAX:04.71.50.86.47

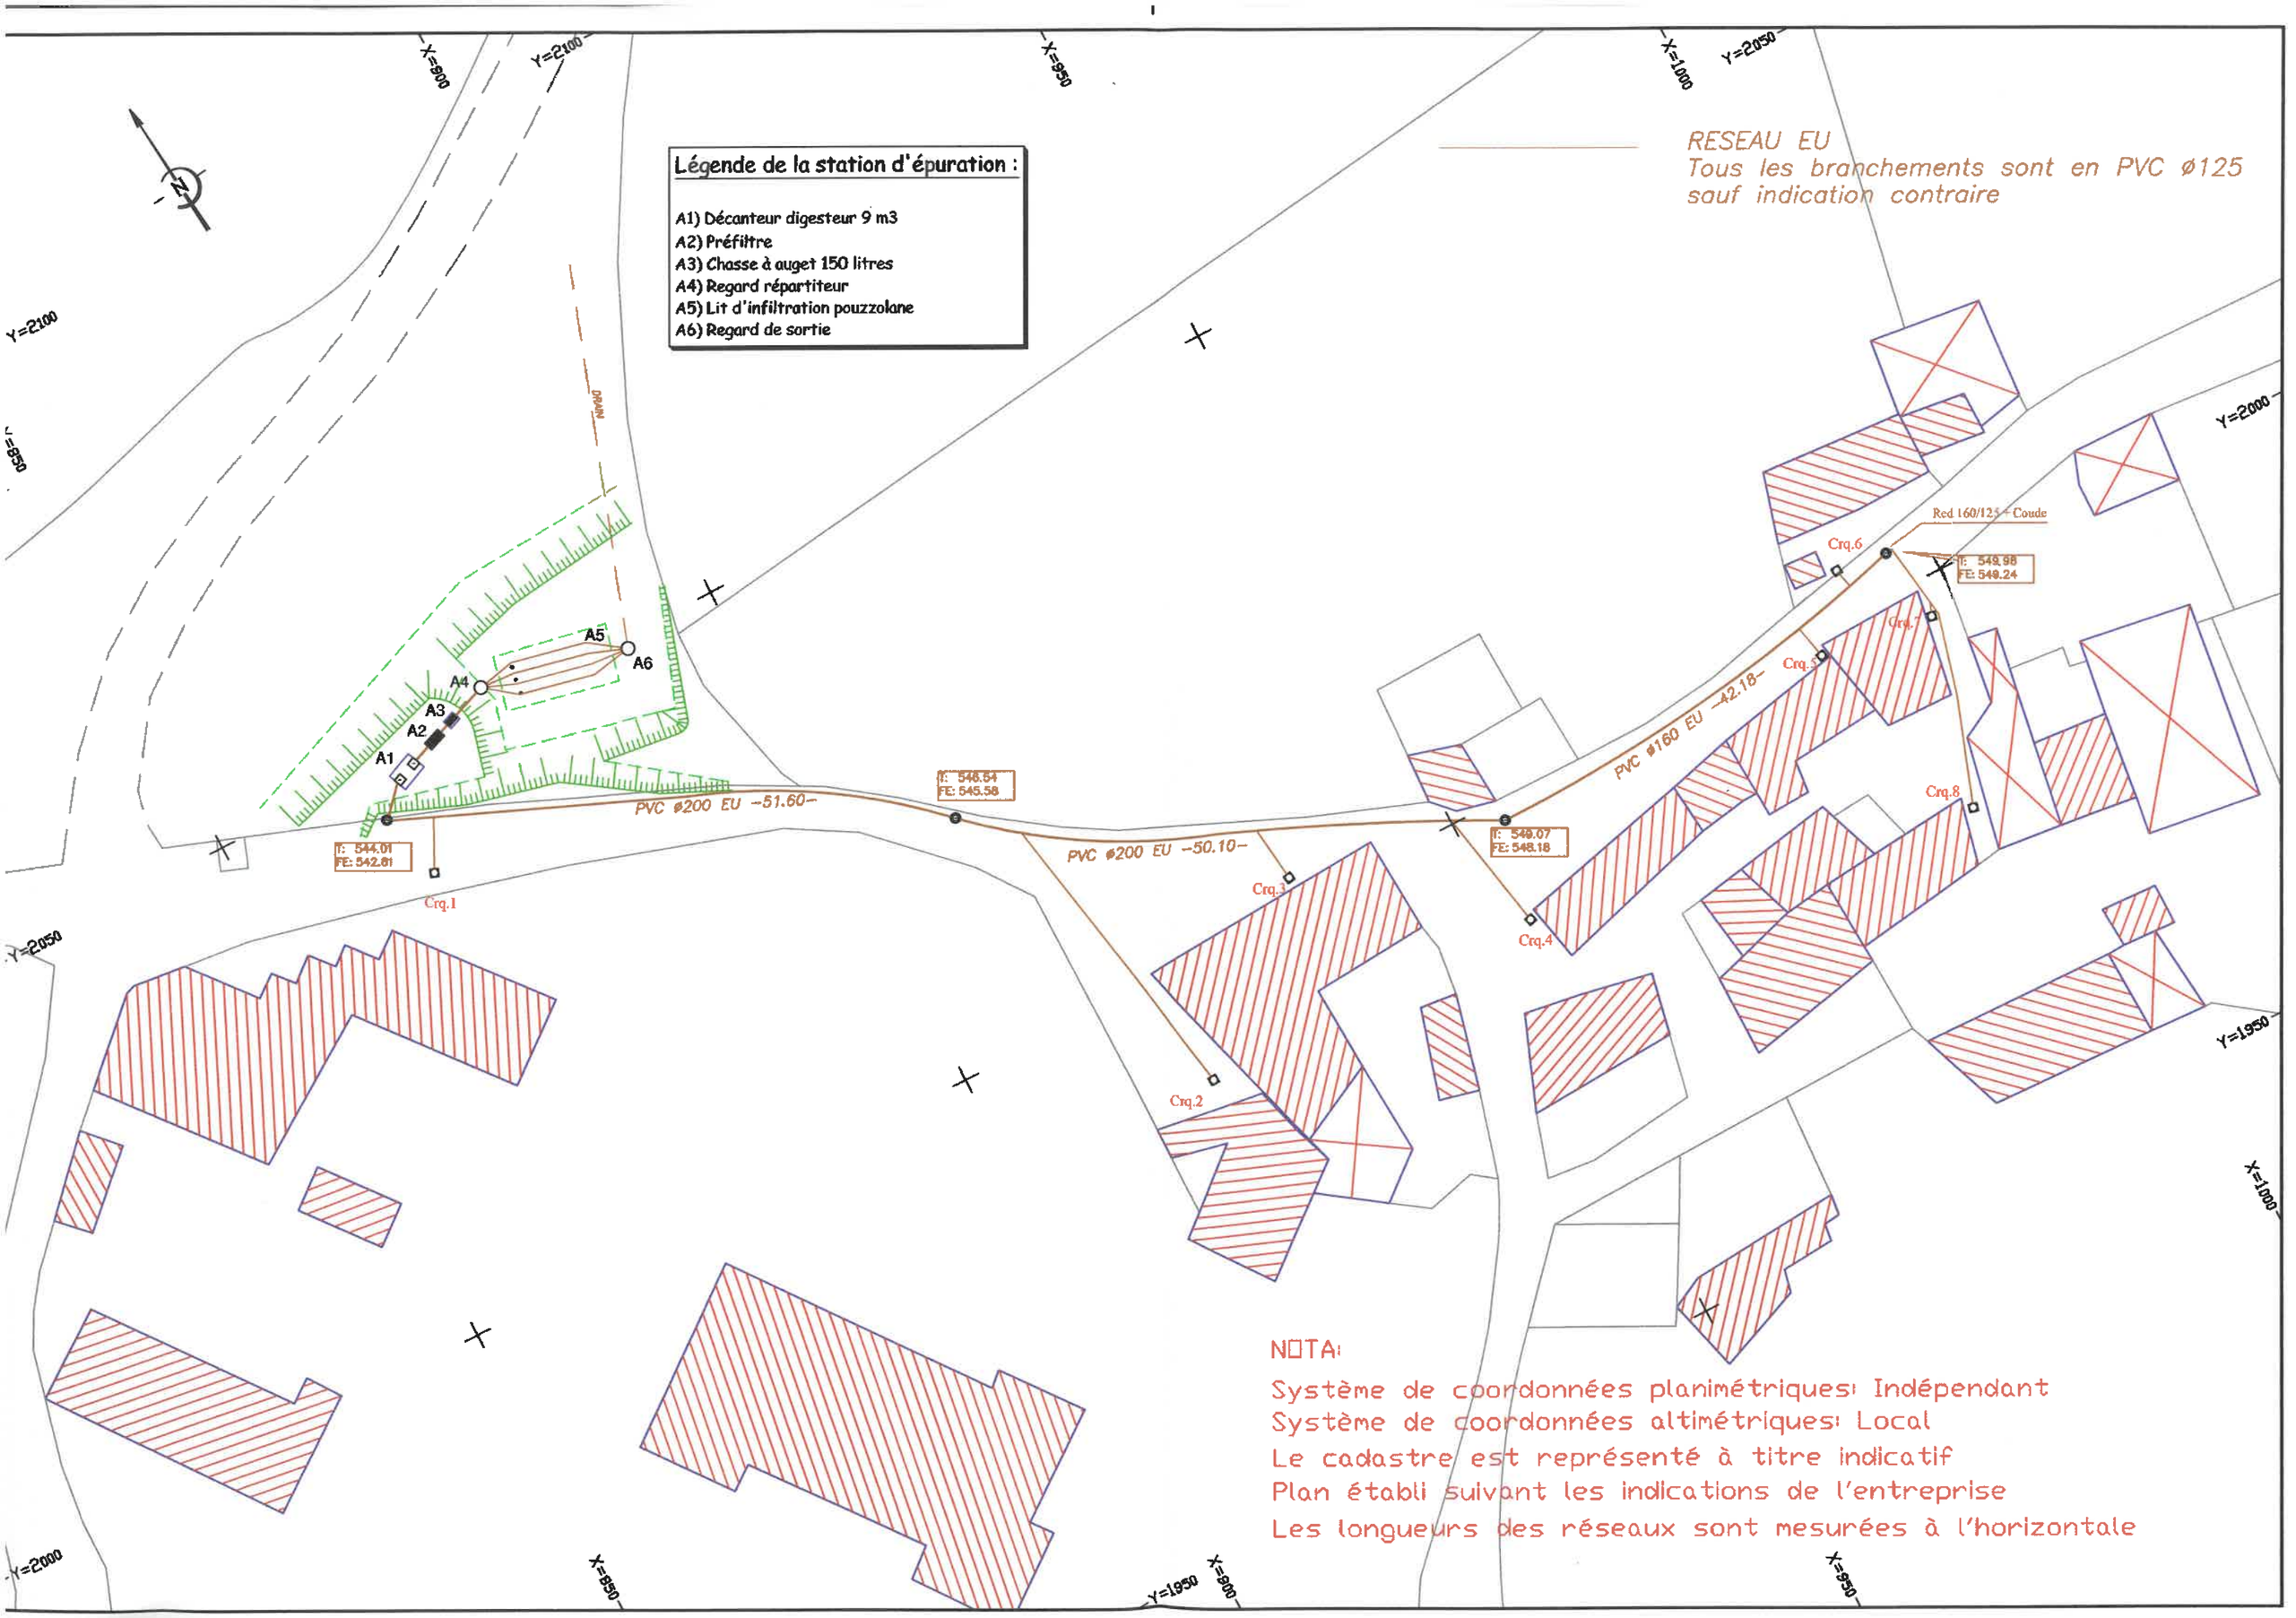
Légende de la station d'épuration :
A1) Décanteur digesteur 9 m3
A2) Préfiltre
A3) Chasse à auget 150 litres
A4) Regard répartiteur
A5) Lit d'infiltration pouzzolane
A6) Regard de sortie
RESEAU EU
Tous les branchements sont en PVC ø125
sauf indication contraire
N
DRAIN
A1
A2
A3
A4
A5
A6
I: 544.01
FE: 542.81
PVC ø200 EU --51.60--
I: 546.54
FE: 545.58
PVC ø200 EU --50.10--
I: 548.07
FE: 548.18
PVC ø160 EU --42.18--
Red 160/125 - Coude
I: 549.98
FE: 549.24
Crq.1
Crq.2
Crq.3
Crq.4
Crq.5
Crq.6
Crq.7
Crq.8
X=900
Y=2100
X=950
X=1000
Y=2050
Y=2000
Y=1950
NOTA:
Système de coordonnées planimétriques: Indépendant
Système de coordonnées altimétriques: Local
Le cadastre est représenté à titre indicatif
Plan établi suivant les indications de l'entreprise
Les longueurs des réseaux sont mesurées à l'horizontale

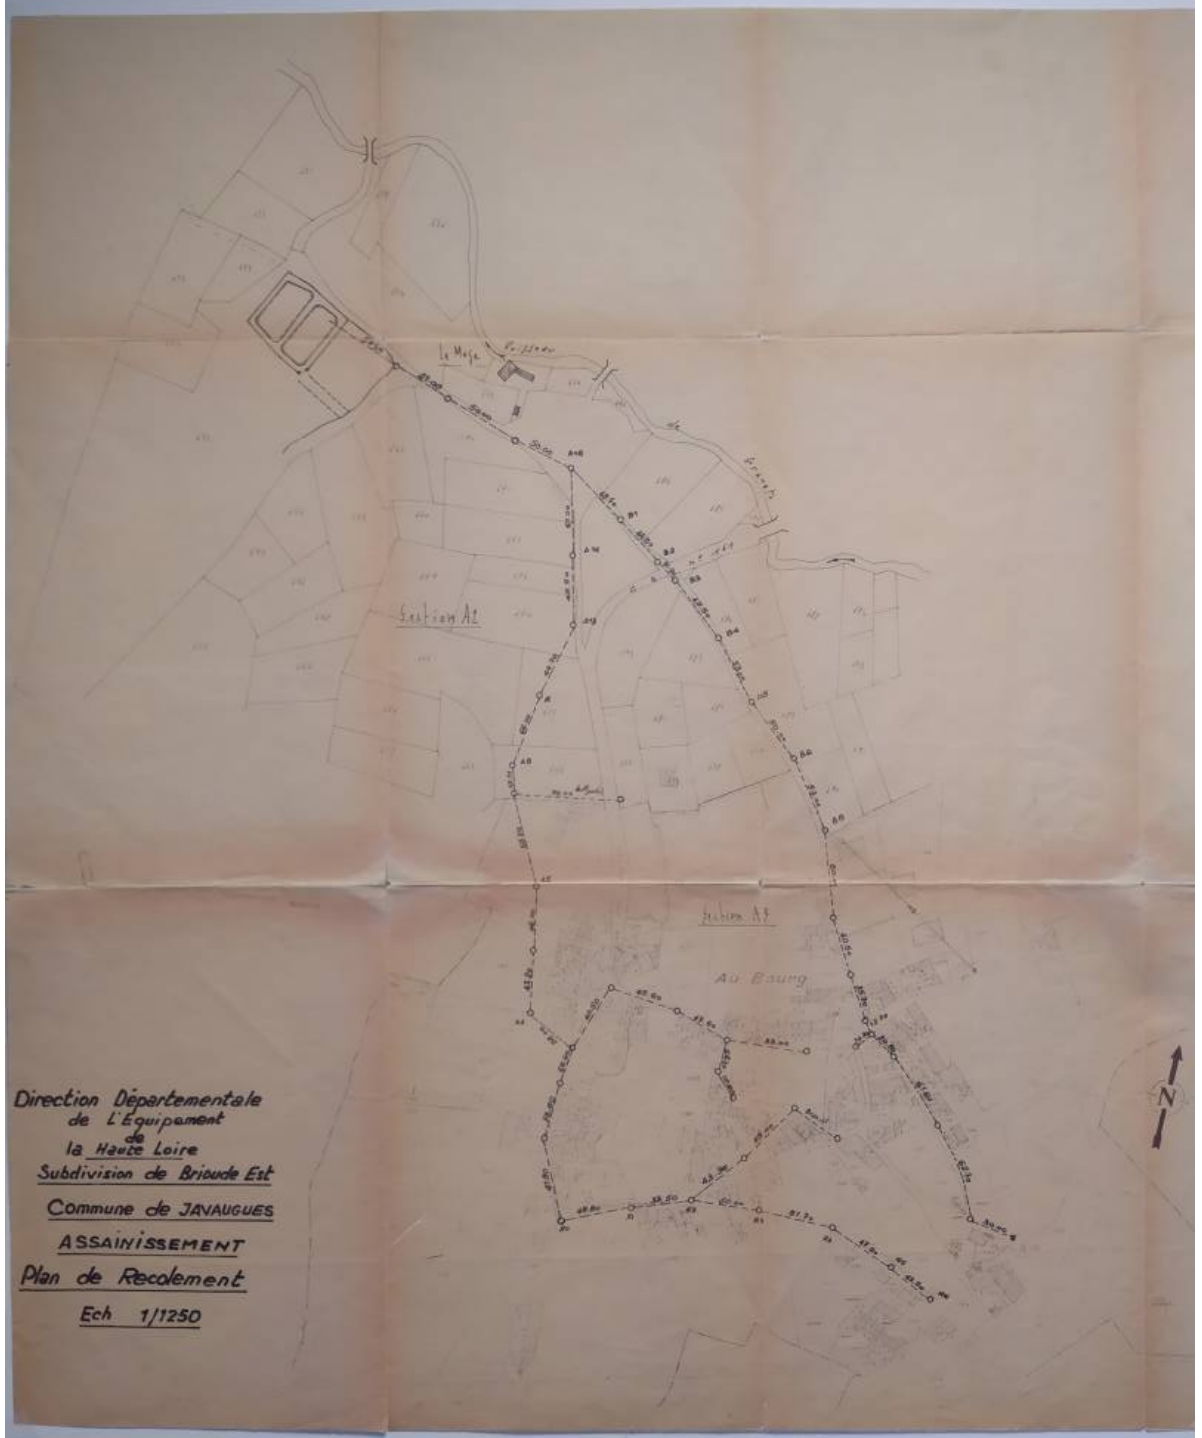

Direction Départementale
de L'Equipement
de
la Haute Loire
Subdivision de Brioude Est

Commune de JAVAUGUES

ASSAINISSEMENT

Plan de Recolement

Ech 1/1250

Relevé de reconnaissance opérationnelle des points d'eau

Commune de JAVAUGUES

Groupement Opérations / Prévision

Service Prévision

Numéro SDIS	Numéro SIAEP	Coordonnées		Type	Etat	Domaine	Adresse (Rue)	Adresse (LD)	Précisions	Observations	Capacité du château d'eau ou de la réserve en m3	Observations effectuées lors de la reconnaissance opérationnelle			Date de la reconnaissance opérationnelle	Défauts relevés lors du dernier contrôle hydraulique connu	Synthèse des défauts relevés
		Longitude	Latitude									Défaut(s) entraînant l'indisponibilité du point d'eau	Défaut(s) impliquant un emploi restreint du point d'eau	Défaut(s) n'empêchant pas à court terme l'utilisation du point d'eau			
1		03°28'54,05	45°17'21,26	PI 70	EMPLOI RESTREINT	Public	Route De La Chaise Dieu	Le Bourg	Face à la Mairie		100				jeudi 1 février 2018		Caractéristiques hydrauliques inconnues
2		03°28'46,70	45°17'20,18	PI 70	EMPLOI RESTREINT	Public	Rue De L'Eglise	Le Bourg	Devant l'Eglise		100				jeudi 1 février 2018		Caractéristiques hydrauliques inconnues
3		03°28'44,33	45°17'31,52	PI 70	EMPLOI RESTREINT	Public	Rue Du Moulin	Le Bourg	Angle D161		100				jeudi 1 février 2018		Caractéristiques hydrauliques inconnues
4		03°28'52,28	45°17'26,63	PI 100	EMPLOI RESTREINT	Public	Rue Du Clos	Le Bourg	Angle Impasse D'Auvernat		100				jeudi 1 février 2018		Caractéristiques hydrauliques inconnues
5		03°28'59,84	45°17'18,96	BI 65	EMPLOI RESTREINT	Public	Rue De La Mairie	Le Bourg	Angle Est des services techniques municipaux		100			Signalisation manquante ou inadaptée (Apposer une plaque de signalisation (Contacter le SDIS pour plus de précisions))	jeudi 1 février 2018		Caractéristiques hydrauliques inconnues
6		03°29'30,55	45°17'15,14	PI 100	EMPLOI RESTREINT	Public		Cumignat	Au centre du village		100				jeudi 1 février 2018		Caractéristiques hydrauliques inconnues
7		03°29'15,58	45°17'33,90	PI 70	EMPLOI RESTREINT	Public		Comlie			100				jeudi 1 février 2018		Caractéristiques hydrauliques inconnues

DEPARTEMENT DE LA HAUTE LOIRE

Communauté de Communes Brioude Sud Auvergne



PLUi arrêté le : 17 janvier 2023

PLUi approuvé le : 20 juin 2023

Plan Local d'Urbanisme Intercommunal (PLUi)

Pièce n°5-2 Annexes sanitaires

Commune de Lamothe

Source : Syndicat de Gestion des Eaux du Brivadois, 2006

ø50 Réseau, diamètre

PI Ø80 Poteau Incendie

DEPARTEMENT DE HAUTE-LOIRE

commune de :

LAMOTHE

1.7

ECHELLE: 1/5000*

SCP D'ARCHITECTURE DESCOEUR F&C
DEA D'AMENAGEMENT DU TERRITOIRE
49 rue des Salins
63 000 Clermont-Ferrand
TEl: 04-73-35-16-26
Fax: 04-73-34-26-65
E-Mail: SCP.DESCOEUR@wanadoo.fr

PLAN LOCAL D'URBANISME

Réseau Eau Potable

MODIFICATIONS - REVISIONS PARTIELLES
MISES A JOUR

- Prescription
Délibération du conseil municipal
du : 12 octobre 2005

- Arrêt du projet
Délibération du conseil municipal
du : 10 novembre 2008

- Approbation
Délibération du conseil municipal
du :

1 _____
2 _____
3 _____
4 _____
5 _____
6 _____

Source : POS, 1998

Direction Départementale de l'Equipement de la Haute-Loire
Service de l'Urbanisme et de l'Habitat
19 rue des Moulins – 43011 Le Puy en Velay

DEPARTEMENT DE HAUTE-LOIRE

1.8

ECHELLE: 1/5000e

commune de :

LAMOTHE

SCP D'ARCHITECTURE DESCOEUR F&C
DEA D'AMENAGEMENT DU TERRITOIRE
49 rue des Salins
63 000 Clermont-Ferrand
TEl: 04-73-35-16-26
Fax: 04-73-34-26-65
E-Mail: SCP.DESCOEUR@wanadoo.fr

PLAN LOCAL D'URBANISME

Réseau Assainissement

- Prescription
Délibération du conseil municipal du : 12 octobre 2005

- Arrêt du projet
Délibération du conseil municipal du 10 novembre 2008:

- Approbation
Délibération du conseil municipal du :

MODIFICATIONS - REVISIONS PARTIELLES MISES A JOUR

1 _____
2 _____
3 _____
4 _____
5 _____
6 _____


Commune de Lamothe (43)
Plan de zonage d'assainissement
Légende
Limites des zones en assainissement collectif
Limites des zones réservée pour la gestion des eaux pluviales (collecte et stockage)
Ech : 1/10000°
Echte 041102ab
Pougheon
Élev.
la Couarde
Chemin Caché
les Renas
la Bezou
Beaur
la Borie
la Plaine
le Chausse
les Devers
la Quille
les Chabarandes
Bardot
les Roches
St-Cirgues
Chantelauze
le Moulin
les Clapiers
les Flottes
les Bartelles
les Vignes
Cougeac
Châr
Lamothe
0,6 C
St. épur.
les Prés de la Croix
la Tuilerie
le Breuil
le Chambon
les Barbaires
les Charbonnières
Lacheud.
Anc. Mine de Houille
les Fossés
la Couarde
les Arbonnets
les Gendarmes
Scier.
le Pont de Lamothe
la Tuilière
Pré du Milieu
Ternyol
Meyronon

DEPARTEMENT DE LA HAUTE LOIRE

Communauté de Communes Brioude Sud Auvergne



PLUi arrêté le : 17 janvier 2023

PLUi approuvé le : 20 juin 2023

Plan Local d'Urbanisme Intercommunal (PLUi)

Pièce n°5-2 Annexes sanitaires

Commune de Leotoing

Relevé de reconnaissance opérationnelle des points d'eau

Commune de LEOTOING

Groupement Opérations / Prévision

Service Prévision

Numéro SDIS	Numéro SIAEP	Coordonnées		Type	Etat	Domaine	Adresse (Rue)	Adresse (LD)	Précisions	Observations	Capacité du château d'eau ou de la réserve en m3	Observations effectuées lors de la reconnaissance opérationnelle			Date de la reconnaissance opérationnelle	Défauts relevés lors du dernier contrôle hydraulique connu	Synthèse des défauts relevés
		Longitude	Latitude									Défaut(s) entraînant l'indisponibilité du point d'eau	Défaut(s) impliquant un emploi restreint du point d'eau	Défaut(s) n'empêchant pas à court terme l'utilisation du point d'eau			
1		03°13'22,58	45°21'42,23	PI 70	EMPLOI RESTREINT	Public		Le Bourg	Au centre du village		60			Peinture à refaire ou couleur inadaptée (Peindre en rouge (Contacter le SDIS pour plus de précisions)) - Capot manquant ou détérioré	mardi 29 avril 2014		Caractéristiques hydrauliques inconnues
2		03°14'02,36	45°21'46,69	PI 70	EMPLOI RESTREINT	Public	D655	Le Serre	Angle D655 et route de Le Serre		200				mardi 29 avril 2014		Caractéristiques hydrauliques inconnues
3		03°15'34,31	45°21'09,14	PI 70	EMPLOI RESTREINT	Public		Farreyrolles	Au centre du village		100			Peinture à refaire ou couleur inadaptée (Peindre en rouge (Contacter le SDIS pour plus de précisions))	mardi 29 avril 2014		Caractéristiques hydrauliques inconnues
4		03°14'10,68	45°20'20,51	PI 70	EMPLOI RESTREINT	Public		Vernassal	Au centre du village		200			Peinture à refaire ou couleur inadaptée (Peindre en rouge (Contacter le SDIS pour plus de précisions)) - Capot manquant ou détérioré	mardi 29 avril 2014		Caractéristiques hydrauliques inconnues
5		03°13'36,88	45°20'04,34	Réserve surface non libre	DISPONIBLE	Public	D653		Réservoir de Vernassal, à 1km au sud ouest du village	Appartient au groupe d'hydrants 5 6 7	200			Signalisation manquante ou inadaptée (Apposer une plaque de signalisation (Contacter le SDIS pour plus de précisions))	mardi 29 avril 2014		
6		03°13'37,31	45°20'04,16	Colonne fixe d'aspiration de 100	INDISPONIBLE	Public	D653		Réservoir de Vernassal, à 1km au sud ouest du village	Appartient au groupe d'hydrants 5 6 7	Sans objet	Système de manœuvre hors service (Impossibilité d'accéder au carré d'ouverture de la bride)		Signalisation manquante ou inadaptée (Apposer une plaque de signalisation (Contacter le SDIS pour plus de précisions))	mardi 29 avril 2014		
7		03°13'37,45	45°20'04,24	Point d'aspiration avec plate-forme	DISPONIBLE	Public	D653		Réservoir de Vernassal, à 1km au sud ouest du village	Appartient au groupe d'hydrants 5 6 7	Sans objet			Signalisation manquante ou inadaptée (Apposer une plaque de signalisation (Contacter le SDIS pour plus de précisions))	mardi 29 avril 2014		
8		03°15'27,79	45°21'40,86	PI 70	EMPLOI RESTREINT	Public		Recoules	Au centre du village		100			Bouchon(s) obturateur(s) manquant(s) (Bouchon(s) Ø 40 mm) - Bouchon(s) obturateur(s) manquant(s) (Bouchon(s) Ø 65 mm)	mardi 29 avril 2014		Caractéristiques hydrauliques inconnues
9		03°16'12,36	45°21'58,82	PI 45	EMPLOI RESTREINT	Public		Tourrette	Au centre du village, côté est du four banal		100			Peinture à refaire ou couleur inadaptée (Peindre en rouge (Contacter le SDIS pour plus de précisions))	mardi 29 avril 2014		Caractéristiques hydrauliques inconnues
10		03°14'31,49	45°20'23,57	PI 45	EMPLOI RESTREINT	Public		Les Loyes			200			Peinture à refaire ou couleur inadaptée (Peindre en rouge (Contacter le SDIS pour plus de précisions)) - Capot manquant ou détérioré	mardi 29 avril 2014		Caractéristiques hydrauliques inconnues
11		03°13'12,50	45°20'34,19	PI 45	EMPLOI RESTREINT	Public		Autrac			200			Peinture à refaire ou couleur inadaptée (Peindre en rouge (Contacter le SDIS pour plus de précisions)) - Capot manquant ou détérioré	mardi 29 avril 2014		Caractéristiques hydrauliques inconnues
12		03°12'44,64	45°20'33,58	PI 45	INDISPONIBLE	Public		Lagarde			200	Hydrant ne délivrant pas d'eau		Peinture à refaire ou couleur inadaptée (Peindre en rouge (Contacter le SDIS pour plus de précisions))	mardi 29 avril 2014		Caractéristiques hydrauliques inconnues
13		03°14'11,00	45°22'27,95	Point d'aspiration sans plate-forme	DISPONIBLE	Public	D909		Au nord de Planzot	Cours d'eau L'Alagnon	Sans objet				mardi 29 avril 2014		
14		03°13'09,48	45°21'23,15	Point d'aspiration sans plate-forme	DISPONIBLE	Public		Lanau	Au centre du village	Cours d'eau L'Alagnon	Sans objet				mardi 29 avril 2014		
15		03°12'42,70	45°21'03,71	Point d'aspiration sans plate-forme	DISPONIBLE	Public		Le Chambon		Cours d'eau L'Alagnon	Inépuisable				jeudi 24 avril 2014		
16		03°14'43,37	45°21'08,86	PI 70	EMPLOI RESTREINT	Public	D653	La Baraque	Intersection avec la route menant à La Bastide		100			Peinture à refaire ou couleur inadaptée (Peindre en rouge (Contacter le SDIS pour plus de précisions)) - Capot manquant ou détérioré	mardi 29 avril 2014		Caractéristiques hydrauliques inconnues
17		03°14'25,01	45°21'10,15	BI 65	EMPLOI RESTREINT	Public		La Bastide	Côté nord du four banal		200		Raccord non normalisé (Installer un raccord de type Keyser)	Signalisation manquante ou inadaptée (Apposer une plaque de signalisation (Contacter le SDIS pour plus de précisions)) - Végétation à nettoyer	mardi 29 avril 2014		Caractéristiques hydrauliques inconnues
18		03°14'22,92	45°20'28,28	PI 100	INDISPONIBLE	Public	D19	Les Loyes	A 200 m au nord-ouest du village Les Loyes		Inconnue	Hydrant ne délivrant pas d'eau		Capot manquant ou détérioré - Bouchon(s) obturateur(s) manquant(s) (Bouchon(s) Ø 65 mm) - Végétation à nettoyer	mardi 29 avril 2014		Volume du réservoir inconnu - Caractéristiques hydrauliques inconnues
19		03°14'13,20	45°20'35,56	PI 70	INDISPONIBLE	Public	D19	Château De Vernassal	Angle D653		Inconnue	Hydrant supprimé			mardi 29 avril 2014		Volume du réservoir inconnu - Caractéristiques hydrauliques inconnues

RES 1000 M3

Lempdes

RES 500 M3

Chambezon

Planzol

BL 40

Pl 80

Léotoing

Pl 60

Pl 40

pvc Ø 63

RES 50 M3

Ø 80 A

pvc Ø 40

Pl 40

Pl 100

Pl 60

Pl 100

pvc Ø 63

pvc Ø 90

Raccord pompier Ø 75

pvc Ø 63

Pl 80

Pl 60

Farreyrolles

Pl 60

RES 100 M3

Pl 40

Pl 40

pvc Ø 50

pvc Ø 50

pvc Ø 50

pvc Ø 25

Pl 80

Pl 80

Pl 40

Ø 80 A

Raccord Pompier Ø 100

RES 200 M3

Ø 80

Ø 60 A

pvc Ø 63

Lorlanges

pvc Ø 50

Mont Bresson

Rabousset

Angelane

le Perbus

la Baraque

DEPARTEMENT DE LA HAUTE LOIRE

Communauté de Communes Brioude Sud Auvergne



PLUi arrêté le : 17 janvier 2023

PLUi approuvé le : 20 juin 2023

Plan Local d'Urbanisme Intercommunal (PLUi)

Pièce n°5-2 Annexes sanitaires

Commune de Lorlanges

Conseil Général de la Haute-Loire
SERVICE DEPARTEMENTAL DE L'EAU
(10, Rue Jules Vallès 43000 LE PUY Tél. 04 71 09 16 84)

COMMUNE DE LORLANGES

SCHEMA DIRECTEUR D'ASSAINISSEMENT

SYNTESE DES SOLUTIONS

C. TSCHERTER

COMMUNE DE LORLANGES - SCHEMA DIRECTEUR D'ASSAINISSEMENT
SYNTHESE DES SOLUTIONS

CLAMONT - CLAMONET:

Solution 1: Mise en oeuvre d'un petit assainissement collectif pour le village de Clamonet (6 habitations). Maintien en assainissement individuel du village de Clamont (9 habitations) en raison de l'absence de nuisances et du faible nombre de résidences principales.

	Coût hors subvention (Frs H.T)	Coût à la charge de la commune, subventions déduites (Frs H.T)*
Réseau	81 000	40 500
Station	54 000	13 500
individuel (si maîtrise d'ouvrage communales	225 000	56 250
Total	360 000	110 250

Répercussion sur le budget de l'assainissement collectif: 54 000 Frs H.T
Coût rapporté à l'habitation hors subventions: 22 500 Frs H.T environ.
Coût rapporté à l'habitation subventions déduites : 9 000 Frs H.T environ.

Répercussion sur le budget de l'assainissement individuel: 225 000 Frs H.T
Coût rapporté à l'habitation hors subventions: 25 000 Frs H.T environ.
Coût rapporté à l'habitation subventions déduites : 6 250 Frs H.T environ.

Solution 2: Réhabilitation sous maîtrise d'ouvrage communale des 15 assainissements individuels

	Coût hors subvention (Frs H.T)	Coût à la charge de la commune, subventions déduites (Frs H.T)*
individuel (si maîtrise d'ouvrage communales	425 000	106 250

Répercussion sur le budget de l'assainissement individuel: 106 250 Frs H.T
Coût rapporté à l'habitation hors subventions: 28 400 Frs H.T environ.
Coût rapporté à l'habitation subventions déduites : 7 100 Frs H.T environ.

L'absence de réels problèmes sur ce secteur pourrait permettre d'envisager le maintien en assainissement non collectif de Clamont et de Clamonet.

* sous réserve, les coûts ne sont donnés qu'à titre indicatif.

ANGELANE

Solution 1: Mise en oeuvre d'un petit assainissement collectif avec raccordement de 12 des 14 habitations que compte ce hameau. Deux habitations non raccordables pourraient faire l'objet d'une réhabilitation de leur assainissement individuel.

	Coût hors subvention (Frs H.T)	Coût à la charge de la commune, subventions déduites (Frs H.T)*
Réseau	137 000	68 500
Station	108 000	27 000
individuel (si maîtrise d'ouvrage communales	50 000	12 500
Total	295 000	108 000

Répercussion sur le budget de l'assainissement collectif: 95 500 Frs H.T
Coût rapporté à l'habitation hors subventions: 119 500 Frs H.T environ.
Coût rapporté à l'habitation subventions déduites : 8 000 Frs H.T environ.

Répercussion sur le budget de l'assainissement individuel: 12 500 Frs H.T
Coût rapporté à l'habitation hors subventions: 25 000 Frs H.T environ.
Coût rapporté à l'habitation subventions déduites : 6 250 Frs H.T environ.

Solution 2: Réhabilitation sous maîtrise d'ouvrage communale des 14 assainissements individuels

	Coût hors subvention (Frs H.T)	Coût à la charge de la commune, subventions déduites (Frs H.T)*
individuel (si maîtrise d'ouvrage communales	405 000	101 250

Répercussion sur le budget de l'assainissement individuel: 101 250 Frs H.T
Coût rapporté à l'habitation hors subventions: 29 000 Frs H.T environ.
Coût rapporté à l'habitation subventions déduites : 7 500 Frs H.T environ.

La situation existante sur ce village ne donne pas satisfaction. La mise en oeuvre d'un assainissement collectif à long terme pourrait être envisagée.

* sous réserve, les coûts ne sont donnés qu'à titre indicatif.

ROCHE CONSTANT:

Solution 1: Mise en oeuvre de deux assainissement semi-collectif avec raccordement de 5 des 9 habitations que compte ce hameau. Quatre habitations non raccordables pourraient faire l'objet d'une réhabilitation de leurs assainissements individuels.

	Coût hors subvention (Frs H.T)	Coût à la charge de la commune, subventions déduites (Frs H.T)*
Réseau	56 000	28 000
Station	45 000	11 250
individuel (si maîtrise d'ouvrage communales	100 000	25 000
Total	201 000	64 250

Répercussion sur le budget de l'assainissement collectif: 39 250 Frs H.T
Coût rapporté à l'habitation hors subventions: 20 200 Frs H.T environ.
Coût rapporté à l'habitation subventions déduites : 7 850 Frs H.T environ.

Répercussion sur le budget de l'assainissement individuel: 25 000 Frs H.T
Coût rapporté à l'habitation hors subventions: 25 000 Frs H.T environ.
Coût rapporté à l'habitation subventions déduites : 6 250 Frs H.T environ.

Solution 2: Réhabilitation sous maîtrise d'ouvrage communale des 9 assainissements individuels

	Coût hors subvention (Frs H.T)	Coût à la charge de la commune, subventions déduites (Frs H.T)*
individuel (si maîtrise d'ouvrage communales	260 000	65 000

Répercussion sur le budget de l'assainissement individuel: 65 000 Frs H.T
Coût rapporté à l'habitation hors subventions: 29 000 Frs H.T environ.
Coût rapporté à l'habitation subventions déduites : 7 200 Frs H.T environ.

L'absence de réels problèmes sur ce secteur pourrait permettre d'envisager le maintien en assainissement non collectif de ce village.

* sous réserve, les coûts ne sont donnés qu'à titre indicatif.

LACHAUD et CHABANE:

Solution 1: Mise en oeuvre d'un petit assainissement collectif avec raccordement de 9 des 10 habitations que compte ce secteur. Une habitation non raccordable serait maintenue en assainissement individuel.

	Coût hors subvention (Frs H.T)	Coût à la charge de la commune, subventions déduites (Frs H.T)*
Réseau	111 000	55 500
Station	81 000	20 250
individuel (si maîtrise d'ouvrage communales	25 000	6 250
Total	217 000	82 000

Répercussion sur le budget de l'assainissement collectif: 75 750 Frs H.T
Coût rapporté à l'habitation hors subventions: 21 300 Frs H.T environ.
Coût rapporté à l'habitation subventions déduites : 8 400 Frs H.T environ.

Répercussion sur le budget de l'assainissement individuel: 6250 Frs H.T
Coût rapporté à l'habitation hors subventions: 25 000 Frs H.T environ.
Coût rapporté à l'habitation subventions déduites : 6 250 Frs H.T environ.

Solution 2: Réhabilitation sous maîtrise d'ouvrage communale des 10 assainissements individuels

	Coût hors subvention (Frs H.T)	Coût à la charge de la commune, subventions déduites (Frs H.T)*
individuel (si maîtrise d'ouvrage communales	280 000	70 000

Répercussion sur le budget de l'assainissement individuel: 70 000 Frs H.T
Coût rapporté à l'habitation hors subventions: 28 000 Frs H.T environ.
Coût rapporté à l'habitation subventions déduites : 7 000 Frs H.T environ.

L'absence de réels problèmes sur ce secteur pourrait permettre d'envisager le maintien de ce village en l'état.

* sous réserve, les coûts ne sont donnés qu'à titre indicatif.

VOLVIGE:

Réhabilitation sous maîtrise d'ouvrage communale des 14 assainissements individuels

	Coût hors subvention (Frs H.T)	Coût à la charge de la commune, subventions déduites (Frs H.T)*
individuel (si maîtrise d'ouvrage communales	130 000	32 500

Répercussion sur le budget de l'assainissement individuel: 32 500 Frs H.T
Coût rapporté à l'habitation hors subventions: 26 000 Frs H.T environ.
Coût rapporté à l'habitation subventions déduites : 6 500 Frs H.T environ.

L'absence de réels problèmes sur ce secteur pourrait permettre d'envisager le maintien de ce hameau en l'état.

* sous réserve, les coûts ne sont donnés qu'à titre indicatif.

Département de la Haute-Loire

COMMUNE DE LORLANGES

Schéma Directeur d'Assainissement

Modification du tracé (suite à la réunion du29/10/98)

(Rapport préliminaire)

2 Novembre 1998

Cabinet d'Etudes Topographiques et Ingénierie
2, rue Pierret
Cité Négocia

PLAN

PROPOSITION

et
Carte D'aptitude
a l'Assainissement

DEVIS ESTIMATIFS

ANGELANE

ASSAINISSEMENT AUTONOME

Nb d'habitation 14

	Unité	Quantité	PUHT	Montant total	Conseil Général	Agence de l'Eau	Reste commune
Sans fosse septique		3	25000	75000	40%	35%	18 750
Avec fosse septique	.	11	30000	330000	40%	35%	82 500
						TOTAL	101 250

AVANTAGES

INCONVENIENTS

COÛTS DE FONCTIONNEMENT/AN: 42 000,00 HT

ASSAINISSEMENT COLLECTIF AVEC ECARTS

cout/habitation

	Unité	Quantité	PUHT	Montant total	Conseil Général	Agence de l'Eau	Reste Commune
Nombre de branchements	U	12	3 000	36 000	40%	10%	18 000
Branchements isolés	U	2	25 000	50 000	40%	35%	12 500
Canalisations							
sous chaussée	ml	140	500	70 000	40%	10%	35 000
en terrain naturel	ml	145	200	29 000	40%	10%	14 500
Présence de rocher	ml	190	200	38 000	40%	10%	19 000
Traitement	U		3 000	108 000	40%	35%	27 000
Nb habitants	e,h	36		331 000	TOTAL HT		126 000

AVANTAGES

INCONVENIENTS

COÛTS DE FONCTIONNEMENT/AN: 46 000 HT

ANGELANE

LEGENDE

Hangar

bati agricole

FOSSE PURIN

Aire Fumier

rejet fossé — Pluviales existants

réseaux existant — GRILLE — REGARD

Tranchée drainante filtrante

Fosse septique — Bac graisse

Puits perdu

Rejet Direct (Epandage)

projet — Station — Autonome

station refoulement

Espace insuffisant pour Asst indiv

Epandage regroupé

Pluviales a réaliser

ZONE NB

NCc

Fossé

Stabu

Porcherie

Per

Sec

Inh

GITE

Puits filtrant

A

V.C. n° 6

9

7

10

5

4

45

46

44

236

531

525

545

520

521

280

278

279

276

251

490

491

492

240

238

229

CARTE D'APTITUDE A L'ASSAINISSEMENT

- Epandage en sol naturel
- Filtre a sable vert non drainé (surélévé)
- Filtre a sable vert non drainé
- Filtre a sable vert drainé ou rehabilitation
- Solution palliative en réhabilitation
- Tertre d'infiltration
- Epandage en faible profondeur (terrain pentu)
- Filtre a sable surélevé drainé

Zone Hydromorphe

Echelle 1/1250

Séparatif.

Regard

Déversoir d'orage

Déversoir d'orage

PVC ø 200

PVC ø 160

ø 300 CIMENT

STATION D'EPURATION

Fosse

Fosse


LE BREUIL

LORLANGES

COTE DE SAINT-CLAIR

MATALUIT

Local Chasse

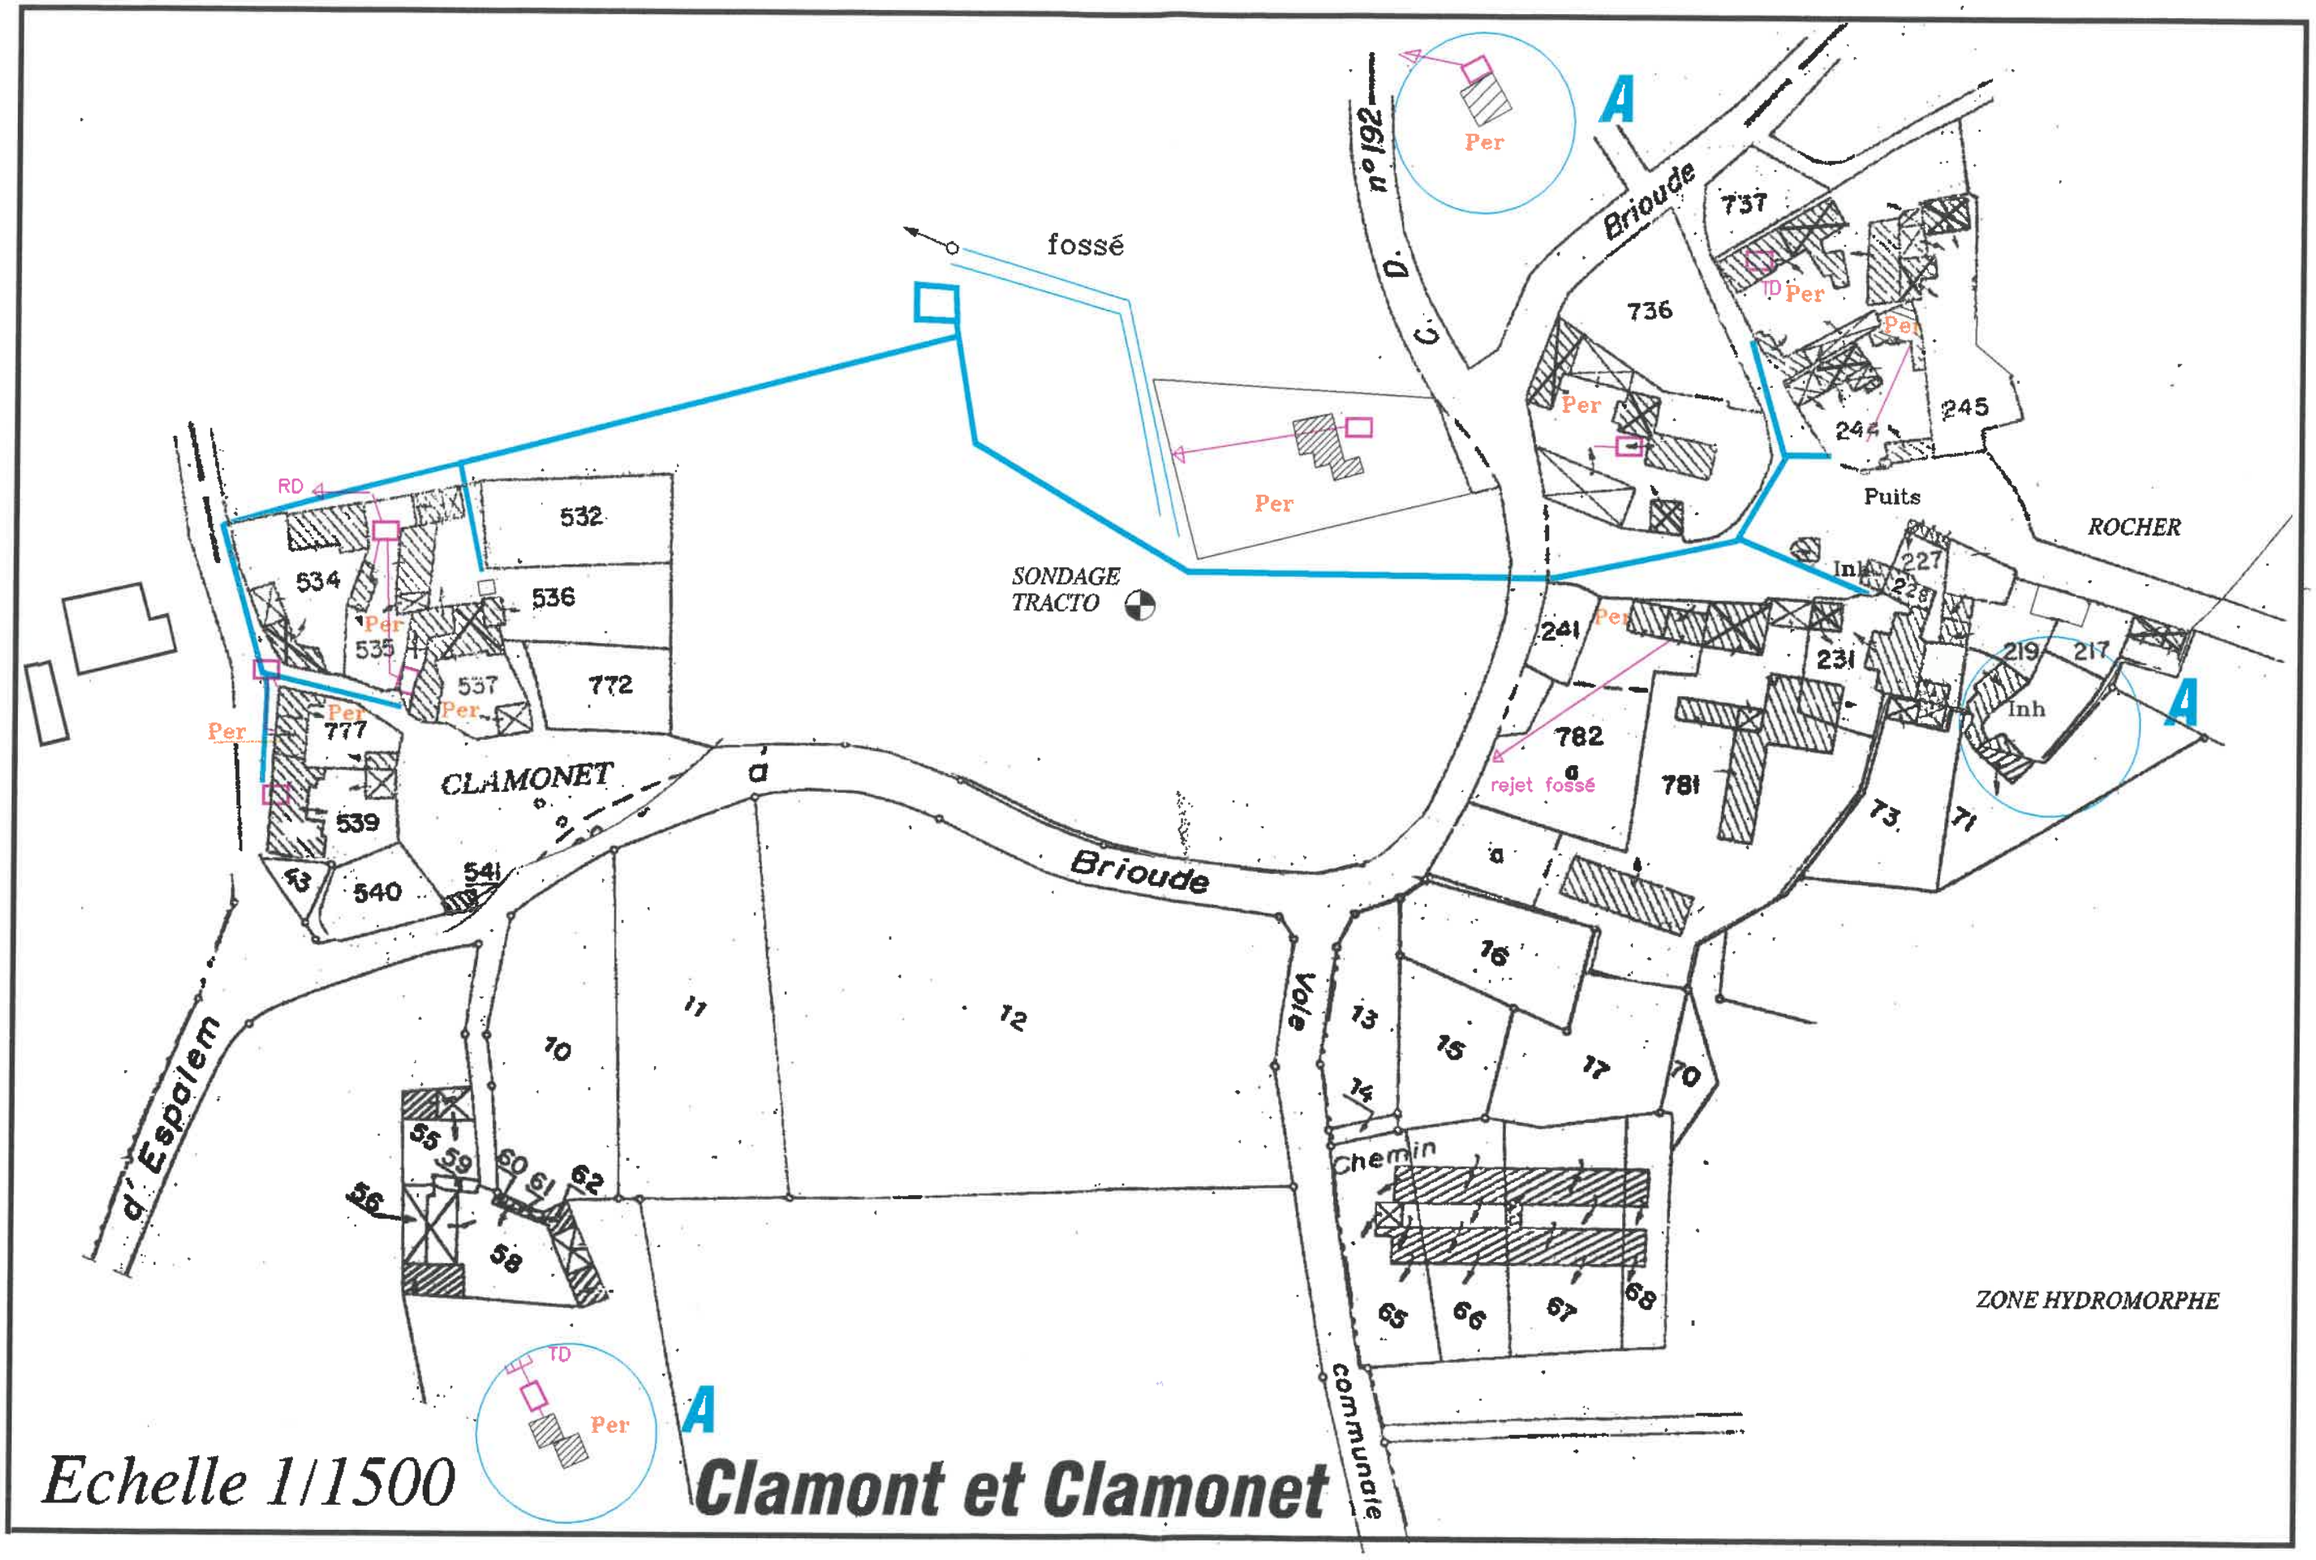
fossé
D. n° 192
A
Brioude
737
736
TD
Per
Per
Per
244
245
Puits
ROCHER
Per
SONDAGE
TRACTO
Per
RD
532
534
536
Per
535
537
772
Per
Per
777
539
541
43
540
CLAMONET
d
Brioude
241
Per
231
227
228
219
217
Inh
A
782
rejet fossé
781
73
71
16
13
15
14
17
70
Chemin
65
66
67
68
Voie communale
d'Espalem
10
11
12
55
59
60
61
62
56
58
ZONE HYDROMORPHE
TD
Per
A
Echelle 1/1500
Clamont et Clamonet

Gilles GRENIER
Bureau CETI
3 rue Pierret
Cité Négocia
43 000 Le Puy

A l'attention de M. Le Maire
Mairie de Lorlanges

Secrétariat

Projet sur les hameaux

de Clamont et Clamonet

Monsieur le Maire,

suite à votre demande du 15 juin 1999, veuillez trouvez ci-joint l'étude d'un projet d'assainissement regroupant les villages de Clamont et Clamonet.

Les principaux points à noter sur ce projet sont les suivants :

- Deux habitations (l'une à Clamont et l'autre à Clamonet) restent en assainissement autonome individuel ;

- Les habitations du secteur le plus à l'est de Clamonet sont en contrebas du réseau collectif eaux usées et ne peuvent être raccordées en gravitaire. Le seul moyen de les raccorder au réseau serait d'installer un poste de relevage dont le coût est prohibitif par rapport au nombre d'habitations concernées. Ces logements restent donc en assainissement individuel. Ils sont actuellement inhabités.

- L'ouvrage d'assainissement collectif est un filtre à sable, drainé par précaution en cas de colmatage. L'exutoire de secours est le fossé situé à proximité.

Veuillez nous préciser les solutions retenues et l'ordre de priorité des travaux d'assainissement dans la cadre de l'établissement du rapport final.

En vous souhaitant bonne réception, je vous prie d'agréer, Monsieur le Maire, l'expression de mes salutations respectueuses.

Gilles GRENIER
Gérant

DEVIS ESTIMATIF

Hameau de CLAMONT et CLAMONET

ASSAINISSEMENT SEMI-COLLECTIF (Epandage souterrain)

Nombre d'habitations : 15
Coût total/habitation : 32 000 FF HT

Nomb. d'habitants : 30 EH
Coût total/EH avec subventions : 5 933 FF HT/EH

	Unité	Quantité	PUHT	Montant total (FF HT)	Conseil Général	Agence de l'Eau	Total subventions (FF HT)	**Reliquat Commune (FF HT)**
Nbre branchements	U	13	3 000	39 000	40%	10%	19 500	19 500
Réhabilitation assainissement individuel	U	1	25 000	25 000	40%	10%	12 500	12 500
Canalisations								
sous chaussée	ml	260	500	130 000	40%	10%	65 000	65 000
En terrain naturel meuble	ml	360	200	72 000	40%	10%	36 000	36 000
Présence de rochers	ml	150	200	30 000	40%	10%	15 000	15 000
Traitement/EH	U	40	3 000	120 000	40%	35%	90 000	30 000
				416 000			**238 000**	**178 000**

Coûts de fonctionnement/an : autonome collectif : 20 000 FF HT/an
individuel : 1 600 FF HT/an

Milieu récepteur : *Collectif* : sous-sol (fossé si problèmes de fonctionnement)

CONCLUSION

Les eaux agricoles ne doivent pas être collectées par le réseau eaux usées domestiques.

LACHAUD ET CHABANE

CARTE D'APTITUDE A L'ASSAINISSEMENT

- Epandage en sol naturel
- Filtre a sable vert non drainé (surélévé)
- Filtre a sable vert non drainé
- Filtre a sable vert drainé ou rehabilitation
- Solution paliative en réhabilitation
- Tertre d'infiltration
- Epandage en faible profondeur (terrain pentu)
- Filtre a sable surélevé drainé

ZONE NB

Zone hydromorphe

NC

NC

T8

T9

T16

T17

LACHAUD

CHABANE

MARE

Camping

6 emplacements

Chemin

d'exploitation

483 485 484 486 493 482 481 478 475 474 473 463 462 461 514 513 490 456 453 450 449 13

Echelle 1/1500

PLAN

PROPOSITION

et
Carte D'aptitude
a l'Assainissement

DEVIS ESTIMATIFS

LACHAUD

ASSAINISSEMENT AUTONOME

Nb c'habitation 10

	Unité	Quantité	PUHT	Montant total	Conseil Général	Agence de l'Eau	Reste commune
Sans fosse septique		4	25000	100000	40%	35%	25 000
Avec fosse septique		6	30000	180000	40%	35%	45 000
						TOTAL	70 000

AVANTAGES

INCONVENIENTS

COÛTS DE FONCTIONNEMENT/AN: 30 000,00 HT

	Unité	Quantité	PUHT	Montant total	Conseil Général	Agence de l'Eau	Reste Commune
Nombre de branchements	U	9	3 000	27 000	40%	10%	13 500
Branchements isolés	U	1	25 000	25 000	40%	35%	6 250
Canalisations							
sous chaussée	ml	120	500	60 000	40%	10%	30 000
en terrain naturel	ml	280	200	56 000	40%	10%	28 000
Présence de rocher	ml	50	200	10 000	40%	10%	5 000
Traitement	U		3 000	81 000	40%	35%	20 250
Nb habitants	e,h	27		259 000	TOTAL HT		103 000

AVANTAGES

INCONVENIENTS

COUTS DE FONCTIONNEMENT/AN 43000 HT

CARTE D'APTITUDE A L'ASSAINISSEMENT

- Epandage en sol naturel
- Filtre a sable vert non drainé (surélévé)
- Filtre a sable vert non drainé
- Filtre a sable vert drainé ou rehabilitation
- Solution palliative en réhabilitation
- Tertre d'infiltration
- Epandage en faible profondeur (terrain pentu)
- Filtre a sable surélevé drainé

Roche Constant

Inh Maison inhabitée
Sec Maison secondaire
Per Maison (permanent)

T10 EN REHABILITATION

31 30 48 Bergerie 27 Bergerie

POULAILIER BIO EN CONSTRUCTION

ROCHER n°3

RUINE RUINE

TRACTO

ZONE NB

NCc

echelle 1/1000

PLAN

PROPOSITION

et
Carte D'aptitude
a l'Assainissement

DEVIS ESTIMATIFS

ROCHE CONSTANT

ASSAINISSEMENT AUTONOME

Nb d'habitation 9

	Unité	Quantité	PUHT	Montant total	Conseil Général	Agence de l'Eau	Reste commune
Sans fosse septique		2	25000	50000	40%	35%	12 500
Avec fosse septique		7	30000	210000	40%	35%	52 500
						TOTAL	65 000

AVANTAGES

INCONVENIENTS

COÛTS DE FONCTIONNEMENT/AN: 27 000,00 HT

DEPARTEMENT DE LA HAUTE LOIRE

Communauté de Communes Brioude Sud Auvergne



PLUi arrêté le : 17 janvier 2023

PLUi approuvé le : 20 juin 2023

Plan Local d'Urbanisme Intercommunal (PLUi)

Pièce n°5-2 Annexes sanitaires

Commune de Lubilhac

Zonage d'assainissement retenu par délibération du 2/03/2013


Zone d'assainissement collectif - aucune sur la commune

Zone d'assainissement non collectif

12 Nombre d'habitations

Eau Assainissement Hydrogéologie
Bureau Conseil
Hydrogéologue agréé pour le Département de la Haute Loire
Le bourg (anc. école)
43 260 St-Etienne-Lardeyrol
04 71 08 48 97 / 06 42 05 92 87
Spécificités des milieux de montagne
b.conseil.montorier@orange.fr

Echelle : 1/ 25000

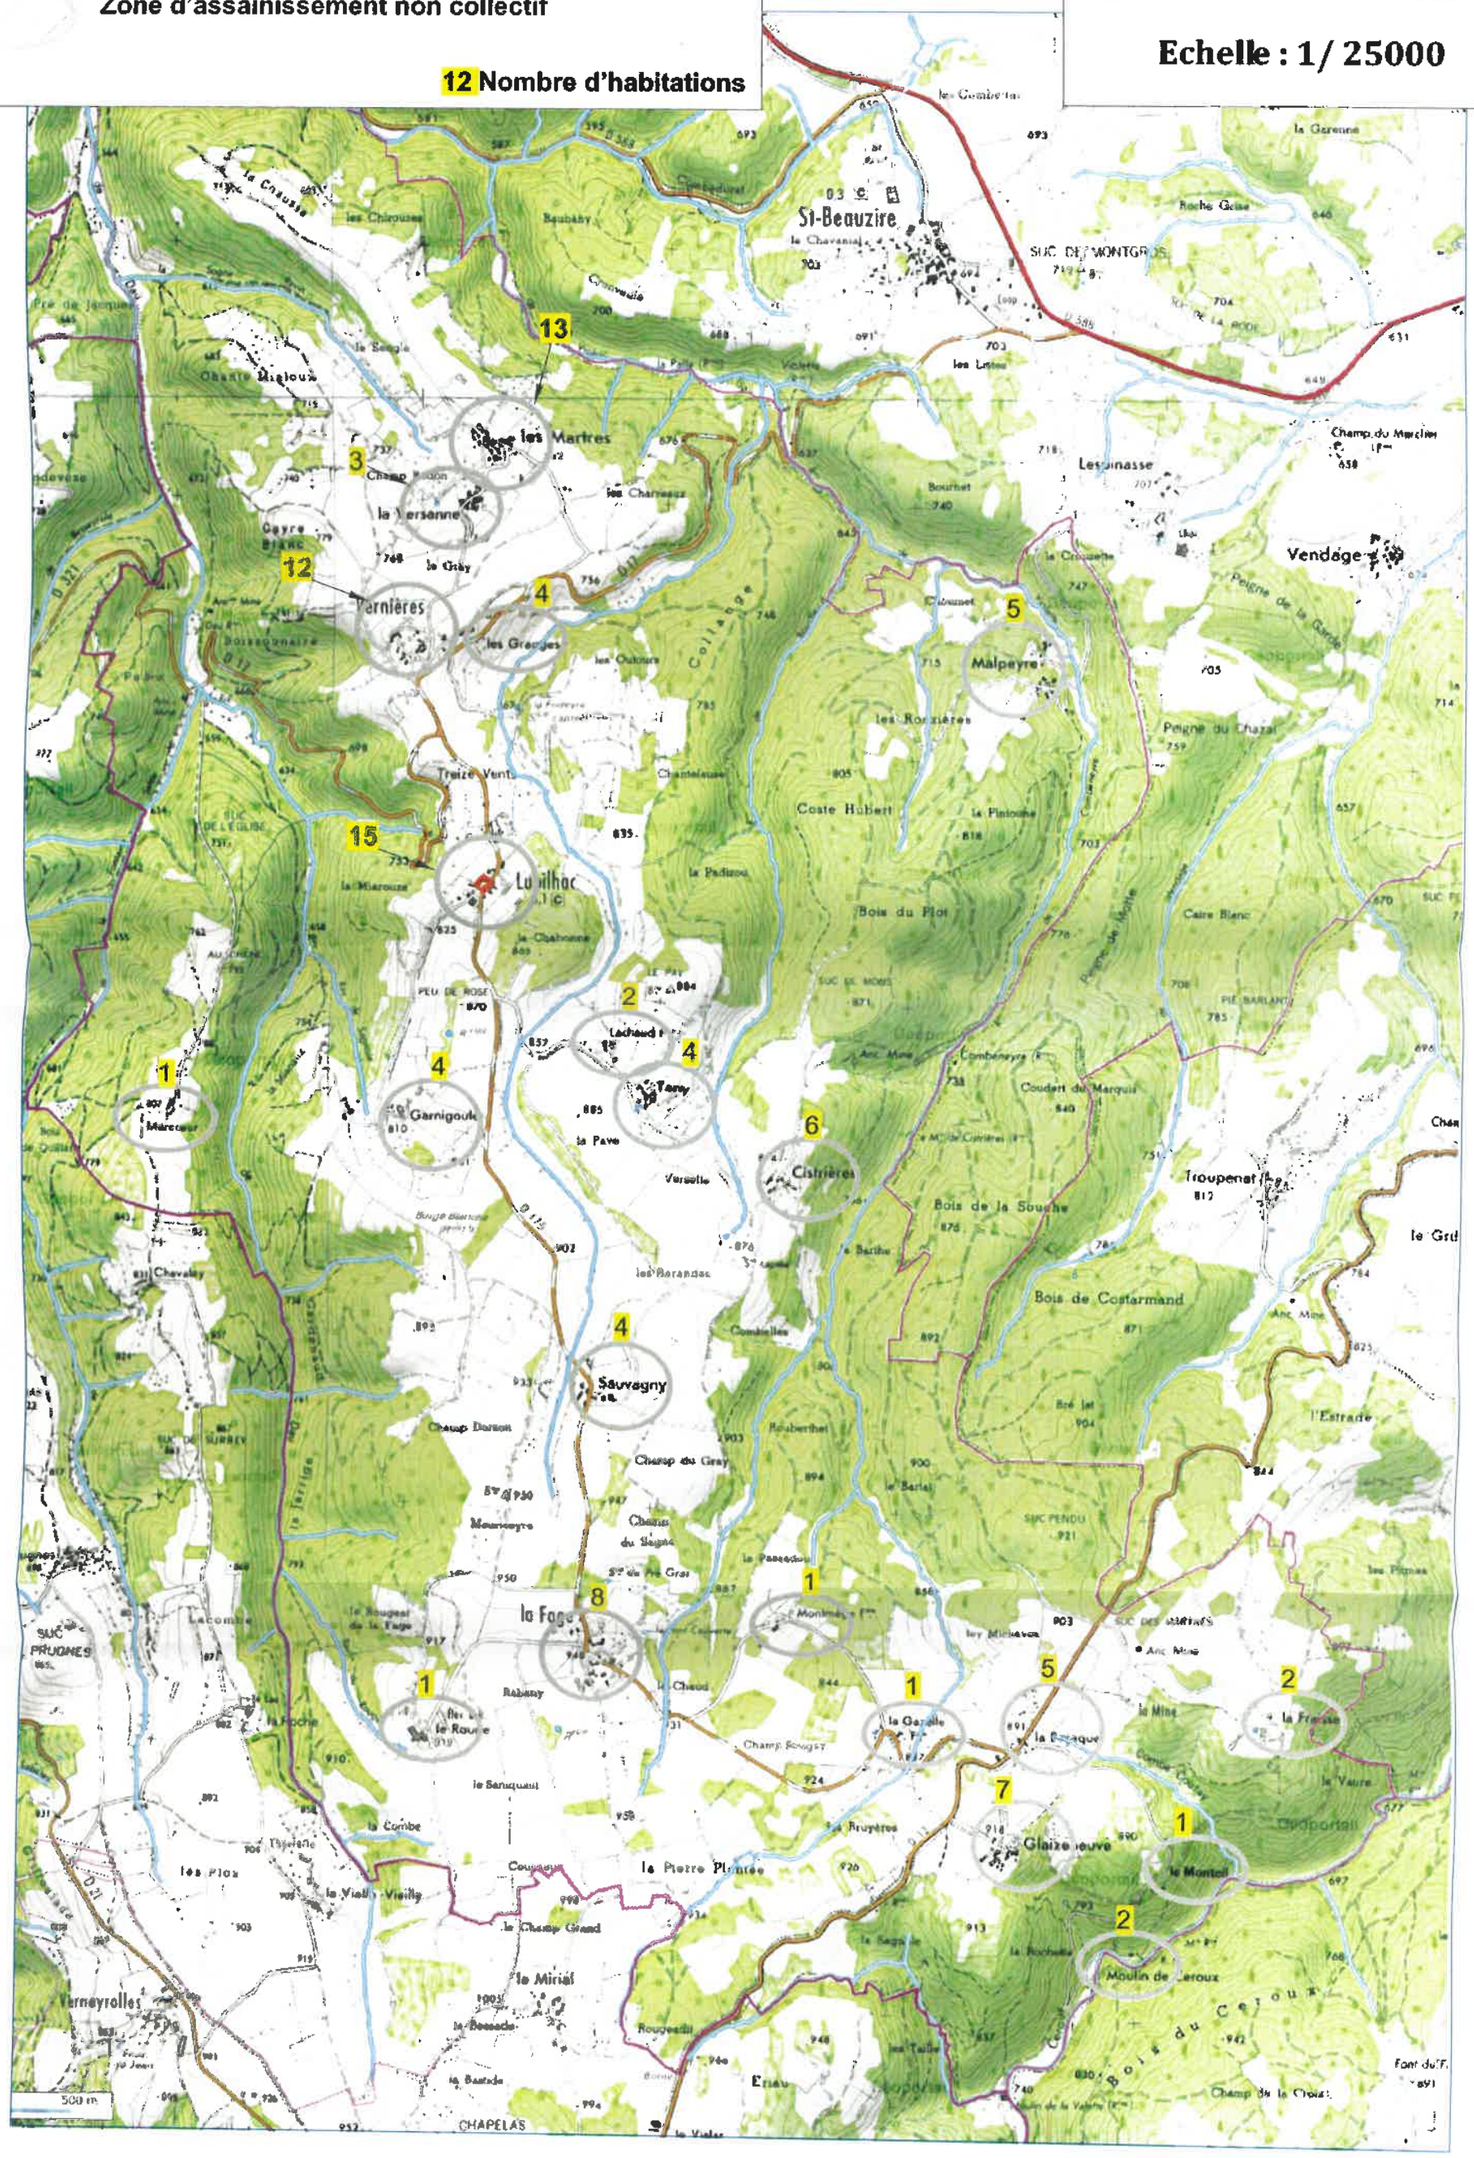

DEPARTEMENT DE LA HAUTE LOIRE

Communauté de Communes Brioude Sud Auvergne




PLUi arrêté le : 17 janvier 2023

PLUi approuvé le : 20 juin 2023

Plan Local d'Urbanisme Intercommunal (PLUi)

Pièce n°5-2 Annexes sanitaires

Commune de Paulhac

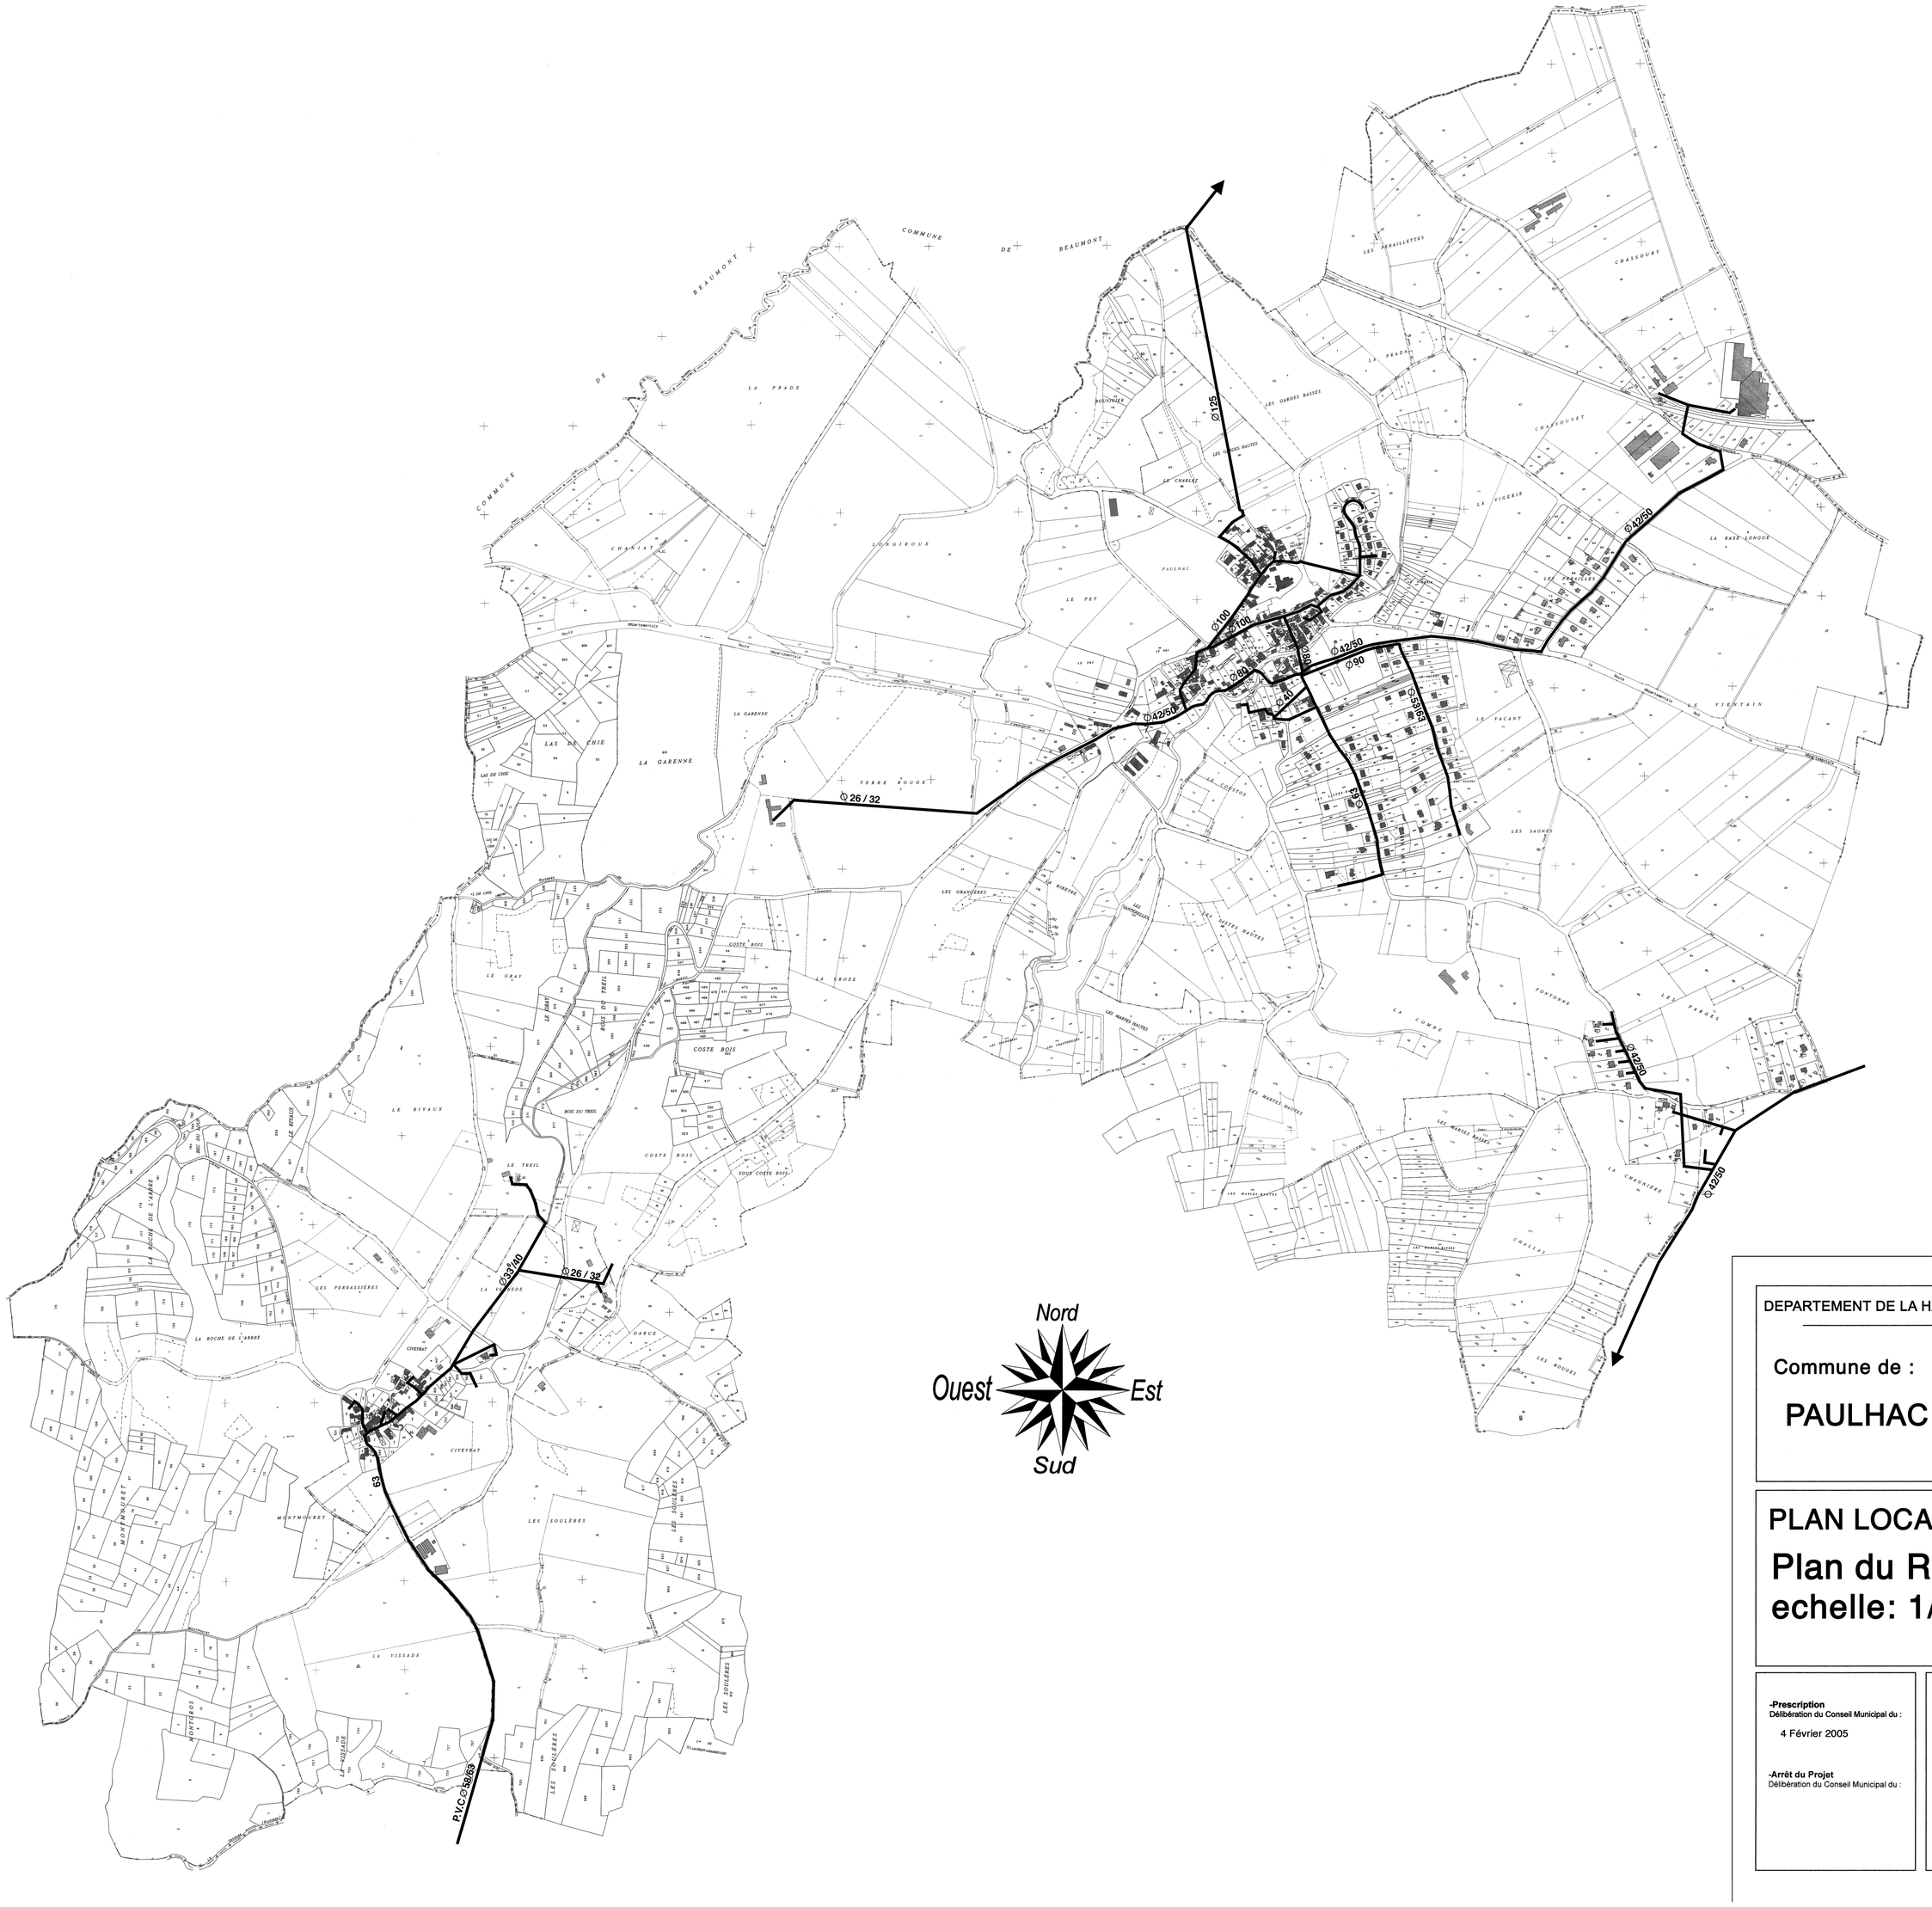

DEPARTEMENT DE LA HAUTE LOIRE

Commune de :

PAULHAC

4.1

CARRE LON G
URBANISME ARCHITECTURE PAYSAGE
ATELIER MERCIER-VANDENAA SARL
1, rue Bodin 69001 LYON
Tél: 04 78 27 07 96 Fax: 04 78 27 16 76

PLAN LOCAL D'URBANISME

Plan du Réseau d'Eau
echelle: 1/5000

-Prescription
Délibération du Conseil Municipal du :

4 Février 2005

-Arrêt du Projet
Délibération du Conseil Municipal du :

SERVICE DEPARTEMENTAL D'INCENDIE ET DE SECOURS

Relevé de reconnaissance opérationnelle des points d'eau

Commune de PAULHAC

Groupement Opérations / Prévision

Service Prévision

Numéro SDIS	Numéro SIAEP	Coordonnées		Type	Etat	Domaine	Adresse (Rue)	Adresse (LD)	Précisions	Observations	Capacité du château d'eau ou de la réserve en m3	Observations effectuées lors de la reconnaissance opérationnelle			Date de la reconnaissance opérationnelle	Défauts relevés lors du dernier contrôle hydraulique connu	Synthèse des défauts relevés
		Longitude	Latitude									Défaut(s) entraînant l'indisponibilité du point d'eau	Défaut(s) impliquant un emploi restreint du point d'eau	Défaut(s) n'empêchant pas à court terme l'utilisation du point d'eau			
1	5	03°20'52,76	45°18'07,31	PI 100	EMPLOI RESTREINT	Public	Rue Du Charlat	Le Bourg	Angle Rue Du Château		200			Peinture à refaire ou couleur inadaptée (Peindre en rouge (Contacter le SDIS pour plus de précisions))	mercredi 30 janvier 2019		Caractéristiques hydrauliques inconnues
2	7	03°20'46,36	45°18'01,15	PI 100	INDISPONIBLE	Public	Rue Du Charreyrou	Le Bourg	Angle Grand Rue		200	Hydrant supprimé			mardi 21 juin 2016		Caractéristiques hydrauliques inconnues
3	6	03°20'56,58	45°17'59,89	PI 100	DISPONIBLE	Public	Rue De La Croisette	Le Bourg	Face à la Rue Des Listes Basses		200				mercredi 30 janvier 2019		
4	4	03°21'03,24	45°18'07,13	PI 100	EMPLOI RESTREINT	Public	60, Rue Des Vignes	Le Bourg	Côté sud du Lotissement Les Vignes		200			Peinture à refaire ou couleur inadaptée (Peindre en rouge (Contacter le SDIS pour plus de précisions))	mercredi 30 janvier 2019		Caractéristiques hydrauliques inconnues
5	2	03°21'36,47	45°18'17,06	PI 100	DISPONIBLE	Public	D19	ZI Paulhac	Devant les Etablissements CIP Cartonnages		200				mercredi 30 janvier 2019		
6	1	03°21'39,74	45°18'18,43	PI 100	DISPONIBLE	Public	Chemin De Chassoury	ZI Paulhac	Devant les Etablissements Sletcam Cartonnage a 10m à l'ouest du transformateur EDF		200				mercredi 30 janvier 2019		
7	3	03°21'19,08	45°18'01,19	PI 100	EMPLOI RESTREINT	Public	D20	Le Vacant			200				mercredi 30 janvier 2019		Caractéristiques hydrauliques inconnues
8	8	03°20'35,34	45°17'55,54	PI 100	DISPONIBLE	Public	Place Du Dème	Le Bourg	Côté ouest des services techniques municipaux		200				mercredi 30 janvier 2019		
9	11	03°19'23,63	45°17'07,76	PI 45	EMPLOI RESTREINT	Public	Rue Principale	Civeyrac			200			Capot manquant ou détérioré	mercredi 30 janvier 2019		Caractéristiques hydrauliques inconnues
11	9	03°20'26,23	45°17'51,43	PI 100	DISPONIBLE	Public		Lotissement Le Petit Bois	Accès sud du lotissement		200				mercredi 30 janvier 2019		
12		03°20'51,32	45°17'59,57	BI 100	EMPLOI RESTREINT	Public	Rue De La Vendage	Le Bourg	Face au N°15		Inconnue				mercredi 30 janvier 2019		Volume du réservoir inconnu - Caractéristiques hydrauliques inconnues
13		03°21'02,27	45°18'11,27	PI 100	EMPLOI RESTREINT	Public	Rue Des Vignes	Le Bourg	Côté nord du Lotissement Les Vignes face au N°50		Inconnue				mercredi 30 janvier 2019		Volume du réservoir inconnu - Caractéristiques hydrauliques inconnues
14		03°20'55,82	45°18'04,32	PI 100	EMPLOI RESTREINT	Public	Grand Rue	Le Bourg	Face à la Rue Du Charron		Inconnue				mercredi 30 janvier 2019		Volume du réservoir inconnu - Caractéristiques hydrauliques inconnues
15		03°19'18,84	45°17'06,18	Bouche d'arrosage	EMPLOI RESTREINT	Public	Rue Des Tilleuls	Civeyrac			Inconnue			Mauvaise signalisation Bouche d'arrosage et non BI de 100	mercredi 30 janvier 2019		Volume du réservoir inconnu - Caractéristiques hydrauliques inconnues
16		03°20'46,21	45°18'01,84	BI 100	EMPLOI RESTREINT	Public	Grand Rue	Le Bourg	Angle Rue Du Cimetière à hauteur de la Mairie		200				mercredi 30 janvier 2019		Caractéristiques hydrauliques inconnues
18		03°21'21,100	45°17'53,05	Réserve surface libre	DISPONIBLE	Privé		La Vacant		Appartient au groupe d'hydrants 18 19	Inépuisable				mercredi 30 janvier 2019		
19		03°21'20,09	45°17'51,65	Point d'aspiration sans plate-forme	DISPONIBLE	Privé		La Vacant		Appartient au groupe d'hydrants 18 19	Sans objet				mercredi 30 janvier 2019		
20		03°20'04,49	45°17'43,58	Réserve surface libre	DISPONIBLE	Privé		La Croze		Appartient au groupe d'hydrants 20 21	Inépuisable				mercredi 30 janvier 2019		
21		03°20'04,13	45°17'43,73	Point d'aspiration sans plate-forme	EMPLOI RESTREINT	Privé		La Croze		Appartient au groupe d'hydrants 20 21	Sans objet		Non accessible en toutes circonstances (fermeture portail d'accès avec cadenas à chiffre)		mercredi 30 janvier 2019		

Précision: projet de réserve incendie à Civeyrac sur la parcelle ZA 25, au stade du lancement de la consultation pour un cabinet de maîtrise d'œuvre.



DEPARTEMENT DE LA HAUTE LOIRE

Commune de :

PAULHAC

4.2

CARRE LONG
URBANISME ARCHITECTURE PAYSAGE
ATELIER MERCIER-VANDENAA SARL
1, rue Bodin 69001 LYON
Tél: 04 78 27 07 96 Fax: 04 78 27 16 76

PLAN LOCAL D'URBANISME

Plan du réseau d'Assainissement

echelle: 1/5000

-Prescription
Délibération du Conseil Municipal du :

4 Février 2005

-Arrêt du Projet
Délibération du Conseil Municipal du :

DEPARTEMENT DE LA HAUTE LOIRE

Communauté de Communes Brioude Sud Auvergne



PLUi arrêté le : 17 janvier 2023

PLUi approuvé le : 20 juin 2023

Plan Local d'Urbanisme Intercommunal (PLUi)

Pièce n°5-2 Annexes sanitaires

Commune de Saint-Beauzire

Relevé de reconnaissance opérationnelle des points d'eau

Commune de SAINT BEAUZIRE

Groupement Opérations / Prévision

Service Prévision

Numéro SDIS	Numéro SIAEP	Coordonnées		Type	Etat	Domaine	Adresse (Rue)	Adresse (LD)	Précisions	Observations	Capacité du château d'eau ou de la réserve en m3	Observations effectuées lors de la reconnaissance opérationnelle			Date de la reconnaissance opérationnelle	Défauts relevés lors du dernier contrôle hydraulique connu	Synthèse des défauts relevés
		Latitude	Longitude									Défaut(s) entraînant l'indisponibilité du point d'eau	Défaut(s) impliquant un emploi restreint du point d'eau	Défaut(s) n'empêchant pas à court terme l'utilisation du point d'eau			
1	7	03°16'20,60	45°16'27,77	PI 100	EMPLOI RESTREINT	Public	D588		Face au Garage Chaput		200				mardi 17 février 2015		Caractéristiques hydrauliques inconnues
2	1	03°15'00,50	45°17'07,62	Bouche d'arrosage	EMPLOI RESTREINT	Public		Les Bordes	Au centre du village		50			Signalisation manquante ou inadaptée (Apposer une plaque de signalisation (Contacter le SDIS pour plus de précisions))	mardi 17 février 2015		Caractéristiques hydrauliques inconnues - Hydrant non normalisé
3	2	03°15'33,73	45°17'03,16	Bouche d'arrosage	EMPLOI RESTREINT	Public		Boubeyre	Au centre du village		50			Signalisation manquante ou inadaptée (Apposer une plaque de signalisation (Contacter le SDIS pour plus de précisions))	mardi 17 février 2015		Caractéristiques hydrauliques inconnues - Hydrant non normalisé
4	8	03°17'36,74	45°16'24,02	PI 70	EMPLOI RESTREINT	Public	D17	La Prade			200			Peinture à refaire ou couleur inadaptée (Peindre en rouge (Contacter le SDIS pour plus de précisions))	jeudi 12 février 2015		Caractéristiques hydrauliques inconnues
5	13	03°17'14,64	45°17'36,100	BI 65	INDISPONIBLE	Public		Le Bos	A l'est du village		200	Impossibilité de raccordement totale (absence de signalisation impossible à localiser avec la neige)			jeudi 12 février 2015		Caractéristiques hydrauliques inconnues
6	14	3	45	PI 45	INDISPONIBLE	Public		Le Bos	Au sud ouest du village		200	Hydrant supprimé			jeudi 12 février 2015		Caractéristiques hydrauliques inconnues - Hydrant non normalisé
7		03°17'09,13	45°17'35,77	PI 70	EMPLOI RESTREINT	Public		Le Bos	A l'ouest du village		Inconnue				jeudi 12 février 2015		Volume du réservoir inconnu - Caractéristiques hydrauliques inconnues
8	11	03°18'07,09	45°17'40,38	PI 45	EMPLOI RESTREINT	Public		Baluzet	A l'ouest du village		200		Joint(s) détérioré(s) ou manquant(s)	Capot manquant ou détérioré - Peinture à refaire ou couleur inadaptée (Peindre en rouge (Contacter le SDIS pour plus de précisions))	jeudi 12 février 2015		Caractéristiques hydrauliques inconnues - Hydrant non normalisé
9	9	03°18'19,37	45°16'32,27	PI 100	EMPLOI RESTREINT	Public		La Chomette	A l'ouest du village		200				jeudi 12 février 2015		Caractéristiques hydrauliques inconnues
10	10	03°18'07,96	45°16'39,29	PI 100	EMPLOI RESTREINT	Public		Les Goutles	Entrée ouest du Centre de Vacances Tourisme Loisirs Léo Lagrange par la D17		200				jeudi 12 février 2015		Caractéristiques hydrauliques inconnues
11	4	03°16'03,36	45°16'30,97	PI 100	EMPLOI RESTREINT	Public		Le Bourg	Au centre du village		200			Peinture à refaire ou couleur inadaptée (Peindre en rouge (Contacter le SDIS pour plus de précisions))	jeudi 12 février 2015		Caractéristiques hydrauliques inconnues
12	6	03°16'00,70	45°16'27,84	PI 100	EMPLOI RESTREINT	Public		Le Bourg	Côté sud ouest du village		200				jeudi 12 février 2015		Caractéristiques hydrauliques inconnues
13	3	03°15'54,58	45°16'31,01	PI 100	EMPLOI RESTREINT	Public		Le Bourg	Lotissement Le Chevanial		200				jeudi 12 février 2015		Caractéristiques hydrauliques inconnues
14	5	03°16'05,81	45°16'28,92	PI 70	INDISPONIBLE	Public		Le Bourg	Côté sud est du village		200	Hydrant supprimé			jeudi 9 février 2012		Caractéristiques hydrauliques inconnues
15	15	03°16'38,64	45°15'57,56	BI 65	INDISPONIBLE	Public		Lespinasse	Entrée ouest du village - A la patte d'oie		200	Hydrant ne délivrant pas d'eau - Impossibilité de raccordement totale (BI hors service)			mardi 17 février 2015		Caractéristiques hydrauliques inconnues
16	16	03°17'26,77	45°15'53,06	PI 45	EMPLOI RESTREINT	Public		Vendage	Au centre du village		Inconnue			Peinture à refaire ou couleur inadaptée (Peindre en rouge (Contacter le SDIS pour plus de précisions))	mardi 17 février 2015		Volume du réservoir inconnu - Caractéristiques hydrauliques inconnues - Hydrant non normalisé
17	17	03°18'12,74	45°16'01,45	Bouche d'arrosage	EMPLOI RESTREINT	Public		Vazelliette			200			Signalisation manquante ou inadaptée (Apposer une plaque de signalisation (Contacter le SDIS pour plus de précisions))	mardi 17 février 2015		Caractéristiques hydrauliques inconnues - Hydrant non normalisé
18		03°15'56,92	45°17'02,72	Réserve surface libre	EMPLOI RESTREINT	Privé		Boubeyre	A l'ouest du village	Appartient au groupe d'hydrants 18 19	Inépuisable				mardi 17 février 2015		Non accessible à tous les véhicules
19		03°15'56,56	45°17'02,72	Point d'aspiration sans plate-forme	EMPLOI RESTREINT	Privé		Boubeyre	A l'ouest du village	Appartient au groupe d'hydrants 18 19	Sans objet				mardi 17 février 2015		Non accessible à tous les véhicules

DEPARTEMENT DE HAUTE LOIRE

COMMUNE de

SAINT BEAUZIRE

5. 2

SCP DESCOEUR Y et C
Architecture et Aménagement du Territoire

PLAN LOCAL D'URBANISME


Plan des réseaux d'EAU POTABLE

PRESCRIPTION
Délibération du conseil communautaire du 12 novembre 2014

ARRET DU PROJET
Délibération du conseil communautaire du 13 février 2019

APPROBATION
Délibération du conseil communautaire du

MODIFICATIONS – REVISIONS PARTIELLES
MISES A JOUR

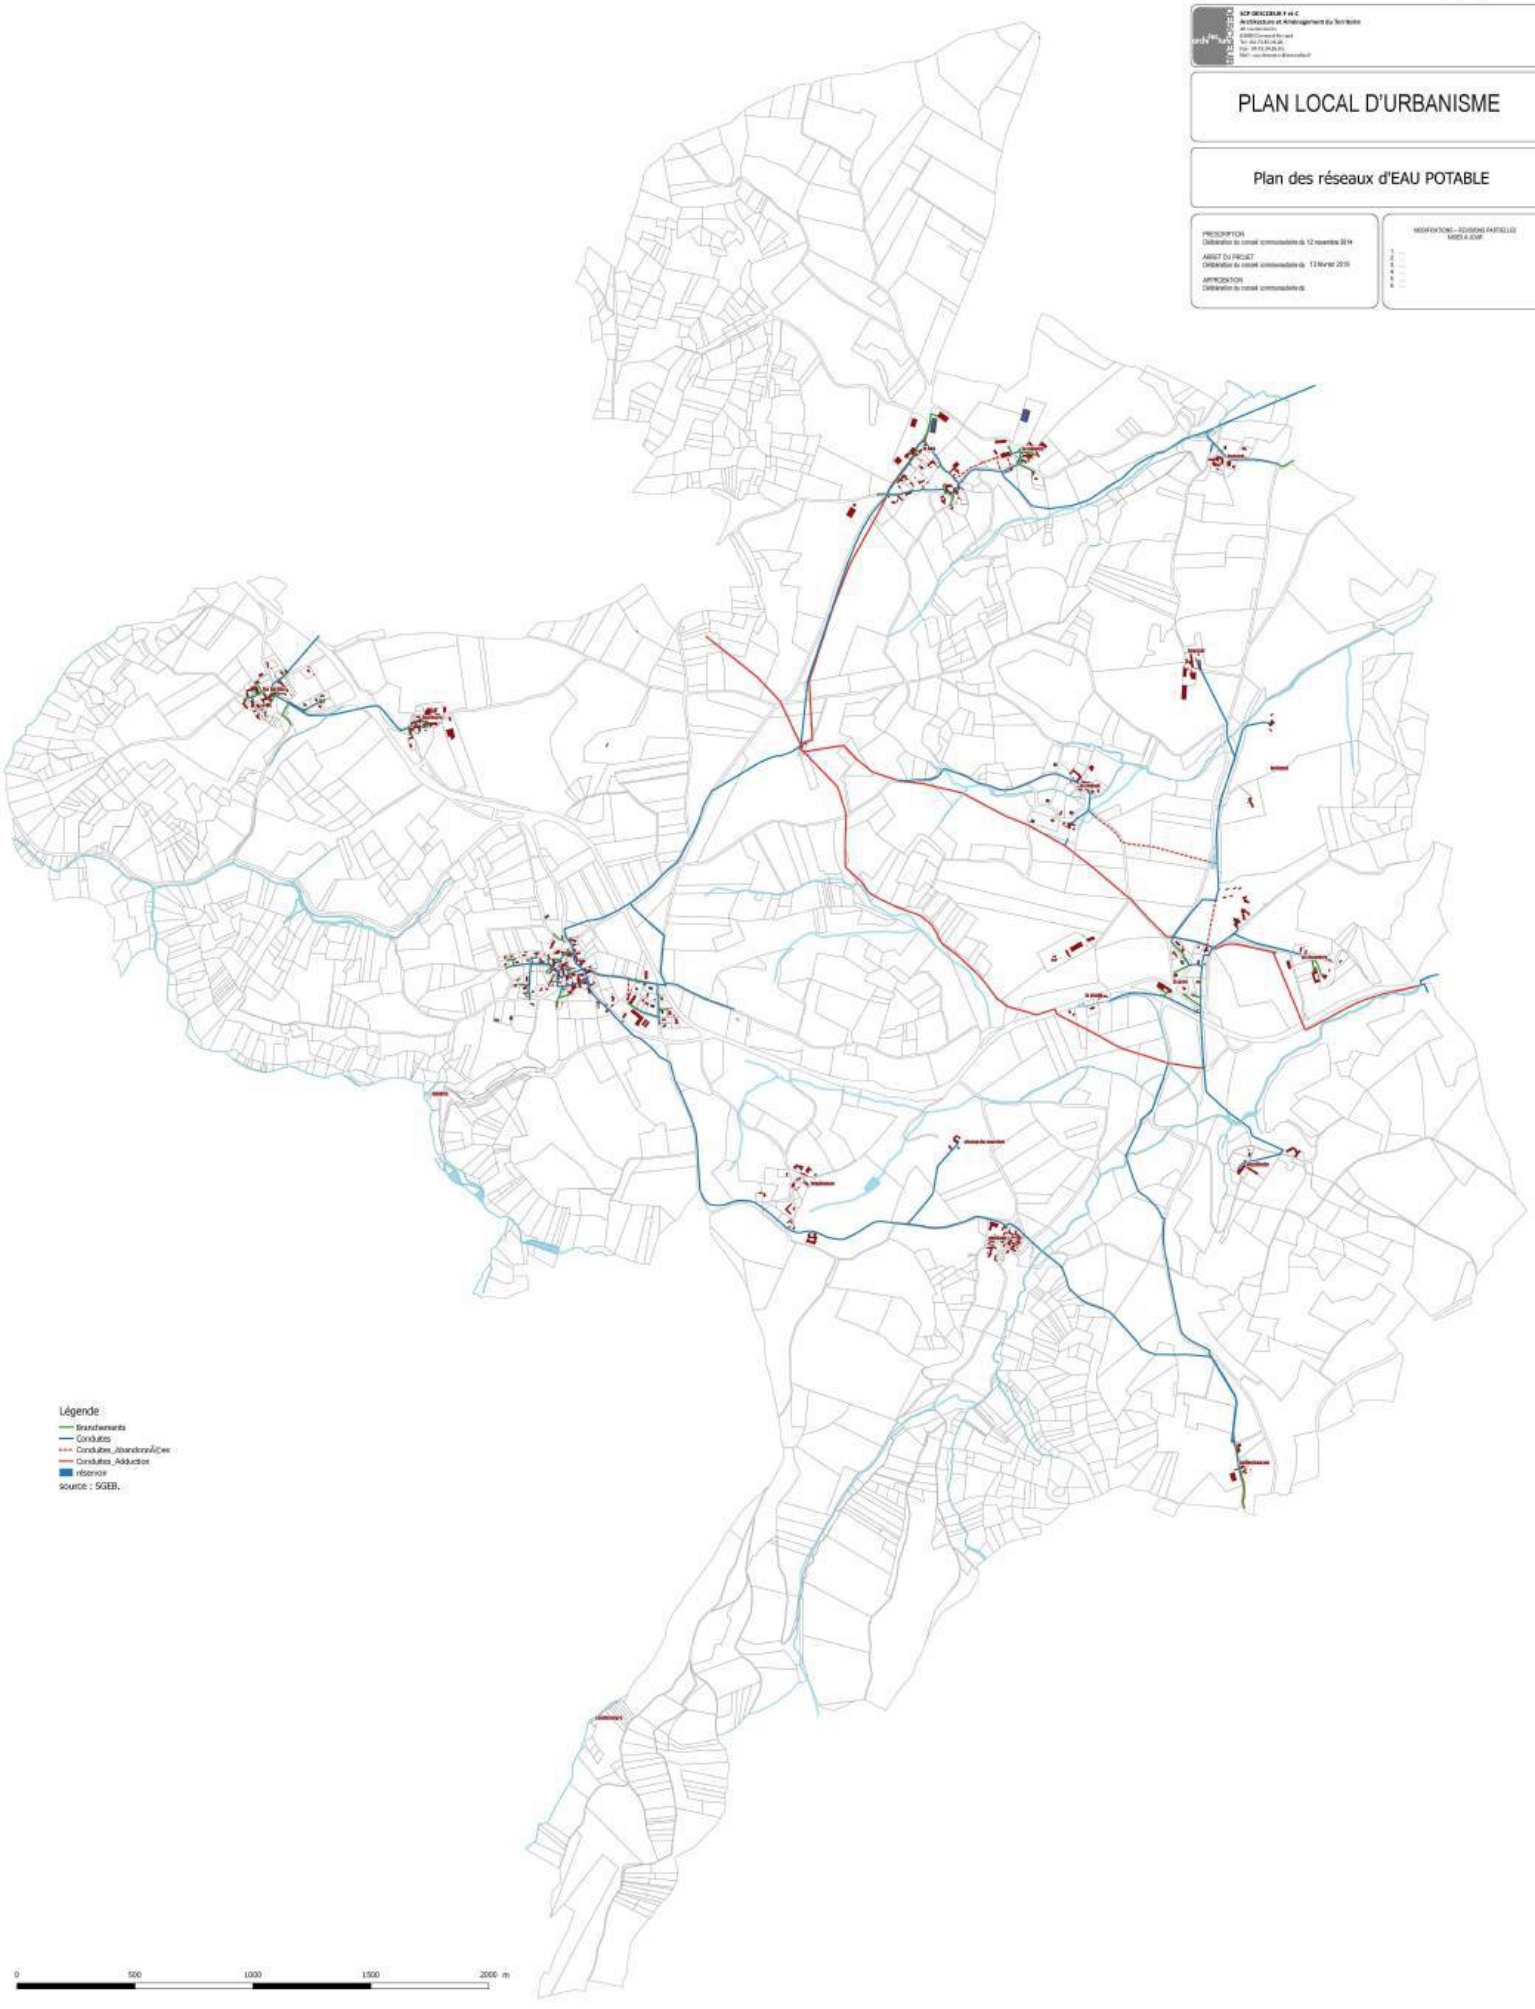



DEPARTEMENT DE HAUTE LOIRE

COMMUNE de

SAINT BEAUZIRE

5.3

1/2000

SCP DEVEDEUX Y et C
Architecture et Aménagement du Territoire

PLAN LOCAL D'URBANISME

Plan des réseaux d'ASSAINISSEMENT

PRESCRIPTION
Délibération du conseil communautaire du 12 novembre 2018

ARRET DU PROJET
Délibération du conseil communautaire du 13 février 2019

APPROBATION
Délibération du conseil communautaire du

MODIFICATIONS – REVISIONS PARTIELLES
MISES A JOUR

1
2
3
4
5
6

Légende

- Réseau Assainissement (source : Mairie), avec diamètre des canalisations
- Bâtiment
- Bâtiment récent, ajouté à titre indicatif (dessin non contractuel)



ZONAGE d'ASSAINISSEMENT COLLECTIF
provisoire

Commune de SAINT BEAUZIRE

DEPARTEMENT DE LA HAUTE LOIRE

Communauté de Communes Brioude Sud Auvergne



PLUi arrêté le : 17 janvier 2023

PLUi approuvé le : 20 juin 2023

Plan Local d'Urbanisme Intercommunal (PLUi)

Pièce n°5-2 Annexes sanitaires

Commune de Saint-Ilpize

Commune de SAINT ILPIZE


Assainissement EU du village de CHANNAT

PLAN RECTIFIE LE 11.09.0
3 Bach de plus.

Chemin del Channat au Croizet
Fontaine
C.V. n°6
Chemin de St Ilpize au Celoux
Ancien Chemin
Allyd
Ravin rural
Chemin
Fontaine
Ravin
Calvaire
CROIX BLANCHE
1/1250

Réseau EU existant
Réseau projeté ϕ 200 PVC
Réseau projeté ϕ 160 PVC
Regard ϕ 800 ou 1000
Branchement particulier
en plus


LLE 1/1250

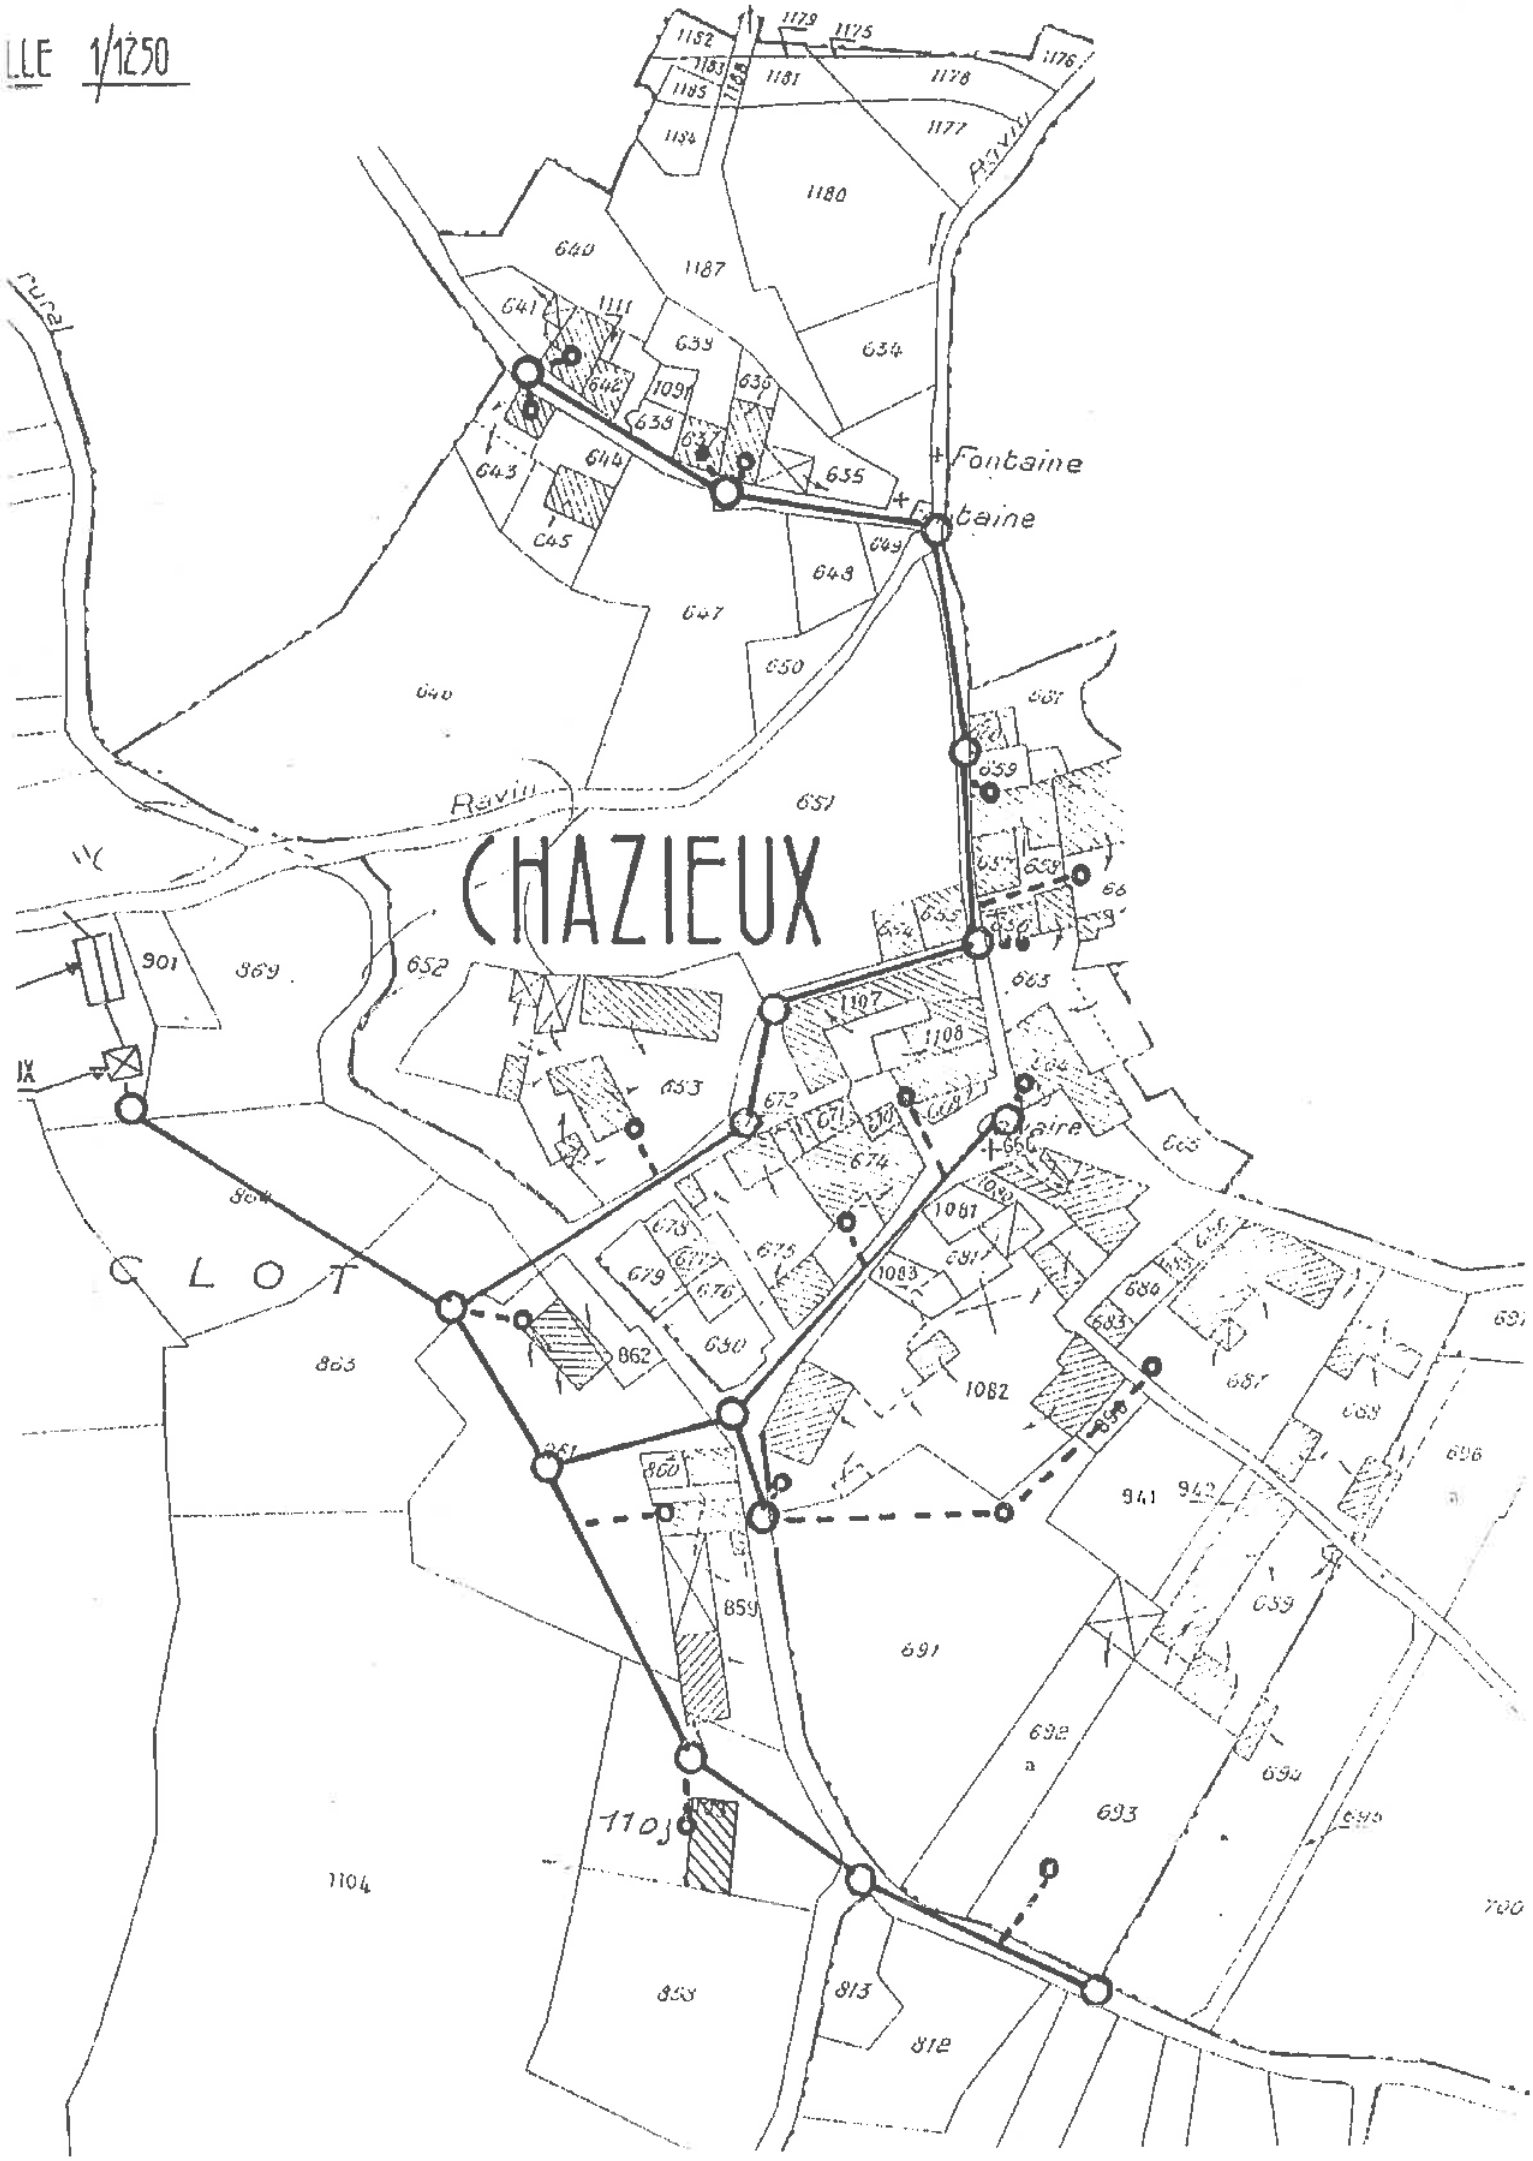
CHAZIEUX
Ravin
rural
+ Fontaine
CLOT
1179
1175
1176
1182
1183
1185
1184
1181
1178
1177
1180
1187
640
641
1111
642
639
1091
638
637
634
643
644
635
645
649
648
647
650
646
651
659
652
901
869
653
1107
1108
663
672
671
670
668
674
666
1081
1083
691
684
683
679
676
675
630
862
863
1082
687
688
696
941
942
861
860
859
691
689
692
a
693
690
695
700
1104
1103
858
813
812

CISSAC

ASSAINISSEMENT
Ø 200
Ø 160
Branchement
Ø 1000
Ø 800
Té Ø 400

PEREIRA José Hp
1023
R11
Hp
1022
LONGUET Céline
1024
1088
1089
H
DI FABIO Cécile
1026 1027 1028 1029 1095 1030 1094
Hp
1021
1020
1019
1018
R9
1016
HANON ép MAURANNES
Hp
1015
1017
MAURANNE Janine
1014 HP
R63
R14
FAUCON
1046 FARGIER H
1040 1039 1041 1036 1037 1042
1089 ULRICH H Hani
1032 1033 1035 1034
ROBYLT H Richard
1043
LASSAGNES Murielle
1045
1044
R61
GARRY Raymond 1071
1072 1050 1049
1055
1056 ULRICH Hani
1057
1058
1054
GARRY Raymond
1059
POLGE Colette
945
BELLEDENT Abel
944
POLGE Colette
R8
R6
R41
1051
1060
1075
TIXIER Robert
R2
R13
H.F
TIXIER Robert
1187
1186
1185
1184
R12
R0

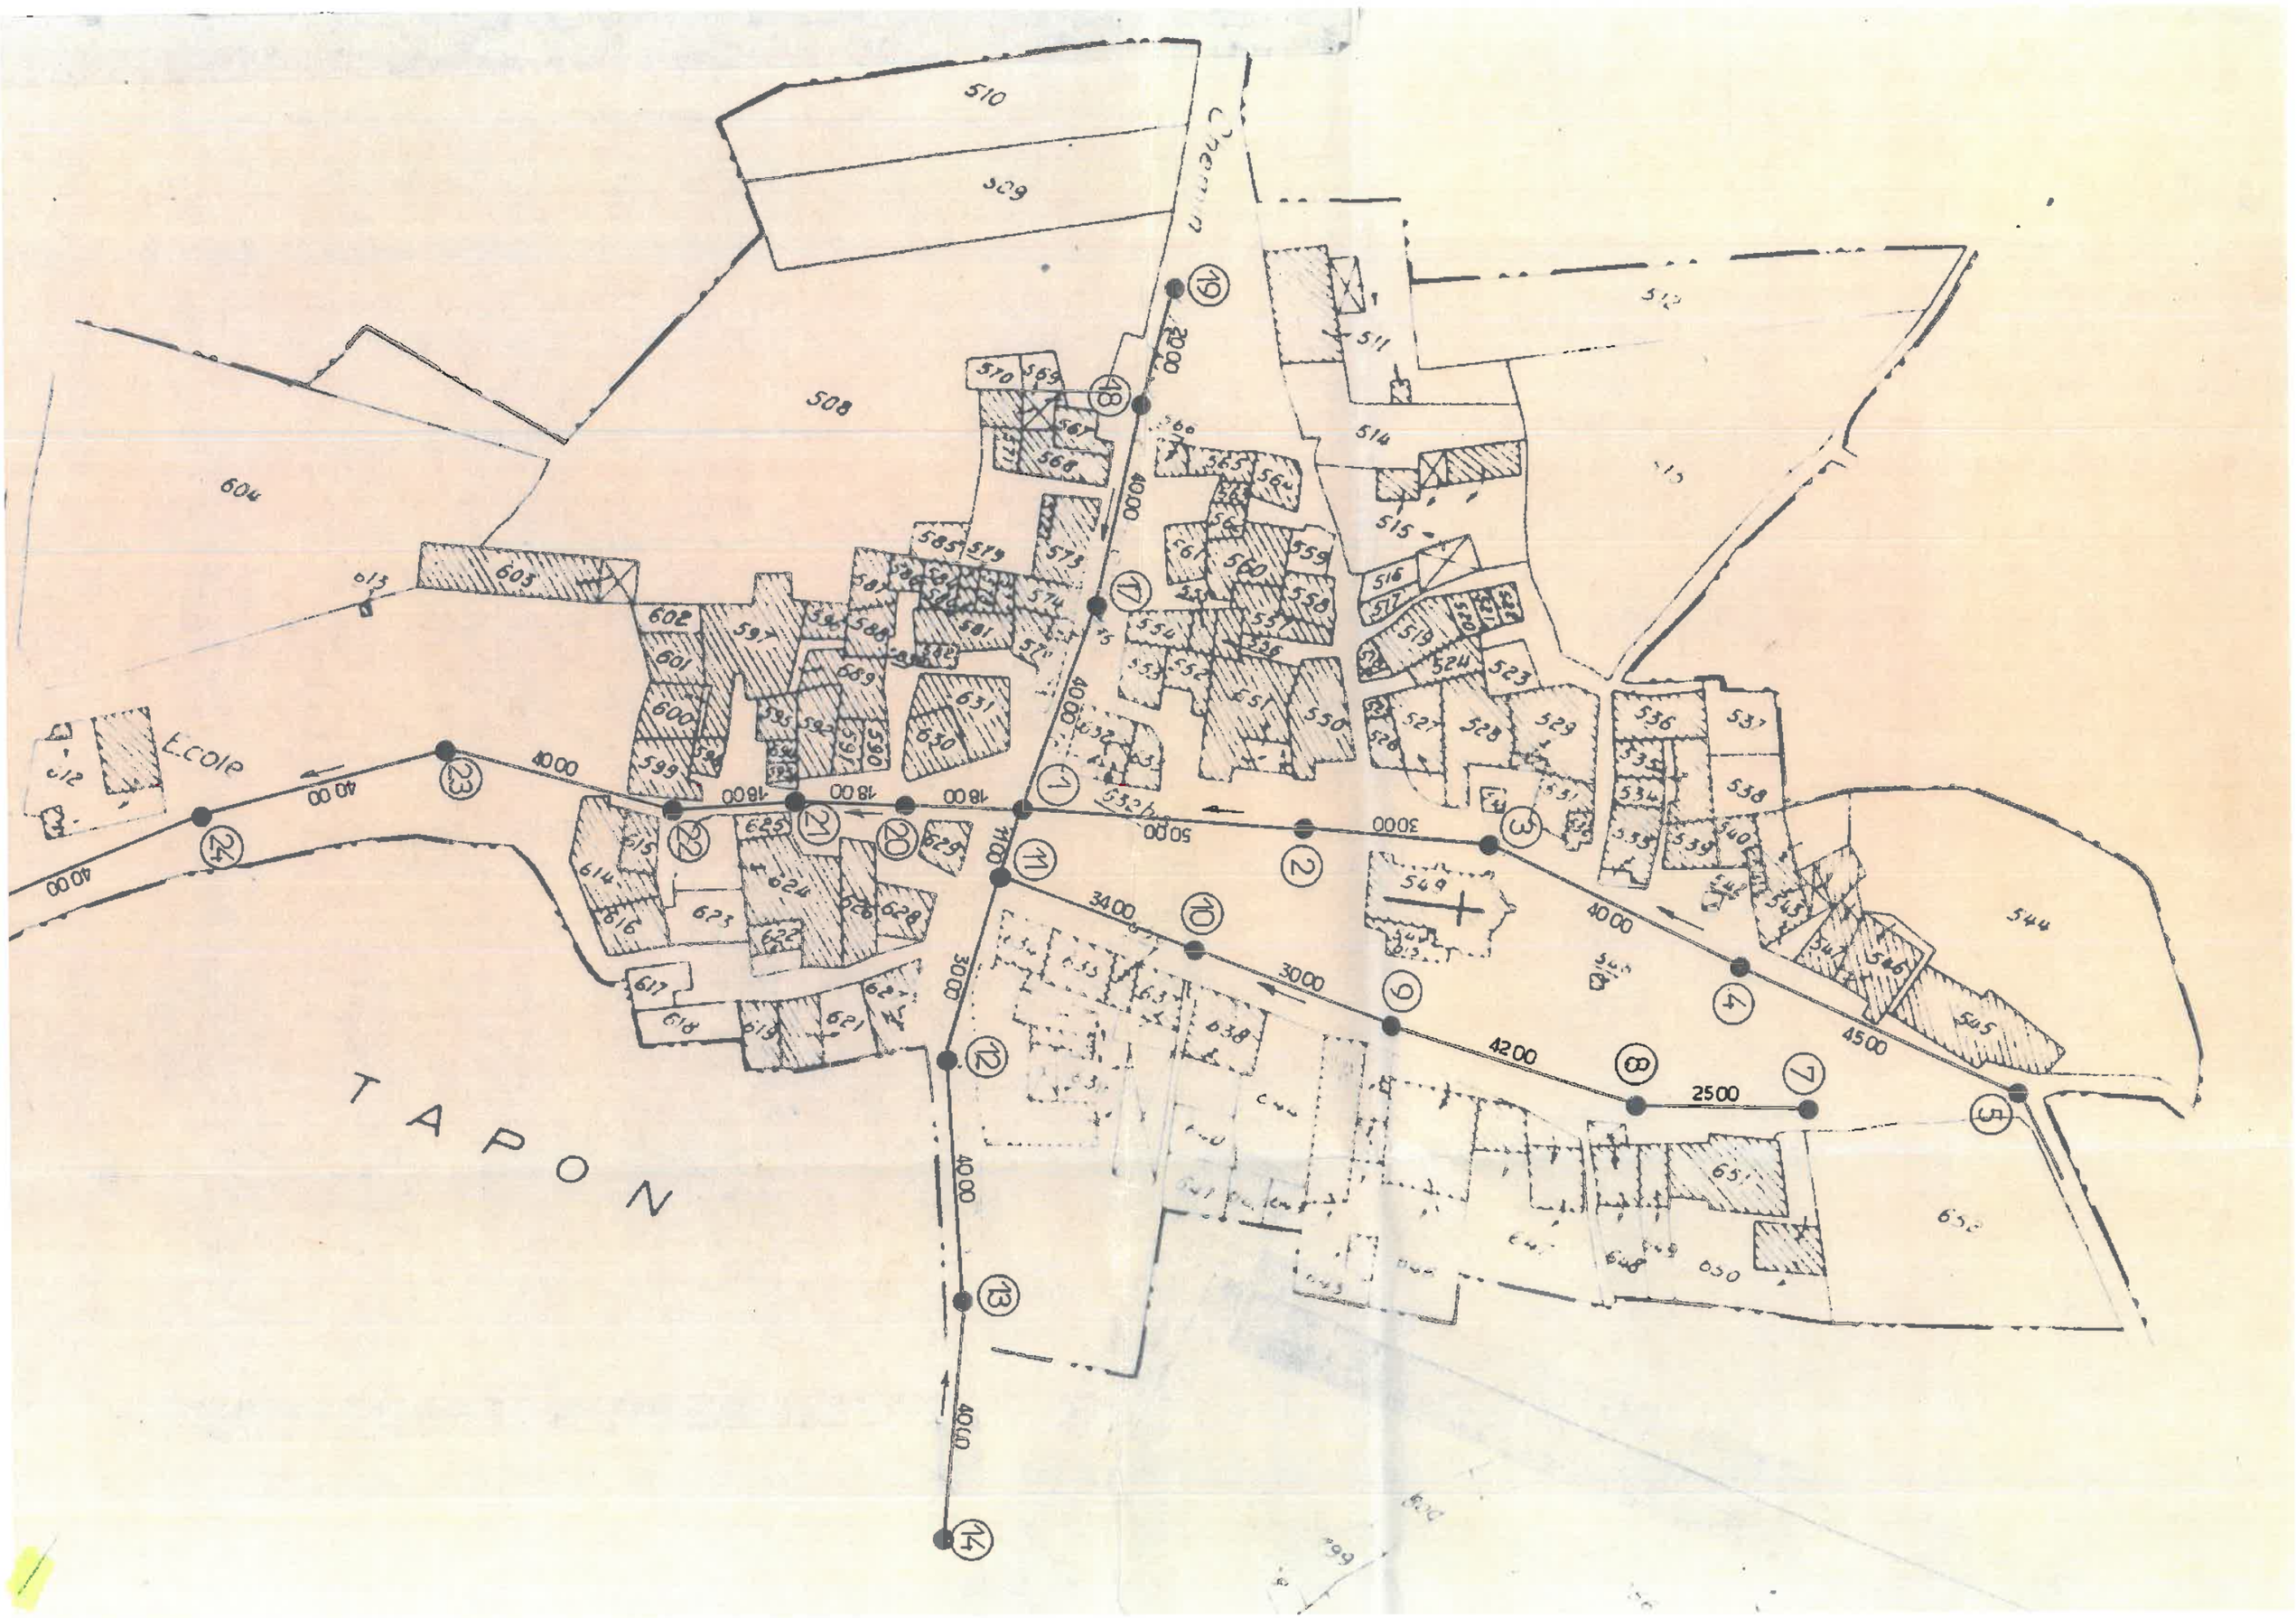
Chemin
L.cole
TAPON
40 00
40 00
40 00
18 00
18 00
18 00
50 00
30 00
40 00
34 00
30 00
30 00
42 00
40 00
40 00
25 00
45 00
40 00
510
509
508
604
603
602
601
600
599
597
631
630
625
624
24 Janvier 1984

R A Y

PRE DU MOUCHAU

LA SOUCHERE

Partie developpee en marge

Chemin de Chameneuse

Chemin

Pavés

Ravin des Pavés

LE PETIT HAY

LES

Laguinage

700 m²

800 m²

Depart Cheminal

25 00

50 00

42 00

60 00

60 00

25 00 800

11 40 00

23 24 25 26

22 21 712 711 710 709 708 707 706 705 704 703 702 701 700 699 698 697 696 695 694 693 692 691 690 689 688 687 686 685 684 683 682 681 680 679 678 677 676 675 674 673 672 671 470 471 411

718 717 716 715 714 713

917 916 915 

DEPARTEMENT DE LA HAUTE LOIRE

Communauté de Communes Brioude Sud Auvergne



PLUi arrêté le : 17 janvier 2023

PLUi approuvé le : 20 juin 2023

Plan Local d'Urbanisme Intercommunal (PLUi)

Pièce n°5-2 Annexes sanitaires

Commune de Saint-Laurent-Chabreuge

SERVICE DEPARTEMENTAL D'INCENDIE ET DE SECOURS

Relevé de reconnaissance opérationnelle des points d'eau

Commune de SAINT LAURENT CHABREUGES

Groupement Opérations / Prévision

Service Prévision

Numéro SDIS	Numéro SIAEP	Coordonnées		Type	Etat	Domaine	Adresse (Rue)	Adresse (LD)	Précisions	Observations	Capacité du château d'eau ou de la réserve en m3	Observations effectuées lors de la reconnaissance opérationnelle			Date de la reconnaissance opérationnelle	Défauts relevés lors du dernier contrôle hydraulique connu	Synthèse des défauts relevés
		Latitude	Longitude									Défaut(s) entrainant l'indisponibilité du point d'eau	Défaut(s) impliquant un emploi restreint du point d'eau	Défaut(s) n'empêchant pas à court terme l'utilisation du point d'eau			
1		03°20'16,69	45°16'44,22	PI 100	EMPLOI RESTREINT	Public		Le Bourg			Inconnue				lundi 13 février 2012		Volume du réservoir inconnu - Caractéristiques hydrauliques inconnues
2		03°20'29,65	45°16'43,61	PI 70	EMPLOI RESTREINT	Public		Le Bourg	Lotissement Le Vignounial		Inconnue				lundi 13 février 2012		Volume du réservoir inconnu - Caractéristiques hydrauliques inconnues
3		03°20'39,91	45°16'46,70	PI 100	EMPLOI RESTREINT	Public		Les Queyres	Lotissement Les Queyres		Inconnue				lundi 13 février 2012		Volume du réservoir inconnu - Caractéristiques hydrauliques inconnues
4		03°21'57,46	45°16'24,38	PI 70	INDISPONIBLE	Public		Entremont			Inconnue	Hydrant supprimé			lundi 13 février 2012		Volume du réservoir inconnu - Caractéristiques hydrauliques inconnues
5		03°18'36,23	45°16'23,52	PI 45	EMPLOI RESTREINT	Public		Le Bouchet			Inconnue			Capot manquant ou détérioré	lundi 13 février 2012		Volume du réservoir inconnu - Caractéristiques hydrauliques inconnues - Hydrant non normalisé
6		03°21'23,65	45°17'00,67	BI 65	EMPLOI RESTREINT	Public	D12	La Baraque David			Inconnue		Raccord non normalisé (Installer un raccord de type Keyser)		lundi 13 février 2012		Volume du réservoir inconnu - Caractéristiques hydrauliques inconnues
7		03°21'22,72	45°16'48,11	Réserve surface libre	EMPLOI RESTREINT	Privé		La Baraque David	Discothèque Ippnos	Piscine - Appartient au groupe d'hydrants 7 8	90			Signalisation manquante ou inadaptée (Apposer une plaque de signalisation (Contacter le SDIS pour plus de précisions))	lundi 13 février 2012		Volume de la réserve inférieur au volume normalement requis - Non accessible à tous les véhicules
8		03°21'22,72	45°16'48,14	Point d'aspiration sans plate-forme	EMPLOI RESTREINT	Privé		La Baraque David	Discothèque Ippnos	Appartient au groupe d'hydrants 7 8	Sans objet				lundi 13 février 2012		Non accessible à tous les véhicules
10		03°19'30,79	45°16'28,56	Réserve surface libre	EMPLOI RESTREINT	Privé		Le Bouchet	Au nord du village	Etang - Appartient au groupe d'hydrants 10 11	Inépuisable				lundi 13 février 2012		Non accessible à tous les véhicules
11		03°19'29,06	45°16'27,77	Point d'aspiration sans plate-forme	EMPLOI RESTREINT	Privé		Le Bouchet	Au nord du village	Appartient au groupe d'hydrants 10 11	Sans objet				lundi 13 février 2012		Non accessible à tous les véhicules

Civeyrac
les Soulayres
St Laurent-Chabreuges
le Rochaud
le Bouchet
les Maryes
PIE POURREY
les Queyres
la Côte Rouge
la Baraque David
Challes
Pierre Brune
les Roussets
Ladrey
MONTAIGU
le Poteau
LA COSTE
les Chanaux
Enfremont
PIE BERNARD
PIE BOUTEY
Cissac
les Ages
PIE DE GARDE
la Combette
Vendage
Pl 100
Pl 70
Pl 45
Pl 65
1:10 000

Copie de Plan

DOMMUNE DE SAINT-LAURENT-CHABRELOUGES

Les Queyres

Chabreuge

Chemin

Départementale

Chemin

N°2

Station des eaux usées

45m

65m

25m

20m

40m

60m

45m

100m

100m

160m

80m

20m

40m


65m

50m

100m

100m

100m

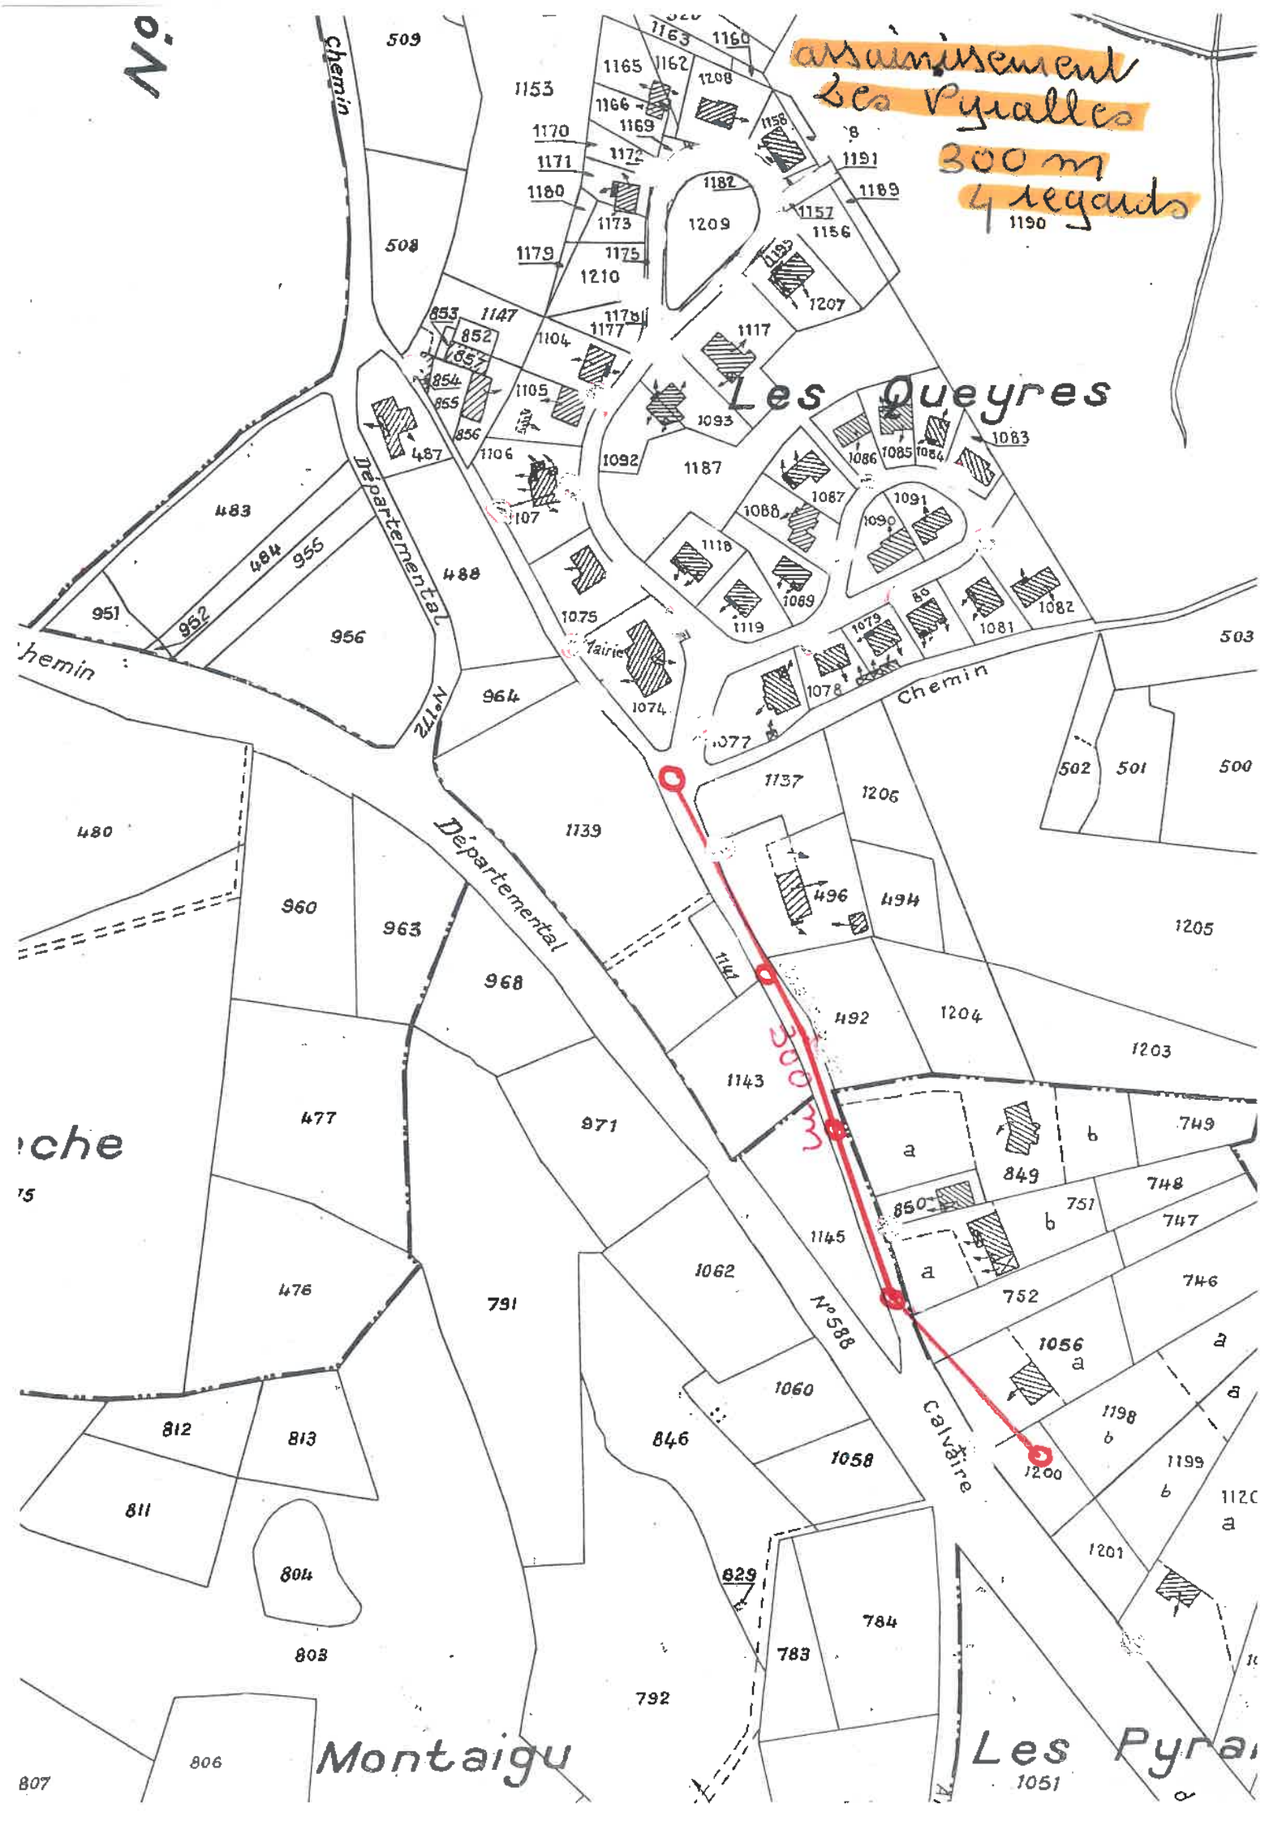

Réseau assainissement (EU) (EP)
(les queyres, la côte)
les Pyralles.

longueur 2000 m
regard 40 regards

DEPARTEMENT DE LA HAUTE LOIRE

Communauté de Communes Brioude Sud Auvergne



PLUi arrêté le : 17 janvier 2023

PLUi approuvé le : 20 juin 2023

Plan Local d'Urbanisme Intercommunal (PLUi)

Pièce n°5-2 Annexes sanitaires

Commune de Saint-Géron

CONSEIL GENERAL
DE LA HAUTE-LOIRE

SERVICE DEPARTEMENTAL DE L'EAU
10, Rue Jules Vallès - 43000 LE PUY EN VELAY
☎ 04 71 09 16 84 - FAX 04 71 02 94 39

D/1424

HAUTE-LOIRE

Le Puy en Velay, le 17 JUILLET 1988

Monsieur le Maire de SAINT GERON

43 360 SAINT GERON

Monsieur le Maire,

J'ai l'honneur de vous transmettre le rapport de visite préalable à la réalisation de l'étude de schéma directeur d'assainissement pour information et avis.

Ce rapport fait suite à la visite technique réalisée par Monsieur TSCHERTER, Technicien du Service Départemental de l'Eau.

Compte tenu des éléments techniques déterminés, il ne parait pas justifié de réaliser sur votre commune une étude complète devant aboutir à la définition d'un schéma directeur d'assainissement. Par contre, il pourrait être judicieux d'envisager la réalisation d'une étude simplifiée qui préciserait en particulier les caractéristiques et le mode de fonctionnement des dispositifs d'assainissement individuels existants.

Restant à votre disposition pour vous apporter d'autres éléments d'information, je vous prie d'agréer, Monsieur le Maire, l'expression de mes sentiments dévoués.

Le Directeur
du Service Départemental de l'Eau

J.L. RAMAIN

DEPARTEMENT DE LA HAUTE LOIRE
Service Départemental de l'Eau
10, rue Jules Vallès - 43 000 LE PUY EN VELAY

COMMUNE DE SAINT GERON

SCHEMA DIRECTEUR D'ASSAINISSEMENT:

RAPPORT DE VISITE PREALABLE

C. TSCHERTER

I. AVANT PROPOS:

La commune de SAINT GERON, a émis le souhait de réaliser une étude de schéma directeur d'assainissement.

Dans le cadre de leur mise en oeuvre, le Conseil Général de la Haute Loire, par l'intermédiaire du Service Départemental de l'Eau a souhaité qu'une visite de terrain préalable à la rédaction du cahier des charges soit organisée. Son but est d'évaluer les problèmes d'assainissement de chaque hameau, de localiser les rejets existants, d'en préciser la nature et si possible leur impact sur le milieu naturel. Ce rapport a pour objet, à la lumière des informations acquises, de définir les grandes lignes du cahier des charges de l'étude.

Pour la commune de SAINT GERON, cette visite préalable a eu lieu le 28/04/2000 en présence de:

- M. BOUCHET, Maire de la commune
- M. CUBARET adjoint au Maire
- M. AVINAIN conseiller municipal
- Ms. CEREZA de la D.D.A.F
- M. TSCHERTER du Service Départemental de l'Eau

II. GENERALITES:

A. Population (d'après INSEE, recensement 1990 et 1999):

La commune de CISTRIERES abrite une population d'environ 180 habitants permanents dont une trentaine dans le bourg.

La commune comptait en 1999 74 résidences principales et environ 17 résidences secondaires et logements vacants.

On compte 9 villages, hameaux et lieux d'habitation différents répartis de la façon suivante:

- 1 village de plus de 20 habitations (Balzac)
- 2 hameaux de 10 à 19 habitations (le bourg et Gizac)
- 6 lieux-dits comptent moins de 9 habitations.

B. Assainissement collectif existant:

Depuis 1984, les eaux usées du bourg de la commune de SAINT GERON sont collectées par un réseau unitaire et traitées dans une station de type lagunage naturel dimensionnée pour 100 E.H. En 1999, l'ouvrage d'épuration a fait l'objet de travaux importants afin d'augmenter sa capacité. Ces travaux ont permis de desservir en assainissement collectif le village de Balzac (sauf une habitation).

L'ouvrage d'épuration donne entière satisfaction et permet de délivrer un rejet de bonne qualité.

C. Assainissements autonomes existants:

On peut estimer qu'une cinquantaine d'habitations de la commune sont censées être équipées d'un assainissement autonome. Compte tenu des caractéristiques géologiques (formations métamorphiques) et pédologiques (sols à texture sablo-limoneuse voire argileuse en bas de pente), la réalisation d'épandages devrait être réalisable pour les habitations disposant d'une surface suffisante. Pour les autres, et notamment dans le centre des hameaux, le recours au dispositif d'épuration de type filtre à sable doit être préconisé.

D. Milieu naturel:

La commune de SAINT GERON se situe dans le département de la Haute Loire à quelques kilomètres à l'Ouest de la ville de BRIOUDE.

La commune se situe en totalité sur le bassin versant de la Leuge, affluent de la rivière Allier. On compte deux petits cours d'eau au très faible débit d'étiage, les ruisseaux de Gizaguet et de Riomartin.

Lors de la visite de terrain, les rejets d'eaux usées domestiques n'avaient pas d'impact sur le milieu naturel.

III. SYNTHESE DES OBSERVATIONS DE TERRAIN:

D'une façon générale, la commune de SAINT GERON possède un bâti relativement diffus et donc propice à l'assainissement individuel. De plus sur les principaux hameaux non desservis par un assainissement collectif, le faible nombre d'habitations ne saurait justifier la mise en oeuvre d'un assainissement collectif.

CONDAMINE:

Un pseudo réseau d'assainissement a été créé au fil du temps par les habitants du village. Toutes les habitations auraient des surfaces suffisantes pour réaliser un assainissement non collectif. Le rejet du réseau se fait dans un terrain broussailleux à fort pouvoir épuratoire. Le maintien de ce secteur en assainissement individuel apparaît comme la seule solution technique envisageable.

GIZAC:

Une canalisation collecte les eaux usées domestiques issues des fosses septiques et les eaux pluviales de huit habitations. Le rejet se fait dans un fossé végétalisé et s'infiltre dans les sols en place. Les autres habitations du village ne sont pas raccordables au réseau existant pour des raisons techniques et financières. On observe un rejet important d'une exploitation agricole.
Compte tenu de la situation sanitaire et environnementale, le maintien de ce secteur en assainissement non collectif apparaît comme la meilleure solution.

TISSAC:

Le hameau de Tissac se décompose en deux parties distantes d'une cinquantaine de mètres. Une première partie est constituée d'une exploitation agricole de grande taille et de deux habitations. L'exploitation agricole semble rejeter une partie de ses eaux usées dans le talweg. La deuxième partie est constituée par un groupe de plusieurs habitations. Trois d'entre elles rejettent leurs eaux usées au fossé ce qui a conduit la commune à le buser. Compte tenu du parcellaire, la réalisation d'assainissements individuels peut se faire pour toutes les habitations (filière de type filtre à sable drainé avec rejet au réseau existant).
La situation sanitaire sur ce village n'est pas satisfaisante mais ne saurait justifier la mise en oeuvre d'un assainissement collectif. D'un point de vue technique et financier, la mise au norme des assainissements individuels posant problème apparaît comme la seule solution envisageable.

GIZAGUET:

La situation existante est très similaire à celle de Condamine. Une canalisation collecte une partie des rejets. Toutes les habitations sont en mesure de réaliser un assainissement individuel.

CONCLUSION

Compte tenu de la situation existante la réalisation d'une étude de schéma directeur d'assainissement ne semble donc pas se justifier.

Dans le cas où des habitations viendaient à être construites ou restaurées dans les secteurs non desservis par un assainissement collectif, la commune devra veiller, conformément à ce que prévoit la réglementation (arrêtés de mai 1996) à la bonne exécution des assainissements individuels.

COMMUNE DE SAINT GERON

Répartition de la population (INSEE 1990 et 1999)

VILLAGES	Population Permanente	Résidences Principales	Résidences Secondaires	Logements Vacants	Nombre total d'habitations
BOURG	29	9	1	0	10
BALZAC	52	22	4	5	31
GIZAC	25	11	2	2	15
GIZAGUET	11	5	1	0	6
RIOMARTIN	1	1	0	0	1
COMBADINE	20	7	0	2	9
LA BARAGUE	4	2	0	0	2
TISSAC	16	6	1	1	8
FAUGERE	3	1	0	0	1
TOTAL 1990	**161**	**64**	**9**	**10**	**83**
TOTAL 1999	**178**	**74**	**10**	**7**	**91**

MAIRIE
DE
SAINT-GÉRON
43360

St géron le 22/02/19.

Assainissement collectif

- gizac
- Saint. géron
- Babac

Assainissement individuel

- gizaguet
- Combadine
- Riomartin
- la baraque
- Tissac
- Fougère

Le Maire
B. SOUCHON

MAIRIE DE ST GERON
SOUCHON

Tél./Fax 04 71 76 01 52
email : mairiestgeron43@wanadoo.fr

DEPARTEMENT DE LA HAUTE LOIRE

Communauté de Communes Brioude Sud Auvergne



PLUi arrêté le : 17 janvier 2023

PLUi approuvé le : 20 juin 2023

Plan Local d'Urbanisme Intercommunal (PLUi)

Pièce n°5-2 Annexes sanitaires

Commune de Saint-Just-Près-Brioude

Relevé de reconnaissance opérationnelle des points d'eau

Commune de SAINT JUST PRES BRIOUDE

Groupement Opérations / Prévision


Service Prévision

Numéro SDIS	Numéro SIAEP	Coordonnées		Type	Etat	Domaine	Adresse (Rue)	Adresse (LD)	Précisions	Observations	Capacité du château d'eau ou de la réserve en m3	Observations effectuées lors de la reconnaissance opérationnelle			Date de la reconnaissance opérationnelle	Défauts relevés lors du dernier contrôle hydraulique connu	Synthèse des défauts relevés
		Longitude	Latitude									Défaut(s) entrainant l'indisponibilité du point d'eau	Défaut(s) impliquant un emploi restreint du point d'eau	Défaut(s) n'empêchant pas à court terme l'utilisation du point d'eau			
1		03°19'30,04	45°13'59,59	PI 70	EMPLOI RESTREINT	Public	D52	Ladignat De Saint Just	Au centre du village		Inconnue				mercredi 16 janvier 2019		Volume du réservoir inconnu - Caractéristiques hydrauliques inconnues
2		03°19'37,63	45°14'05,39	PI 70	EMPLOI RESTREINT	Public		Ladignat De Saint Just	Côté nord du village		Inconnue				mercredi 16 janvier 2019		Volume du réservoir inconnu - Caractéristiques hydrauliques inconnues
3		03°19'39,04	45°15'33,77	PI 70	EMPLOI RESTREINT	Public	D52	La Chassagne	A 15m au sud est de la D52		Inconnue			Capot manquant ou détérioré	mercredi 16 janvier 2019		Volume du réservoir inconnu - Caractéristiques hydrauliques inconnues
4		03°21'09,90	45°14'19,36	PI 100	EMPLOI RESTREINT	Public		Le Bourg	Au centre du Bourg		Inconnue				mercredi 16 janvier 2019		Volume du réservoir inconnu - Caractéristiques hydrauliques inconnues
5		03°20'56,87	45°15'08,53	PI 100	EMPLOI RESTREINT	Public	D122	Plaine Du Mèze	Carrefour avec la route menant à Vazeilles		Inconnue				mardi 15 janvier 2019		Volume du réservoir inconnu - Caractéristiques hydrauliques inconnues
7		03°19'13,19	45°13'50,38	PI 70	EMPLOI RESTREINT	Public		Courteuges	au nord du hameau		Inconnue				mercredi 16 janvier 2019		Volume du réservoir inconnu - Caractéristiques hydrauliques inconnues
8		03°18'04,14	45°14'51,25	PI 70	EMPLOI RESTREINT	Public	D171	Talairat	Entrée sud du village par D171		Inconnue				mercredi 16 janvier 2019		Volume du réservoir inconnu - Caractéristiques hydrauliques inconnues
10		03°17'57,95	45°14'17,88	PI 70	EMPLOI RESTREINT	Public		Artiges	Au centre du village, devant le gite de France le long de l'ancienne voie ferrée		Inconnue		Impossibilité de raccordement partielle (PI à décaisser ou réhausser)		mercredi 16 janvier 2019		Volume du réservoir inconnu - Caractéristiques hydrauliques inconnues
11		03°21'40,18	45°12'53,75	PI 100	EMPLOI RESTREINT	Public		Sauvagnat Haut	A 400 m au sud du village		Inconnue				mardi 15 janvier 2019		Volume du réservoir inconnu - Caractéristiques hydrauliques inconnues
12		03°19'23,88	45°12'24,70	PI 100	EMPLOI RESTREINT	Public		Combe Chemin	A 600 m au sud du village route d'Osfond		Inconnue				mercredi 16 janvier 2019		Volume du réservoir inconnu - Caractéristiques hydrauliques inconnues
13		03°20'01,75	45°15'24,88	Réserve surface libre	DISPONIBLE	Privé		Onnac	A 300 m au sud est du village	Appartient au groupe d'hydrants 13 14	Inépuisable				mercredi 16 janvier 2019		
14		03°20'06,86	45°15'25,78	Point d'aspiration sans plate-forme	DISPONIBLE	Privé		Onnac	A 300 m au sud est du village	Appartient au groupe d'hydrants 13 14	Sans objet				mercredi 16 janvier 2019		
15		03°19'25,86	45°13'23,84	Point d'aspiration sans plate-forme	EMPLOI RESTREINT	Public		Moulin De La Poudrière	Ruisseau de Ceroux, aval de la passerelle		Sans objet				mercredi 16 janvier 2019		Non accessible aux véhicules
16		03°20'27,10	45°12'46,12	Réserve surface libre	DISPONIBLE	Privé		Fontaine De Gazelle		Appartient au groupe d'hydrants 16 17	Inépuisable				mercredi 16 janvier 2019		
17		03°20'27,28	45°12'46,22	Point d'aspiration sans plate-forme	DISPONIBLE	Privé		Fontaine De Gazelle		Appartient au groupe d'hydrants 16 17	Sans objet				mercredi 16 janvier 2019		
20		03°18'02,02	45°14'43,98	Point d'aspiration sans plate-forme	INDISPONIBLE	Public	D12	Talairat	Sud du village	Ancienne réserve d'eau de la ligne de chemin de fer Brioude-Saint Flour - Appartient au groupe d'hydrants 21 22 20	Sans objet	Non accessible en toutes circonstances (Aménager la plate-forme d'aspiration) Accès dangereux pour les engins incendie			mercredi 16 janvier 2019		Caractéristiques hydrauliques inconnues - Non accessible aux véhicules
21		03°18'02,34	45°14'44,02	Puisard	INDISPONIBLE	Public	D12	Talairat	Sud du Village	Ancienne réserve d'eau de la ligne de chemin de fer Brioude-Saint Flour - Appartient au groupe d'hydrants 21 22 20	Sans objet	Tampon impossible à ouvrir (importante végétation, visibilité, accessibilité) Mise en aspiration impossible			mercredi 16 janvier 2019		Caractéristiques hydrauliques inconnues - Non accessible aux véhicules
22		03°18'02,23	45°14'44,23	Réserve surface non libre	INDISPONIBLE	Public	D12	Talairat	Sud du village	Ancienne réserve d'eau de la ligne de chemin de fer Brioude-Saint Flour - Appartient au groupe d'hydrants 21 22 20	260	Accès dangereux pour les engins incendie (envisager une autre solution pour l'utilisation de la RI)			mercredi 16 janvier 2019		Non accessible aux véhicules

Commune de ST JUST près BRIOUDE


Assainissement E U du bourg et construction des bassins de lagunage

PLAN DES TRAVAUX

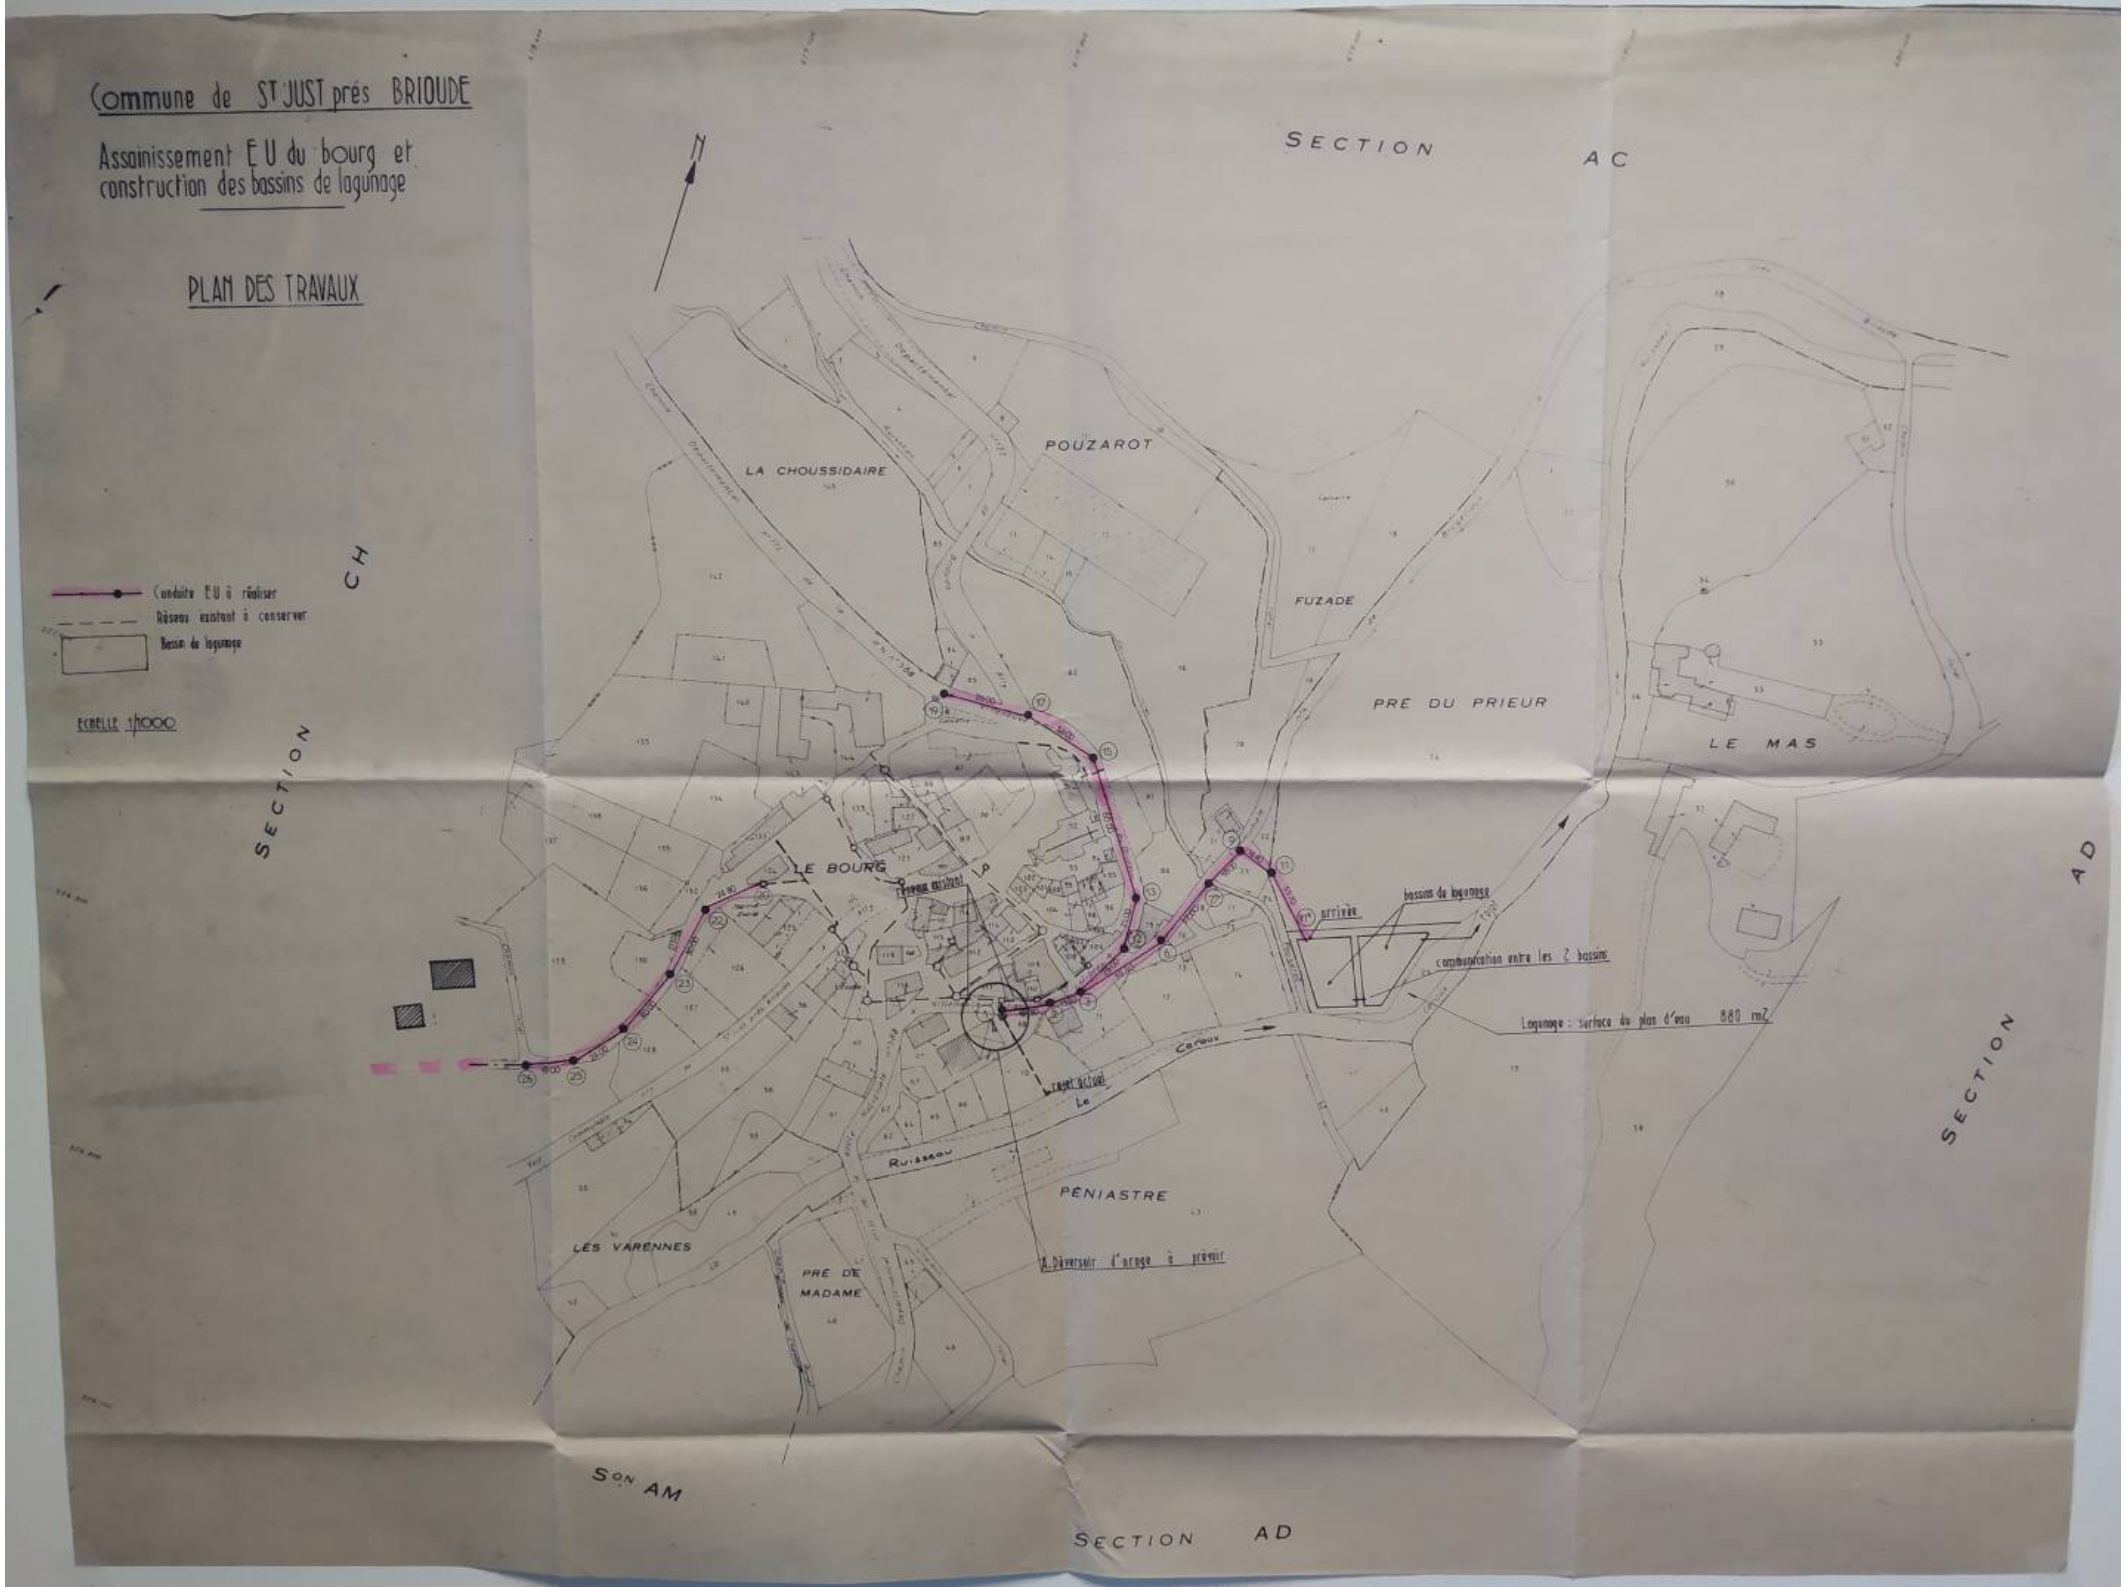

Commune de SAINT JUST Près BRIOUDE


Assainissement du village de LADIGNAT

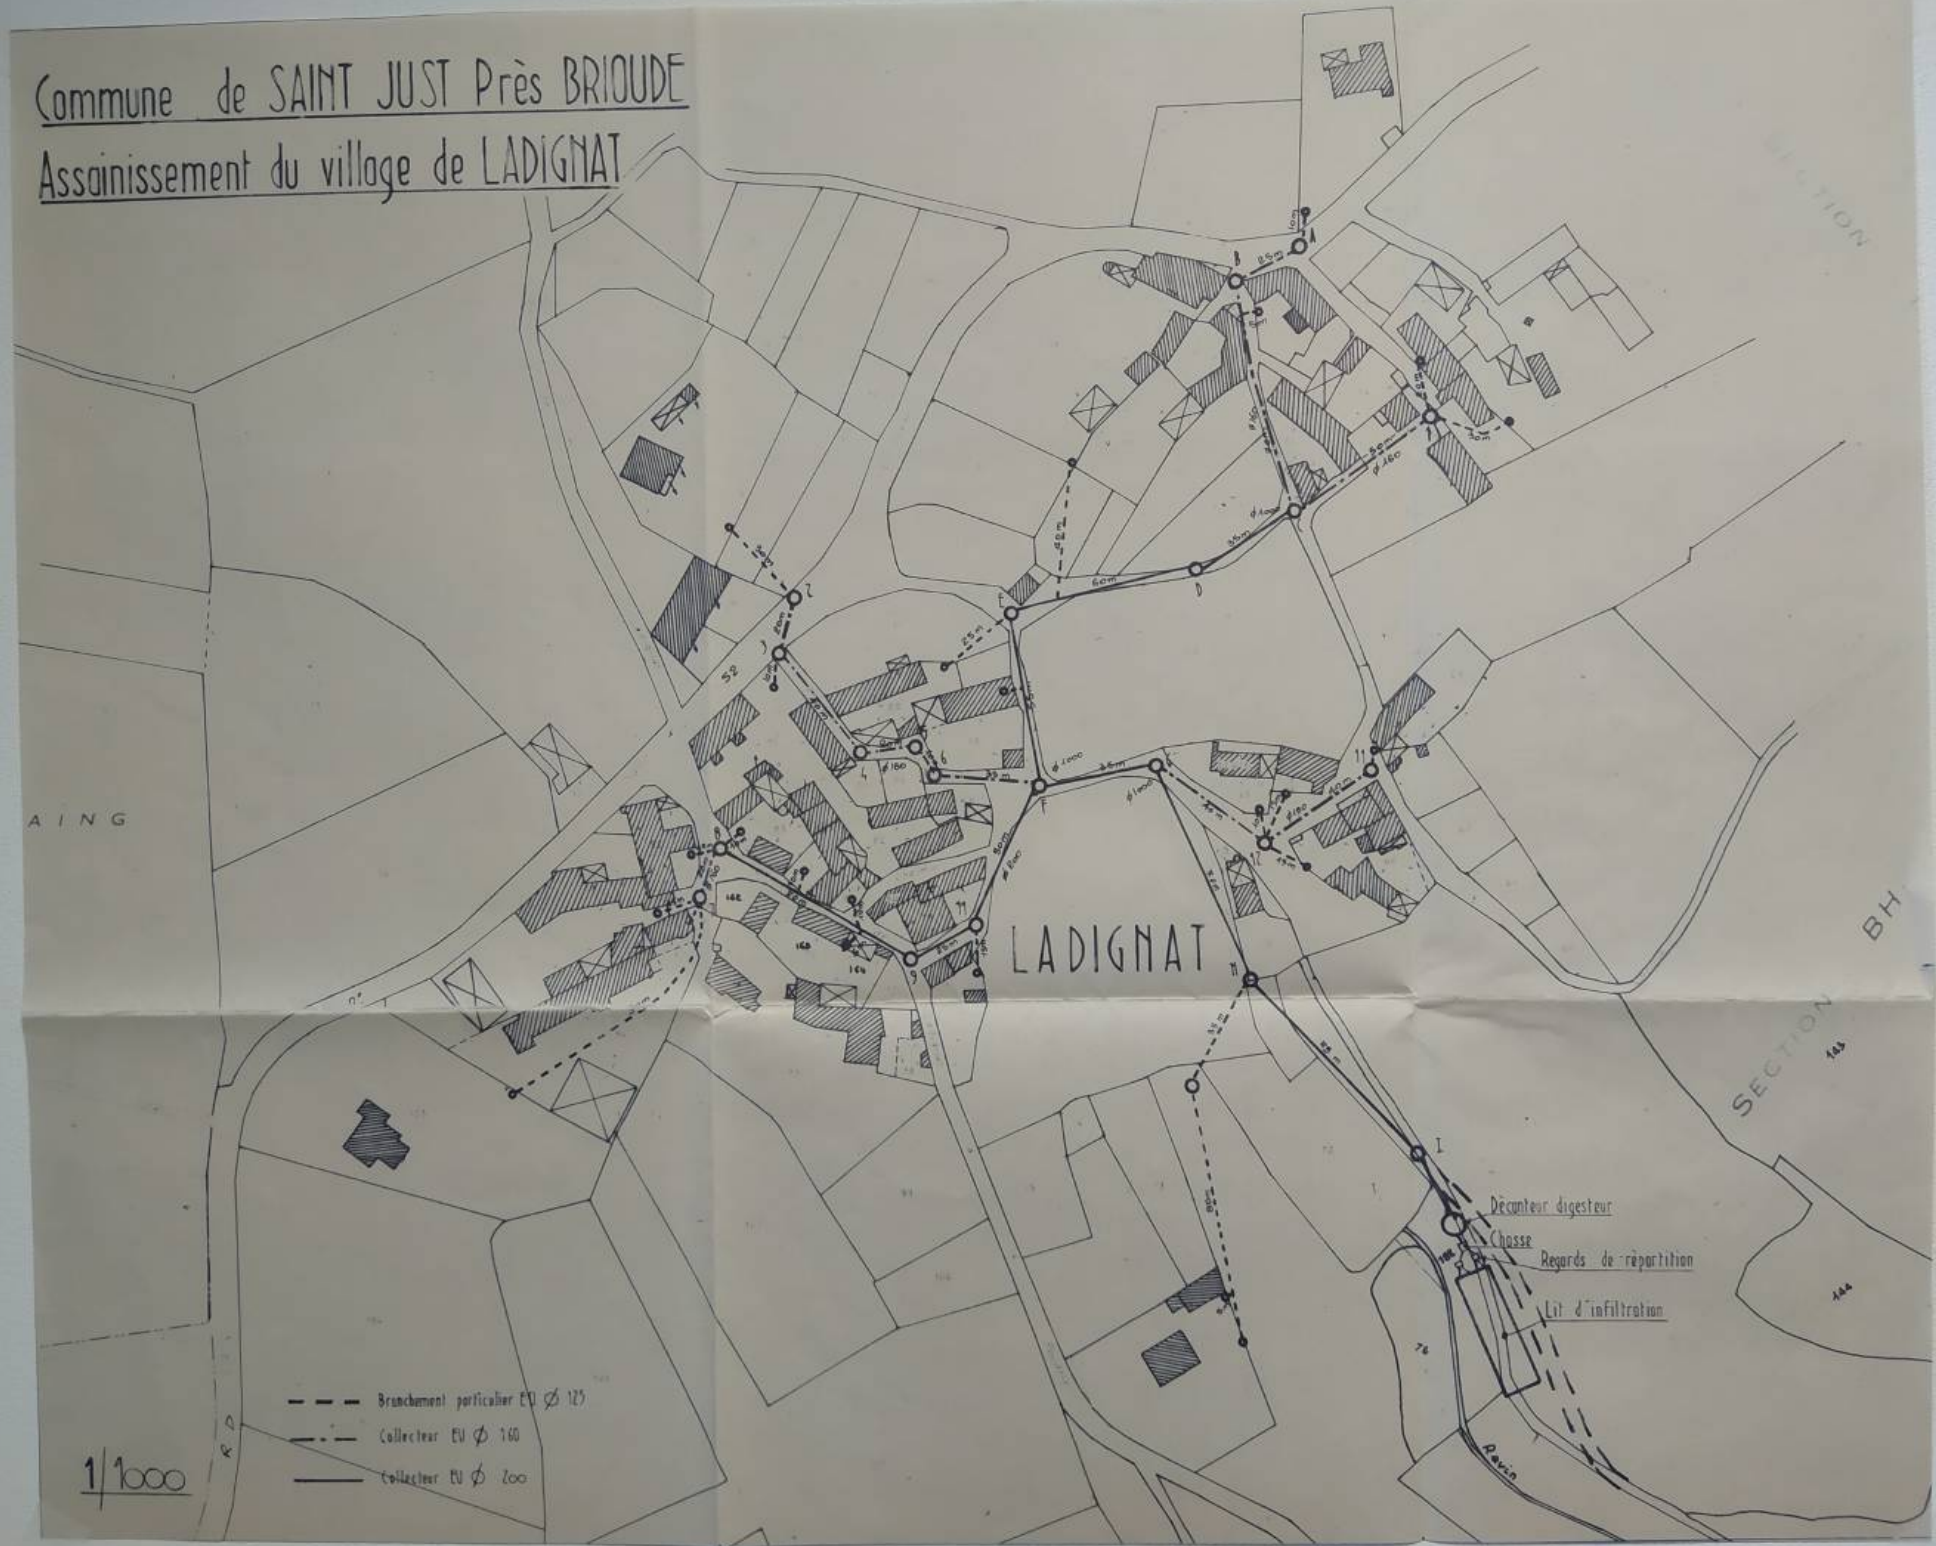

C^ne de S^t JUST-près-BRIOUDE

Assainissement EU du village de TALAIRAT

PLAN DES RESEAUX

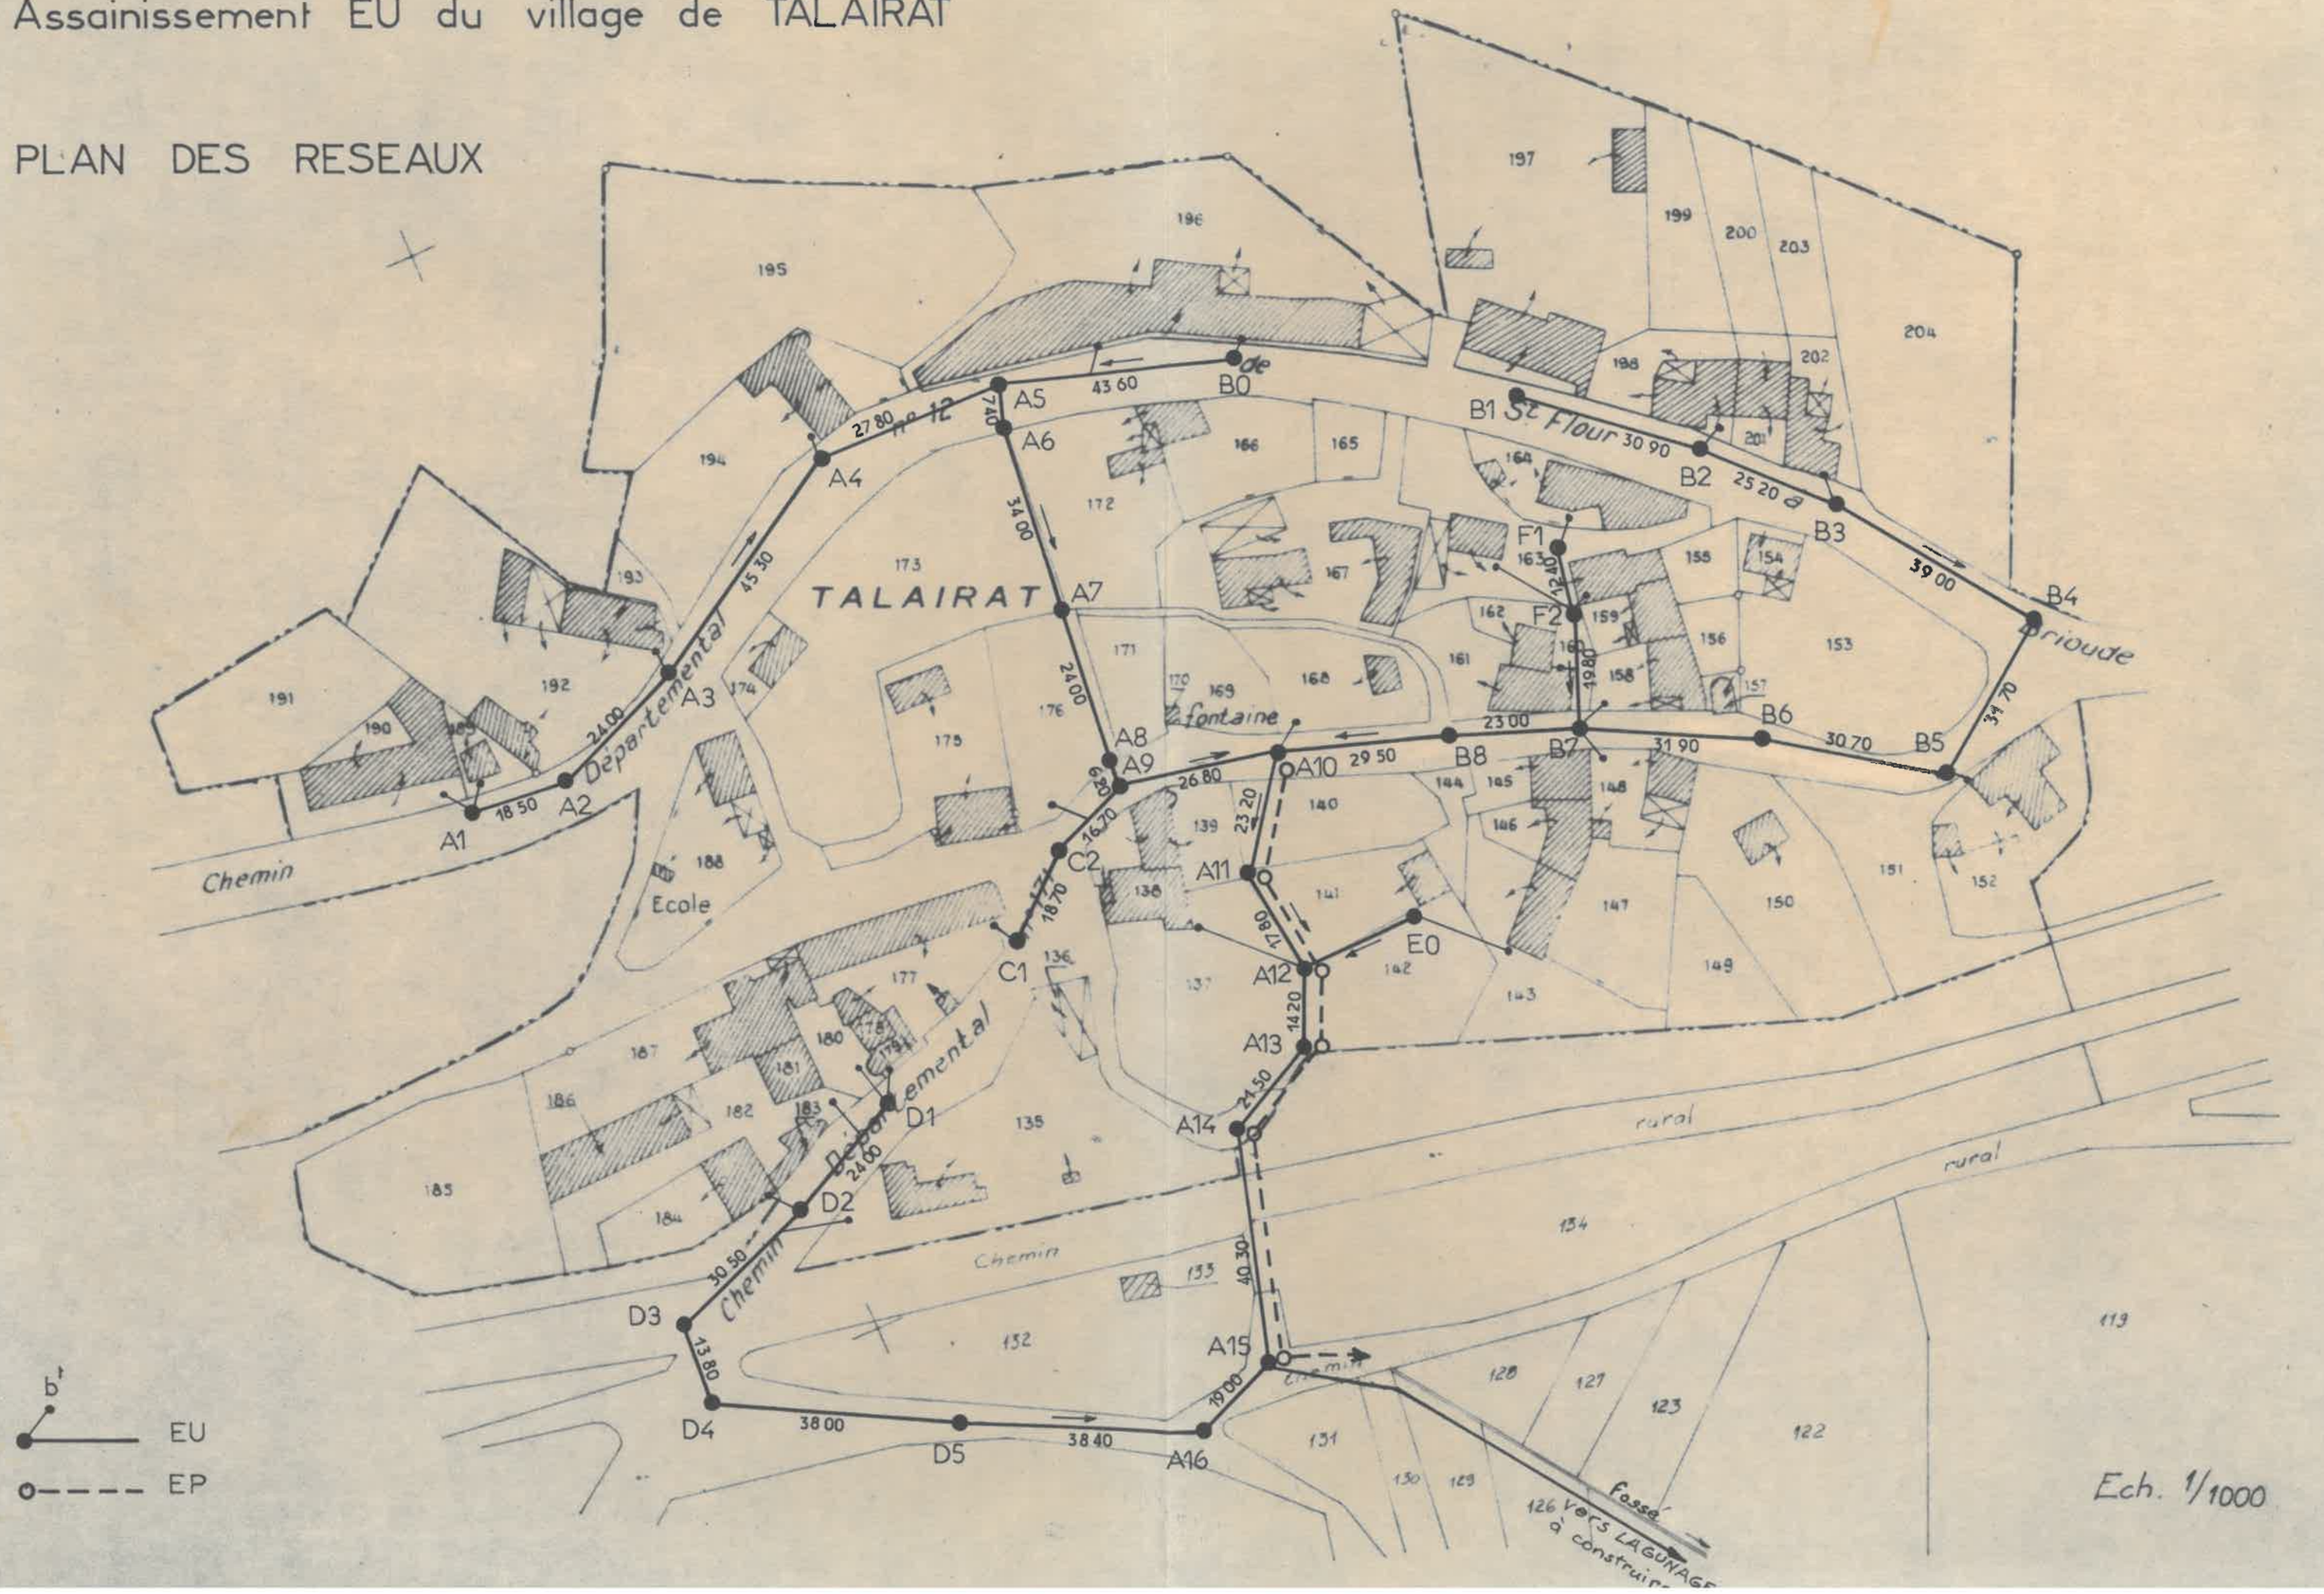


EU

EP

Ech. 1/1000

PERIMETRE AGGLOMERATION D'ASSAINISSEMENT


Nom de l'agglomération :	St Just Pres Brioude - Talairat
Code SANDRE agglo :	040000143206
Service gestionnaire :	Mairie de St Just Pres Brioude

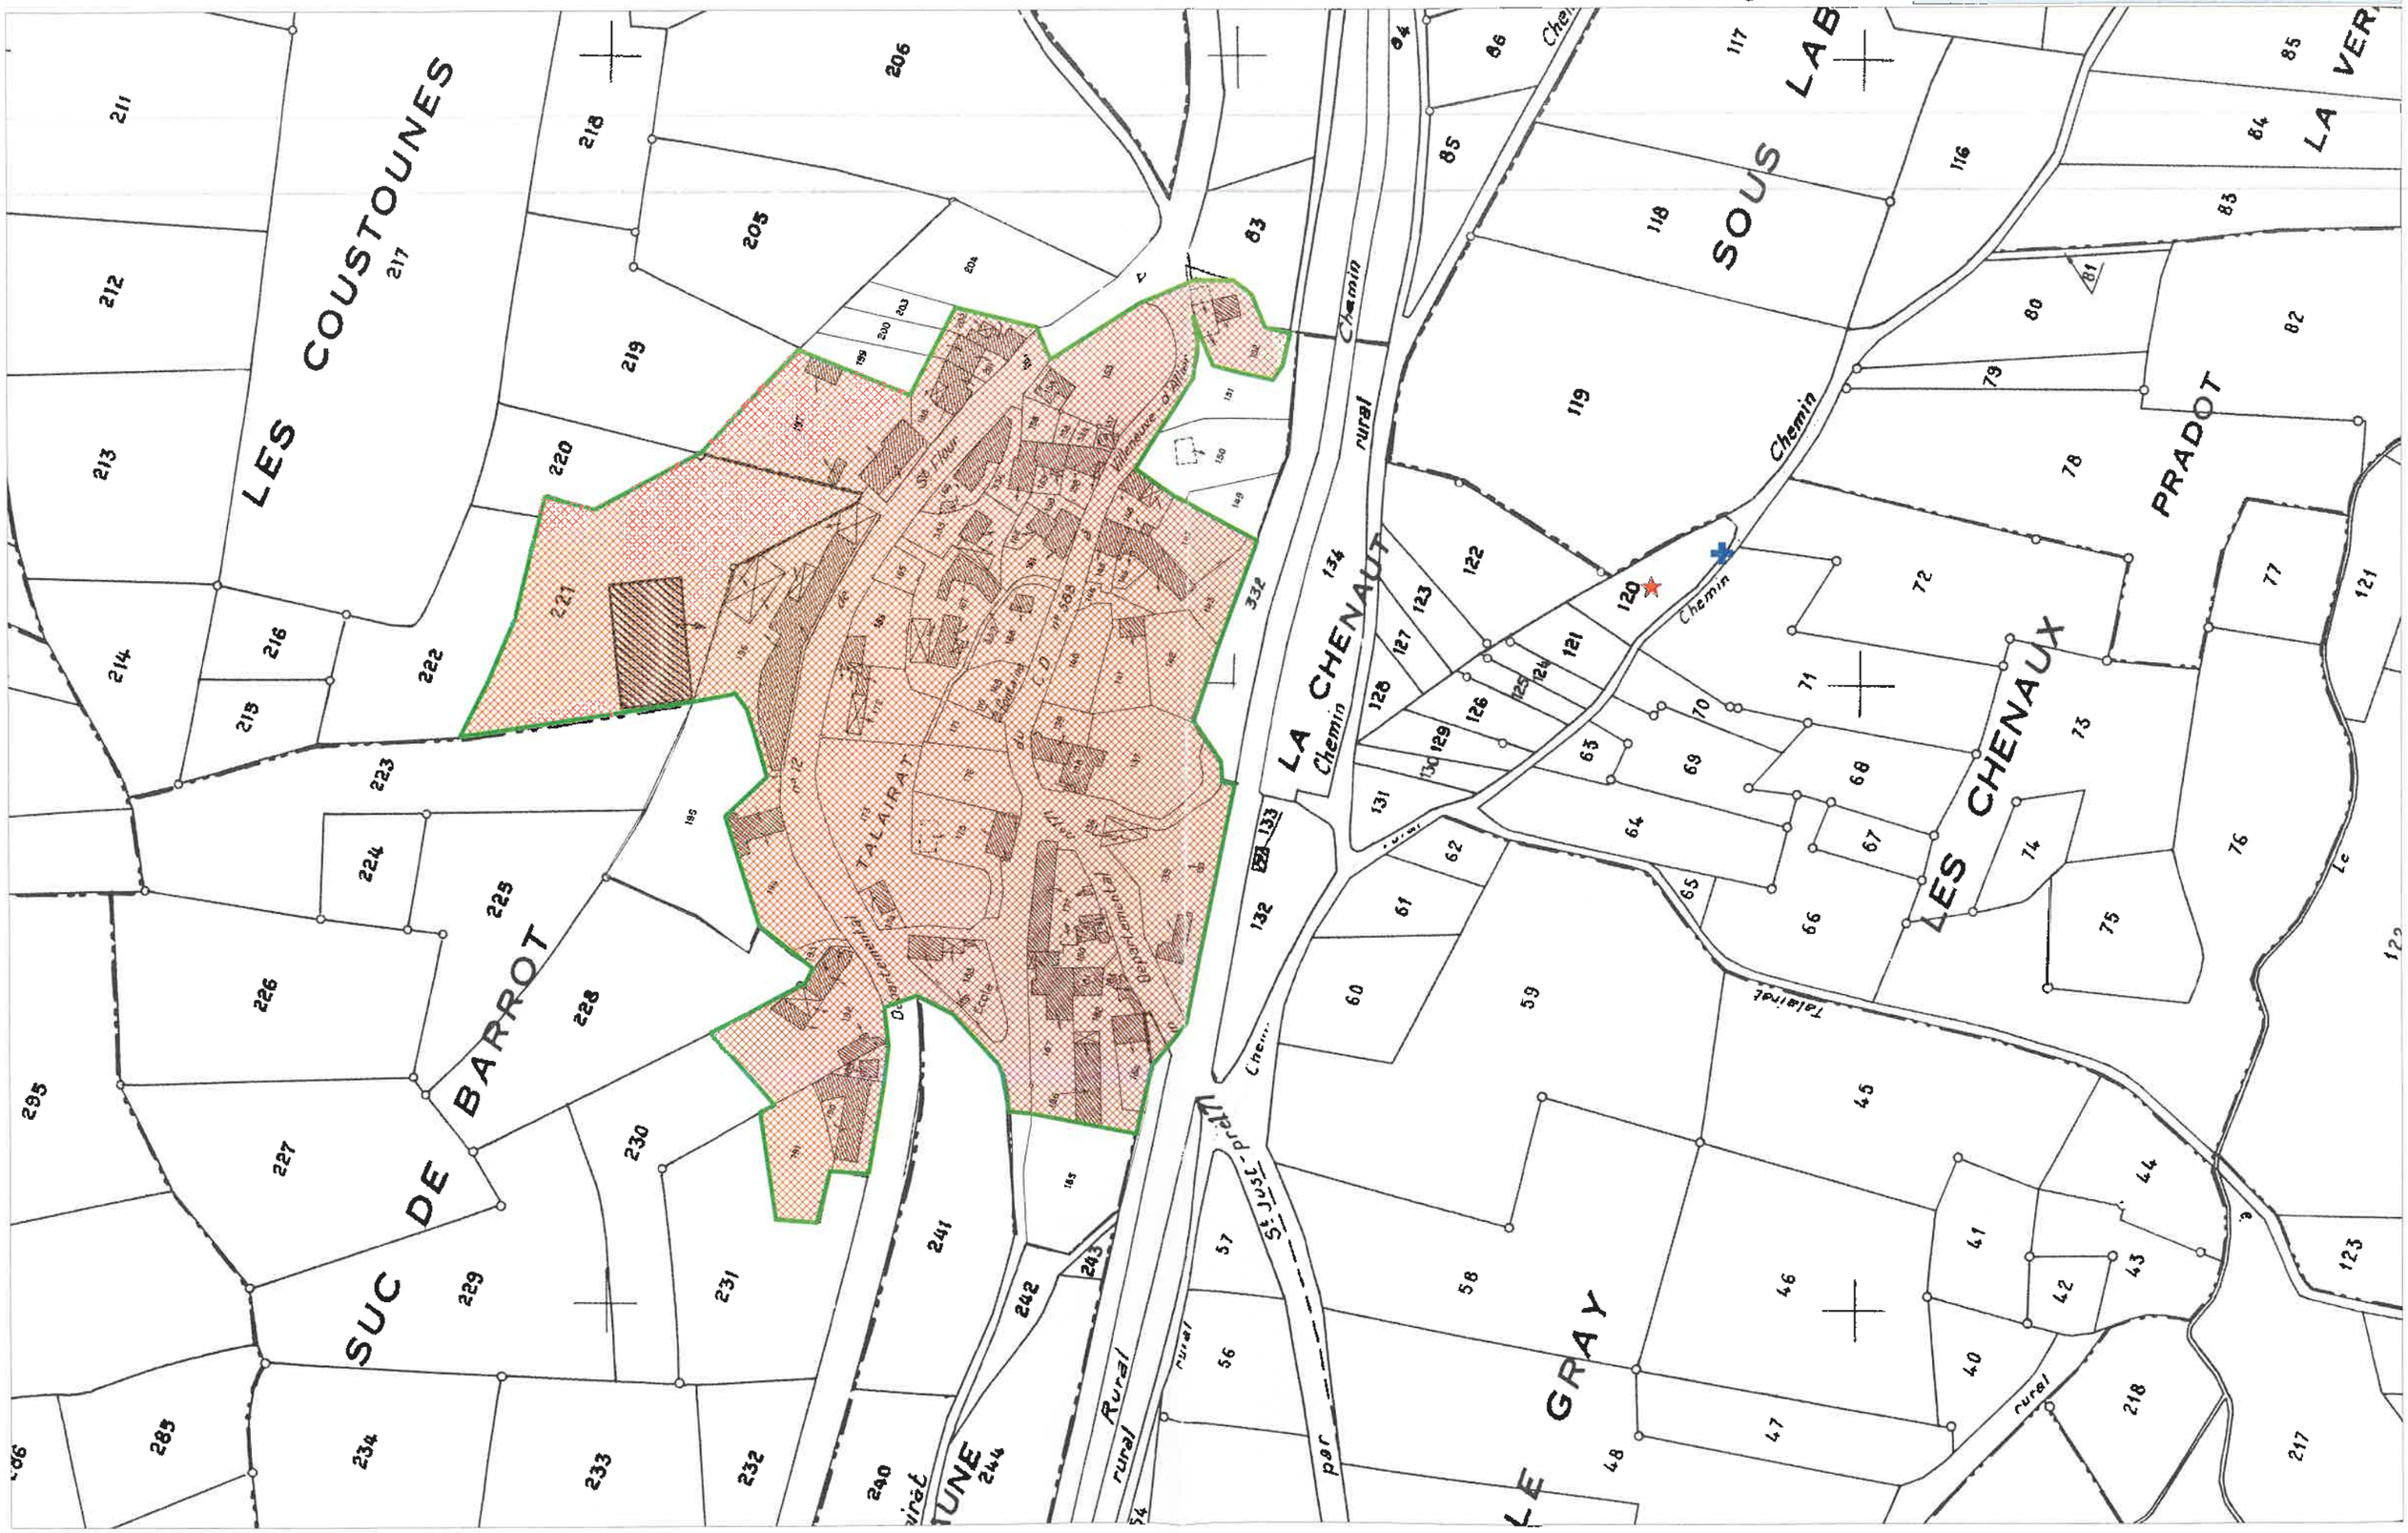


DDT HAUTE-LOIRE - EXPERTISE BDERU - SCET

FICHE AGGLOMERATION D'ASSAINISSEMENT


Nom de l'agglomération :	St Just Pres Brioude - Talairat
Code SANDRE agglo :	040000143206
Service gestionnaire :	Mairie de St Just Pres Brioude

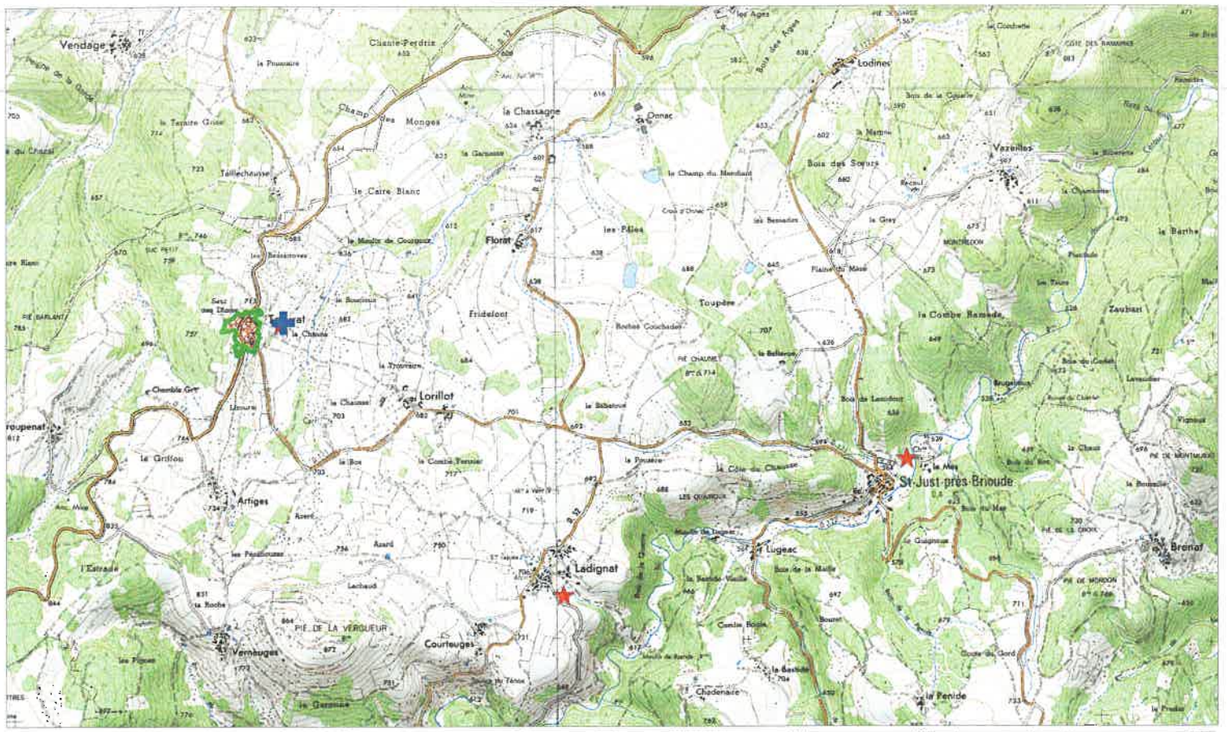

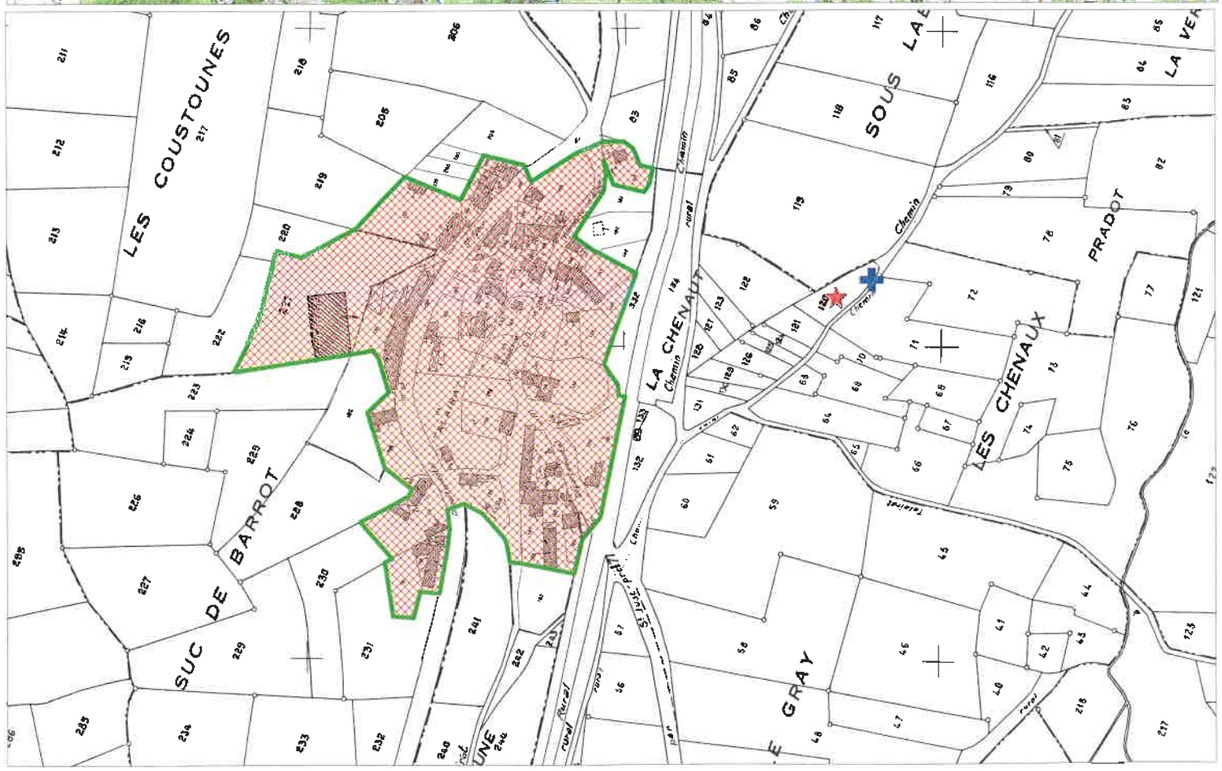

PERIMETRE AGGLOMERATION D'ASSAINISSEMENT


Nom de l'agglomération :	St Just Pres Brioude - Ladignat
Code SANDRE agglo :	040000243206
Service gestionnaire :	Mairie de St Just Pres Brioude

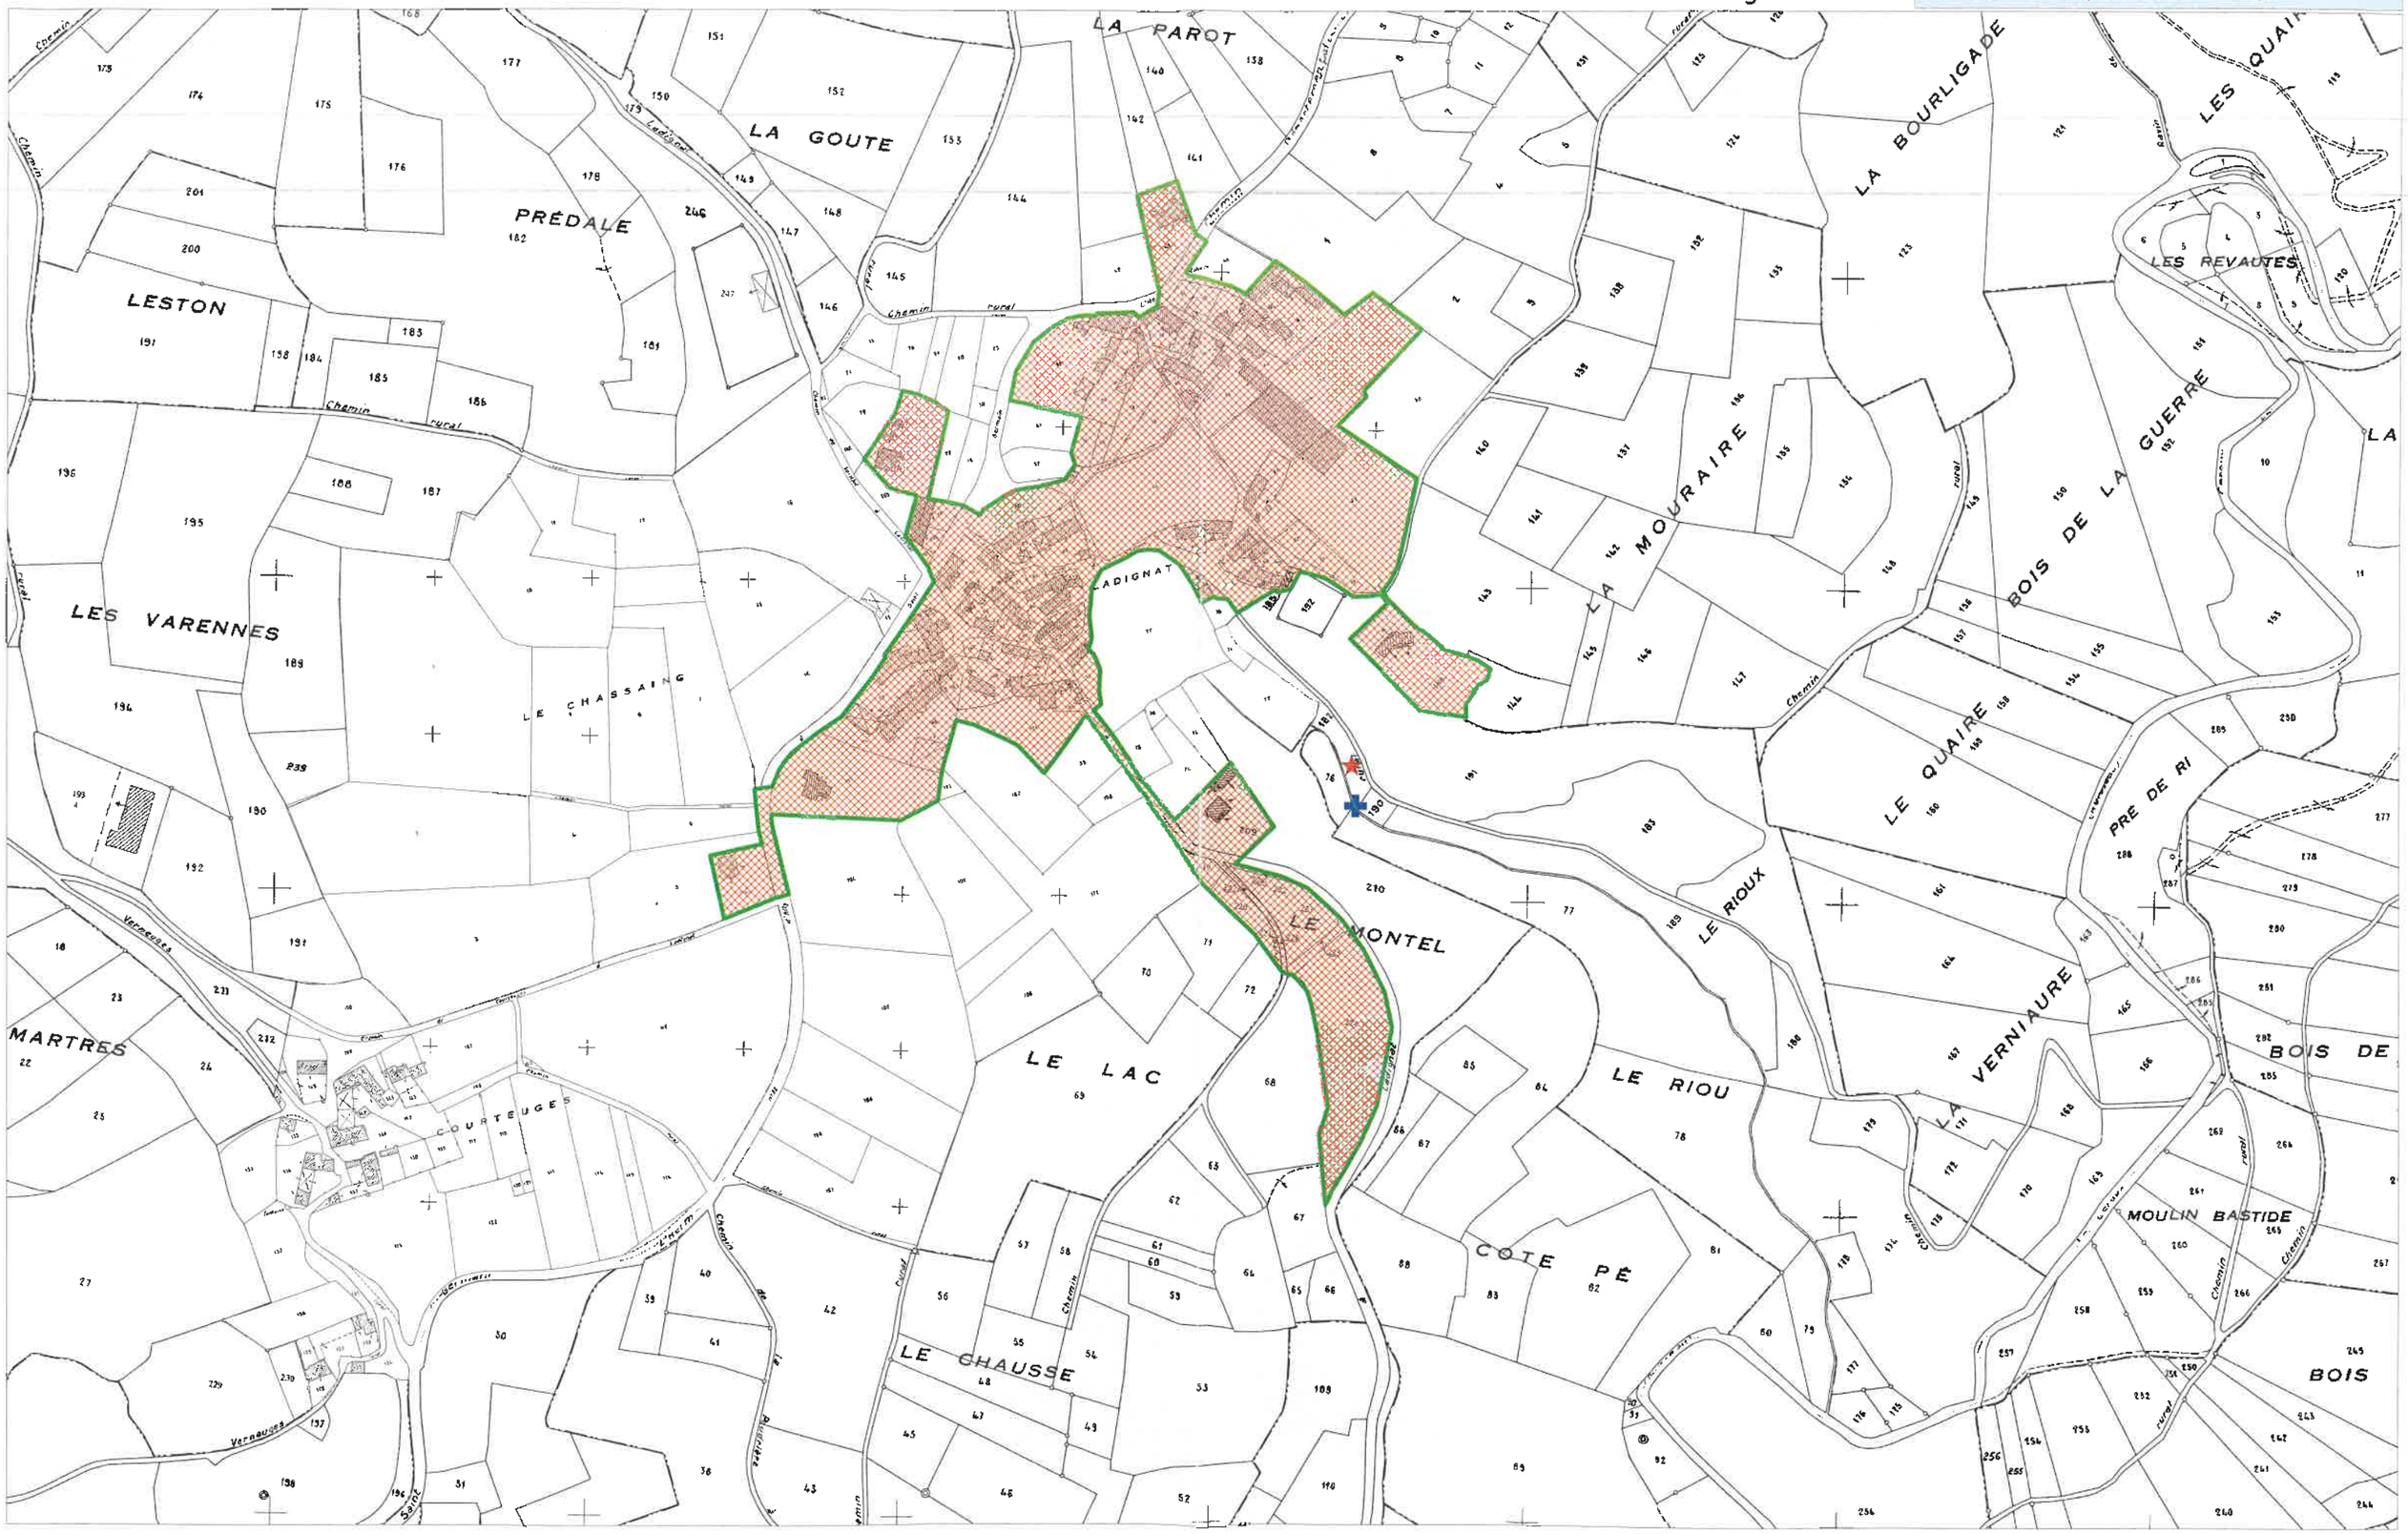


DDT HAUTE-LOIRE - EXPERTISE BDERU - SCET

FICHE AGGLOMERATION D'ASSAINISSEMENT


Nom de l'agglomération :	St Just Pres Brioude - Ladignat
Code SANDRE agglo :	040000243206
Service gestionnaire :	Mairie de St Just Pres Brioude

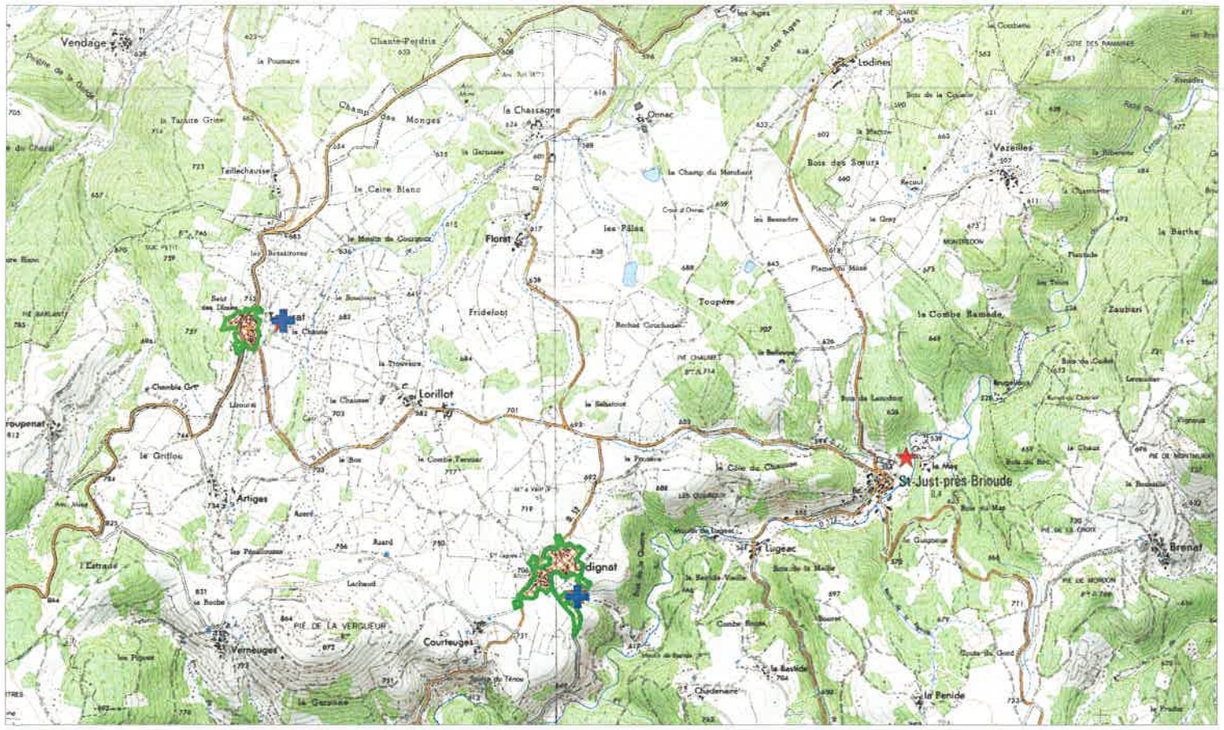

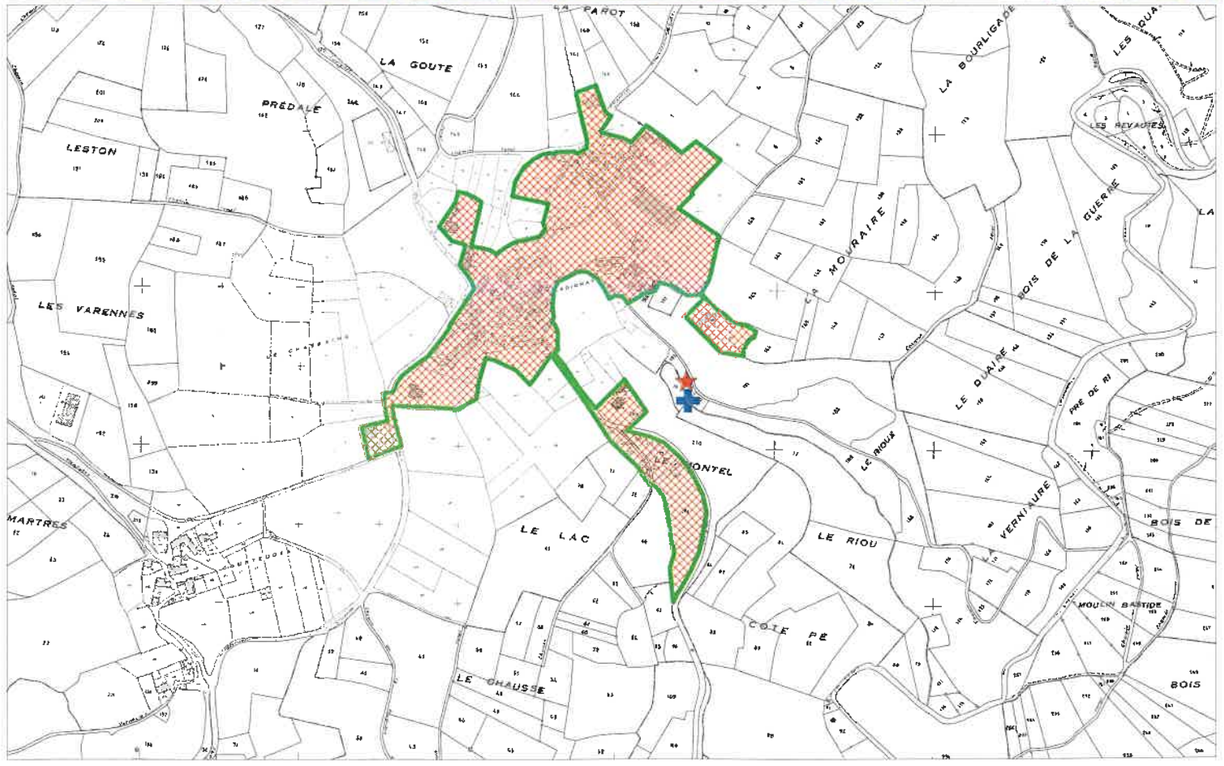

PERIMETRE AGGLOMERATION D'ASSAINISSEMENT


Nom de l'agglomération :	St Just Pres Brioude - Le Bourg
Code SANDRE agglo :	040000343206
Service gestionnaire :	Mairie de St Just Pres Brioude

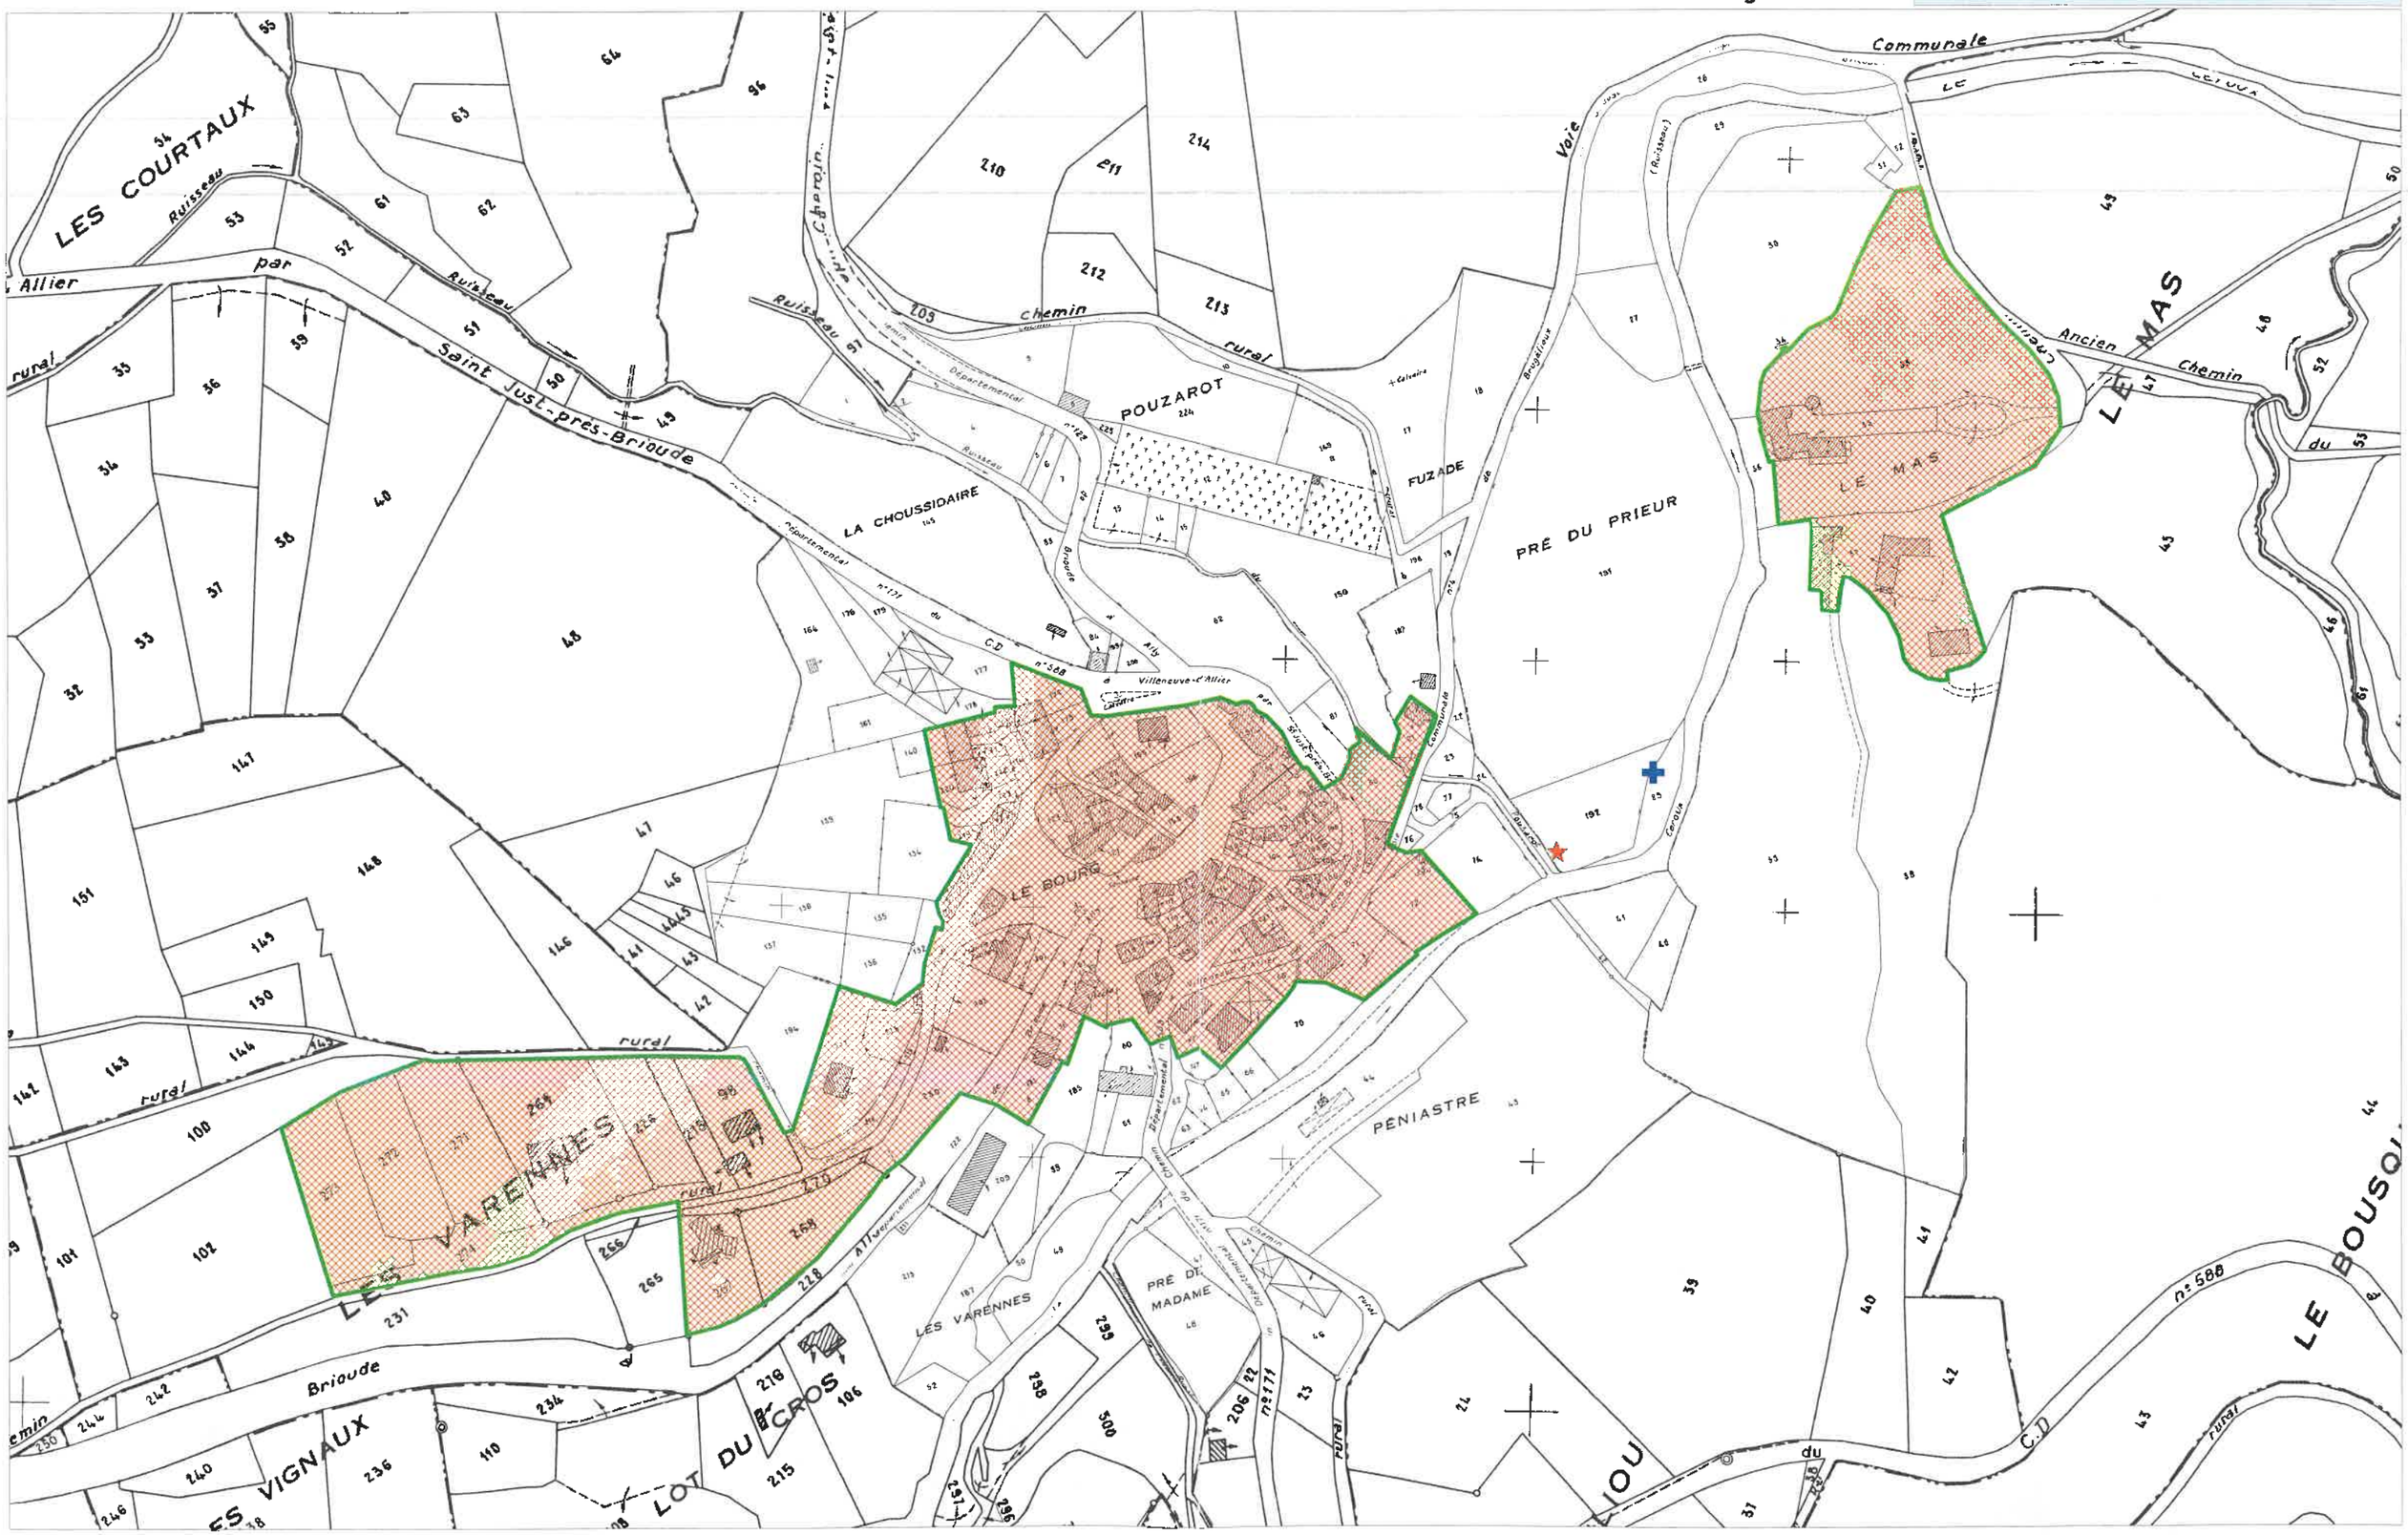


DDT HAUTE-LOIRE - EXPERTISE BDERU - SCET

FICHE AGGLOMERATION D'ASSAINISSEMENT

Nom de l'agglomération :	St Just Pres Brioude - Le Bourg
Code SANDRE agglo :	040000343206
Service gestionnaire :	Mairie de St Just Pres Brioude

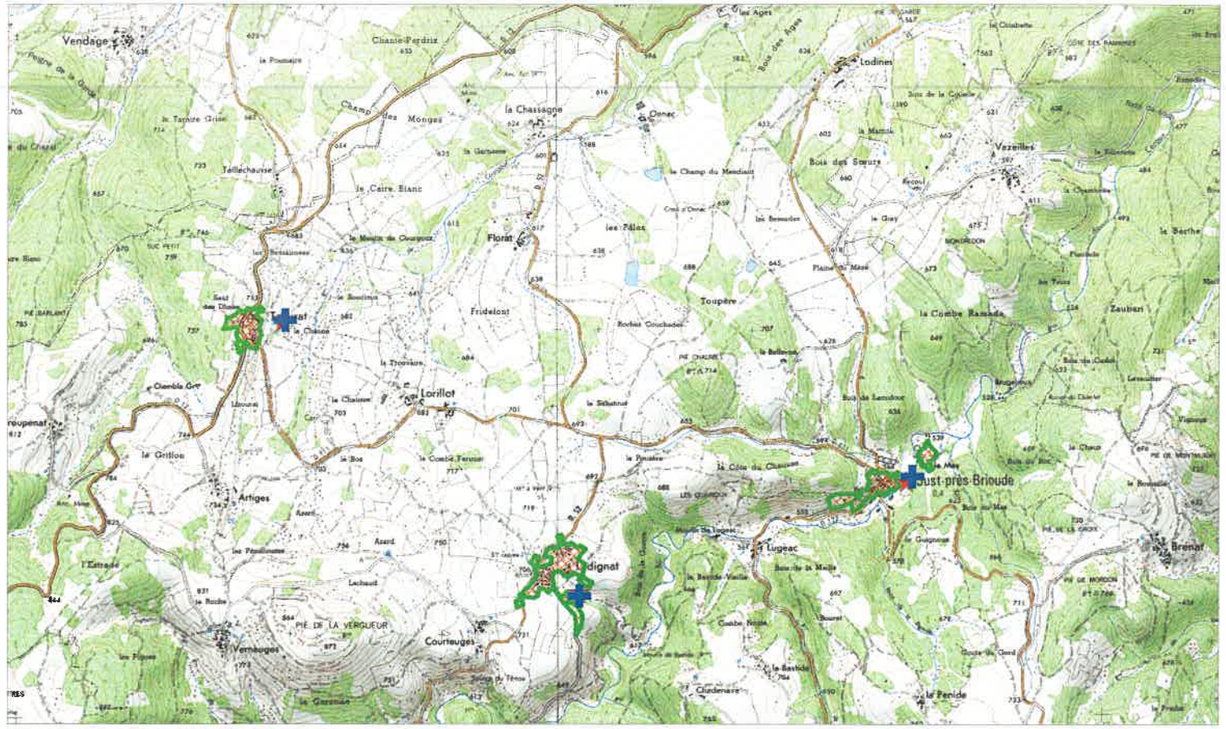

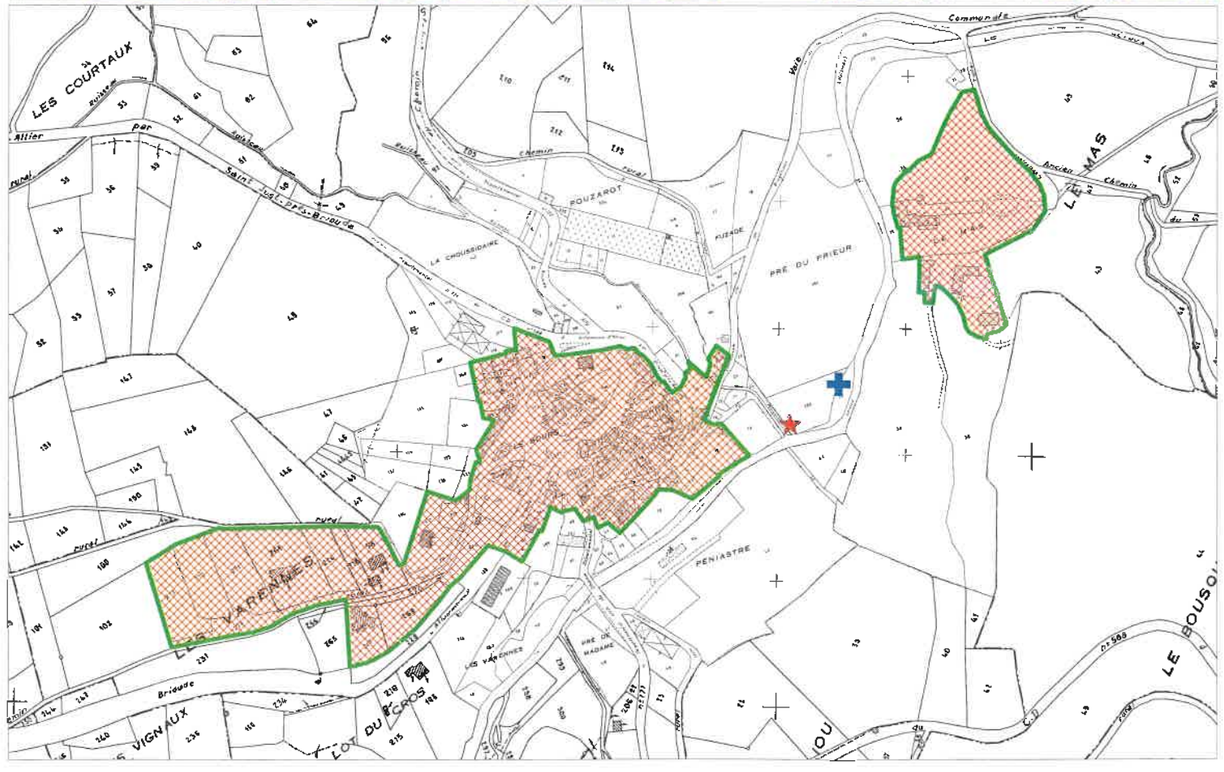

DEPARTEMENT DE LA HAUTE LOIRE

Communauté de Communes Brioude Sud Auvergne



PLUi arrêté le : 17 janvier 2023

PLUi approuvé le : 20 juin 2023

Plan Local d'Urbanisme Intercommunal (PLUi)

Pièce n°5-2 Annexes sanitaires

Commune de Vieille-Brioude

République Française
Liberté Egalité Fraternité
Département de la HAUTE-LOIRE

DÉLIBÉRATIONS
de la COMMUNE de VIEILLE-BRIOUDE

N° 2021-04-19

SEANCE du 06 Avril 2021

Nombre de membres en exercice : 15
Nombre de membres votants qui ont pris part à la délibération : Présents : 15 / Procurations : 0
Date de la convocation et de l'affichage : le 29 mars 2021

L'an deux mille vingt et un et le six avril, à vingt heures, le Conseil Municipal de cette commune, régulièrement convoqué, s'est réuni au nombre prescrit par la loi, exceptionnellement dans la salle polyvalente de la commune, sous la présidence de Monsieur CHAREYRON Roland, Maire.

Présents : ARBOGAST Anne, BANCHAREL Katia, CHAPAVEIRE André, CUELLAR Rachel, GARNIER Mathieu, GAUZY Valérie, HOSTAL Josiane, LAMAT Franck, MOSNIER Nicolas, PAUC Gilles, PHILIS Pierre, SALAT DUFAL Françoise, TIXIER Olivier et VIDAL Christine.

Absents : /

Excusés : /

Secrétaire de séance : BANCHAREL Katia

OBJET : Diagnostic Assainissement – choix du bureau d'études

Monsieur le maire cède la parole à Monsieur Lamat.
La commune de Vieille-Brioude a signé une convention avec l'INGé 43 pour une assistance à maitrise d'ouvrage dans le cadre du projet d'Etude de diagnostic et schéma directeur en assainissement.

A ce titre, l'INGé 43 a rédigé l'ensemble des pièces nécessaires à la consultation des entreprises : règlement, acte d'engagement, CCAP, présentation du projet, CCTP et DPGF.

Le 22 janvier 2021, les pièces étaient publiées sur la plateforme des marchés publics du CDG43. Les offres ont été reçues le 12 février 2021 et transmises à l'INGé 43 le même jour.

L'INGé 43 a effectué l'analyse des offres.

La Commission d'Appel d'offres s'est réunie le 12 mars 2021 pour émettre un avis sur le choix du bureau d'études à retenir. L'INGé 43 était présent pour présenter son analyse.

La CAO a décidé d'émettre un avis favorable sur le choix du bureau d'études retenu à la suite des conclusions de l'analyse présentée par l'INGé 43 : AB2R/BCM pour un montant de 76 878€.

Monsieur le maire propose à l'assemblée délibérante de :

- SUIVRE l'avis de la commission d'appel d'offres et RETENIR la proposition du bureau d'études AB2R/BCM
- AUTORISER l'autoriser à signer tous documents à intervenir

AR PREFECTURE
043-214302622-20210406-2021_04_19-DE
Reçu le 09/04/2021

Après délibération, à l'unanimité des membres présents et représentés, le Conseil Municipal DECIDE :

- **De SUIVRE l'avis de la commission d'appel d'offres et RETENIR la proposition du bureau d'études AB2R/BCM**
- **D'AUTORISER le Maire à signer tous documents à intervenir**

Pour extrait certifié conforme,
A VIEILLE-BRIOUDE, le 08 AVR. 2021
Le Maire

Roland CHAREYRON

Certifié exécutoire par le Maire, compte tenu de la réception en Sous-Préfecture et de l'affichage en Mairie le

AR PREFECTURE
043-214302622-20210406-2021_04_19-DE
Reçu le 09/04/2021

Bilan Incendie ?

MIALHE JEAN MARC <jean-marc.mialhe@sdis43.fr>

mardi 21 mai 2019 à 11:42 réception

À : mairie-vieille-brioude2@orange.fr

SCOPIEUR PR19052111050.pdf
1.3 Mo

SCOPIEUR PR19052111080.pdf
516 Ko

Bonjour

Ci-joint le relevé de la reconnaissance opérationnelle effectuée par le SDIS 43 en 2016 (périodicité 3ans). Le contrôle des capacités hydraulique des hydrants dans le cadre d'une gestion partagée des points d'eau, est assurée par l'autorité administrative .Ce contrôle est souvent confié au gestionnaires de réseaux sous la responsabilité des maires (périodicité 5 ans).
En espérant avoir répondu à votre demande ....
cordialement

Lieutenant Jean-Marc MIALHE

Chef du Service Prévision

Service Départemental d'Incendie et de Secours de la Haute-Loire
104, rue Hippolyte Malègue – Taulhac – 43000 LE PUY-EN-VELAY

☎ : 04 71 07 03 16

☎ : 06 22.50.84.63
jean-marc.mialhe@sdis43.fr

Pensez environnement ! N'imprimez ce document que si c'est vraiment nécessaire

Bilan Incendie ?

MIALHE JEAN MARC <jean-marc.mialhe@sdis43.fr>

mardi 21 mai 2019 à 11:42 réception

À : mairie-vieille-brioude2@orange.fr

SCOPIEUR PR19052111050.pdf 1.3 Mo

SCOPIEUR PR19052111080.pdf 516 Ko

Bonjour

Ci-joint le relevé de la reconnaissance opérationnelle effectuée par le SDIS 43 en 2016 (périodicité 3ans). Le contrôle des capacités hydraulique des hydrants dans le cadre d'une gestion partagée des points d'eau, est assurée par l'autorité administrative .Ce contrôle est souvent confié au gestionnaires de réseaux sous la responsabilité des maires (périodicité 5 ans).
En espérant avoir répondu à votre demande ....
cordialement

Lieutenant Jean-Marc MIALHE

Chef du Service Prévision

Service Départemental d'Incendie et de Secours de la Haute-Loire
104, rue Hippolyte Malègue – Taulhac – 43000 LE PUY-EN-VELAY

☎ : 04 71 07 03 16

☎ : 06 22.50.84.63
jean-marc.mialhe@sdis43.fr

Pensez environnement ! N'imprimez ce document que si c'est vraiment nécessaire

Relevé de reconnaissance opérationnelle des points d'eau

Commune de VIEILLE BRIOUDE

Groupement Opérations / Prévision

Service Prévision

Numéro SDIS	Numéro SIAEP	Coordonnées		Type	Etat	Domaine	Adresse (Rue)	Adresse (LD)	Précisions	Observations	Capacité du château d'eau ou de la réserve en m3	Observations effectuées lors de la reconnaissance opérationnelle			Date de la reconnaissance opérationnelle	Défauts relevés lors du dernier contrôle hydraulique connu	Synthèse des défauts relevés
		Longitude	Latitude									Défaut(s) entraînant l'indisponibilité du point d'eau	Défaut(s) impliquant un emploi restreint du point d'eau	Défaut(s) n'empêchant pas à court terme l'utilisation du point d'eau			
1		03°26'35,12	45°14'11,62	Bouche d'arrosage	EMPLOI RESTREINT	Public		Brugerolles	Devant le four banal		Inconnue			Signalisation manquante ou inadaptée (Apposer une plaque de signalisation (Contacter le SDIS pour plus de précisions))	jeudi 28 avril 2016		Volume du réservoir inconnu - Caractéristiques hydrauliques inconnues - Hydrant non normalisé
2		03°25'38,50	45°14'06,40	PI 45	EMPLOI RESTREINT	Public		Le Montel			Inconnue			Peinture à refaire ou couleur inadaptée (Peindre en rouge (Contacter le SDIS pour plus de précisions))	jeudi 28 avril 2016		Volume du réservoir inconnu - Caractéristiques hydrauliques inconnues - Hydrant non normalisé
3		03°24'31,21	45°14'34,55	PI 45	EMPLOI RESTREINT	Public		Dirtillat	Route De Chazelet		Inconnue				jeudi 28 avril 2016		Volume du réservoir inconnu - Caractéristiques hydrauliques inconnues - Hydrant non normalisé
4		03°23'21,59	45°14'45,28	PI 70	EMPLOI RESTREINT	Public		Védrines	Face à la fontaine à côté de l'abri bus		Inconnue			Capot manquant ou détérioré - Peinture à refaire ou couleur inadaptée (Peindre en rouge (Contacter le SDIS pour plus de précisions))	jeudi 28 avril 2016		Volume du réservoir inconnu - Caractéristiques hydrauliques inconnues
5		03°24'01,58	45°13'58,69	Bouche d'arrosage	EMPLOI RESTREINT	Public	D16	Champlong			Inconnue			Signalisation manquante ou inadaptée (Apposer une plaque de signalisation (Contacter le SDIS pour plus de précisions))	jeudi 28 avril 2016		Volume du réservoir inconnu - Caractéristiques hydrauliques inconnues - Hydrant non normalisé
6		03°21'59,36	45°15'23,87	Bouche d'arrosage	INDISPONIBLE	Public		Vazeilles	Centre du village à côté du pylone EDF		Inconnue	Hydrant ne délivrant pas d'eau		Signalisation manquante ou inadaptée (Apposer une plaque de signalisation (Contacter le SDIS pour plus de précisions))	jeudi 28 avril 2016		Volume du réservoir inconnu - Caractéristiques hydrauliques inconnues - Hydrant non normalisé
7		03°23'43,91	45°16'22,80	PI 100	EMPLOI RESTREINT	Public		ZA Sainte Anne	A côté du poste EDF		Inconnue			Peinture à refaire ou couleur inadaptée (Peindre en rouge (Contacter le SDIS pour plus de précisions)) - Végétation à nettoyer (visibilité, accessibilité) - Bouchon(s) obturateur(s) manquant(s) (Bouchon(s) Ø 65 mm)	mercredi 27 avril 2016		Volume du réservoir inconnu - Caractéristiques hydrauliques inconnues
8		03°23'45,53	45°16'28,02	PI 100	EMPLOI RESTREINT	Public	Ancienne N102	ZA Sainte Anne	Sur le parking de la Société Française De Gastronomie côté sud		Inconnue				mercredi 27 avril 2016		Volume du réservoir inconnu - Caractéristiques hydrauliques inconnues
9		03°24'14,83	45°15'52,38	PI 70	EMPLOI RESTREINT	Public	Avenue De Versailles	Le Bourg	Angle Place De La Croix Des Prés		Inconnue		Système de mise hors gel hors service (purge sans automatique nécessaire à la fermeture du capot)	Peinture à refaire ou couleur inadaptée (Peindre en rouge (Contacter le SDIS pour plus de précisions)) - Capot manquant ou détérioré	jeudi 28 avril 2016		Volume du réservoir inconnu - Caractéristiques hydrauliques inconnues
10		03°24'19,91	45°15'45,29	PI 100	EMPLOI RESTREINT	Public	Avenue Du Pont	Le Bourg	Angle Rue Pavat		Inconnue				jeudi 28 avril 2016		Volume du réservoir inconnu - Caractéristiques hydrauliques inconnues
11		03°24'24,01	45°15'41,29	PI 70	EMPLOI RESTREINT	Public	Place De L'Eglise	Le Bourg	Angle Rue Du Pont		Inconnue			Végétation à nettoyer (visibilité, accessibilité)	jeudi 28 avril 2016		Volume du réservoir inconnu - Caractéristiques hydrauliques inconnues
12		03°24'13,86	45°15'42,26	PI 70	EMPLOI RESTREINT	Public	Route De Villeneuve	Le Bourg			Inconnue			Peinture à refaire ou couleur inadaptée (Peindre en rouge (Contacter le SDIS pour plus de précisions))	jeudi 28 avril 2016		Volume du réservoir inconnu - Caractéristiques hydrauliques inconnues
13		03°24'27,25	45°16'10,31	PI 100	EMPLOI RESTREINT	Public	Rue De Combevignouse	Le Chey	Résidence Les Bords De L'Allier - Accès nord dans la résidence		Inconnue				mercredi 27 avril 2016		Volume du réservoir inconnu - Caractéristiques hydrauliques inconnues
14		03°24'14,94	45°16'08,00	PI 100	EMPLOI RESTREINT	Public	Chemin Des Lasses	Les Crozes	Angle Lotissement Les Crozes Bas		Inconnue				mercredi 27 avril 2016		Volume du réservoir inconnu - Caractéristiques hydrauliques inconnues
15		03°22'56,02	45°16'28,31	PI 100	EMPLOI RESTREINT	Public	32, Montée De Simpal	Lotissement Simpal	Angle Allée Des Genêts		Inconnue			Peinture à refaire ou couleur inadaptée (Peindre en rouge (Contacter le SDIS pour plus de précisions))	jeudi 28 avril 2016		Volume du réservoir inconnu - Caractéristiques hydrauliques inconnues
16		03°22'56,05	45°16'23,02	PI 70	EMPLOI RESTREINT	Public	Allée De L'Horizon	Lotissement Simpal	Devant Résidence Simpal bâtiment C		Inconnue				jeudi 28 avril 2016		Volume du réservoir inconnu - Caractéristiques hydrauliques inconnues
17		03°22'56,50	45°16'28,09	PI 100	EMPLOI RESTREINT	Public	Allée De L'Horizon	Lotissement Simpal			Inconnue			Peinture à refaire ou couleur inadaptée (Peindre en rouge (Contacter le SDIS pour plus de précisions))	jeudi 28 avril 2016		Volume du réservoir inconnu - Caractéristiques hydrauliques inconnues
18		03°24'46,03	45°15'28,33	PI 45	EMPLOI RESTREINT	Public	Grand' Rue	Coste Cirgues			Inconnue			Peinture à refaire ou couleur inadaptée (Peindre en rouge (Contacter le SDIS pour plus de précisions))	jeudi 28 avril 2016		Volume du réservoir inconnu - Caractéristiques hydrauliques inconnues - Hydrant non normalisé
19		03°24'41,98	45°15'30,28	PI 100	EMPLOI RESTREINT	Public	7 et 9, Impasse Belle Vue	Coste Cirgues			Inconnue				jeudi 28 avril 2016		Volume du réservoir inconnu - Caractéristiques hydrauliques inconnues
20		03°24'47,16	45°15'26,71	PI 100	EMPLOI RESTREINT	Public	Grand' Rue	Coste Cirgues	A 60 m à l'ouest du Chemin De Rafayet		Inconnue			Capot manquant ou détérioré - Peinture à refaire ou couleur inadaptée (Peindre en rouge (Contacter le SDIS pour plus de précisions))	jeudi 28 avril 2016		Volume du réservoir inconnu - Caractéristiques hydrauliques inconnues
21		03°24'54,32	45°15'25,31	PI 100	EMPLOI RESTREINT	Public	6, Chemin De Rafayet	Coste Cirgues			Inconnue				jeudi 28 avril 2016		Volume du réservoir inconnu - Caractéristiques hydrauliques inconnues
22		03°25'05,52	45°15'36,22	PI 70	EMPLOI RESTREINT	Public	Rue Du Pré Du Prieur	Le Pré Du Prieur	A 50 m du pont sur la N102		Inconnue			Peinture à refaire ou couleur inadaptée (Peindre en rouge (Contacter le SDIS pour plus de précisions))	jeudi 28 avril 2016		Volume du réservoir inconnu - Caractéristiques hydrauliques inconnues
23		03°24'59,58	45°15'43,31	Bouche d'arrosage	EMPLOI RESTREINT	Public	Allée Du Panorama	Le Panorama			Inconnue			Signalisation manquante ou inadaptée (Apposer une plaque de signalisation (Contacter le SDIS pour plus de précisions))	jeudi 28 avril 2016		Volume du réservoir inconnu - Caractéristiques hydrauliques inconnues - Hydrant non normalisé
24				Point d'aspiration sans plate-forme	EMPLOI RESTREINT	Public		La Pruneyre	Entrée du hameau en aval ou amont du pont	Ruisseau du Ceroux	Sans objet				jeudi 28 avril 2016		Caractéristiques hydrauliques inconnues - Non accessible à tous les véhicules

25		03°24'24,37	45°16'42,60	PI 70	INDISPONIBLE	Public		Camping De La Bageasse	Sud du camping à côté du bloc sanitaire		Inconnue	Hydrant ne délivrant pas d'eau			lundi 2 mai 2016		Volume du réservoir inconnu - Caractéristiques hydrauliques inconnues
26		03°23'39,26	45°16'27,19	PI 100	EMPLOI RESTREINT	Public		ZA Sainte Anne	Face au Paysagiste Berlin		Inconnue				mercredi 27 avril 2016		Volume du réservoir inconnu - Caractéristiques hydrauliques inconnues
27		03°24'23,40	45°16'48,61	Point d'aspiration sans plate-forme	EMPLOI RESTREINT	Public		Camping De La Bageasse		Cours d'eau l'Allier	Inépuisable				jeudi 28 avril 2016		Non accessible à tous les véhicules
28		03°23'57,70	45°16'08,78	PI 100	EMPLOI RESTREINT	Public	Rue Des Crozes Haut	Les Crozes	Angle Chemin De Montchalot face au N°14		Inconnue			Capot manquant ou détérioré fixation du socle (PI à protéger du stationnement de véhicules)	jeudi 28 avril 2016		Volume du réservoir inconnu - Caractéristiques hydrauliques inconnues
29		03°24'09,14	45°15'59,58	PI 70	INDISPONIBLE	Public	Avenue De Versailles	Le Bourg	Face au N°39		Inconnue	Hydrant ne délivrant pas d'eau (PI impossible à mettre en eau vidant ou manoeuvre bloqué)		Peinture à refaire ou couleur inadaptée (Peindre en rouge (Contacter le SDIS pour plus de précisions))	jeudi 28 avril 2016		Volume du réservoir inconnu - Caractéristiques hydrauliques inconnues
30		03°24'28,08	45°18'07,93	PI 100	EMPLOI RESTREINT	Public	Rue De Combevignouse	Le Chey	Résidence Les Bords De L'Allier -Accès sud dans la Résidence		Inconnue			Peinture à refaire ou couleur inadaptée (Peindre en rouge (Contacter le SDIS pour plus de précisions))	mercredi 27 avril 2016		Volume du réservoir inconnu - Caractéristiques hydrauliques inconnues
31		03°24'28,80	45°18'00,95	PI 100	EMPLOI RESTREINT	Public	Rue De La Roche Dragon	Le Chey	Angle Rue De La Pierre Blanche		Inconnue			Peinture à refaire ou couleur inadaptée (Peindre en rouge (Contacter le SDIS pour plus de précisions)) - Capot manquant ou détérioré	mercredi 27 avril 2016		Volume du réservoir inconnu - Caractéristiques hydrauliques inconnues
32		03°24'43,27	45°15'32,04	PI 100	EMPLOI RESTREINT	Public	3, Impasse Belle Vue	Coste Cirgues			Inconnue			Peinture à refaire ou couleur inadaptée (Peindre en rouge (Contacter le SDIS pour plus de précisions))	jeudi 28 avril 2016		Volume du réservoir inconnu - Caractéristiques hydrauliques inconnues

COMMUNE DE VIEILLE-BR.

Département de la HAUTE-LO E

ETUDE DIAGNOSTIQUE DU RÉSEAU D'ASSAINISSEMENT

Plan des anomalies

Secteurs de Coste-Cirgues et de Mirabel

Echelle: 1/1500

Indice	Date	Observation
0	Sept. 2005	Elaboration de la carte

1CE631050096 – reseaux.dwg

SAUNIER & ASSOCIÉS
9,avenue Léonard de VINCI,Parc Technologique de la PARDIEU
63063 CLERMONT-FERRAND Cedex
Tél : 04.73.26.64.66 Fax : 04.73.26.43.23

Responsable d'affaire :	Dressé par :	Vérifié par :
Myriam PICHON	**Pascal BONNETTE**	**J.C. SENETAIRE / S. BRUN**

L'Allier
rural
1434
389
388
Mézane
387
386
384
385
374
367
31
30
29
369
370
371
372
373
375
1559
1560
376
MEZANE
32
33
25
187
26
3
28
27
Route
Nationale
Nº 102
1729
1726
1722
511
516
1721
1575
517
518
1682
1718
1685
1686
1684
1576
519
520
1690
1692
1687
1691
1693
504
1689
1694
500
521
529
530
531
536
527
503
499
1751
1695
501
1696
1766
522
1688
502
497
1753
1752
523
524
525
526
533
532
1514
1515
1647
Pissavit
Chemin
535
471
469
465
466
467
468
164
70
80
1838
de
1842
1837
1840
1733
1734
1745
1735
1839
1736
1737
1738
1841
1739
1740
P=2.29
243
P=0.98
242
241
Ø200 PVC
Ø200 PVC
Ø200 PVC
Mauvaise localisation

P=2.17
238
Ø200 PVC
239
P=1.48
Ø200 PVC
237
P=2.78
Ø200 PVC
236
SG
234
P=1.67
235
P=1.31
Ø200 PVC
Ø250 PVC
P=1.89
231
DO7
Ø200 PVC
PVC
Ø200
232
SG
233
P=1.26
Ø200 PVC
304
ST
Ø200 PVC
248
P=(
Mirabel
(Riviere)
P(EU)=1.63
P(EP)=1.64
299
2xØ150 B
Ø300 B
Ø300 B
2xØ150 B
SG
296
2xØ150
Ø300 B
297
P(EU)=1.60
P(EP)=1.62
291
P=1.39
Ø200 PVC
290
P=1.06
289
P=1.45
300
IN
298
P(EU)=1.51
P(EP)=1.52
Les Costes
rural
SG
295
Ø300 B
Ø200 B
P=0.97
294
MIRABEL
SG
254
SG
255
Mirabel

Coste-Cirgues

COSTE-CIRGUES

(paille)

293
P=0.75

292
P=0.55

SG
259

SG
260

SG
257

SG
258

SG
261

SG
282

288
P=1.72

P=1.13
262

P=1.68
287

P=1.12
286

281
P=1.08

285

284
ST

283
P=1.07

Ø200 PVC

P=1.00
247
Ø160 PVC
P=1.15
246
Ø200 PVC
P=0.58
P=0.75
SG
245
P=0.56
249
SG
P=1.30
244
P=0.69
250
SG
P=0.75
P=0.87
P=0.85
279
280
SG
P=0.35
278
Ø200 PVC
P=1.29
277
SG
276
Ø200 PVC
P=1.16
273
P=1.41
274
Mauvaise jonction regard/canalisation
Ø200 PVC
P=1.99
275
251
SG
301
P(EU)=0.80
P(EP)=0.79
Mauvaise jonction regard/canalisation, perforation Dépôt
Ø300 PVC
Ø250 PVC
SG
252
SG
253
302
P(EU)=0.50
P(EP)=0.53
Voie
LE CHAUDON
Viviers
Le Chaudon
Pré du
Rafayet
Route
602
604
605
600
611
612
1640
1664
1663
1666
1667
1661
1757
1758
1759
1760
715
713
720
712
725
721
711
710
709
708
707
706
705
704
1835
1836
1834
1833
1699
1700
1701
1702
1832
1831
1624
1845
1843
233
1846
1844
234
1829
1830
1762
1764
1763
1761
1672
1673
1674
1755
1756
1658
1666
1669
1530
1531
1608
1609
1611
1610
1604
630
229
22
24
650
651
652
654
b
a
1640
1757
1714
1760
1624
1669
1674
1830

COMMUNE DE VIEILLE-BRIOUDE

Département de la HAUTE-LOIRE

ETUDE DIAGNOSTIQUE DU RÉSEAU D'ASSAINISSEMENT

Plan des anomalies

Secteur de Champlong

Echelle: 1/1500

Indice	Date	Observation
0	Sept. 2005	Elaboration de la carte

1CE631050096 – reseaux.dwg

SAUNIER & ASSOCIÉS
9,avenue Léonard de VINCI,Parc Technologique de la PARDIEU
63063 CLERMONT-FERRAND Cedex
Tél : 04.73.26.64.66 Fax : 04.73.26.43.23

Responsable d'affaire :	Dressé par :	Vérifié par :
Myriam PICHON	**Pascal BONNETTE**	**J.C. SENETAIRE / S. BRUN**


N

O E

S

Légende:

- Réseau unitaire
- Réseau eaux usées
- Réseau eaux pluviales
- Fossés
- Déversoir d'orage
- Grille
- Regard
- Avaloir
- Surverse
- Conduite de refoulement
- Poste de relevage
- Dessableur
- GS Grille siphonnée
- IN Regard inaccessible
- NO Regard non ouvert
- NT Regard non trouvé
- SG Regard sous goudron
- ST Regard sous terre

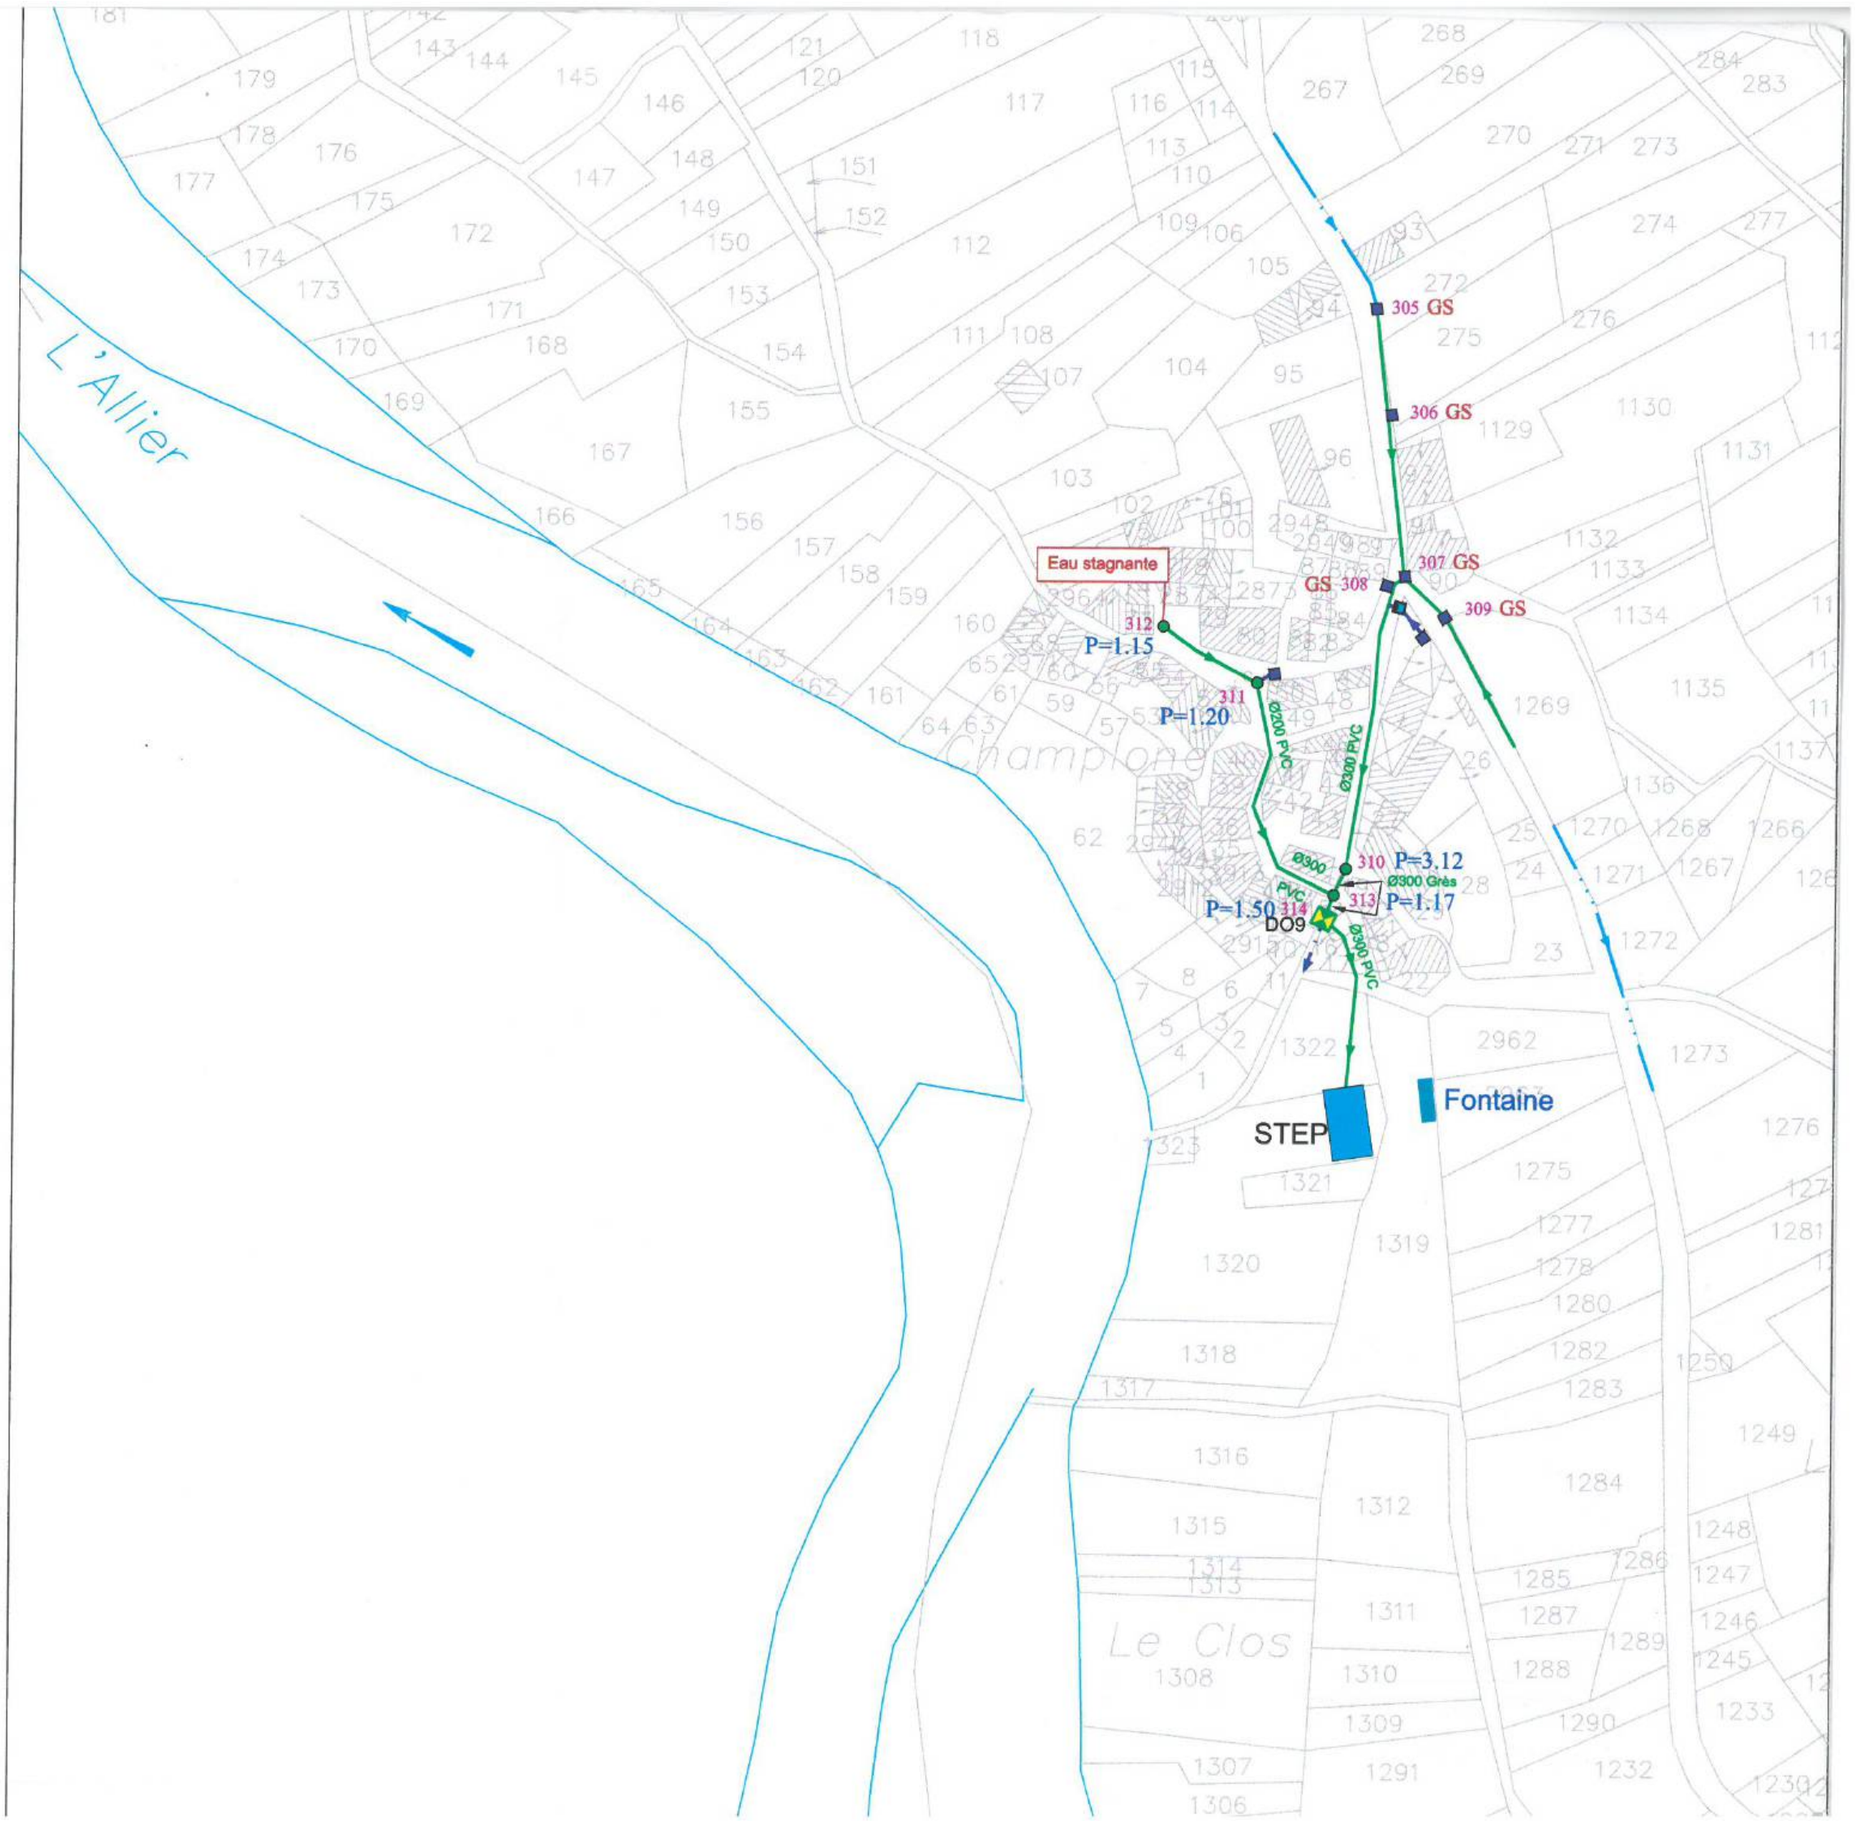

COMMUNE DE VIEILLE-BRIOUDE

Département de la HAUTE-LOIRE

ETUDE DIAGNOSTIQUE DU RÉSEAU D'ASSAINISSEMENT

Plan des anomalies

Secteur de Dintillat

Echelle: 1/1500

Indice	Date	Observation
0	Sept. 2005	Elaboration de la carte

1CE631050096 – reseaux.dwg

SAUNIER & ASSOCIÉS
9,avenue Léonard de VINCI,Parc Technologique de la PARDIEU
63063 CLERMONT-FERRAND Cedex
Tél : 04.73.26.64.66 Fax : 04.73.26.43.23

Responsable d'affaire :	Dressé par :	Vérifié par :
Myriam PICHON	**Pascal BONNETTE**	**J.C. SENETAIRE / S. BRUN**


N

O E

S

Légende:


- Réseau unitaire
- Réseau eaux usées
- Réseau eaux pluviales
- Fossés
- Déversoir d'orage
- Grille
- Regard
- Avaloir
- Surverse
- Conduite de refoulement
- Poste de relevage
- Dessableur
- GS Grille siphonnée
- IN Regard inaccessible
- NO Regard non ouvert
- NT Regard non trouvé
- SG Regard sous goudron
- ST Regard sous terre

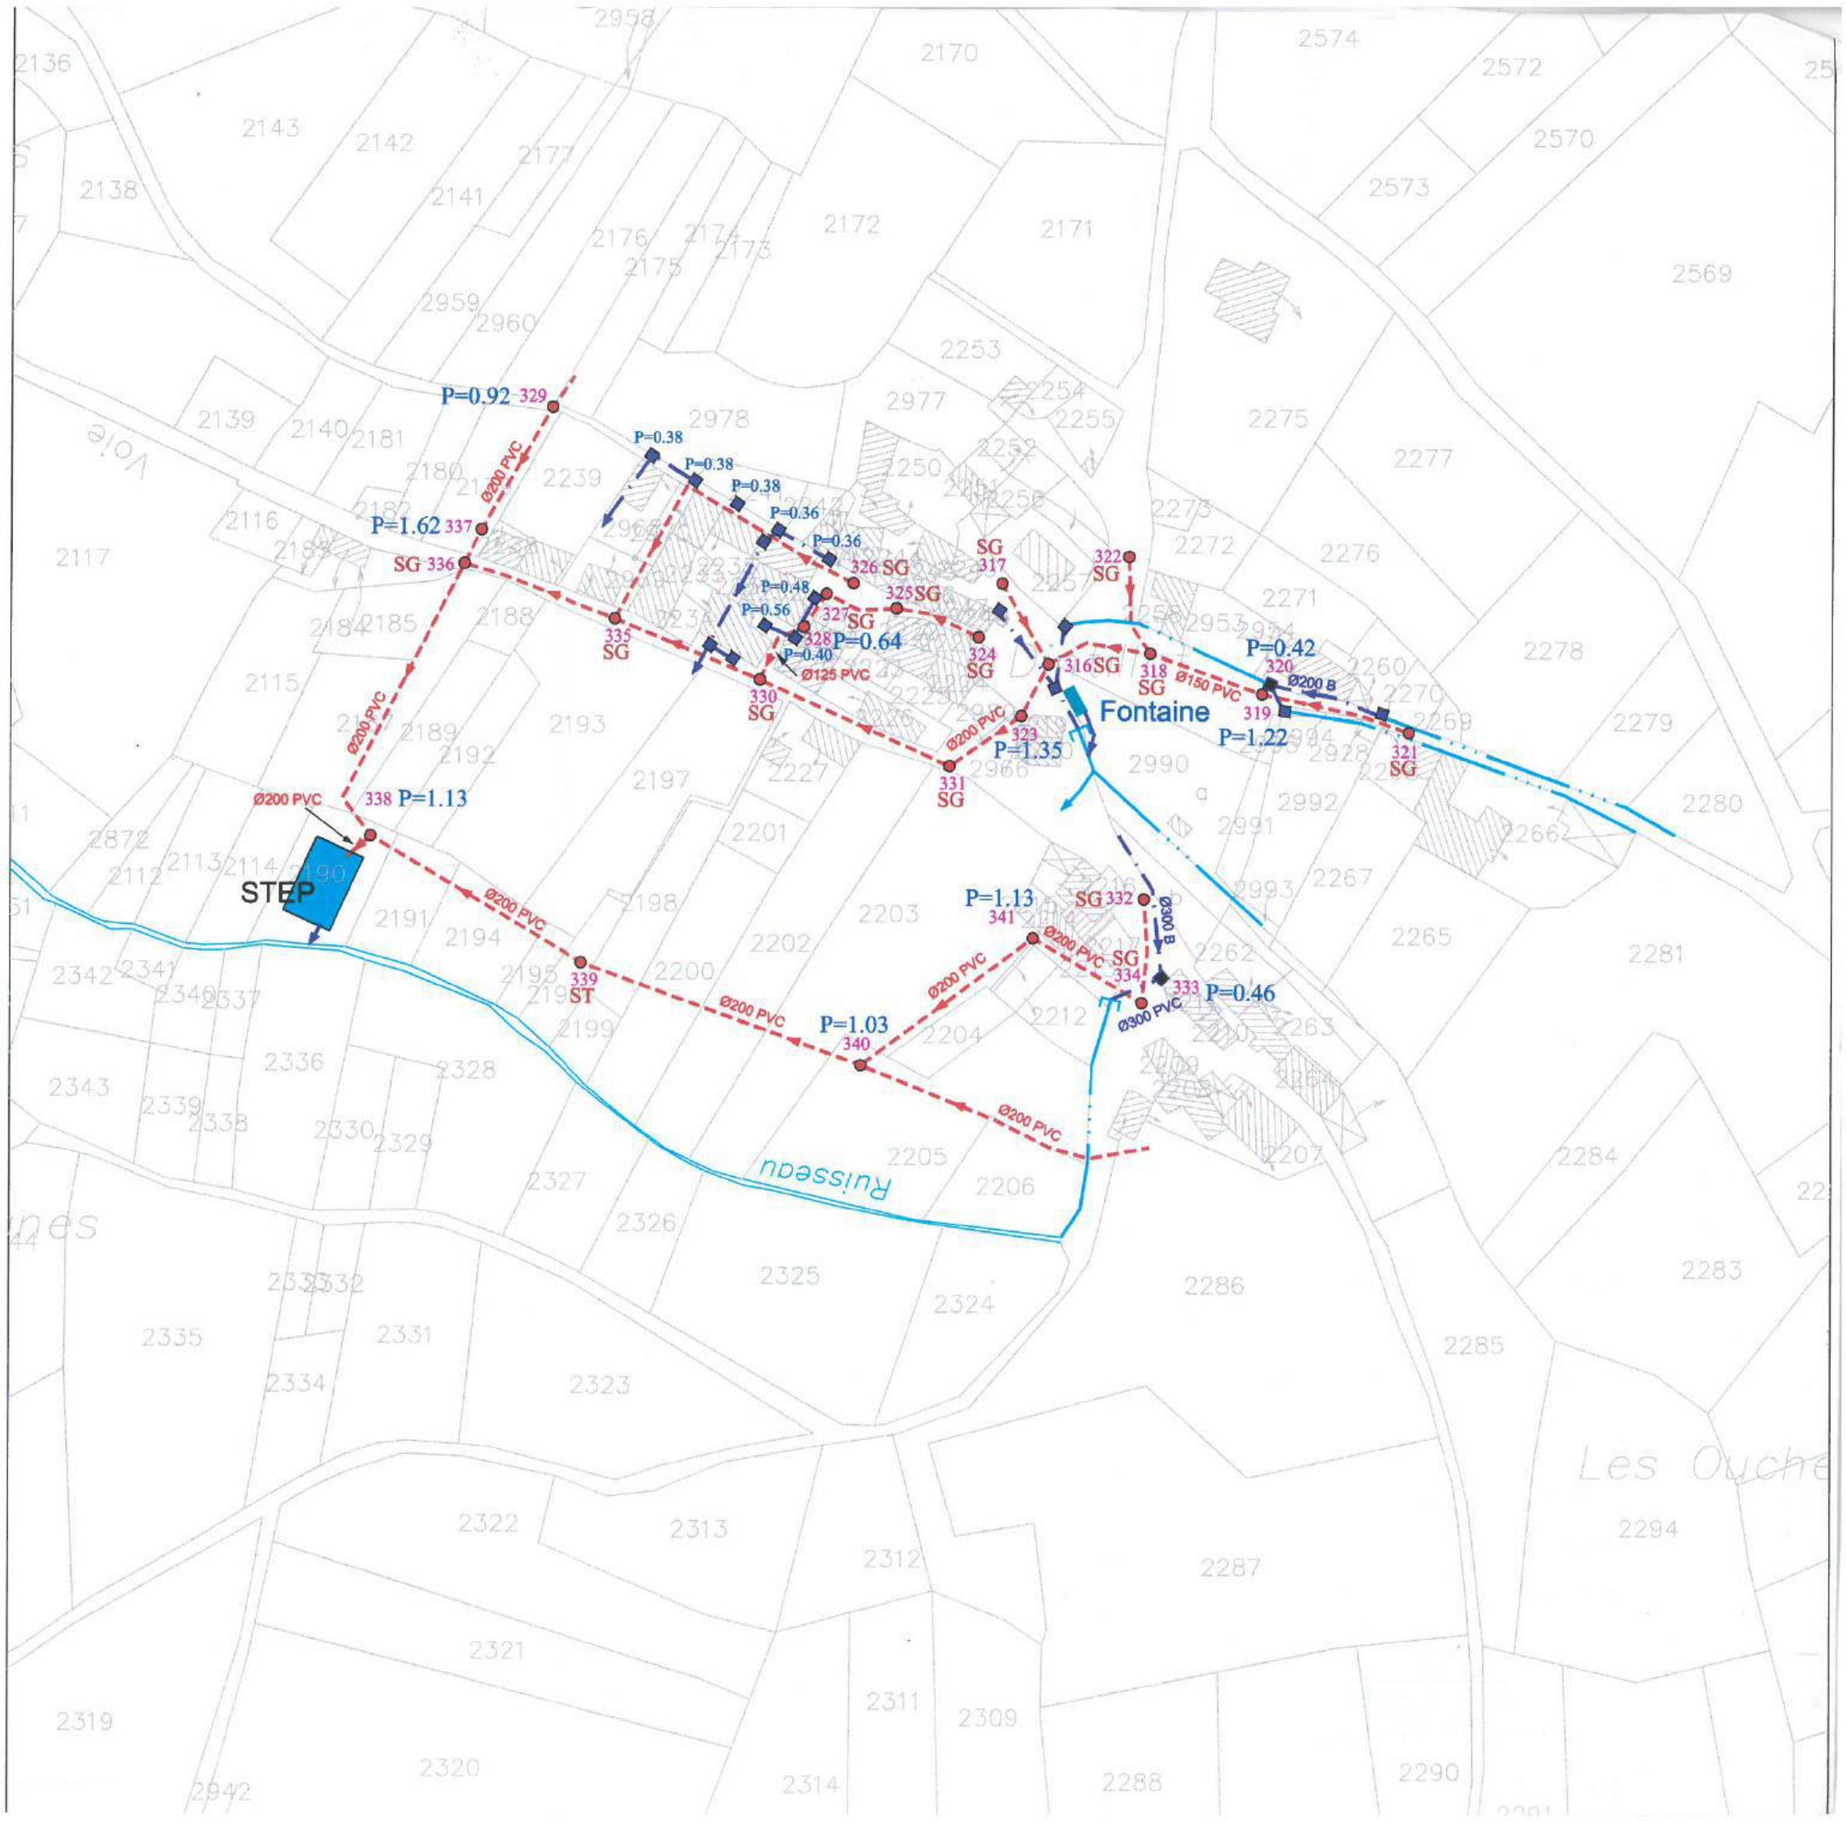



Légende:

———	Réseau unitaire
– – – –	Réseau eaux usées
— · —	Réseau eaux pluviales
— ·-·- —	Fossés
■	Déversoir d'orage
■	Grille
●●●	Regard
■	Avaloir
◐	Surverse
----------	Conduite de refoulement
◕	Poste de relevage
⊠	Dessableur
GS	Grille siphonnée
IN	Regard inaccessible
NO	Regard non ouvert
NT	Regard non trouvé
SG	Regard sous goudron
ST	Regard sous terre

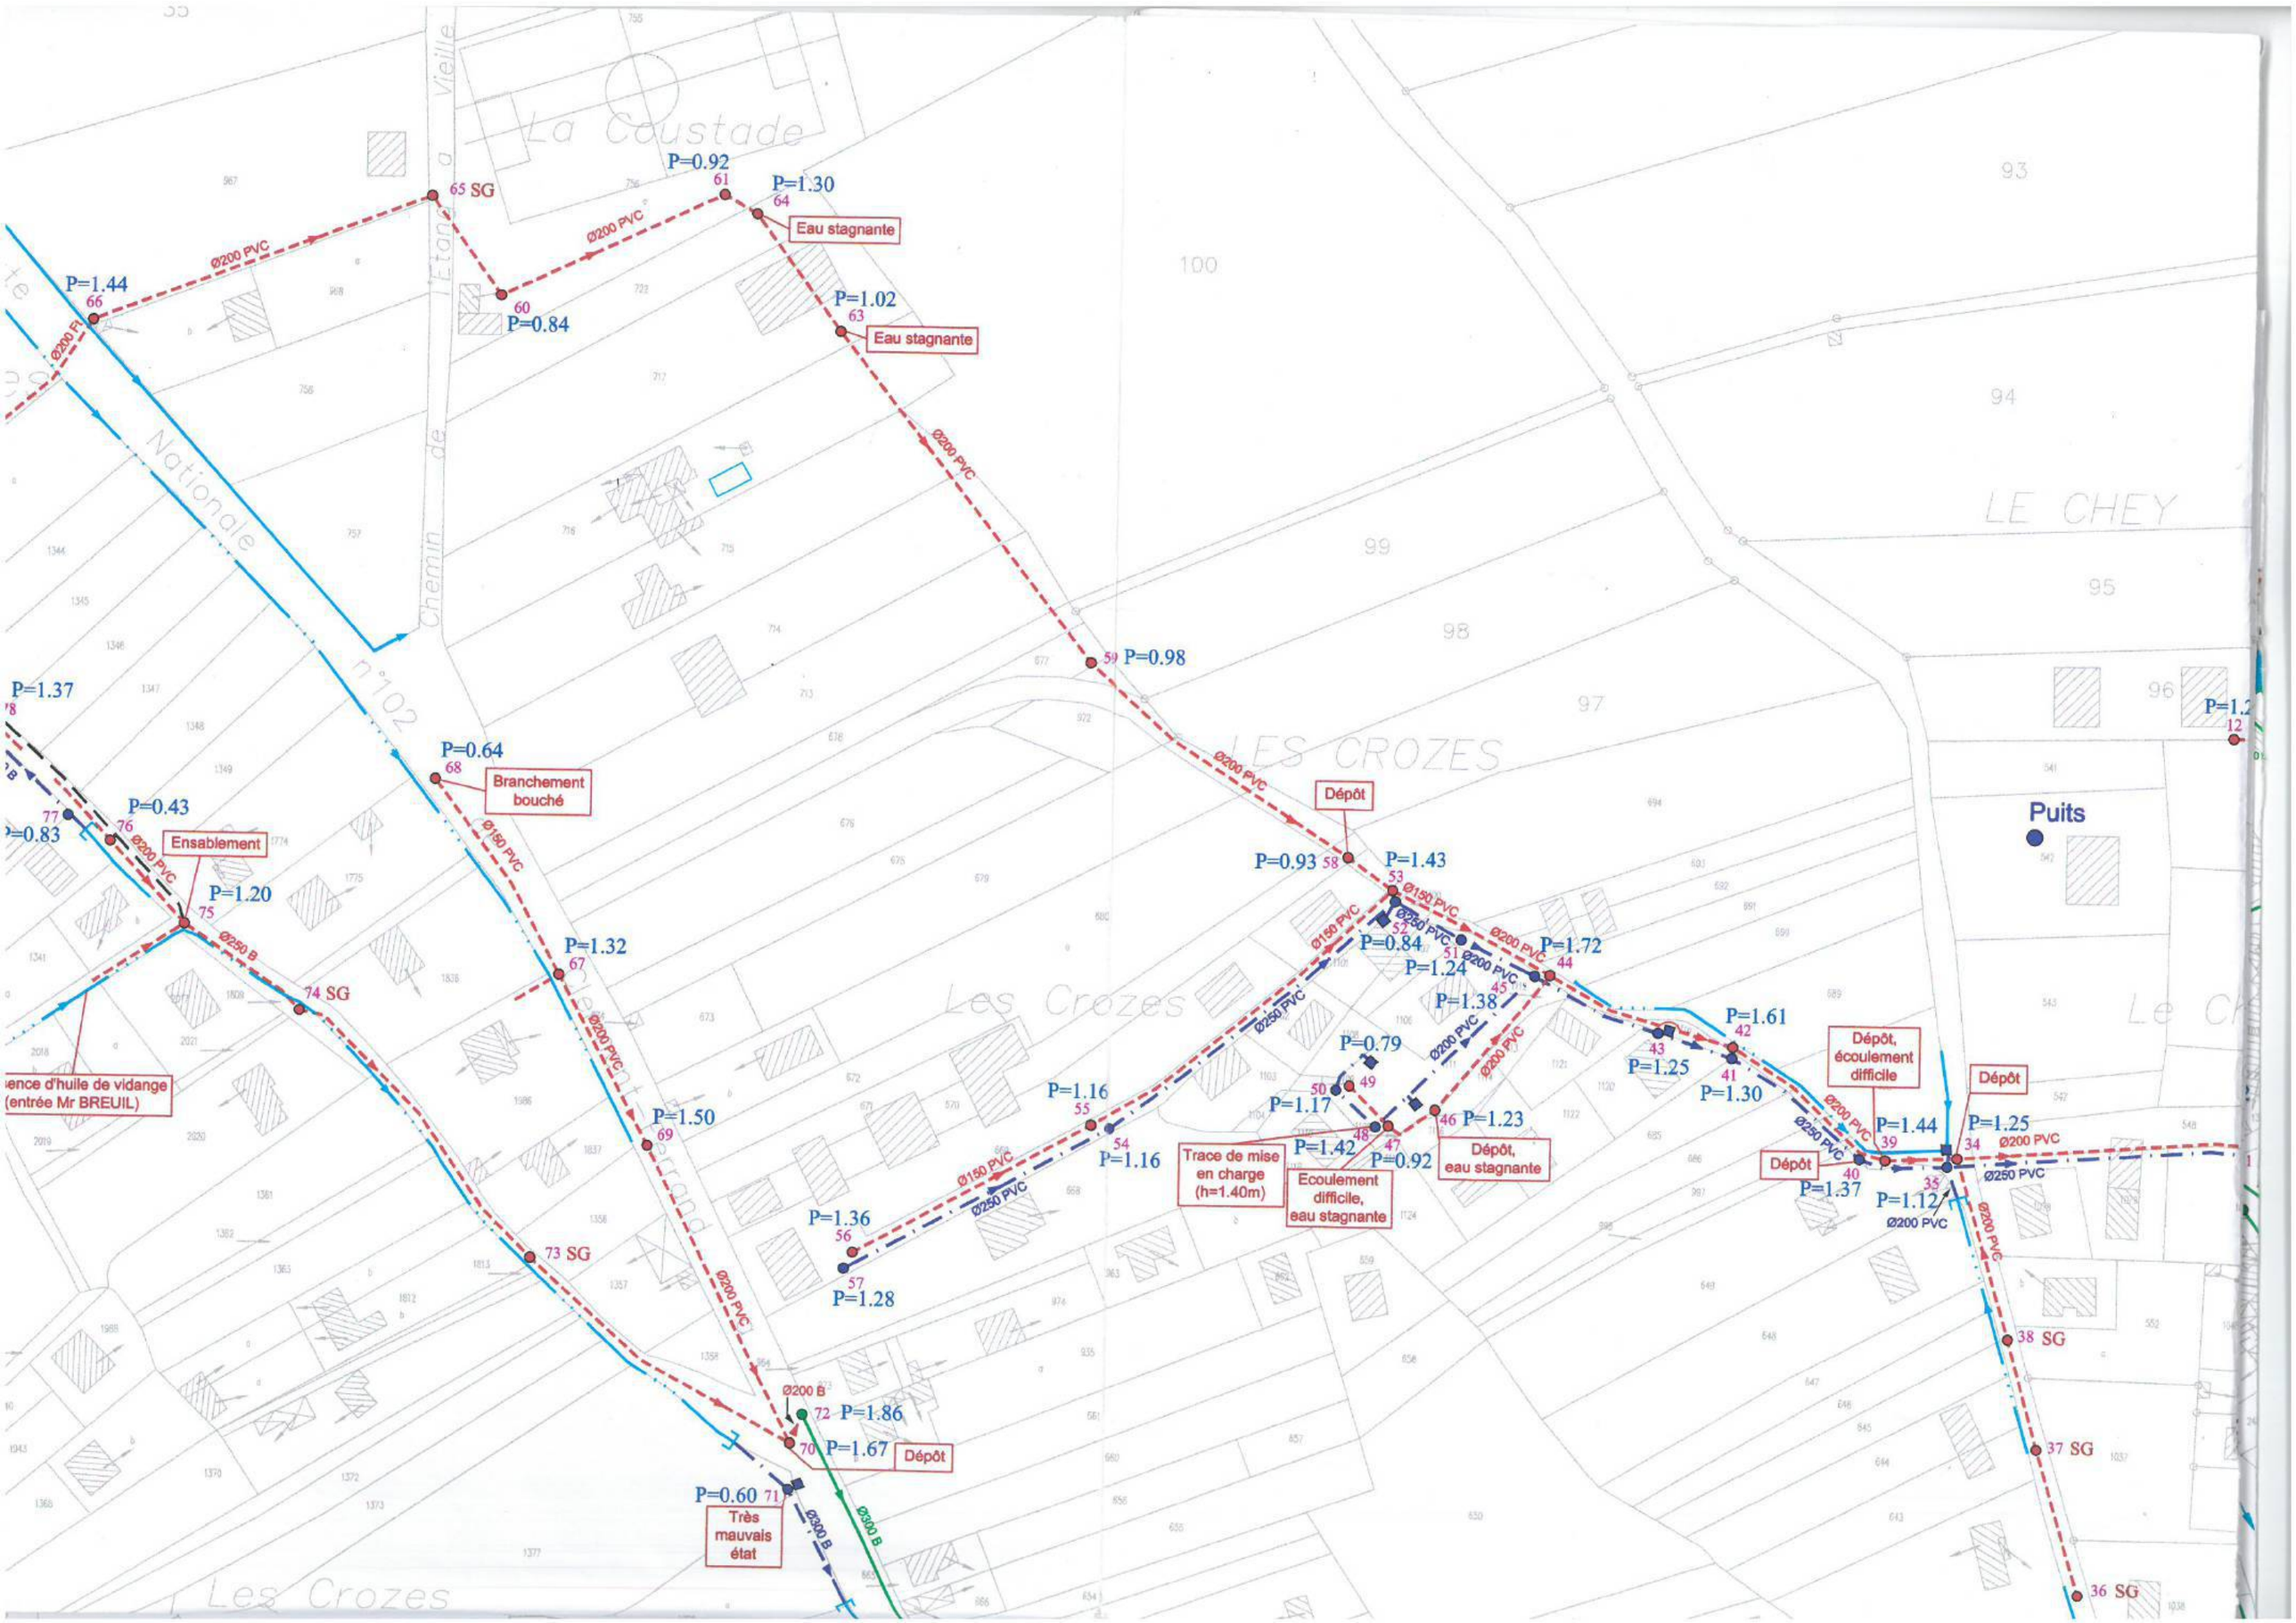
La Coustade
Chemin de l'Etang a vieille
Nationale n°102
Les Crozes
LES CROZES
LE CHEY
Puits
P=1.44
66
Ø200 PVC
65 SG
P=0.92
61
P=1.30
64
Eau stagnante
60
P=0.84
P=1.02
63
Eau stagnante
59 P=0.98
P=1.37
P=0.64
68
Branchement bouché
Ø150 PVC
77
P=0.83
P=0.43
76
Ensablement
P=1.20
75
Ø250 B
74 SG
P=1.32
67
Ø200 PVC
P=1.50
69
73 SG
Ø200 B
72
P=1.86
70
P=1.67
Dépôt
P=0.60
71
Très mauvais état
Ø300 B
P=0.93
58
P=1.43
53
Ø150 PVC
Ø250 PVC
52
P=0.84
51
Ø200 PVC
P=1.72
44
P=1.24
45
P=1.38
P=0.79
50
49
P=1.17
48
P=1.42
47
P=0.92
46
P=1.23
Dépôt, eau stagnante
Trace de mise en charge (h=1.40m)
Ecoulement difficile, eau stagnante
P=1.16
55
54
P=1.16
P=1.36
56
57
P=1.28
Ø250 PVC
P=1.61
42
43
P=1.25
41
P=1.30
Dépôt, écoulement difficile
Dépôt
P=1.44
39
P=1.25
34
Ø200 PVC
Ø250 PVC
Dépôt
40
P=1.37
35
P=1.12
Ø200 PVC
38 SG
37 SG
36 SG
Ø200 PVC
Ø250 B
Ø200 PVC
Ø150 PVC
Ø200 PVC
Ø200 PVC
Ø200


P=0.83
Ø150 PVC
10
P=0.55
11
Ø200 PVC
P=0.35
9
Ø200 PVC
Ø200 PVC
SR 1
DO1
Ø300 B
27
P=1.30
28
P=0.83
Ø200 PVC
250 PVC
P=0.85
8
7
P=0.90
Ø250 PVC
Ø200 PVC
Tennis
Piscine
29
P=2.68
Ø150 PVC
P=1.28
4
Ø200 PVC
14
Ø150 PVC
15
P=2.60
16
P=1.99
P=1.82
5
P=1.26
6
13
Ø200 PVC
P=1.44
P=1.49
62
Ø300 B
PVC décollé
26
P=1.94
Ø200 PVC
Ø150 PVC
Ø300 B
P=1.72
25
3
2
P=1.16
P=1.17
PVC décollé
PVC décollé
Eau stagnante,
écoulement difficile
24
P=1.66
Ø150 PVC
P=1.25
20
Ø300 B
PVC
(Riviere)
25
440
430
429
411

Section A

Les Grandes

Leslasses

Les Faisses

Ecoles

Marie

Calvaire

Rue

148 P=1.67

149 ST

Ø300 B

Ø300 B

Ø400 B

Ø500 B

Ø400 B

Ø300 B

Ø250 B

Ø250 B

Ø300 B

Ø200 PVC

Ø400 B

Ø400 PVC

Ø400 PVC

Ø300 B

Ø150 PVC

Ø150 PVC

Ø150 PVC

Ø250 B

Ø300 B

Ø200 PVC

Ø200 PVC

Ø200 PVC

Ø200 PVC

Ø200 PVC

Ø200 PVC

Ø200 PVC

Ø200 PVC

Ø200 PVC

Ø300 B

Ø200 PVC

Ø200 PVC

Ø200 PVC

Ø200 PVC

Ø200 PVC


Ø200 PVC


Ø200 PVC

Ø200 PVC

Ø200 PVC


P=1.21
33
Ø150 PVC
31
Ø300 B
18
SG
Ø300
22 P=2.15
Ø200 PVC
21
P=1.19
23 P=1.23
32
P=1.18
Présence d'EU
30
P=1.32
L'Allier
Mézane
Chemin
388
387
386
384
385
374
1558
1559
1557
1560
379
381
380
375
376
373
372
371
377
378
464
465
466
463
467
468
1722
511
1721
1718
1685
1686
1690
1687
1689
390
389
1434
14

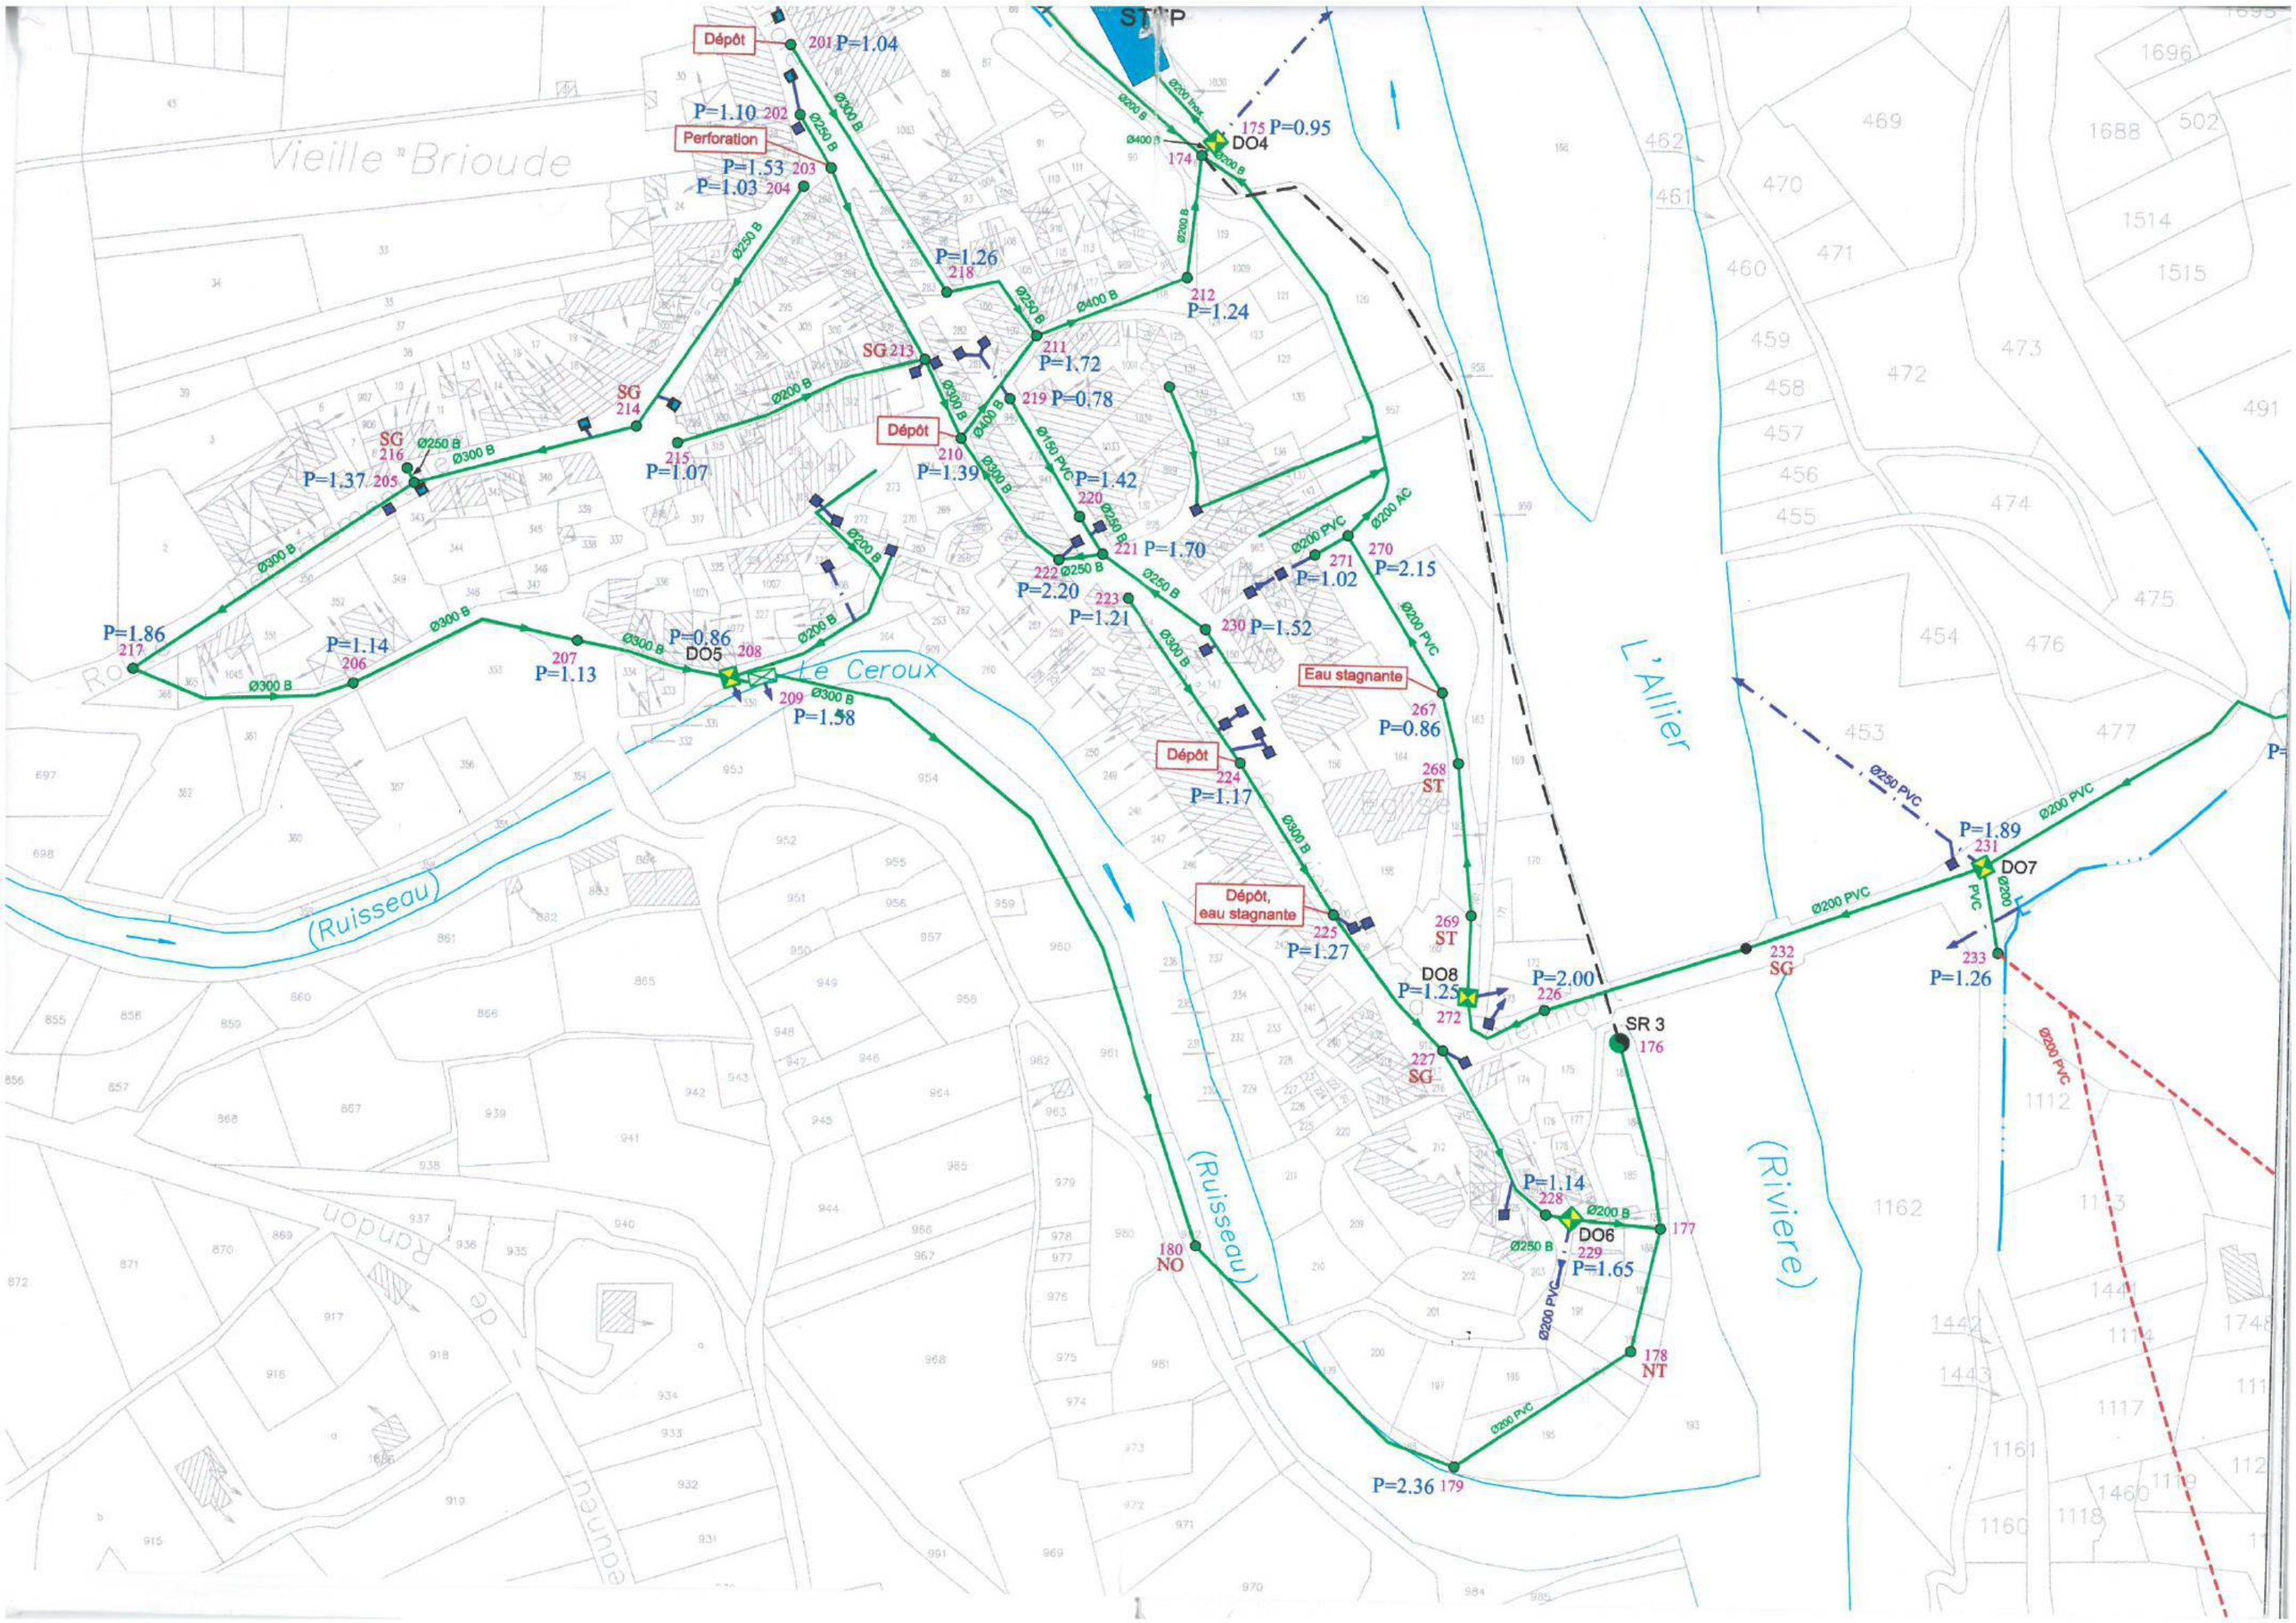
Vieille Brioude
(Ruisseau)
Le Ceroux
L'Allier
(Rivière)
Dépôt
201 P=1.04
P=1.10 202
Perforation
P=1.53 203
P=1.03 204
P=1.26 218
212 P=1.24
211 P=1.72
219 P=0.78
SG 213
SG 214
215 P=1.07
SG 216
P=1.37 205
210 P=1.39
P=1.42 220
221 P=1.70
222 P=2.20
223 P=1.21
230 P=1.52
P=1.86 217
P=1.14 206
207 P=1.13
P=0.86 208
DO5
209 P=1.58
ST P
175 P=0.95
DO4
174
Eau stagnante
267 P=0.86
268 ST
270 P=2.15
271 P=1.02
Dépôt
224 P=1.17
Dépôt, eau stagnante
225 P=1.27
269 ST
DO8 P=1.25
272
227 SG
P=2.00 226
232 SG
SR 3 176
P=1.14 228
DO6 229 P=1.65
177
180 NO
178 NT
P=2.36 179
P=1.89 231
DO7
233 P=1.26
Ø200 PVC
Ø250 PVC
Ø300 B
Ø400 B
Ø150 PVC
Ø200 AlC
Ø200 Inox
Route de Randon
Chemin de Jaunet

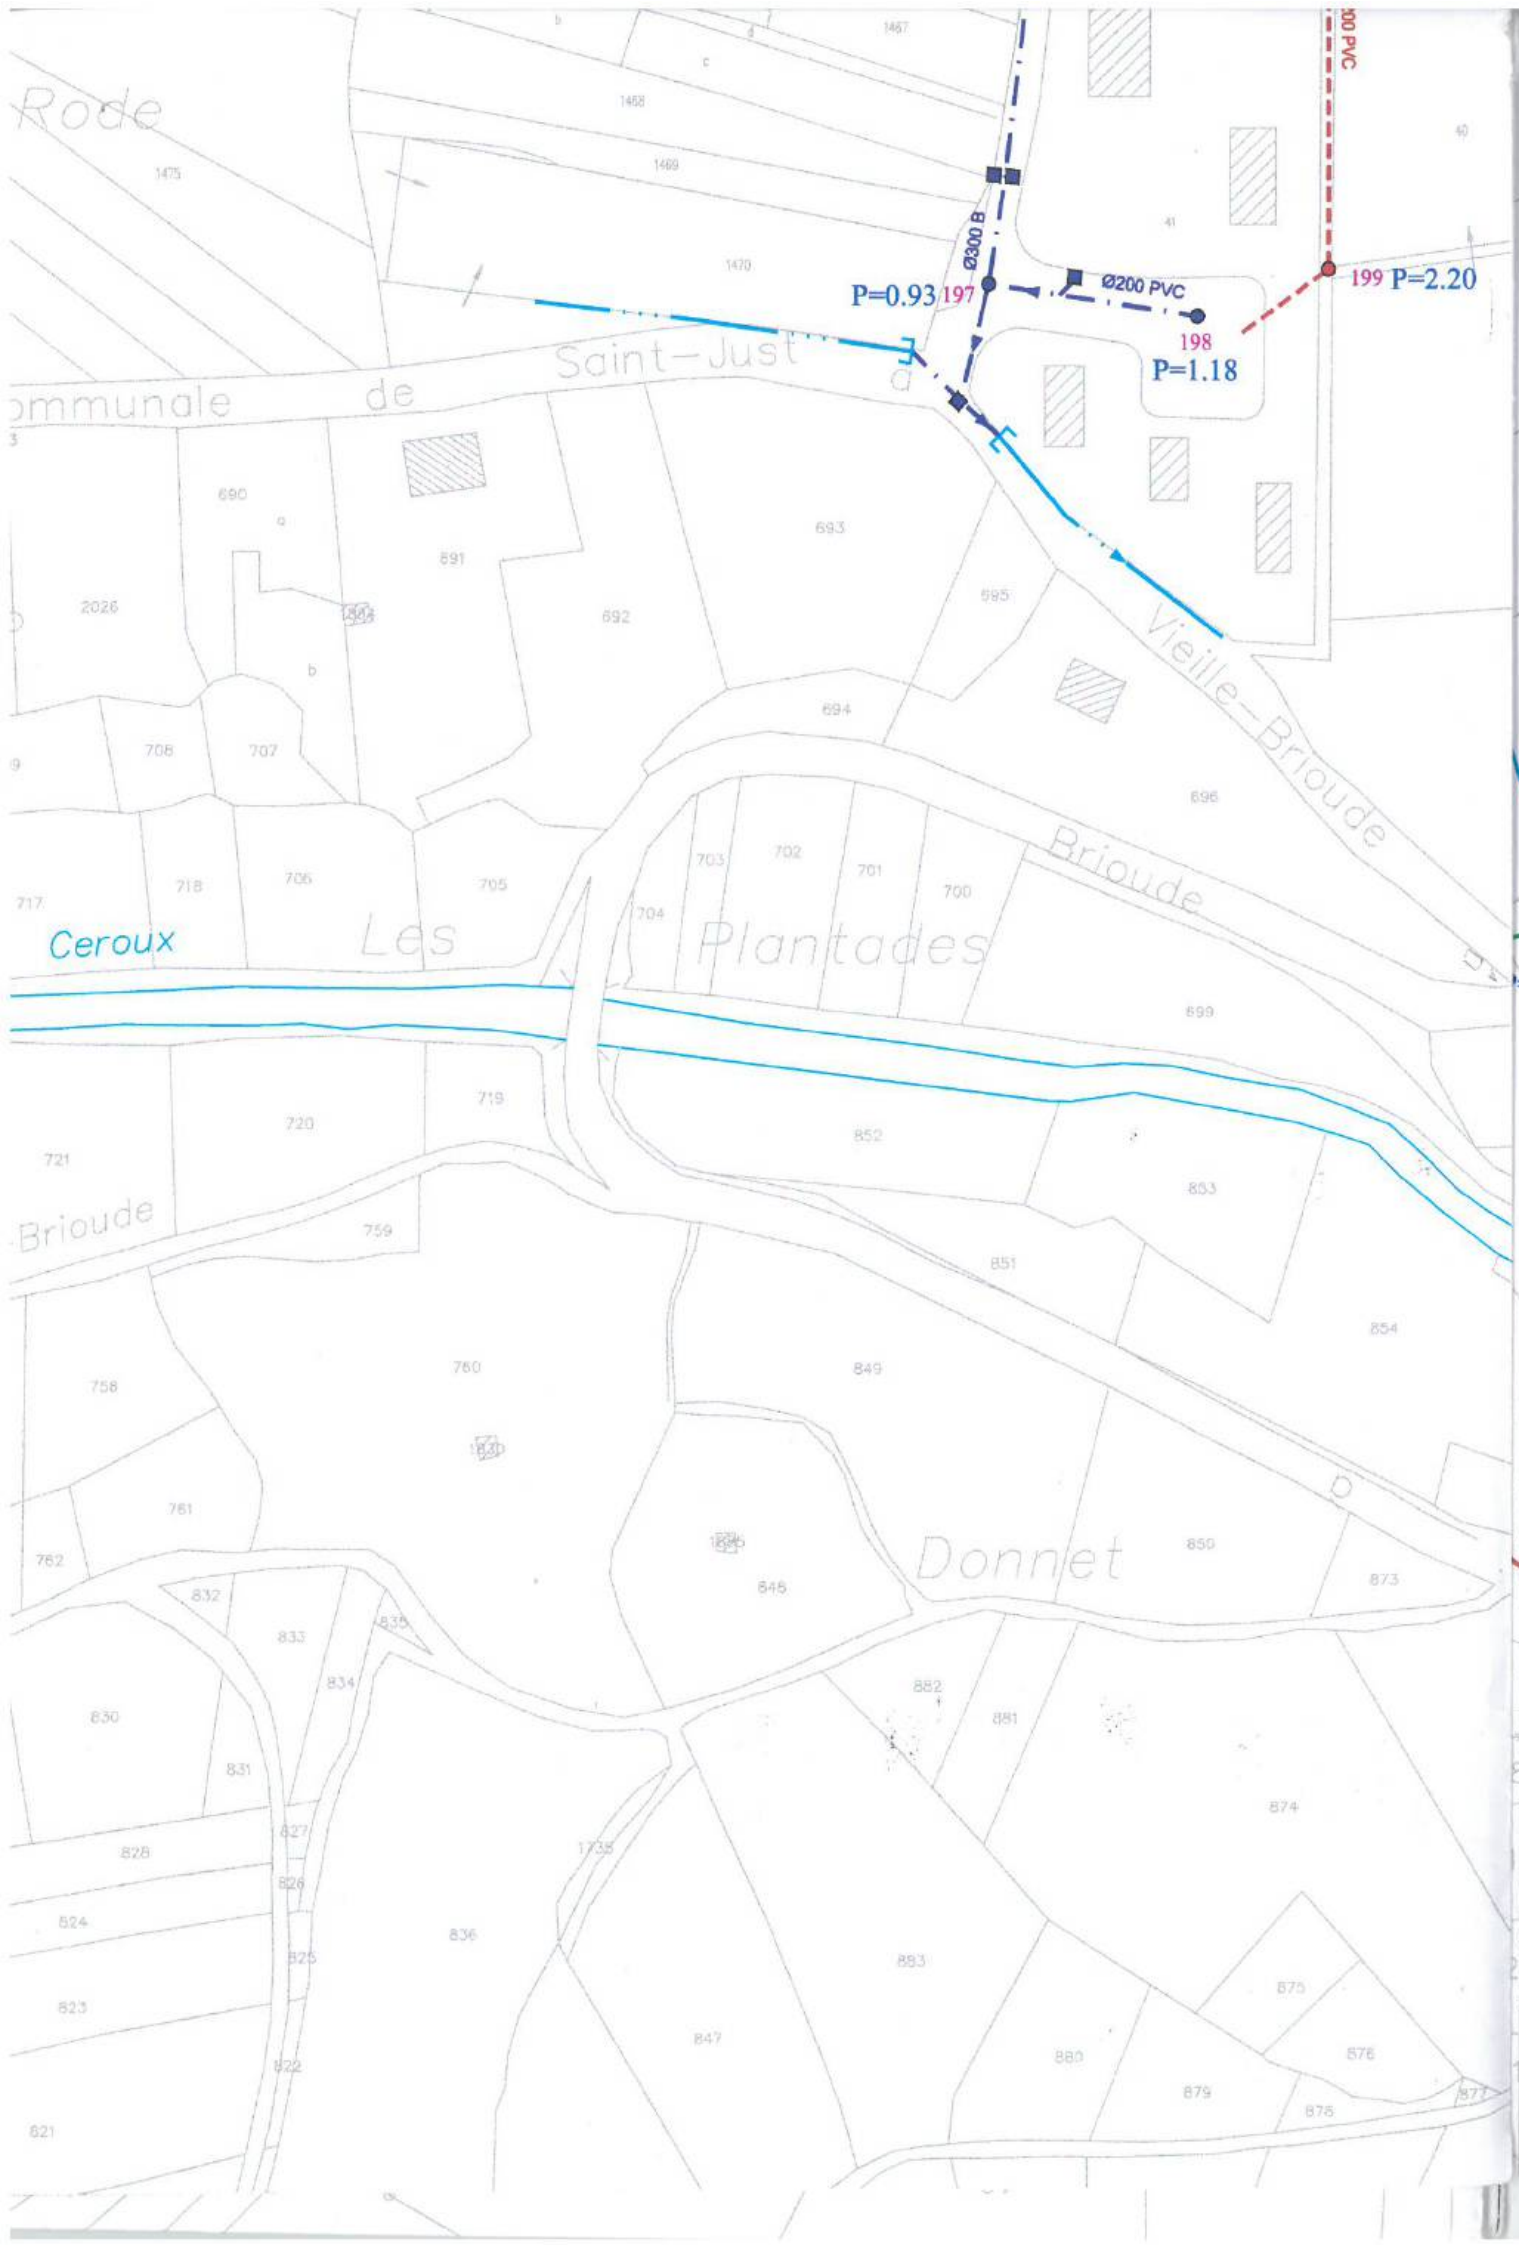
Rode
Saint-Just
Ø300 B
Ø200 PVC
P=0.93
197
198
P=1.18
199 P=2.20
Vieille-Brioude
Brioude
Ceroux
Les
Plantades
Donnet
Brioude

COMMUNE DE VIEILLE-BRIOUDE

Département de la HAUTE-LOIRE

ETUDE DIAGNOSTIQUE DU RÉSEAU D'ASSAINISSEMENT

Plan des anomalies

Secteurs de Brugerolles et Le Coudert du buisson

Echelle: 1/1500

Indice	Date	Observation
0	Sept. 2005	Elaboration de la carte

1CE631050096 – reseaux.dwg

SAUNIER & ASSOCIÉS
9,avenue Léonard de VINCI,Parc Technologique de la PARDIEU
63063 CLERMONT-FERRAND Cedex
Tél : 04.73.26.64.66 Fax : 04.73.26.43.23

Responsable d'affaire :	Dressé par :	Vérifié par :
Myriam PICHON	**Pascal BONNETTE**	**J.C. SENETAIRE / S. BRUN**

La Chardière
Communale
Le Coudert du Buisson
Champ du Pou
Le Buisson
Le Clos
Louche
Le Coudert
Bruchelles
SG 358
356 SG
357 SG
SG 361
P=2.69
359
STEP
P=0.74
360
2x Ø400
2x Ø400
Ø200 PVC
P=1.21 375
Ø200 PVC
P=1.19 374
Ø200 PVC
P=1.23 373
Ø200 PVC
P=1.36 372
Ø150 PVC
362
P=0.67
SG 363
Ø150 PVC
Ø200 PVC
P=0.60
365
Ø200 PVC
SG 366
367
P=0.65
Ø150 PVC
P=0.72 369
Ø250 PVC
SG 370
NO 371
Ø250 PVC
368
P=0.62
Couvercle en mauvais état

COMMUNE DE VIEILLE-BRIOUDE

Département de la HAUTE-LOIRE

ETUDE DIAGNOSTIQUE DU RÉSEAU D'ASSAINISSEMENT


Plan des anomalies

Secteur Le Monteil

Echelle: 1/1500


Indice	Date	Observation	1CE631050096 – reseaux.dwg
0	Sept. 2005	Elaboration de la carte	SAUNIER & ASSOCIÉS
			9,avenue Léonard de VINCI,Parc Technologique de la PARDIEU 63063 CLERMONT-FERRAND Cedex Tél : 04.73.26.64.66 Fax : 04.73.26.43.23

Responsable d'affaire :	Dressé par :	Vérifié par :
Myriam PICHON	**Pascal BONNETTE**	**J.C. SENETAIRE / S. BRUN**

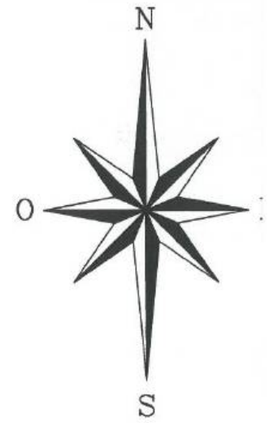

Légende:

- Réseau unitaire
- Réseau eaux usées
- Réseau eaux pluviales
- Fossés
- Déversoir d'orage
- Grille
- Regard
- Avaloir
- Surverse
- Conduite de refoulement
- Poste de relevage
- Dessableur
- GS Grille siphonnée
- IN Regard inaccessible
- NO Regard non ouvert
- NT Regard non trouvé
- SG Regard sous goudron
- ST Regard sous terre

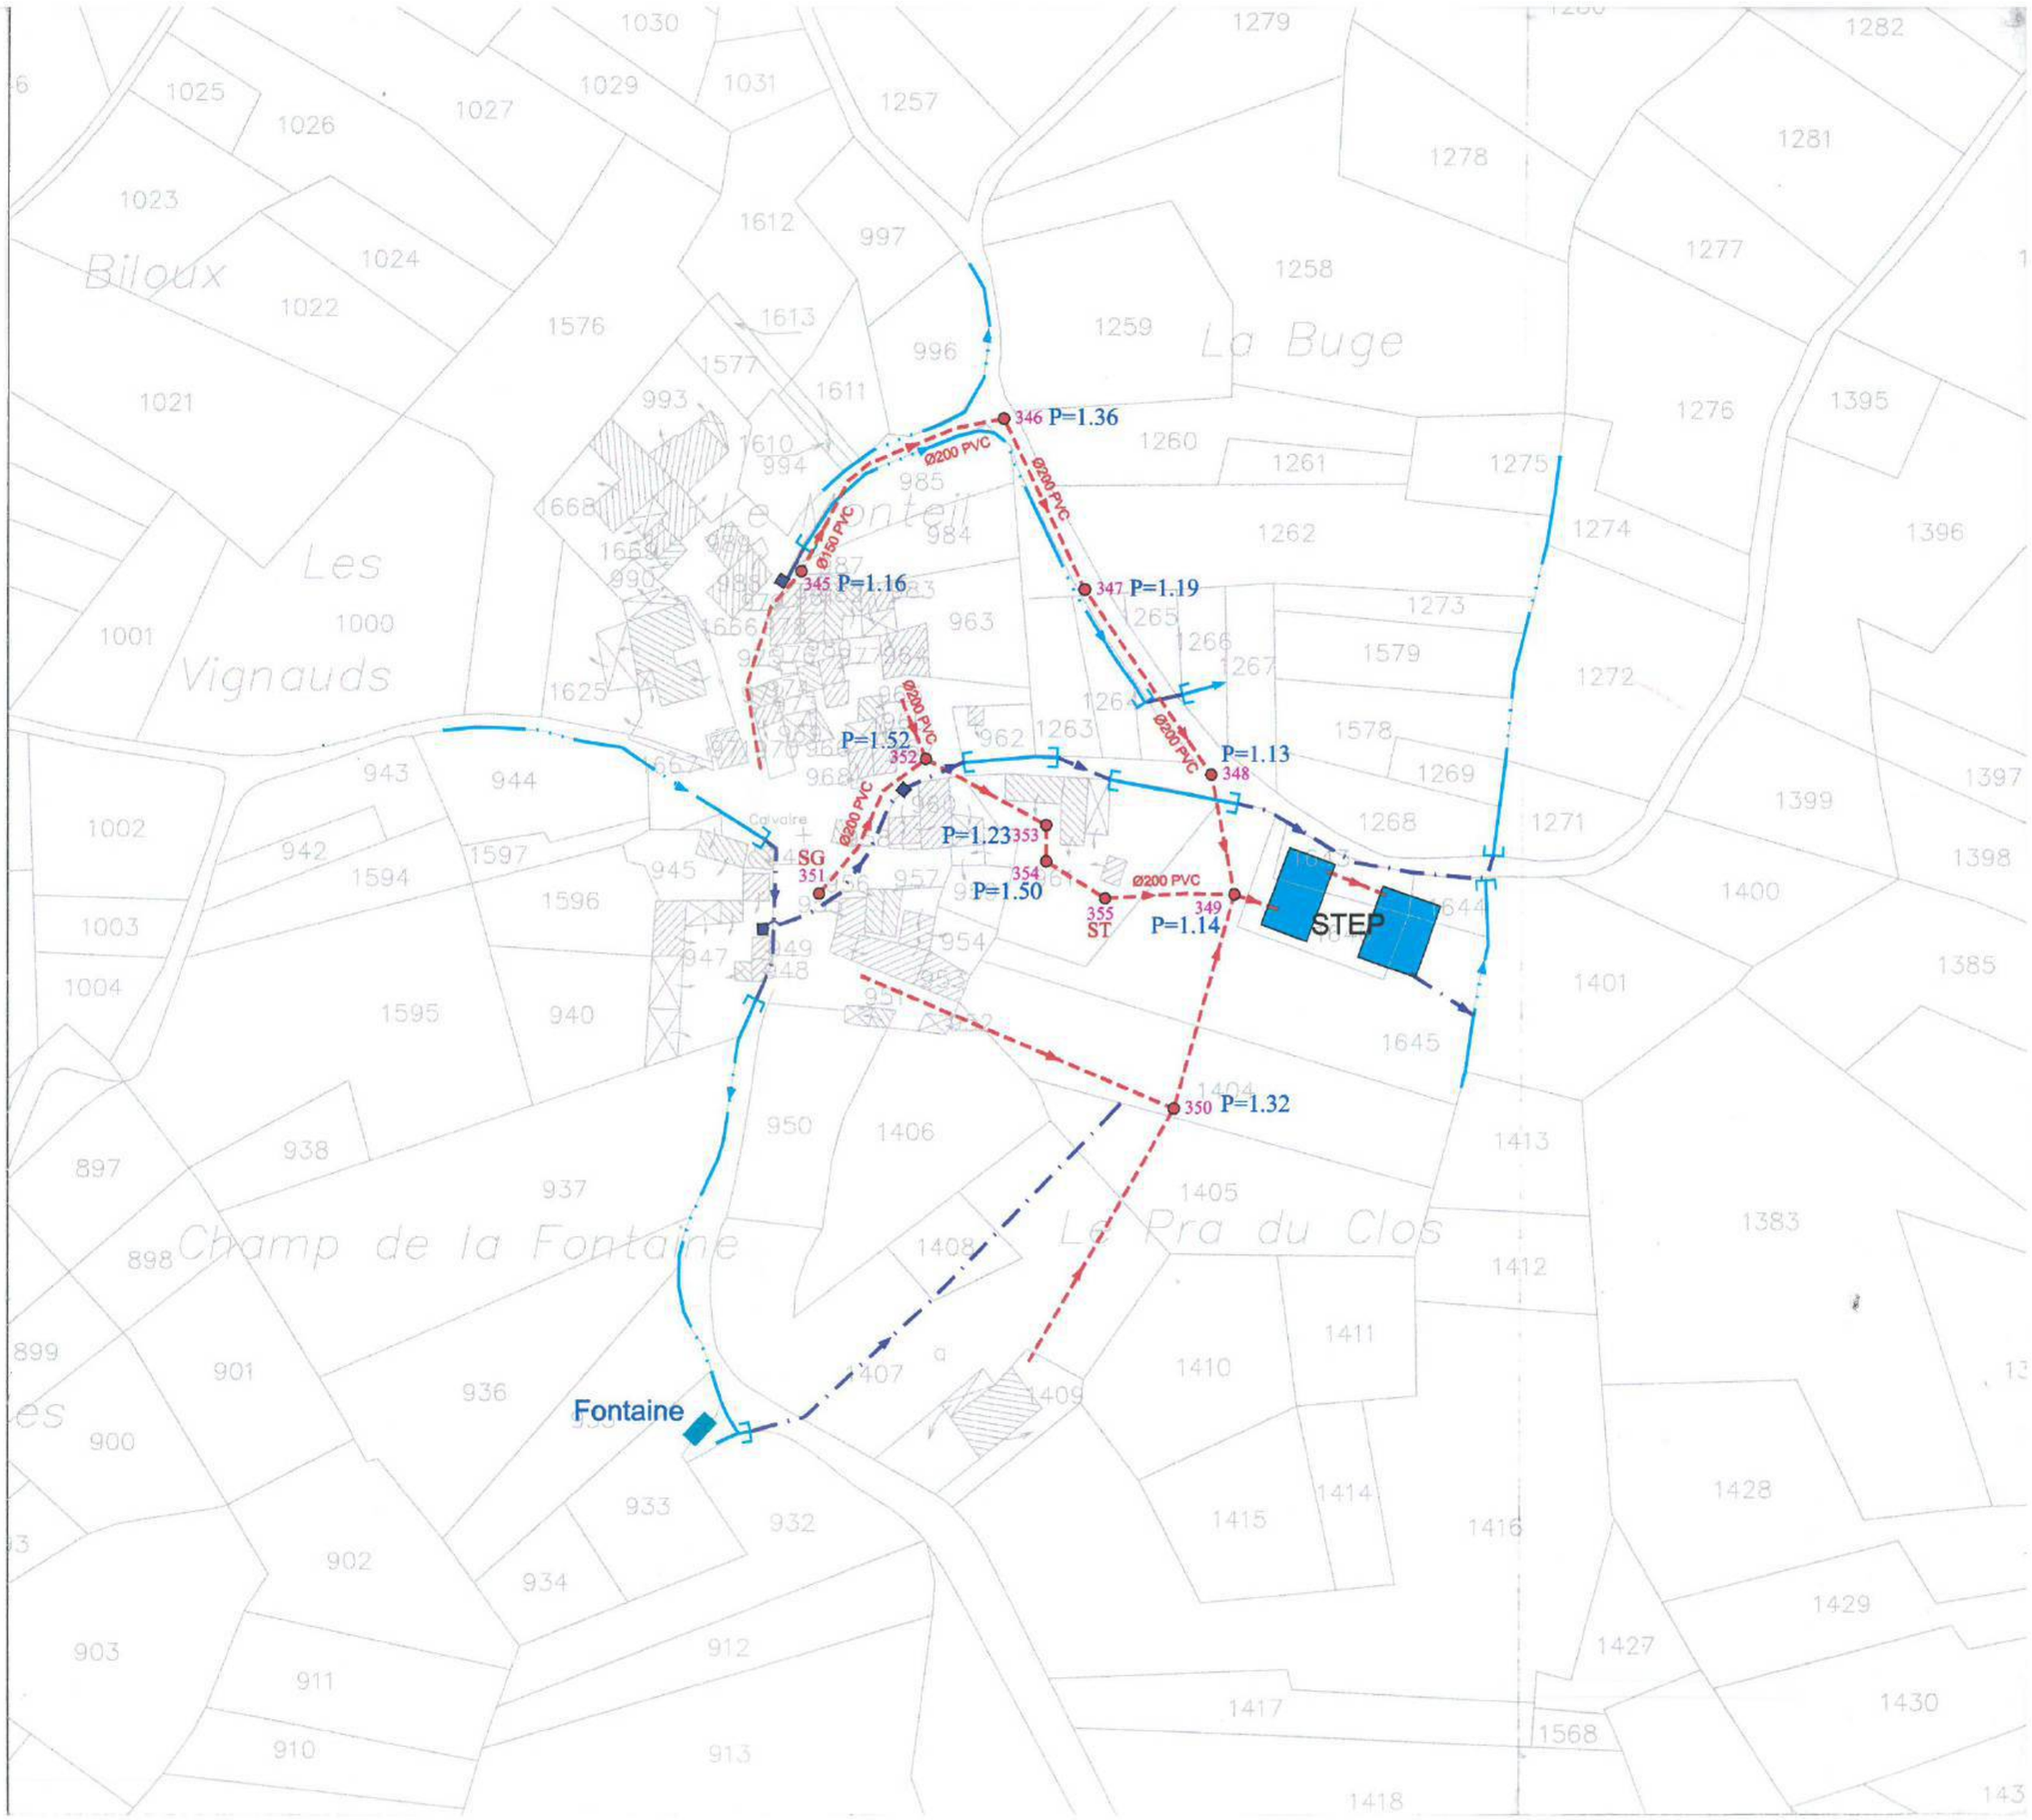
346 P=1.36
Ø200 PVC
Ø200 PVC
Ø150 PVC
345 P=1.16
347 P=1.19
Ø200 PVC
Ø200 PVC
P=1.52
352
P=1.13
348
Ø200 PVC
SG
351
P=1.23
353
354
P=1.50
Ø200 PVC
355
ST
349
P=1.14
STEP
350 P=1.32
Fontaine
Biloux
Les Vignauds
Le Montel
La Buge
Champ de la Fontaine
Le Pra du Clos
Calvaire

COMMUNE DE VIEILLE-BRIOUDE

Département de la HAUTE-LOIRE

ETUDE DIAGNOSTIQUE DU RÉSEAU D'ASSAINISSEMENT

Plan des anomalies

Secteurs de la zone artisanale de Redondes et de Mazerat


Echelle: 1/1500


Indice	Date	Observation
0	Sept. 2005	Elaboration de la carte


1CE631050096 – reseaux.dwg

SAUNIER & ASSOCIÉS
9,avenue Léonard de VINCI,Parc Technologique de la PARDIEU
63063 CLERMONT-FERRAND Cedex
Tél : 04.73.26.64.66 Fax : 04.73.26.43.23

Responsable d'affaire :	Dressé par :	Vérifié par :
Myriam PICHON	**Pascal BONNETTE**	**J.C. SENETAIRE / S. BRUN**

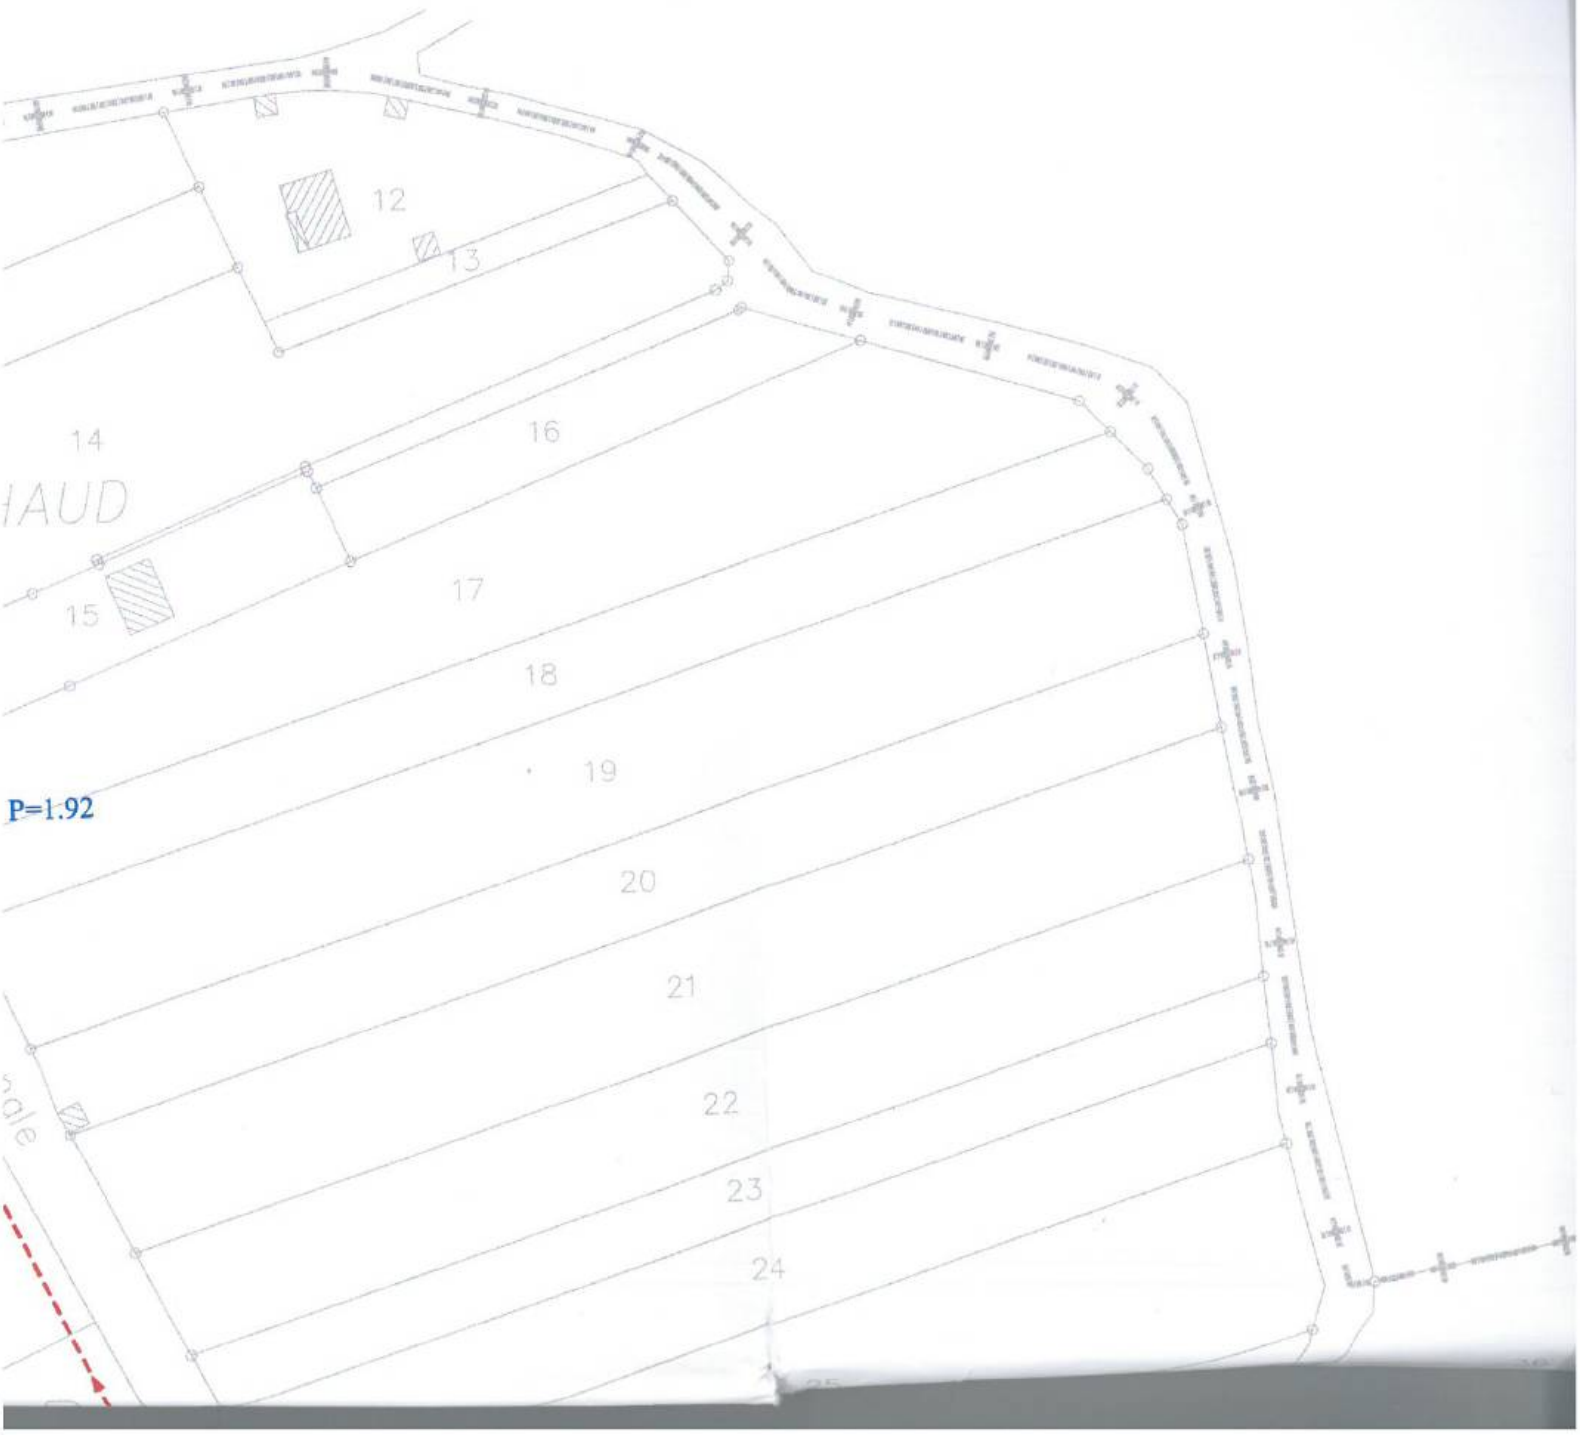
12
13
14
16
AUD
15
17
18
19
P=1.92
20
21
22
23
24

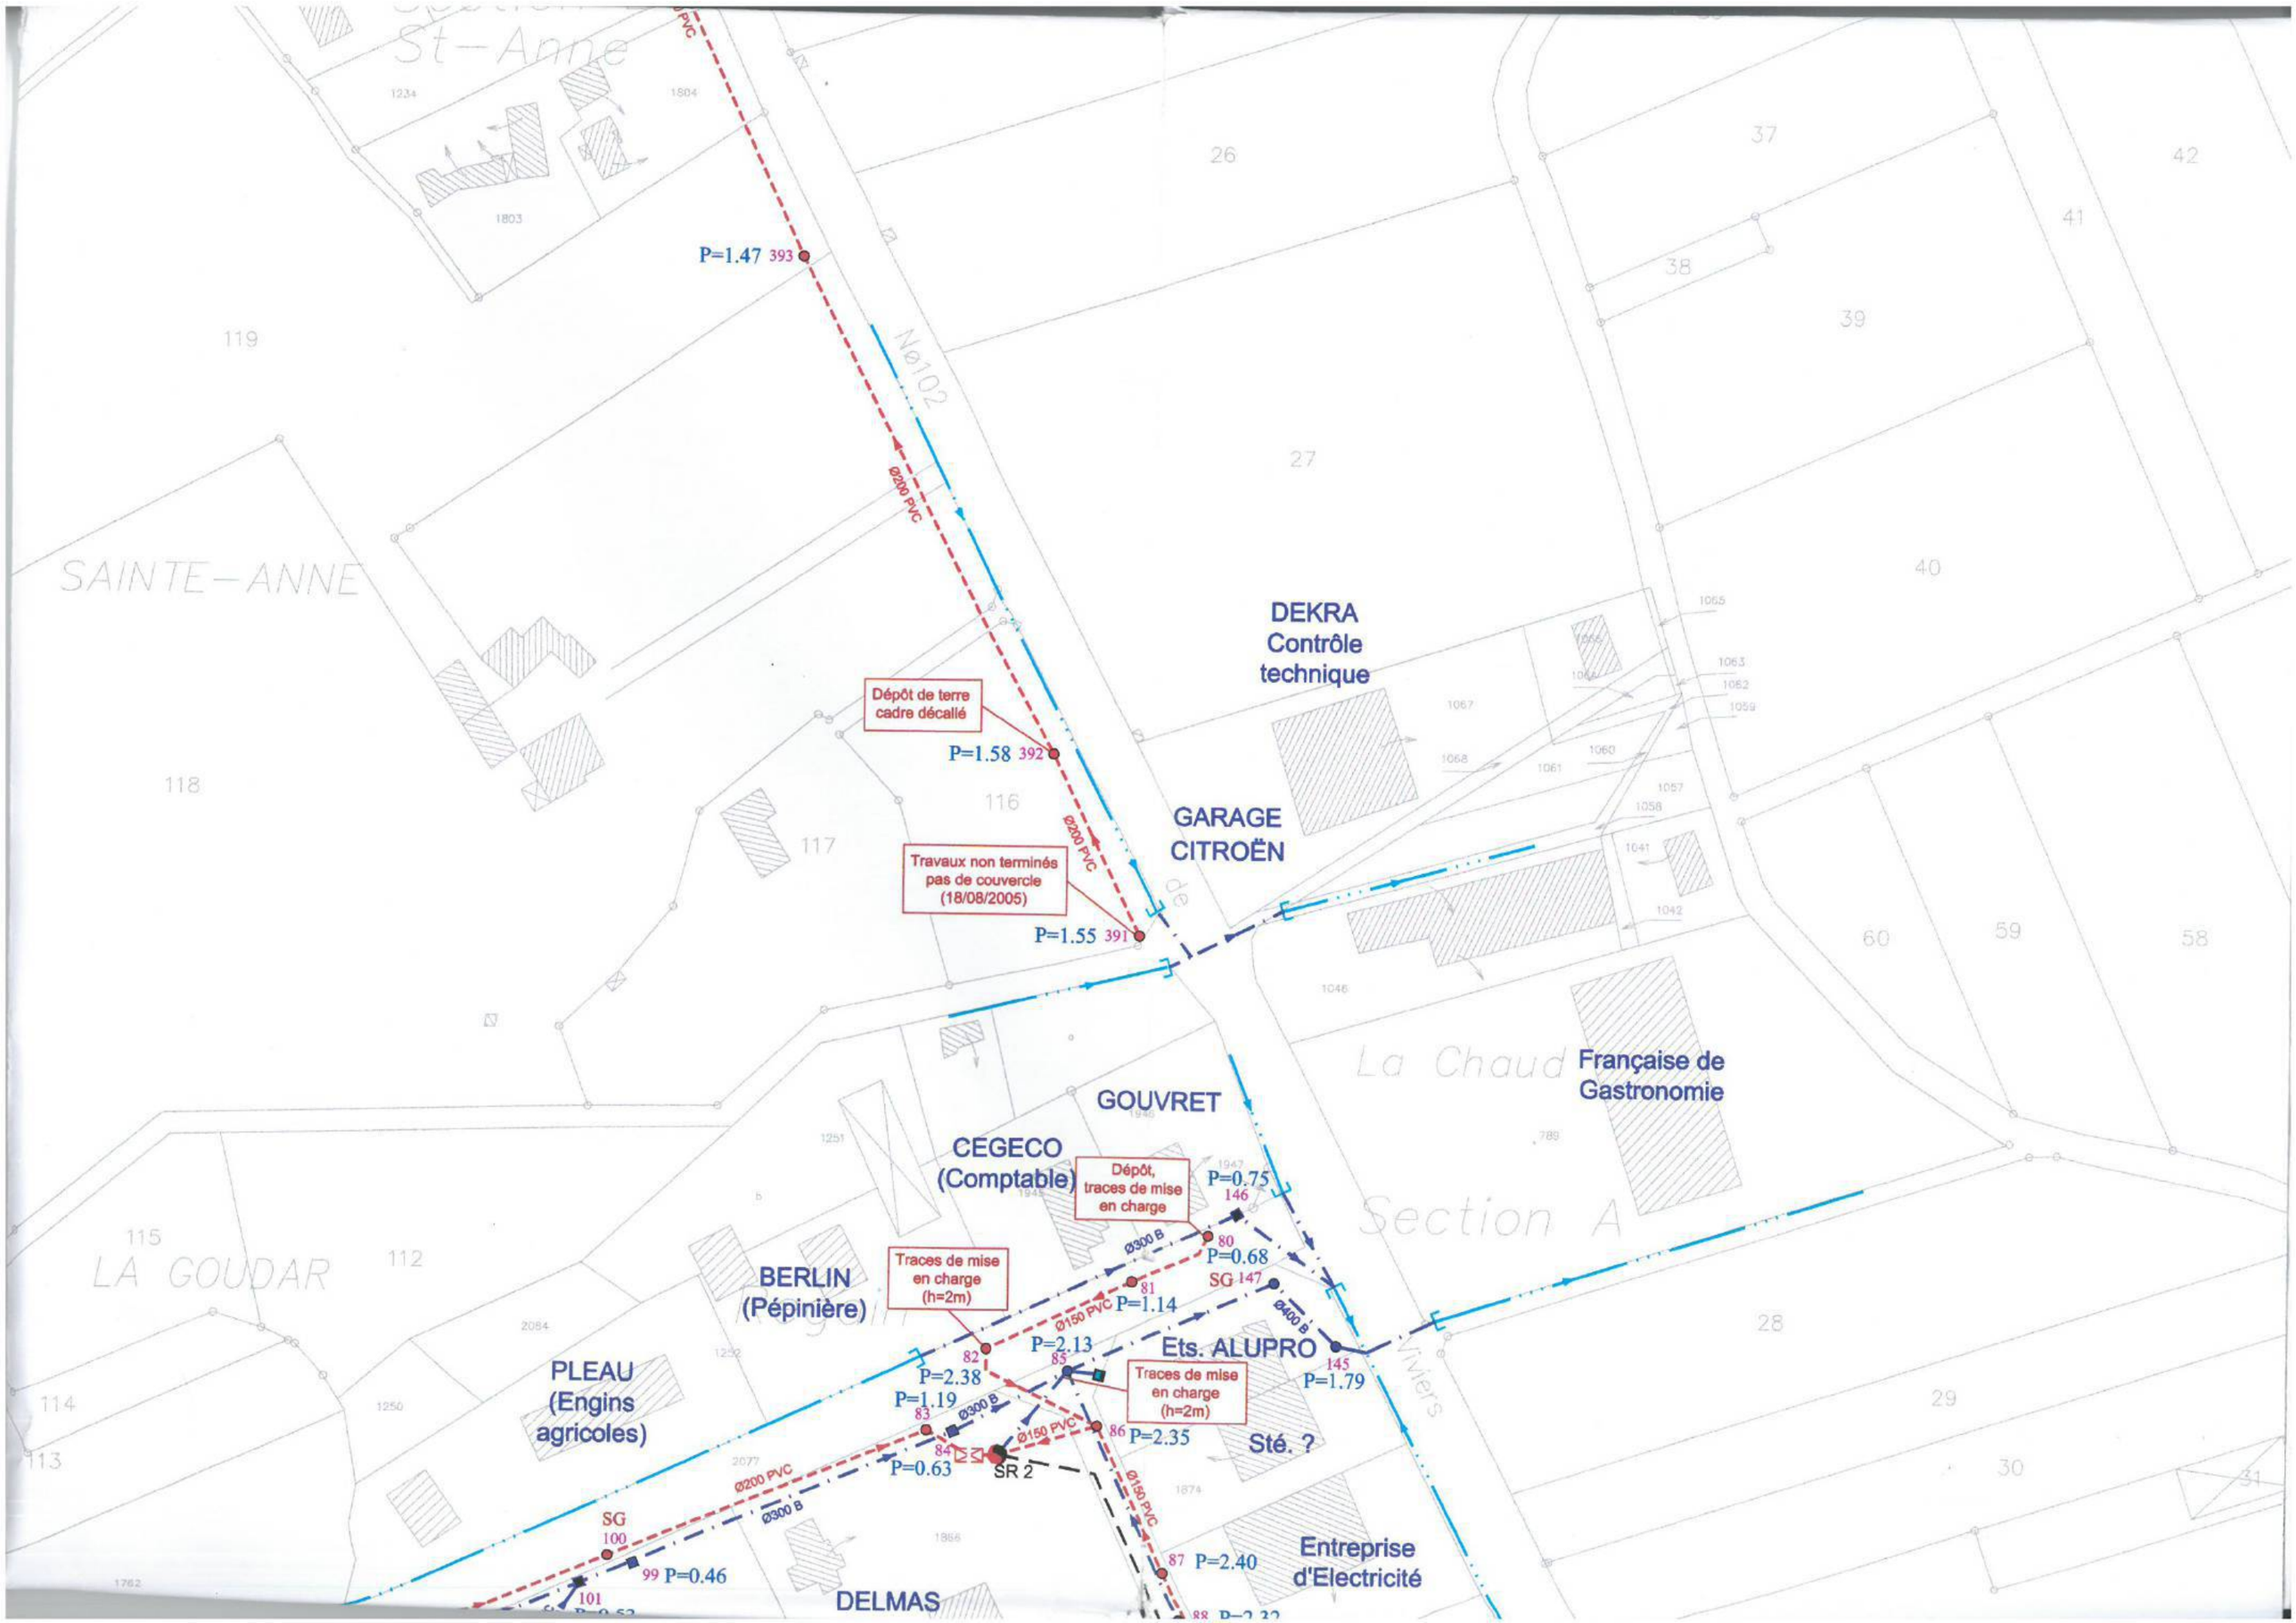
St-Anne
SAINTE-ANNE
LA GOUDAR
P=1.47 393
Ø200 PVC
Nø102
Dépôt de terre
cadre décalié
P=1.58 392
Travaux non terminés
pas de couvercle
(18/08/2005)
P=1.55 391
DEKRA
Contrôle
technique
GARAGE
CITROËN
Française de
Gastronomie
GOUVRET
CEGECO
(Comptable)
Dépôt,
traces de mise
en charge
P=0.75
146
Ø300 B
80
P=0.68
SG 147
Traces de mise
en charge
(h=2m)
81
P=1.14
Ø150 PVC
Ø400 B
BERLIN
(Pépinière)
P=2.13
82
85
Ets. ALUPRO
145
P=1.79
P=2.38
Traces de mise
en charge
(h=2m)
PLEAU
(Engins
agricoles)
P=1.19
83
Ø300 B
Ø150 PVC
86 P=2.35
Sté. ?
84
P=0.63
SR 2
Ø200 PVC
Ø300 B
SG
100
99 P=0.46
101
87 P=2.40
Entreprise
d'Electricité
DELMAS
La Chaud
Section A
Viviers

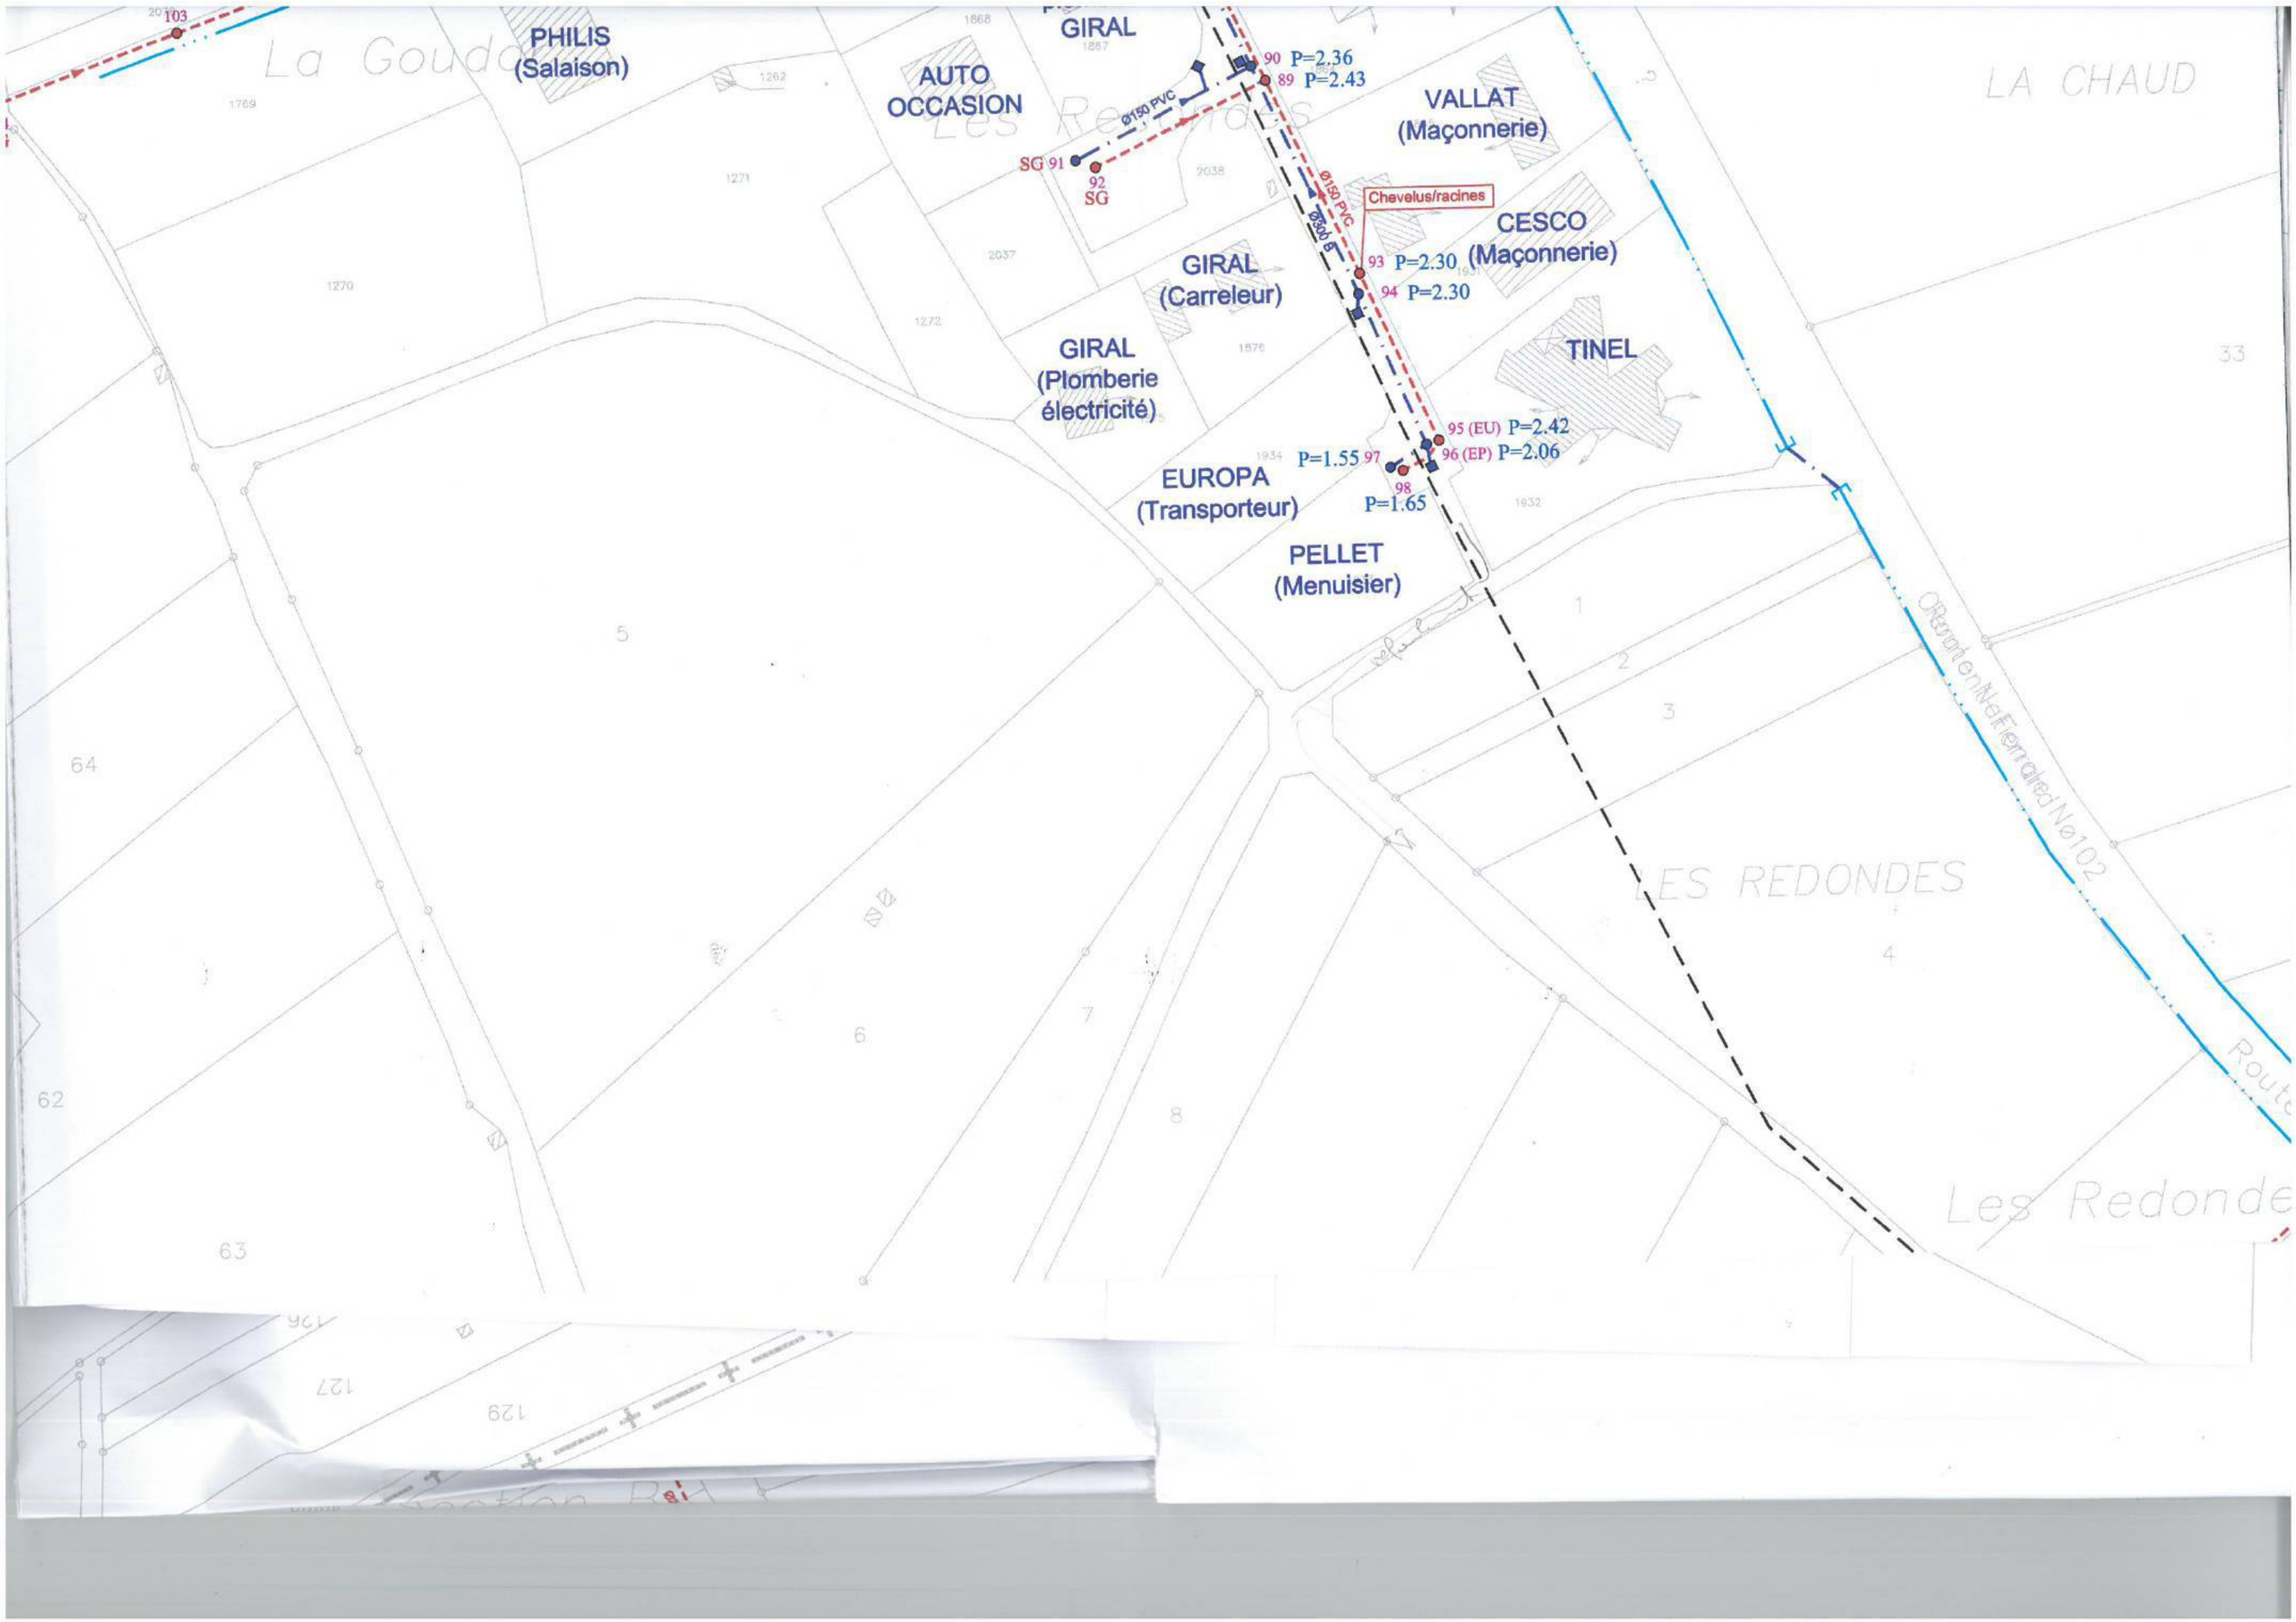
103
PHILIS
(Salaison)
AUTO
OCCASION
GIRAL
90 P=2.36
89 P=2.43
Ø150 PVC
SG 91
92
SG
VALLAT
(Maçonnerie)
Chevelus/racines
Ø150 PVC
Ø300 B
CESCO
(Maçonnerie)
93 P=2.30
94 P=2.30
GIRAL
(Carreleur)
GIRAL
(Plomberie
électricité)
TINEL
95 (EU) P=2.42
96 (EP) P=2.06
P=1.55 97
98
P=1.65
EUROPA
(Transporteur)
PELLET
(Menuisier)
LA CHAUD
LES REDONDES
Les Redonde
Route
Ø Rejet N°102

Section B

Ø300 PVC

112 ST

P=1.46
111

110 SG

Ø300 PVC

P=1.44
109

Ø300 PVC

108 SG

SG
105

P=1.27
106

Ø200 PVC

NO
107

1652
1651
1650
1649
1640
1641
1642
1637
1636
1639
1638
1635
1634
1633
1851
1850
1852
1854
1855
193
67
66
65

P=1.56
139
Chevelus/racines
Ø200 PVC
P=1.09
140
136
P=1.09
Fissures, PVC décollé
Ø200 PVC
P=1.06
141
Ø200 PVC
131
NO
130
SG
127
P=0.94
SG
142
Chevelus/racines
128 ST
Ø200 PVC
129 SG
Mauvaise jonction regard/canalisation
SG
126
PVC décollé
P=0.57
P=0.48
Ø150 PVC
Ø200 PVC
SG
135
Mauvaise jonction regard/canalisation, chevelus/racines
P=1.02
Ø150 PVC
133
P=1.34
134
P=1.19
144
Ø200 PVC
Chevelus/racines
P=1.34
132
SG
125
SG 116
Puits
124
P=1.29
Puits
ST
138
P=1.25
118
Chevelus/racines
Ø200 PVC
Ø200 PVC
Ø200 PVC
137
IN
114 Ø200 PVC
P=1.19
115
Ø250
S 1
117
P=1.04
Mauvaise jonction regard/canalisation
Ø200 PVC
P=1.39
120
P=1.07
122
123
P=1.12
119
P=1.30
121
SG
Ø300 B
Ø200 PVC
Ø300 PVC
P=1.28
113
Ø200 PVC
Ø300 PVC
112 ST
P=1.46
111
110 SG
Ø300 PVC
Mazerat

COMMUNE DE VIEILLE-BRIOUDE

Département de la HAUTE-LOIRE

ETUDE DIAGNOSTIQUE DU RÉSEAU D'ASSAINISSEMENT

Plan des anomalies

Secteur de Védrines

Echelle: 1/1500

Indice	Date	Observation
0	Sept. 2005	Elaboration de la carte

1CE631050096 – reseaux.dwg

SAUNIER & ASSOCIÉS
9,avenue Léonard de VINCI,Parc Technologique de la PARDIEU
63063 CLERMONT-FERRAND Cedex
Tél : 04.73.26.64.66 Fax : 04.73.26.43.23

Responsable d'affaire :	Dressé par :	Vérifié par :
Myriam PICHON	**Pascal BONNETTE**	**J.C. SENETAIRE / S. BRUN**

N

O E

S

Légende:

- Réseau unitaire
- Réseau eaux usées
- Réseau eaux pluviales
- Fossés
- Déversoir d'orage
- Grille
- Regard
- Avaloir
- Surverse
- Conduite de refoulement
- Poste de relevage
- Dessableur
- GS Grille siphonnée
- IN Regard inaccessible
- NO Regard non ouvert
- NT Regard non trouvé
- SG Regard sous goudron
- ST Regard sous terre

