


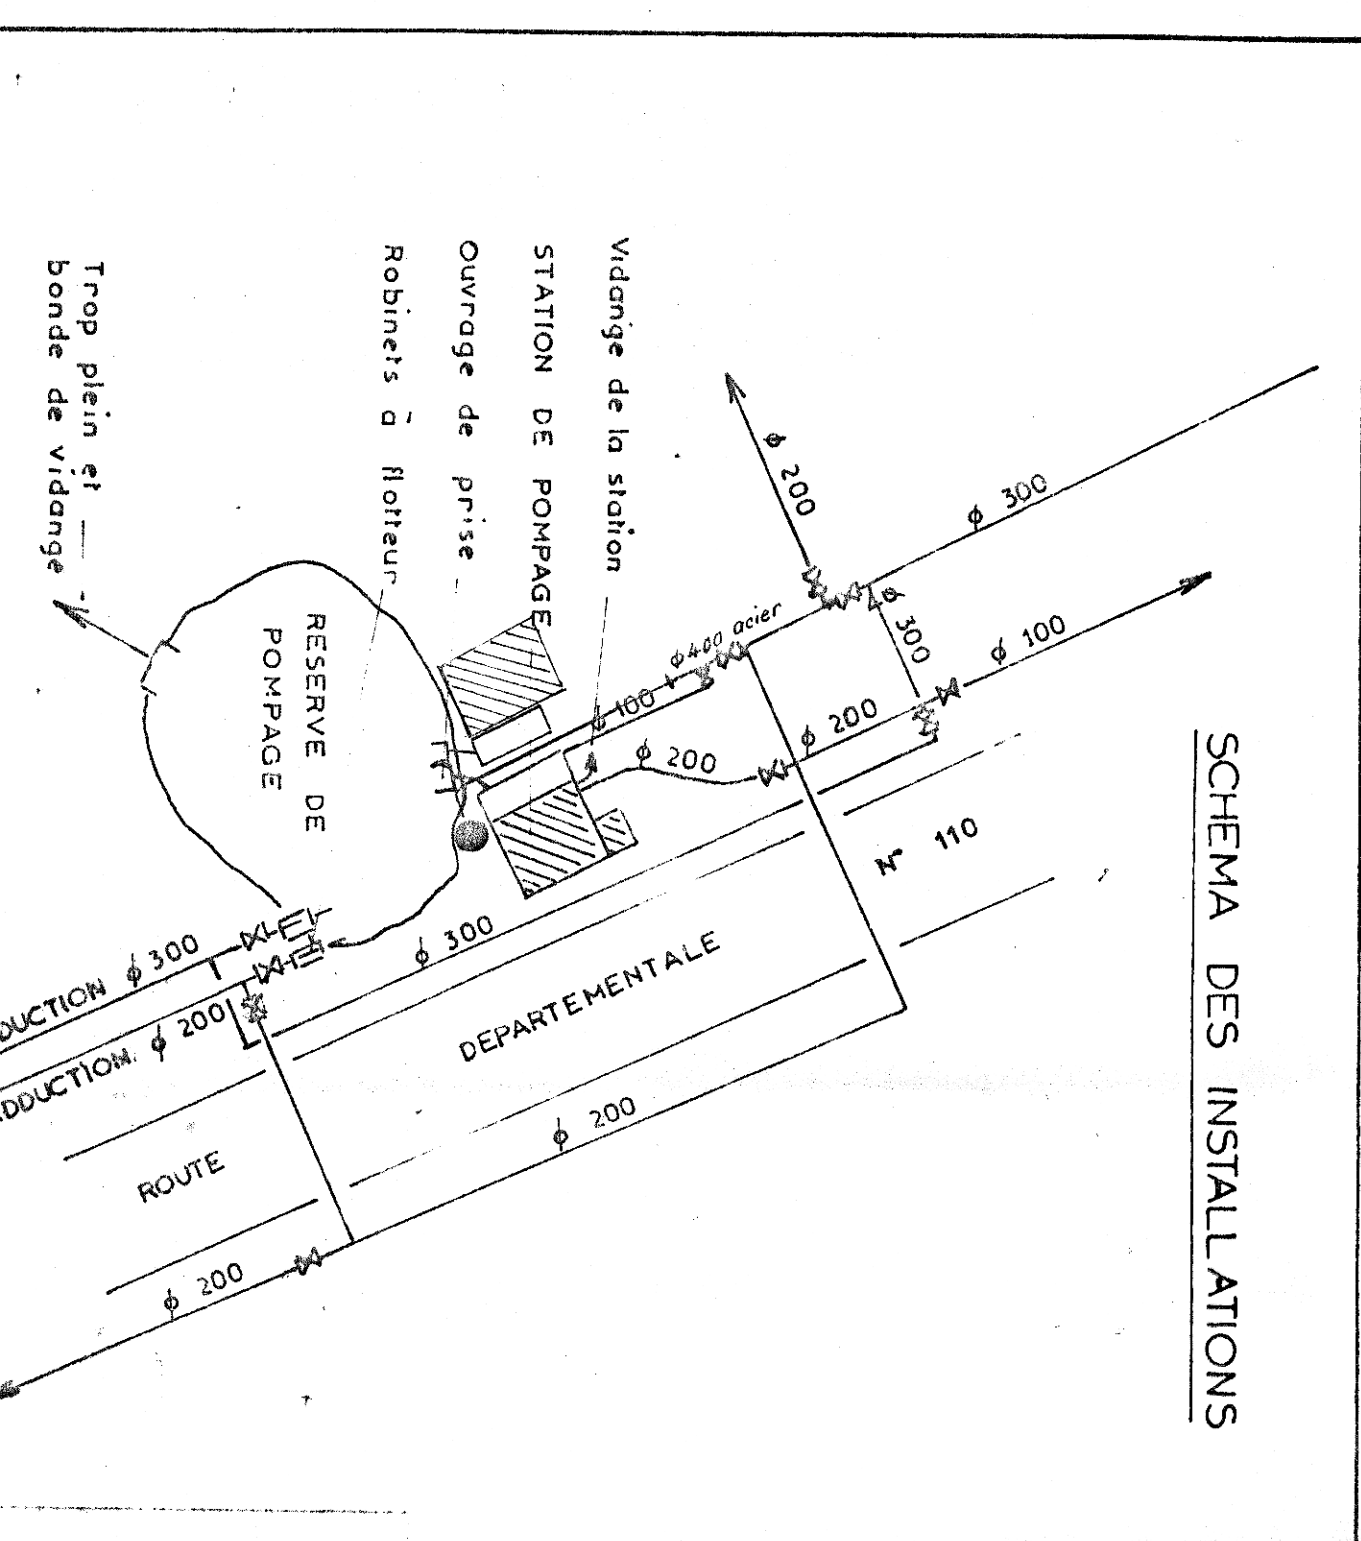

ASA de MORNAND

ECHELLE 1/5000

Boite à 1 2 3 ou 4 prises

Venture

Vidange

Vanne de sectionnement

DIRECTION
DEPARTEMENTALE
L'AGRICULTURE

N°151

Verifié par
le 17/8/52

Modifié par
le 30/4/52

Service de vidange

22 Rue Bissy