


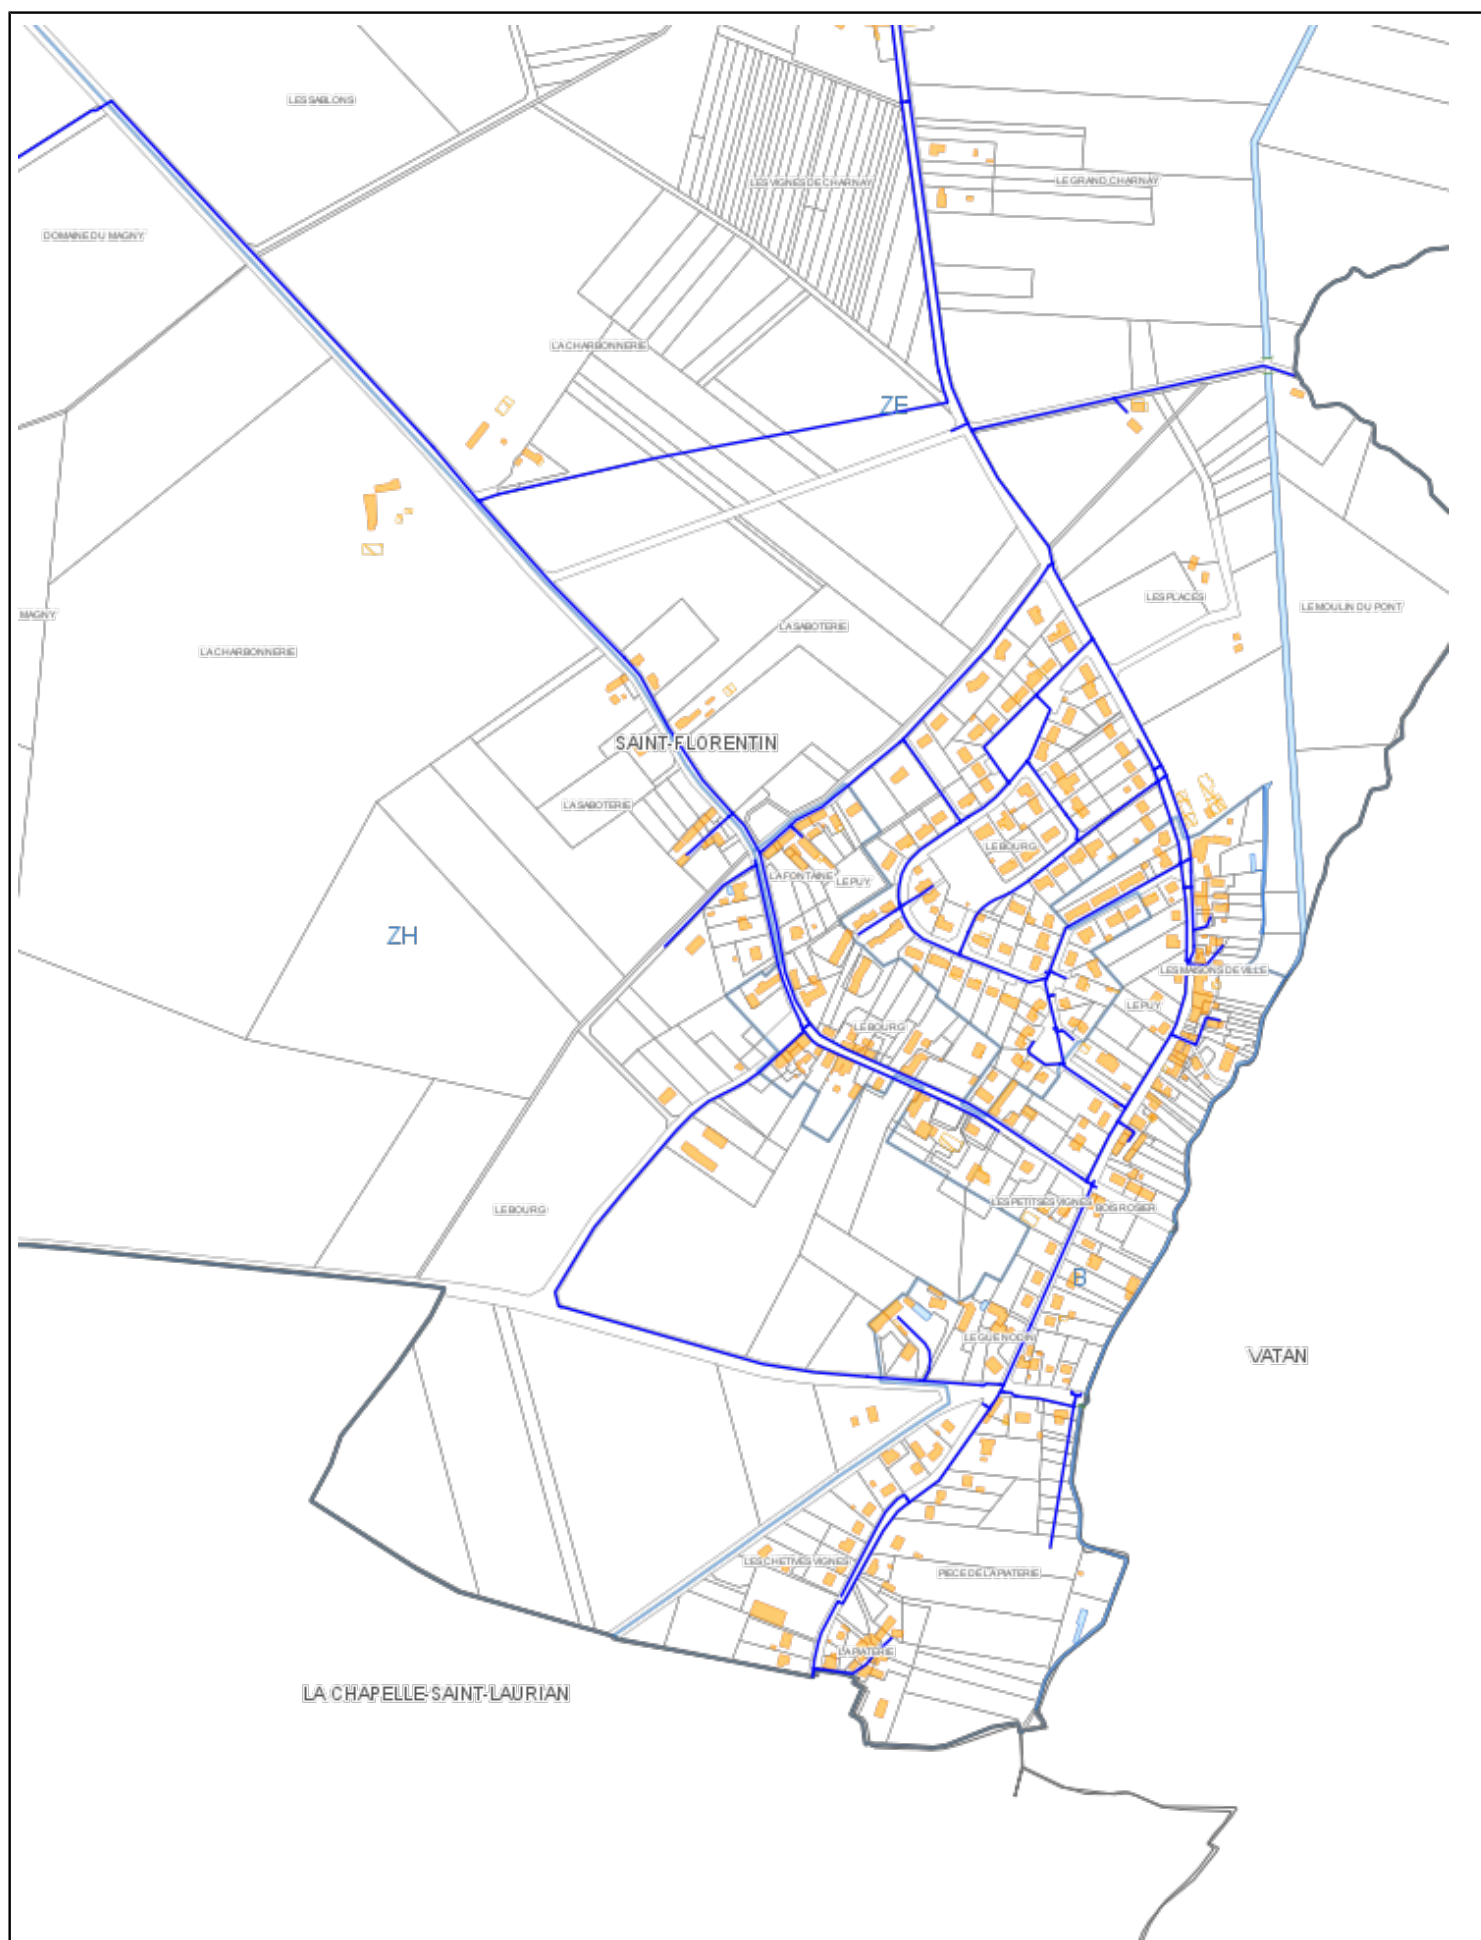

Cadastre		Réseaux électriques		Eclairage Public	Réseaux Télécom	Réseaux Gaz
Parcelle	Habillage	Réseau HTA	Réseau BT	Luminaire	Ligne FT	MPB (0.4 à 4 Bars)
Lieu-dit	Parapet	Aérien	Aérien	Armoire	Cabine	MPC (4 à 25 Bars)
Section cadastrale	Cimetière	Souterrain	Souterrain	Départ	Chambre	Appui
Hydrographie	Piscine	Torsadé	Torsadé	Réseau	Aérien	Poste détente
Commune	Voie privée			Souterrain	Souterrain	
Bâti	Dur					
	Léger					

Extrait cadastral

Réalisé le 22/03/2019 par C.NANCEY avec Igeo36 (format A4)



Echelle : 1:7590

Sources : Données cadastrales fournies par la DGFiP - cadastre ; mise à jour : 2018 ; SCAN25® N° de licence 2012-DINO/2-12 millésime 2012 ; ORTHOPHOTOPLAN N° de licence IA/10-GIP RECIA ; Données ENEDIS, mise à jour : 2016.