




Cabinet LESONG H.C.
Géomètre-Expert S.P.A.G.
CHATEAUROUX
Indre

Commune de VATAN

PLAN D'OCCUPATION DES SOLS valant
PLAN LOCAL D'URBANISME

Révision

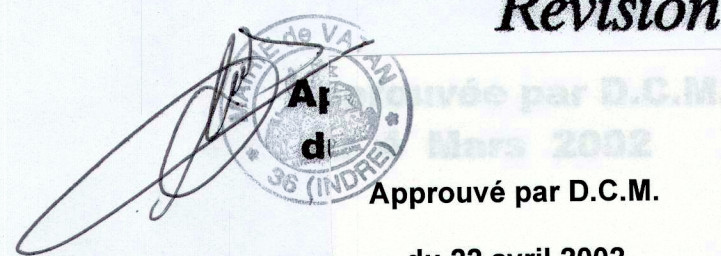

ANNEXES SANITAIRES
EAU POTABLE

N° du plan : 3	
Echelle : 1/5000e	
Modification : Le 25 Février 2002 après Enquête Publique	
Dessinatrice : THOMAS J.	
Dossier n° 7636	Archivé : 98-100
FEBRIER 2002	



LEGENDE

- CANALISATION DE DISTRIBUTION EXISTANTE
- CANALISATION DE DISTRIBUTION PROJETEE
- CANALISATION DE REFOULEMENT EXISTANTE
- CANALISATION DE REFOULEMENT PROJETEE
- POSTE DE REFOULEMENT EXISTANT
- POSTE DE REFOULEMENT PROJETE
- ⊗ RESERVOIRS EXISTANTS
- ⊗ RESERVOIRS PROJETES