


Syndicat Intercommunal
des Eaux de la Région
de VATAN

Département de l'Indre
Communes de VATAN et GIROUX

Périmètres de protection des captages
d'eau potable : Seigneur 1 et 2

PLAN PARCELLAIRE

Coordonnées rattachées au système Lambert CC47

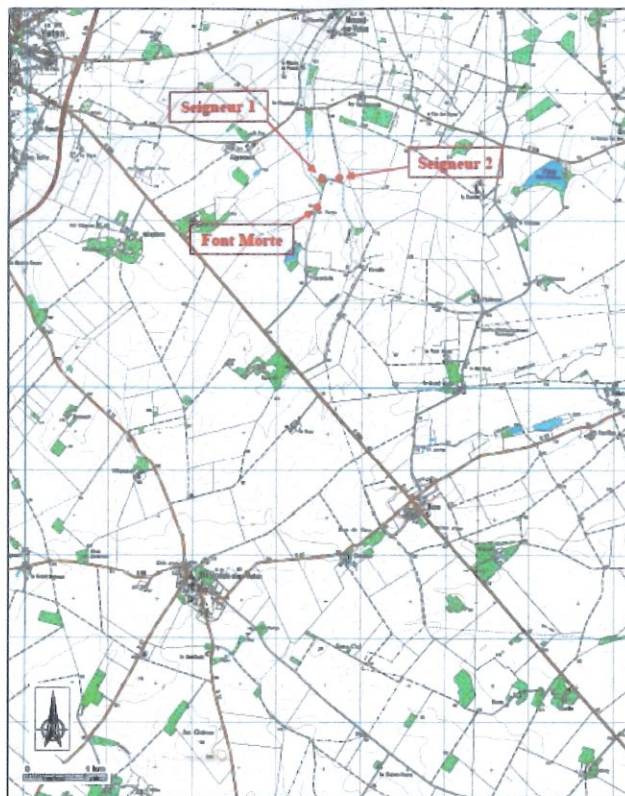

Echelle 1/2000

Avril 2019

SARL **GEOTOP 97**

Jean-Charles DAYOT Géomètre Expert DPLG
cabinet@dayot-geometre-expert.fr

Bureau principal 19 rue du Sapin Vert 36500 BUZANCAIS Tél. 02 54 02 21 21 Fax 02 54 02 21 29
Bureau secondaire 6 rue Petite du Palan 36000 CHATEAUROUX Tél. 02 54 07 52 26



Fichier dessin : 2015-107_DIVISION_ET_PPC.tpj

RECUE

08 FEV. 2021
54

GZT 142

Vu pour être
annexé à mon
carré de mise
à jour du PLU
de l'ex CC du
Canton de VATAN,
en date du
05/02/2021.

Le président
ERIC VAN RENTBOERRE



Périmètres de protection immédiat (PPI) Seigneur 1 et 2



Périmètre de protection rapproché (PPR) Seigneur 1



Périmètre de protection rapproché (PPR) Seigneur 2



Périmètre de protection éloigné (PPE)