




Plan de Zonage Assainissement collectif

GUILLY

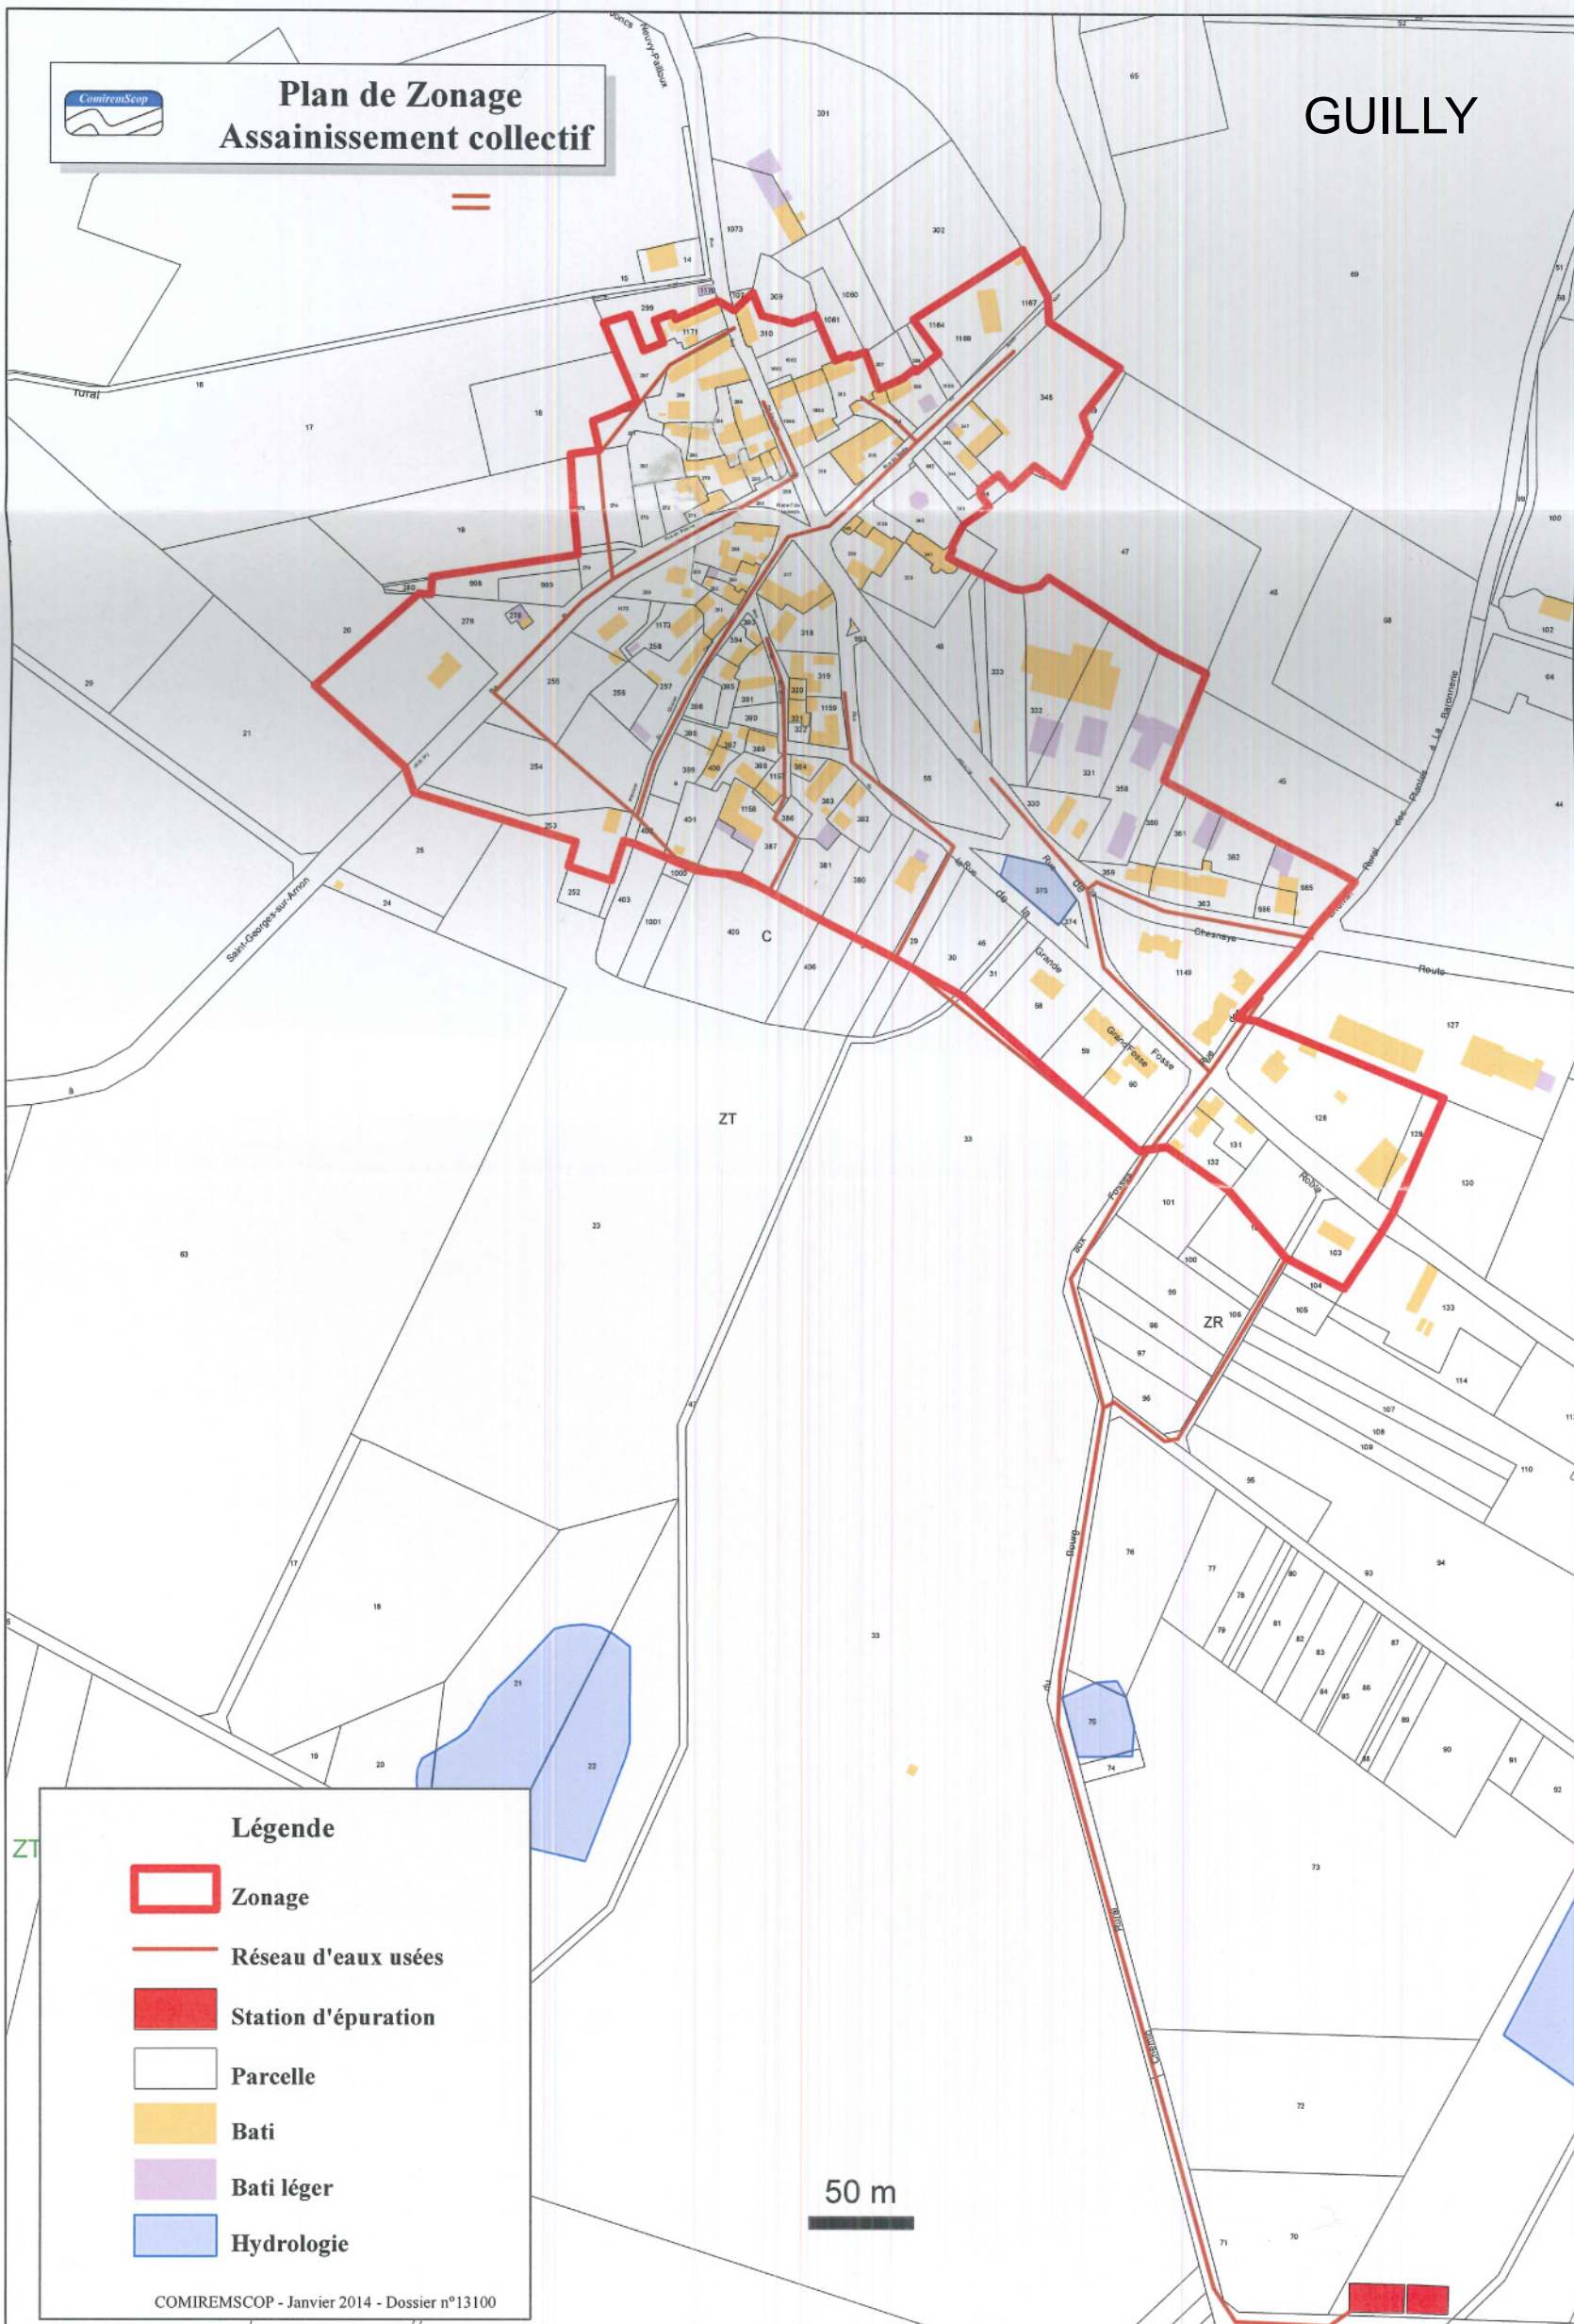

Légende

- Zonage
- Réseau d'eaux usées
- Station d'épuration
- Parcelle
- Bati
- Bati léger
- Hydrologie

50 m