



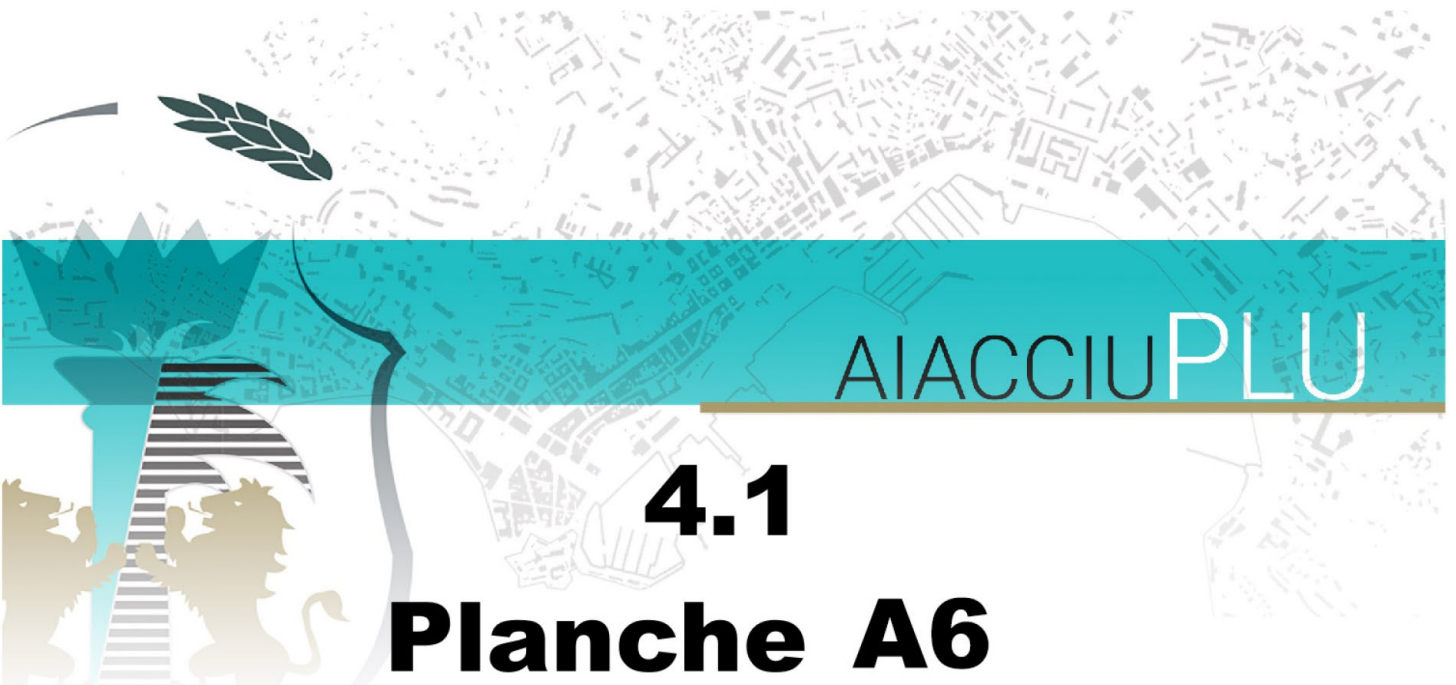

4.1

Planche A6

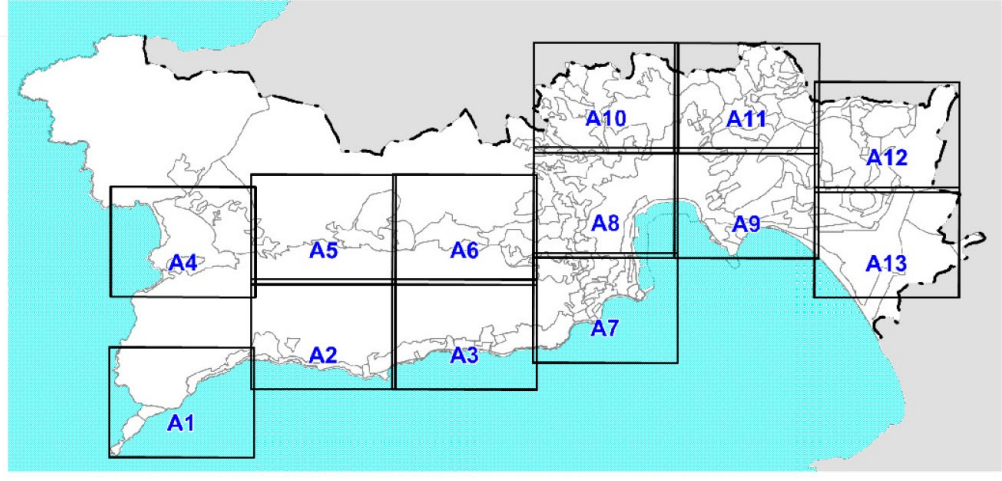

Plan Local d'Urbanisme
de la ville d'Ajaccio

Prescription par DCM du Arrêté par DCM du Enquête publique du Approbation par DCM du Exécution le :	26/10/2015 28/11/2015 15/07/2019 au 30/09/2019 25/11/2019
---	--

Modification Simplifiée approuvée le : 25 Juin 2026

Mise en compatibilité approuvée le : 25 Juin 2026

Légende

PLU Zonage

Limite de zone du PLU

NR

Nom de zone PLU

PLU prescriptions

Emplacements réservés pour voirie et équipements

Servitude zone d'extension de crue

Périmètre des secteurs soumis à OAP

Périmètre d'Attente d'un Projet d'Aménagement Global (PAPAG)
où toute nouvelle construction est interdite dès le premier mètre carré
jusqu'au 24/11/2024

Espace Stratégique Agricole (ESA) délimité par le PLU

Espace Boisé Classé

Arbres remarquables (L.151-19)

Eléments paysagers (L.151-19)

Corridor écologique (L.151-23)

PADDUC

Espace proche du Rivage du PADDUC

Enveloppe du risque

(se reporter au PPRI, à la planche C et au règlement)

Périmètre SEVESO

Périmètre risque PPRI Gravona

Périmètre PPRI San Remedio

Périmètre PPRT mouvement de terrain

Atlas des zones inondables

Zones d'aléa hors PPRN

Périmètre submersion marine

Topographie

Courbes de niveau (10 m)

Nuisances

Périmètre du Plan d'Exposition au Bruit (PEB)

Voie bruyante

1:2500