Département du
Tarn

Communauté de Communes SOR & AGOUT

COMMUNAUTE DE COMMUNES
SOR & AGOUT

Ind.	Date	Modifications	Etabli par	Vérifié par
0	14/11/2018	Création	REL	FBG

Zonage d'assainissement collectif sur le territoire de la Communauté de Communes du Sor et de l'Agout

Légende
- COMMUNES
- Parcelle
- Bati

Zones AC-ANC
- Assainissement Collectif
- Assainissement Non Collectif

Agence de Toulouse
26 Chemin de Fondeyre
31200 TOULOUSE
Tel : 05 61 73 70 50 - Fax : 05 61 73 70 59

Dessin : REL	PLAN N°
Format : A0	
Echelle : 1 / 32 000	0



Département du
Tarn

Communauté de Communes SOR & AGOUT

COMMUNAUTE DE COMMUNES
SOR & AGOUT

Ind.	Date	Modifications	Etabli par	Vérifié par
0	14/11/2018	Création	REL	FBG


Zonage d'assainissement collectif sur le territoire de la commune de Aguts

Légende
- COMMUNES
- Parcelle
- Bati

Zones AC-ANC
- Assainissement Collectif
- Assainissement Non Collectif

G2C Ingénierie
Agence de Toulouse
26 Chemin de Fondeyre
31200 TOULOUSE
Tel : 05 61 73 70 50 - Fax : 05 61 73 70 59

Dessin : REL	PLAN N°
Format : A0	
Echelle : 1 / 5 000	0

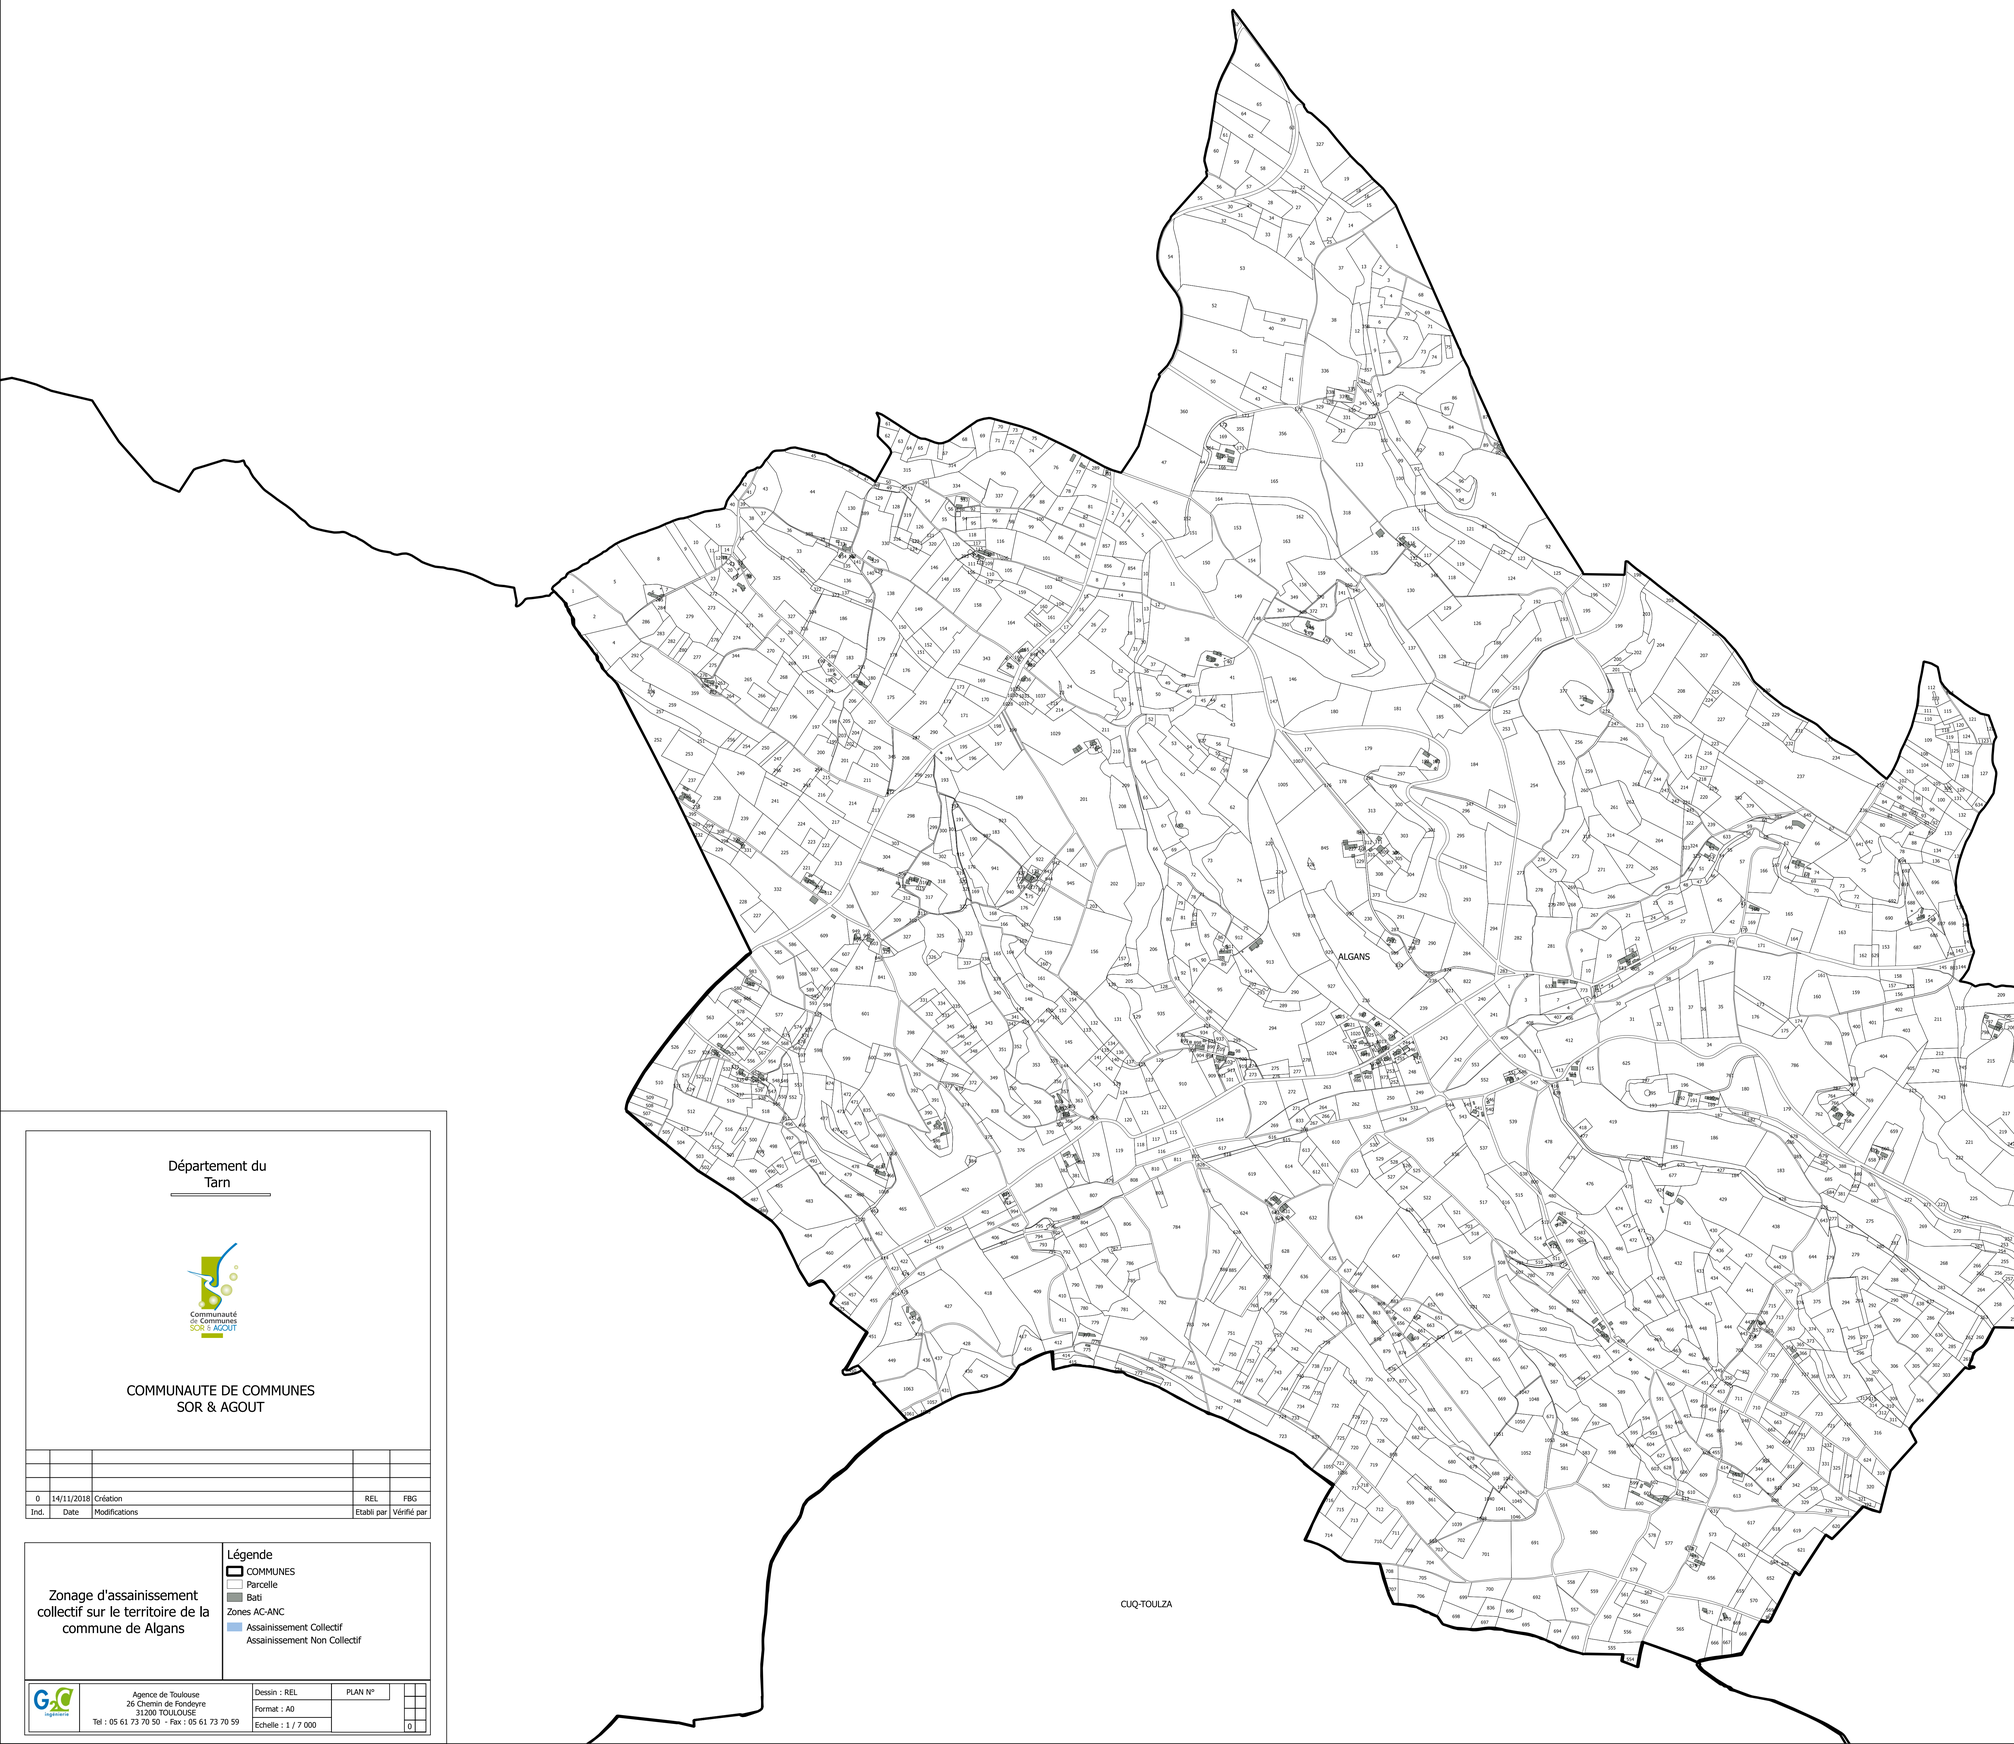

Département du
Tarn

Communauté de Communes SOR & AGOUT

COMMUNAUTE DE COMMUNES
SOR & AGOUT

0	14/11/2018	Création	REL	FBG
Ind.	Date	Modifications	Etabli par	Vérifié par


Zonage d'assainissement collectif sur le territoire de la commune de Algans

Légende
- COMMUNES
- Parcelle
- Bati

Zones AC-ANC
- Assainissement Collectif
- Assainissement Non Collectif

G2C Ingénierie
Agence de Toulouse
26 Chemin de Fondeyre
31200 TOULOUSE
Tel : 05 61 73 70 50 - Fax : 05 61 73 70 59

Dessin : REL	PLAN N°
Format : A0	
Echelle : 1 / 7 000	0

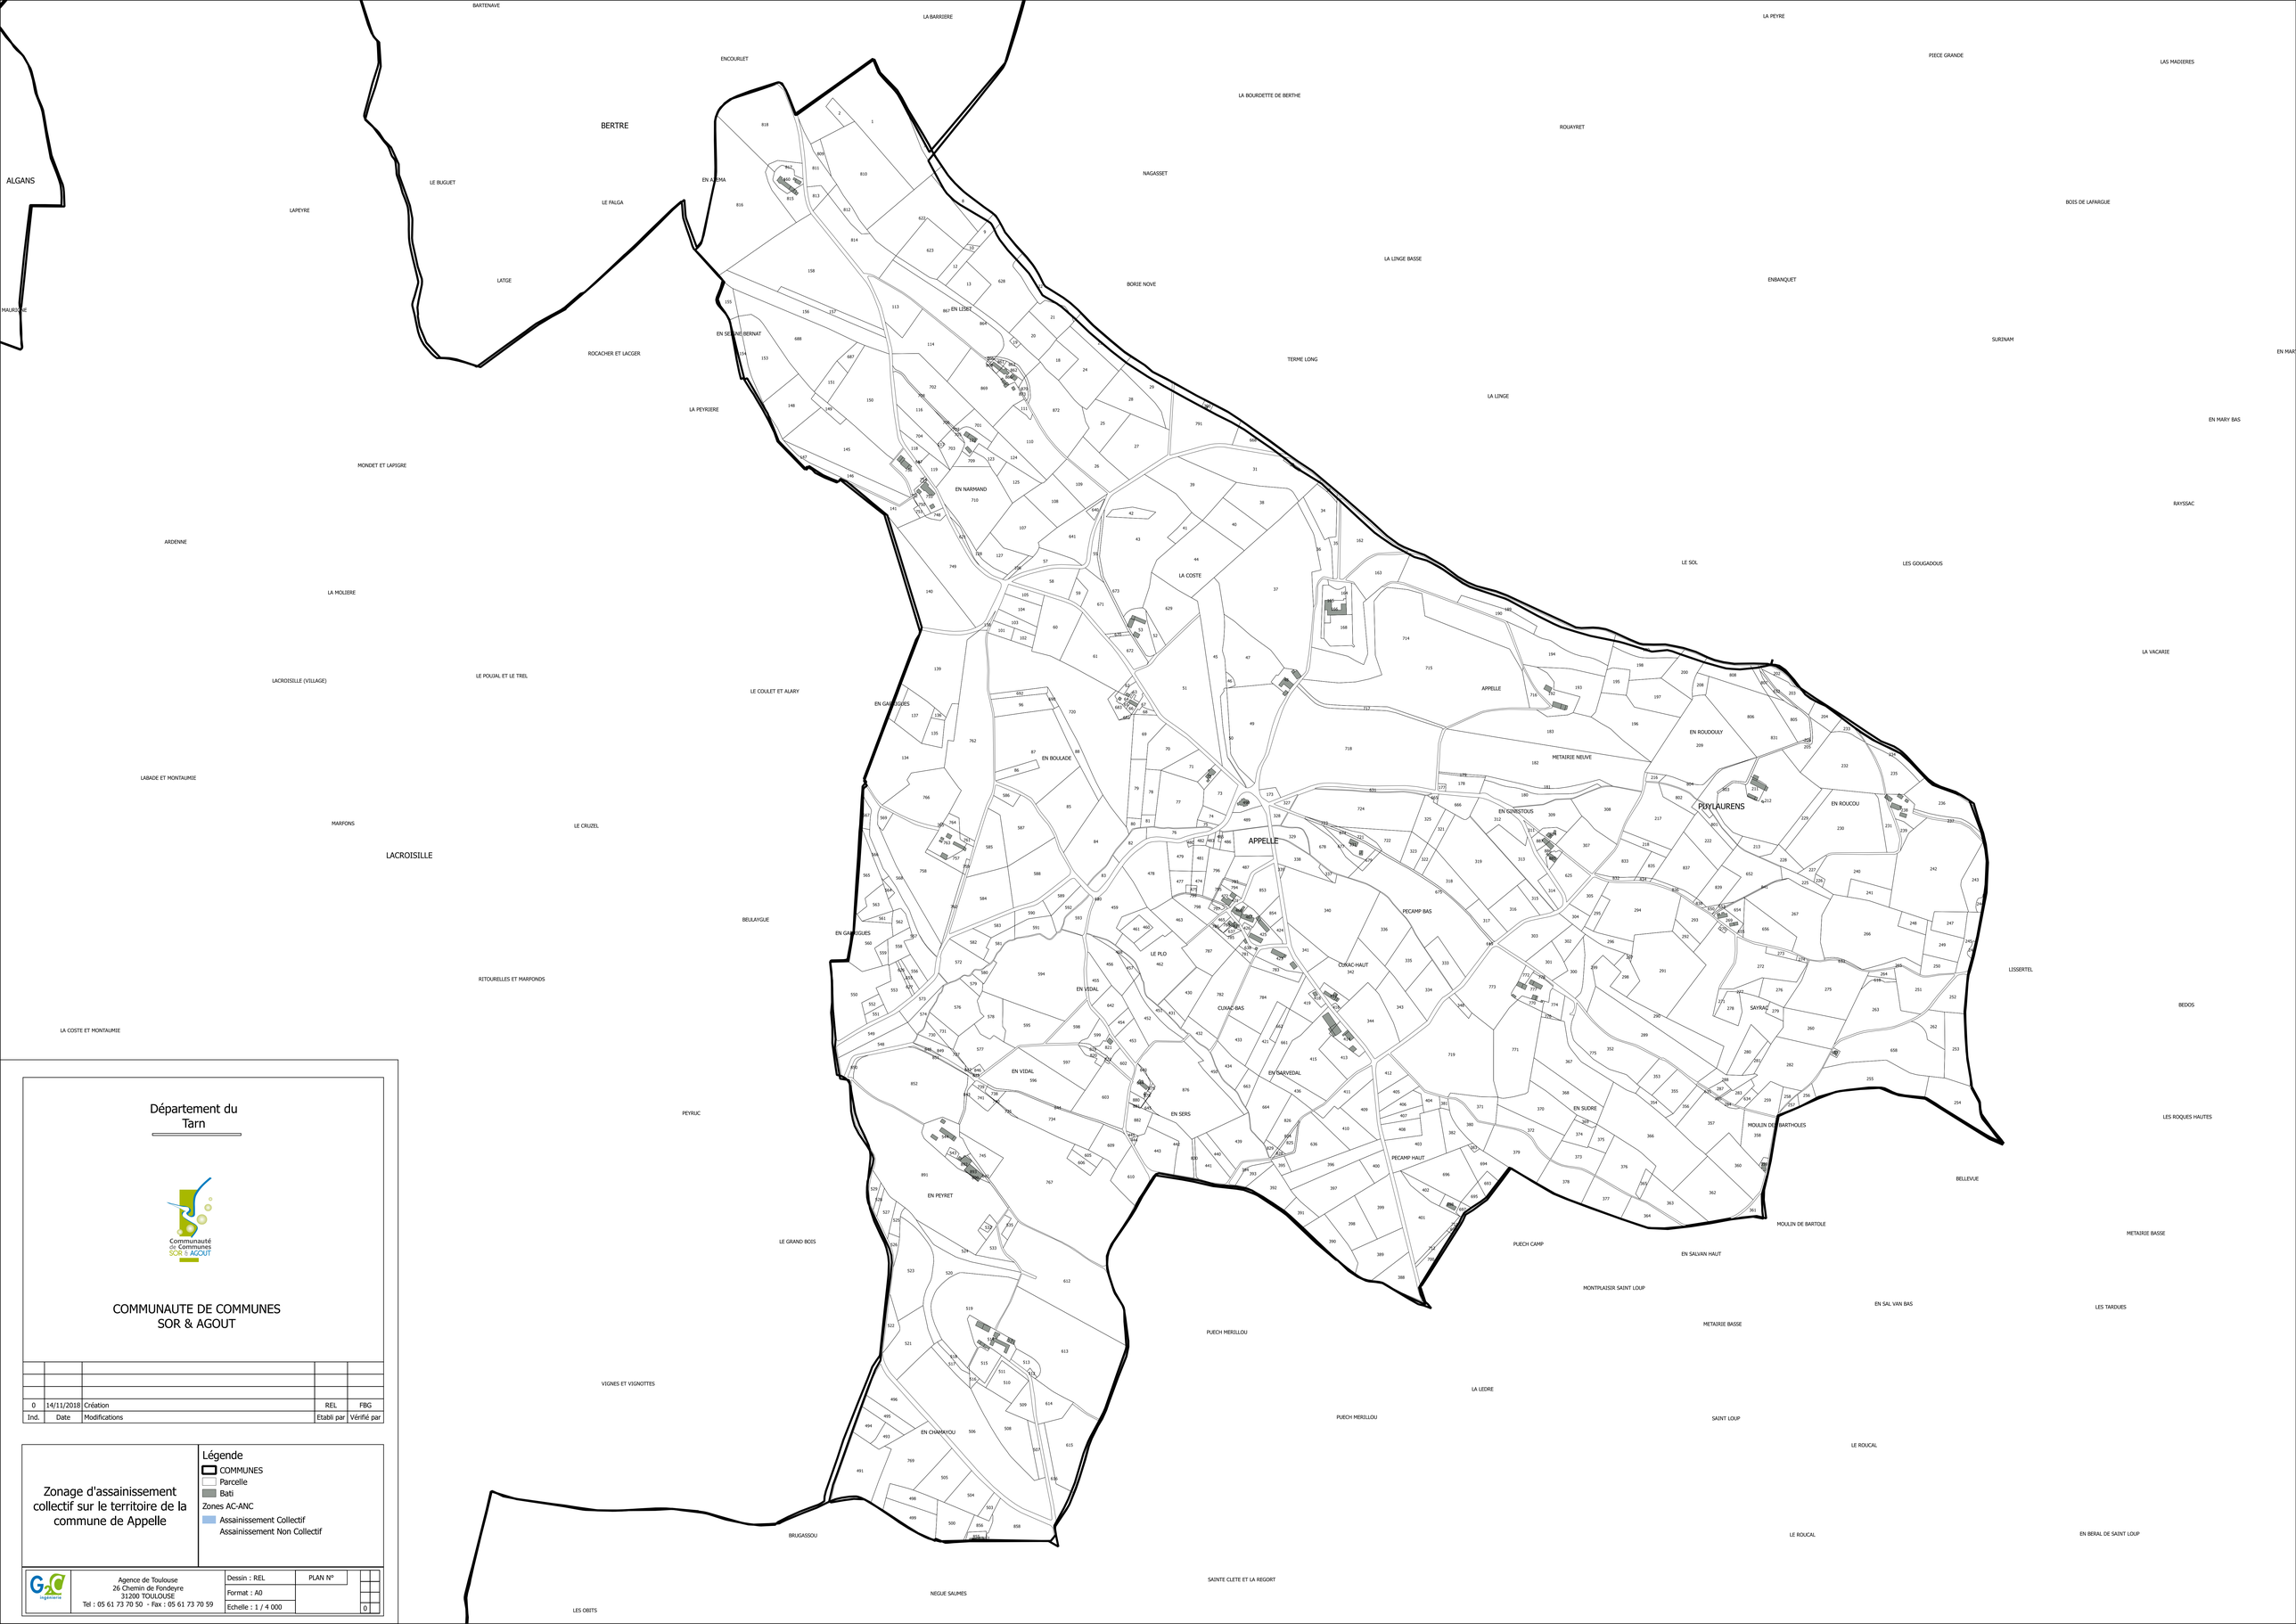

Département du Tarn

Communauté de Communes SOR & AGOUT

COMMUNAUTE DE COMMUNES
SOR & AGOUT

Ind.	Date	Modifications	Etabli par	Vérifié par
0	14/11/2018	Création	REL	FBG

Zonage d'assainissement collectif sur le territoire de la commune de Appelle

Légende

- COMMUNES
- Parcelle
- Bati

Zones AC-ANC

- Assainissement Collectif
- Assainissement Non Collectif

G2C ingénierie
Agence de Toulouse
26 Chemin de Fondeyre
31200 TOULOUSE
Tel : 05 61 73 70 50 - Fax : 05 61 73 70 59

Dessin : REL | PLAN N° | 0

Format : A0

Echelle : 1 / 4 000

Département du
Tarn

Communauté de Communes SOR & AGOUT

COMMUNAUTE DE COMMUNES
SOR & AGOUT

Ind.	Date	Modifications	Etabli par	Vérifié par
0	14/11/2018	Création	REL	FBG

Zonage d'assainissement collectif sur le territoire de la commune de Bertre

Légende
- COMMUNES
- Parcelle
- Bati

Zones AC-ANC
- Assainissement Collectif
- Assainissement Non Collectif

Agence de Toulouse
26 Chemin de Fondeyre
31200 TOULOUSE
Tel : 05 61 73 70 50 - Fax : 05 61 73 70 59

Dessin : REL
Format : A0
Echelle : 1 / 4 500
PLAN N° 0

LES ESTAPIOS
JALABERT
LABEXENQ
ENGUILET
ROUSSILLOU
LA GARRIGUE
LA MANDRINIERE
ENJANOU
LE POUJAL
LA MANDRIE
EN BALENSO
GARRAUT
AS CAPELANS
LA BOISE
LE THERON
RAVIN D'ENNAUDY
ENMAXAL
PENAVAYRE
LA CALVELLE
LATOUR
BERTRE
LE CHATEAU
LA FARGUE
L'ECHAUDE
RAMIERE BAS
LE PONT
MAGNE
GABANIEL
FONTPEYROUX
LE BOURIOU
L'EGLISE
GENIBRES
BARTENAVE
LA BARRIERE
ENCOURLET
EN AZEMA
LE PALGA
LATGE
LE BUGUET
LACROISILLE
LAPEYRE
BARTANAVE
VERDIE BAS
VERDIE HAUT
ENPERIE
AT ALENS
EN CAUSSE
TRAVERS DE GAMANEL
GAMANEL
AL RIVAL
LA BOUDUGARIE
ENGAYRAUT
EMBARTHE
PUYLAURENS
LA PEYRE
PISCE GRANDE
LA BOURDETTE DE BERTHE
ROUAYRET
NAGASSET
BOIS DE LAFARGUE
LA LINGE BASSE
ENBANQUET
BORIE NOVE
EN LISET
APPELLE
EN SEIGNE BERNAT
ROCACHER ET LACGER
TERME LONG
SURINAM
LA LINGE
LA PEYRIERE
OURCADE ET LE MAURIGNE



Département du
Tarn

Communauté de Communes SOR & AGOUT

COMMUNAUTE DE COMMUNES
SOR & AGOUT

Ind.	Date	Modifications	Etabli par	Vérifié par
0	14/11/2018	Création	REL	FBG

Zonage d'assainissement collectif sur le territoire de la commune de Cambon-lès-Lavaurs

Légende
- COMMUNES
- Parcelle
- Bati

Zones AC-ANC
- Assainissement Collectif
- Assainissement Non Collectif

Agence de Toulouse
26 Chemin de Fondeyre
31200 TOULOUSE
Tel : 05 61 73 70 50 - Fax : 05 61 73 70 59

Dessin : REL	PLAN N°
Format : A0	
Echelle : 1 / 7 000	0

PUYLAURENS

SEMALENS

SAIX

GERMAIN-DES-PRES

SOUAL

VIVIERS-LES-MONTAGNES

Département du
Tarn

Communauté de Communes SOR & AGOUT

COMMUNAUTE DE COMMUNES
SOR & AGOUT

Ind.	Date	Modifications	Etabli par	Vérifié par
0	14/11/2018	Création	REL	FBG

Zonage d'assainissement collectif sur le territoire de la commune de Cambounet-sur-le-Sor

Légende

- COMMUNES
- Parcelle
- Bati


Zones AC-ANC

- Assainissement Collectif
- Assainissement Non Collectif

G2C Ingénierie
Agence de Toulouse
26 Chemin de Fondeyre
31200 TOULOUSE
Tel : 05 61 73 70 50 - Fax : 05 61 73 70 59

Dessin : REL
Format : A0
Echelle : 1 / 5 000
PLAN N°

0

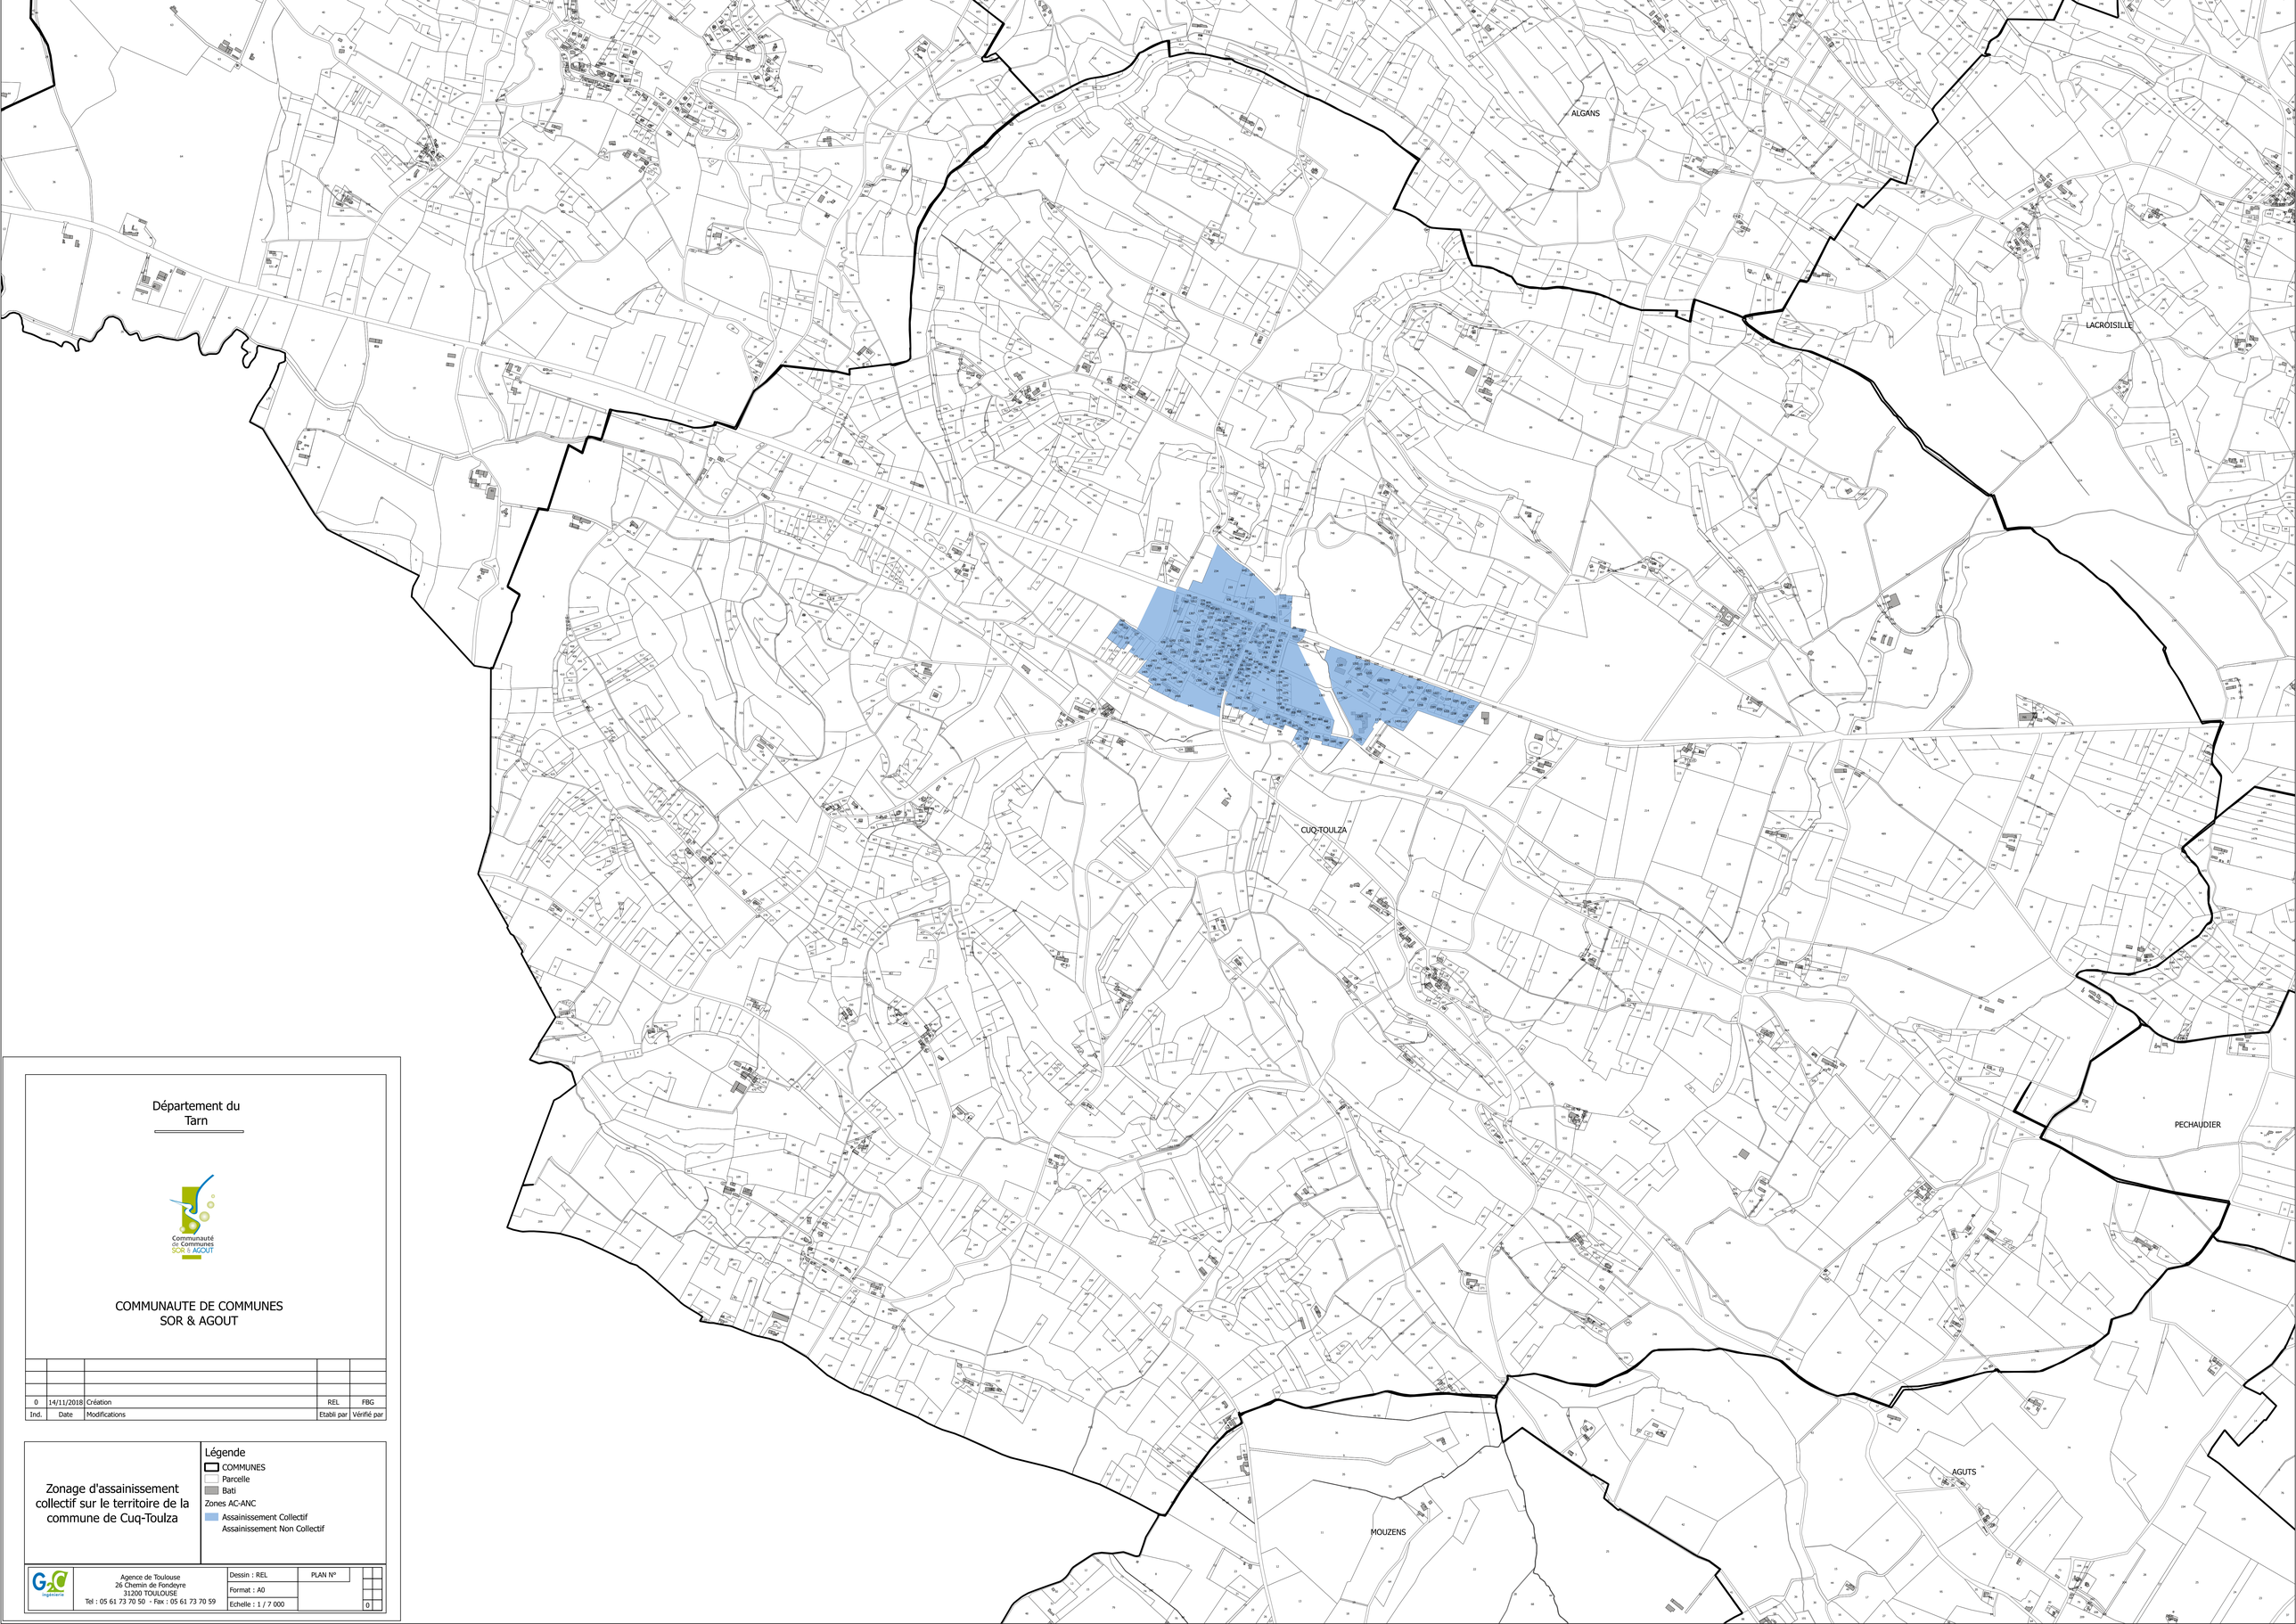

Département du
Tarn

Communauté de Communes SOR & AGOUT

COMMUNAUTE DE COMMUNES
SOR & AGOUT

Ind.	Date	Modifications	Etabli par	Vérifié par
0	14/11/2018	Création	REL	FBG

Zonage d'assainissement collectif sur le territoire de la commune de Cuq-Toulza

Légende
- COMMUNES
- Parcelle
- Bati

Zones AC-ANC
- Assainissement Collectif
- Assainissement Non Collectif

G2C Ingénierie
Agence de Toulouse
26 Chemin de Fondeyre
31200 TOULOUSE
Tel : 05 61 73 70 50 - Fax : 05 61 73 70 59

Dessin : REL | PLAN N°
Format : A0
Echelle : 1 / 7 000
0

Département du
Tarn

Communauté de Communes SOR & AGOUT

COMMUNAUTE DE COMMUNES
SOR & AGOUT

Ind.	Date	Modifications	Etabli par	Vérifié par
0	14/11/2018	Création	REL	FBG

Zonage d'assainissement collectif sur le territoire de la commune de Dourgne

Légende
- COMMUNES
- Parcelle
- Bati

Zones AC-ANC
- Assainissement Collectif
- Assainissement Non Collectif

G2C ingénierie
Agence de Toulouse
26 Chemin de Fondeyre
31200 TOULOUSE
Tel : 05 61 73 70 50 - Fax : 05 61 73 70 59

Dessin : REL | PLAN N°
Format : A0
Echelle : 1 / 8 000
0

LESCOUT
VIVIERS-LES-MON
ST-AFFRIQUE
AINT-AVIT
VERDALLE
LAGARDIOLLE
MASSAGUEL
DOURGNE

VIVIERS-LES-MONTAGNES

ST-AFFRIQUE-LES-MONTAGNES

ESCOUSSENS

VERDALLE

MASSAGUEL

Département du
Tarn

Communauté de Communes SOR & AGOUT

COMMUNAUTE DE COMMUNES
SOR & AGOUT

Ind.	Date	Modifications	Etabli par	Vérifié par
0	14/11/2018	Création	REL	FBG

Zonage d'assainissement collectif sur le territoire de la commune de Escoussens

Légende

- COMMUNES
- Parcelle
- Bati

Zones AC-ANC

- Assainissement Collectif
- Assainissement Non Collectif

G2C ingénierie
Agence de Toulouse
26 Chemin de Fondeyre
31200 TOULOUSE
Tel : 05 61 73 70 50 - Fax : 05 61 73 70 59

Dessin : REL	PLAN N°
Format : A0	
Echelle : 1 / 8 000	0



Département du
Tarn

Communauté de Communes SOR ET AGOUT

COMMUNAUTE DE COMMUNES
SOR & AGOUT

Ind.	Date	Modifications	Etabli par	Vérifié par
0	14/11/2018	Création	REL	FBG

Zonage d'assainissement collectif sur le territoire de la commune de Lacroisille

Légende
- COMMUNES
- Parcelle
- Bati

Zones AC-ANC
- Assainissement Collectif
- Assainissement Non Collectif

G2C ingénierie
Agence de Toulouse
26 Chemin de Fondeyre
31200 TOULOUSE
Tel : 05 61 73 70 50 - Fax : 05 61 73 70 59

Dessin : REL
Format : A0
Echelle : 1 / 5 000
PLAN N°
0

Département du
Tarn

COMMUNAUTE DE COMMUNES
SOR & AGOUT

Ind.	Date	Modifications	Etabli par	Vérifié par
0	14/11/2018	Création	REL	FBG

Zonage d'assainissement collectif sur le territoire de la commune de Lagardiolle

Légende
- COMMUNES
- Parcelle
- Bati

Zones AC-ANC
- Assainissement Collectif
- Assainissement Non Collectif

Agence de Toulouse
26 Chemin de Fondeyre
31200 TOULOUSE
Tel : 05 61 73 70 50 - Fax : 05 61 73 70 59

Dessin : REL
Format : A0
Echelle : 1 / 5 000
PLAN N°
0

LESCOUT
SAINT-AVIT
LAGARDIOLLE
DOURGNE

Département du
Tarn

Communauté de Communes SOR & AGOUT

COMMUNAUTE DE COMMUNES
SOR & AGOUT

Ind.	Date	Modifications	Etabli par	Vérifié par
0	14/11/2018	Création	REL	FBG

Zonage d'assainissement collectif sur le territoire de la commune de Lescout

Légende
- COMMUNES
- Parcelle
- Bati

Zones AC-ANC
- Assainissement Collectif
- Assainissement Non Collectif

GC Ingénierie
Agence de Toulouse
26 Chemin de Fondeyre
31200 TOULOUSE
Tel : 05 61 73 70 50 - Fax : 05 61 73 70 59

Dessin : REL
Format : A0
Echelle : 1 / 4 000
PLAN N°
0

Département du
Tarn

Communauté de Communes SOR & AGOUT

COMMUNAUTE DE COMMUNES
SOR & AGOUT

Ind.	Date	Modifications	Etabli par	Vérifié par
0	14/11/2018	Création	REL	FBG

Zonage d'assainissement collectif sur le territoire de la commune de Massaguel

Légende

- COMMUNES
- Parcelle
- Bati


Zones AC-ANC

- Assainissement Collectif
- Assainissement Non Collectif

G2C ingénierie
Agence de Toulouse
26 Chemin de Fondeyre
31200 TOULOUSE
Tel : 05 61 73 70 50 - Fax : 05 61 73 70 59

Dessin : REL | PLAN N°
Format : A0
Echelle : 1 / 6 500
0

ST-AFFRIQUE-LES-MONTAGNES
ESCOUSSENS
VERDALLE
MASSAGUEL
DOURGNE

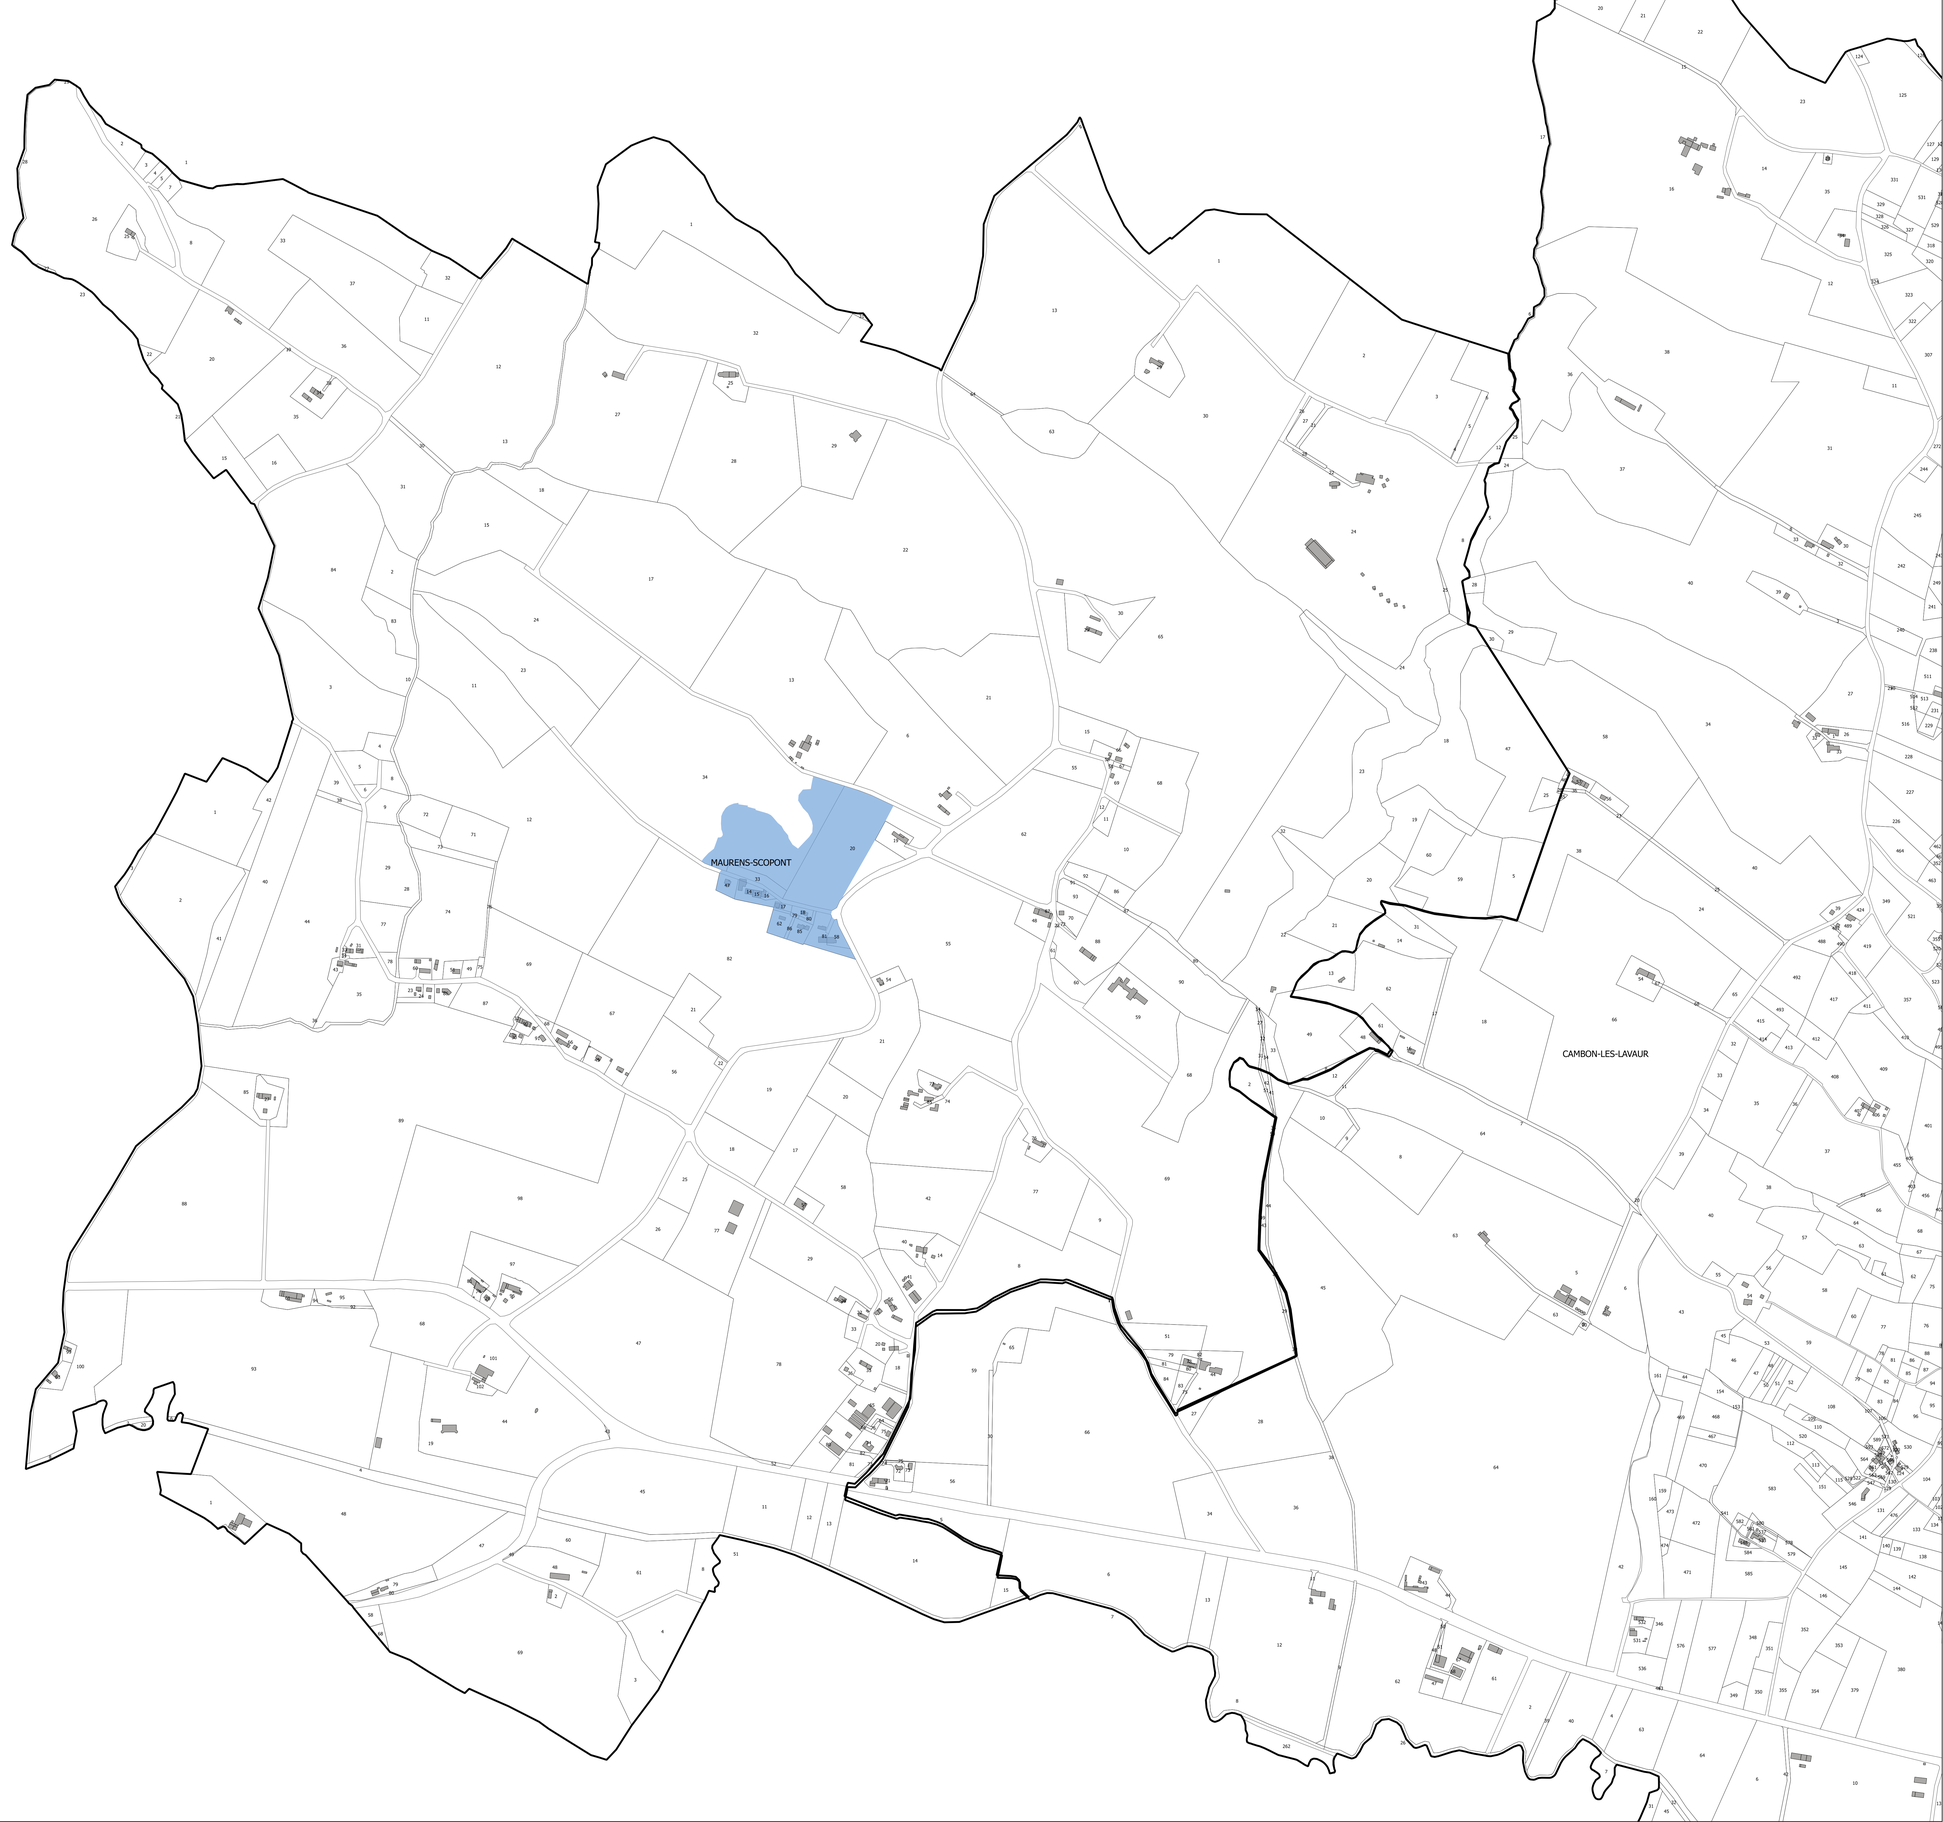

Département du
Tarn

Communauté de Communes SOR & AGOUT

COMMUNAUTE DE COMMUNES
SOR & AGOUT

Ind.	Date	Modifications	Etabli par	Vérifié par
0	14/11/2018	Création	REL	FBG

Zonage d'assainissement collectif sur le territoire de la commune de Maurens-Scopont

Légende
- COMMUNES
- Parcelle
- Bati

Zones AC-ANC
- Assainissement Collectif
- Assainissement Non Collectif

Agence de Toulouse
26 Chemin de Fondeyre
31200 TOULOUSE
Tel : 05 61 73 70 50 - Fax : 05 61 73 70 59

Dessin : REL
Format : A0
Echelle : 1 / 5 000
PLAN N°
0



Département du
Tarn

Communauté de Communes SOR & AGOUT

COMMUNAUTE DE COMMUNES
SOR & AGOUT

Ind.	Date	Modifications	Etabli par	Vérifié par
0	14/11/2018	Création	REL	FBG

Zonage d'assainissement collectif sur le territoire de la commune de Mouzens

Légende
- COMMUNES
- Parcelle
- Bati

Zones AC-ANC
- Assainissement Collectif
- Assainissement Non Collectif

Agence de Toulouse
26 Chemin de Fondeyre
31200 TOULOUSE
Tel : 05 61 73 70 50 - Fax : 05 61 73 70 59

Dessin : REL
Format : A0
Echelle : 1 / 4 000
PLAN N°
0



Département du
Tarn

Communauté de Communes SOR & AGOUT

COMMUNAUTE DE COMMUNES
SOR & AGOUT

Ind.	Date	Modifications	Etabli par	Vérifié par
0	14/11/2018	Création	REL	FBG

Zonage d'assainissement collectif sur le territoire de la commune de Péchaudier

Légende
- COMMUNES
- Parcelle
- Bati

Zones AC-ANC
- Assainissement Collectif
- Assainissement Non Collectif

Agence de Toulouse
26 Chemin de Fondeyre
31200 TOULOUSE
Tel : 05 61 73 70 50 - Fax : 05 61 73 70 59

Dessin : REL
Format : A0
Echelle : 1 / 5 000
PLAN N°
0

Département du
Tarn

Communauté de Communes SOR & AGOUT

COMMUNAUTE DE COMMUNES
SOR & AGOUT

Ind.	Date	Modifications	Etabli par	Vérifié par
0	14/11/2018	Création	REL	FBG

Zonage d'assainissement collectif sur le territoire de la commune de Puylaurens

Légende

- COMMUNES
- Parcelle
- Bati

Zones AC-ANC

- Assainissement Collectif
- Assainissement Non Collectif

G2C ingénierie
Agence de Toulouse
26 Chemin de Fondeyre
31200 TOULOUSE
Tel : 05 61 73 70 50 - Fax : 05 61 73 70 59

Dessin : REL
Format : A0
Echelle : 1 / 14 000

PLAN N°

0

Département du
Tarn

Communauté de Communes SOR & AGOUT

COMMUNAUTE DE COMMUNES
SOR & AGOUT

Ind.	Date	Modifications	Etabli par	Vérifié par
0	14/11/2018	Création	REL	FBG


Zonage d'assainissement collectif sur le territoire de la commune de Saint-Avit

Légende
- COMMUNES
- Parcelle
- Bati

Zones AC-ANC
- Assainissement Collectif
- Assainissement Non Collectif

GAC ingénierie
Agence de Toulouse
26 Chemin de Fondeyre
31200 TOULOUSE
Tel : 05 61 73 70 50 - Fax : 05 61 73 70 59

Dessin : REL | PLAN N°
Format : A0
Echelle : 1 / 4 000
0

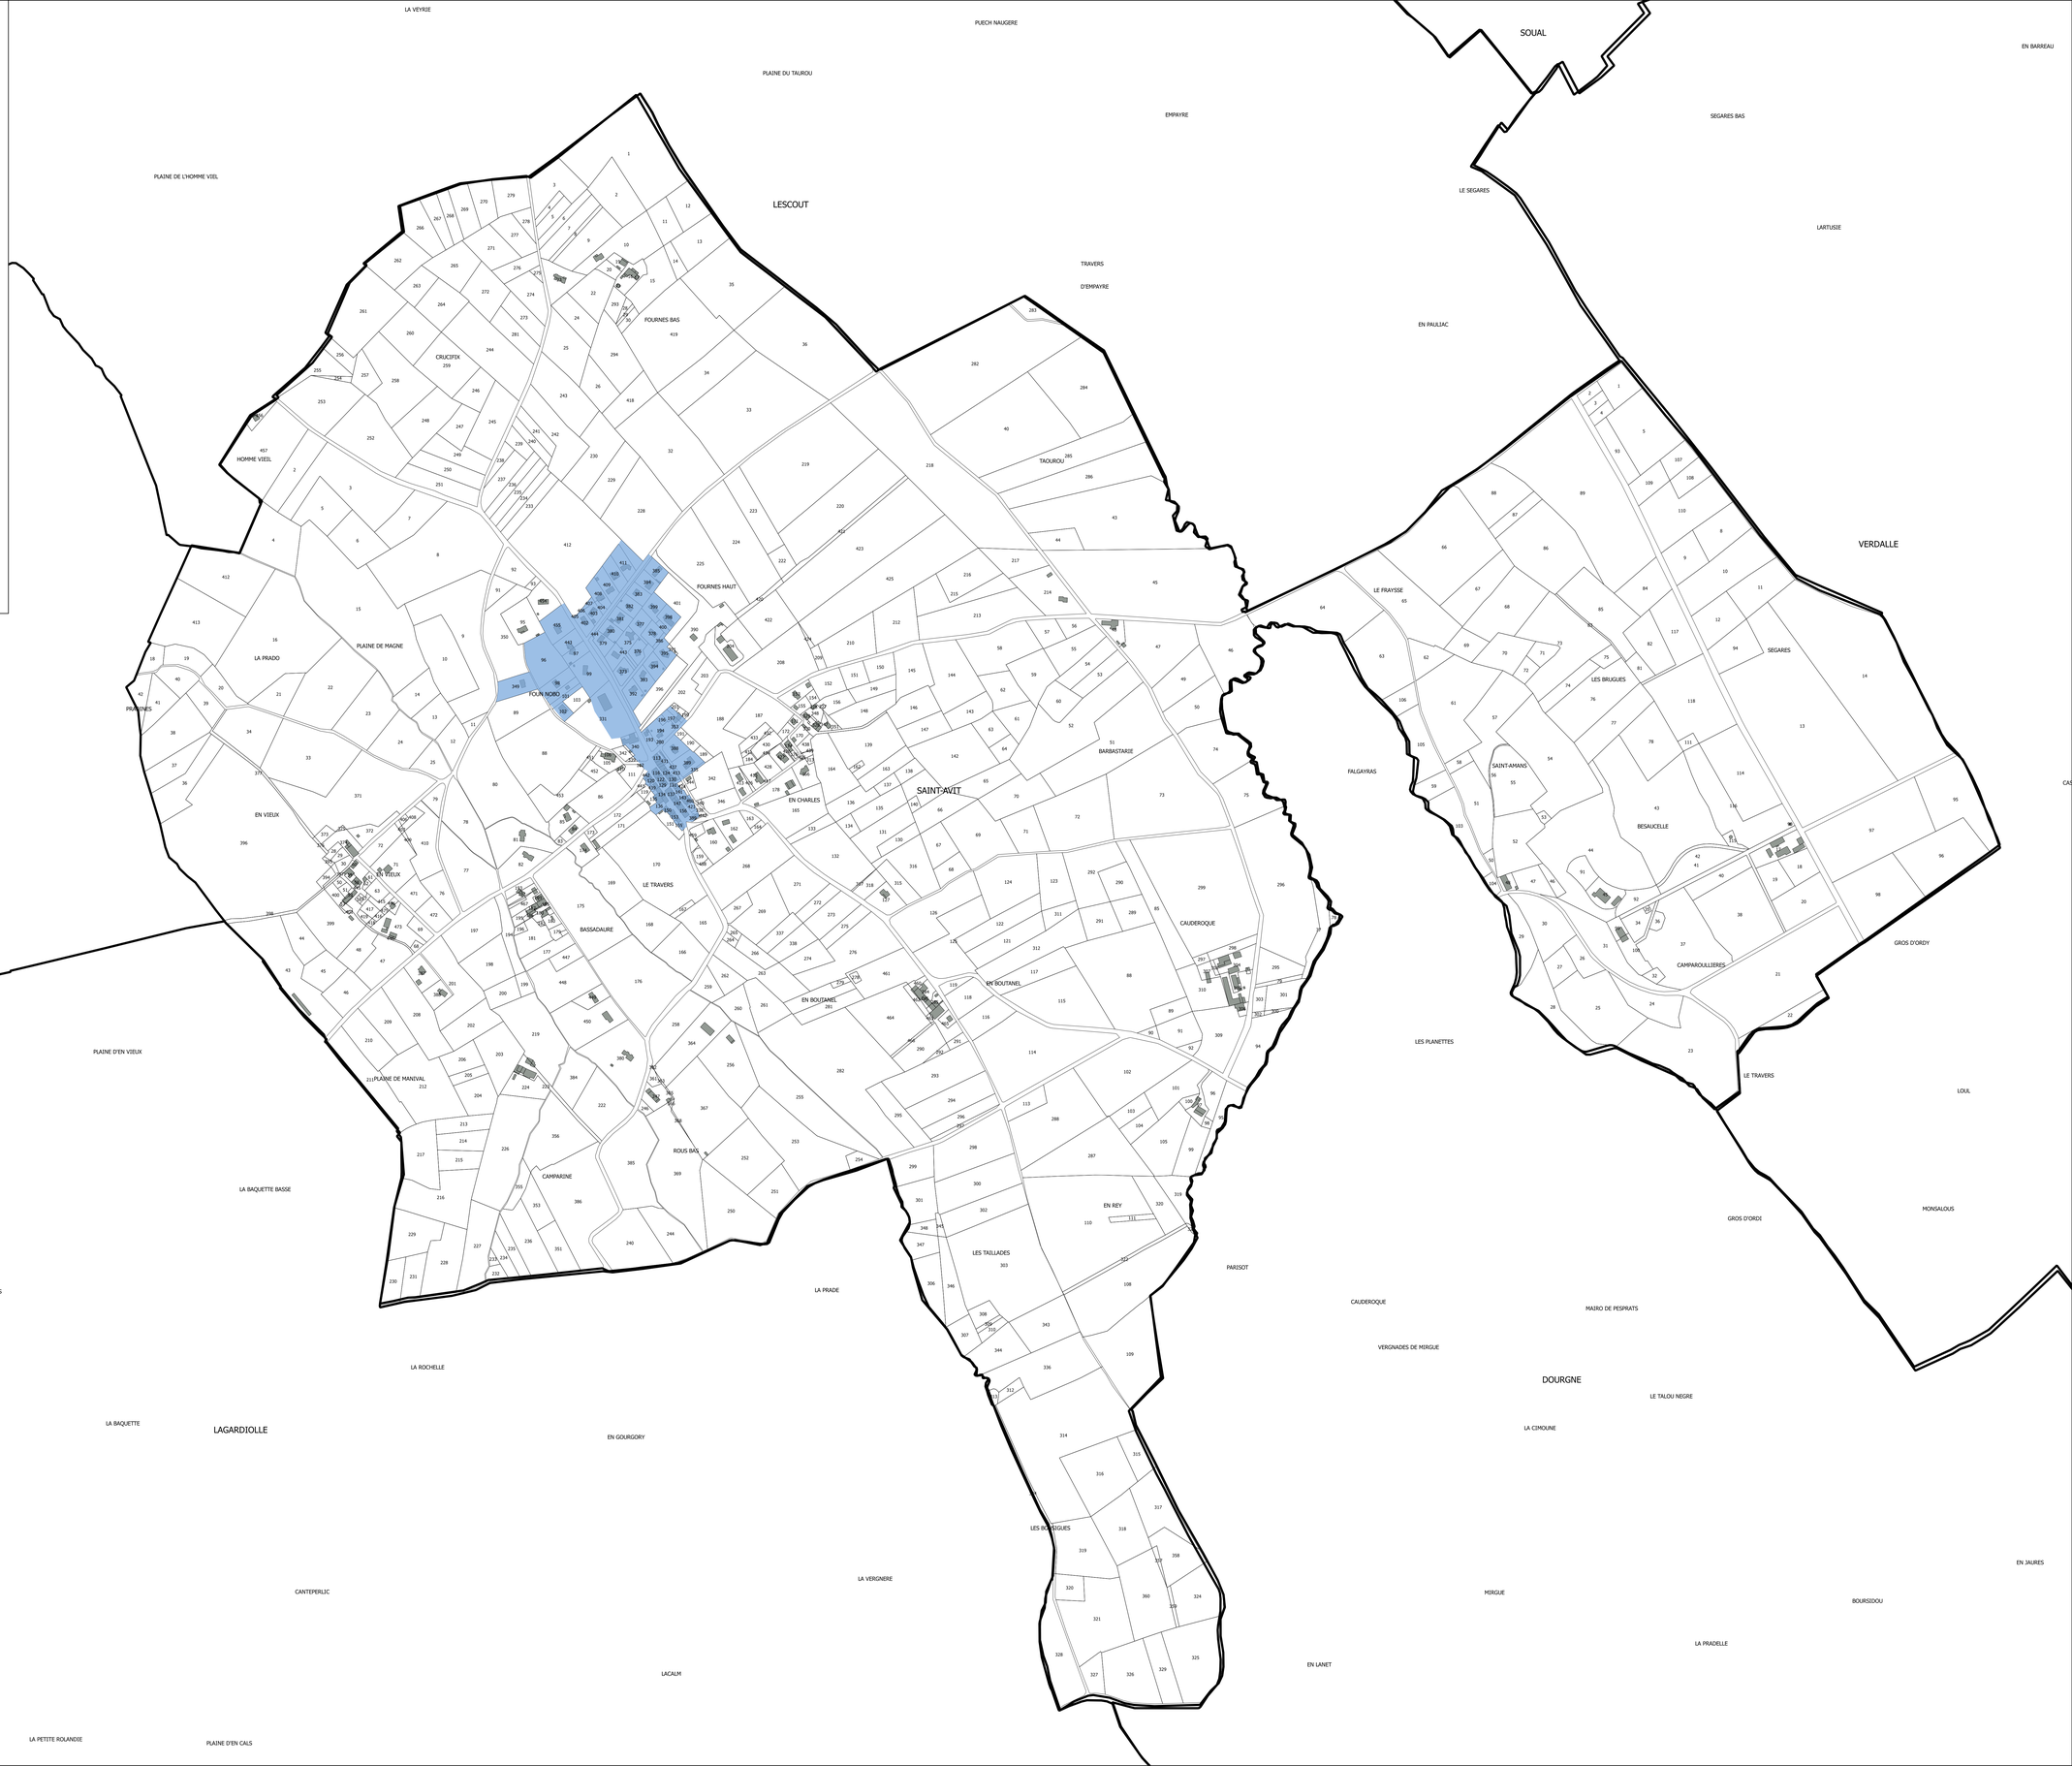

Département du
Tarn

Communauté de Communes SOR & AGOUT

COMMUNAUTE DE COMMUNES
SOR & AGOUT

Ind.	Date	Modifications	Etabli par	Vérifié par
0	14/11/2018	Création	REL	FBG

Zonage d'assainissement collectif sur le territoire de la commune de Saint Germain des Prés

Légende
- COMMUNES
- Parcelle
- Bati

Zones AC-ANC
- Assainissement Collectif
- Assainissement Non Collectif


Agence de Toulouse
26 Chemin de Fondeyre
31200 TOULOUSE
Tel : 05 61 73 70 50 - Fax : 05 61 73 70 59

Dessin : REL | PLAN N°

Format : A0

Echelle : 1 / 7 000

0

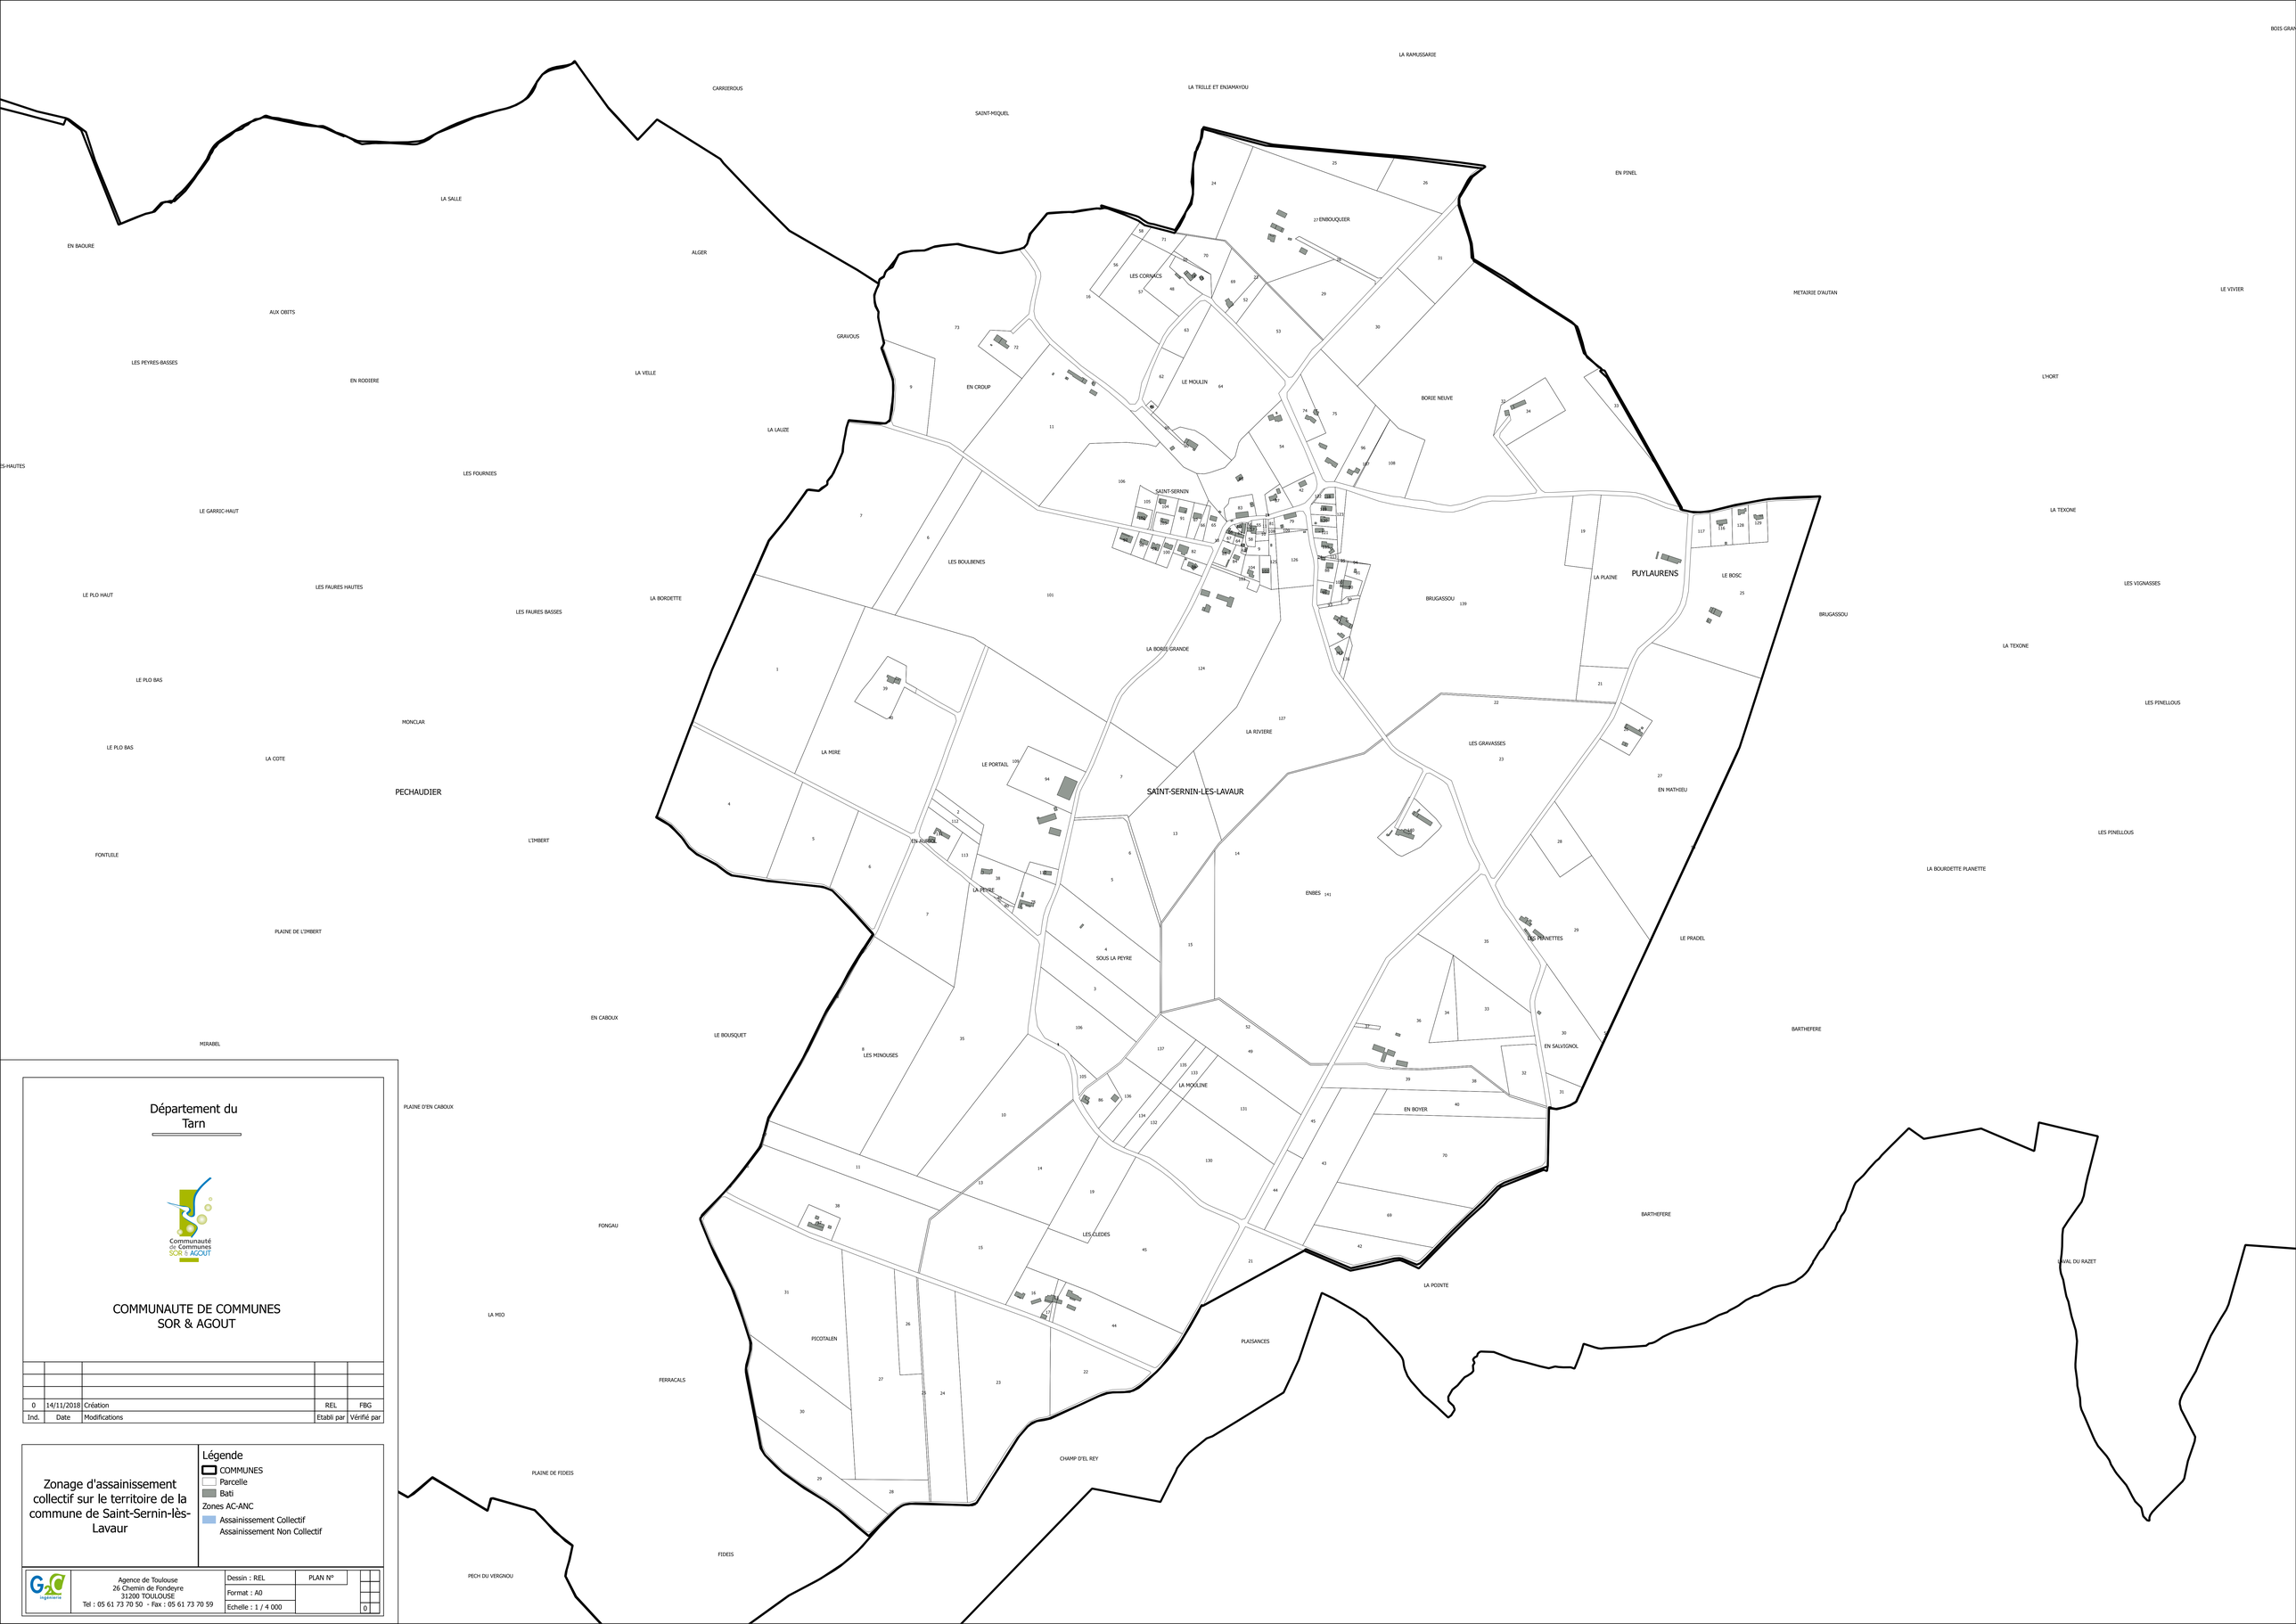

Département du Tarn

Communauté de Communes SOR & AGOUT

COMMUNAUTE DE COMMUNES
SOR & AGOUT

Ind.	Date	Modifications	Etabli par	Vérifié par
0	14/11/2018	Création	REL	FBG

Zonage d'assainissement collectif sur le territoire de la commune de Saint-Sernin-lès-Lavaur

Légende
- COMMUNES
- Parcelle
- Bati

Zones AC-ANC
- Assainissement Collectif
- Assainissement Non Collectif

G2C ingénierie
Agence de Toulouse
26 Chemin de Fondeyre
31200 TOULOUSE
Tel : 05 61 73 70 50 - Fax : 05 61 73 70 59

Dessin : REL | PLAN N° | 0
Format : A0
Echelle : 1 / 4 000

Département du
Tarn

Communauté de Communes SOR & AGOUT

COMMUNAUTE DE COMMUNES
SOR & AGOUT

Ind.	Date	Modifications	Etabli par	Vérifié par
0	14/11/2018	Création	REL	FBG

Zonage d'assainissement collectif sur le territoire de la commune de Saïx

Légende
- COMMUNES
- Parcelle
- Bati

Zones AC-ANC
- Assainissement Collectif
- Assainissement Non Collectif

Agence de Toulouse
26 Chemin de Fondeyre
31200 TOULOUSE
Tel : 05 61 73 70 50 - Fax : 05 61 73 70 59

Dessin : REL
Format : A0
Echelle : 1 / 6 000
PLAN N°
0

Département du
Tarn

Communauté de Communes SOR & AGOUT

COMMUNAUTE DE COMMUNES
SOR & AGOUT

Ind.	Date	Modifications	Etabli par	Vérifié par
0	14/11/2018	Création	REL	FBG

Zonage d'assainissement collectif sur le territoire de la commune de Semalens

Légende
- COMMUNES
- Parcelle
- Bati

Zones AC-ANC
- Assainissement Collectif
- Assainissement Non Collectif

GAC ingénierie
Agence de Toulouse
26 Chemin de Fondeyre
31200 TOULOUSE
Tel : 05 61 73 70 50 - Fax : 05 61 73 70 59

Dessin : REL
Format : A0
Echelle : 1 / 5 000
PLAN N°
0

Département du
Tarn

Communauté de Communes SOR & AGOUT

COMMUNAUTE DE COMMUNES
SOR & AGOUT

Ind.	Date	Modifications	Etabli par	Vérifié par
0	14/11/2018	Création	REL	FBG

Zonage d'assainissement collectif sur le territoire de la commune de Soual

Légende
- COMMUNES
- Parcelle
- Bati

Zones AC-ANC
- Assainissement Collectif
- Assainissement Non Collectif

GAC ingénierie
Agence de Toulouse
26 Chemin de Fondeyre
31200 TOULOUSE
Tel : 05 61 73 70 50 - Fax : 05 61 73 70 59

Dessin : REL
Format : A0
Echelle : 1 / 6 000
PLAN N°
0

Département du
Tarn

Communauté de Communes SOR & AGOUT

COMMUNAUTE DE COMMUNES
SOR & AGOUT

Ind.	Date	Modifications	Etabli par	Vérifié par
0	14/11/2018	Création	REL	FBG

Zonage d'assainissement collectif sur le territoire de la commune de Verdalle

Légende
- COMMUNES
- Parcelle
- Bati

Zones AC-ANC
- Assainissement Collectif
- Assainissement Non Collectif

G2C ingénierie
Agence de Toulouse
26 Chemin de Fondeyre
31200 TOULOUSE
Tel : 05 61 73 70 50 - Fax : 05 61 73 70 59

Dessin : REL | PLAN N°
Format : A0
Echelle : 1 / 11 000
0

VIVIERS-LES-MONTAGNES
LESCOUT
ST-AFFRIQUE-LES-MONTAGNES
SAINT-AVIT
LAGARDIOLLE
VERDALLE
ESCOUSSENS
DOURGNE

Département du
Tarn

Communauté de Communes SOR & AGOUT

COMMUNAUTE DE COMMUNES
SOR & AGOUT

Ind.	Date	Modifications	Etabli par	Vérifié par
0	14/11/2018	Création	REL	FBG

Zonage d'assainissement collectif sur le territoire de la commune de Viviers-lès-Montagnes

Légende

- COMMUNES
- Parcelle
- Bati

Zones AC-ANC

- Assainissement Collectif
- Assainissement Non Collectif

G2C ingénierie
Agence de Toulouse
26 Chemin de Fondeyre
31200 TOULOUSE
Tel : 05 61 73 70 50 - Fax : 05 61 73 70 59

Dessin : REL
Format : A0
Echelle : 1 / 7 200
PLAN N°
0

Département du
Tarn

Communauté de Communes SOR & AGOUT

COMMUNAUTE DE COMMUNES SOR & AGOUT

Ind.	Date	Modifications	Etabli par	Vérifié par
0	14/11/2018	Création	REL	FBG

Zonage d'assainissement collectif sur le territoire de la commune de Saint-Affrique-lès-Montagnes

Légende

- COMMUNES
- Parcelle
- Bati

Zones AC-ANC

- Assainissement Collectif
- Assainissement Non Collectif

G2C ingénierie

Agence de Toulouse
26 Chemin de Fondeyre
31200 TOULOUSE
Tel : 05 61 73 70 50 - Fax : 05 61 73 70 59

Dessin : REL | PLAN N° | 0

Format : A0

Echelle : 1 / 4 v000

LE BRIOL
LE BESSOU DEL PRAT
VIVIERS-LES-MONTAGNES
ROUMIGUIERES
GATGE HAUT
ROUMIGUIERES
LA SABARTARIE
TRAVERS DE L'EST
TRAVERS DE LA SABARTHARIE
LA SABARTHARIE
METAIRIE NEUVE
FONTORBE
RASIGOUS
TRAVERS DE RASIGOUS
VERDALLE
MONT-LOUIS
VIEUX
PISSEVAQUE
LA SAUZE
LA RICARDARIE
ESCOUSSENS
FOURMENTAL
LA PEYRIERE
LA FOURNEZIE
PEYRE ROUSSE
BEL-AIR
REC D'EN BEL
LA NAUZE
PONTAUMIES
LABRESPY
LA PRADE
LA PRADE SUD
EN GUINARD
MARMUZEL
METAIRIE GRANDE
PRES DE LA FOUN
JAMBEL
LES PLANES
LESQUIROL BAS
METAIRIE PETITE
VIGNE DES BOIS
LA BOURIETTE
BOISSIE
FENIALETTE
LA PEYRUGUE
En Rascy
SAINT-AFFRIQUE
L'ENCLOS
LES SIEGES
L'AUBERGE NEUVE
LE MANIER
TRAVERS DE SAINT ROGUE
LE SEGALA
EN PENARIES
EN HALARY
LES ESCUDIES
LES RIVES
LA COLOMBARIE
LE TRAVERS
NOTRE DAME
LES MONTAGNOLS
LES SAGNES
LA BOURDASSE
LES MANDRES
CASTEL MILLAS
PECH GAYRAUD
TRAVERS D'EN VISTOU
EN VISTOU
LES BRUGUES
LA ROQUE
LA FOURNESIE
LA VERGNIERE