




annexe 1	
LIMITE	
Année de zone Orientations d'aménagement et de Programmation (OAP) sectorielle Planche de détail Placement constructible POLYGENES ERVES Zone Commerce Zone Industrie Emplacement réservé pour voirie Autre emplacement réservé Santé/risque pré-localisation pour équipement	PRESCRIPTIONS DE HAUTEUR Sur les deux côtés d'un axe en nez de chaussée Sur un côté d'un axe en nez de chaussée Sur un secteur Prescription de vue PRESCRIPTIONS D'IMPLANTATION Implantation imposée Marge de recul Marge réglementaire "entrée de ville" Polygone d'implantation
	MIXITES SOCIALES ET FONCTIONNELLES Secteur de mixité sociale Activités commerciales et de services Linéaire de protection Linéaire de protection strict Linéaire d'interdiction Pointe commerciale Pôle de vie Pointe tertiaire DIVERS Pratiquant l'Atterrissement de Projet d'Aménagement Global (PAPAG) Bâtiment pouvant changer de destination Secteur de restriction du sol ou sous-sol
RIMOINE	
RIMOINE URBAIN	
ARCHITECTURAL	
Element remarquable Element remarquable faisant l'objet d'une Espace d'accompagnement remarquable Axe urbain remarquable Forme d'habitat spécifique Quartier en balcon remarquable Canal de Marseille et dérivations	PATRIMOINE NATUREL Espace bois classé Espace Bois Classé Espace Bois Classé - Lo Littoral Espace Bois Classé ponduel Autres Alignement Végétal Terrain cultivé à protéger Trame Verte et Bleue à étudier pour l'ouverture à l'urbanisation Espace vert protégé Catégorie 1 Catégorie 2 Catégorie 3 Catégorie 4 Catégorie 5
RISQUES	
INONDATION	
Enveloppe d'application du PPR approuvé ou en cours Centre urbain Zone inconstructible Zone inconstructible à aléa faible ou modéré Zone à prescriptions renforcées Zone à prescriptions simples Cuvette inondable Axe d'écoulement concentré Axe d'écoulement diffus Voie inondable	MOUVEMENT DE TERRAIN Enveloppe d'application du PPR approuvé ou en cours Mouvement de terrain à Marseille Zone inconstructible Zone à prescriptions Glissement de terrain Zone à prescriptions simples Recul du trait de côte Zone inconstructible Effondrement Zone inconstructible Zone à prescriptions simples Eboulement Zone de risque majeur Zone inconstructible Zone à prescriptions renforcées Zone à prescriptions simples
INCENDIE DE FORÊT	
Enveloppe d'application du PPR approuvé ou en cours Zone inconstructible Zone à prescriptions renforcées Zone à prescriptions simples	RISQUES TECHNOLOGIQUES Enveloppe d'application du PPR approuvé ou en cours Zone de risque
nd de Plan	
Parcelaire	Bâti dur
	Bâti léger

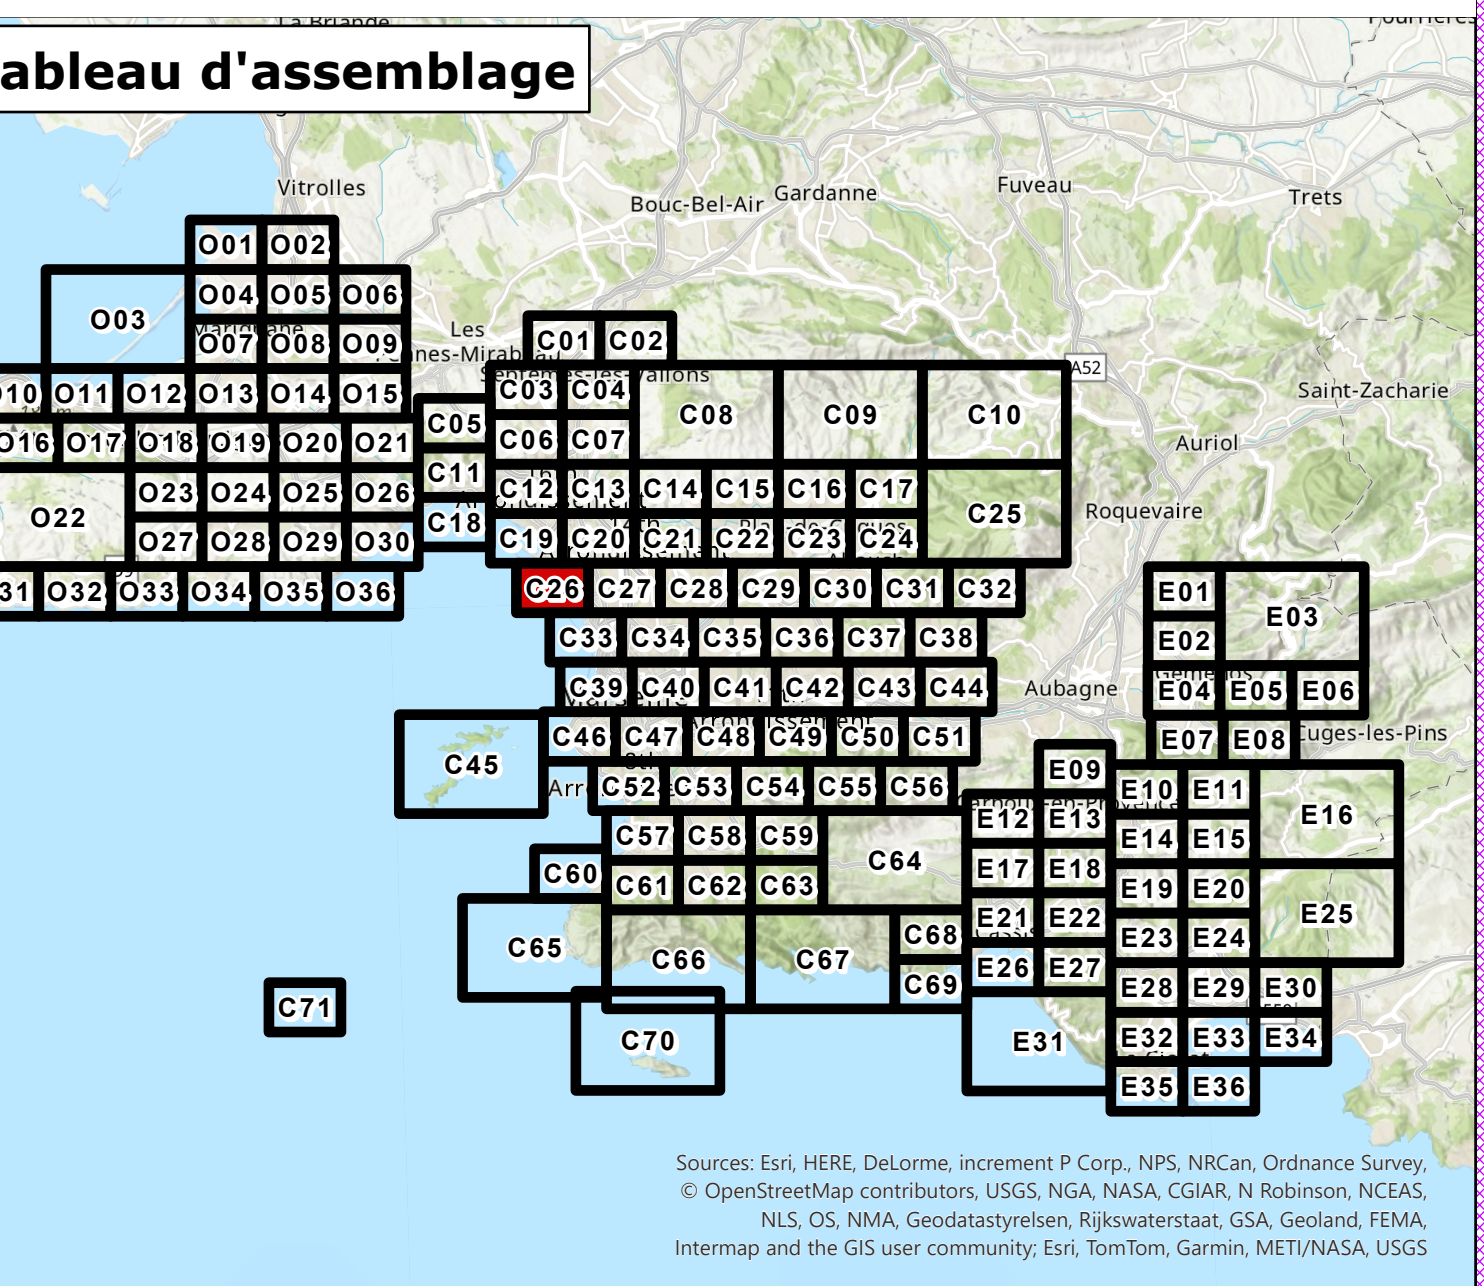