


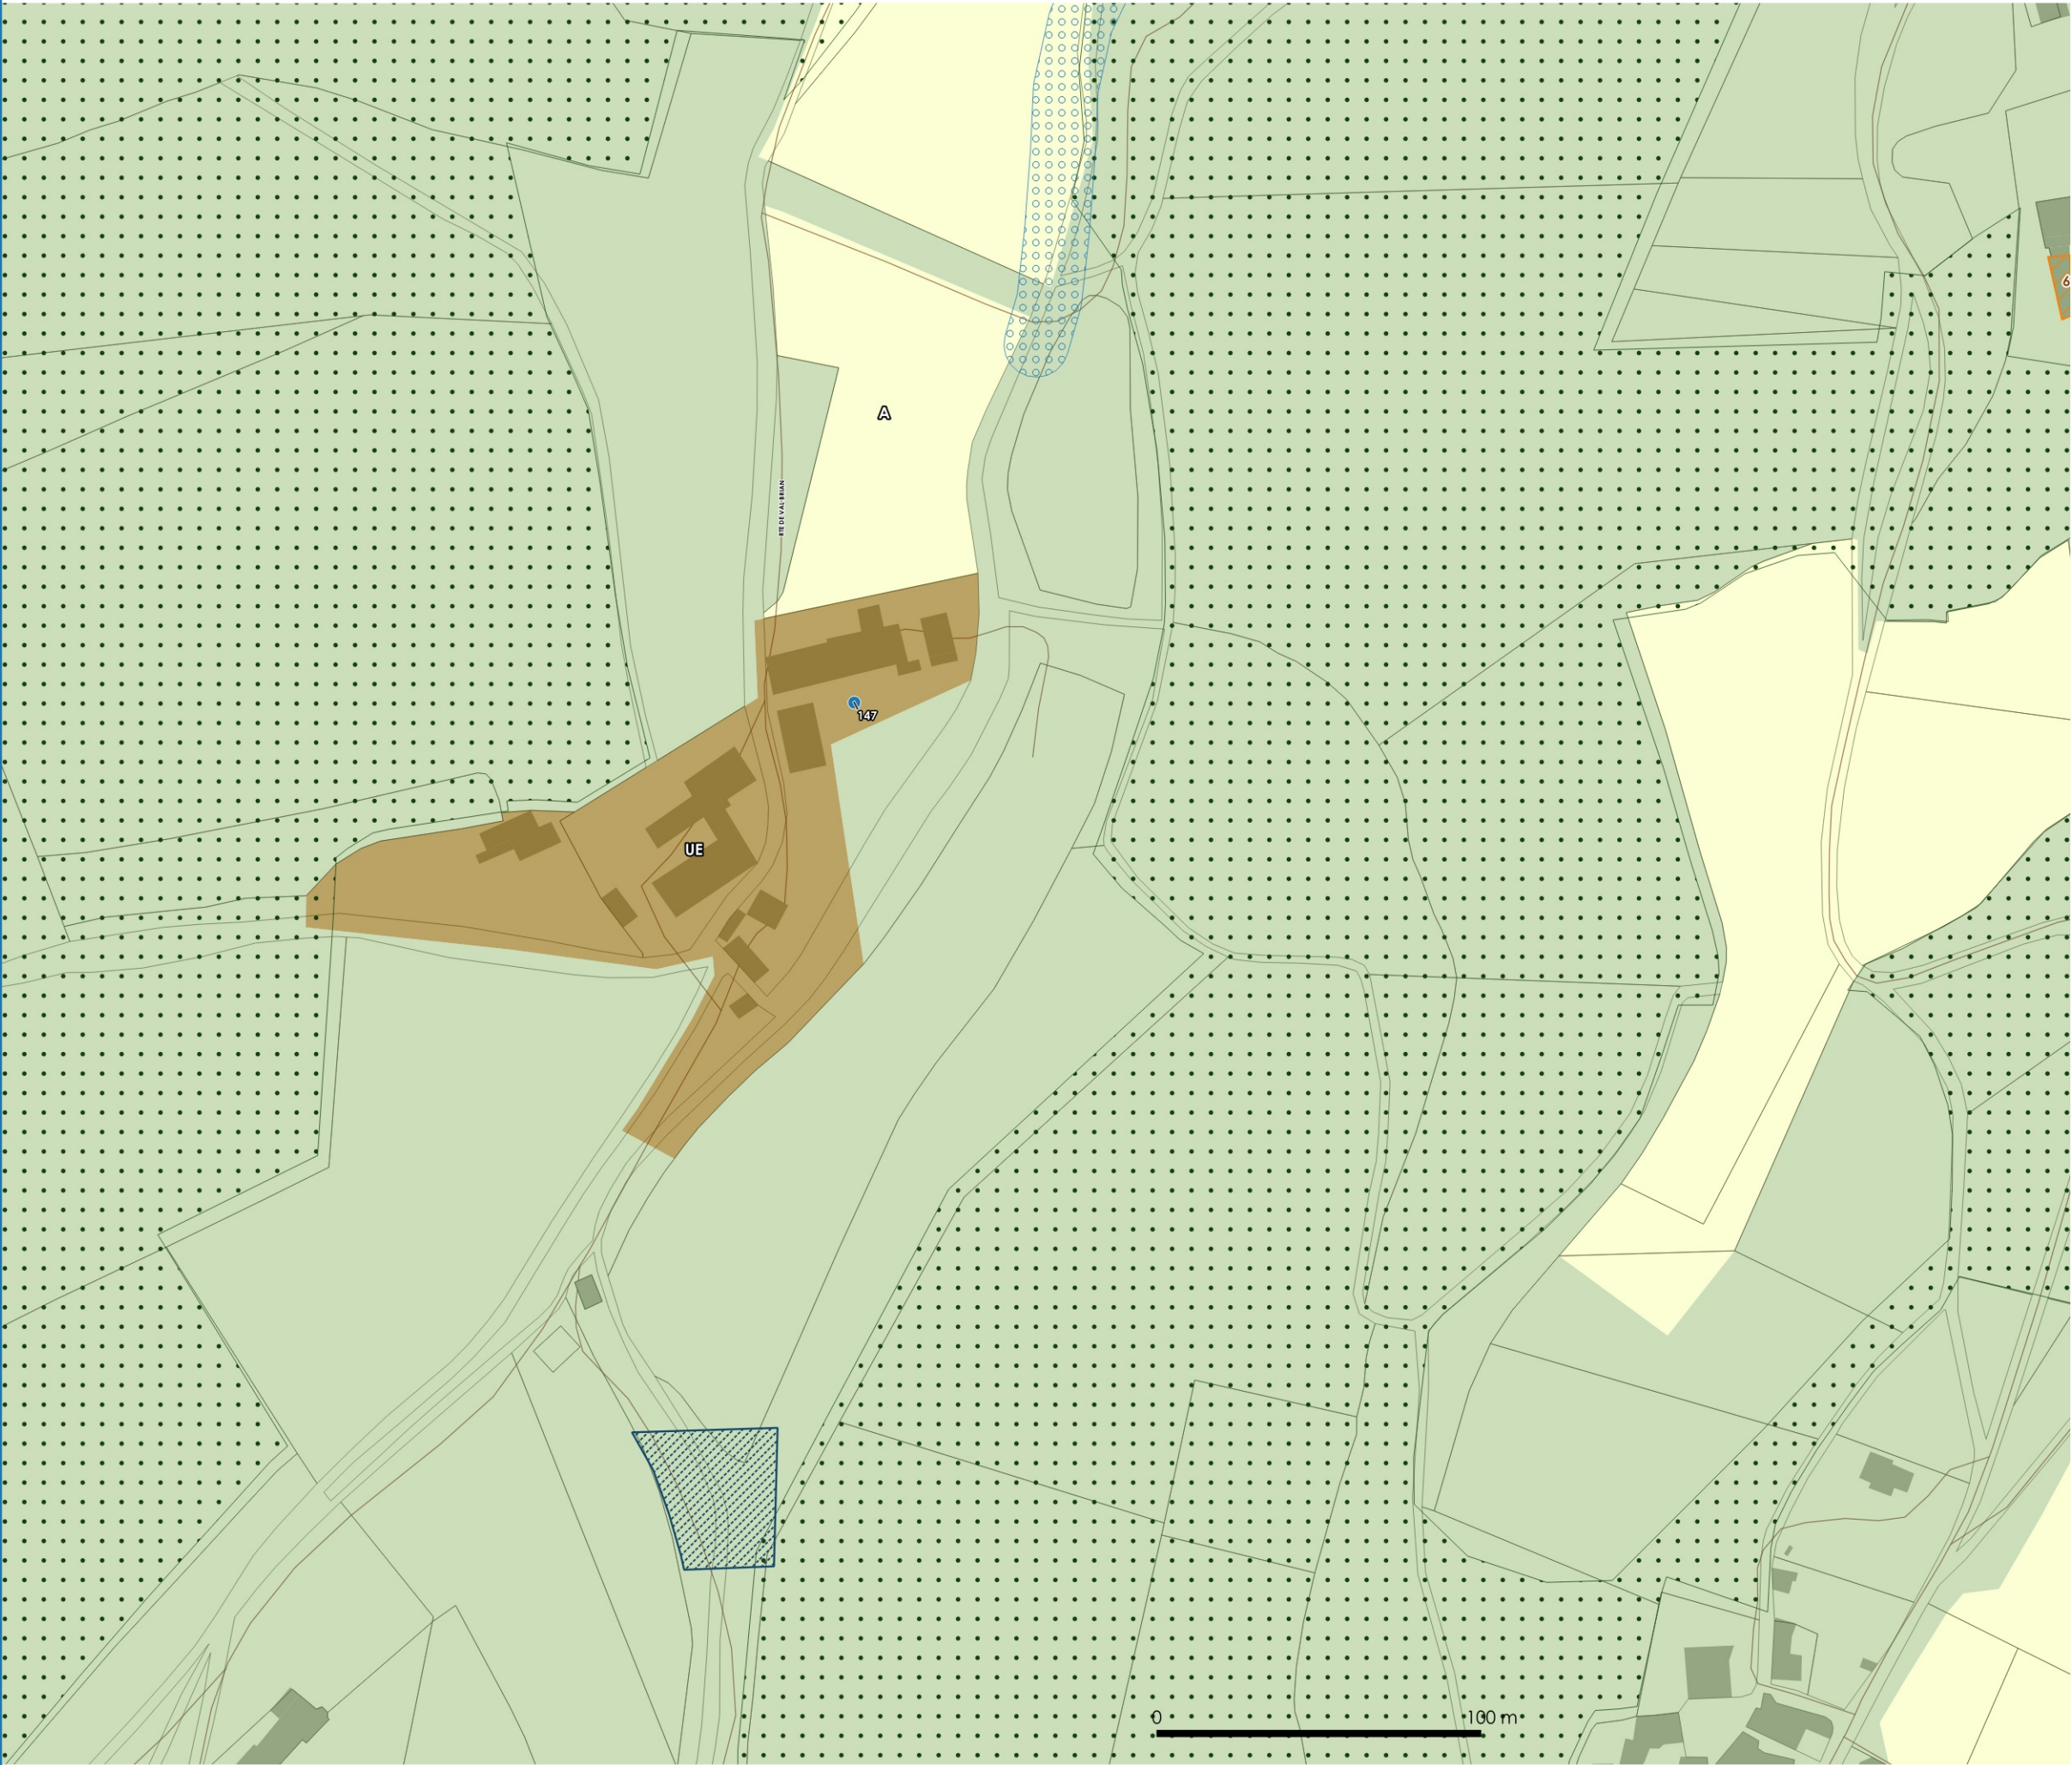

Zoom zonage PLUi

- Zonage**
- UE - Zone urbaine d'équipements
 - N - Zone naturelle
 - A - Zone agricole

- Prescriptions ponctuelles**
- Patrimoine

- Prescriptions surfaciques**
- Espaces Boisés Classés
 - Ripisylve
 - Changements de destination

- Informations surfaciques**
- Périmètre de protection de captage immédiat

