


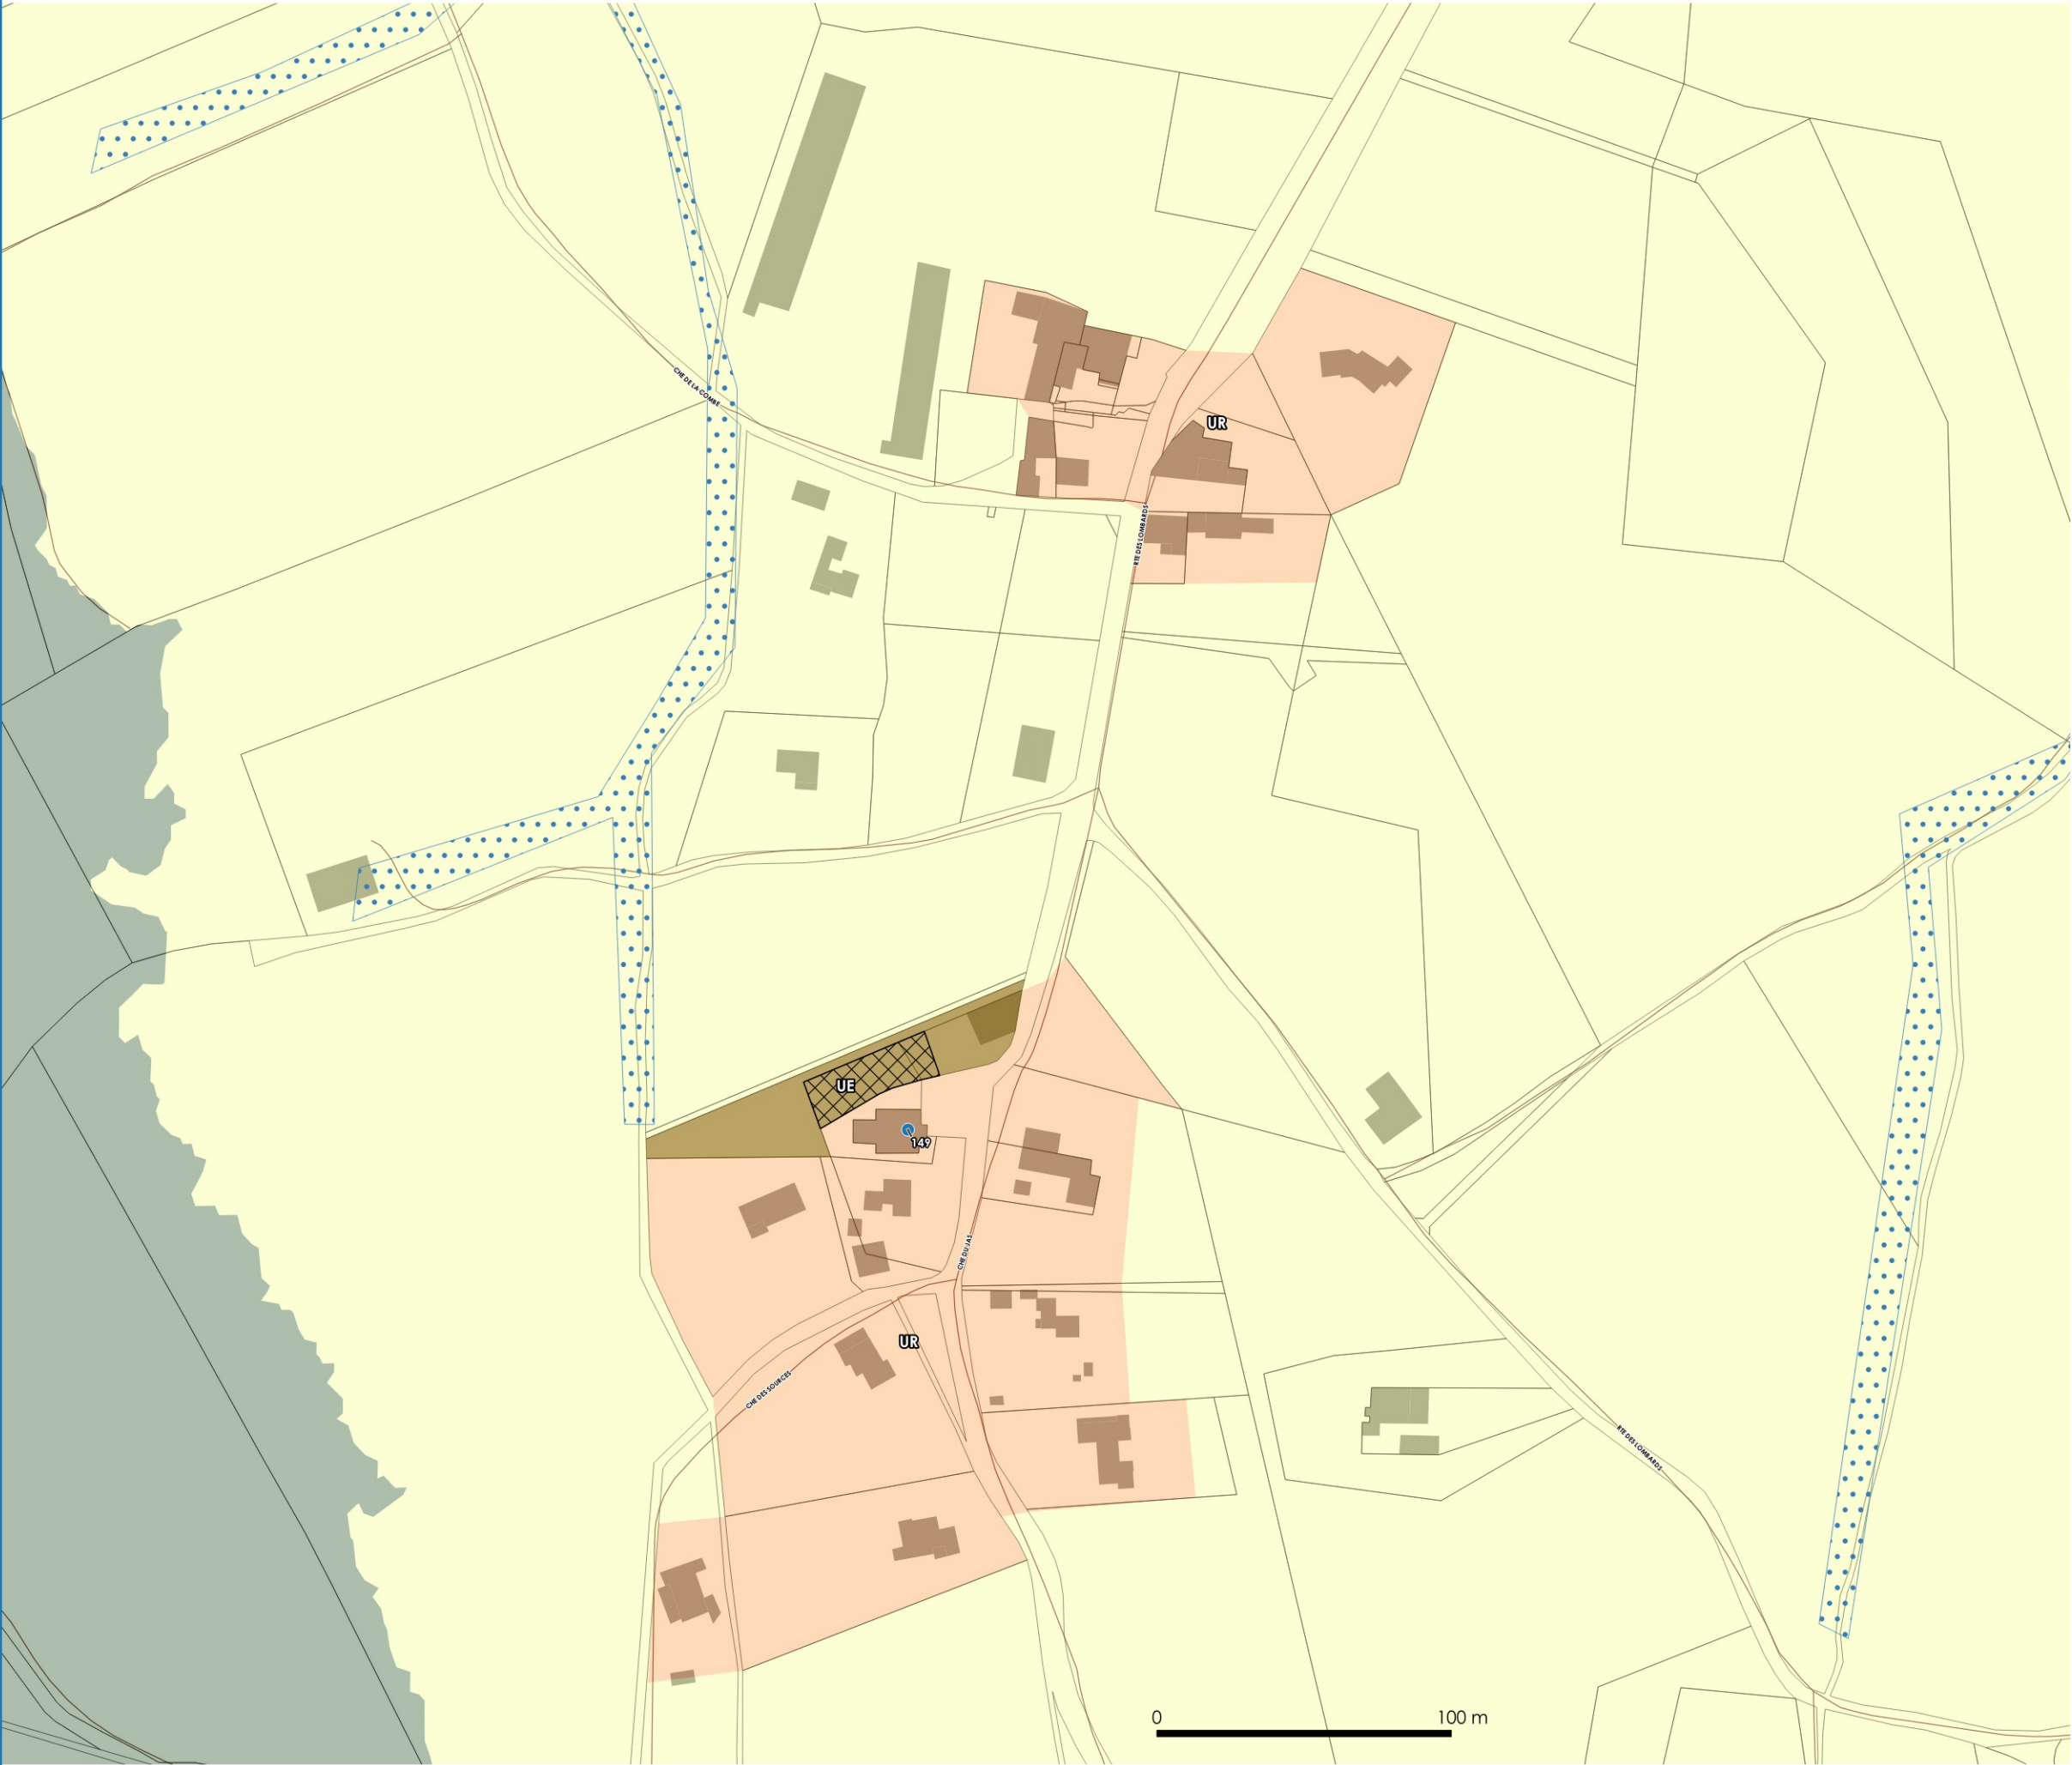

Zoom zonage PLUi

- Zonage**
- UR - Zone urbaine résidentielle
 - UE - Zone urbaine d'équipements
 - Np - Zone naturelle protégée
 - A - Zone agricole

- Prescriptions ponctuelles**
- Patrimoine

- Prescriptions surfaciques**
- Zones humides

- Informations surfaciques**
- Cimetière

