


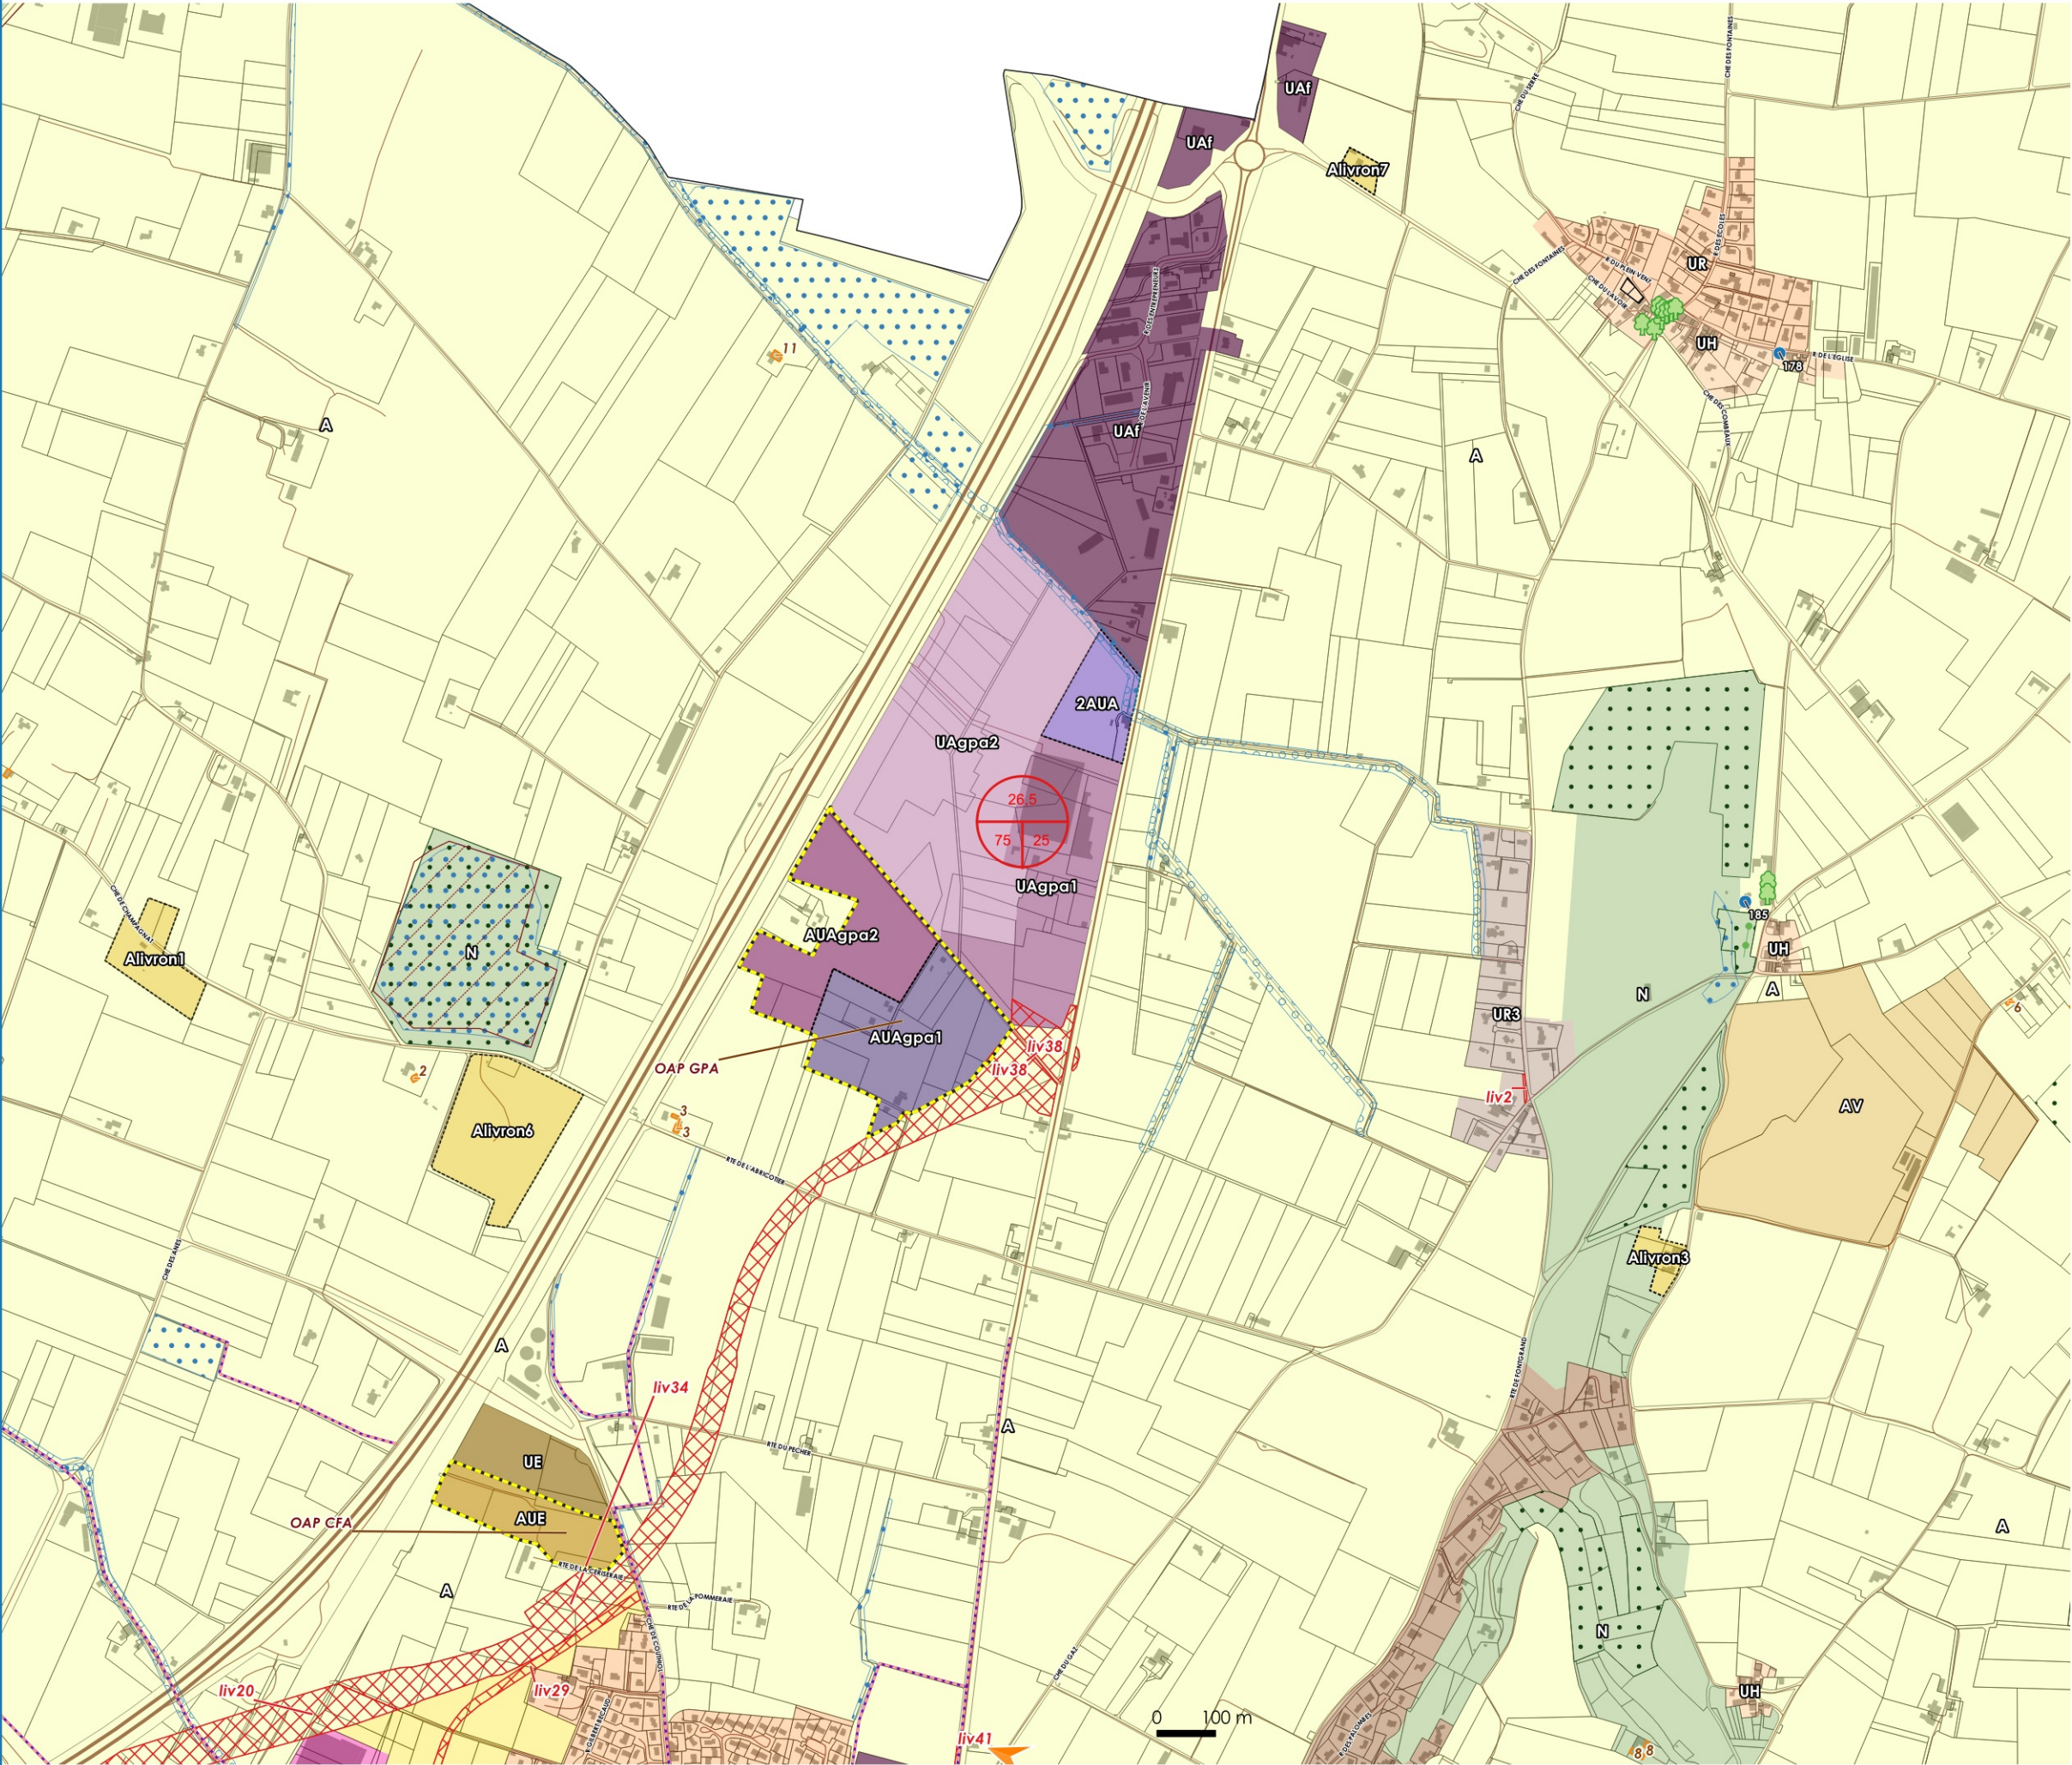

Zoom zonage PLUi

- Zonage**
- UR3 - Zone urbaine résidentielle
 - UR2 - Zone urbaine résidentielle
 - UR - Zone urbaine résidentielle
 - UH - Zone urbaine de hameau
 - UE - Zone urbaine d'équipements
 - STECAL en zone A
 - UAgpa2 - Zone urbaine à vocation d'activités / Secteur GPA 2 (Livron-sur-Drôme)
 - UAgpa1 - Zone urbaine à vocation d'activités / Secteur GPA 1 (Livron-sur-Drôme)
 - UAf - Zone urbaine à vocation d'activités / Secteur de Fiancée (Livron-sur-Drôme)
 - UAev1 - Zone urbaine à vocation d'activités / Secteur entrée de ville VINSON (Livron-sur-Drôme)
 - UA - Zone urbaine à vocation d'activités
 - N - Zone naturelle
 - AV - Zone agricole vigne
 - AUE - Zone à urbaniser à vocation d'équipements à court terme
 - AUAgpa2
 - AUAgpa1
 - Ap - Zone agricole protégée
 - A - Zone agricole
 - 2AUA - Zone à urbaniser à long terme à vocation économique

Prescriptions ponctuelles

- Arbre isolé
- Patrimoine
- Cône de vue

Prescriptions linéaires

- Alignements d'arbres et haies
- Éléments patrimoniaux à protéger

Prescriptions surfaciques

- Espaces Boisés Classés
- Emplacements réservés
- Ripisylve
- Changements de destination
- Zones humides
- Secteurs OAP

Informations surfaciques

- ZNIEFF 1
- Cimetière
- Largeur de plate-forme
- Marge de recul habitation / Autres bâtiments

