


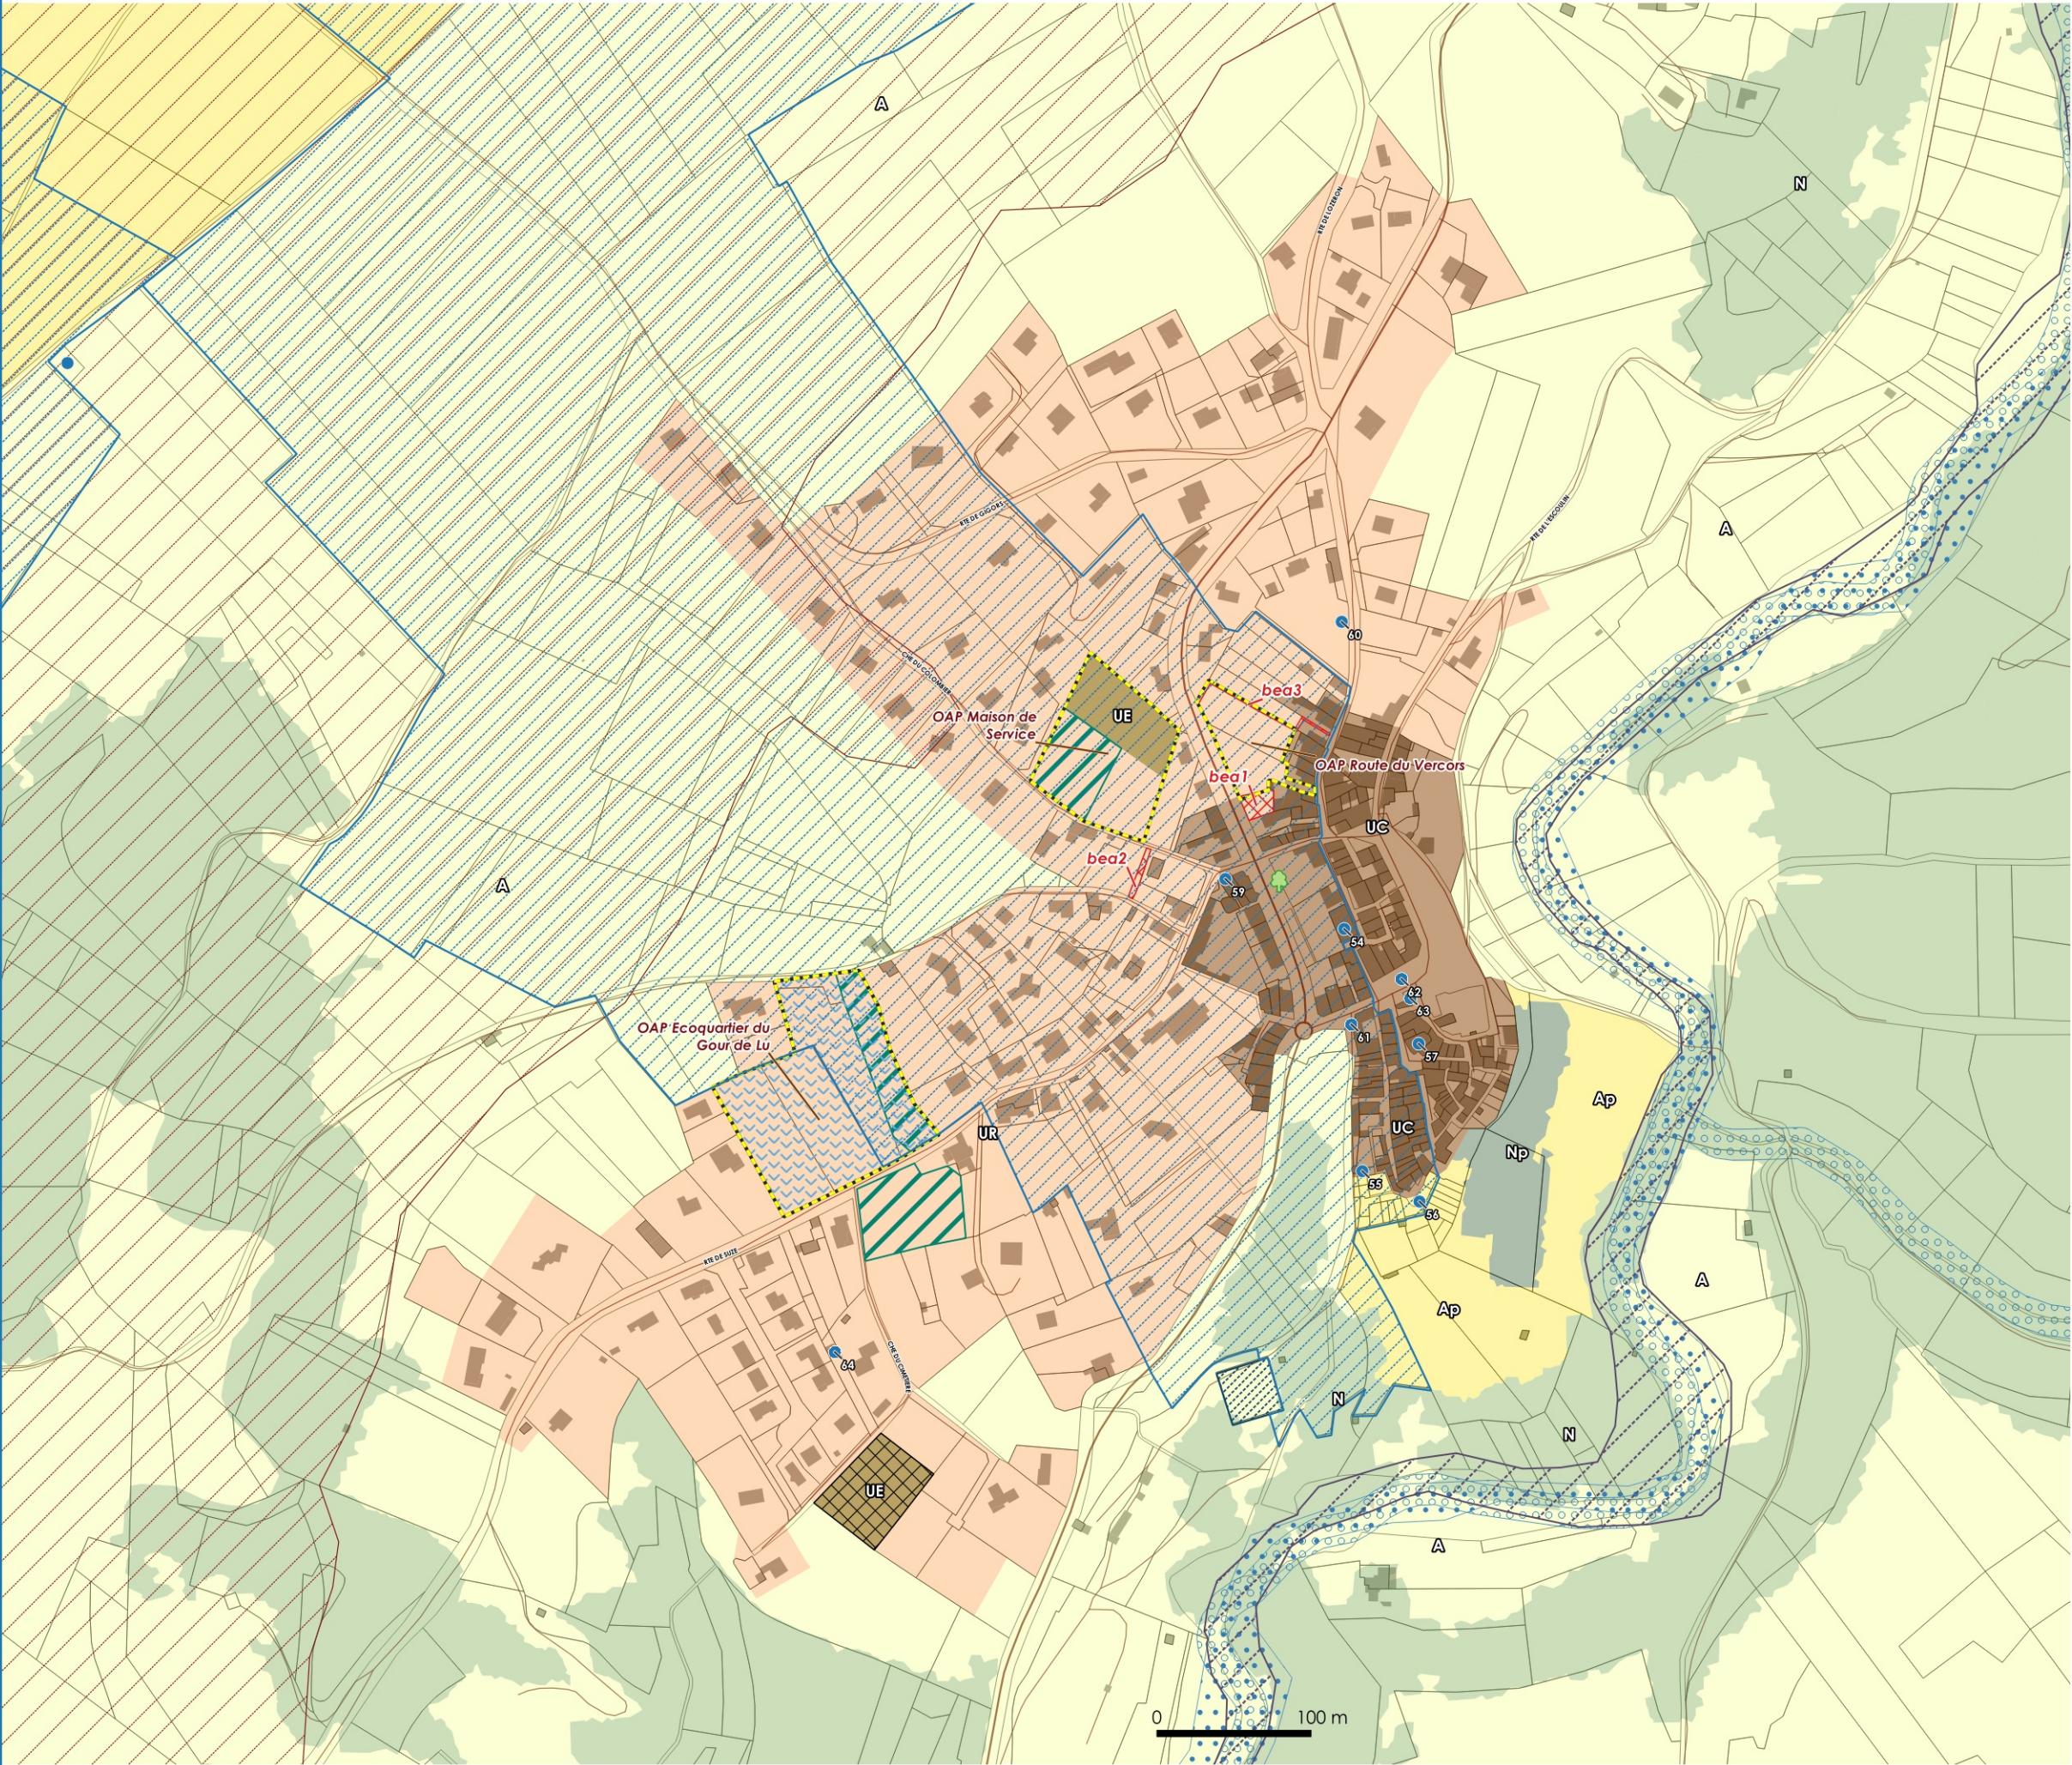

Zoom zonage PLUi

Zonage

- UR - Zone urbaine résidentielle
- UE - Zone urbaine d'équipements
- UC - Zone urbaine de centre
- Np - Zone naturelle protégée
- N - Zone naturelle
- Ap - Zone agricole protégée
- A - Zone agricole

Prescriptions ponctuelles

- Arbre isolé
- Patrimoine

Prescriptions surfaciques

- Emplacements réservés
- Espaces remarquables
- Ripisylve
- Zones humides
- Secteurs OAP
- Trame inconstructibilité assainissement

Informations surfaciques

- Arrêté de protection habitat Naturel
- Périmètre de protection de captage immédiat
- Périmètre de protection de captage rapproché
- ZNIEFF 1
- Cimetière

