


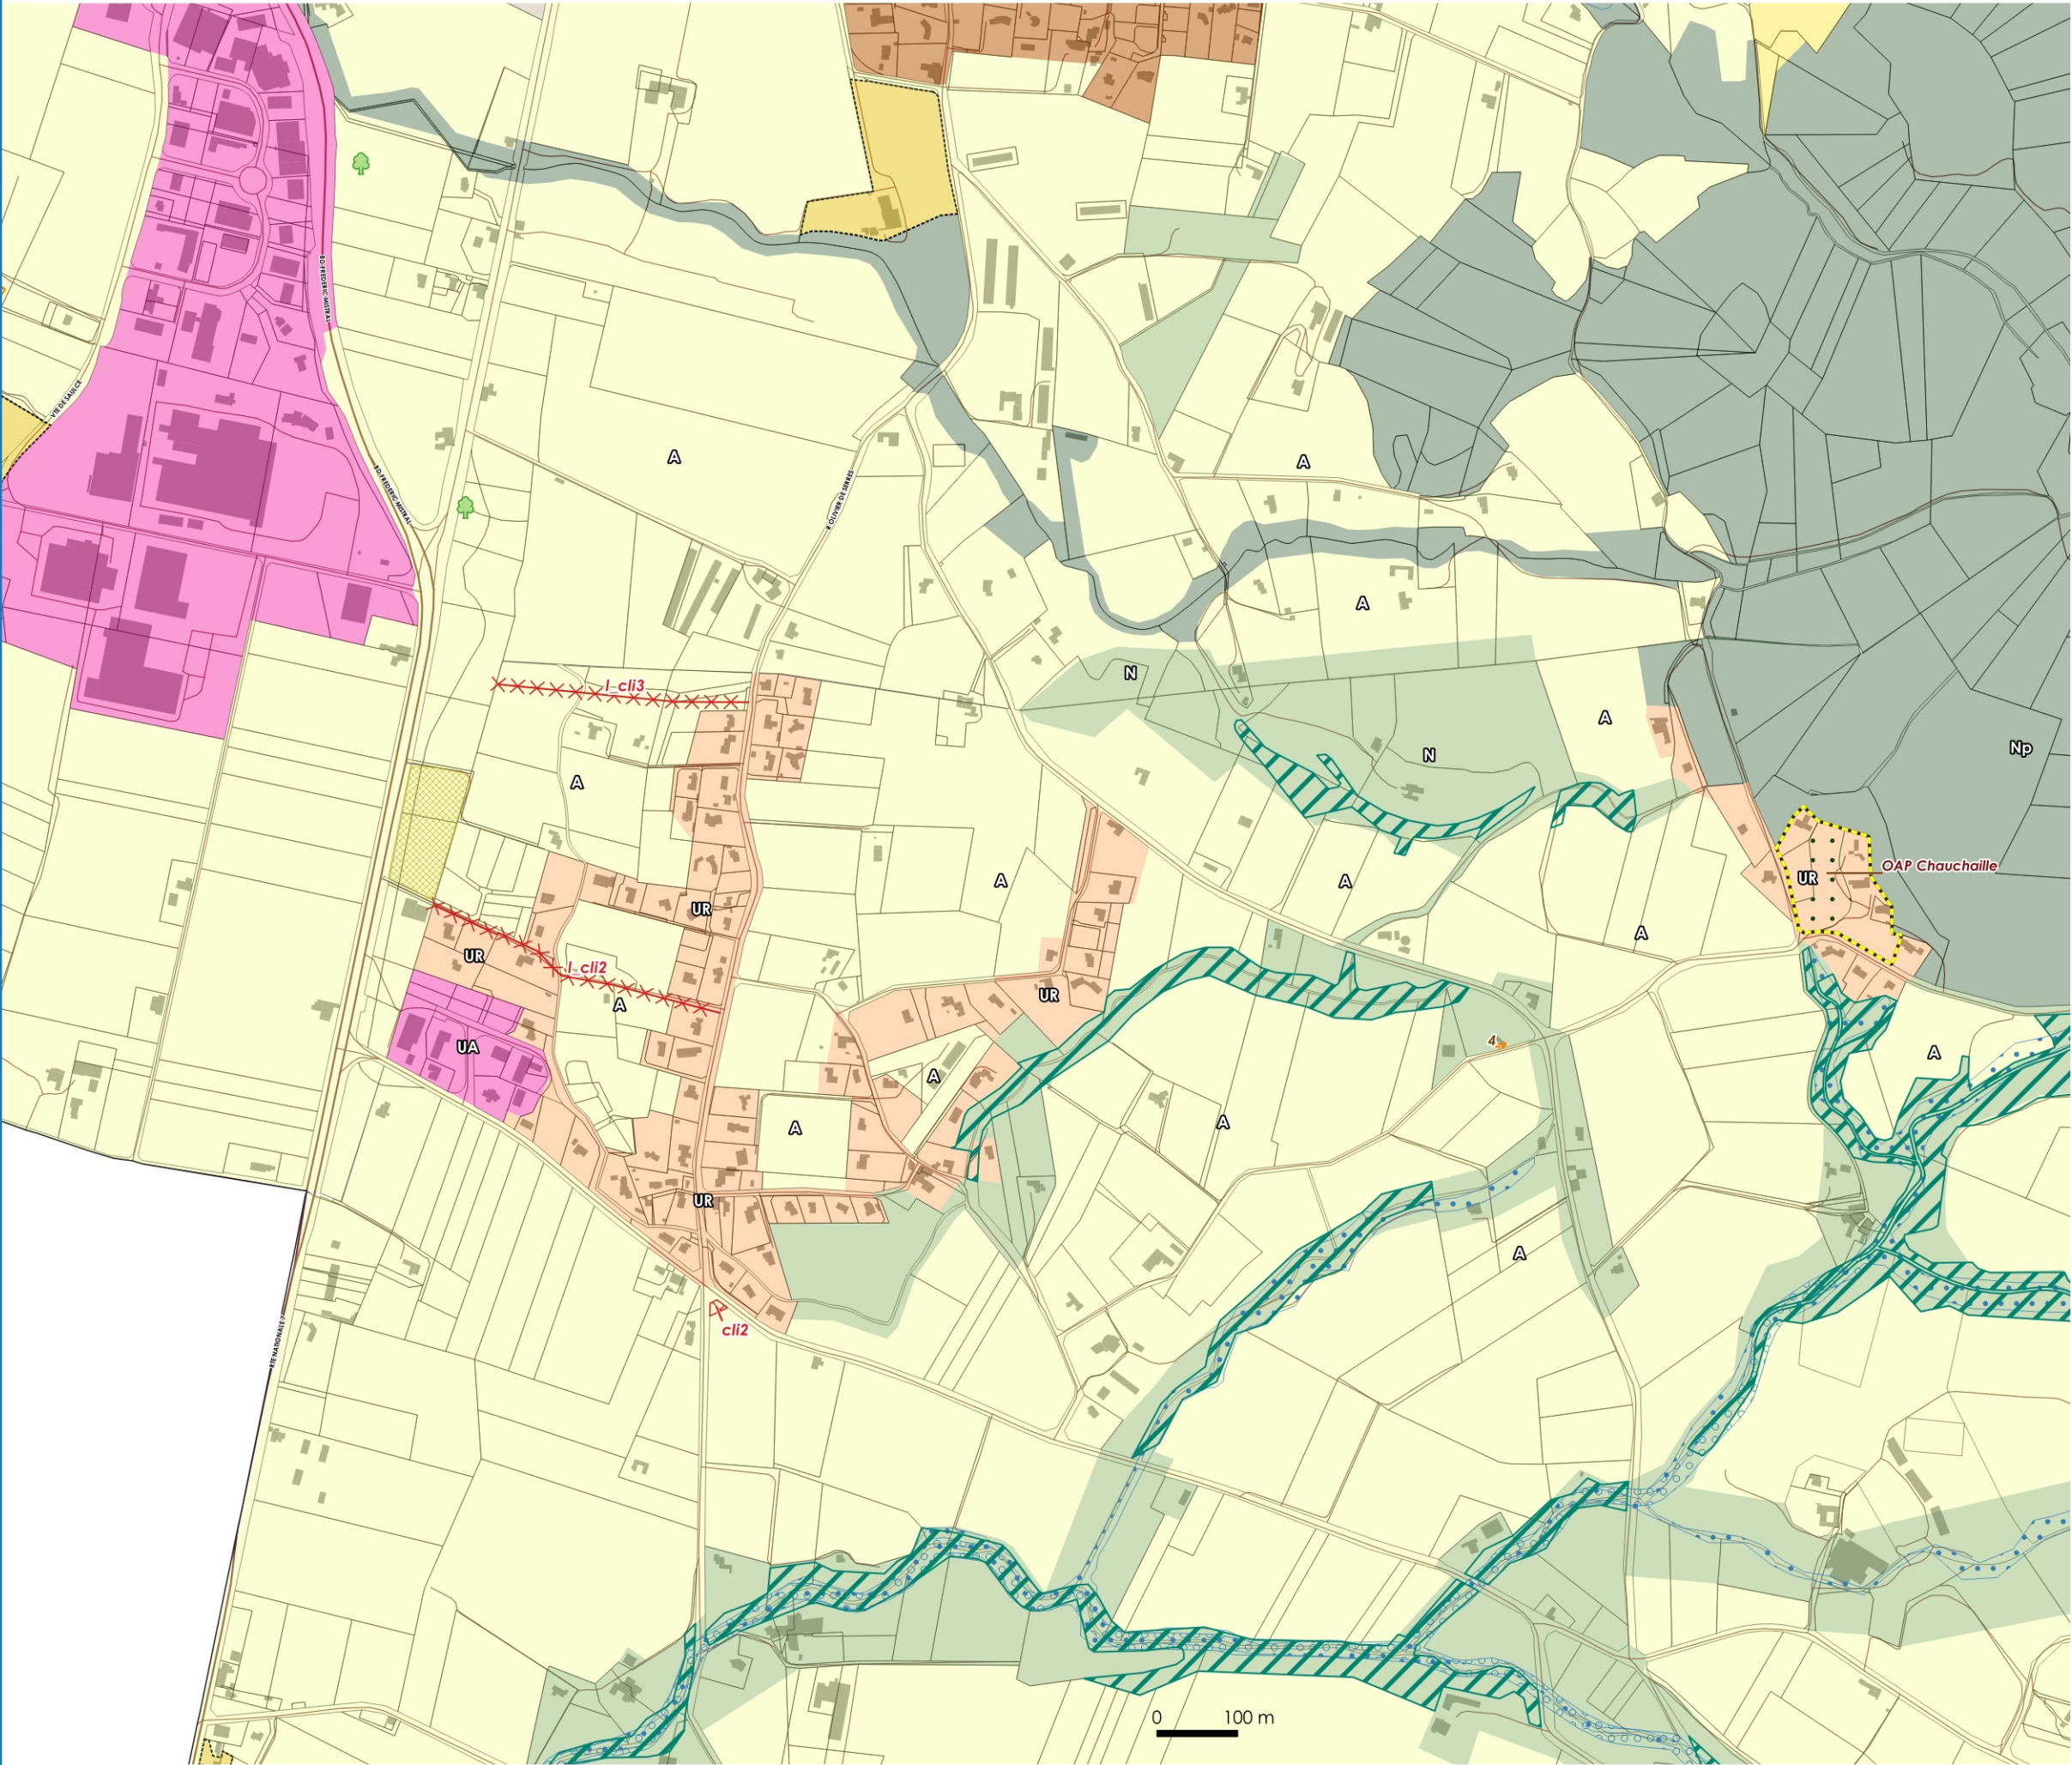

Zoom zonage PLUi

- Zonage**
- UR8 - Zone urbaine résidentielle
 - UR7 - Zone urbaine résidentielle
 - UR - Zone urbaine résidentielle
 - STECAL en zone A
 - UA - Zone urbaine à vocation d'activités
 - Np - Zone naturelle protégée
 - N - Zone naturelle
 - Ap - Zone agricole protégée
 - A - Zone agricole

Prescriptions ponctuelles

- Arbre isolé

Prescriptions linéaires

- Emplacements réservés

Prescriptions surfaciques

- Espaces Boisés Classés
- Emplacements réservés
- Espaces remarquables
- Ripisylve
- Pelouse sèche
- Changements de destination
- Zones humides
- Secteurs OAP

