


Commune

d'Alluyes

18 rue de la Basse Cour - 28800 Alluyes - Tél : 02 37 47 25 09 - Fax : 02 37 47 44 19 - mairie-dalluyes@wanadoo.fr

Révision du Plan Local d'Urbanisme

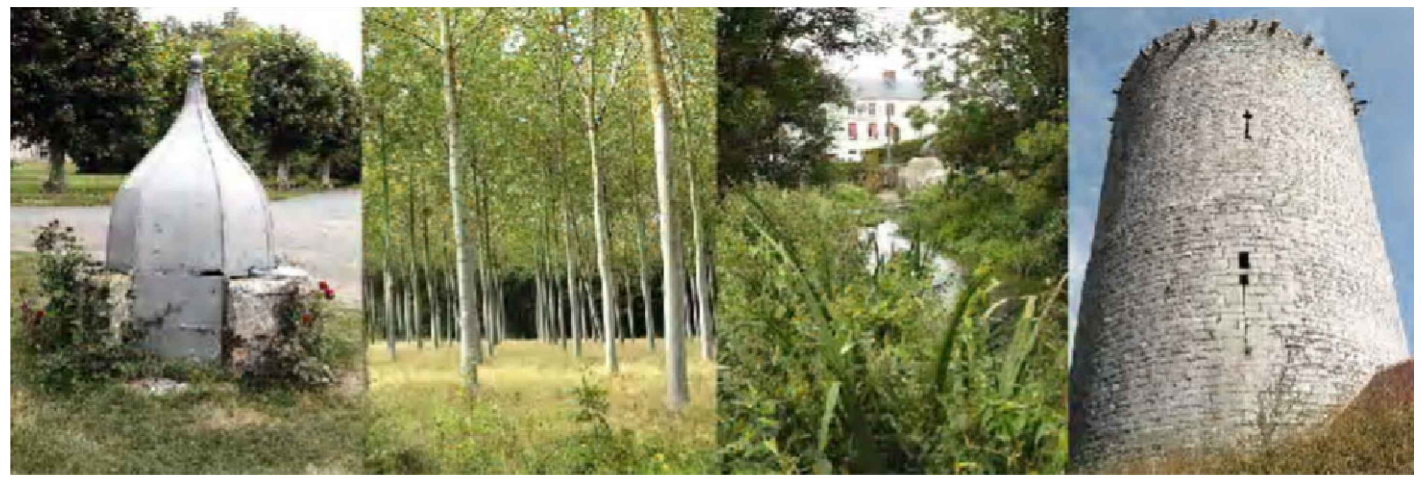

PLAN DE ZONAGE

hameaux de la Vieuville et de Villebon

5.4

Prescription de la révision du Plan Local d'Urbanisme le 16 avril 2018

Arrêt du projet le 26 septembre 2019

Dossier soumis à enquête publique du 15 février au 16 mars 2021

Révision du Plan Local d'Urbanisme approuvée le 7 décembre 2021

ECHELLE :

1/2000

PHASE :

Approbation

 **en perspective**
urbanisme & aménagement

4bis, rue Saint Barthélemy - 28000 Chartres | 02 37 30 26 75 | agence@enperspective-urba.com

Vu pour être annexé à la délibération du conseil municipal du 07/12/2021

approuvant la révision du plan local d'urbanisme de la commune d'Alluyes

Le Maire,

LEGENDE DU ZONAGE

Limite de zone

Ua

Zone urbaine bâti ancien

Uaa

Zone urbaine bâti ancien : équipement collectif

Uab

Zone urbaine bâti ancien : bourg-centre

Ub

Zone urbaine extensions récentes

A

Zone agricole activité liée à la richesse du sol

As

Zone agricole

Secteur de taille et de capacité d'accueil limitées (STECAL)

N

Zone naturelle

Na

Zone naturelle secteur destiné aux gravières

Ne

Zone naturelle


secteur à vocation d'équipements sportifs et ludiques




Zones inondables (PPRI - servitude d'utilité publique PM1)



Zones inondables Contraintes hors PPRI

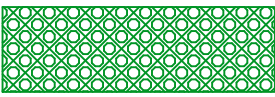


Espace boisé classé

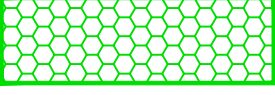

Eléments paysagers identifiés au titre de l'article L151.23 du Code de l'urbanisme



Eléments bâtis identifiés au titre de l'article L151.19 du Code de l'urbanisme

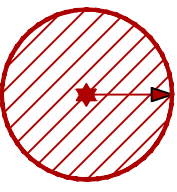

Servitude de protection des monuments historiques classés ou inscrits




Emplacements réservés




br

Bruit : zone de 100 m

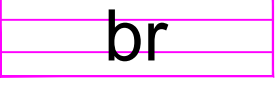

br

Bruit : zone de 250 m

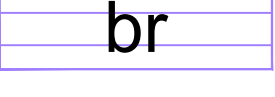

br

Bruit : zone de 300 m

