


- chemin hydraulique
- Zones d'accumulation**
- zone d'accumulation : hauteur très élevée et fréquence élevée
 - zone d'accumulation : hauteur élevée et fréquence élevée
 - zone d'accumulation : hauteur moyenne
 - zone de transit ou d'accumulation : hauteur faible

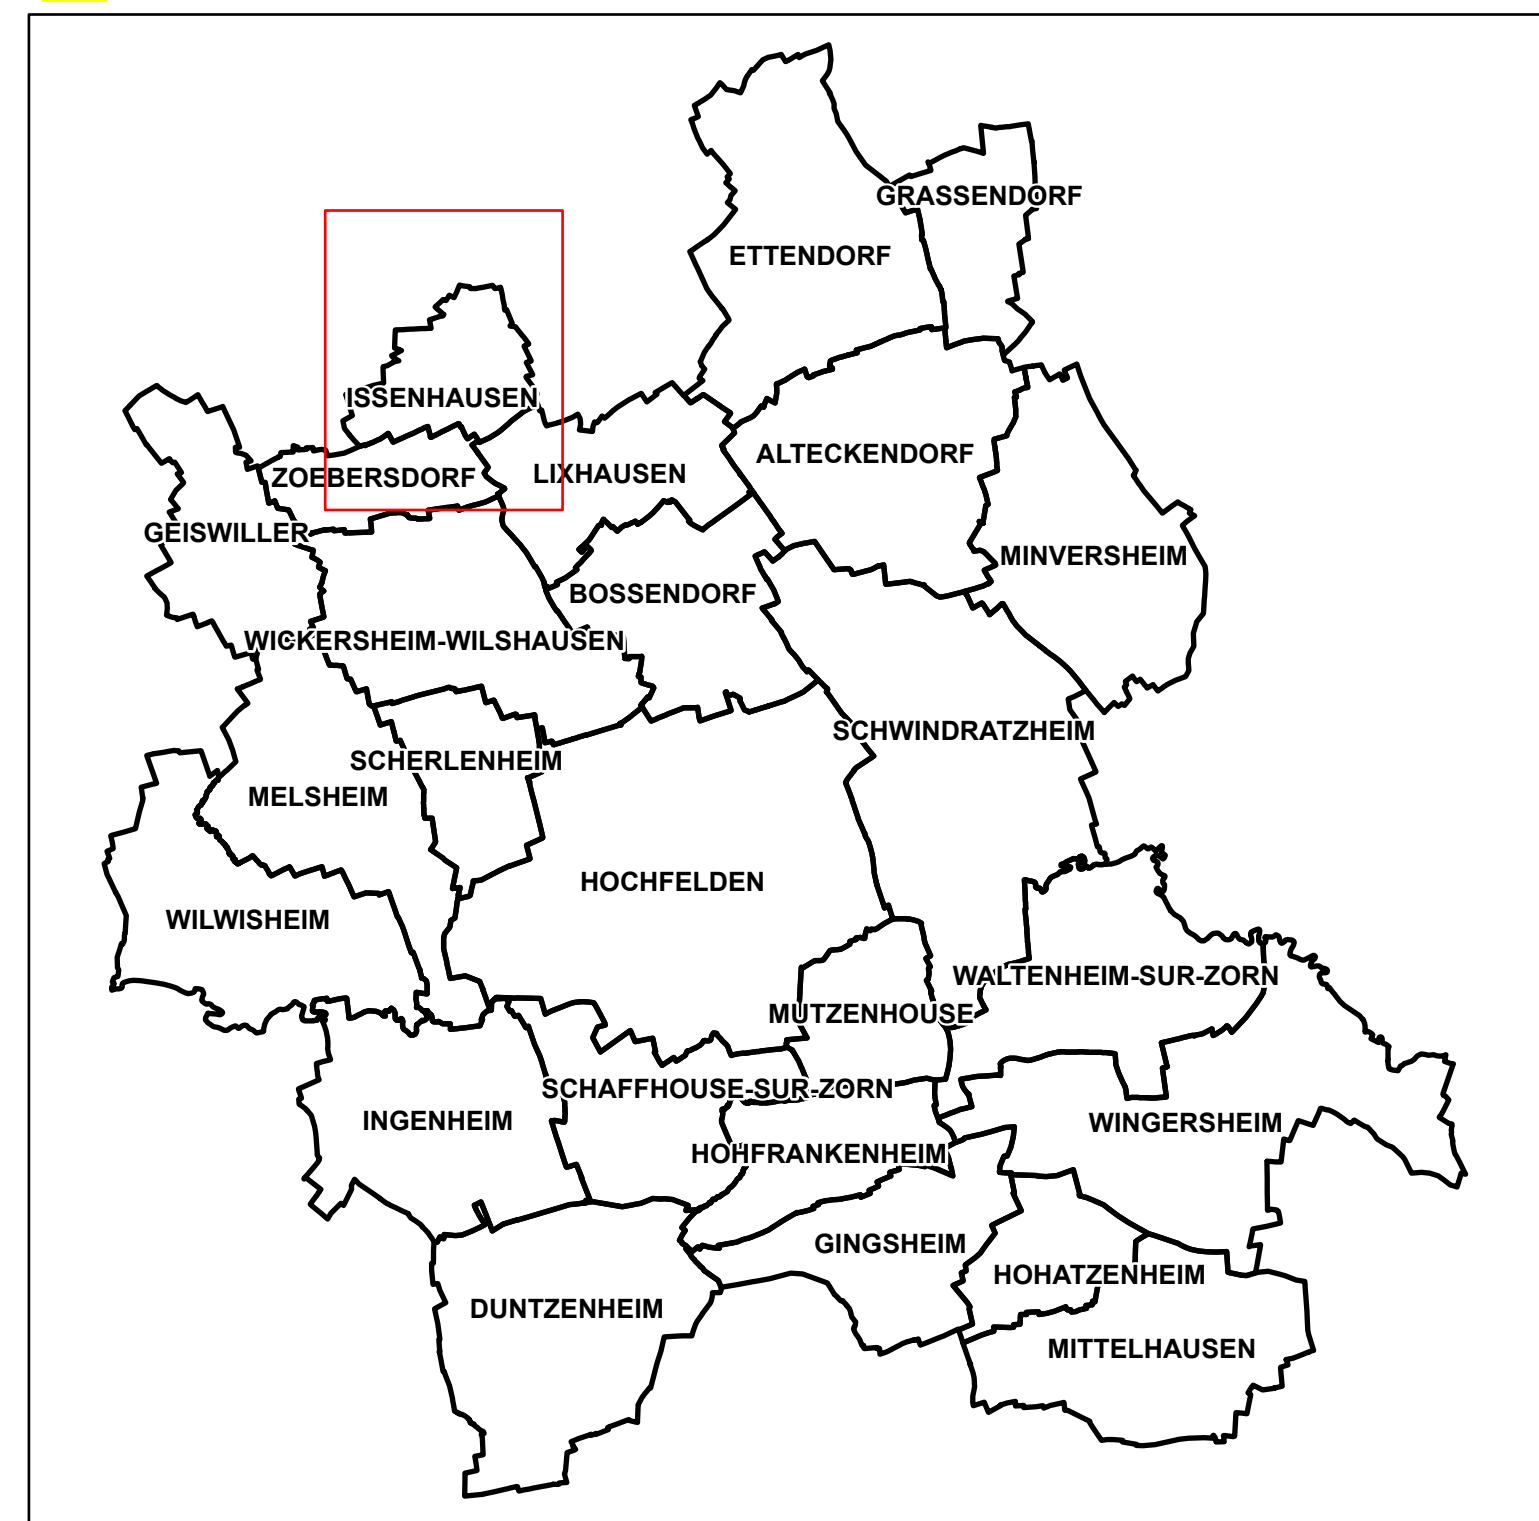

maître d'ouvrage :

**Communauté de Communes du
Pays de la Zorn**

Plan Local d'Urbanisme Intercommunal

REGLEMENT GRAPHIQUE
Commune de Issenheim

PLU APPROUVE

Vu pour être annexé à la délibération du Conseil communautaire
en date du 19 décembre 2019

A Hochfelden, le 20 DEC. 2019
M. Bernard Freund, le Président.



conduite d'études :
OTE Ingénierie
Géomètre Expert ANDRES



1:5 000