

PLU D'AMIENS
LEGENDE

Contexte

Limite communale

Limite de zone

Limite parcellaire

Bâti

Qualité urbaine, architecturale et environnementale

Ensemble urbain, architectural et paysager

Patrimoine emblématique


Patrimoine remarquable

Patrimoine identifié

Nature en ville et paysages

Perspective paysagère



TABLE DE REPERAGE DES PLANS DE ZONAGE

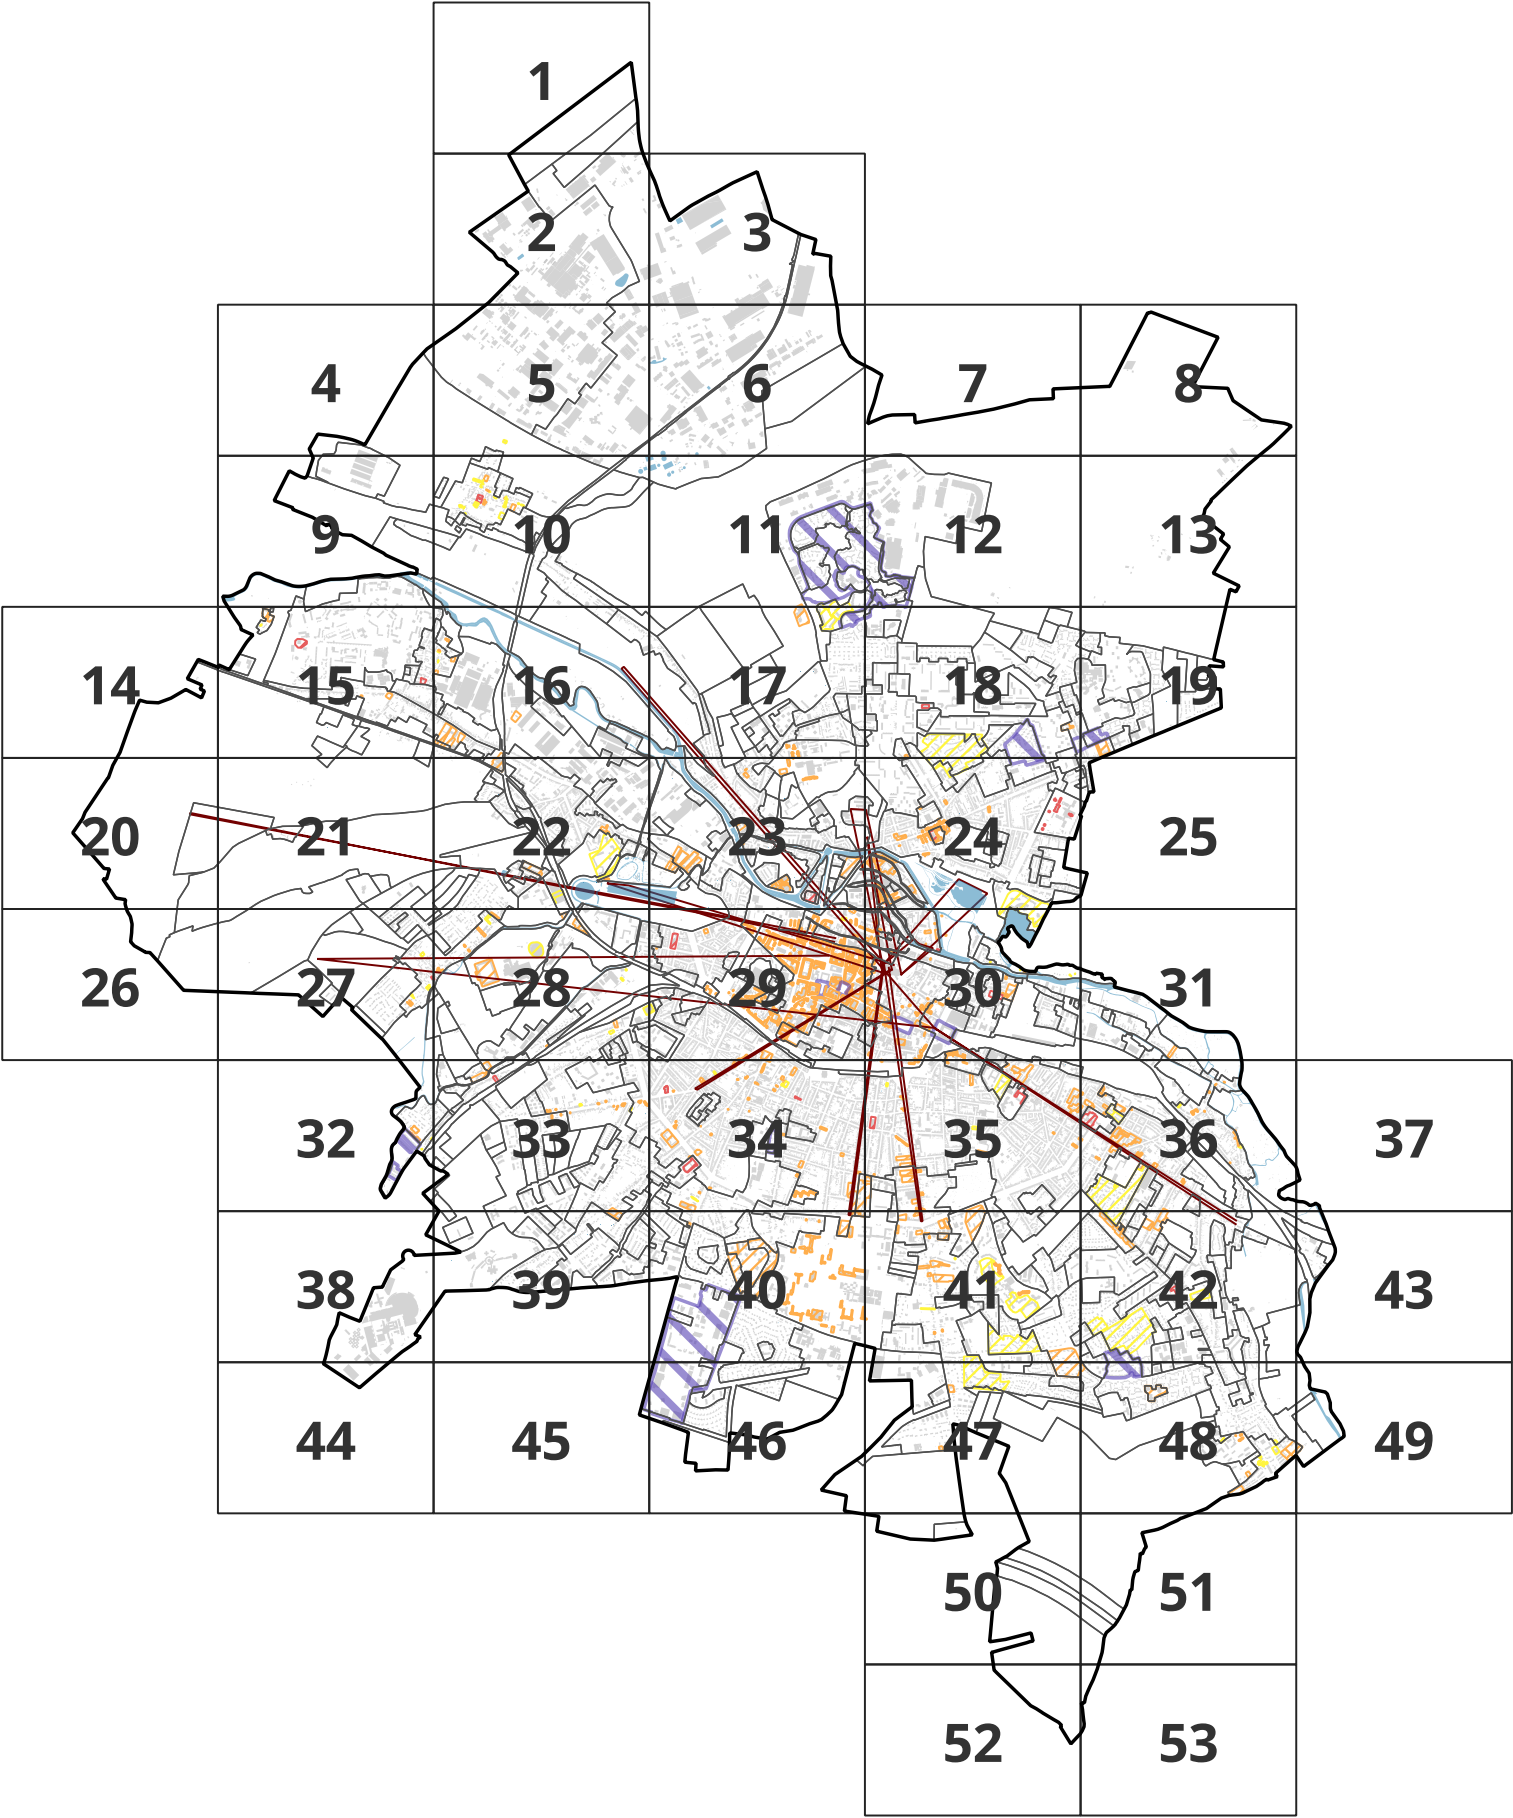



ZOOM N°1


Échelle : 1/4 000ème

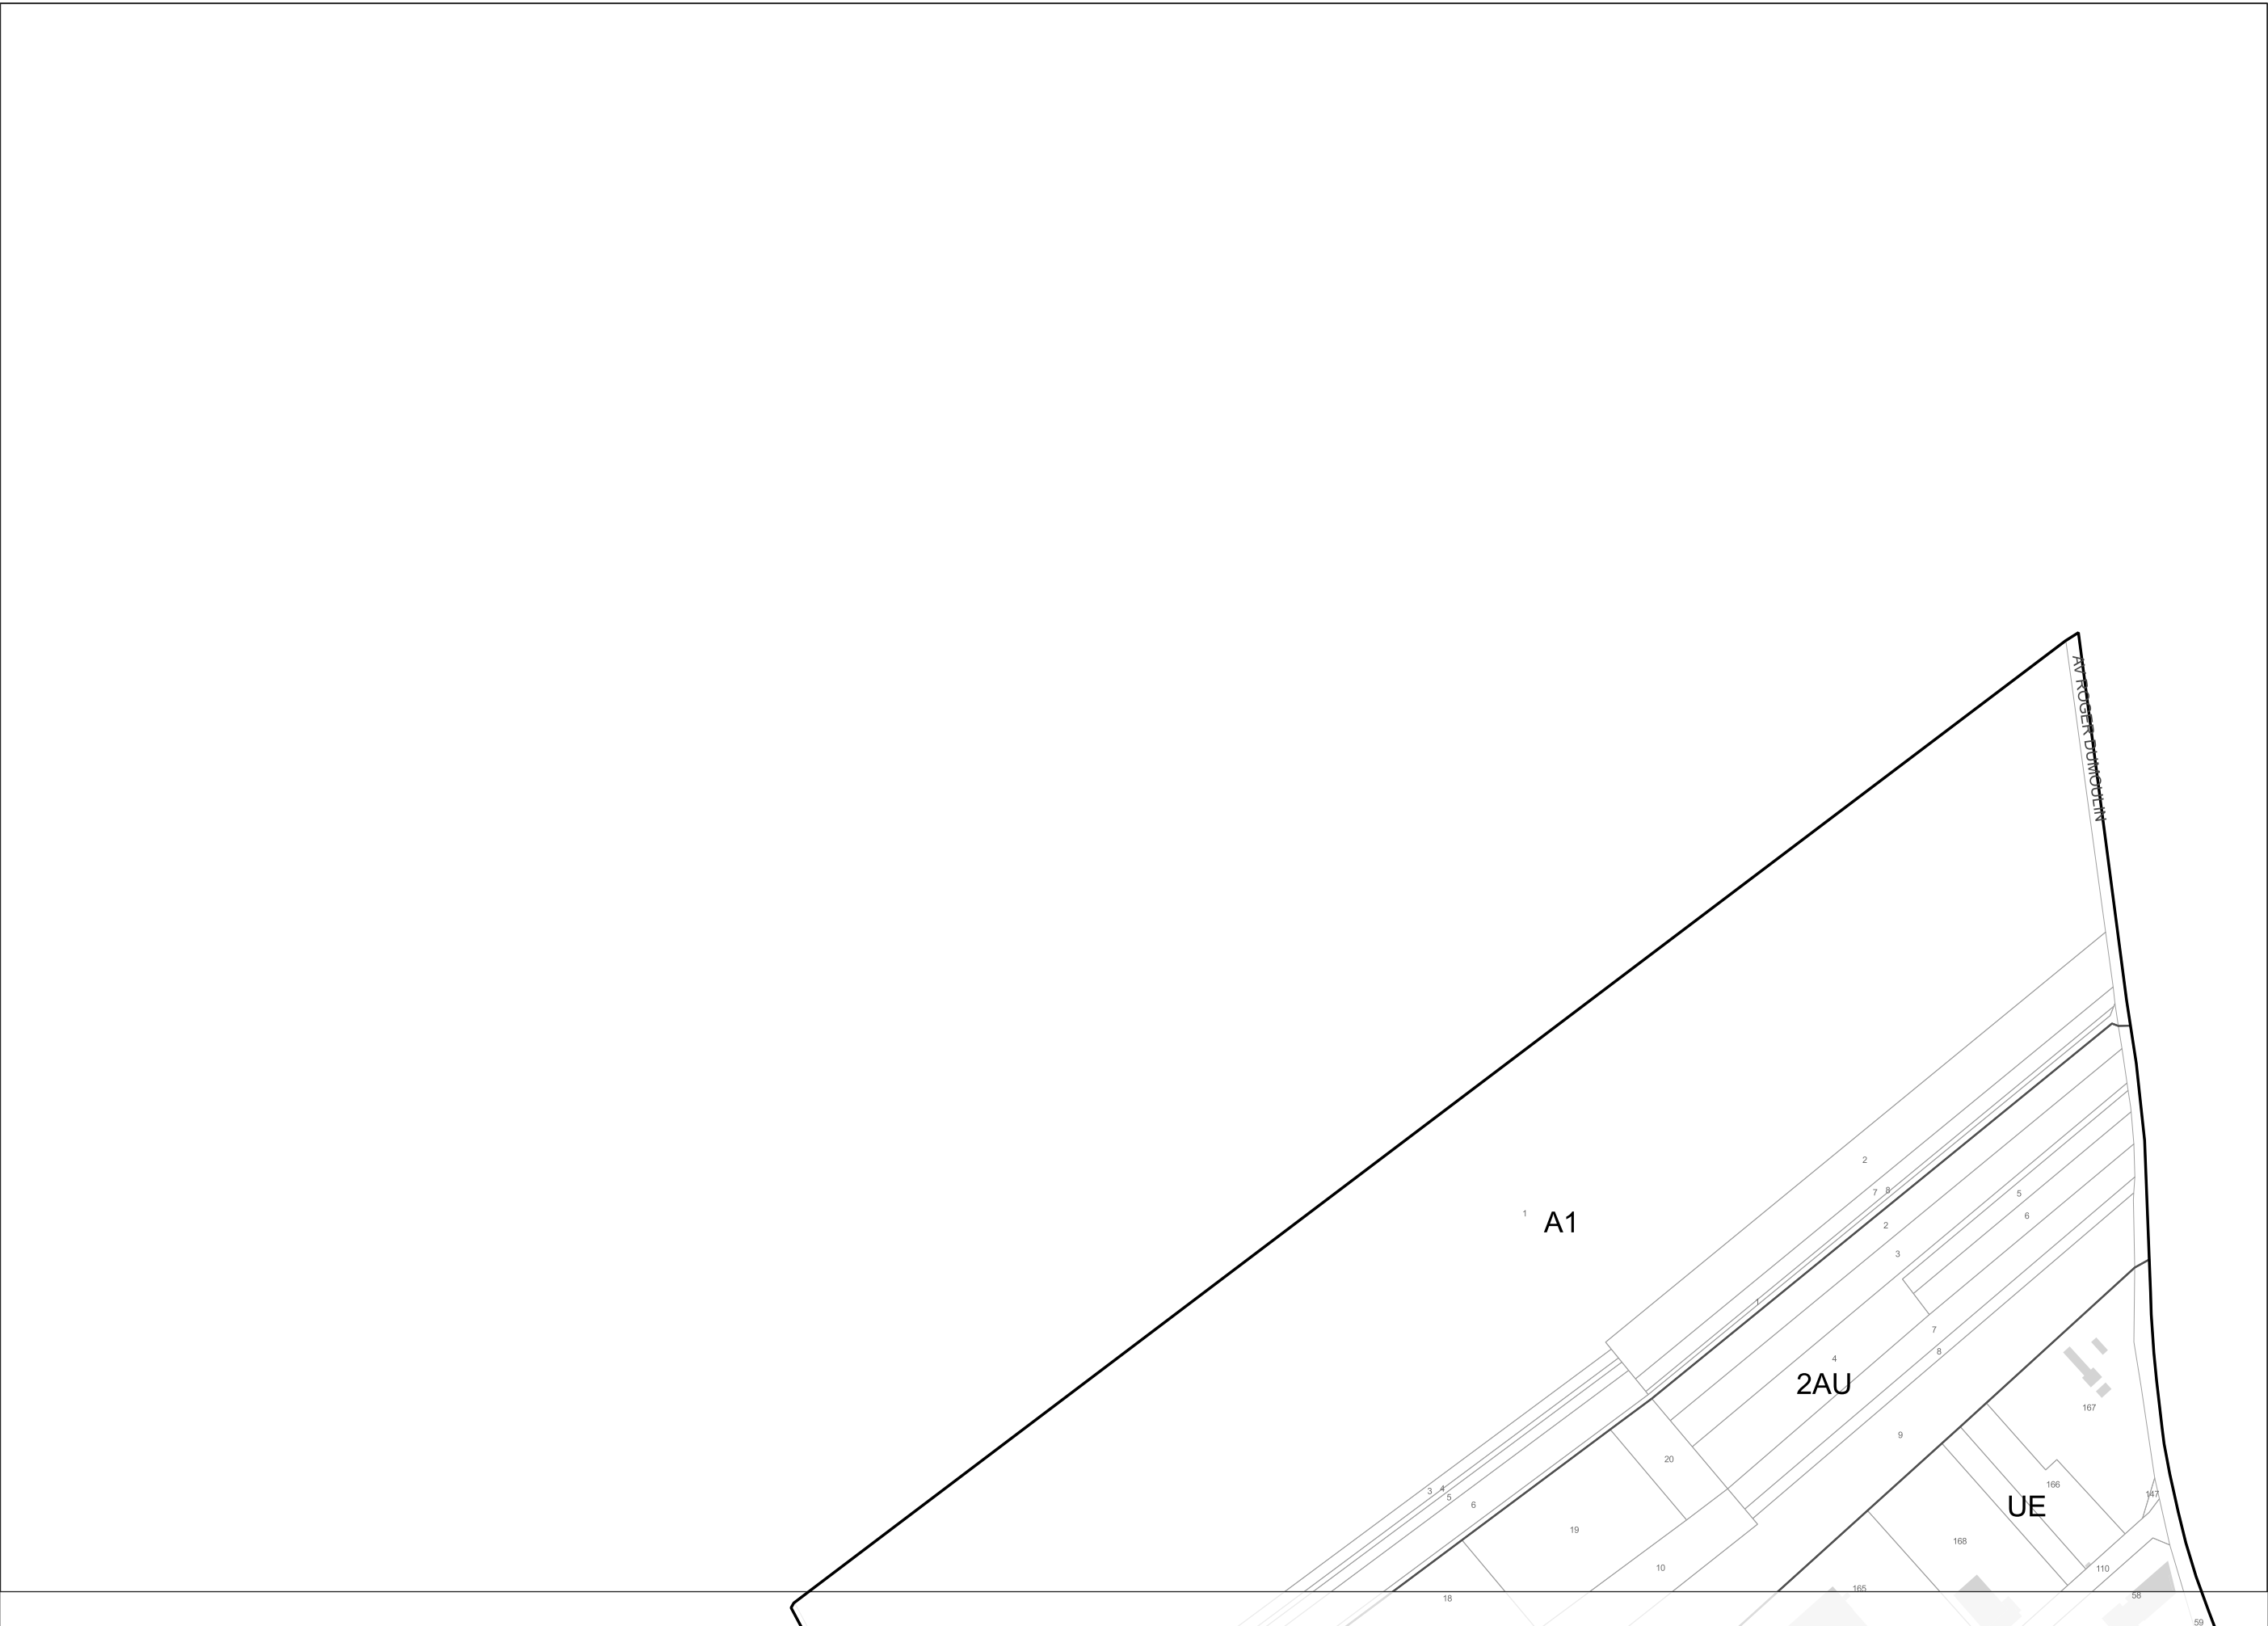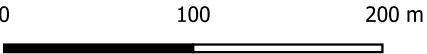



ZOOM N°2



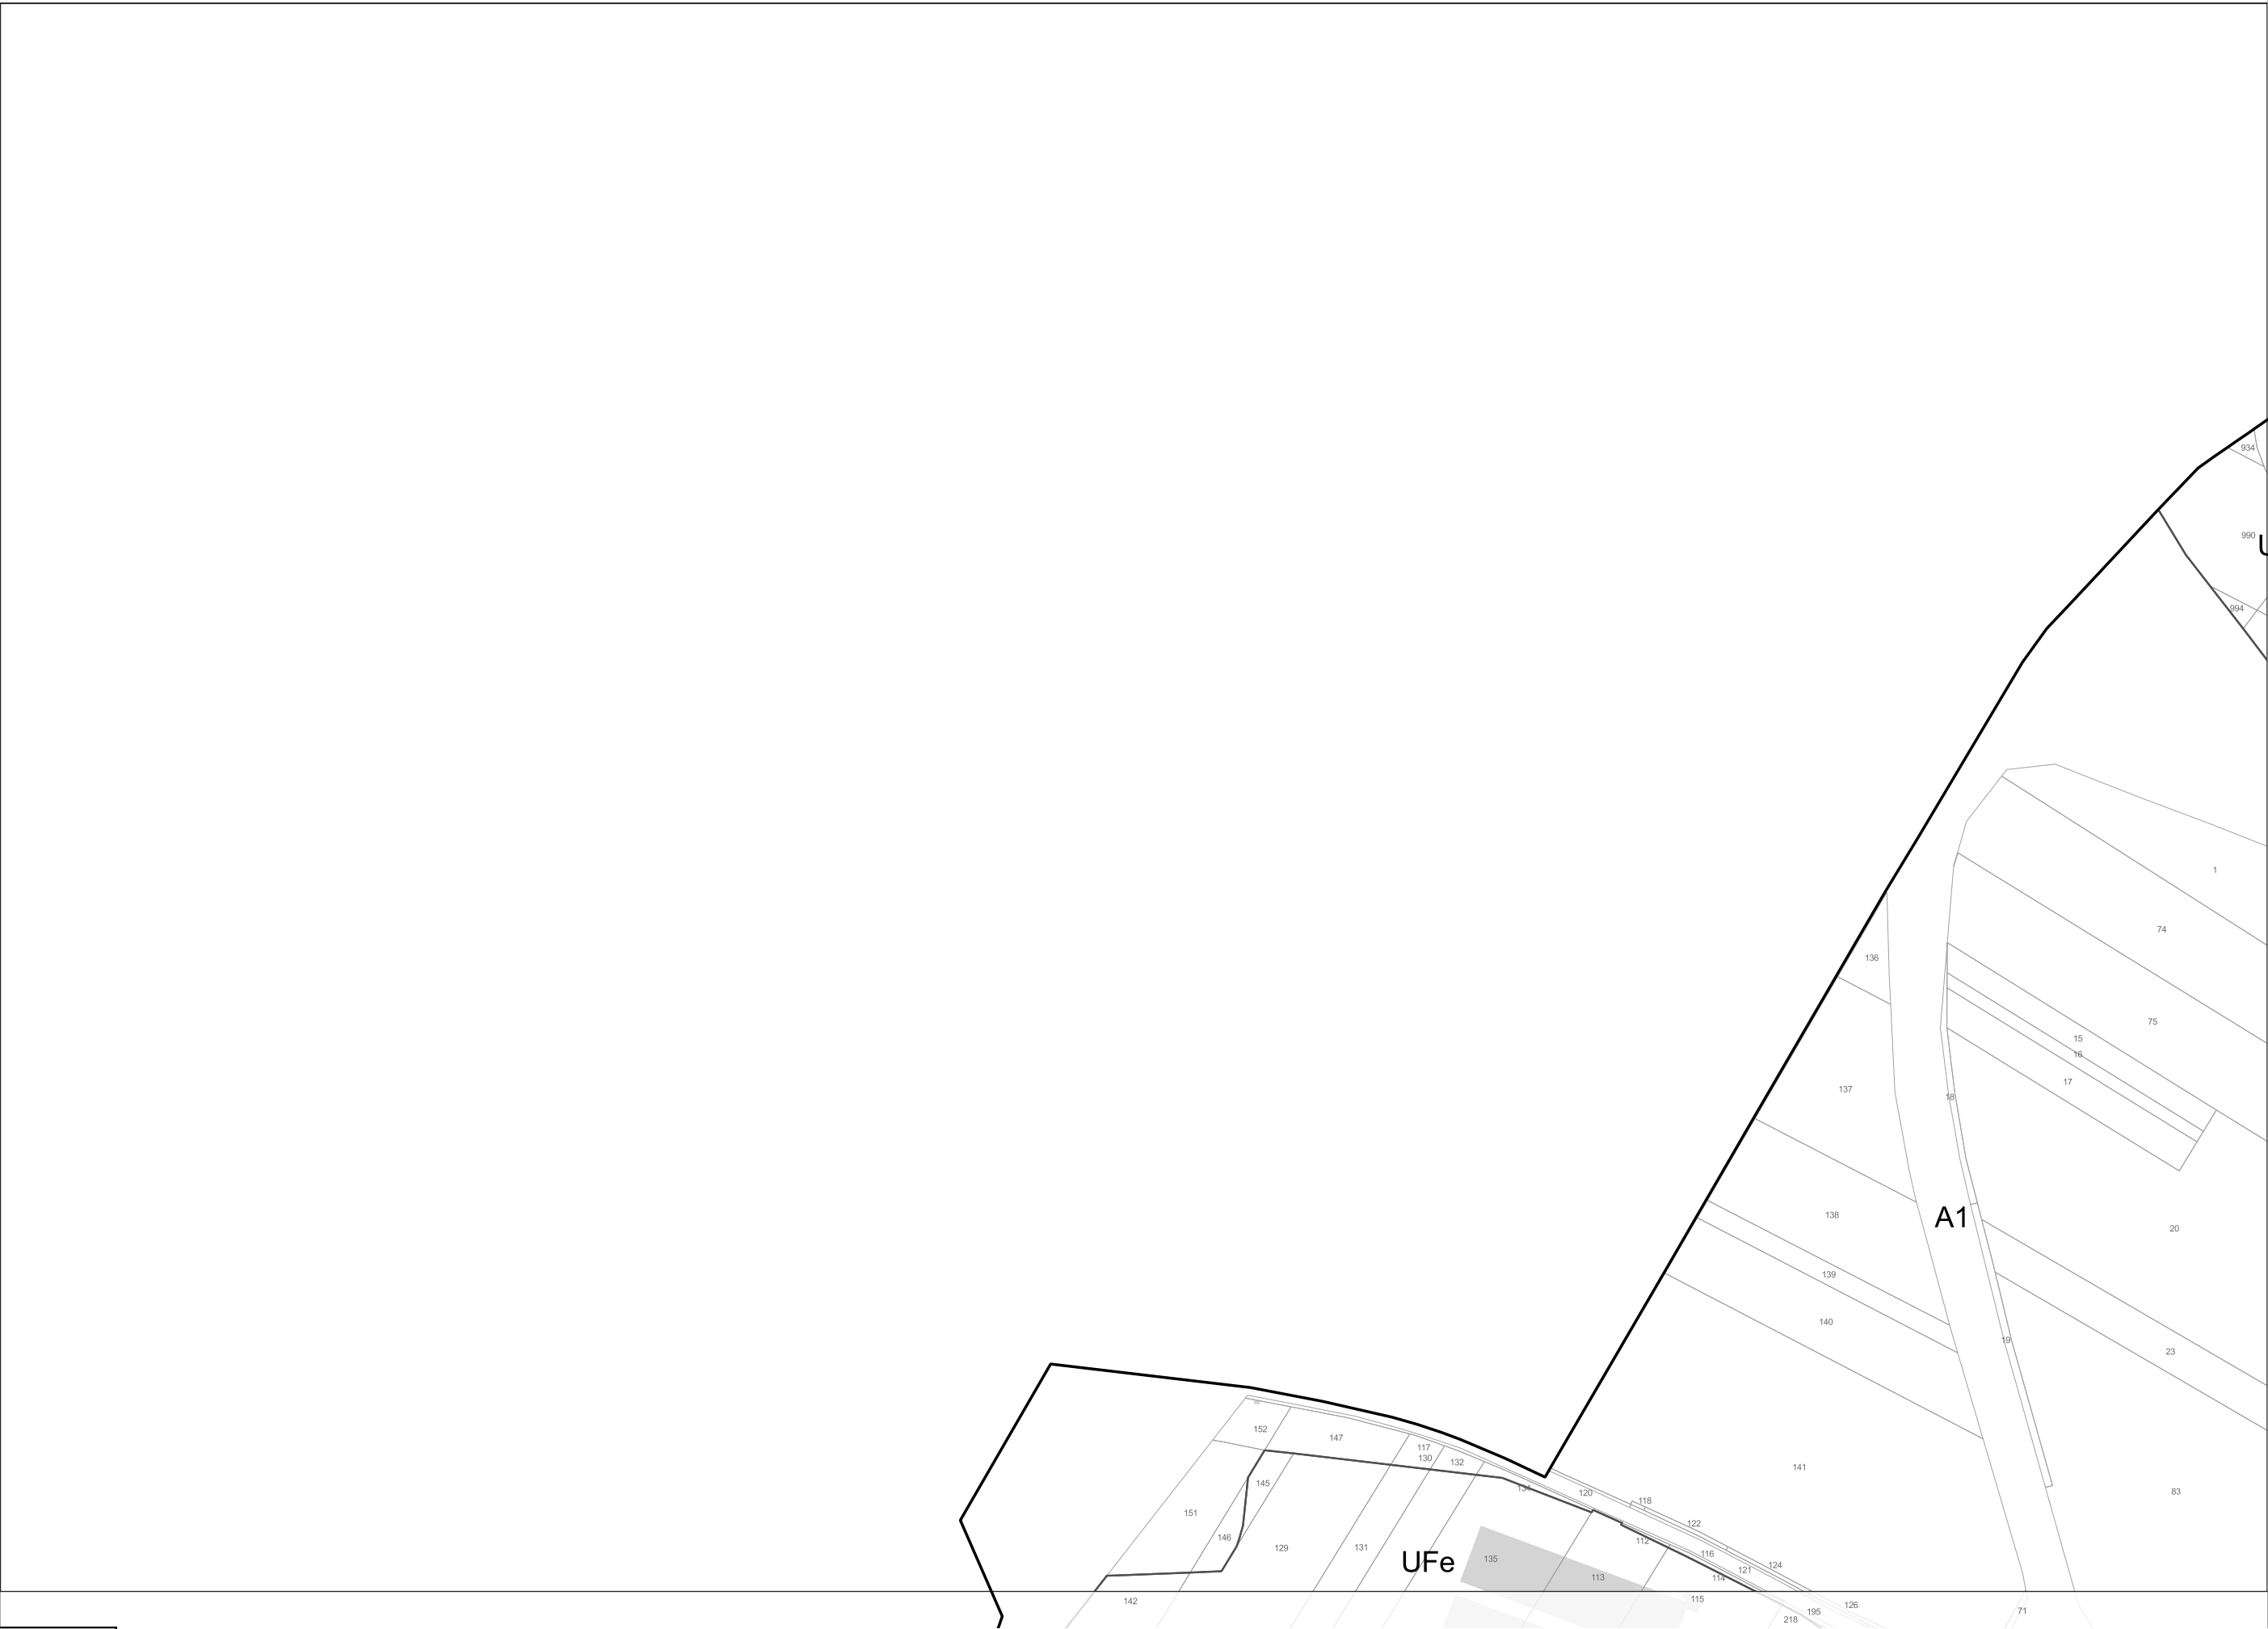

Échelle : 1/4 000ème

ZOOM N°4



ZOOM N°5

Échelle : 1/4 000ème


0 100 200 m





ZOOM N°7


Échelle : 1/4 000ème

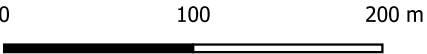




ZOOM N°8

Échelle : 1/4 000ème

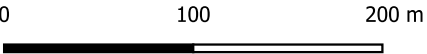

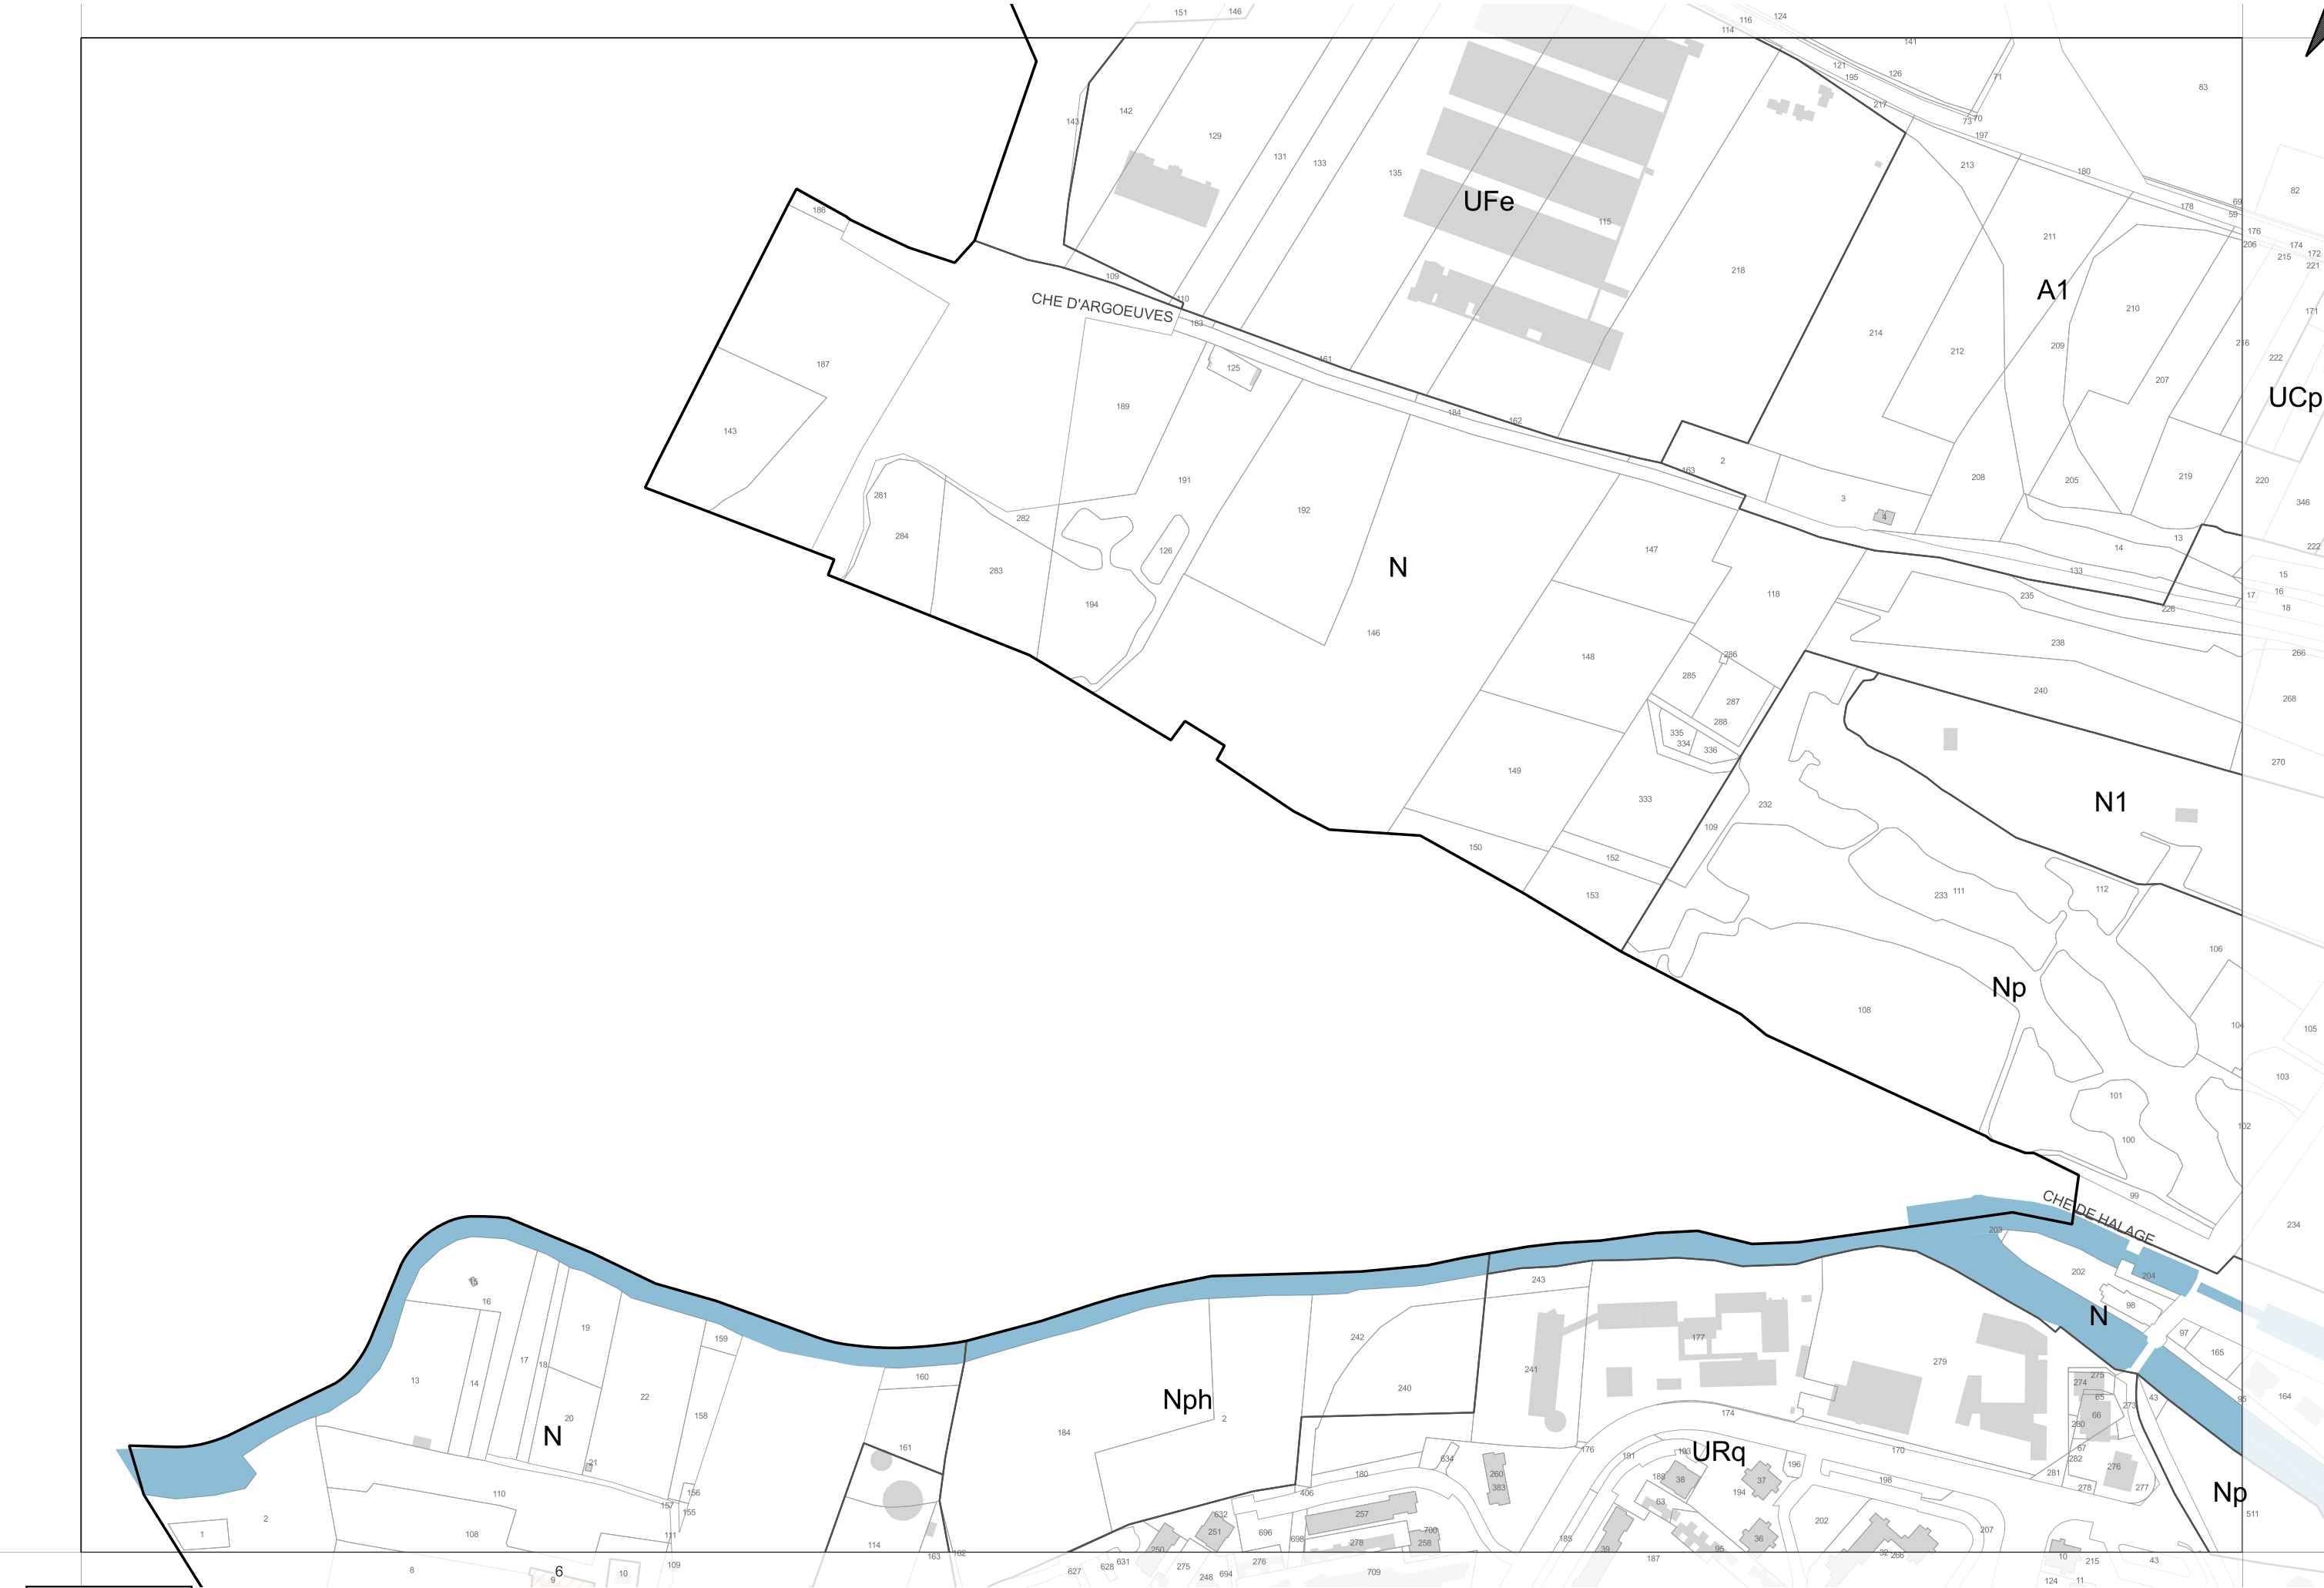

ZOOM N°9

Échelle : 1/4 000ème

0 100 200 m

PLAN LOCAL D'URBANISME RÉVISÉ, APPROUVÉ PAR DÉLIBÉRATION DU CONSEIL MUNICIPAL EN DATE DU 11 DÉCEMBRE 2025




ZOOM N°10

Échelle : 1/4 000ème

0 100 200 m


PLAN LOCAL D'URBANISME RÉVISÉ, APPROUVÉ PAR DÉLIBÉRATION DU CONSEIL MUNICIPAL EN DATE DU 11 DÉCEMBRE 2025

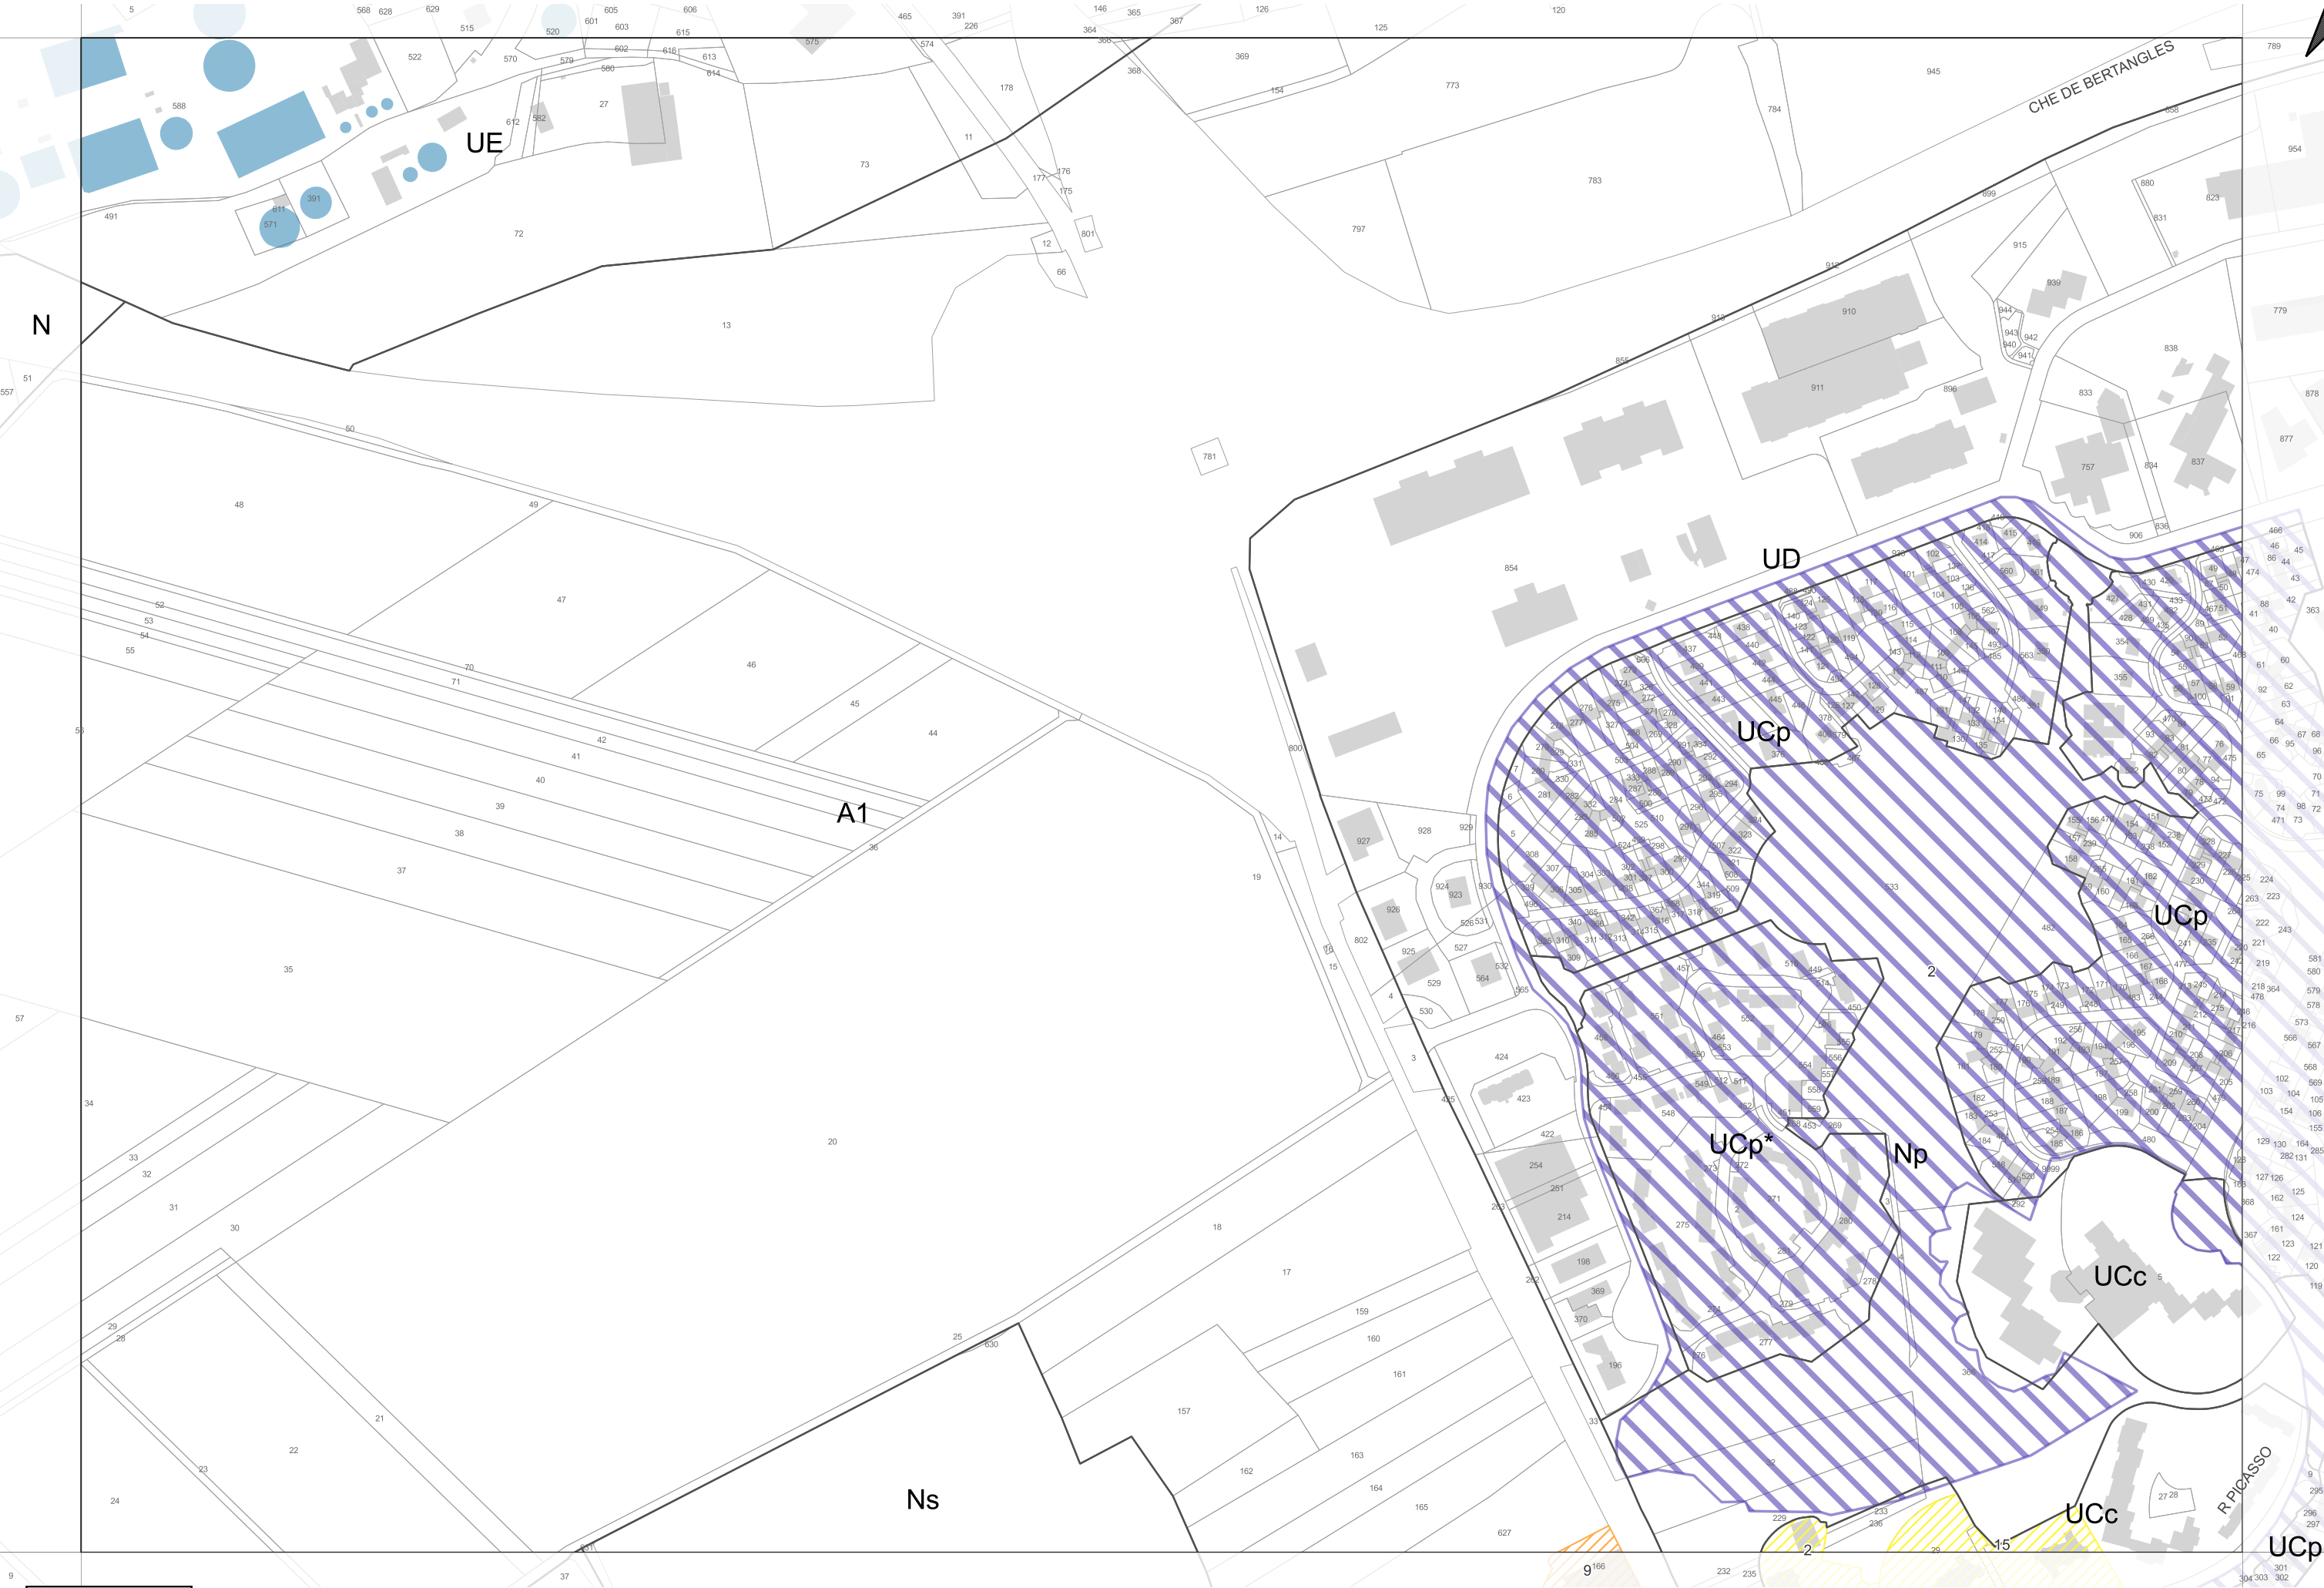

ZOOM N°11


Échelle : 1/4 000ème

PLAN LOCAL D'URBANISME RÉVISÉ, APPROUVÉ PAR DÉLIBÉRATION DU CONSEIL MUNICIPAL EN DATE DU 11 DÉCEMBRE 2025

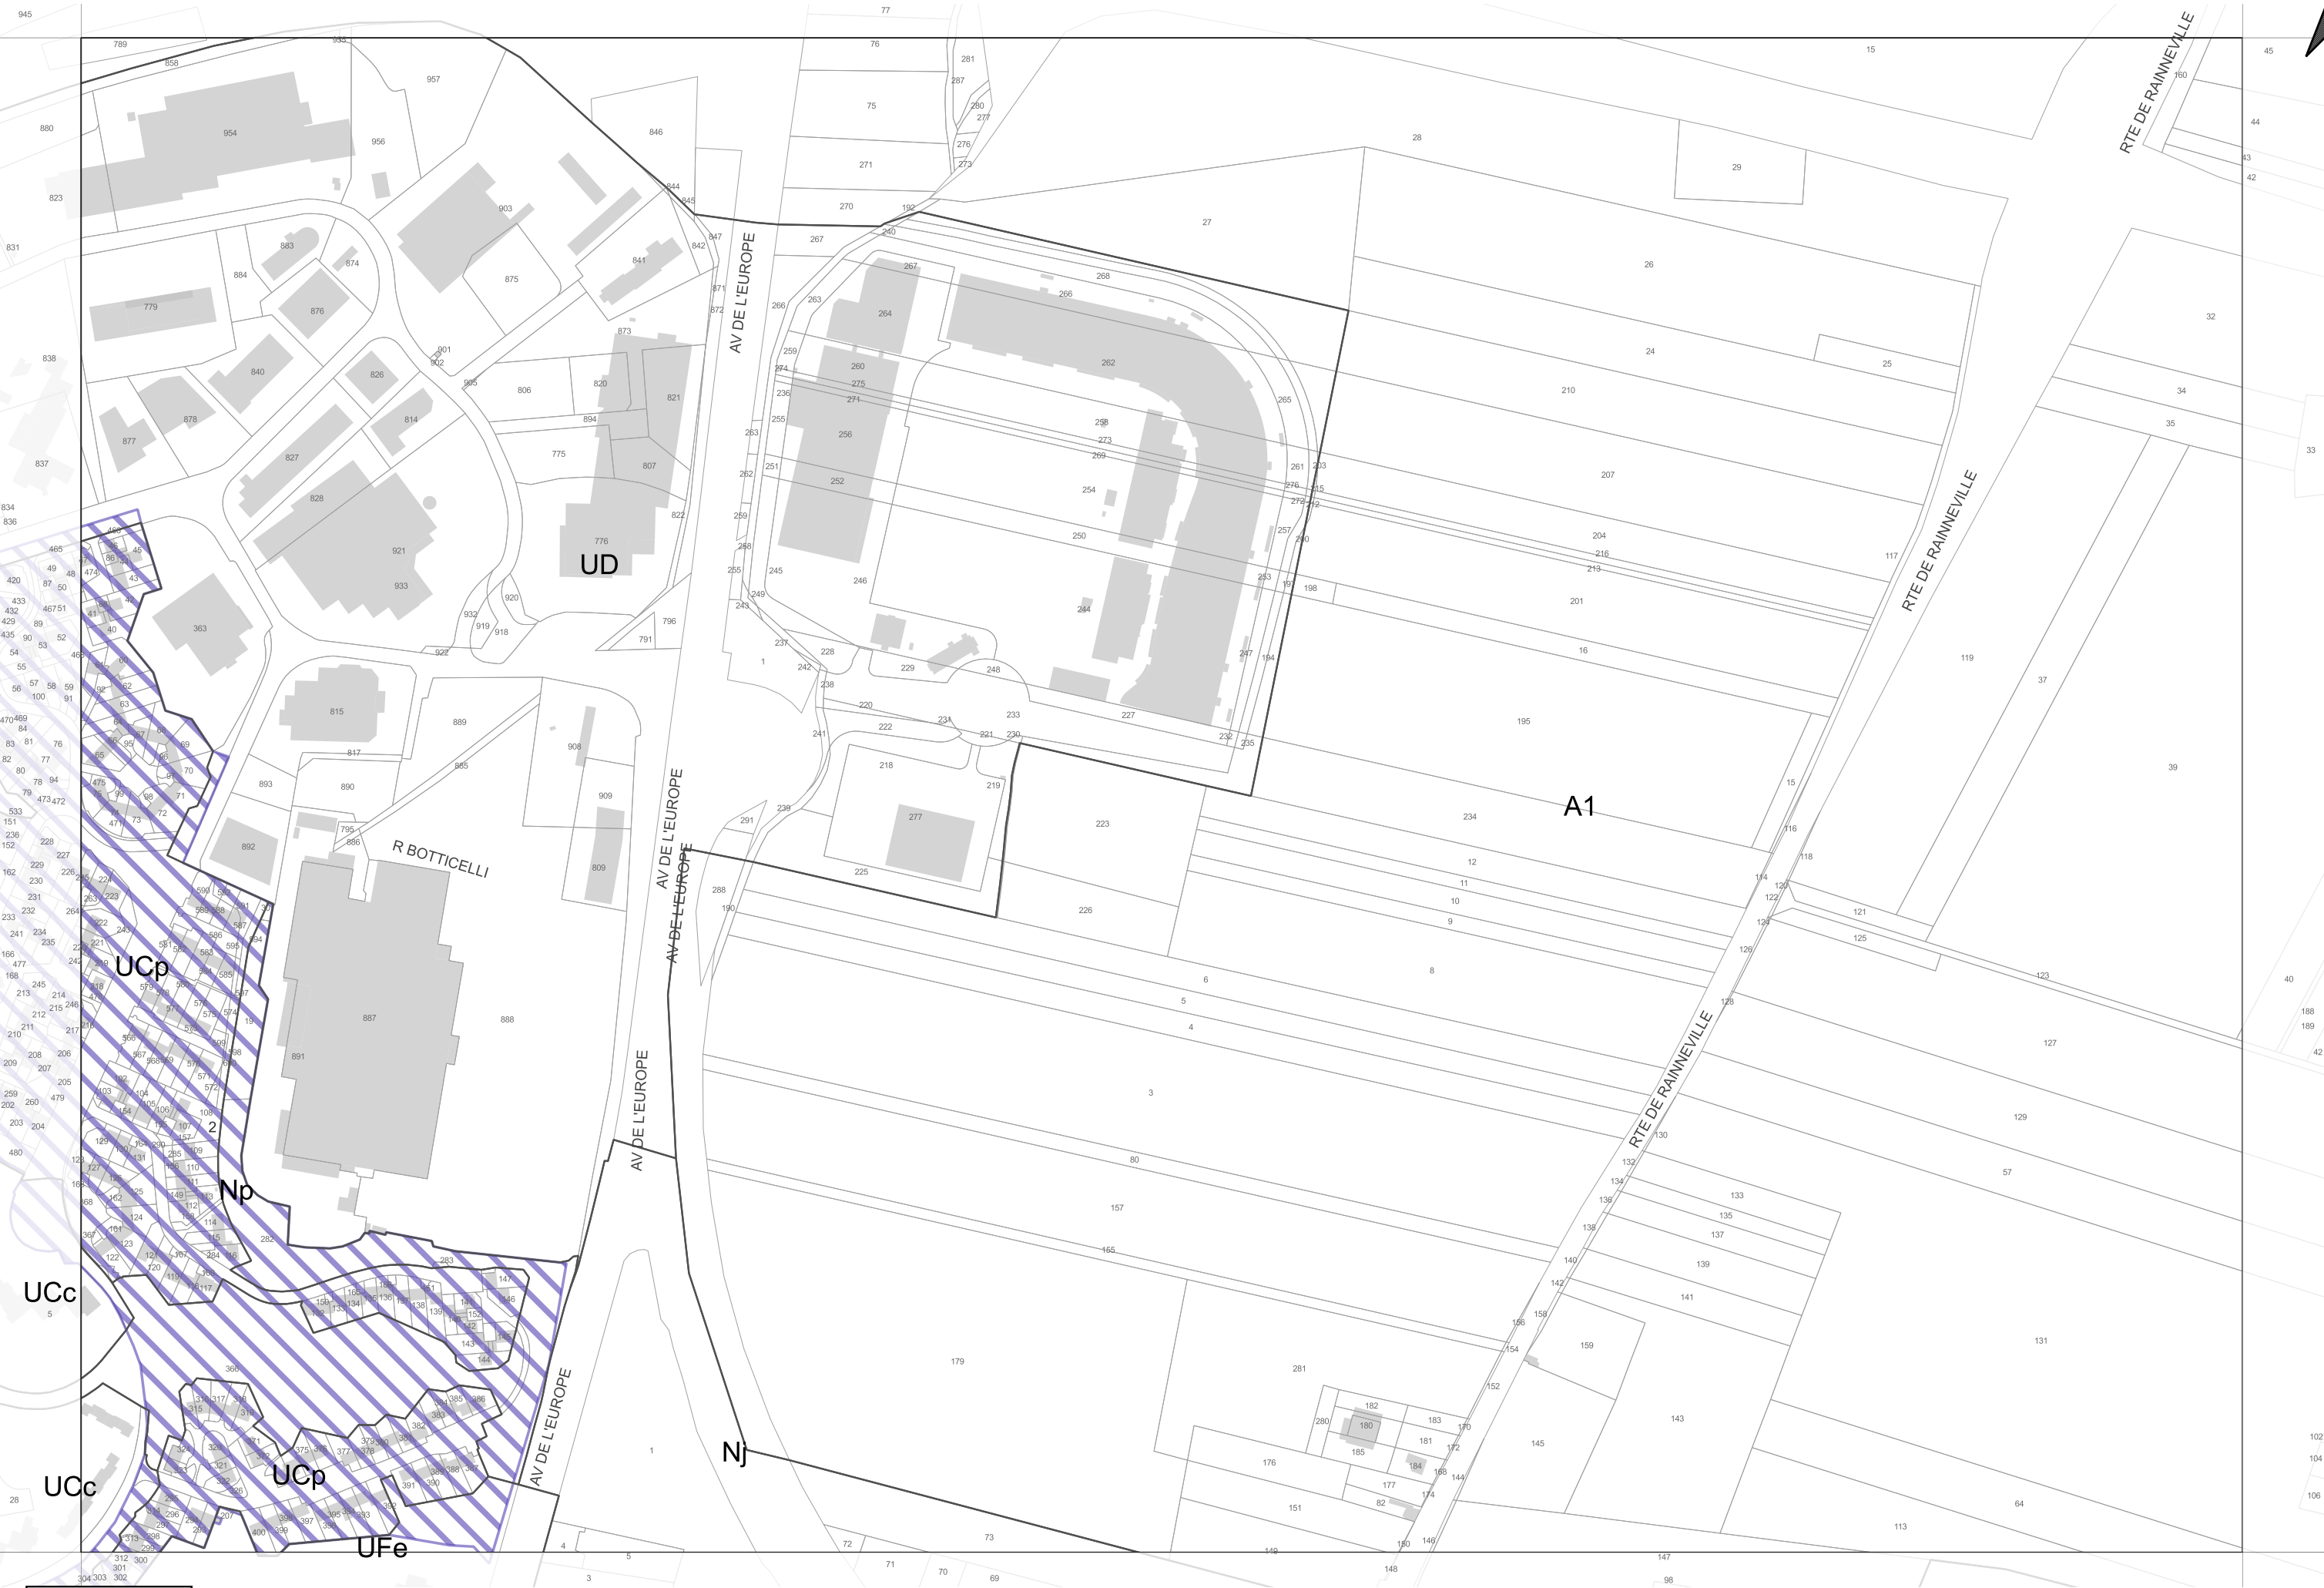

ZOOM N°12

Échelle : 1/4 000ème

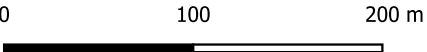



ZOOM N°13


Échelle : 1/4 000ème

0 100 200 m




ZOOM N°14

Échelle : 1/4 000ème

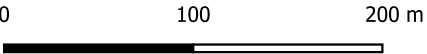

PLAN LOCAL D'URBANISME RÉVISÉ, APPROUVÉ PAR DÉLIBÉRATION DU CONSEIL MUNICIPAL EN DATE DU 11 DÉCEMBRE 2025

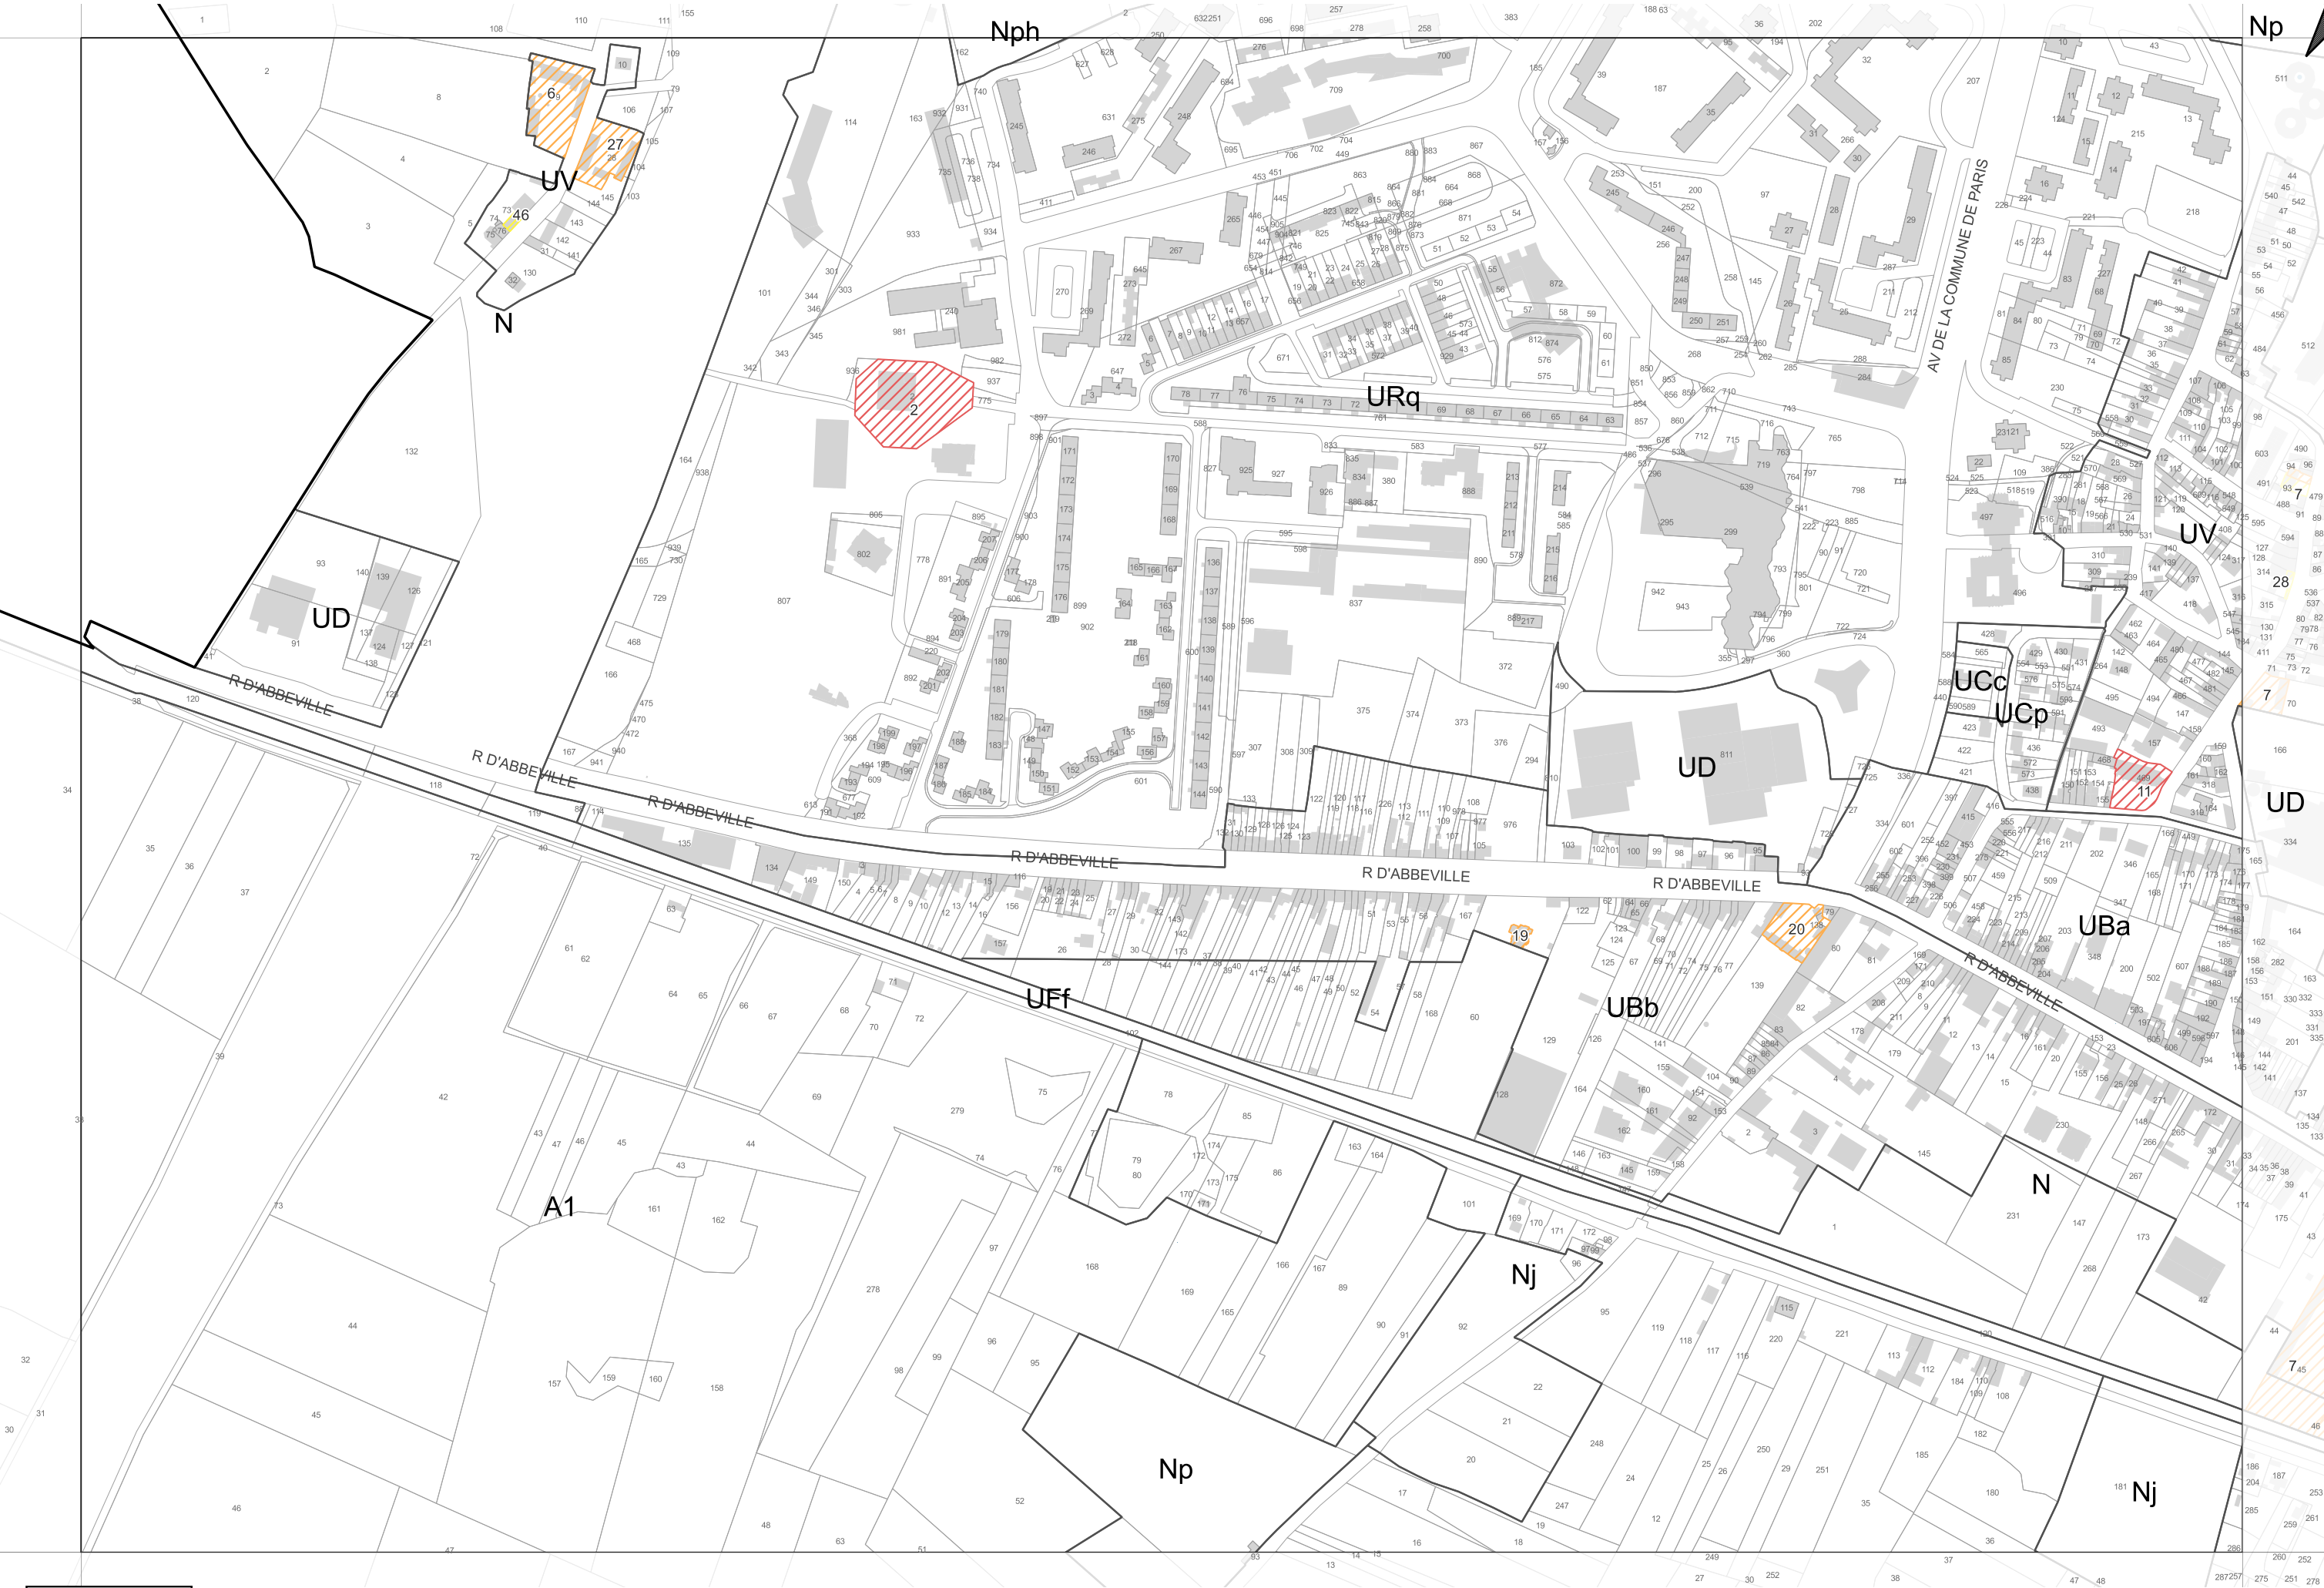


ZOOM N°15

Échelle : 1/4 000ème


0 100 200 m

PLAN LOCAL D'URBANISME RÉVISÉ, APPROUVÉ PAR DÉLIBÉRATION DU CONSEIL MUNICIPAL EN DATE DU 11 DÉCEMBRE 2025

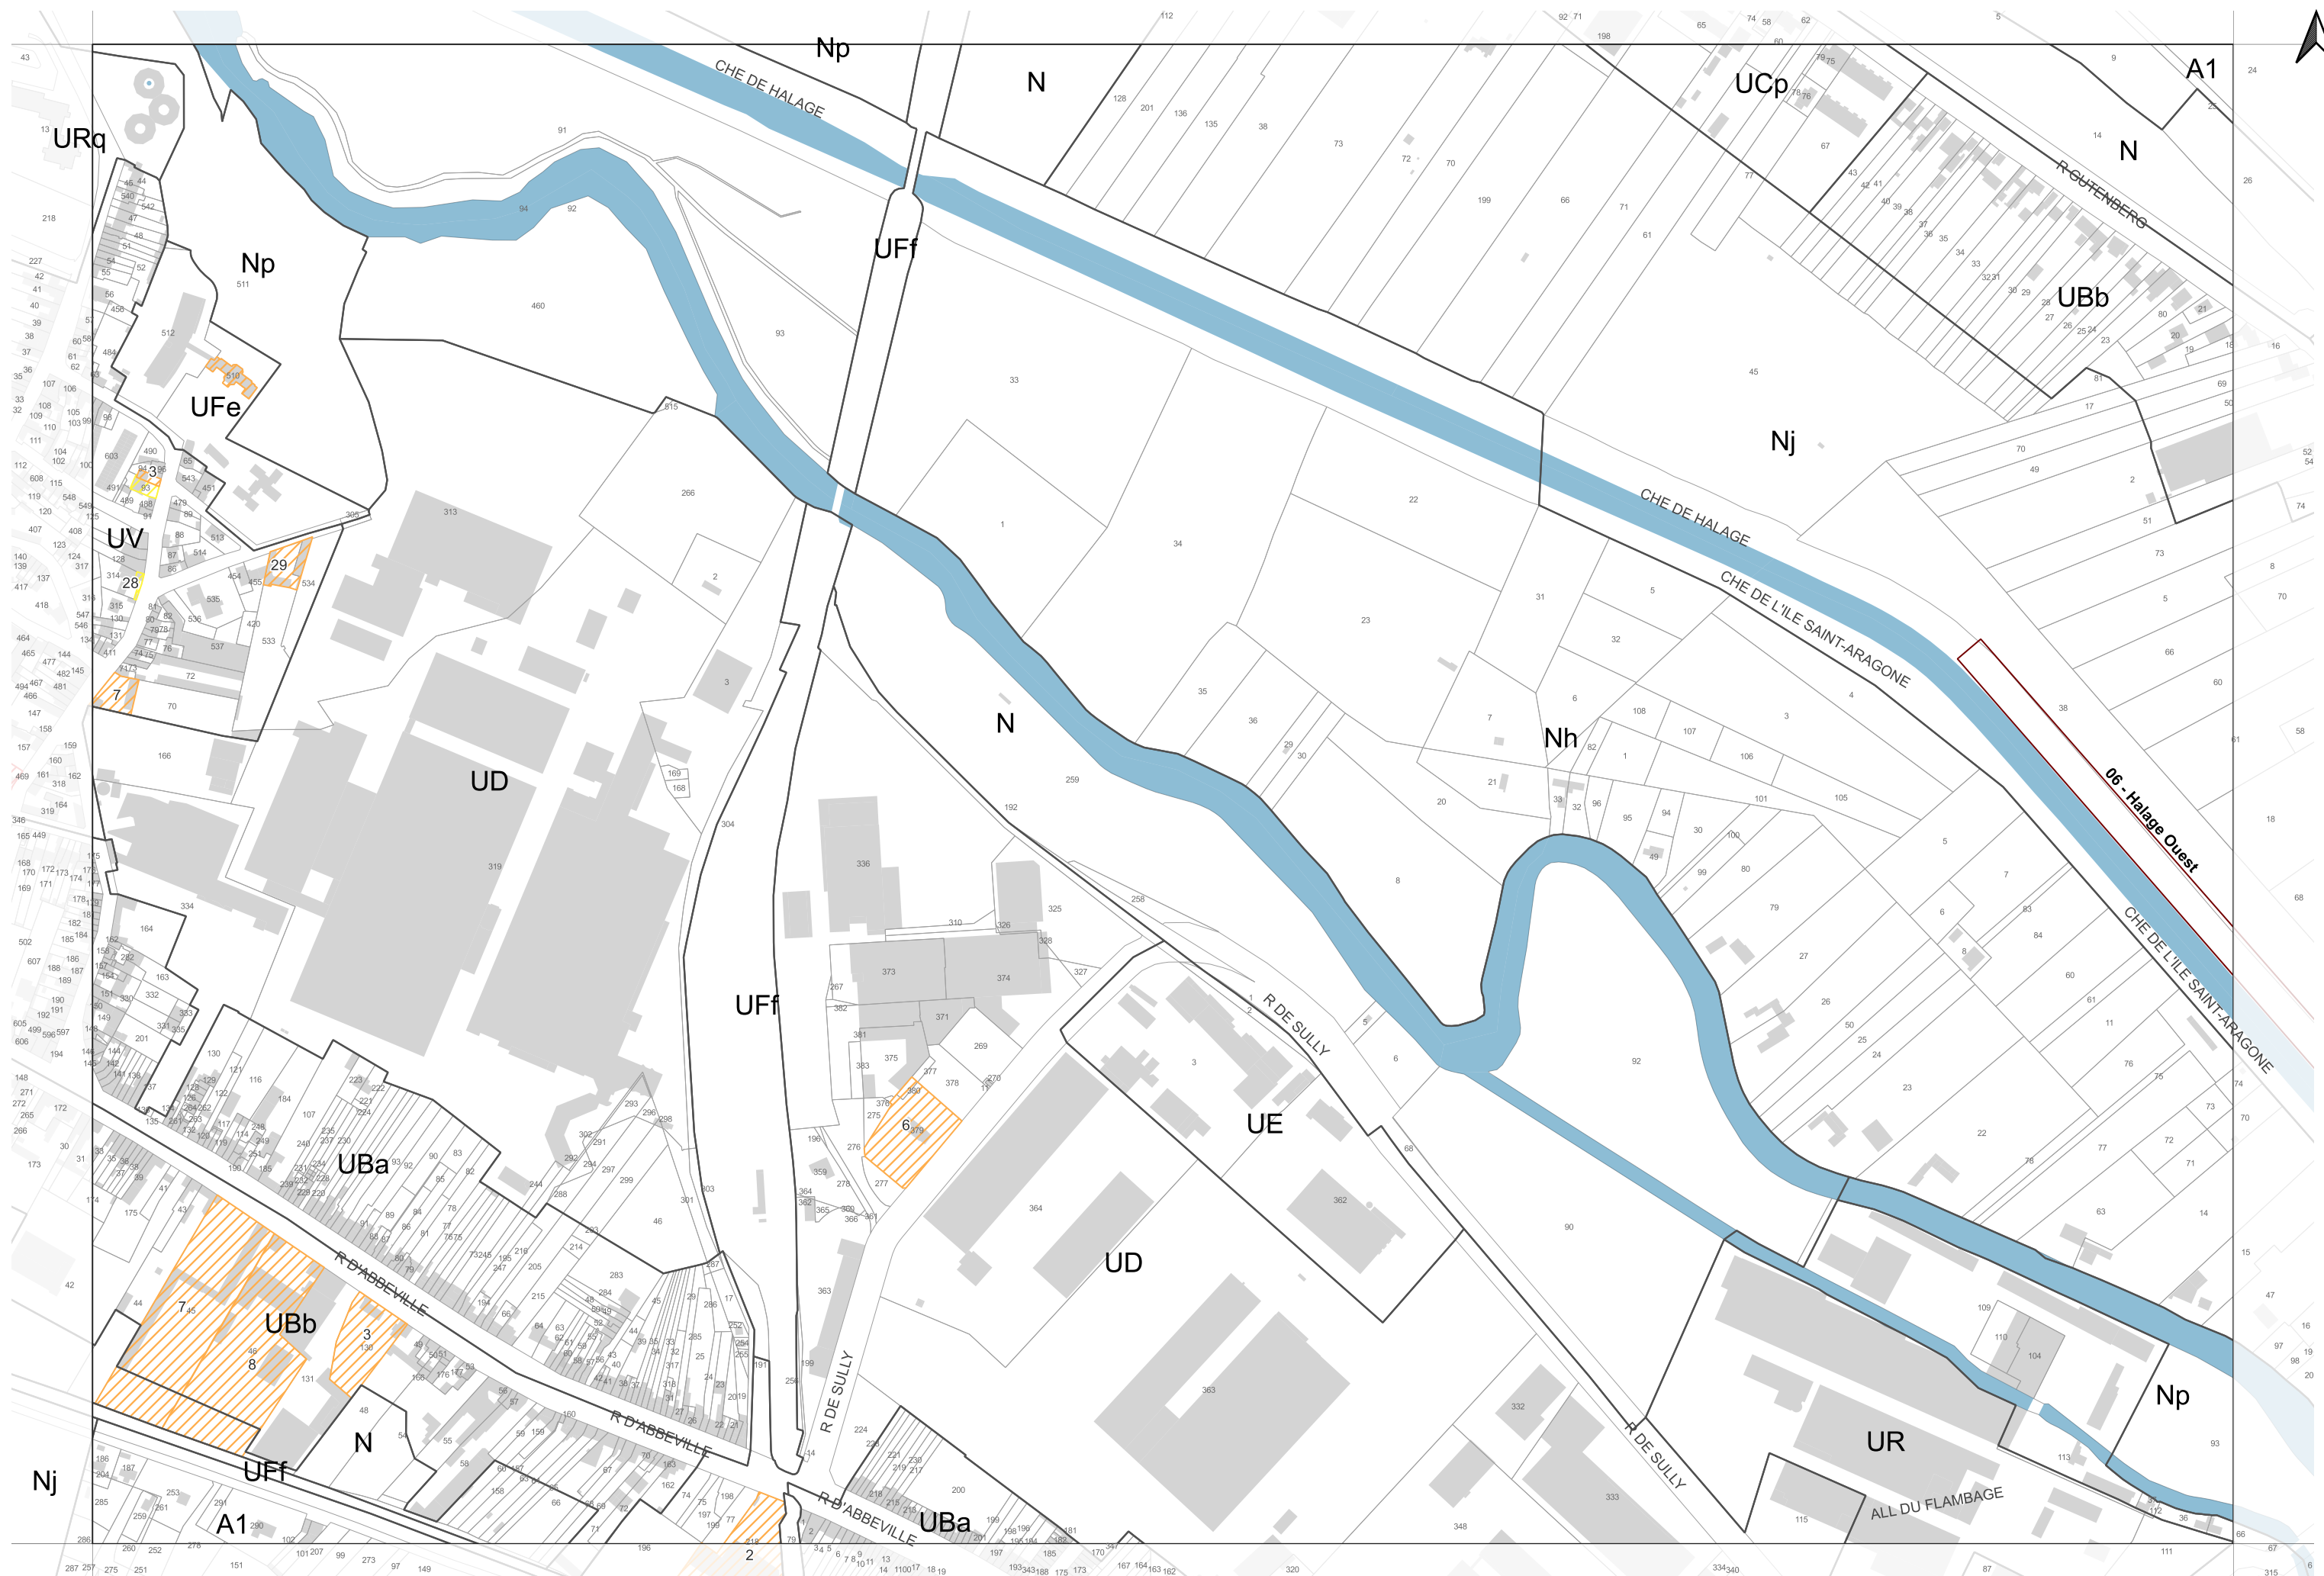


ZOOM N°16

Échelle : 1/4 000ème

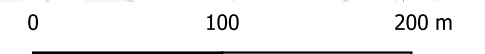


PLAN LOCAL D'URBANISME RÉVISÉ, APPROUVÉ PAR DÉLIBÉRATION DU CONSEIL MUNICIPAL EN DATE DU 11 DÉCEMBRE 2025

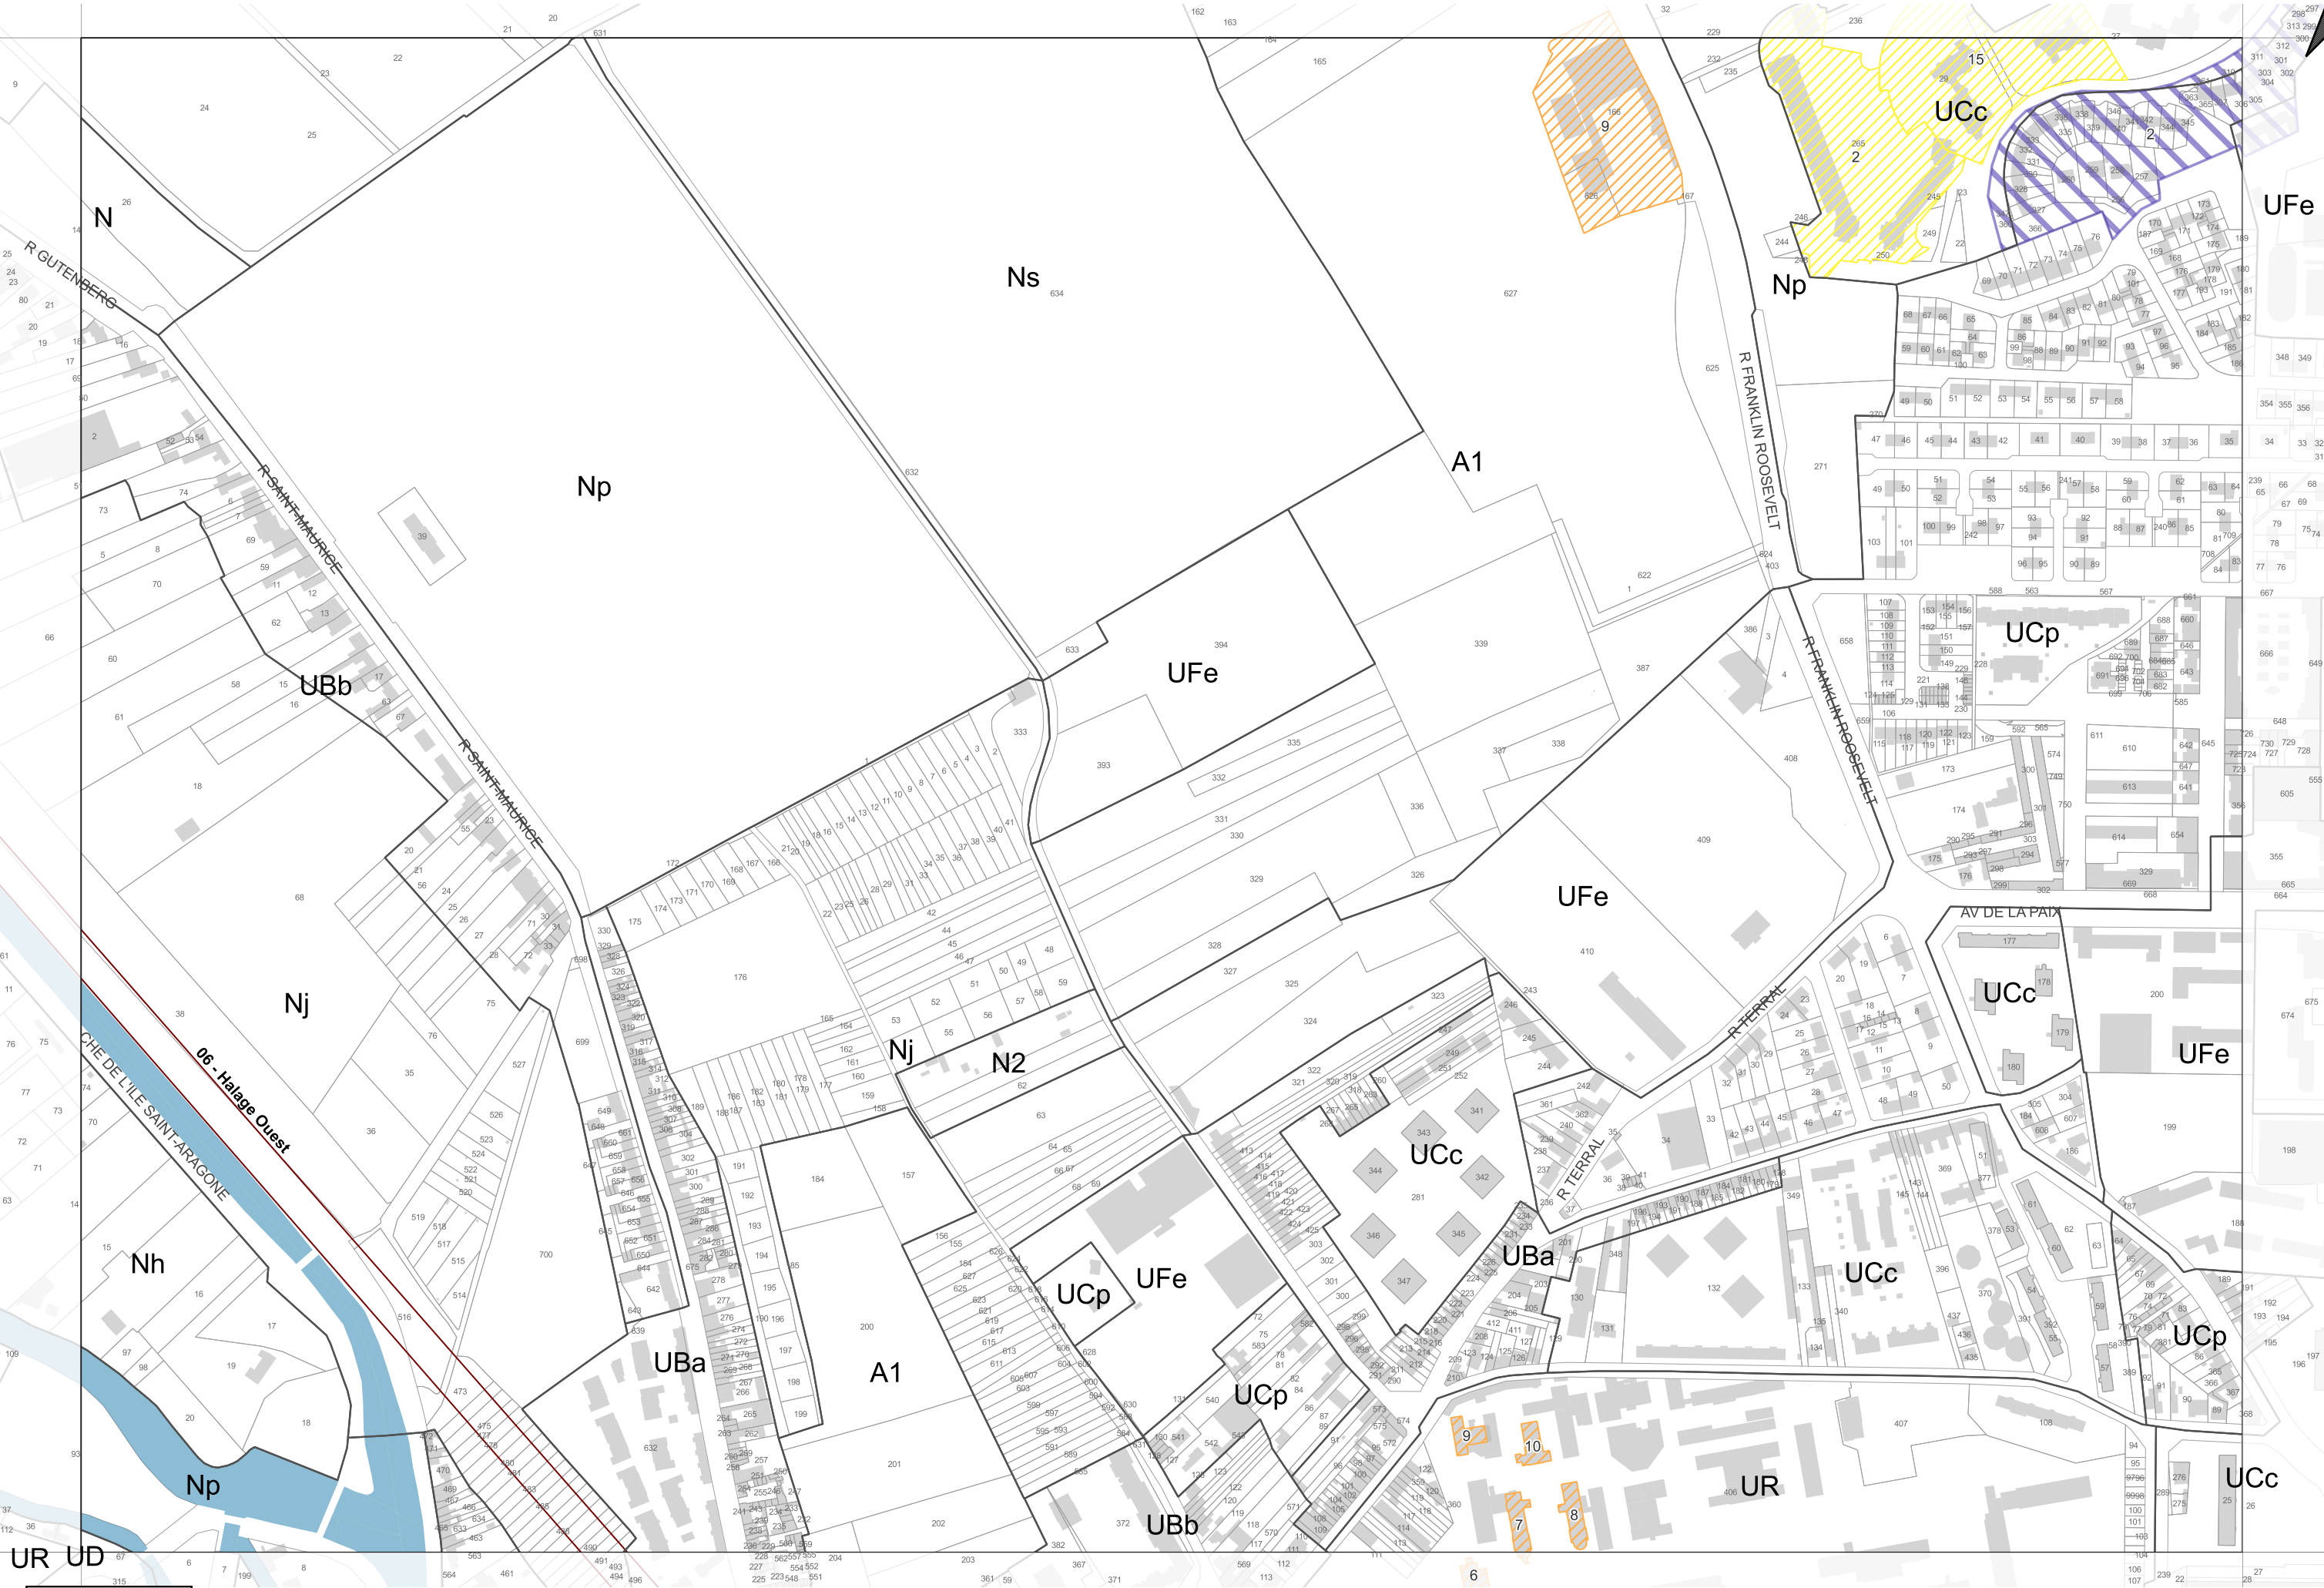

ZOOM N°17

Échelle : 1/4 000ème

PLAN LOCAL D'URBANISME RÉVISÉ, APPROUVÉ PAR DÉLIBÉRATION DU CONSEIL MUNICIPAL EN DATE DU 11 DÉCEMBRE 2025

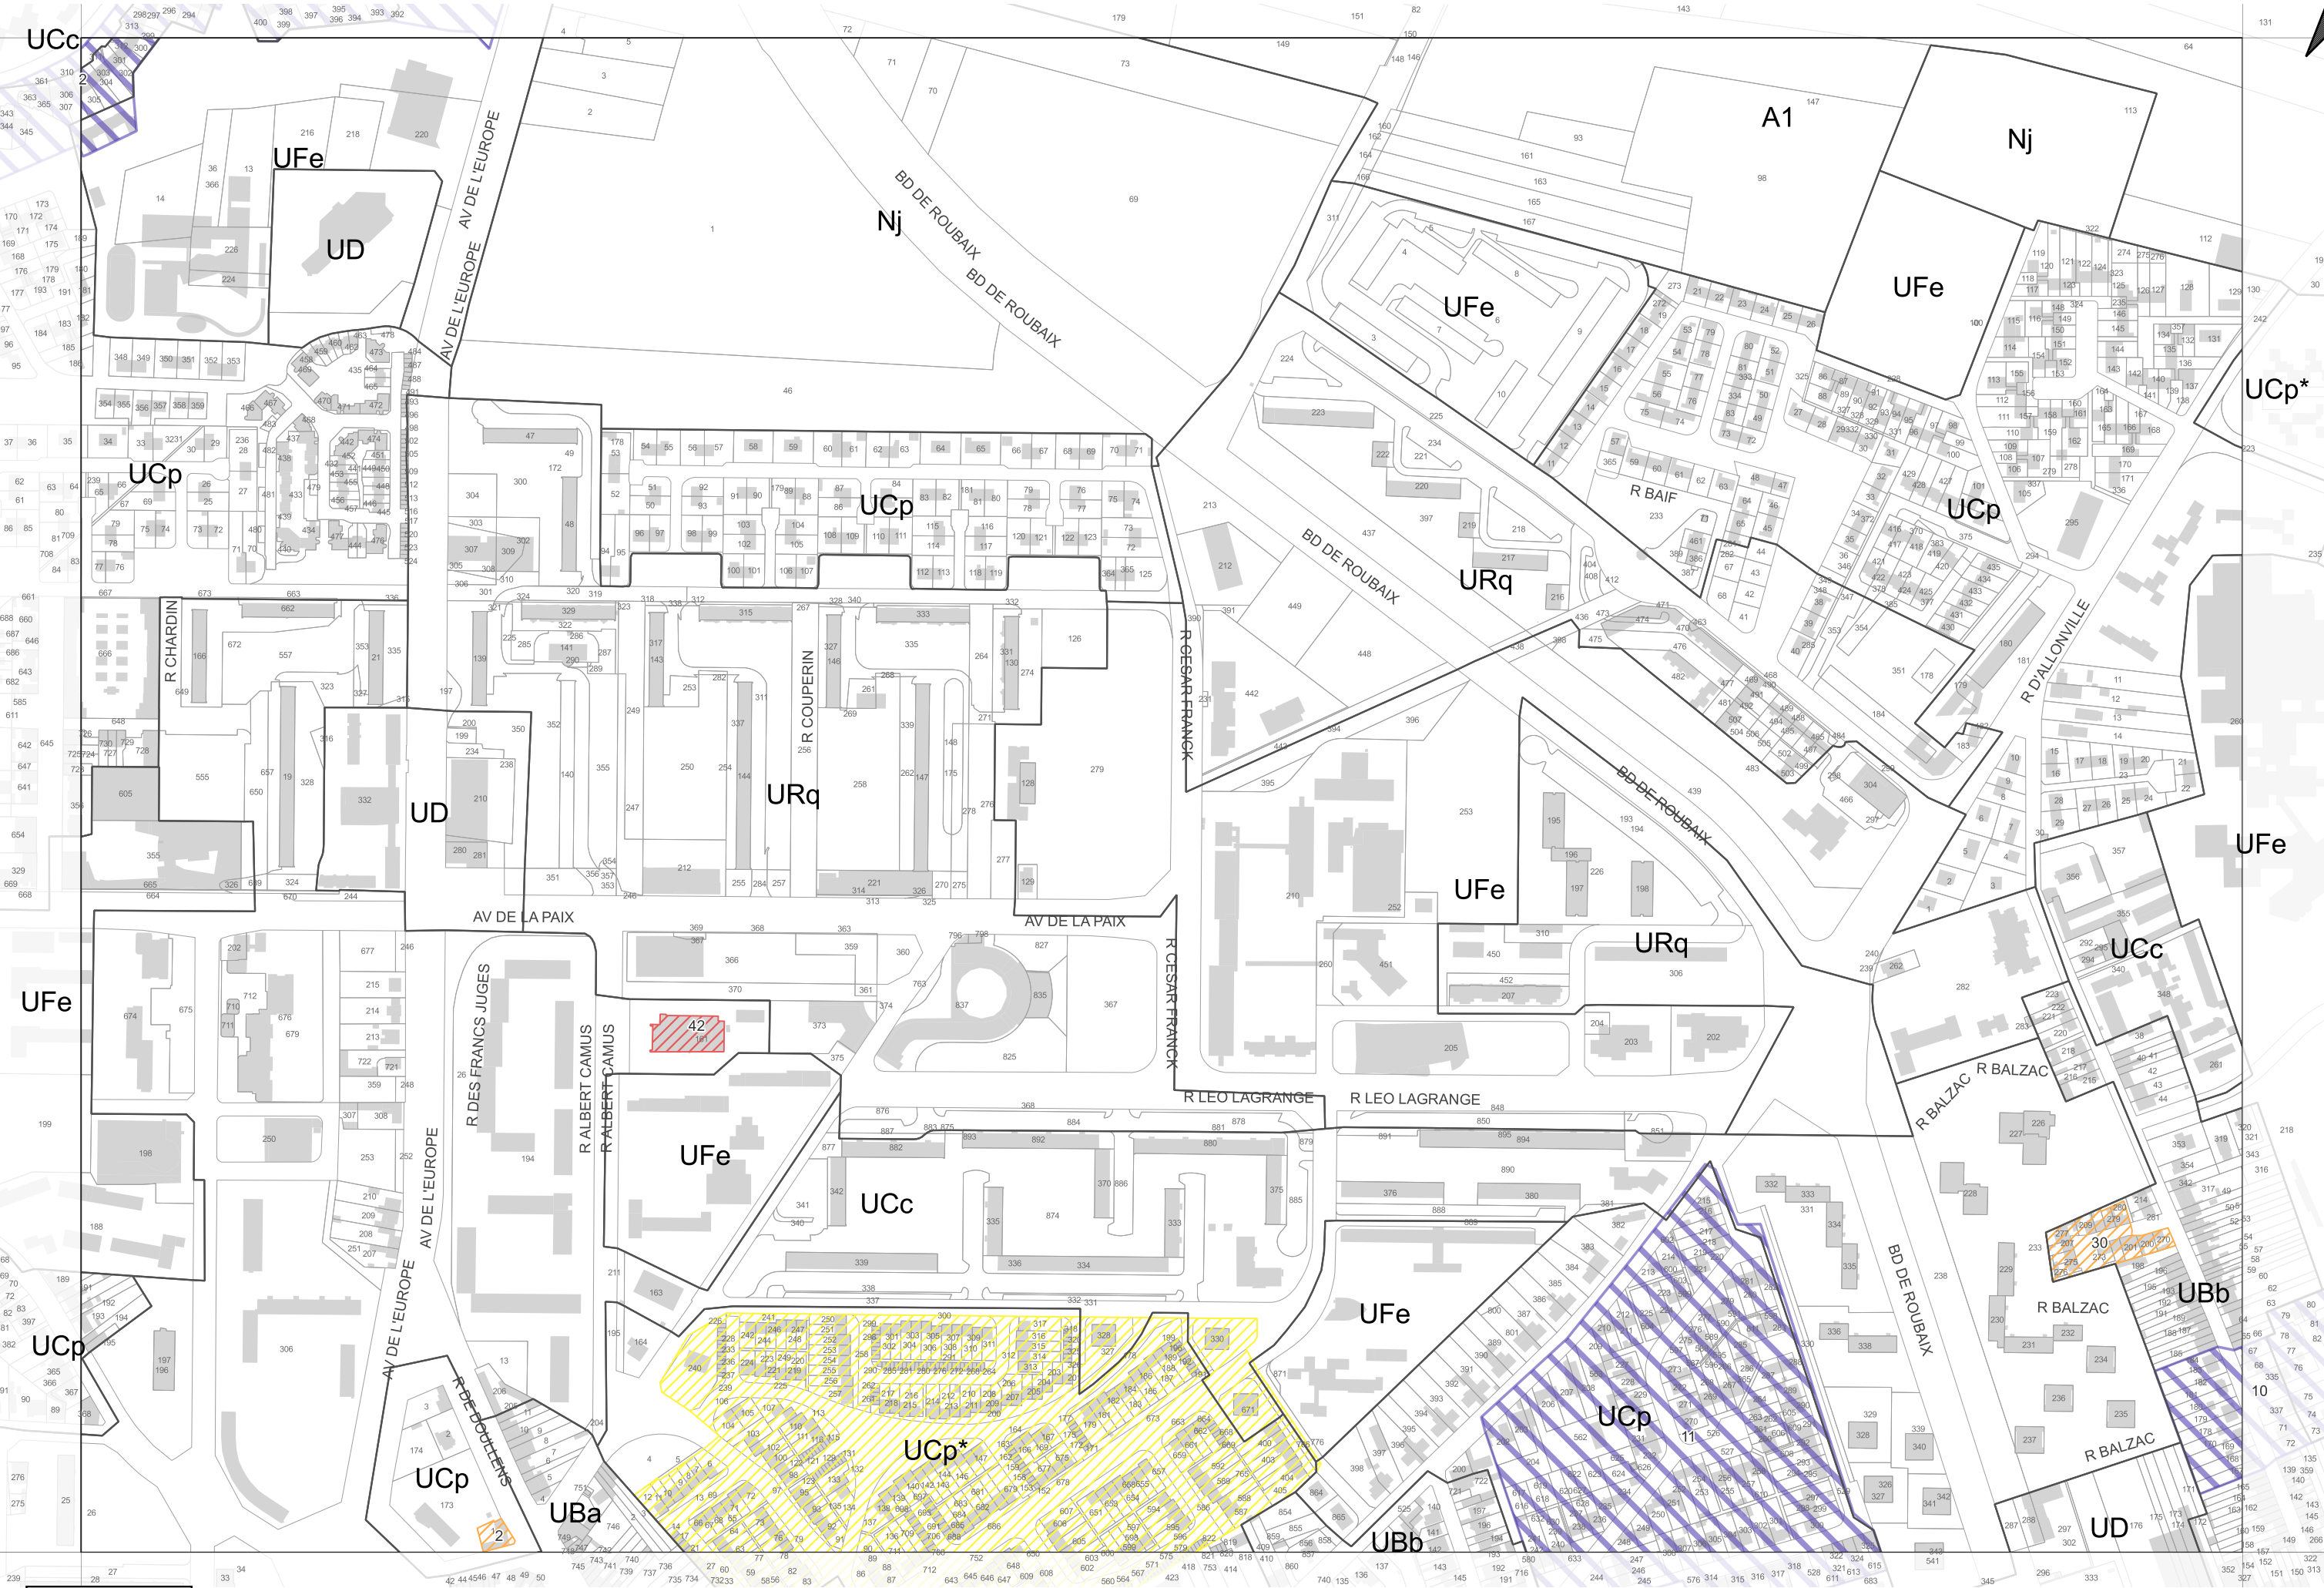

ZOOM N°18

Échelle : 1/4 000ème






ZOOM N°20

Échelle : 1/4 000ème


0 100 200 m

PLAN LOCAL D'URBANISME RÉVISÉ, APPROUVÉ PAR DÉLIBÉRATION DU CONSEIL MUNICIPAL EN DATE DU 11 DÉCEMBRE 2025

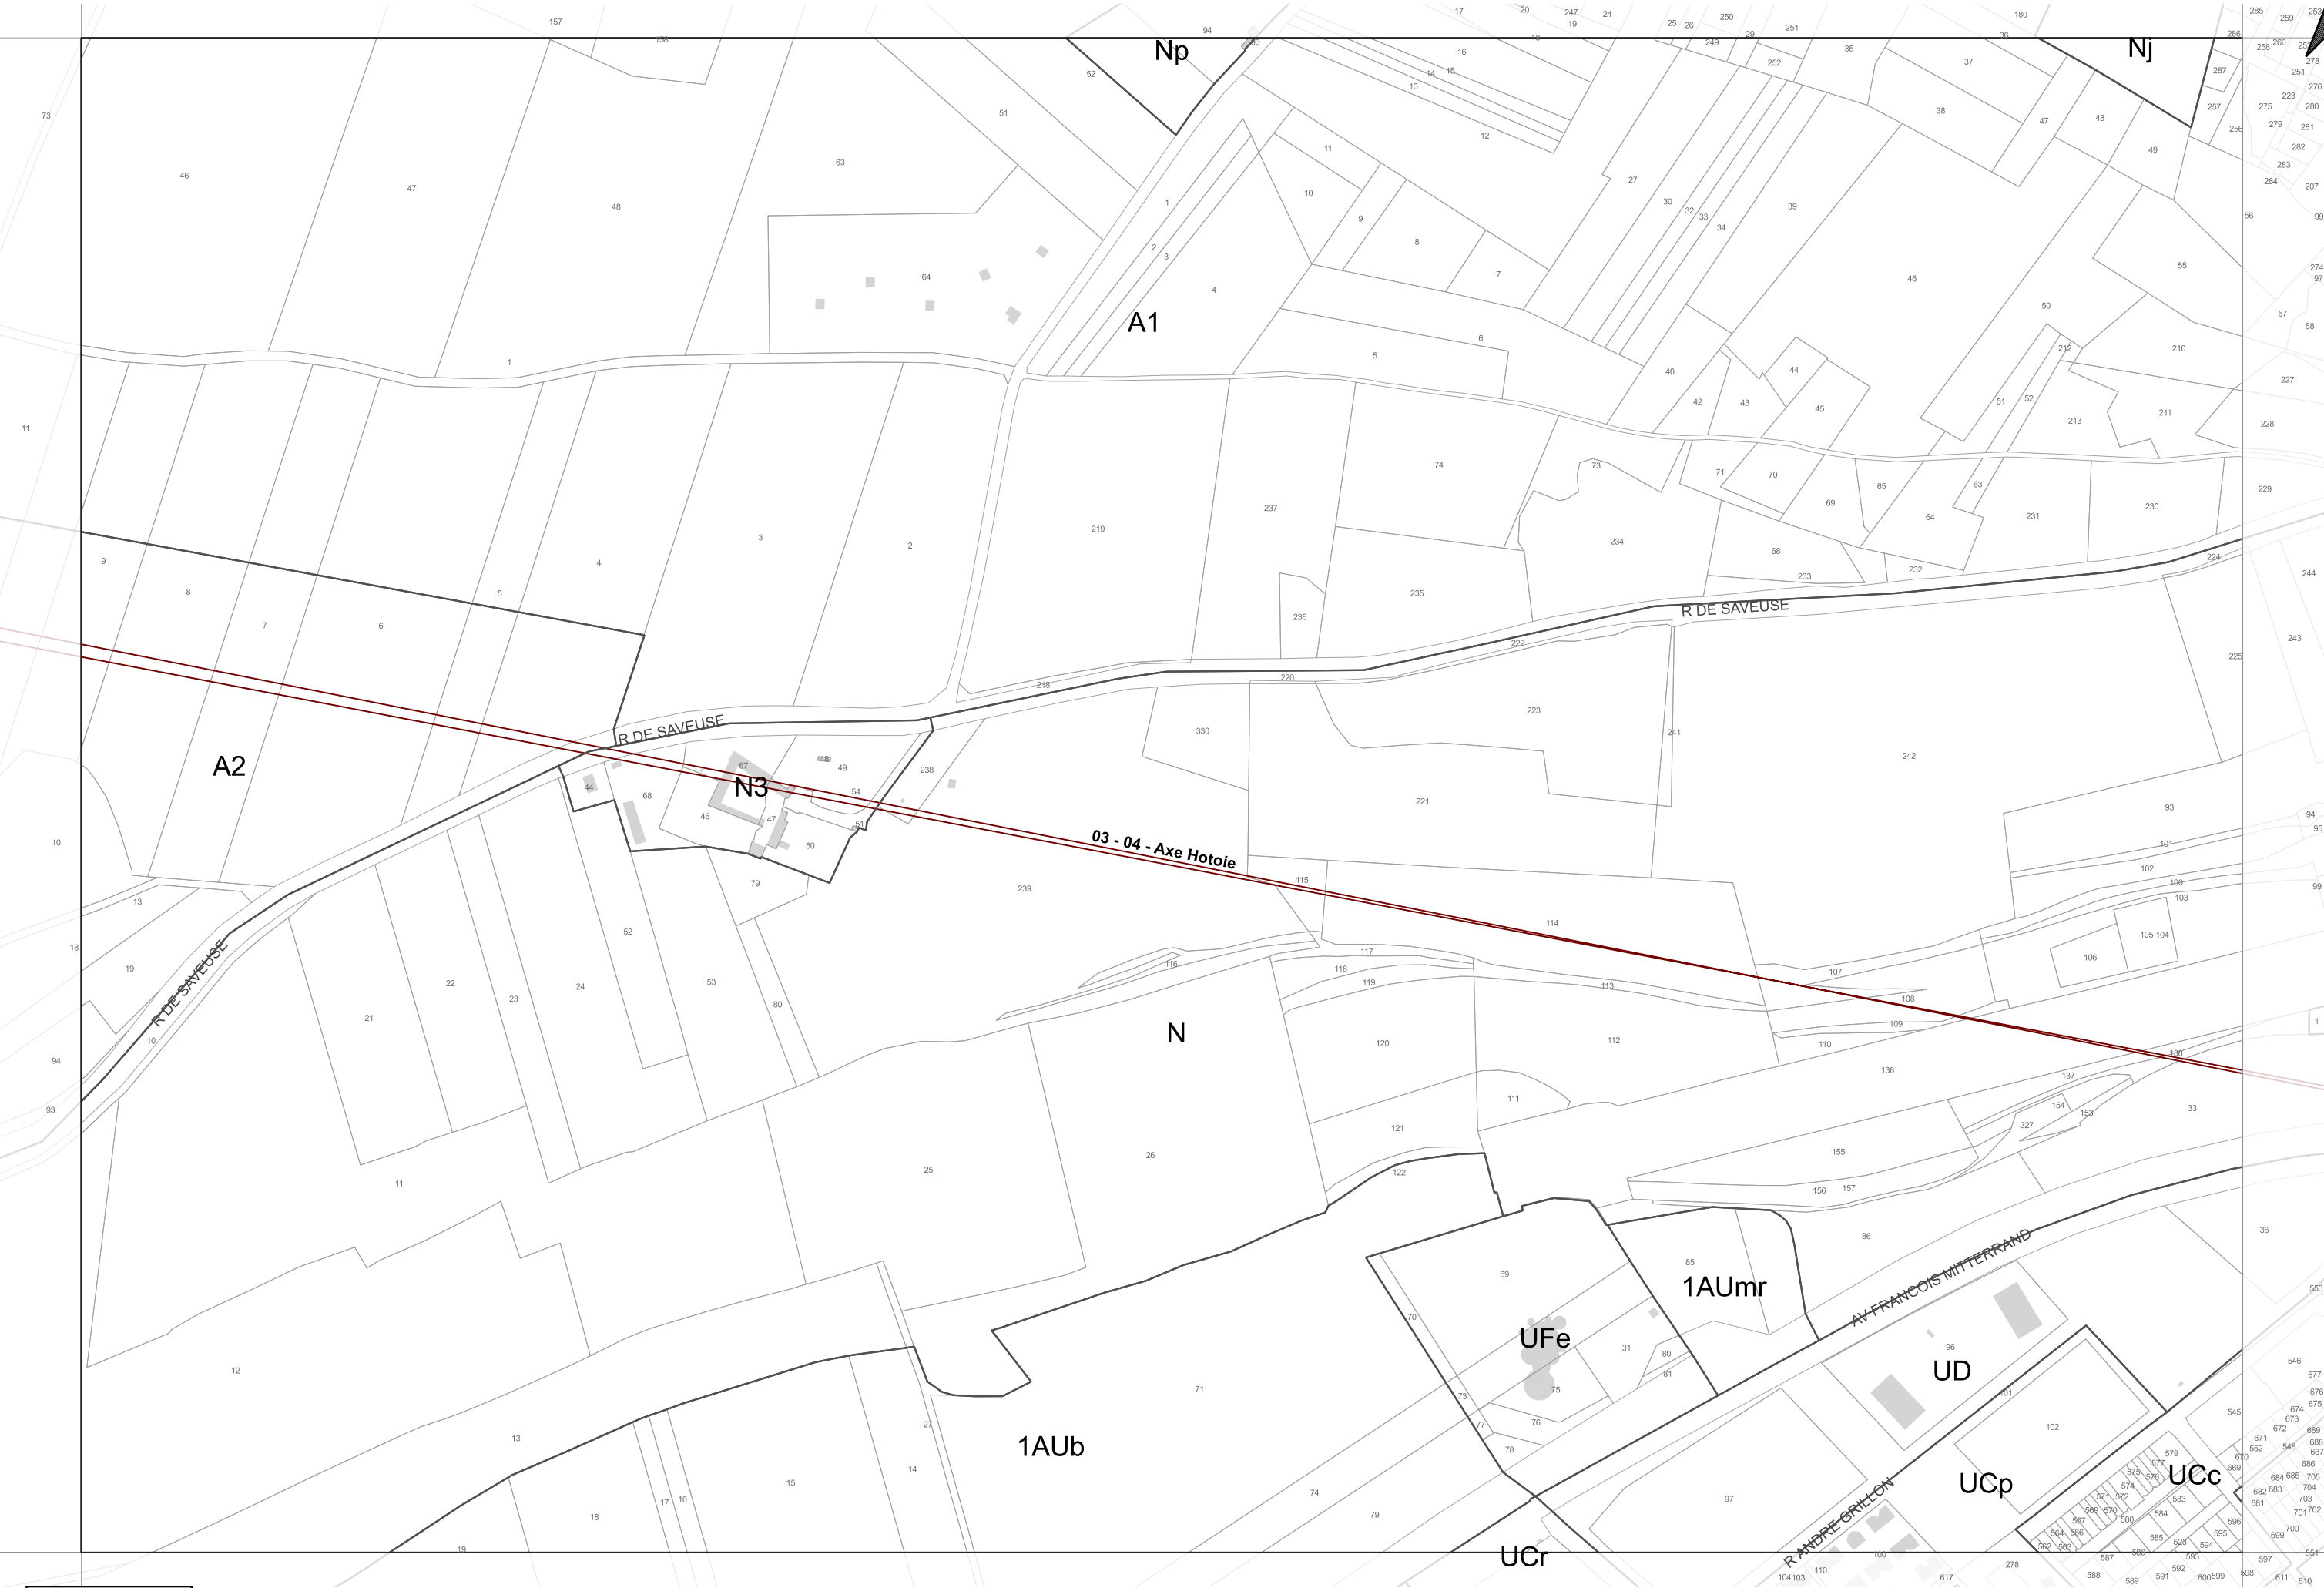

ZOOM N°21


Échelle : 1/4 000ème

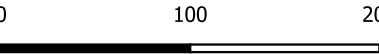

[illegible]

0 100 200 m


PLAN LOCAL D'URBANISME RÉVISÉ, APPROUVÉ PAR DÉLIBÉRATION DU CONSEIL MUNICIPAL EN DATE DU 11 DÉCEMBRE 2025

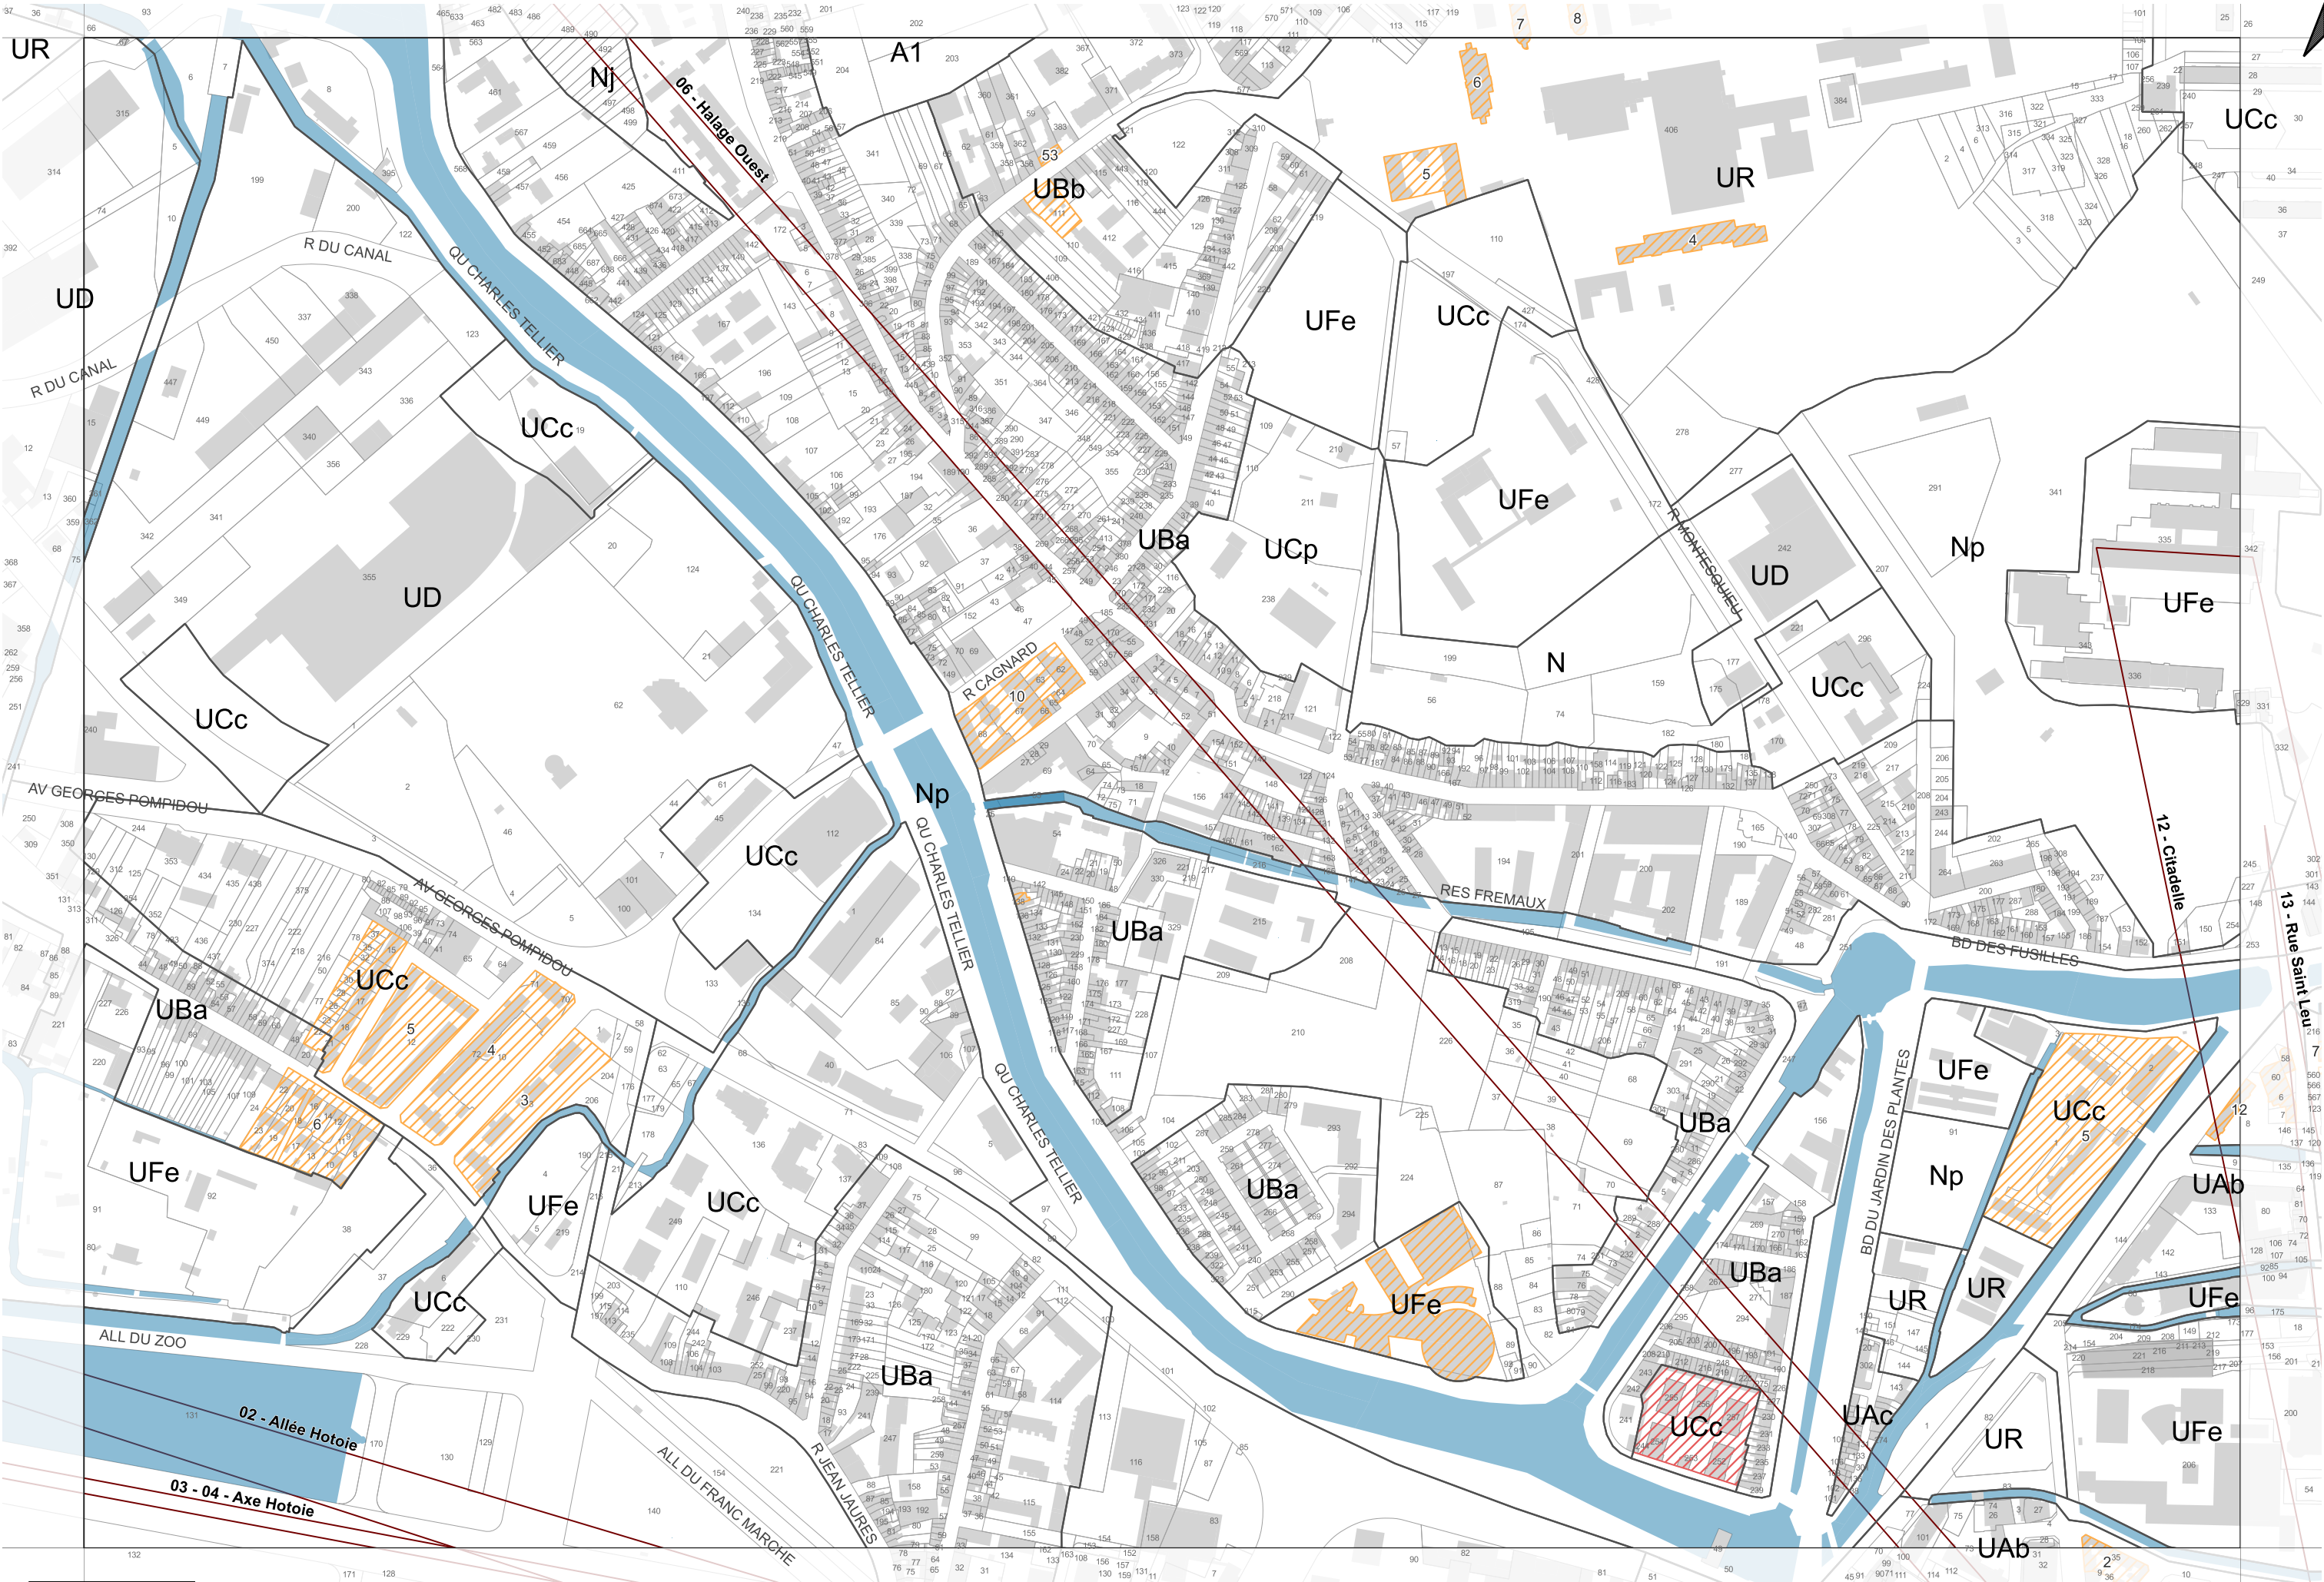

ZOOM N°23

Échelle : 1/4 000ème


PLAN LOCAL D'URBANISME RÉVISÉ, APPROUVÉ PAR DÉLIBÉRATION DU CONSEIL MUNICIPAL EN DATE DU 11 DÉCEMBRE 2025

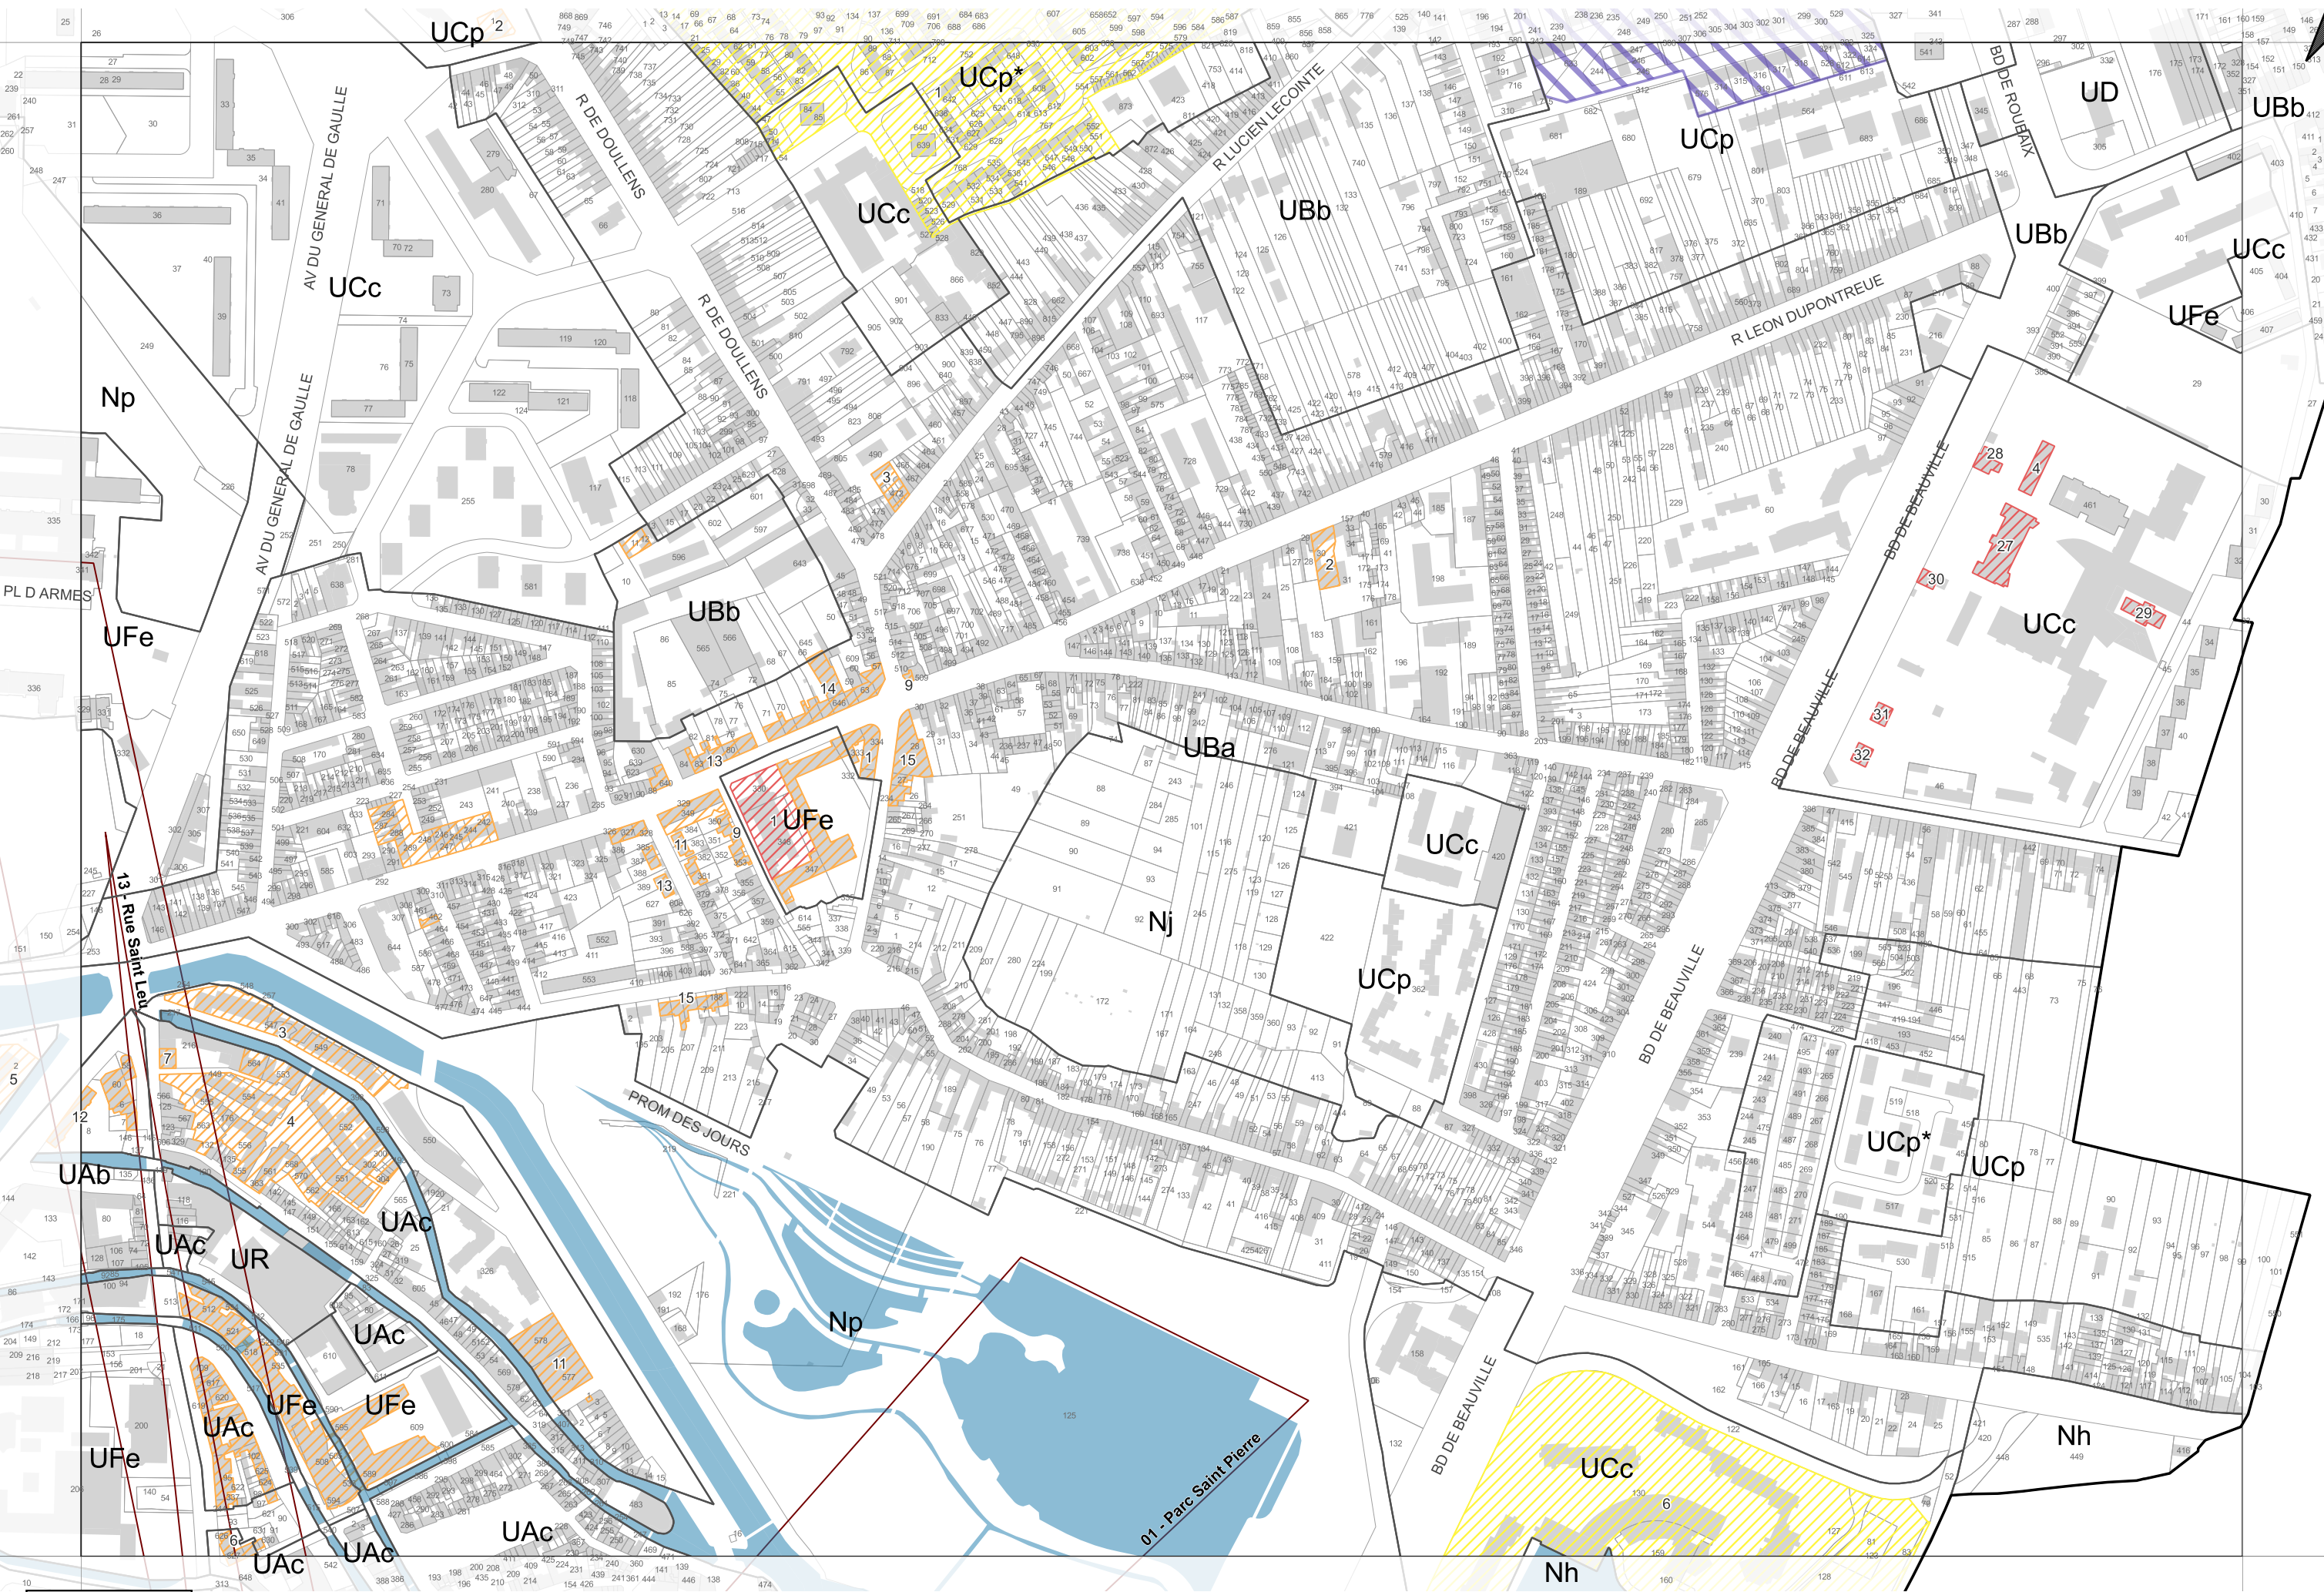

ZOOM N°24

Échelle : 1/4 000ème

0 100 200 m

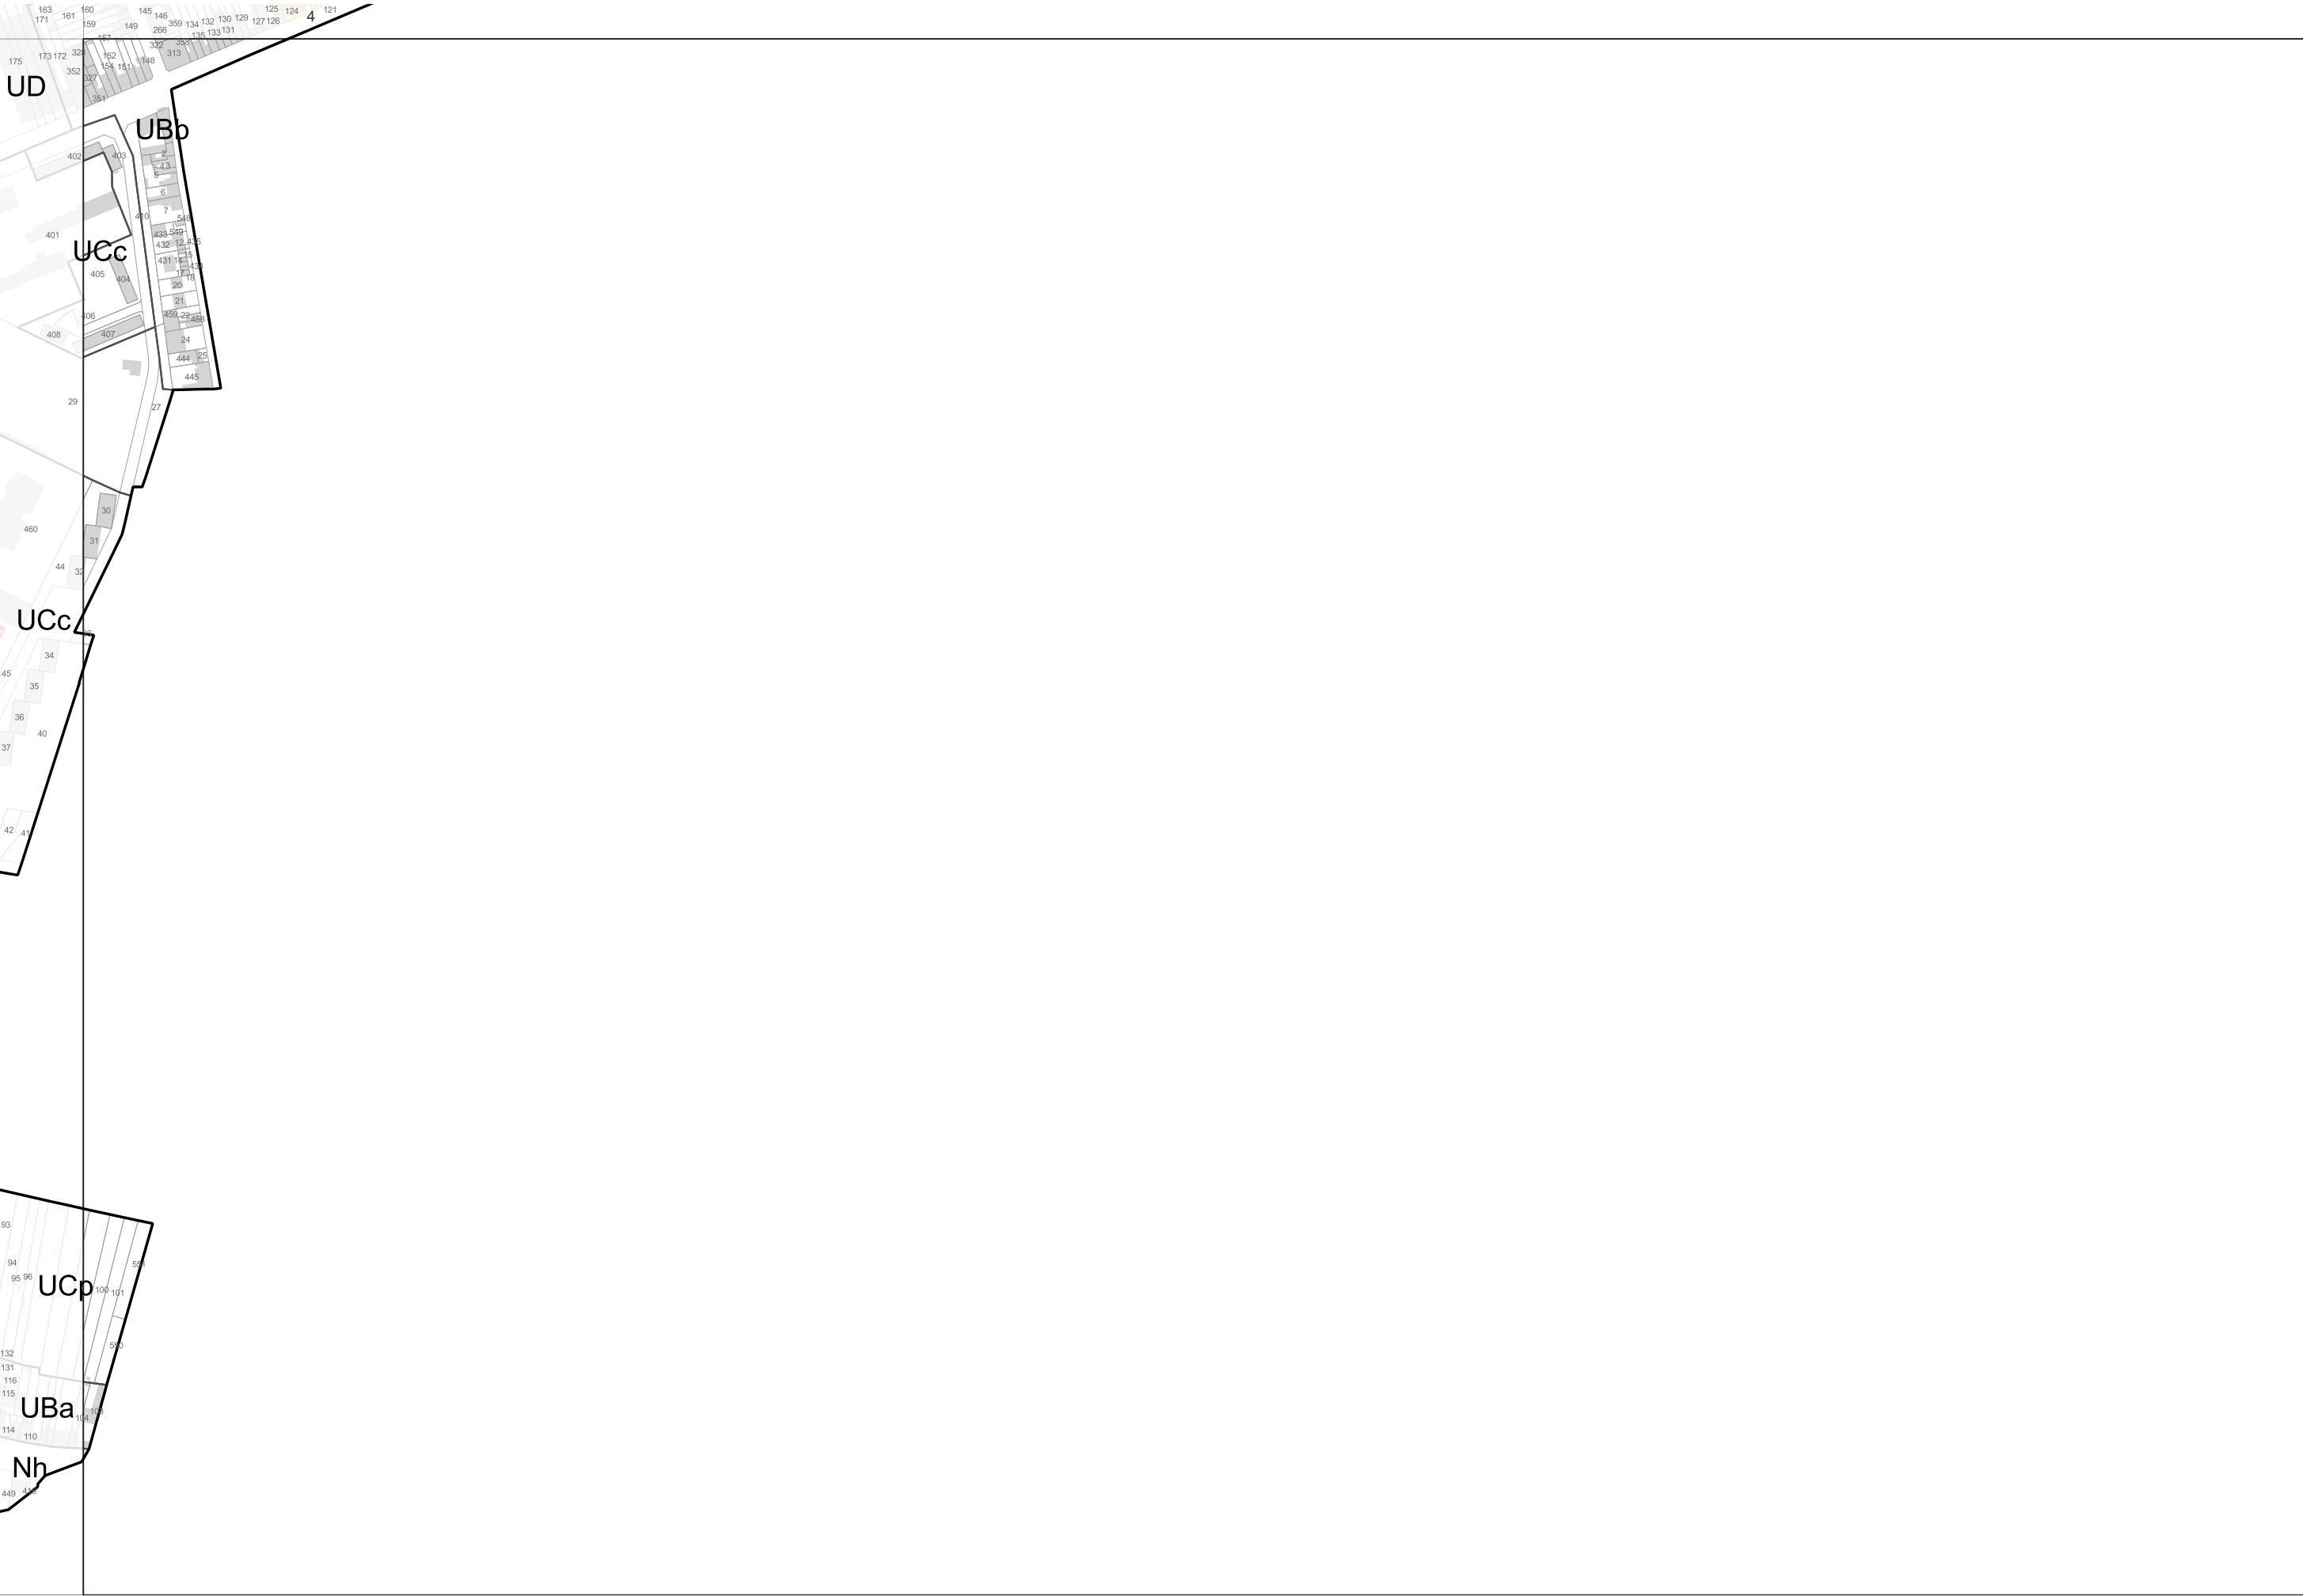


ZOOM N°25

Échelle : 1/4 000ème

0 100 200 m



PLAN LOCAL D'URBANISME RÉVISÉ, APPROUVÉ PAR DÉLIBÉRATION DU CONSEIL MUNICIPAL EN DATE DU 11 DÉCEMBRE 2025

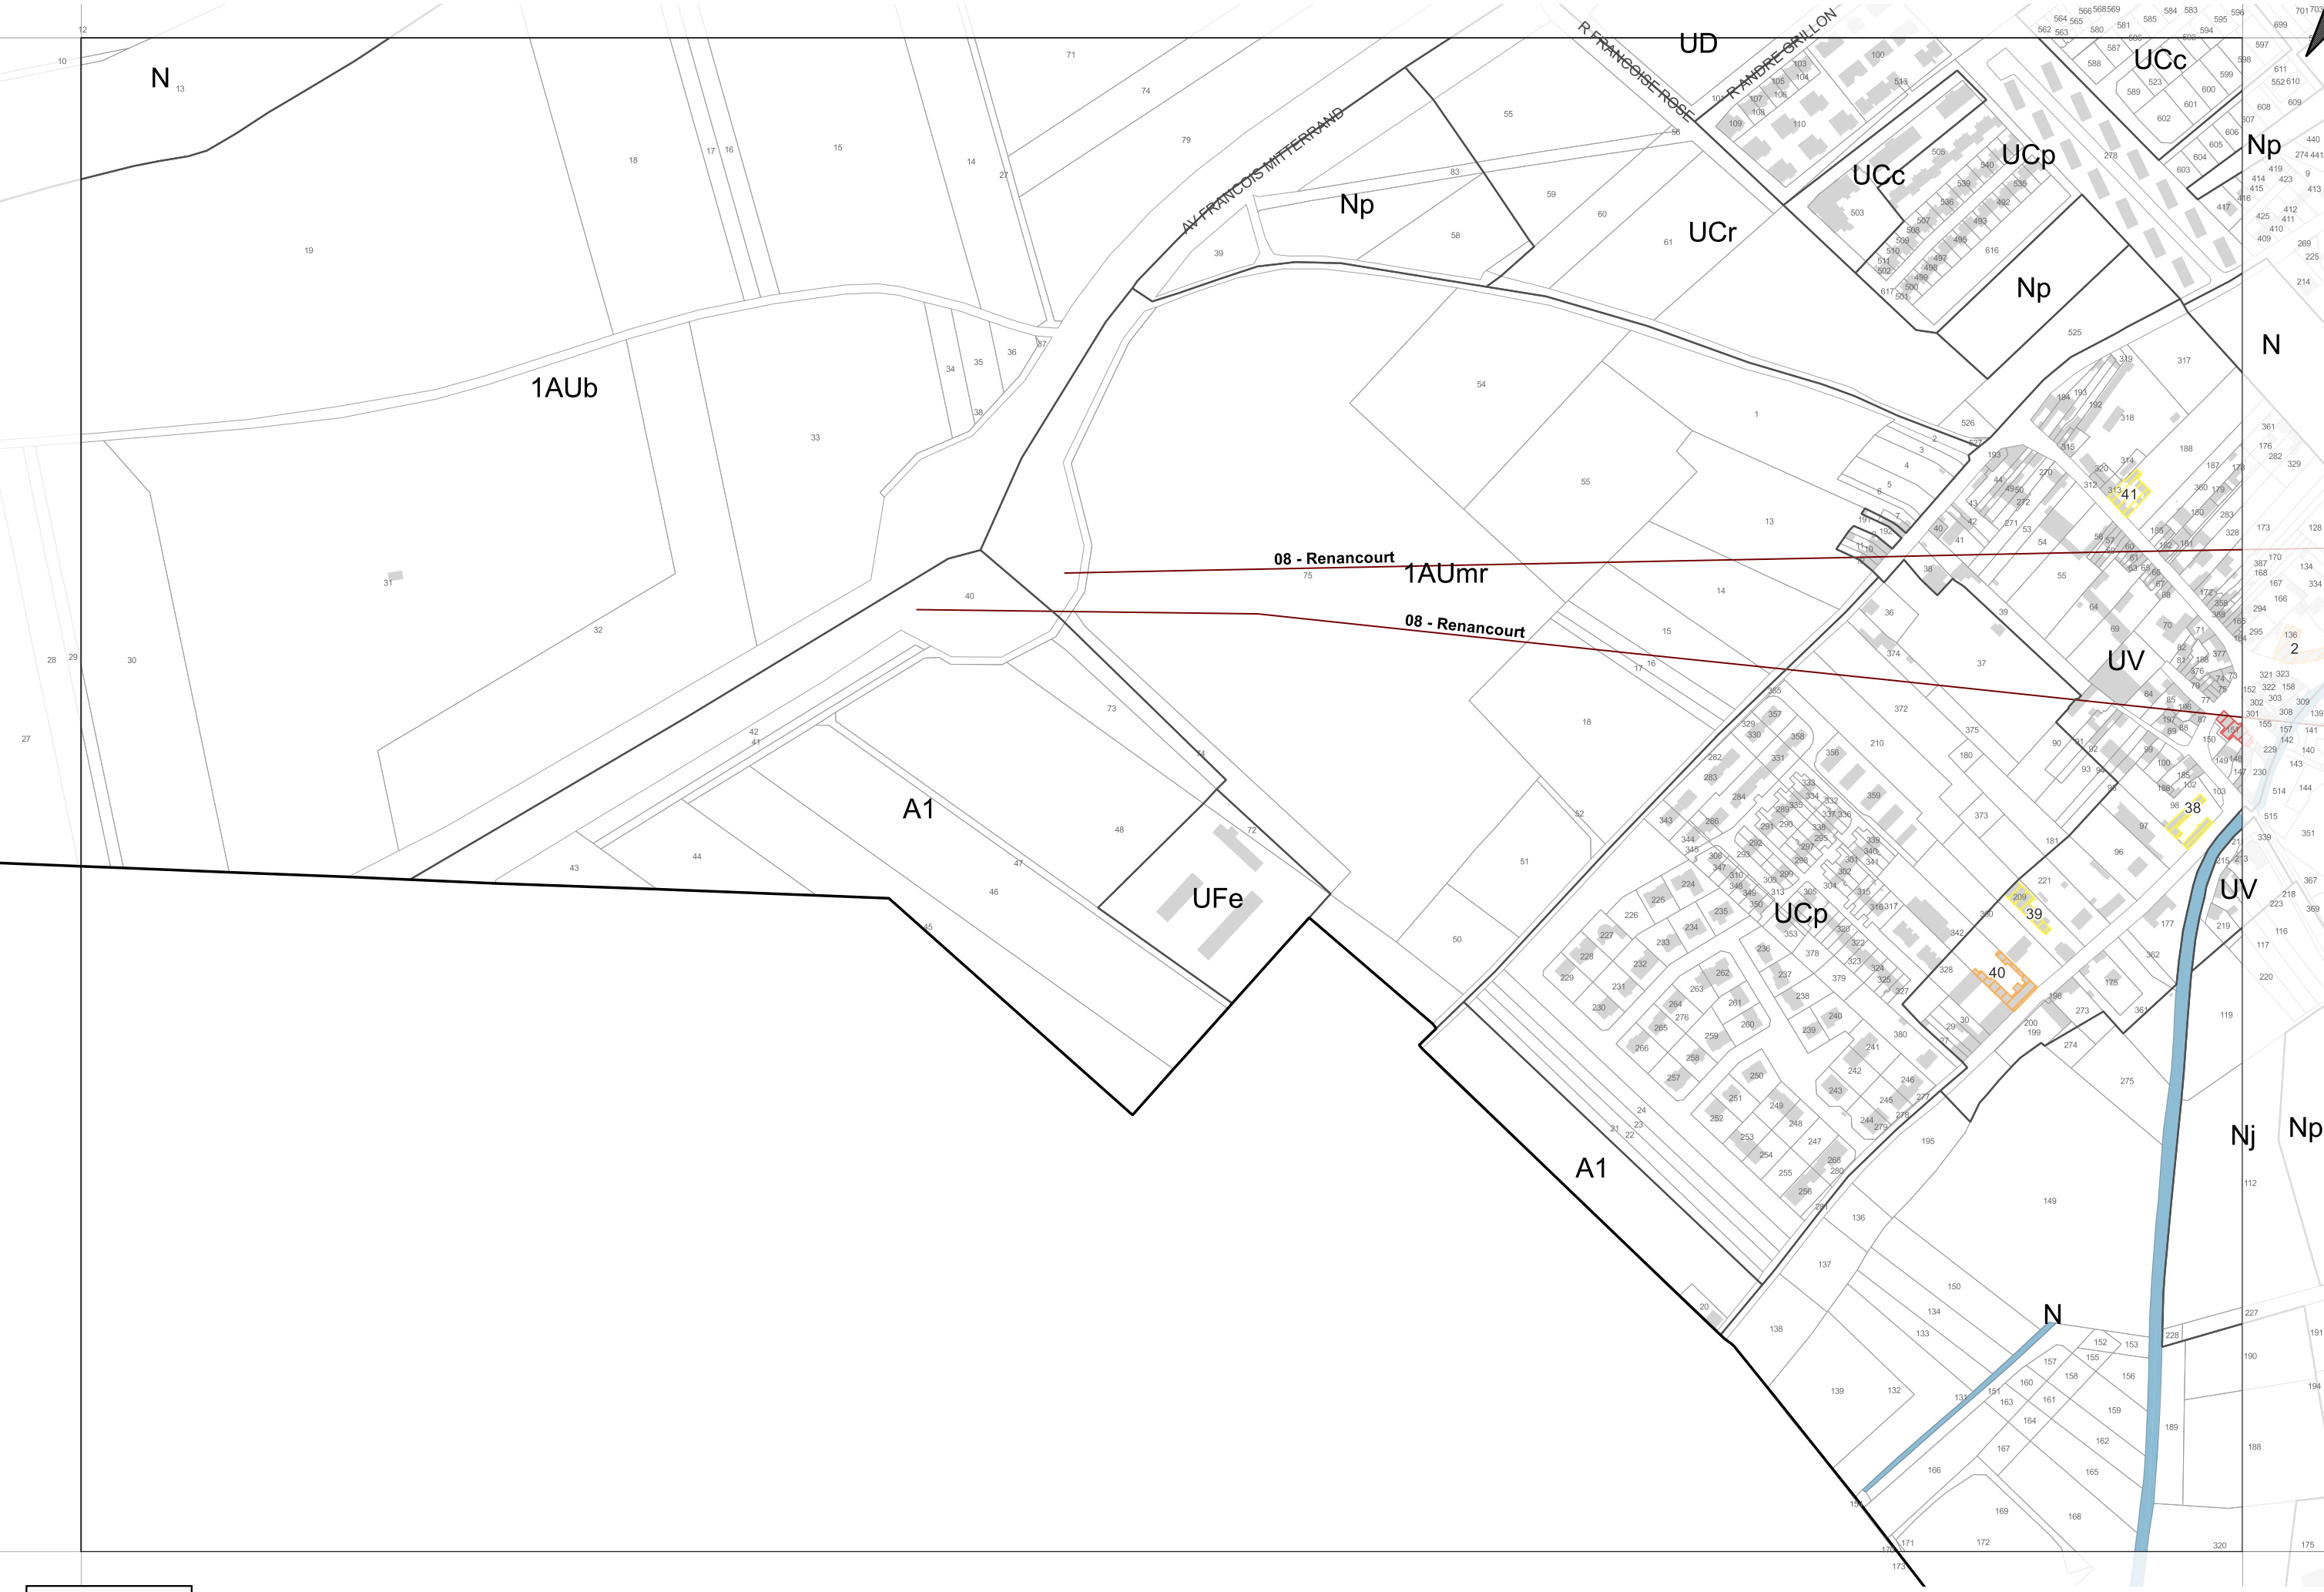


ZOOM N°27

Échelle : 1/4 000ème

0 100 200 m

PLAN LOCAL D'URBANISME RÉVISÉ, APPROUVÉ PAR DÉLIBÉRATION DU CONSEIL MUNICIPAL EN DATE DU 11 DÉCEMBRE 2025

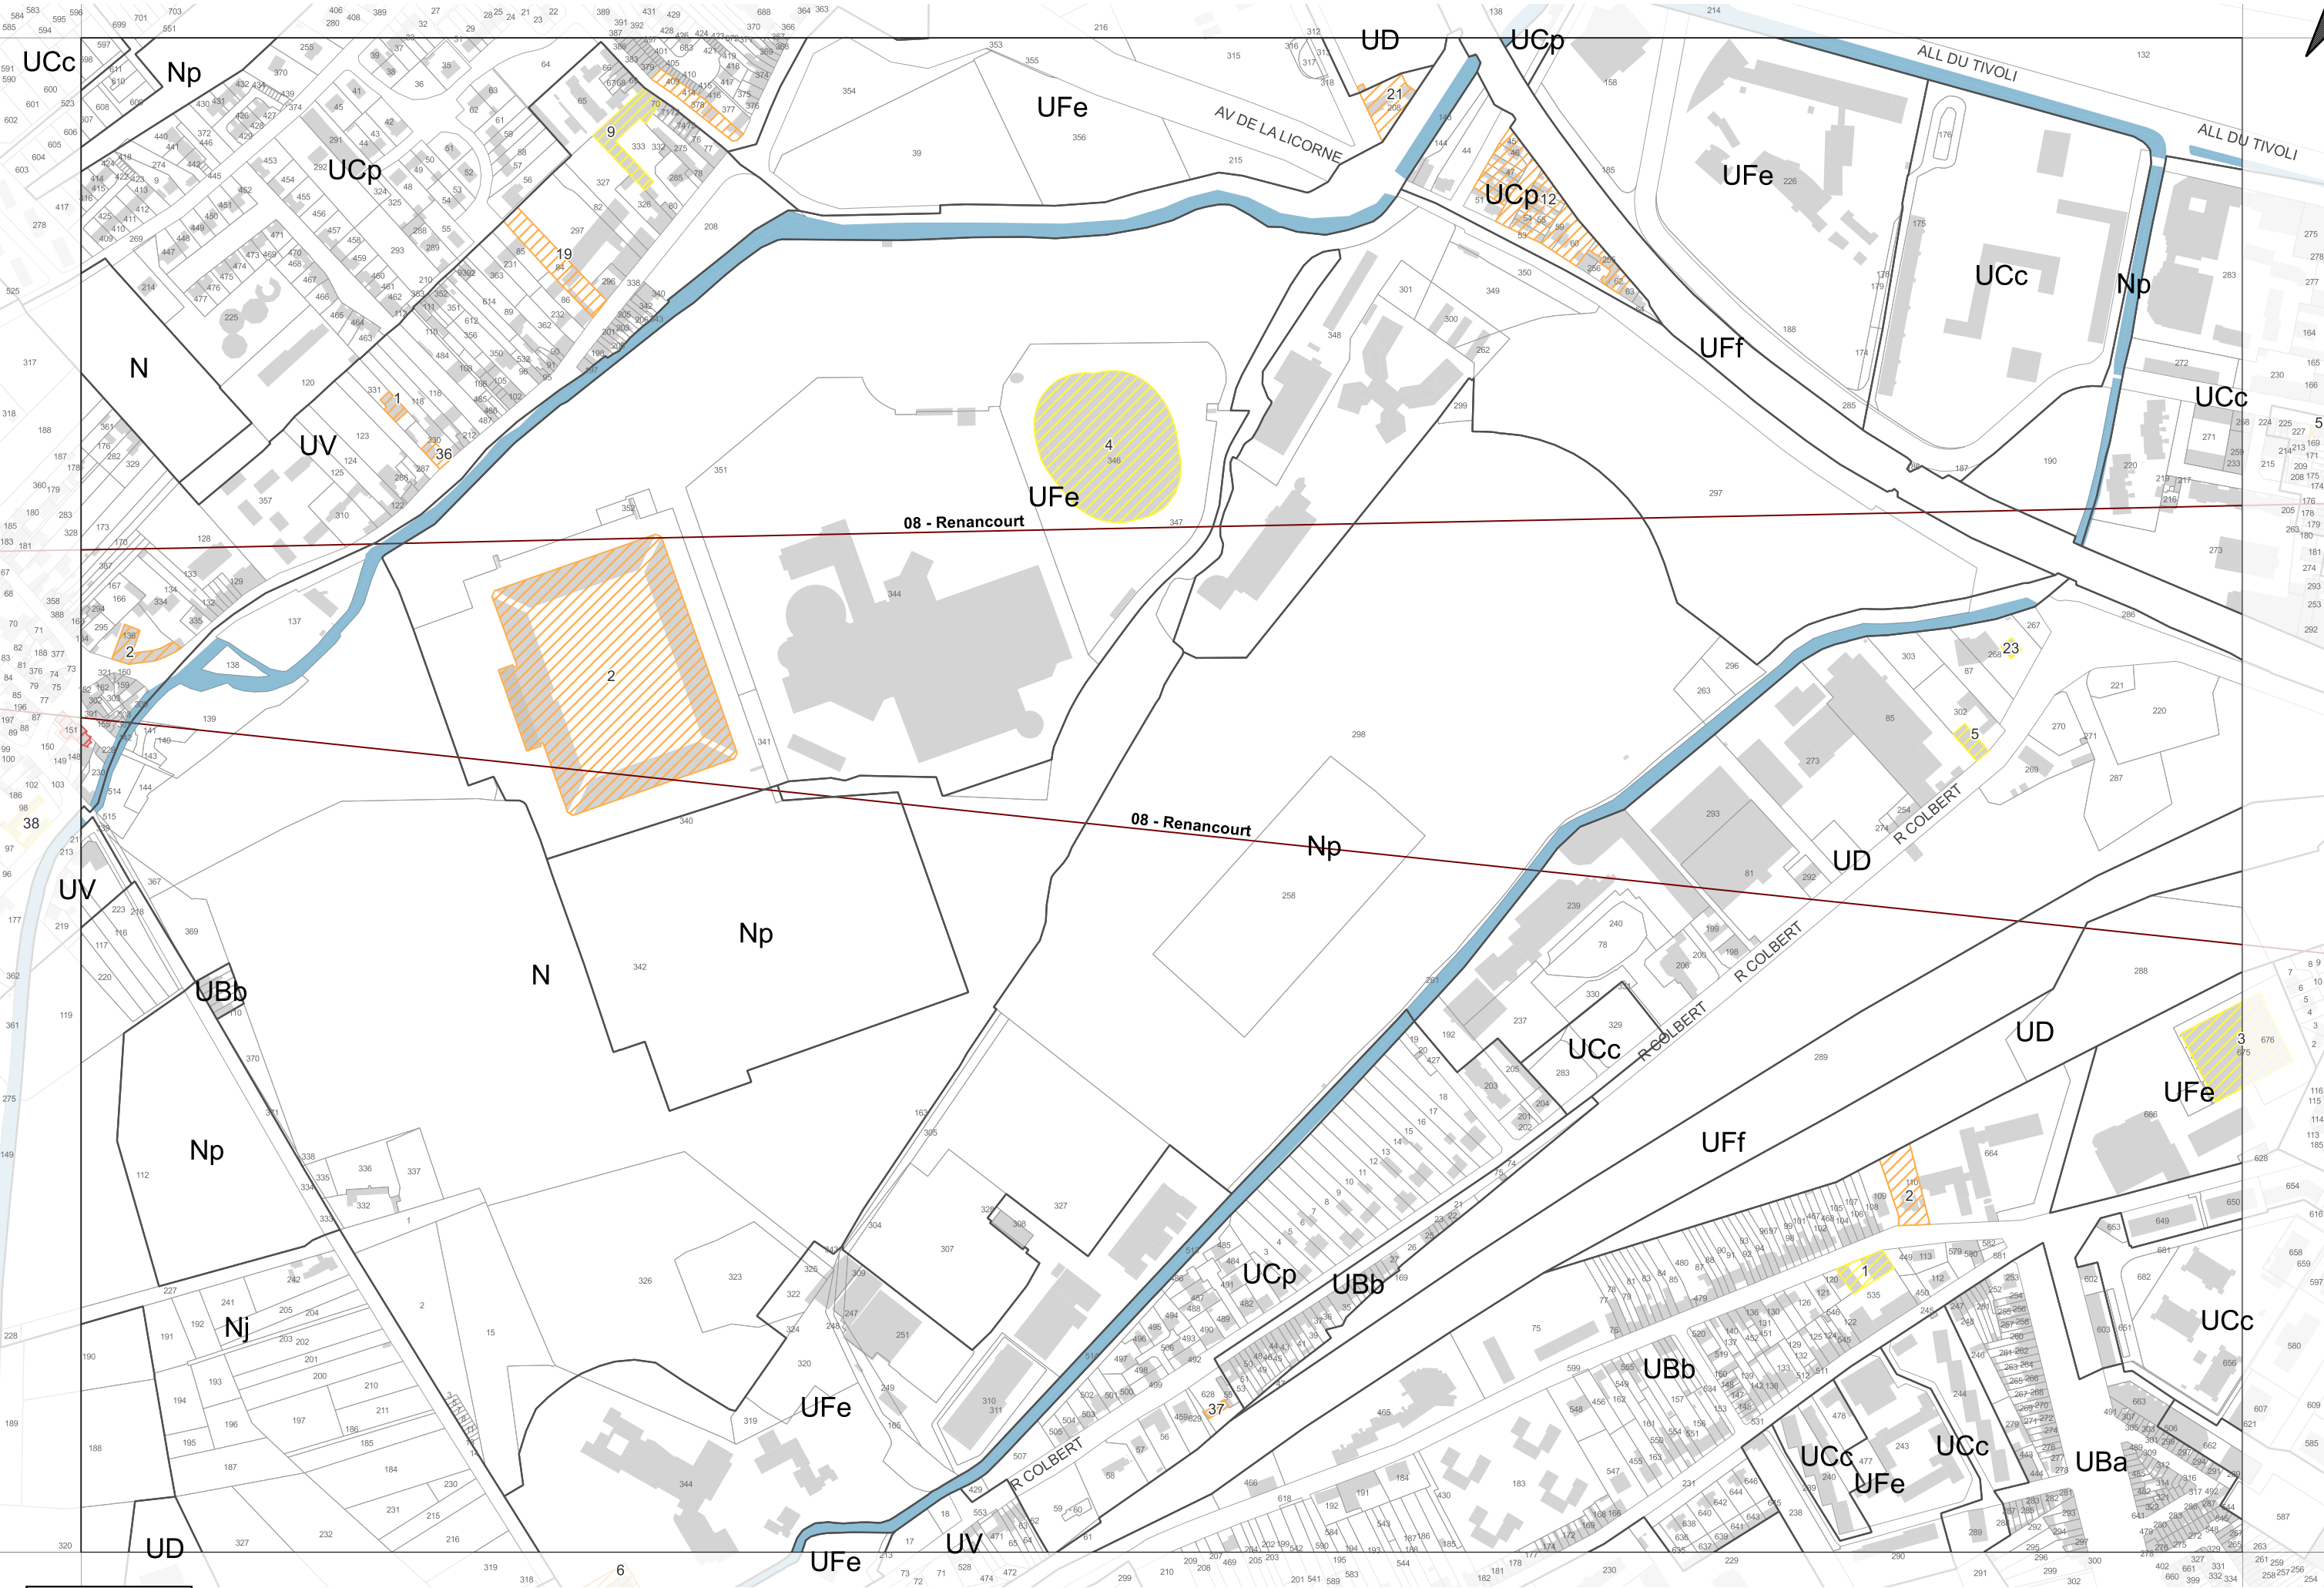


ZOOM N°28

Échelle : 1/4 000ème

0 100 200 m

PLAN LOCAL D'URBANISME RÉVISÉ, APPROUVÉ PAR DÉLIBÉRATION DU CONSEIL MUNICIPAL EN DATE DU 11 DÉCEMBRE 2025

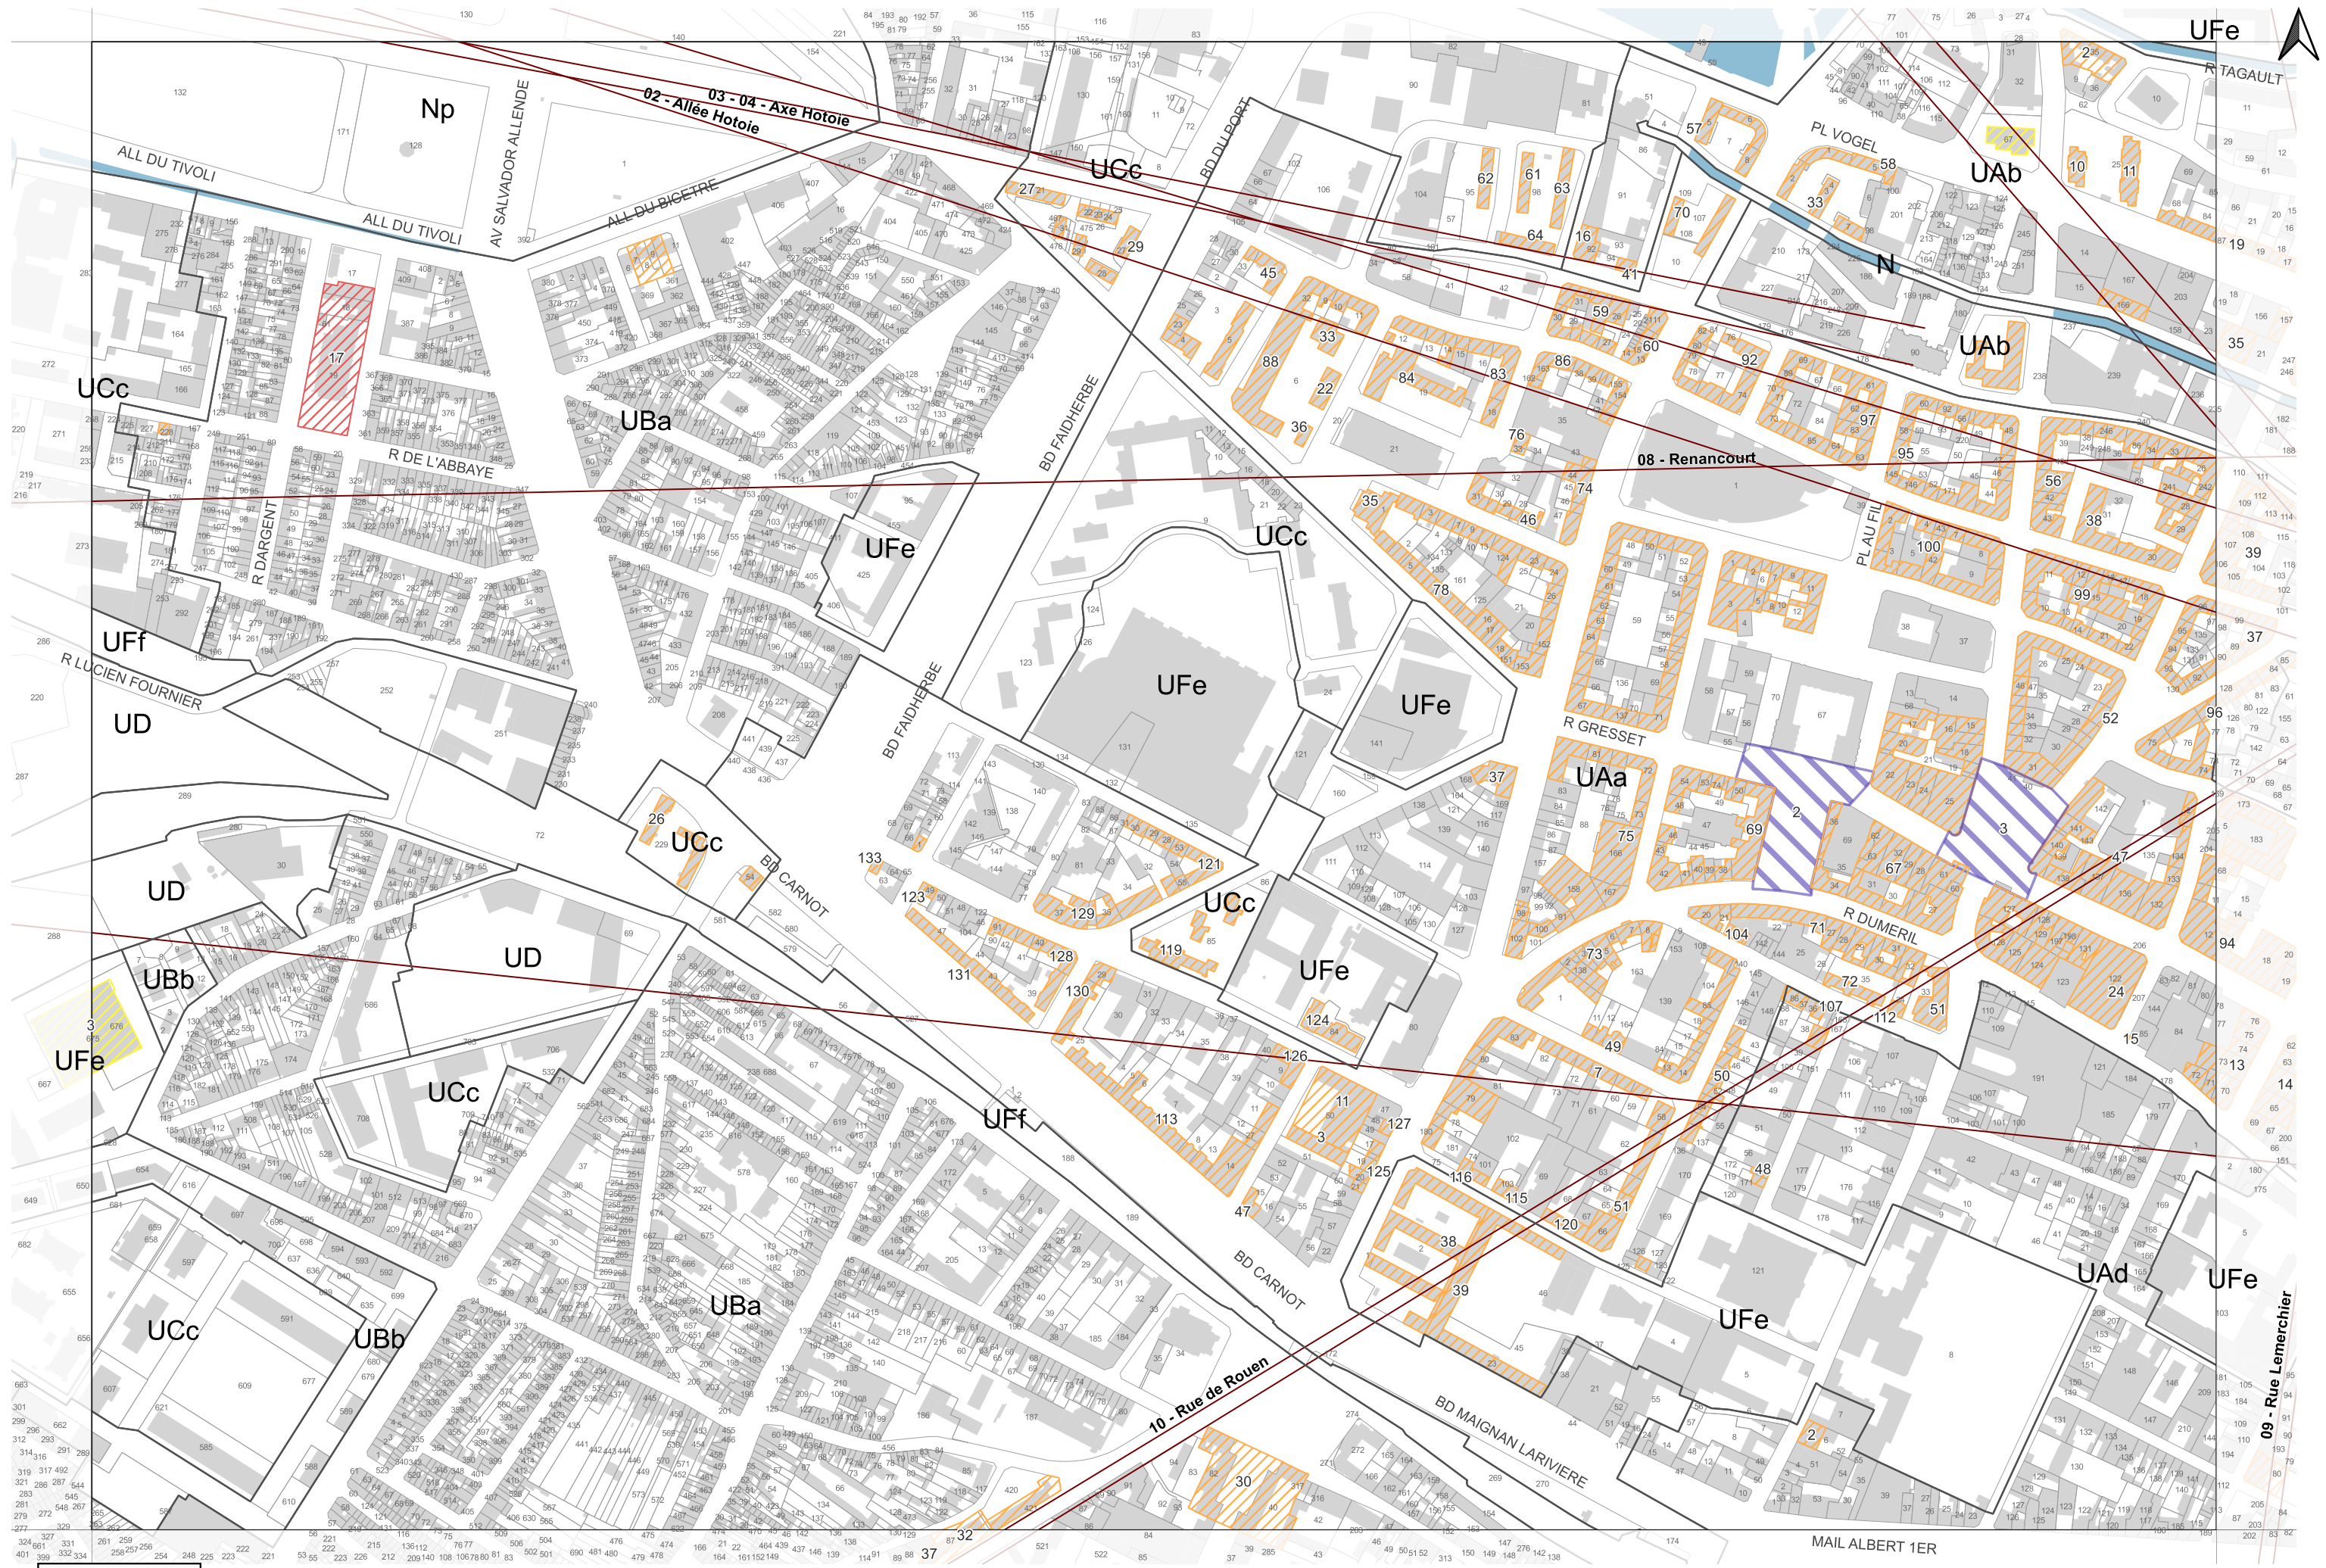


ZOOM N°29

Échelle : 1/4 000ème

0 100 200 m




0 100 200 m

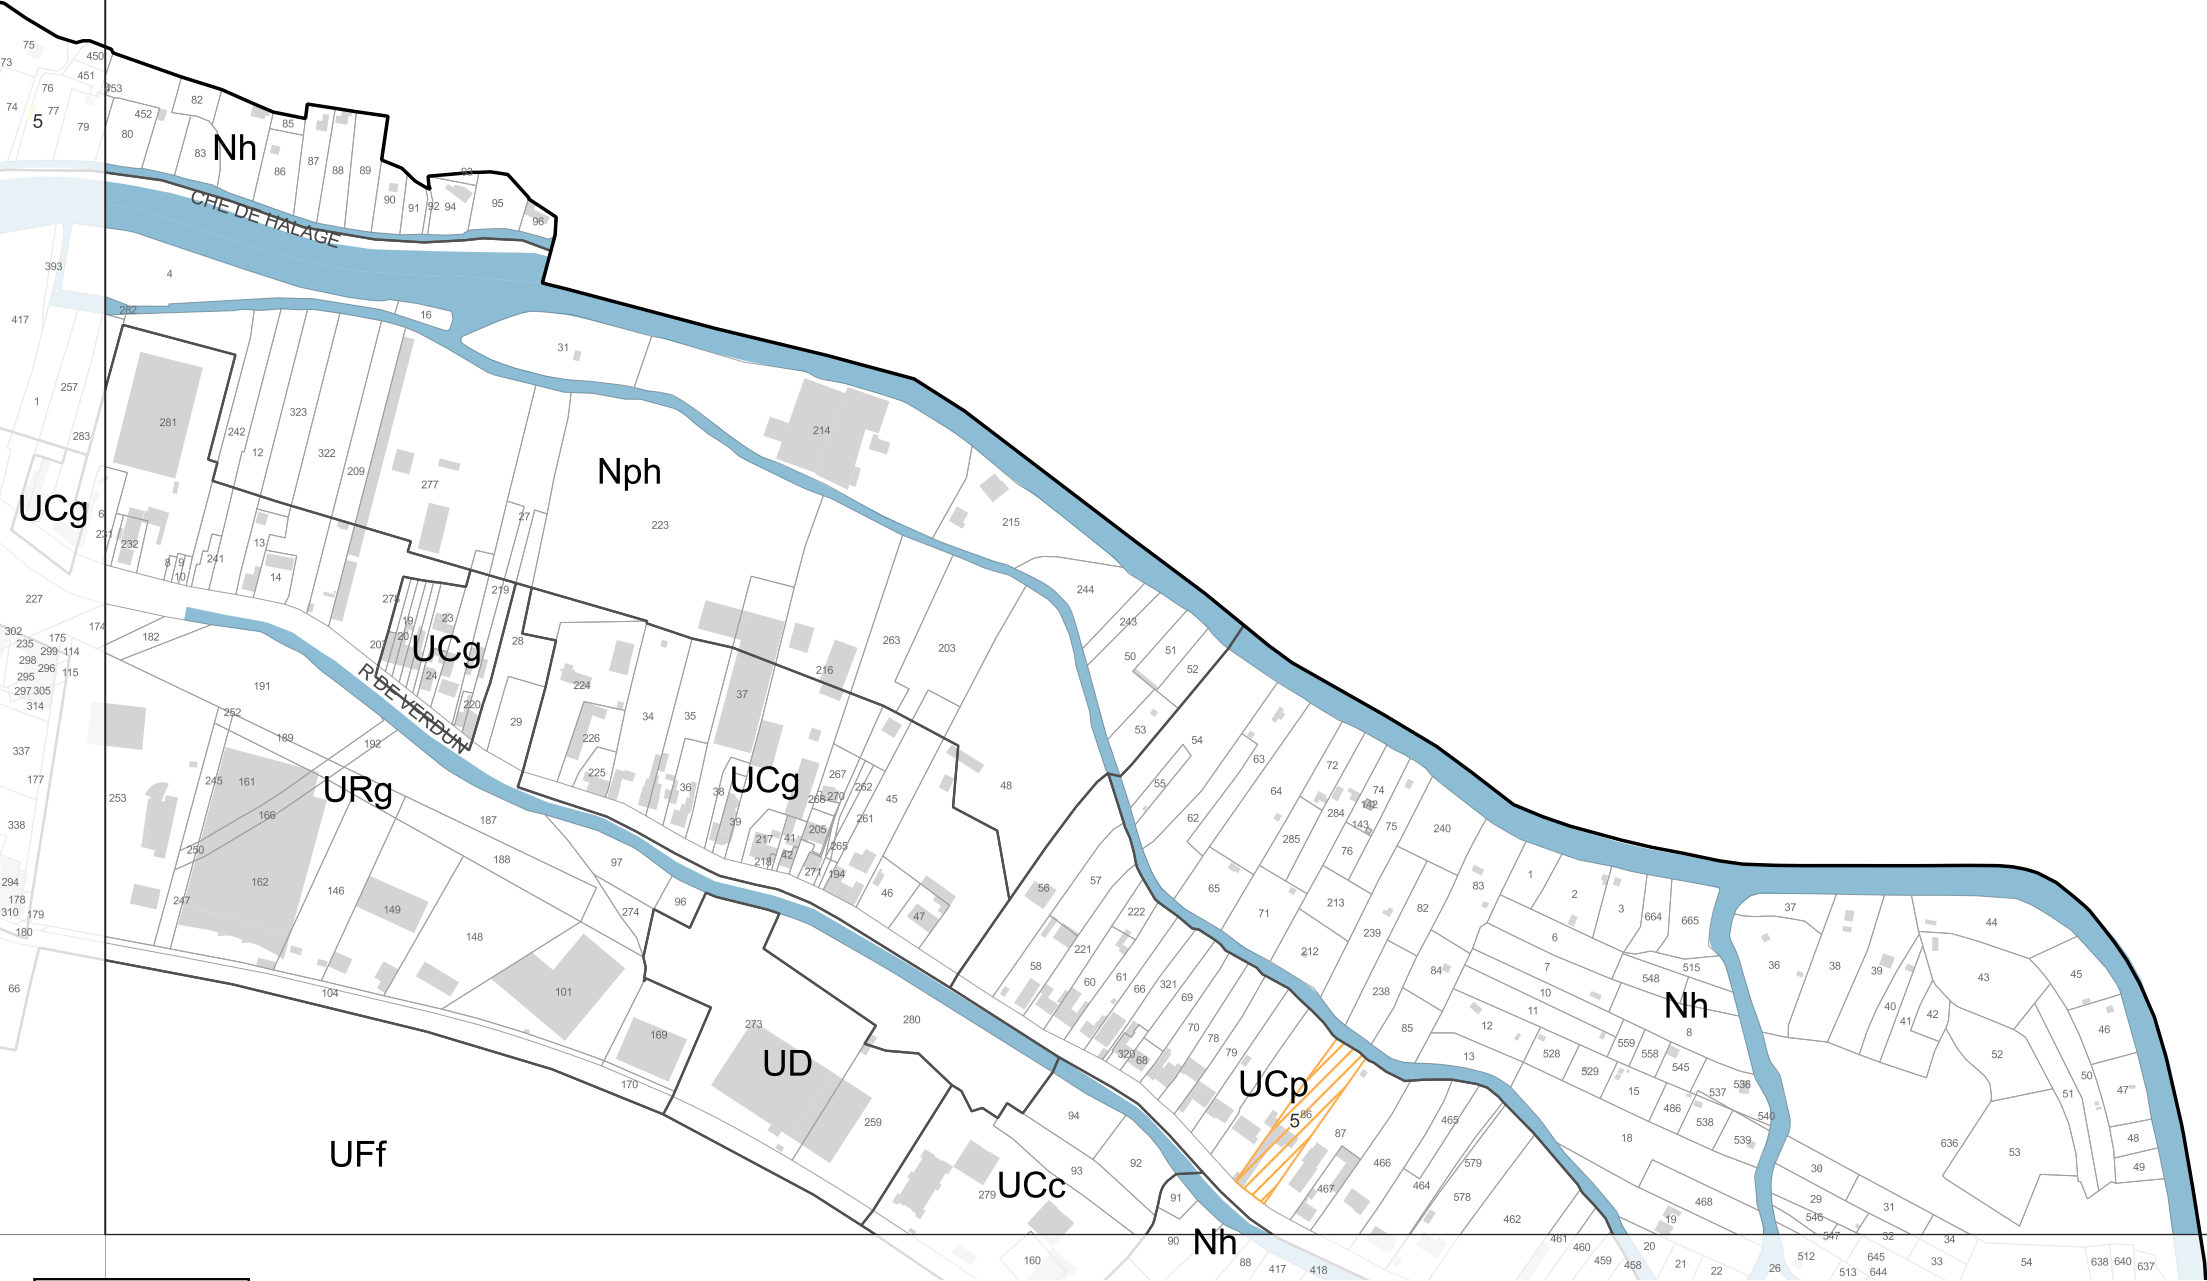

ZOOM N°31

Échelle : 1/4 000ème

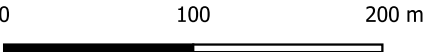



ZOOM N°32

Échelle : 1/4 000ème


0 100 200 m

PLAN LOCAL D'URBANISME RÉVISÉ, APPROUVÉ PAR DÉLIBÉRATION DU CONSEIL MUNICIPAL EN DATE DU 11 DÉCEMBRE 2025




ZOOM N°33

Échelle : 1/4 000ème

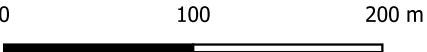


PLAN LOCAL D'URBANISME RÉVISÉ, APPROUVÉ PAR DÉLIBÉRATION DU CONSEIL MUNICIPAL EN DATE DU 11 DÉCEMBRE 2025

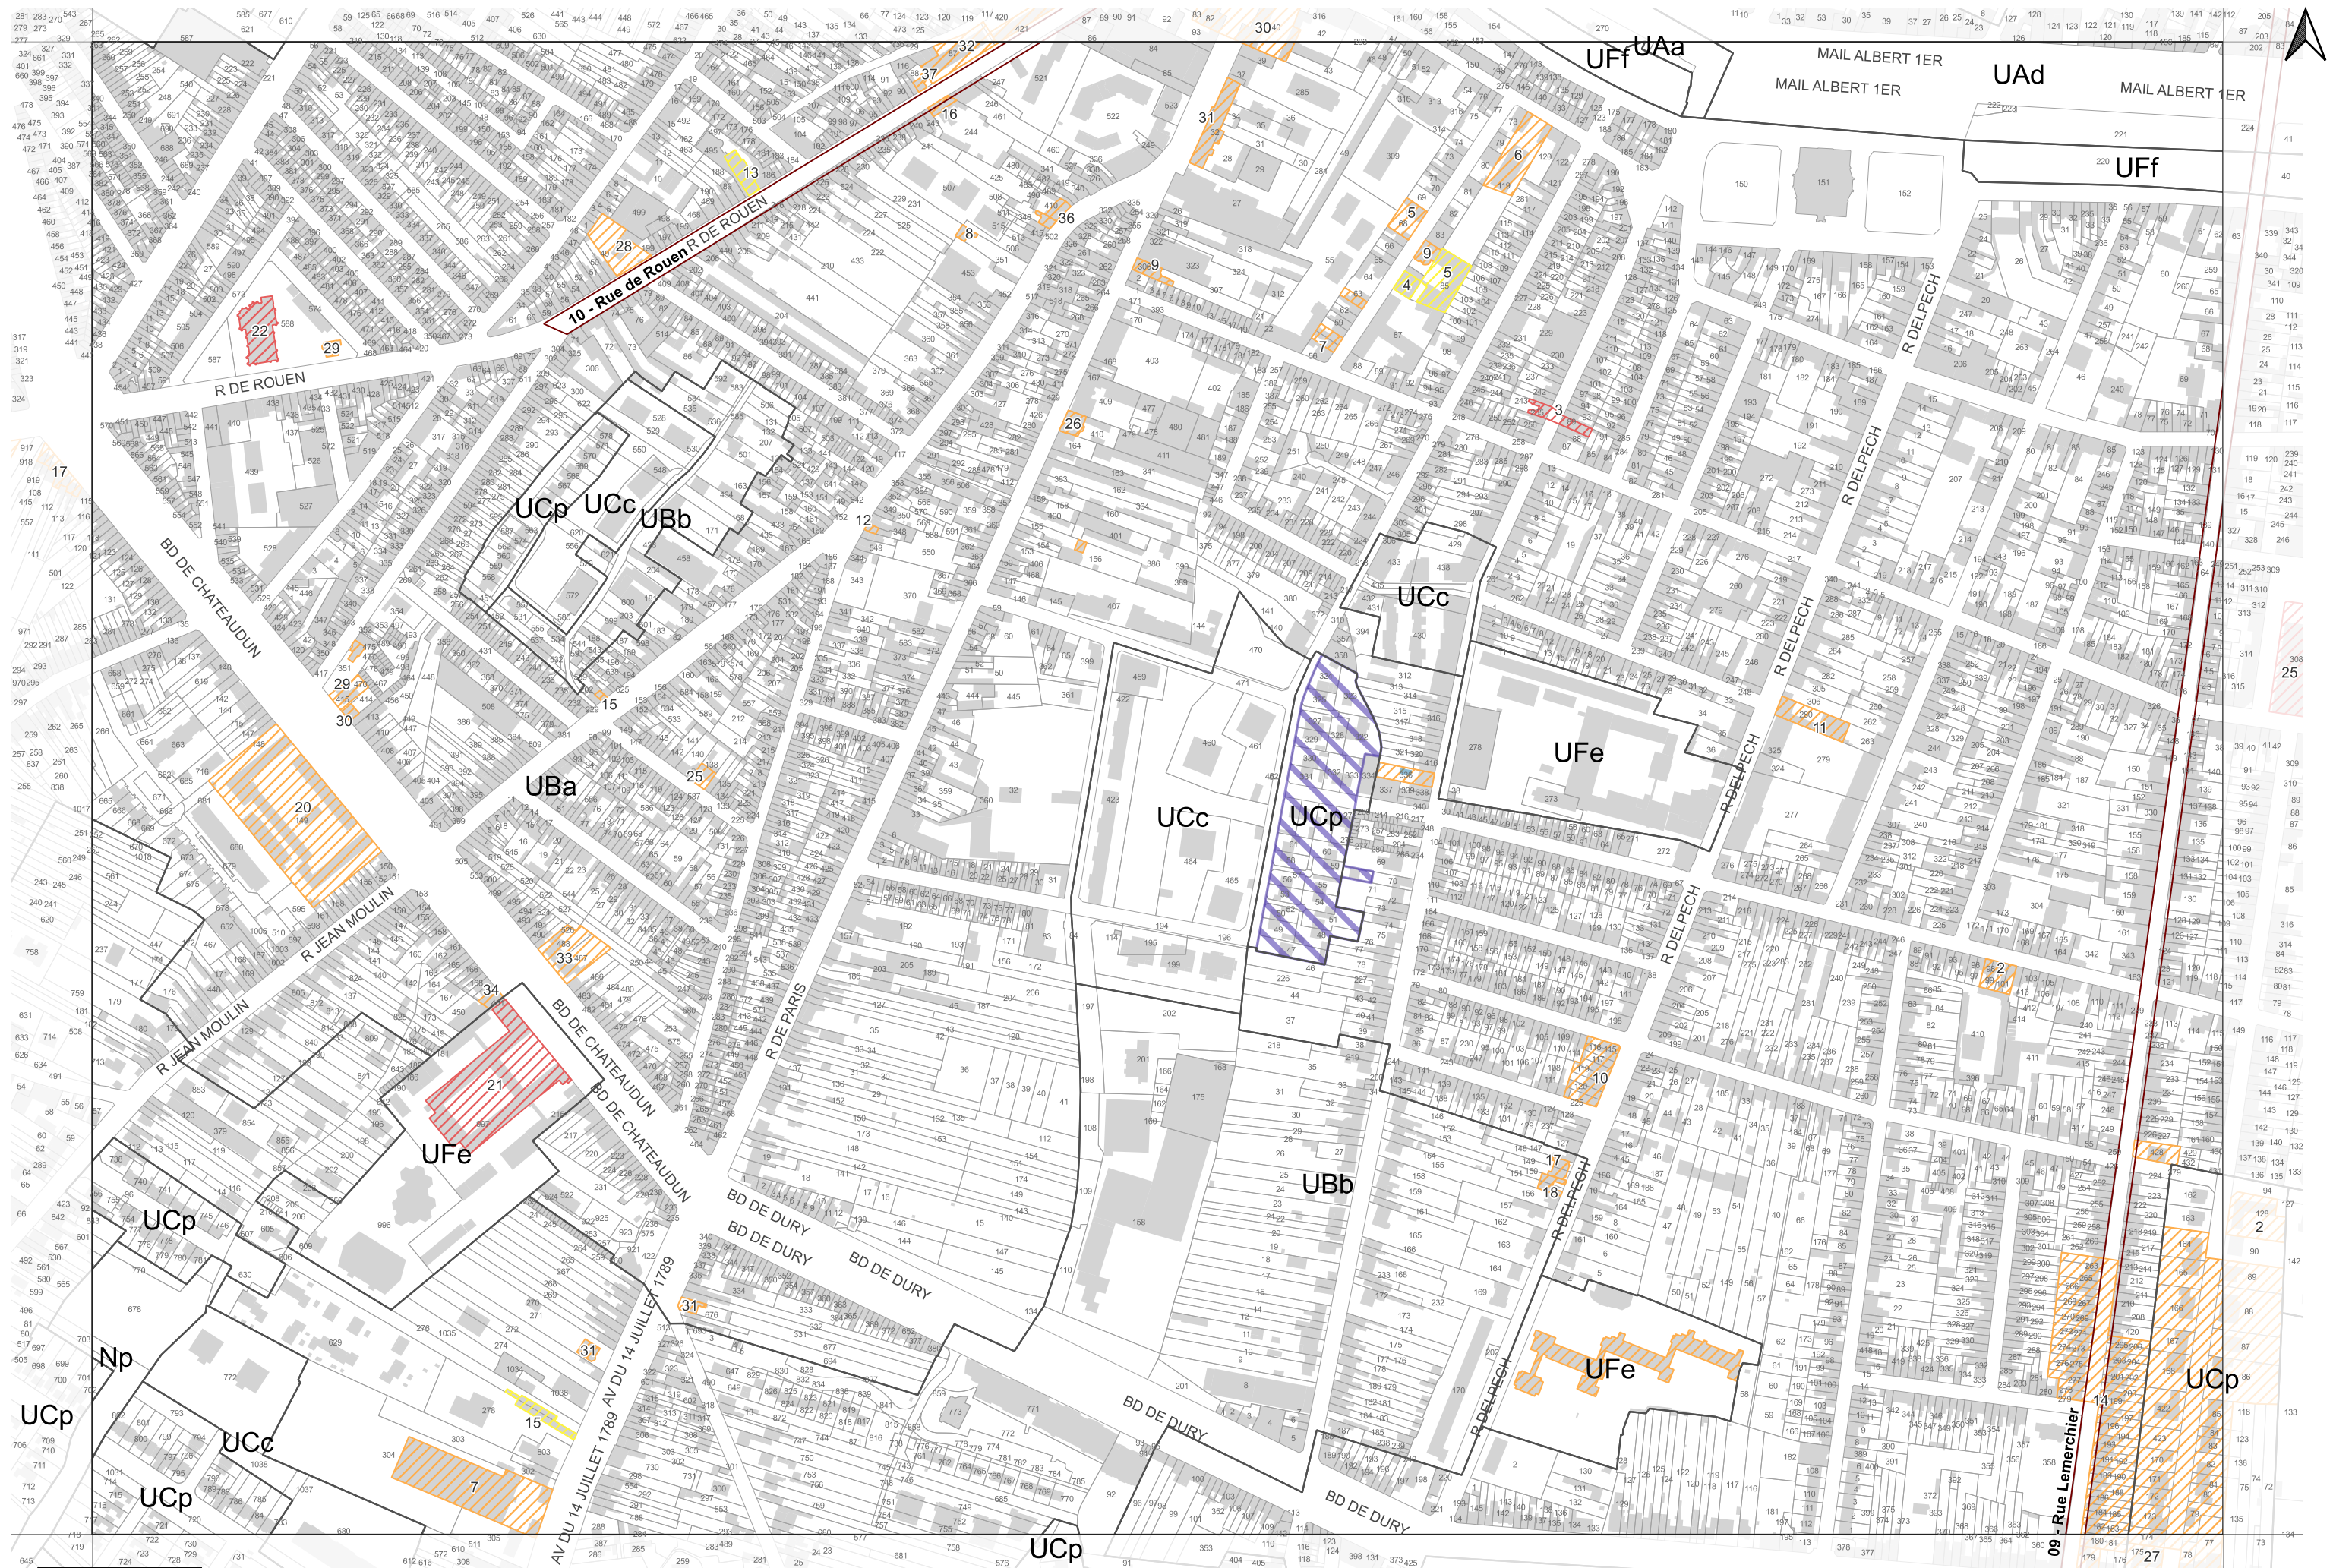


ZOOM N°34


Échelle : 1/4 000ème

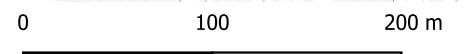




0 100 200 m

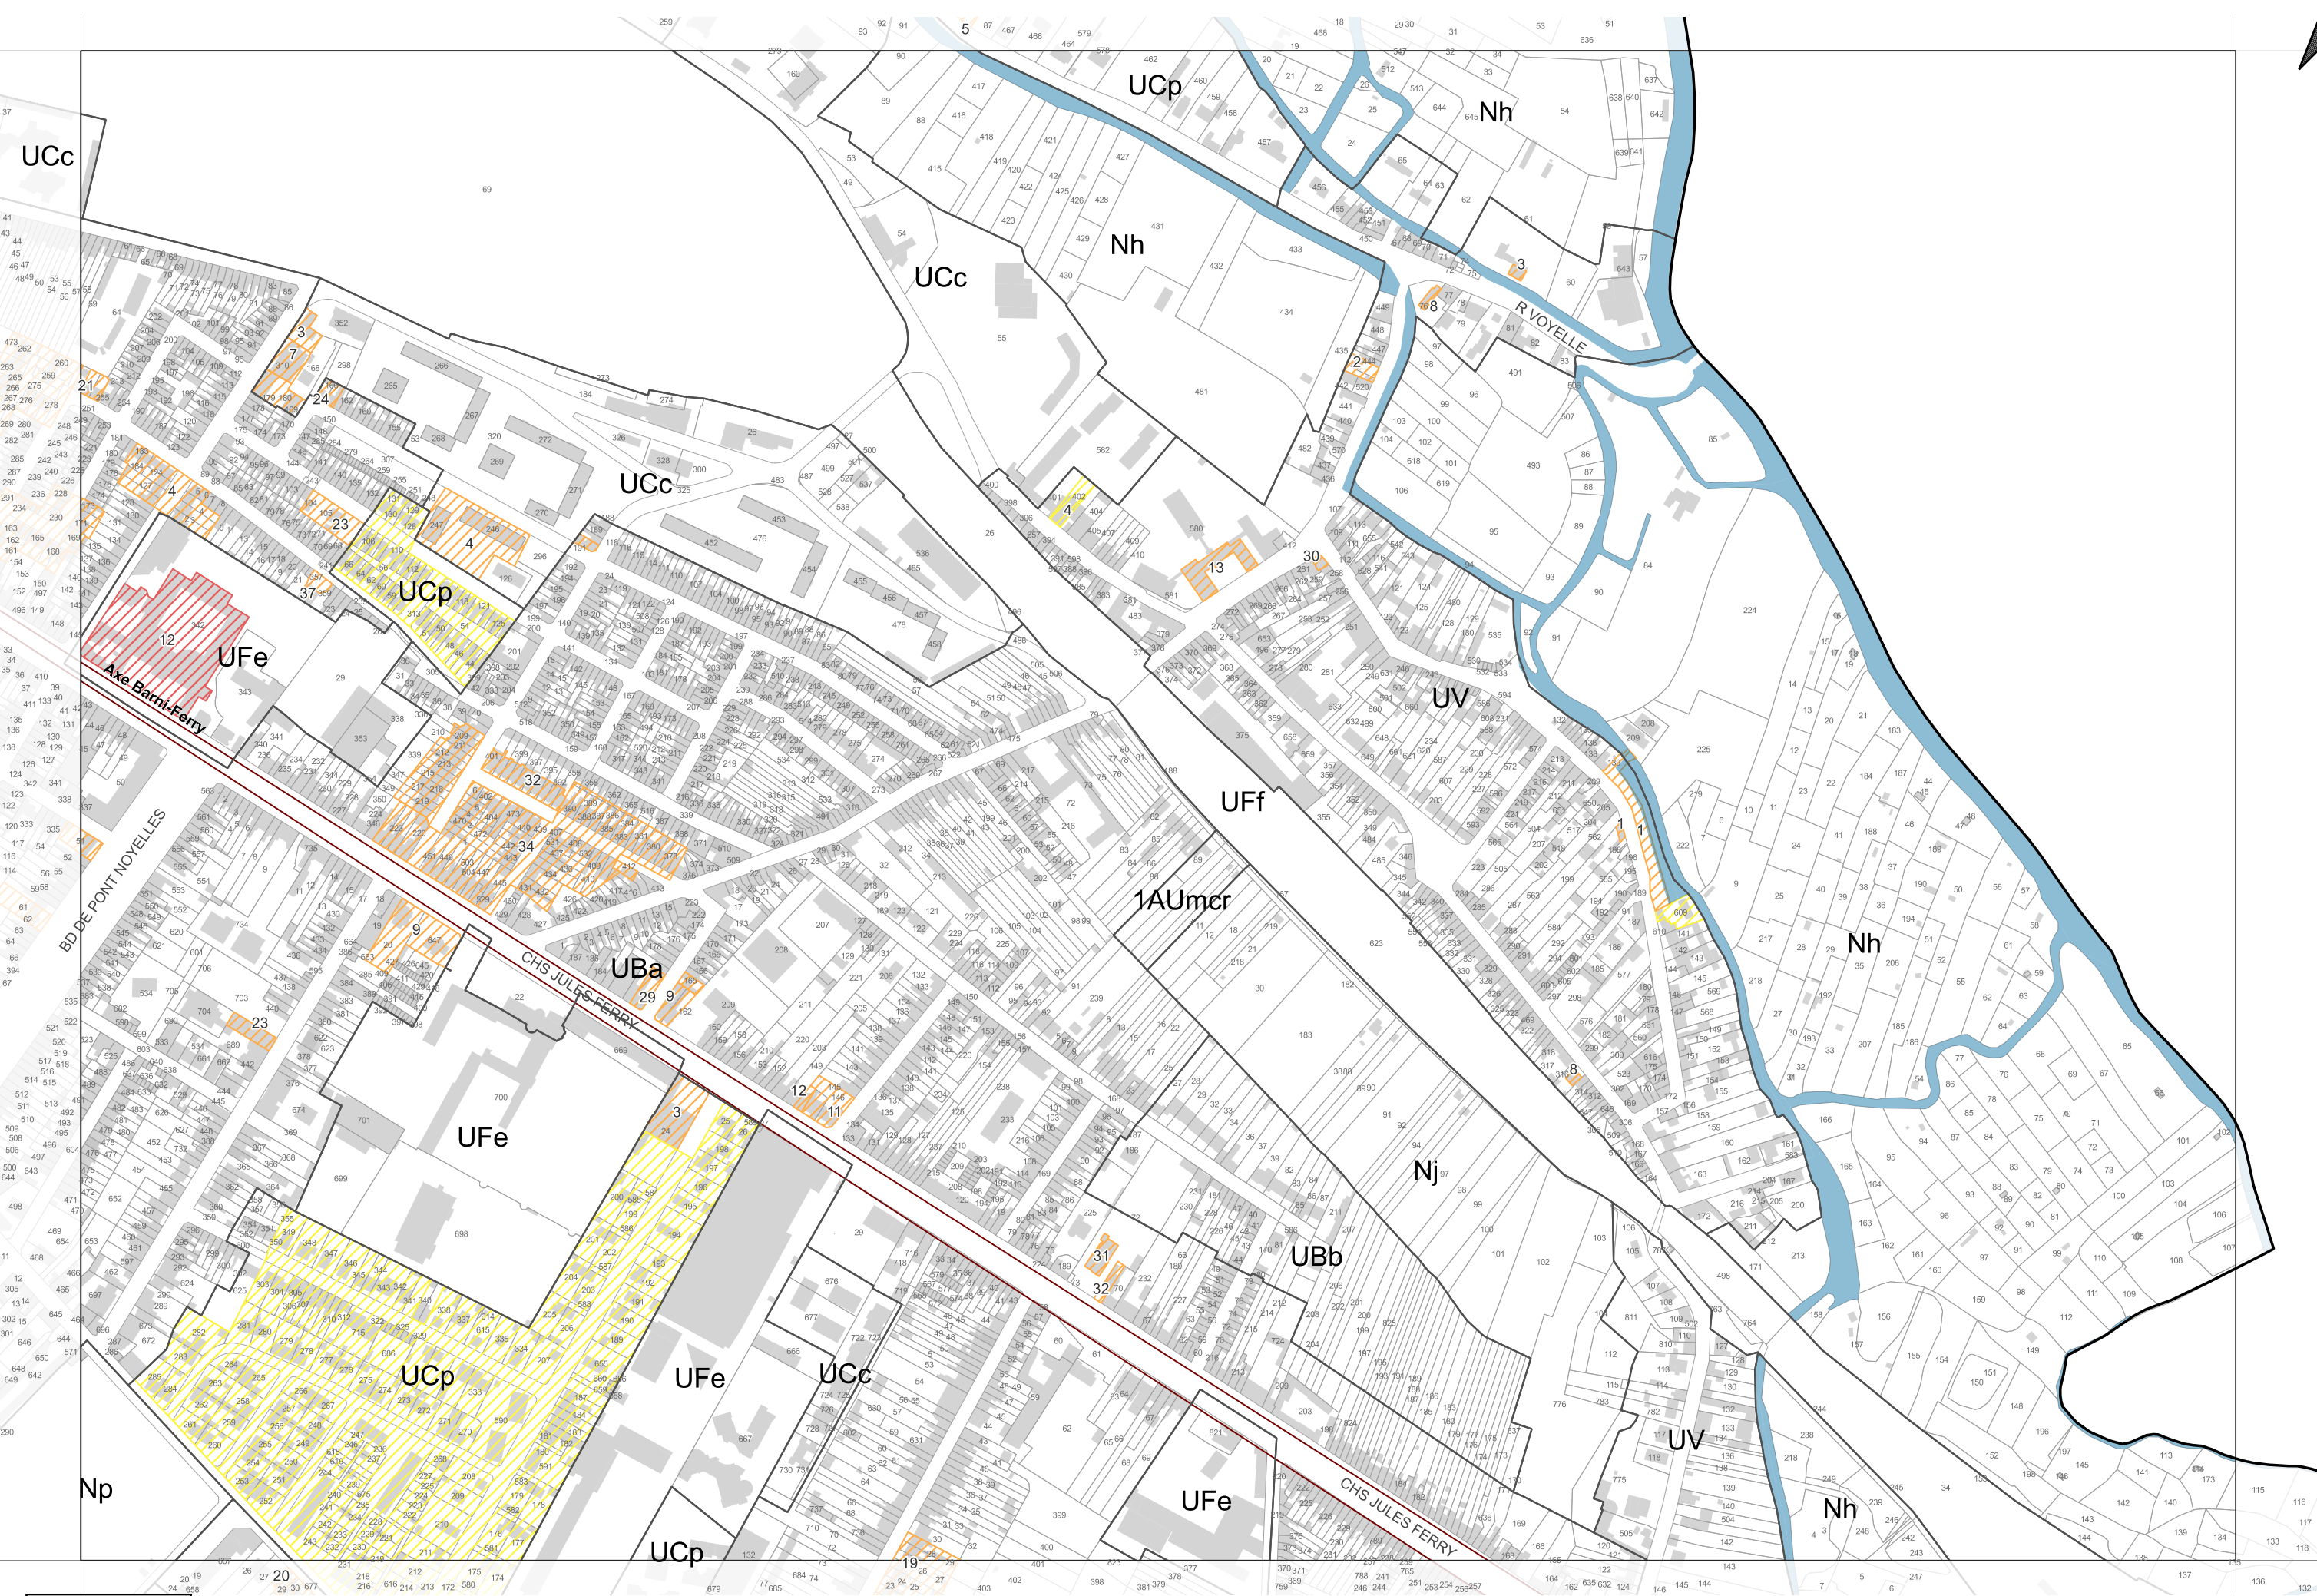

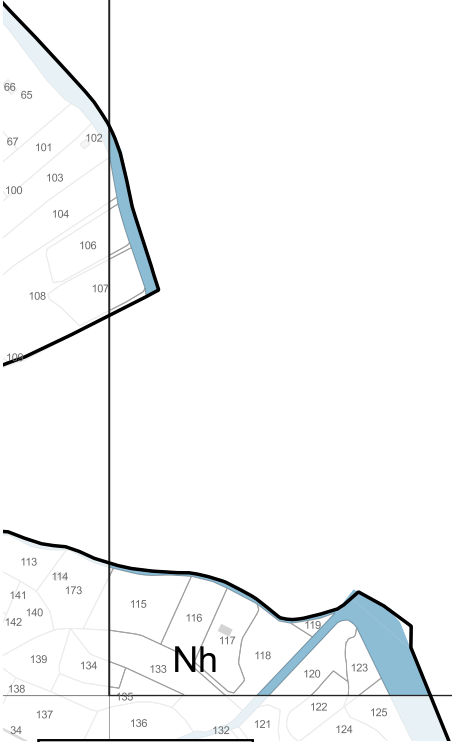

ZOOM N°37

Échelle : 1/4 000ème

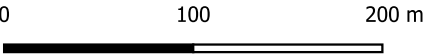



ZOOM N°38

Échelle : 1/4 000ème


0 100 200 m

PLAN LOCAL D'URBANISME RÉVISÉ, APPROUVÉ PAR DÉLIBÉRATION DU CONSEIL MUNICIPAL EN DATE DU 11 DÉCEMBRE 2025




ZOOM N°39

Échelle : 1/4 000ème

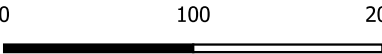

PLAN LOCAL D'URBANISME RÉVISÉ, APPROUVÉ PAR DÉLIBÉRATION DU CONSEIL MUNICIPAL EN DATE DU 11 DÉCEMBRE 2025

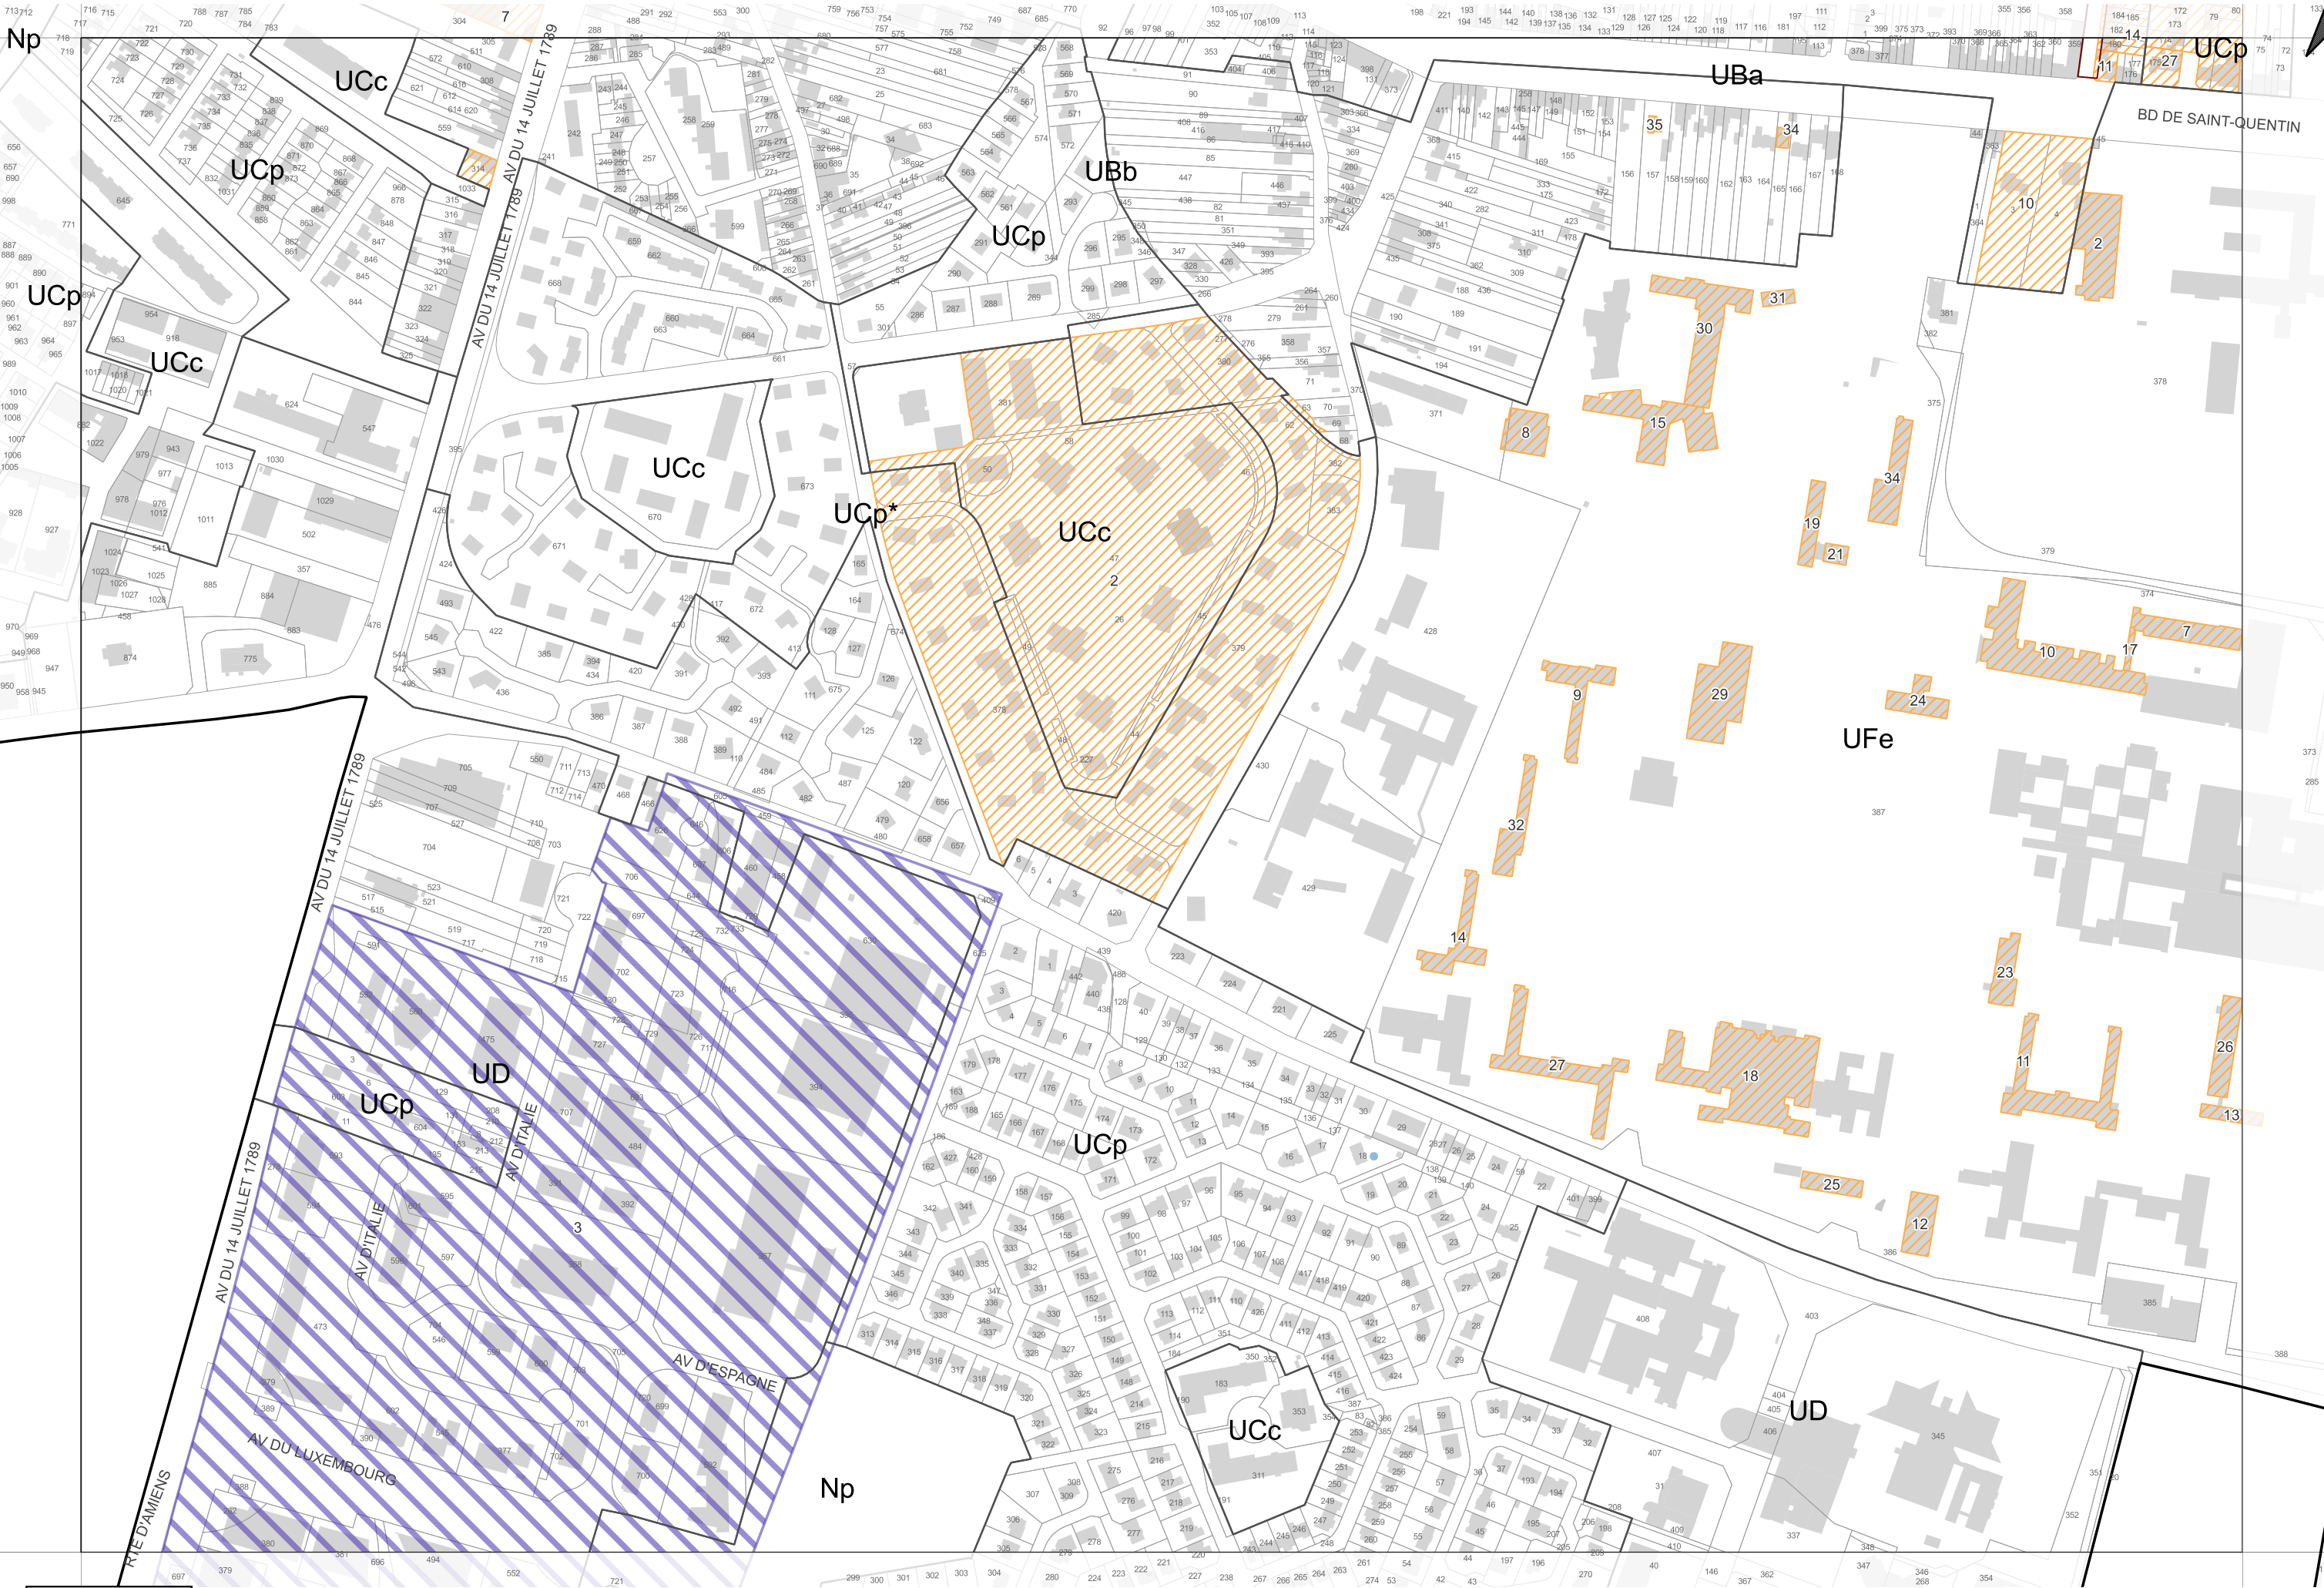


ZOOM N°40

Échelle : 1/4 000ème


0 100 200 m

PLAN LOCAL D'URBANISME RÉVISÉ, APPROUVÉ PAR DÉLIBÉRATION DU CONSEIL MUNICIPAL EN DATE DU 11 DÉCEMBRE 2025

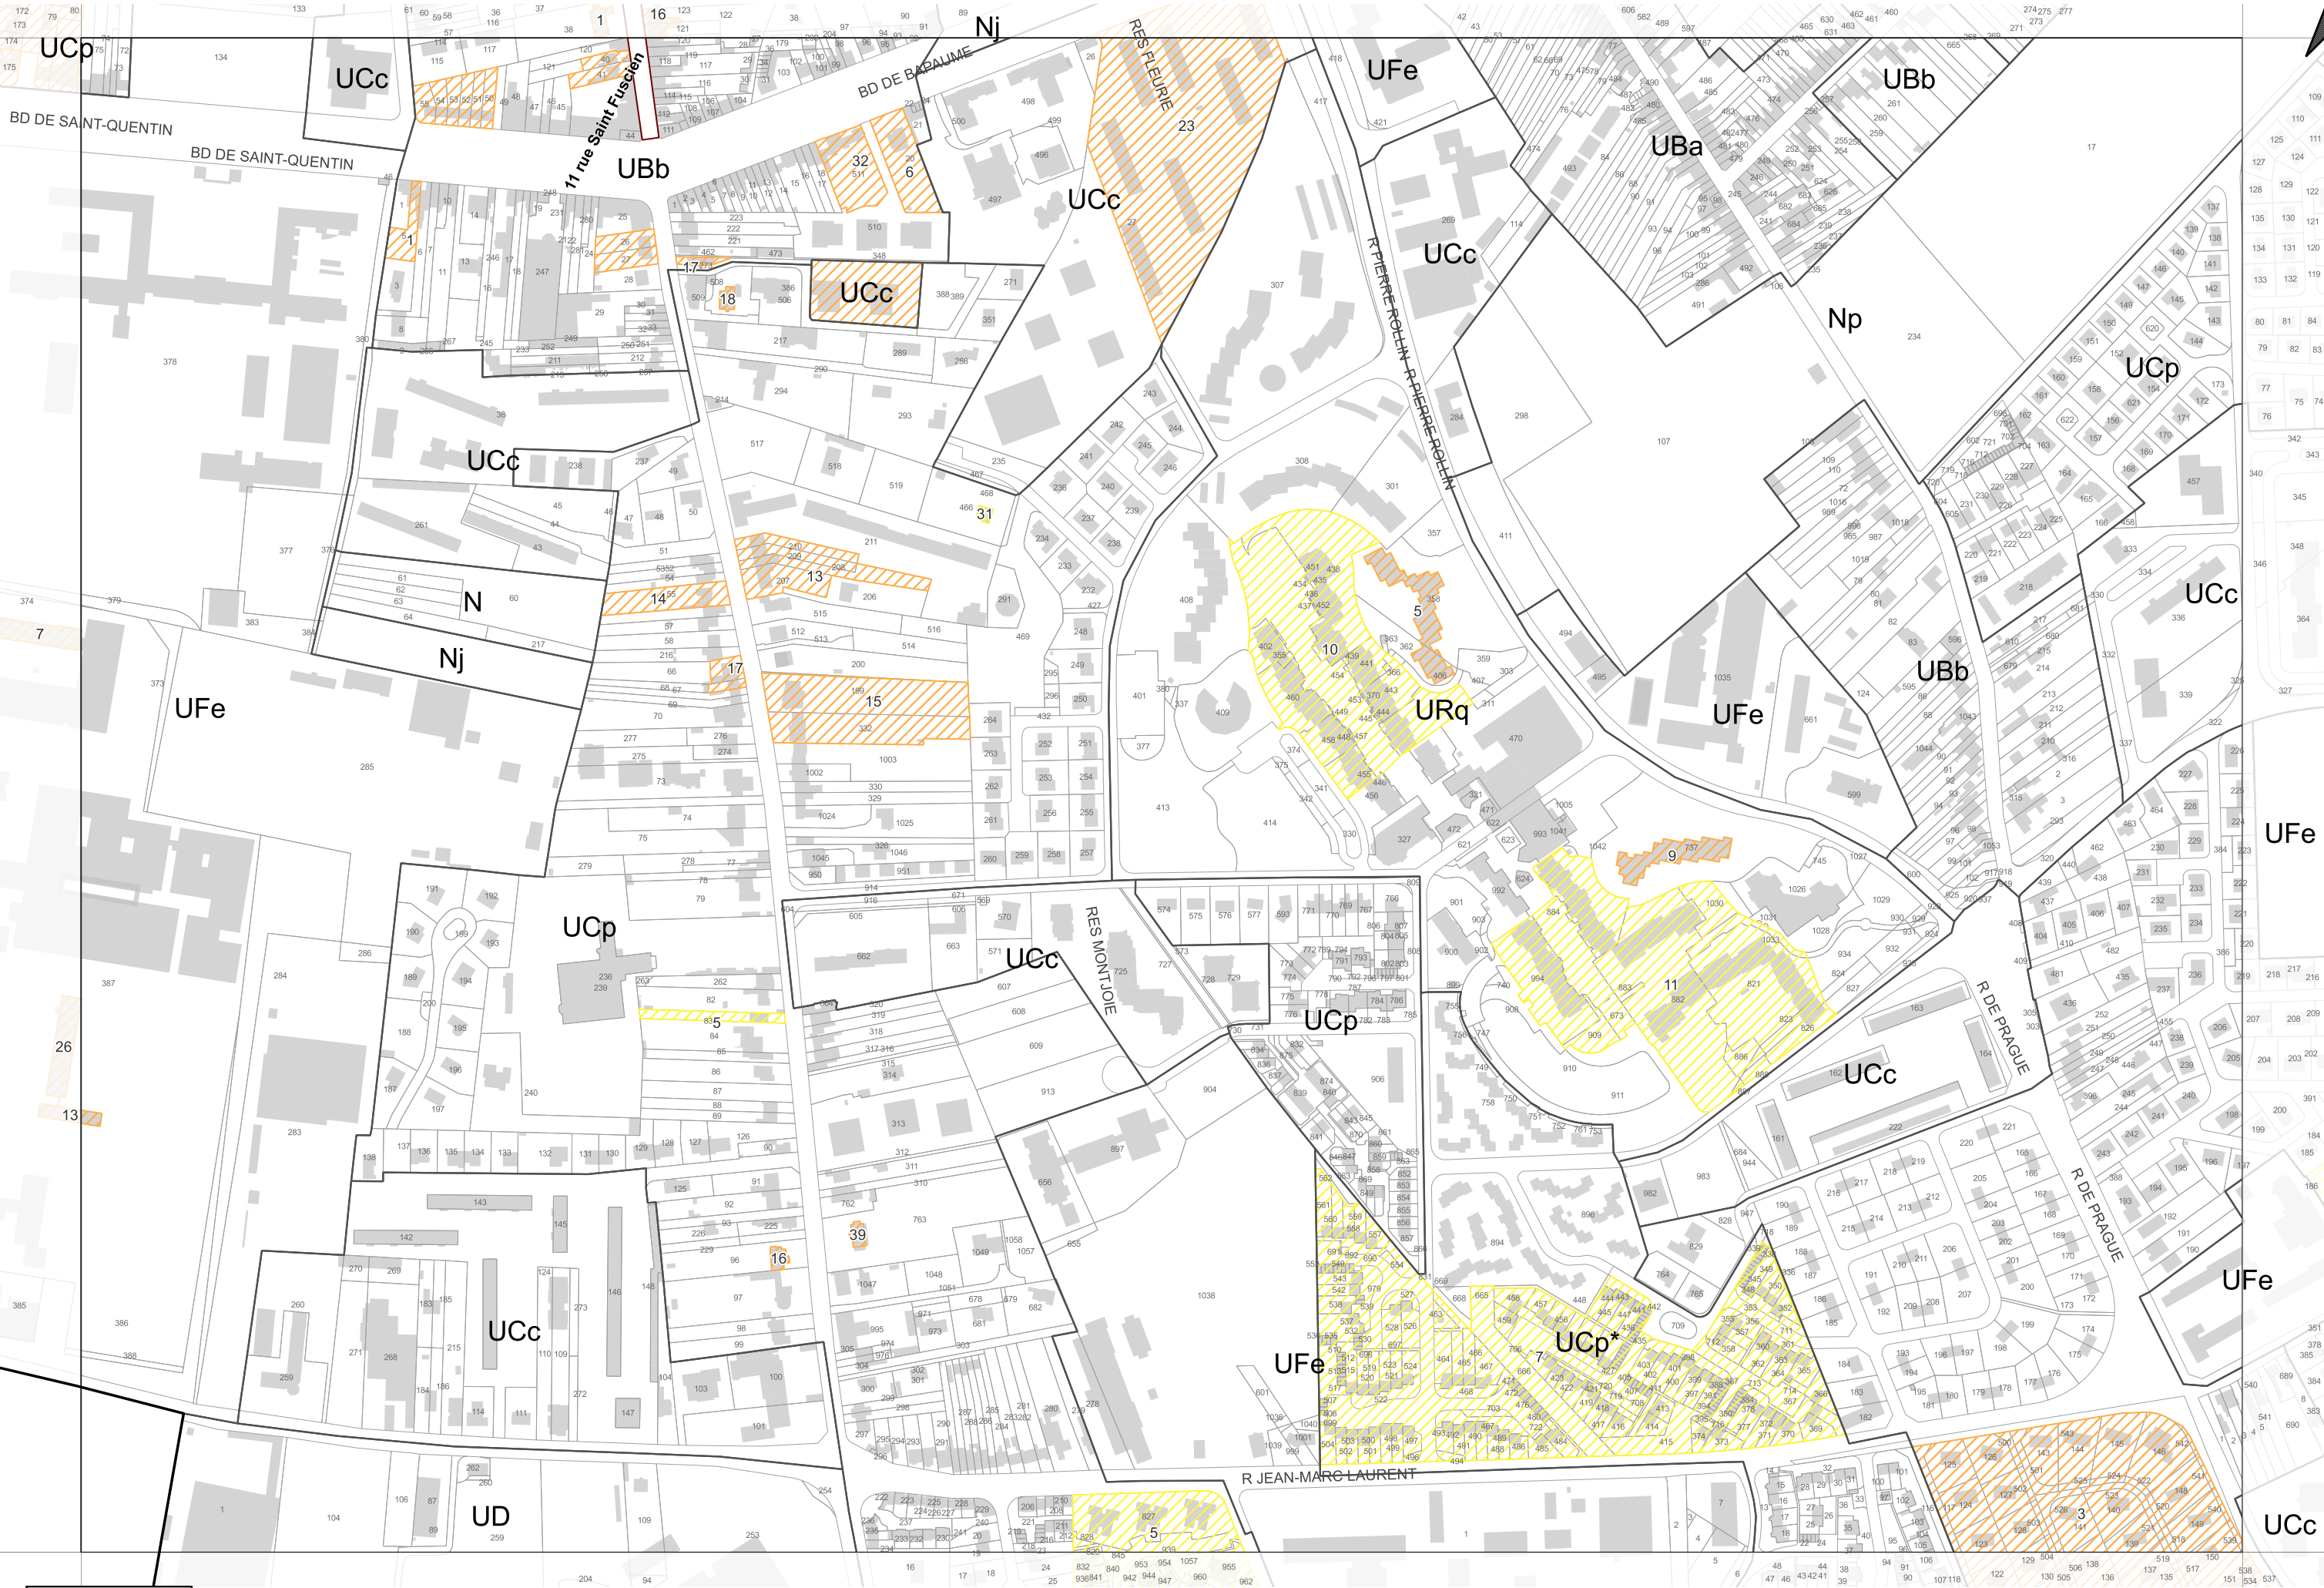

ZOOM N°41

Échelle : 1/4 000ème

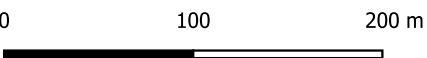


ZOOM N°42




0 100 200 m


PLAN LOCAL D'URBANISME RÉVISÉ, APPROUVÉ PAR DÉLIBÉRATION DU CONSEIL MUNICIPAL EN DATE DU 11 DÉCEMBRE 2025

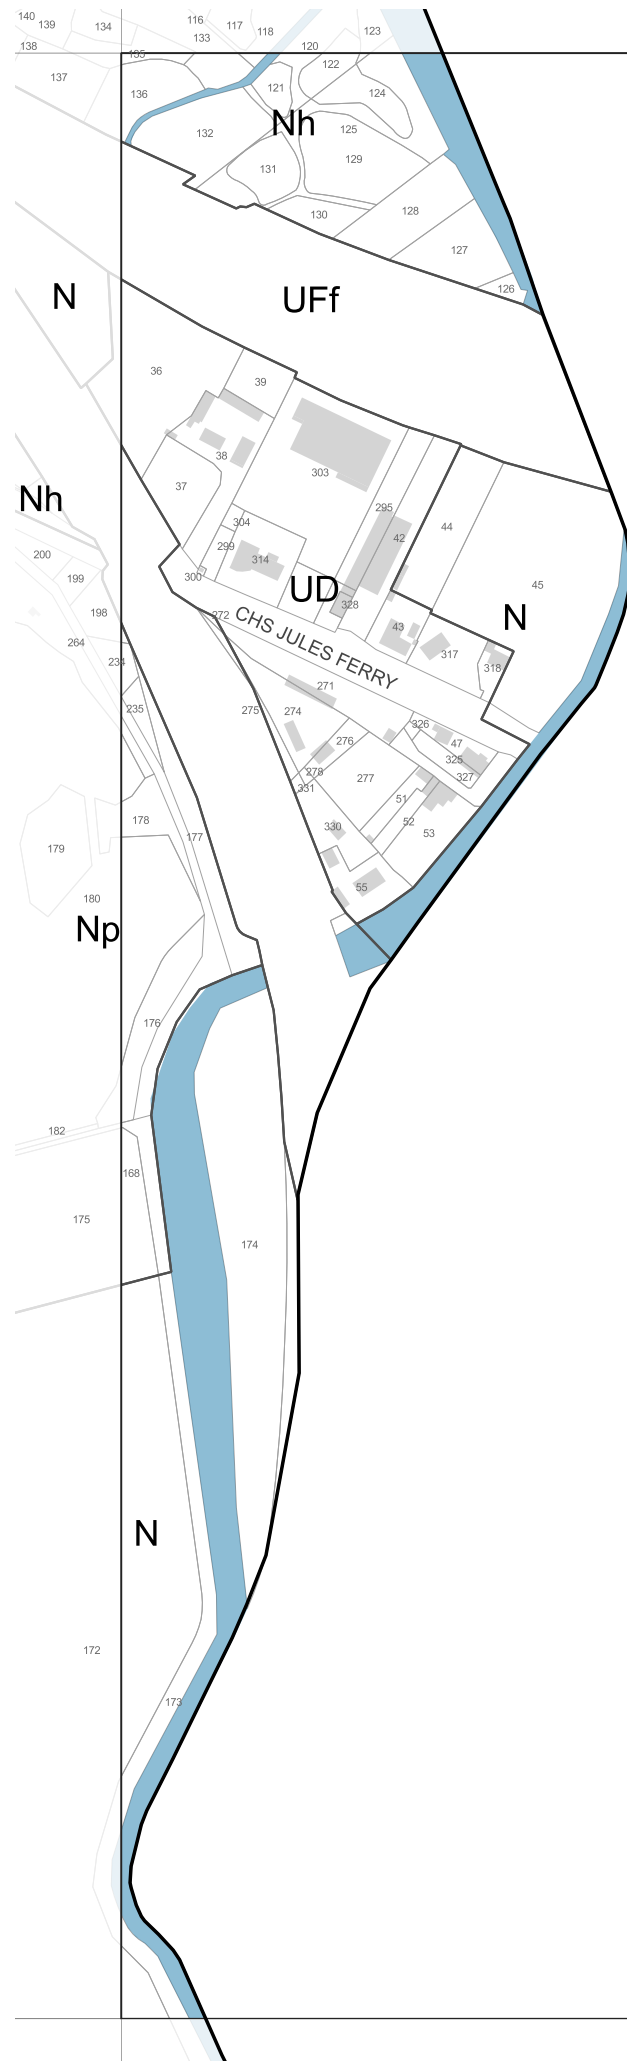



ZOOM N°43

Échelle : 1/4 000ème

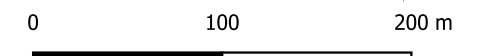

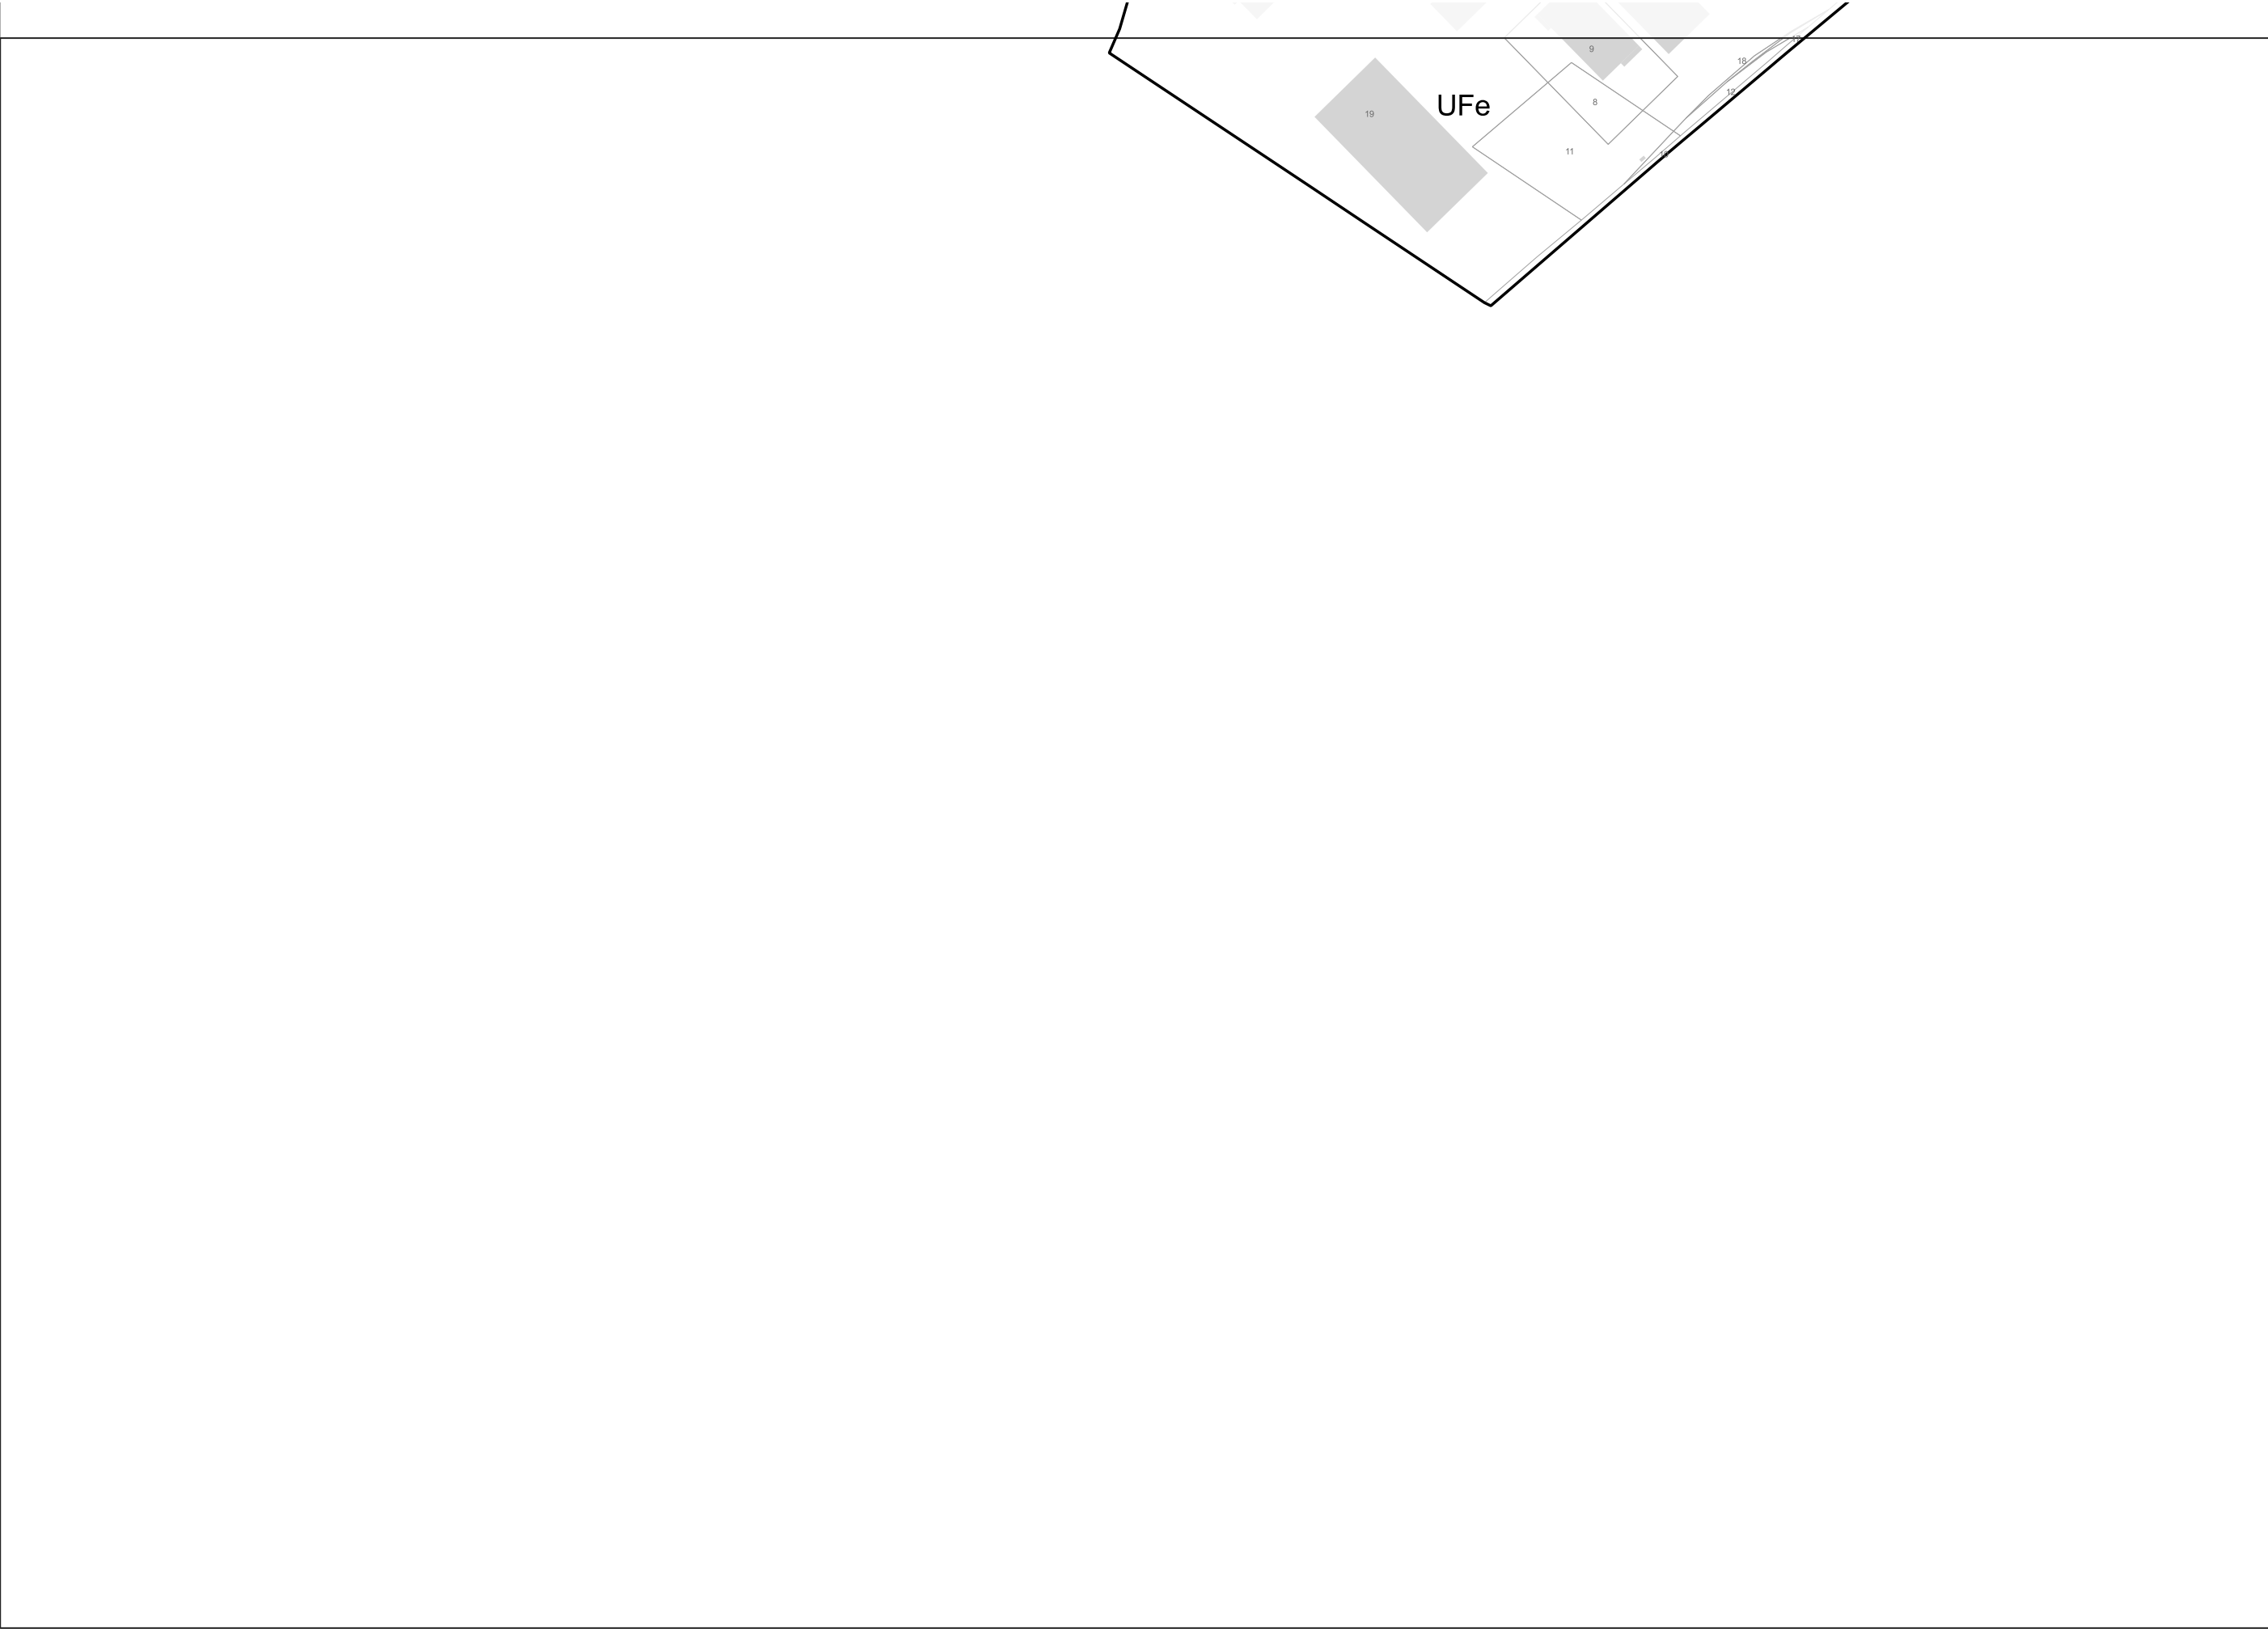

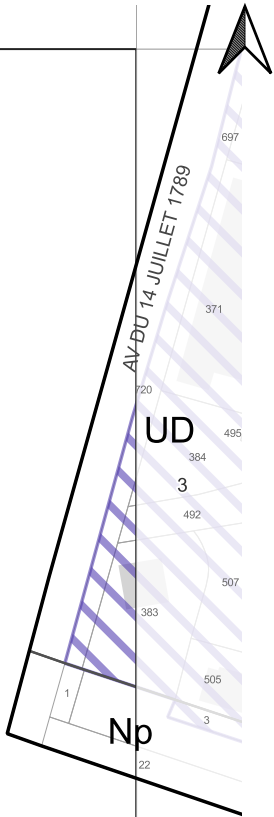

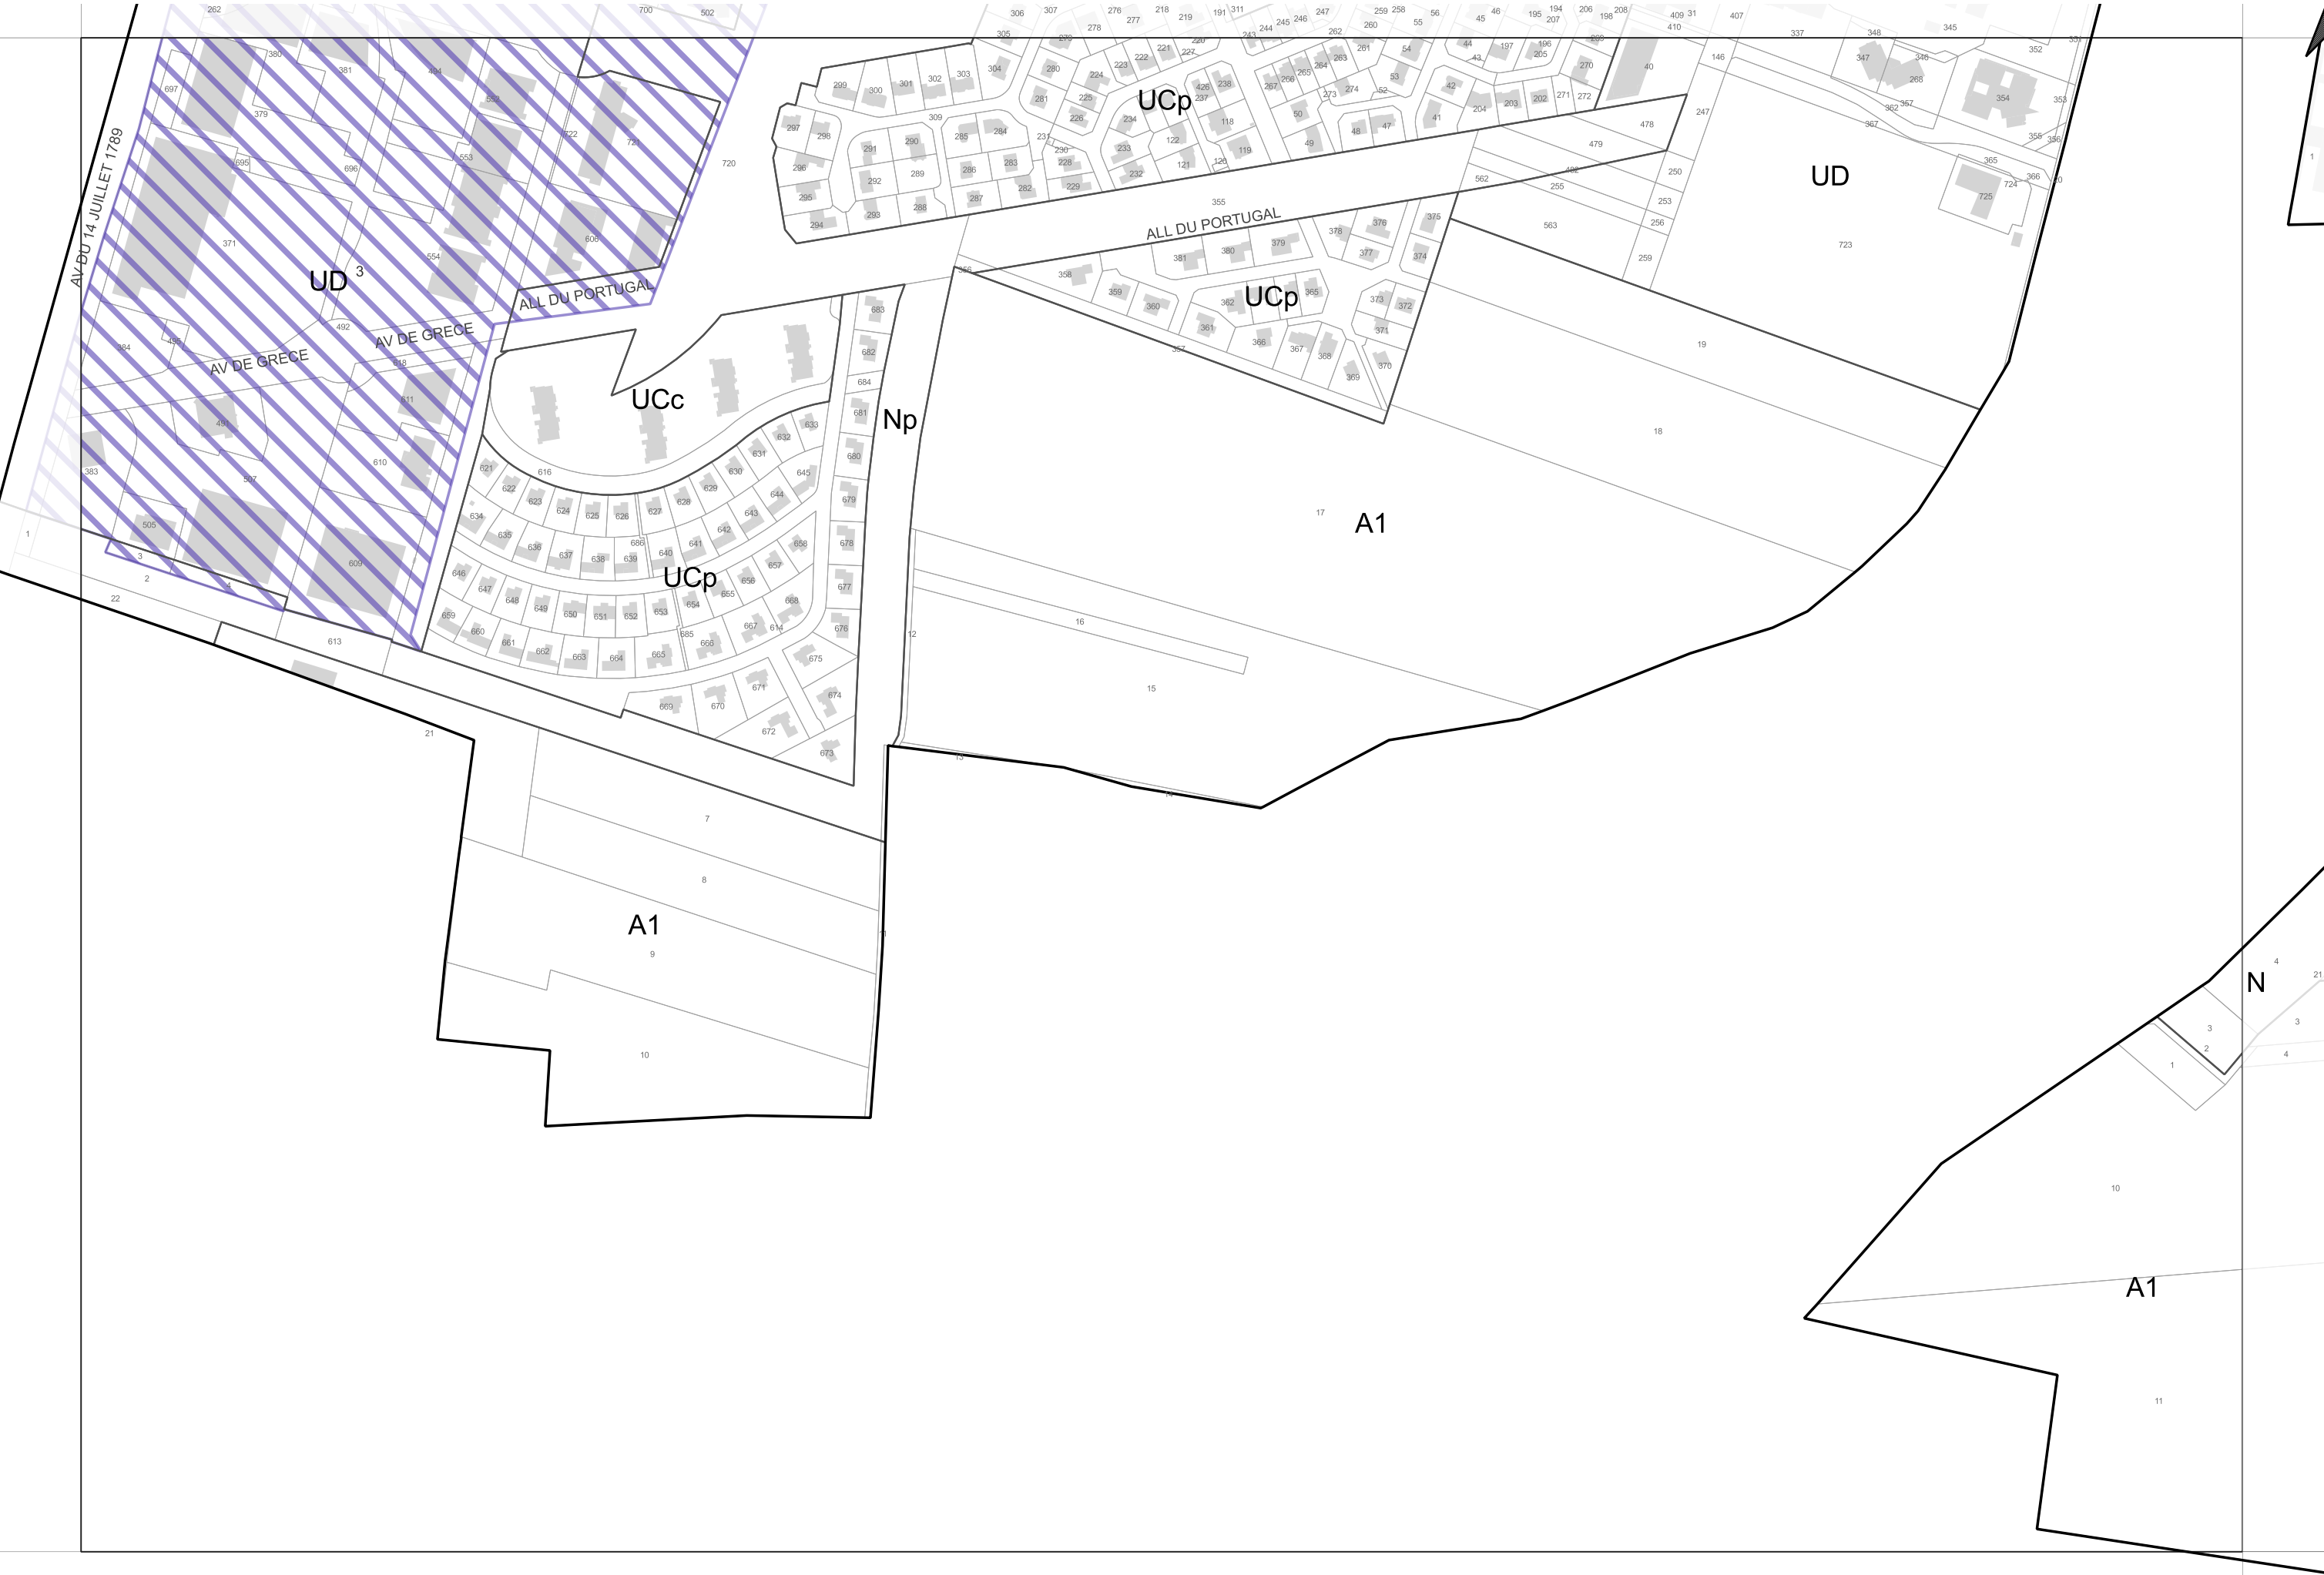

PLAN LOCAL D'URBANISME RÉVISÉ, APPROUVÉ PAR DÉLIBÉRATION DU CONSEIL MUNICIPAL EN DATE DU 11 DÉCEMBRE 2025




ZOOM N°47

Échelle : 1/4 000ème

0 100 200 m

PLAN LOCAL D'URBANISME RÉVISÉ, APPROUVÉ PAR DÉLIBÉRATION DU CONSEIL MUNICIPAL EN DATE DU 11 DÉCEMBRE 2025

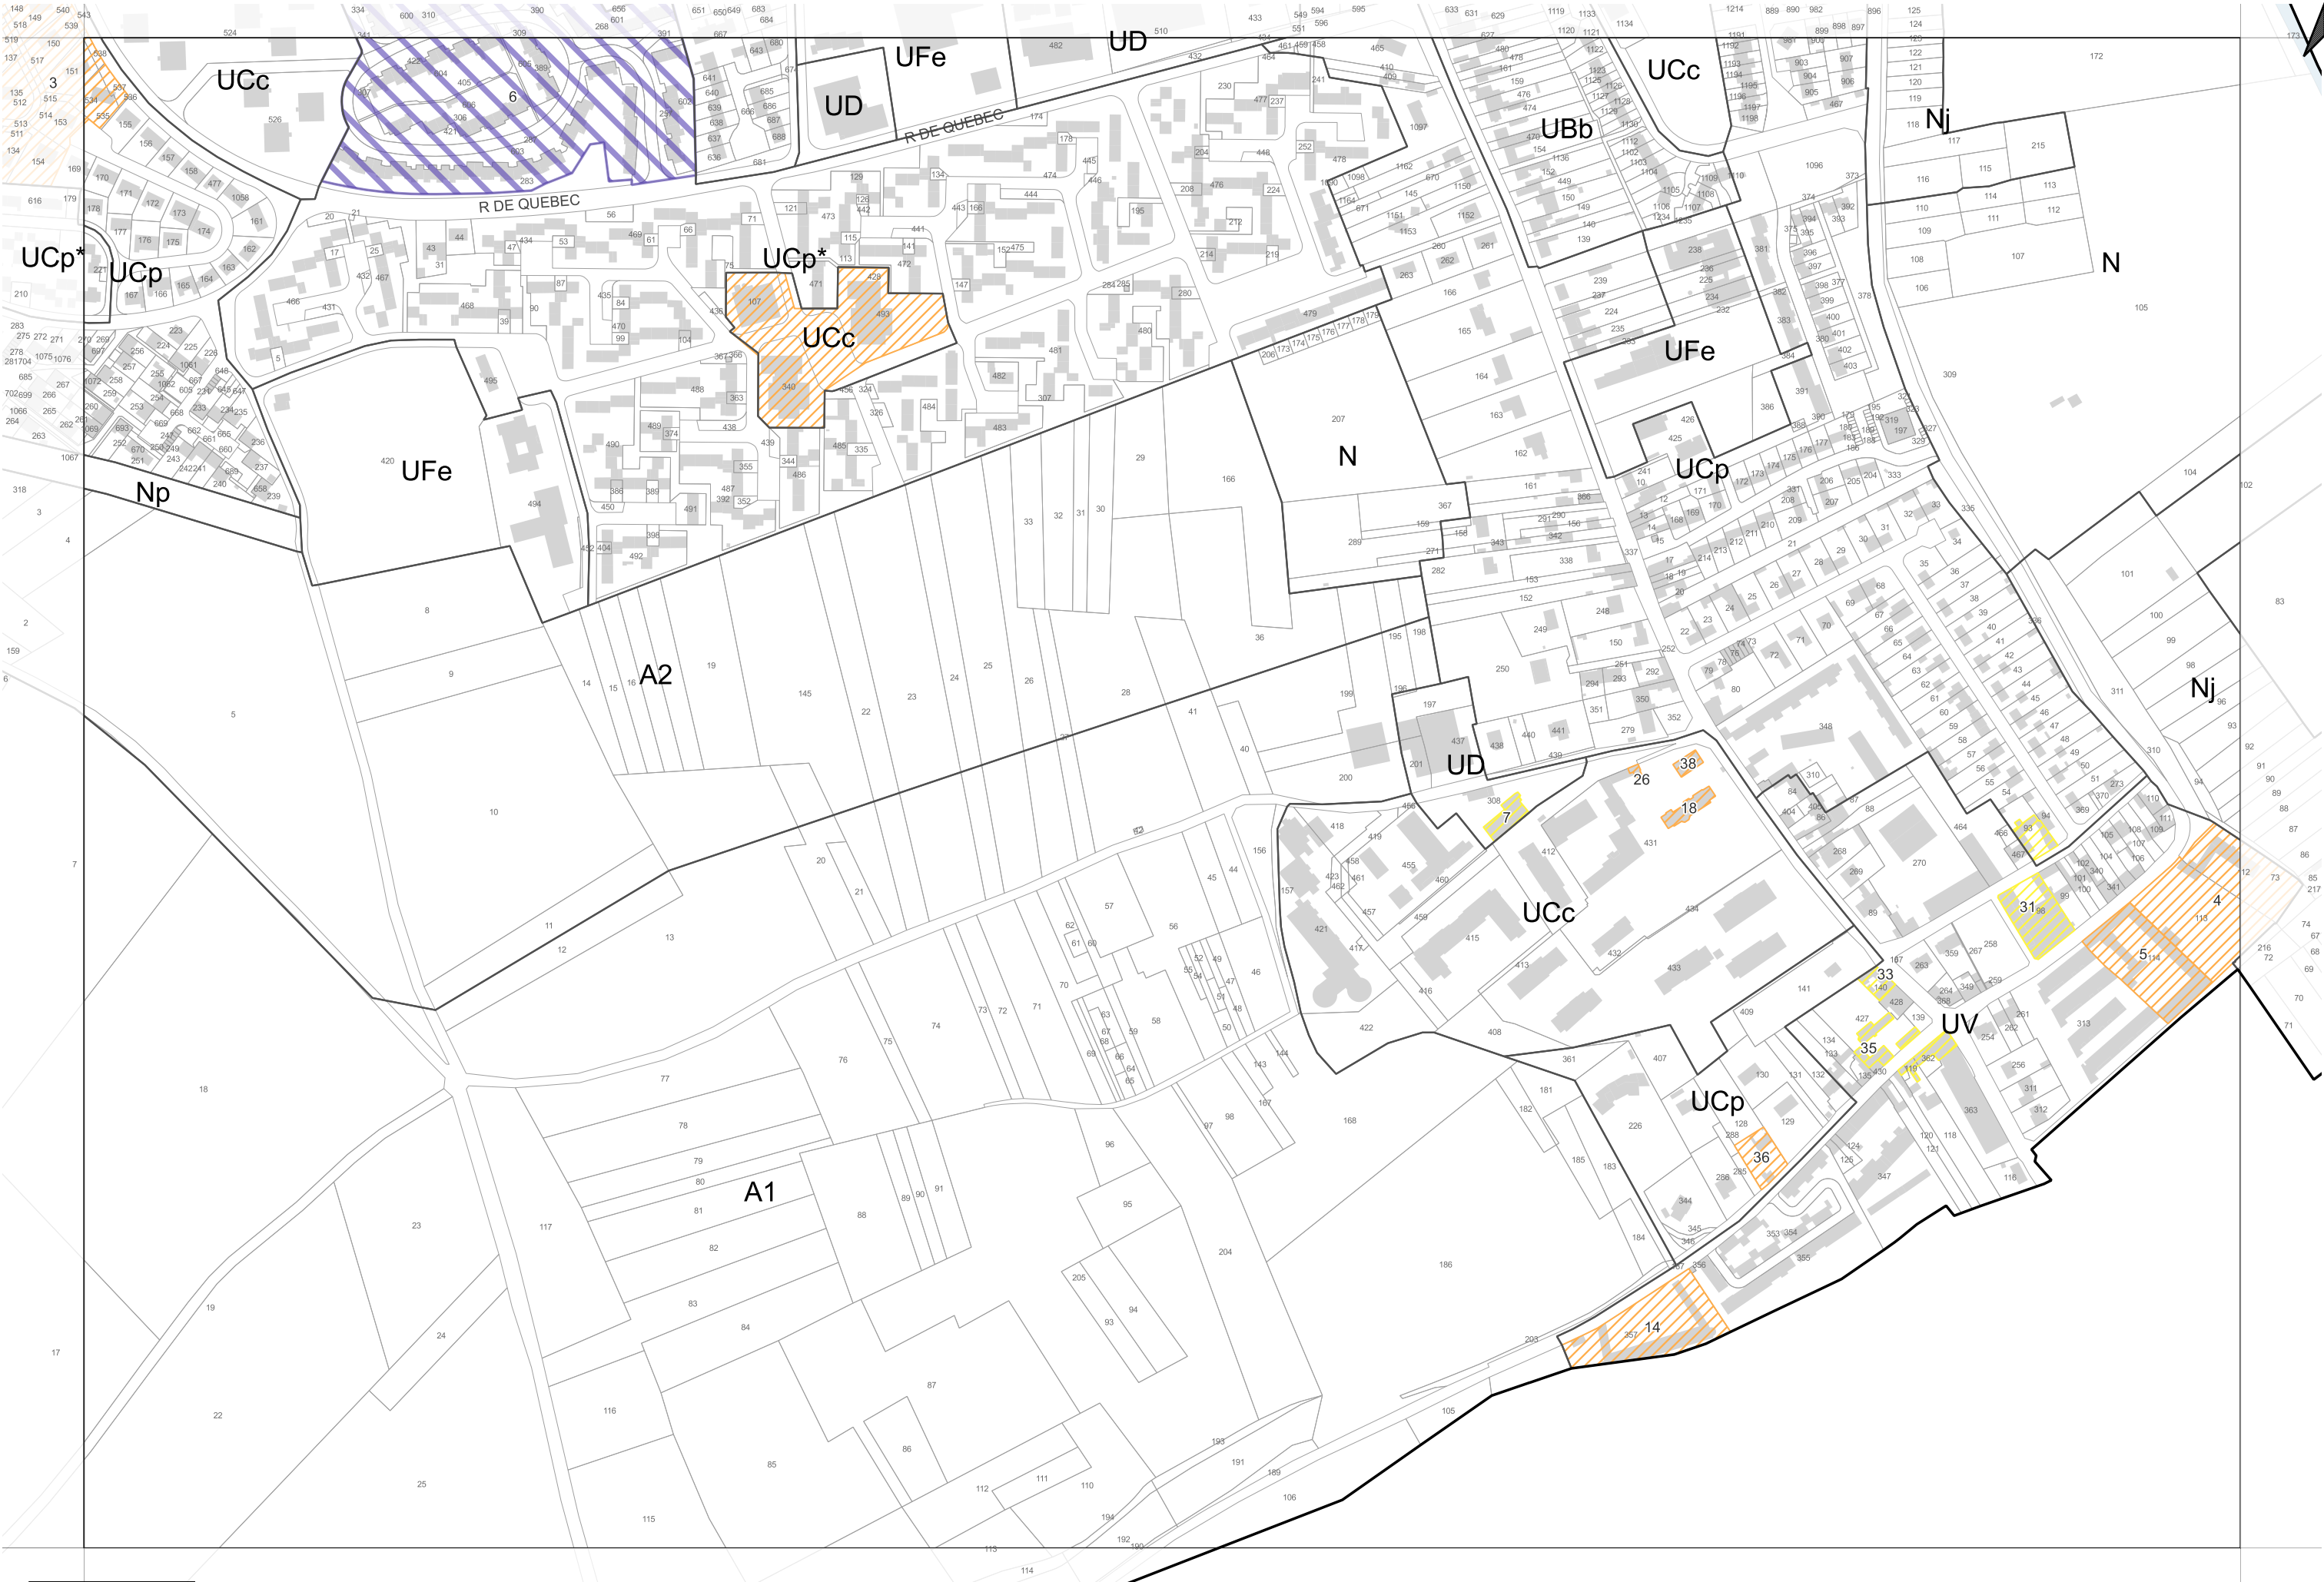


ZOOM N°48

Échelle : 1/4 000ème


0 100 200 m



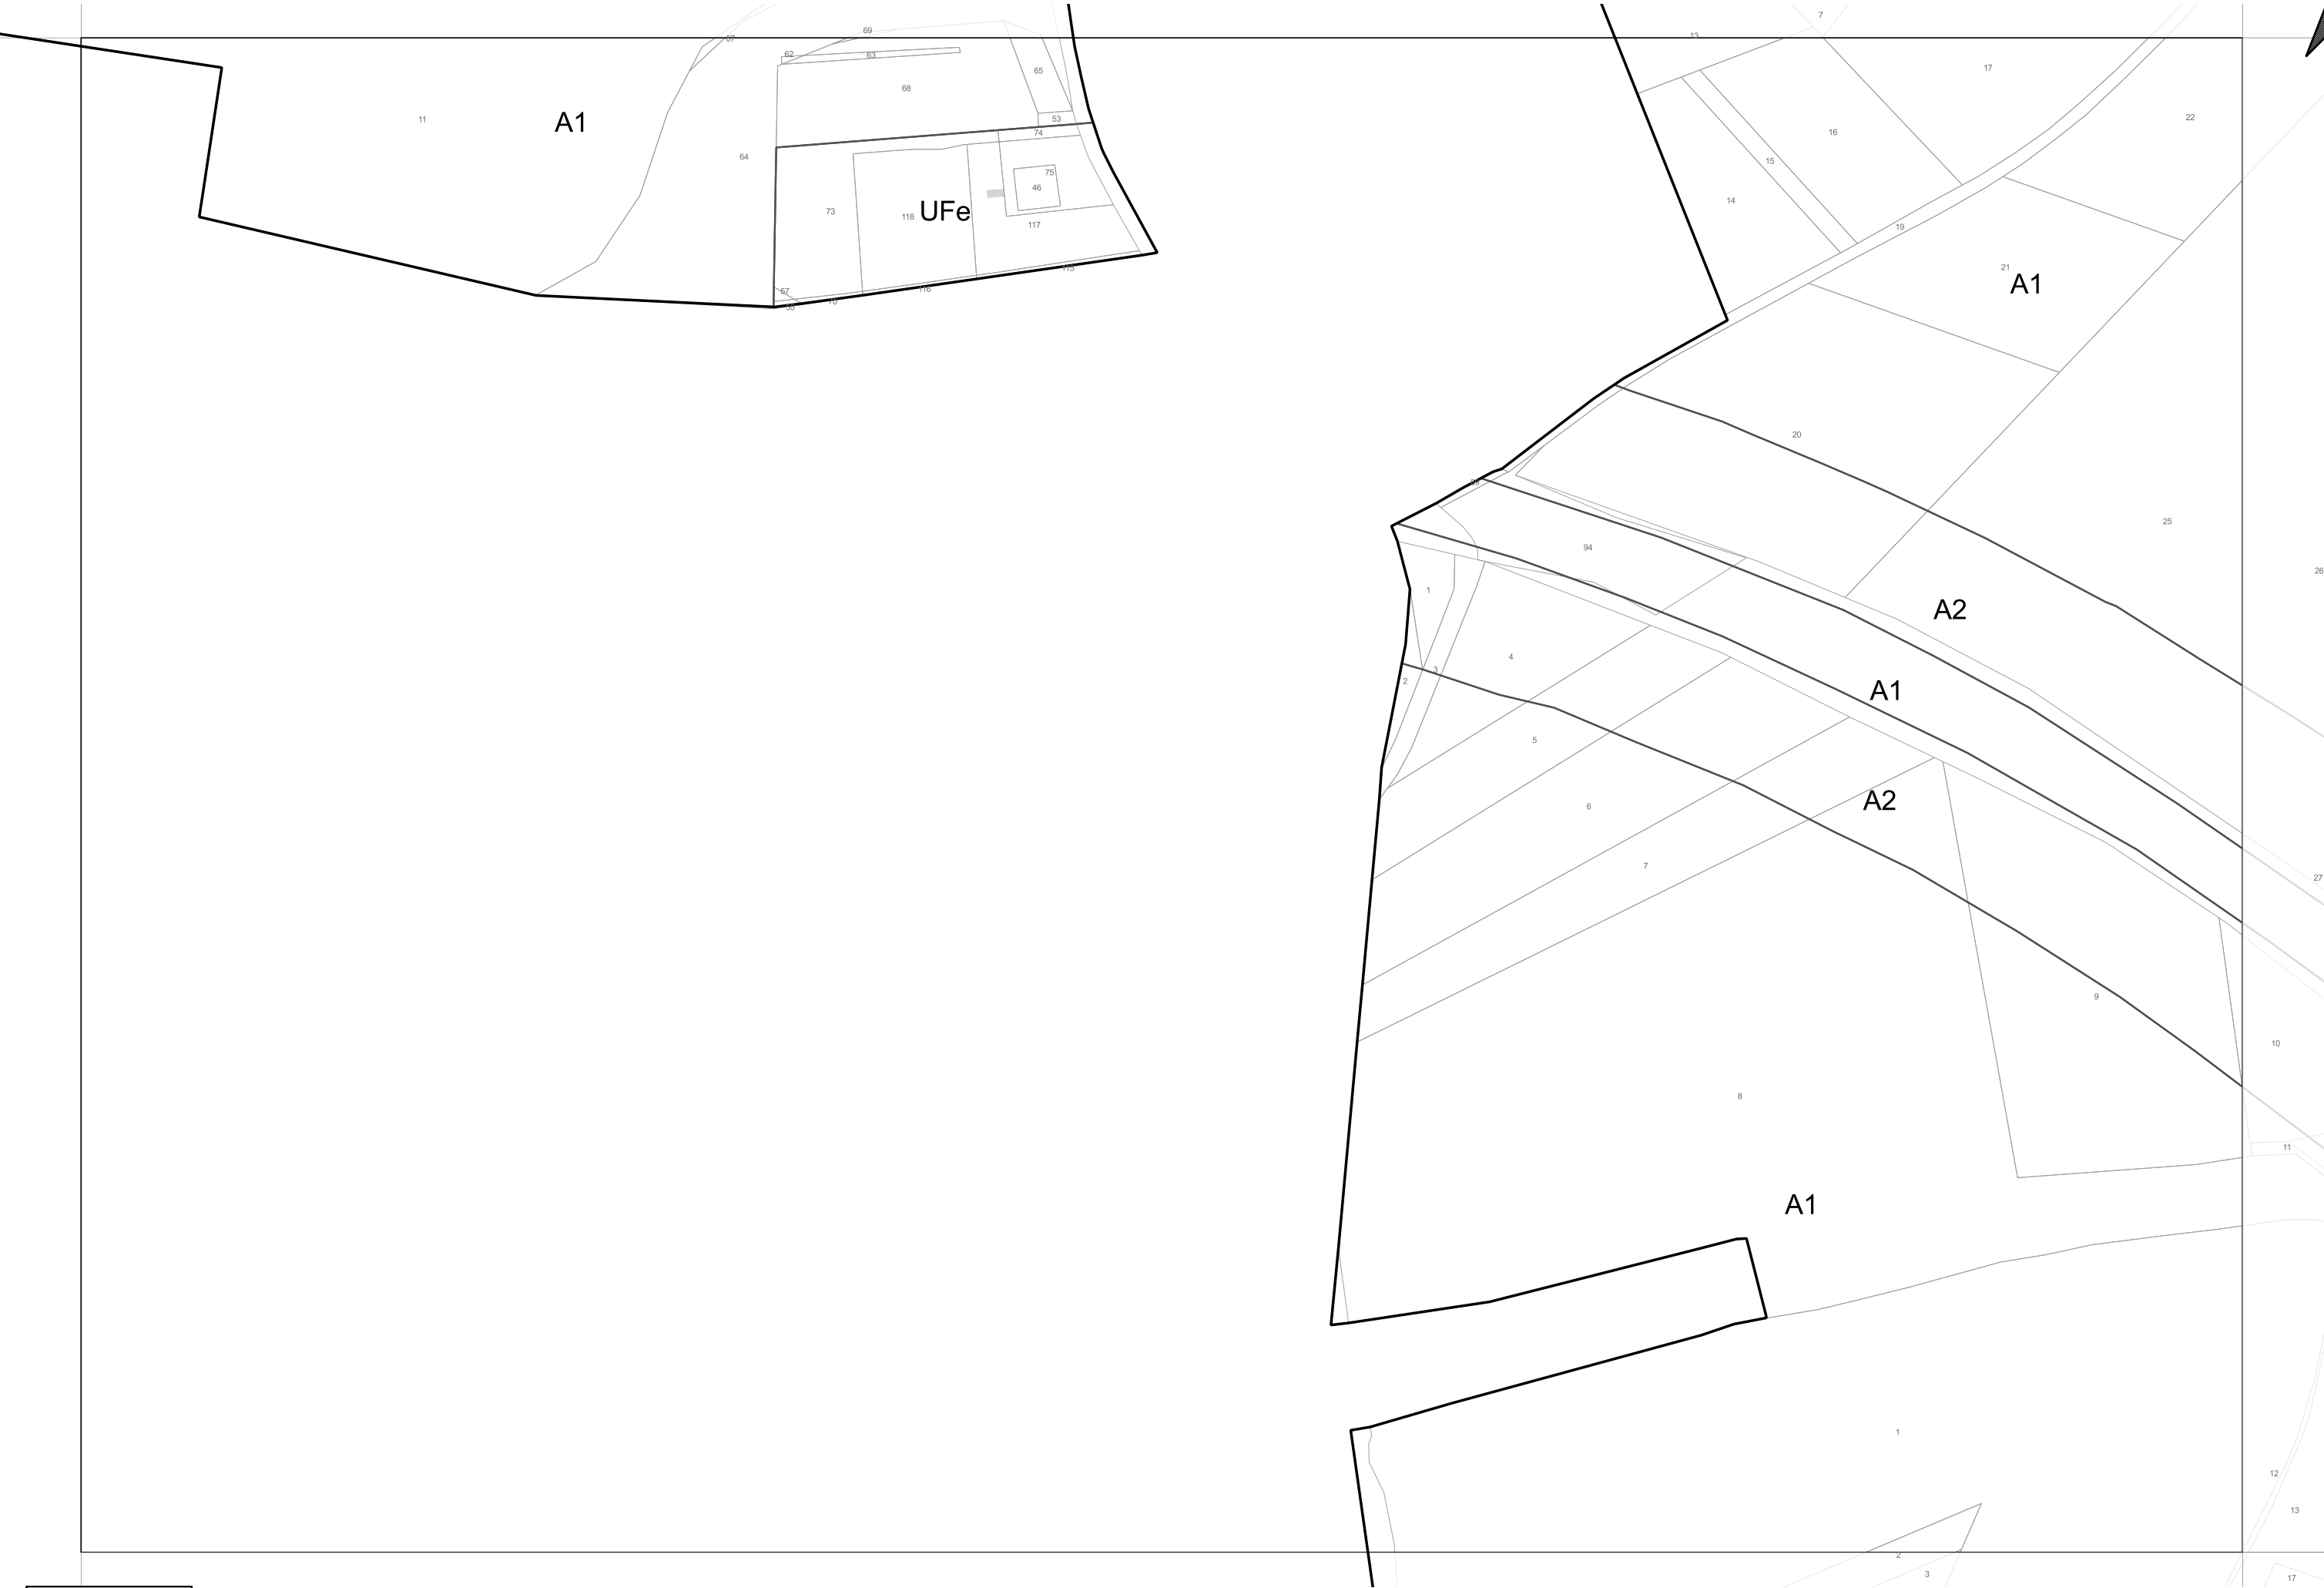

ZOOM N°50

Échelle : 1/4 000ème

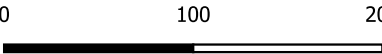



ZOOM N°51

Échelle : 1/4 000ème

0 100 200 m



