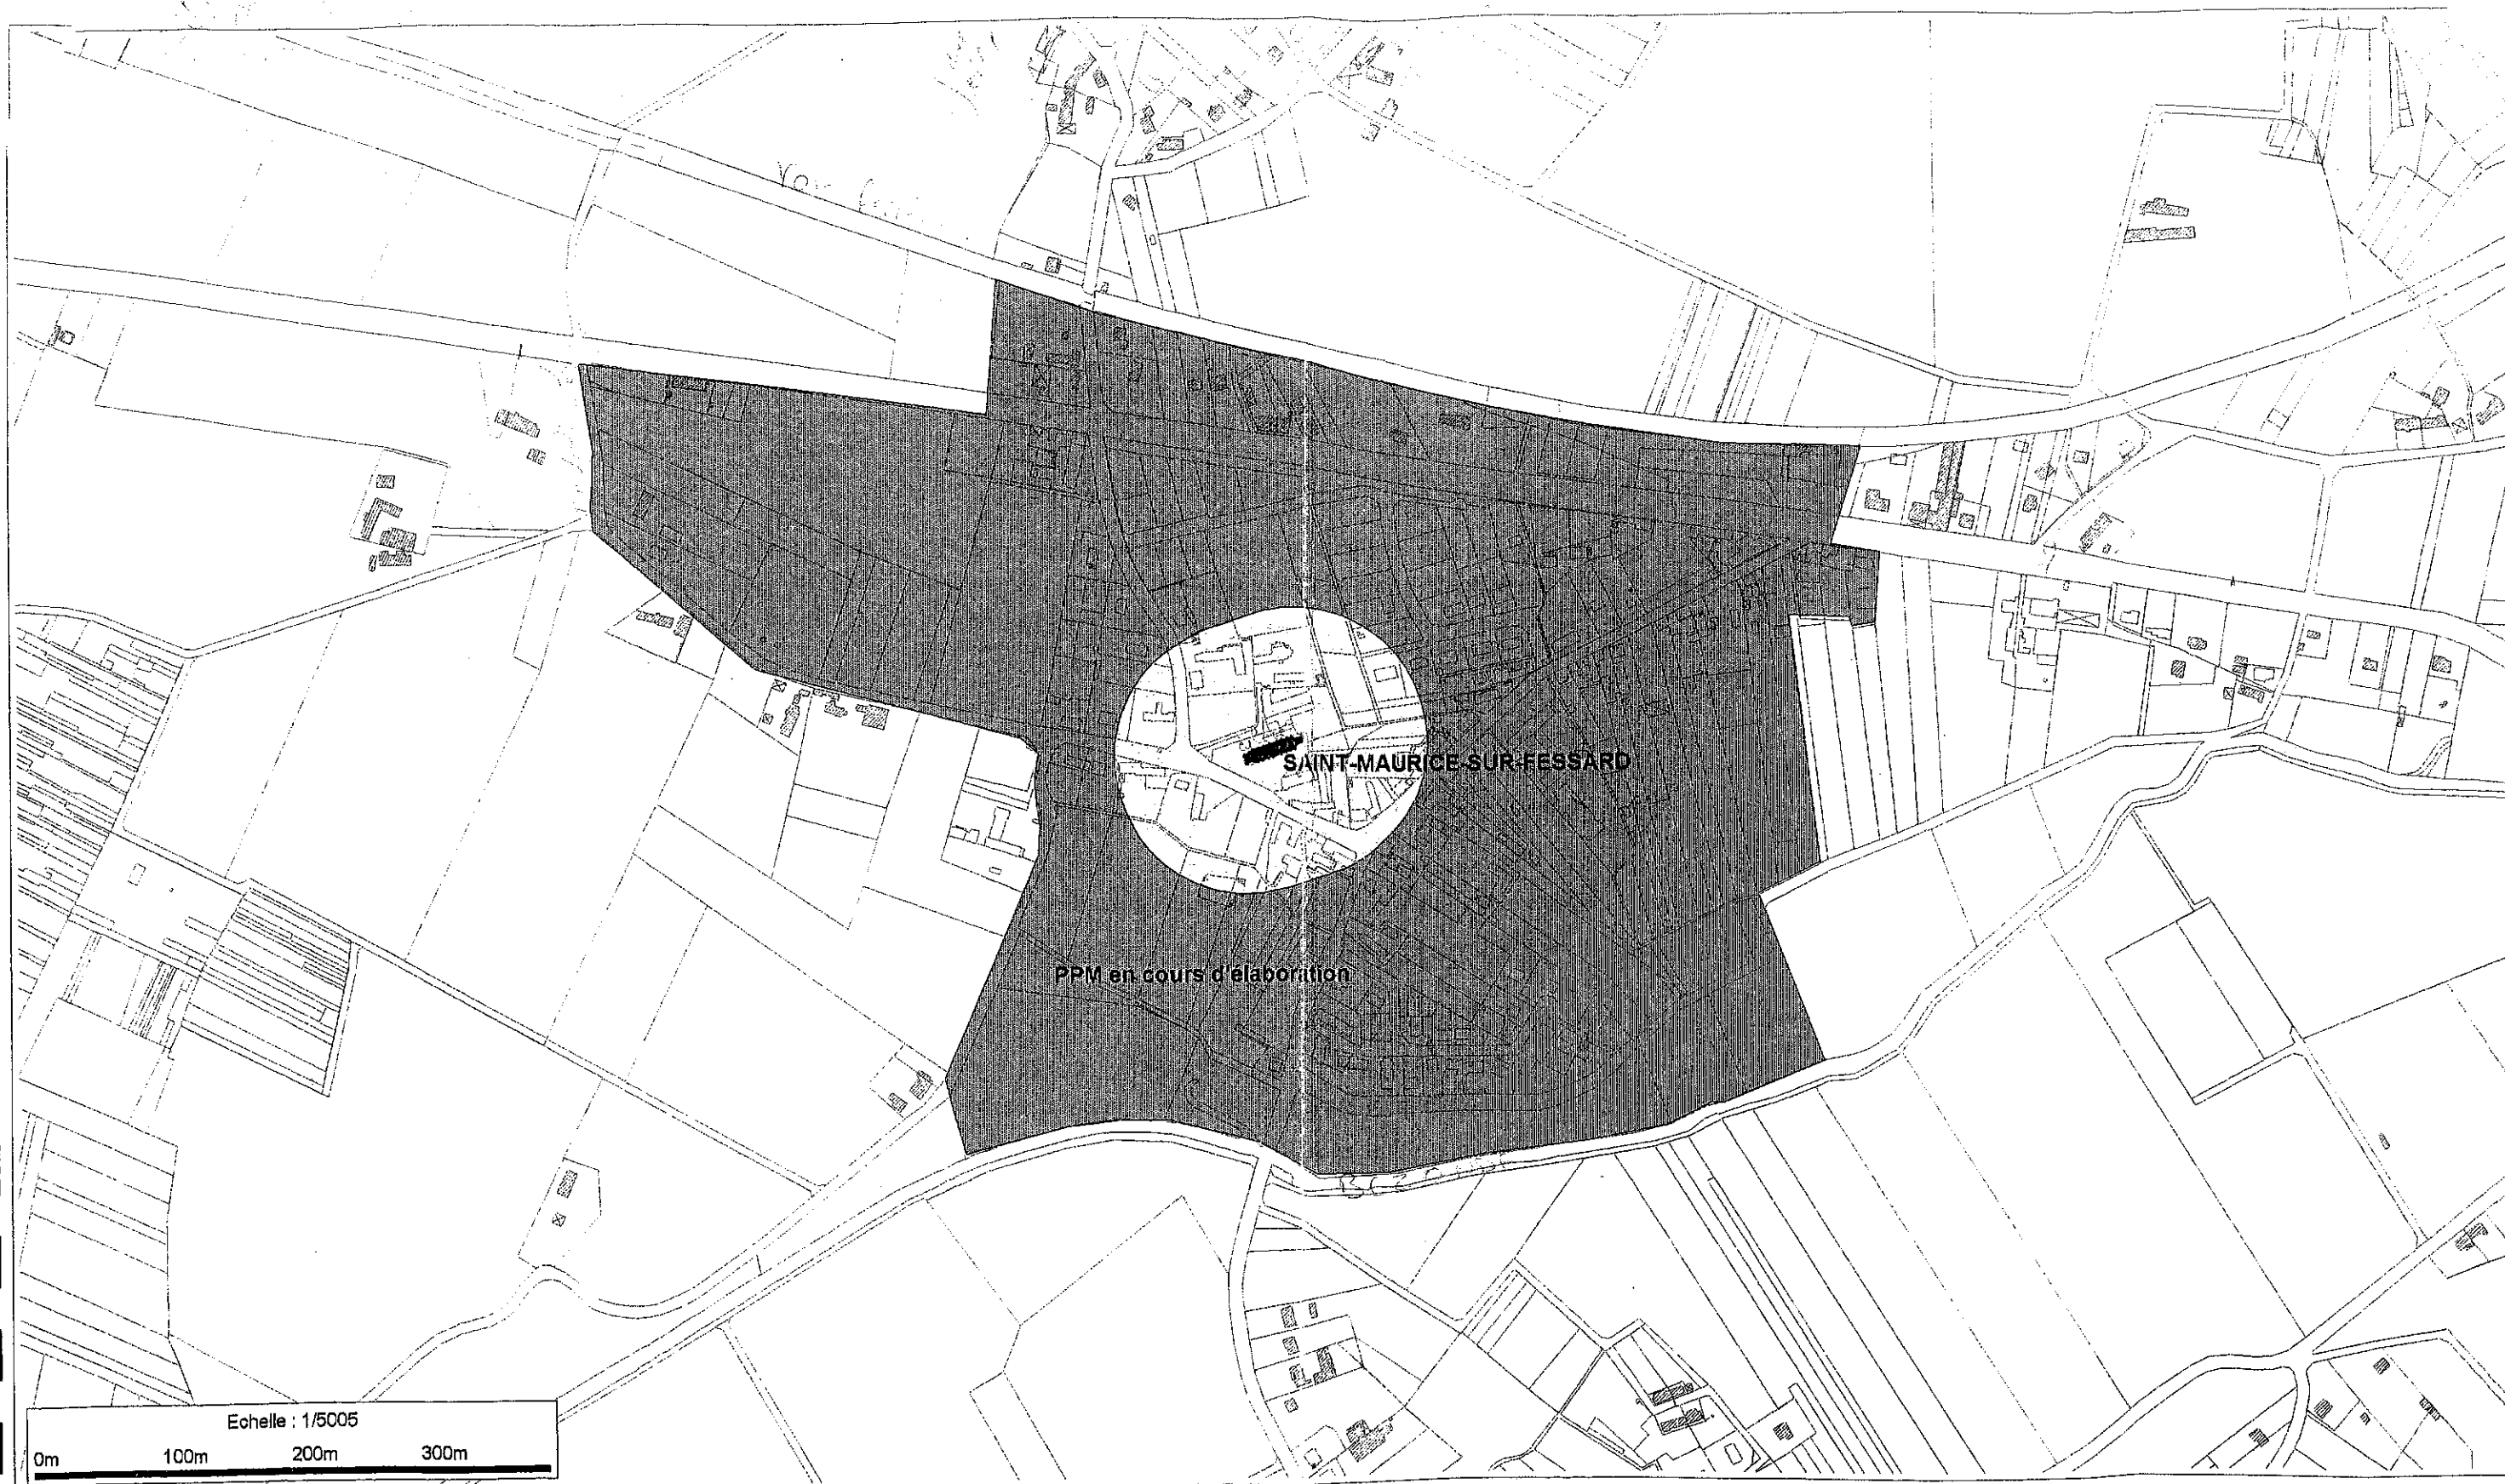

Pièce 7.2.5 : PERIMETRES DE PROTECTION MODIFIES

Plan Local d'Urbanisme intercommunal
valant Programme Local de l'Habitat et
Plan de Déplacement Urbain - PLUiHD

Arrêté le 27 juin 2019
Approuvé par le Conseil communautaire du 27 février 2020





Projet : Saint-Maurice-sur-Fessard Proposition de PPM 23 novembre 2005

Ministère de la culture - SDAP du Loiret
5 place du général de Gaulle
45032 ORLEANS cedex 1, le 25/11/2005