

Liste des servitudes d'utilité publique

Commune d'Andelu

Servitudes relatives aux transmissions radioélectriques concernant la protection contre les obstacles des centres d'émission et de réception exploités par l'Etat

Servitudes	<u>Acte</u> : Décret du 08 juillet 1984 <u>Intitulé</u> : Liaison troposphérique de Versailles - Satory Marine vers la Hève
-------------------	--

Service gestionnaire	Etablissement du service d'infrastructure de la défense d'Ile de France 8 avenue Président Kennedy BP 40202 78102 Saint Germain en Laye Cedex
-----------------------------	--

Servitudes relatives à la protection de stockage souterrain de gaz (*servitude I7*)

Délimitation d'un périmètre de stockage et d'un périmètre de protection autour de ce dernier. Tout travail atteignant une profondeur supérieure à 80 mètres dans le sous-sol du périmètre de stockage et à 250 mètres dans le sous sol du périmètre de protection devra faire l'objet d'une autorisation préfectorale préalable.

Servitudes	<u>Acte</u> : Décret d'autorisation du 26/05/1968, modifié le 24/03/1980 et prorogé le 12/08/1992, prorogé par décret du 27/05/2010 <u>Intitulé</u> : Stockage souterrain de gaz de Beynes
-------------------	---

Service gestionnaire	GRTgaz Direction Production Transport R.I.F Bureau d'études Nord-Ouest 2, rue Pierre Timbaud 92238 Gennevilliers Cedex	DRIEE – Unité Territoriale des Yvelines 35 rue de Noailles 78011 Versailles cedex
-----------------------------	--	---

Servitudes relatives aux Plan de Préventions des Risques Naturels Prévisibles (servitude PPRI2)

Servitudes	<u>Acte</u> : AP du 14 février 2000 <u>Intitulé</u> : la SENNEVILLE
-------------------	--

Service gestionnaire	Direction Départementale des Territoires Service Environnement 35 rue de Noailles 78011 Versailles cedex
-----------------------------	---

Plan de zonage des ouvrages du Stockage Souterrain de Gaz Naturel-Storengy

(conformement au décret 91-1147 du 14 Octobre 1991 et à son arrêté d'application du 16 Novembre 1994)



Zone de la commune où tout projet de travaux doit faire l'objet d'une Demande de Renseignements (DR) et d'une Déclaration d'Intention de Commencement de travaux (DICT)



Territoire de la commune.

Commune : **ANDELU**

N° DE PLAN : **SBY-403**

Code INSEE : **78013**

Echelle : 1 / 25000



Numéro de révision 01

Date d'édition 27/01/2011



Numéro d'autorisation IGN : 10004

EN CAS D'URGENCE
storengy TELEPHONER 24 H / 24 H
AU STOCKAGE DE BEYNES

N° Vert 0 800 018 019

Pour les travaux projetés sur une autre commune, consultez la mairie du lieu où ils sont envisagés.
Ce plan ne concerne pas les ouvrages de distribution et de transport de gaz naturel exploités respectivement par GrDF et par GRTgaz.

Les DR et DICT concernant les ouvrages du Stockage de Beynes sont à envoyer à :

Storengy
Pôle IdF Ouest
Traitement DR-DICT, site de Beynes
Chemin de Fleubert
78650 Beynes
Tél : 01 34 91 40 77 Fax : 01 34 91 40 55

Servitudes relatives à la construction et à l'exploitation de pipelines par la société TRAPIL (servitude I1 bis)

Servitudes	<u>Acte</u> : DUP du 02 septembre 1993 <u>Intitulé</u> : Pipeline Le Havre-Paris Doublement du tronçon Gargenville-Coignièrès (diamètre 406 mm)
-------------------	---

Service gestionnaire	Société des Transports Pétroliers par Pipeline Division Ligne 7et 9 rue des Frères Morane 75738 Paris cedex 15
-----------------------------	---

Servitudes	<u>Intitulé</u> : Pipeline Le Havre-Paris Tronçon Gargenville-Coignièrès-Orly (diamètre 508 mm)
-------------------	--

Service gestionnaire	Société des Transports Pétroliers par Pipeline Division Ligne 7et 9 rue des Frères Morane 75738 Paris cedex 15
-----------------------------	---

Servitudes relatives à l'établissement de canalisations électriques (servitude I4)

Servitudes	<u>Intitulé</u> : Ligne aérienne 225kV NO 1 Elancourt-Mezerolles Ligne aérienne 225kV NO 1 Mezerolles-Verinnerie (LA) Ligne aérienne 400kV NO 1 Mezerolles-Yvelines Ouest Ligne aérienne 400kV NO 2 Mezerolles-Villejust Ligne aérienne 63kV NO 1 Hargenville-Plaisir-Porcheville Ligne aérienne 90kV NO 1 Porcheville-Rambouillet
-------------------	---

Service gestionnaire	RTE-TENP-GIMR-PSC 29 rue des trois fontanot 92024 Nanterre cedex
-----------------------------	--


RESEAU DE PIPELINES LE HAVRE - PARIS

Plan de zonage

ANDELU (78)

en application du décret N°91 - 1147 du 14 Octobre 1991,
de l'arrêté du 16 Novembre 1994
et de la circulaire du 4 Août 2006

Ce document annule et remplace tout autre plan de zonage diffusé à ce jour

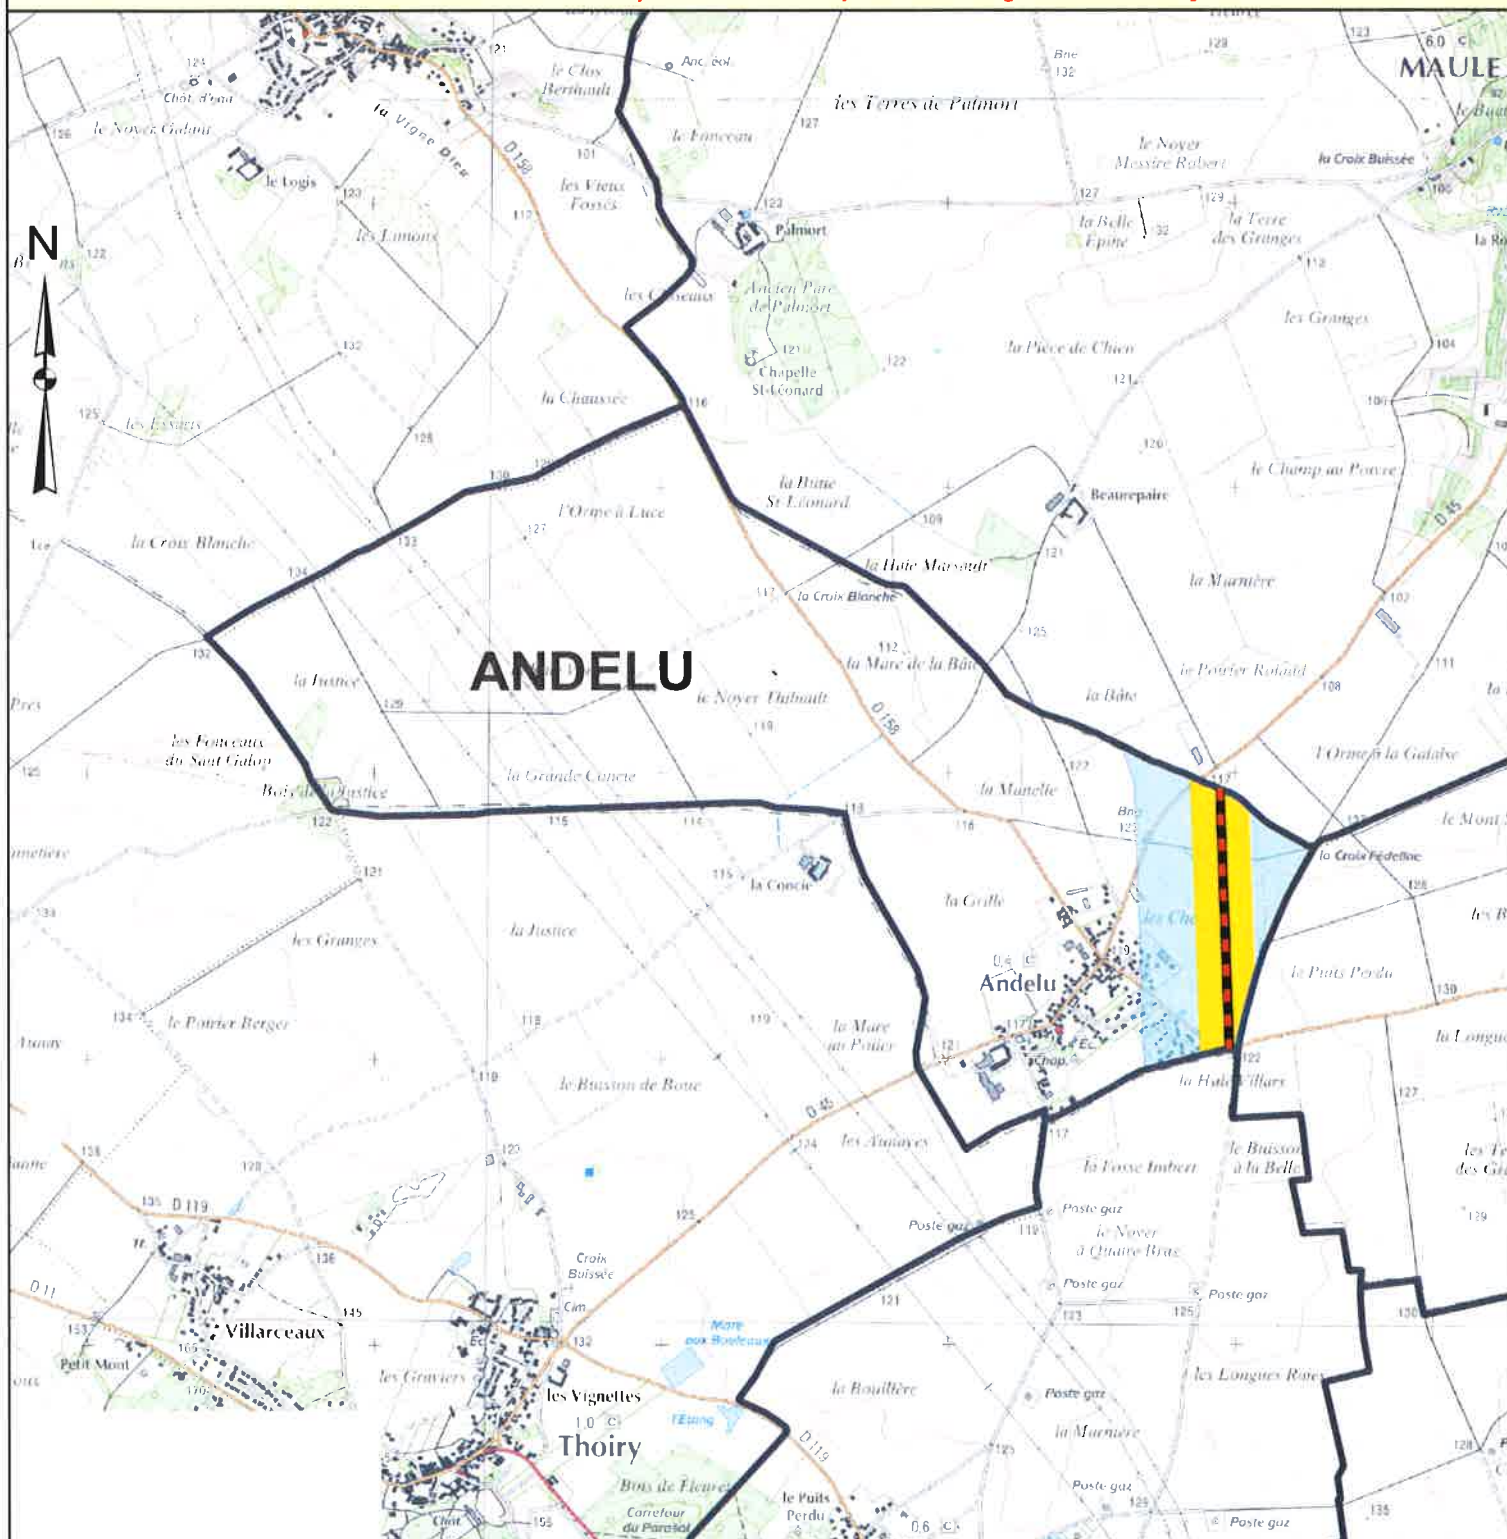

Echelle : 1:25 000 ème

Edité le 6 Juillet 2010

0 250 500
Mètres



Société TRAPIL
1, rue Charles Edouard JEANNERET
78300 - POISSY

téléphone : 01.39.28.47.53 - Télécopie : 01.39.28.47.54

Téléphone d'urgence 24 / 24h : 01.42.50.20.60

Site Web : www.trapil.com

Légende

Pipeline TRAPIL

Zone DR / DICT (100 mètres)
(Bande de 100 mètres de part et
d'autre du pipeline)


Commune

Zone de restriction de
construction des ERP
- Circulaire du 4 Août 2006 -
(Bande d'environ 300 mètres
de part et d'autre du pipeline)


EDFElectricité
de FrancePlan de zonage des ouvrages de transport d'électricité en application
du décret, n° 91-1147 du 14 Octobre 1991 sur la commune de :**ANDELU**

Code postal : 78770

Département des YVELINES

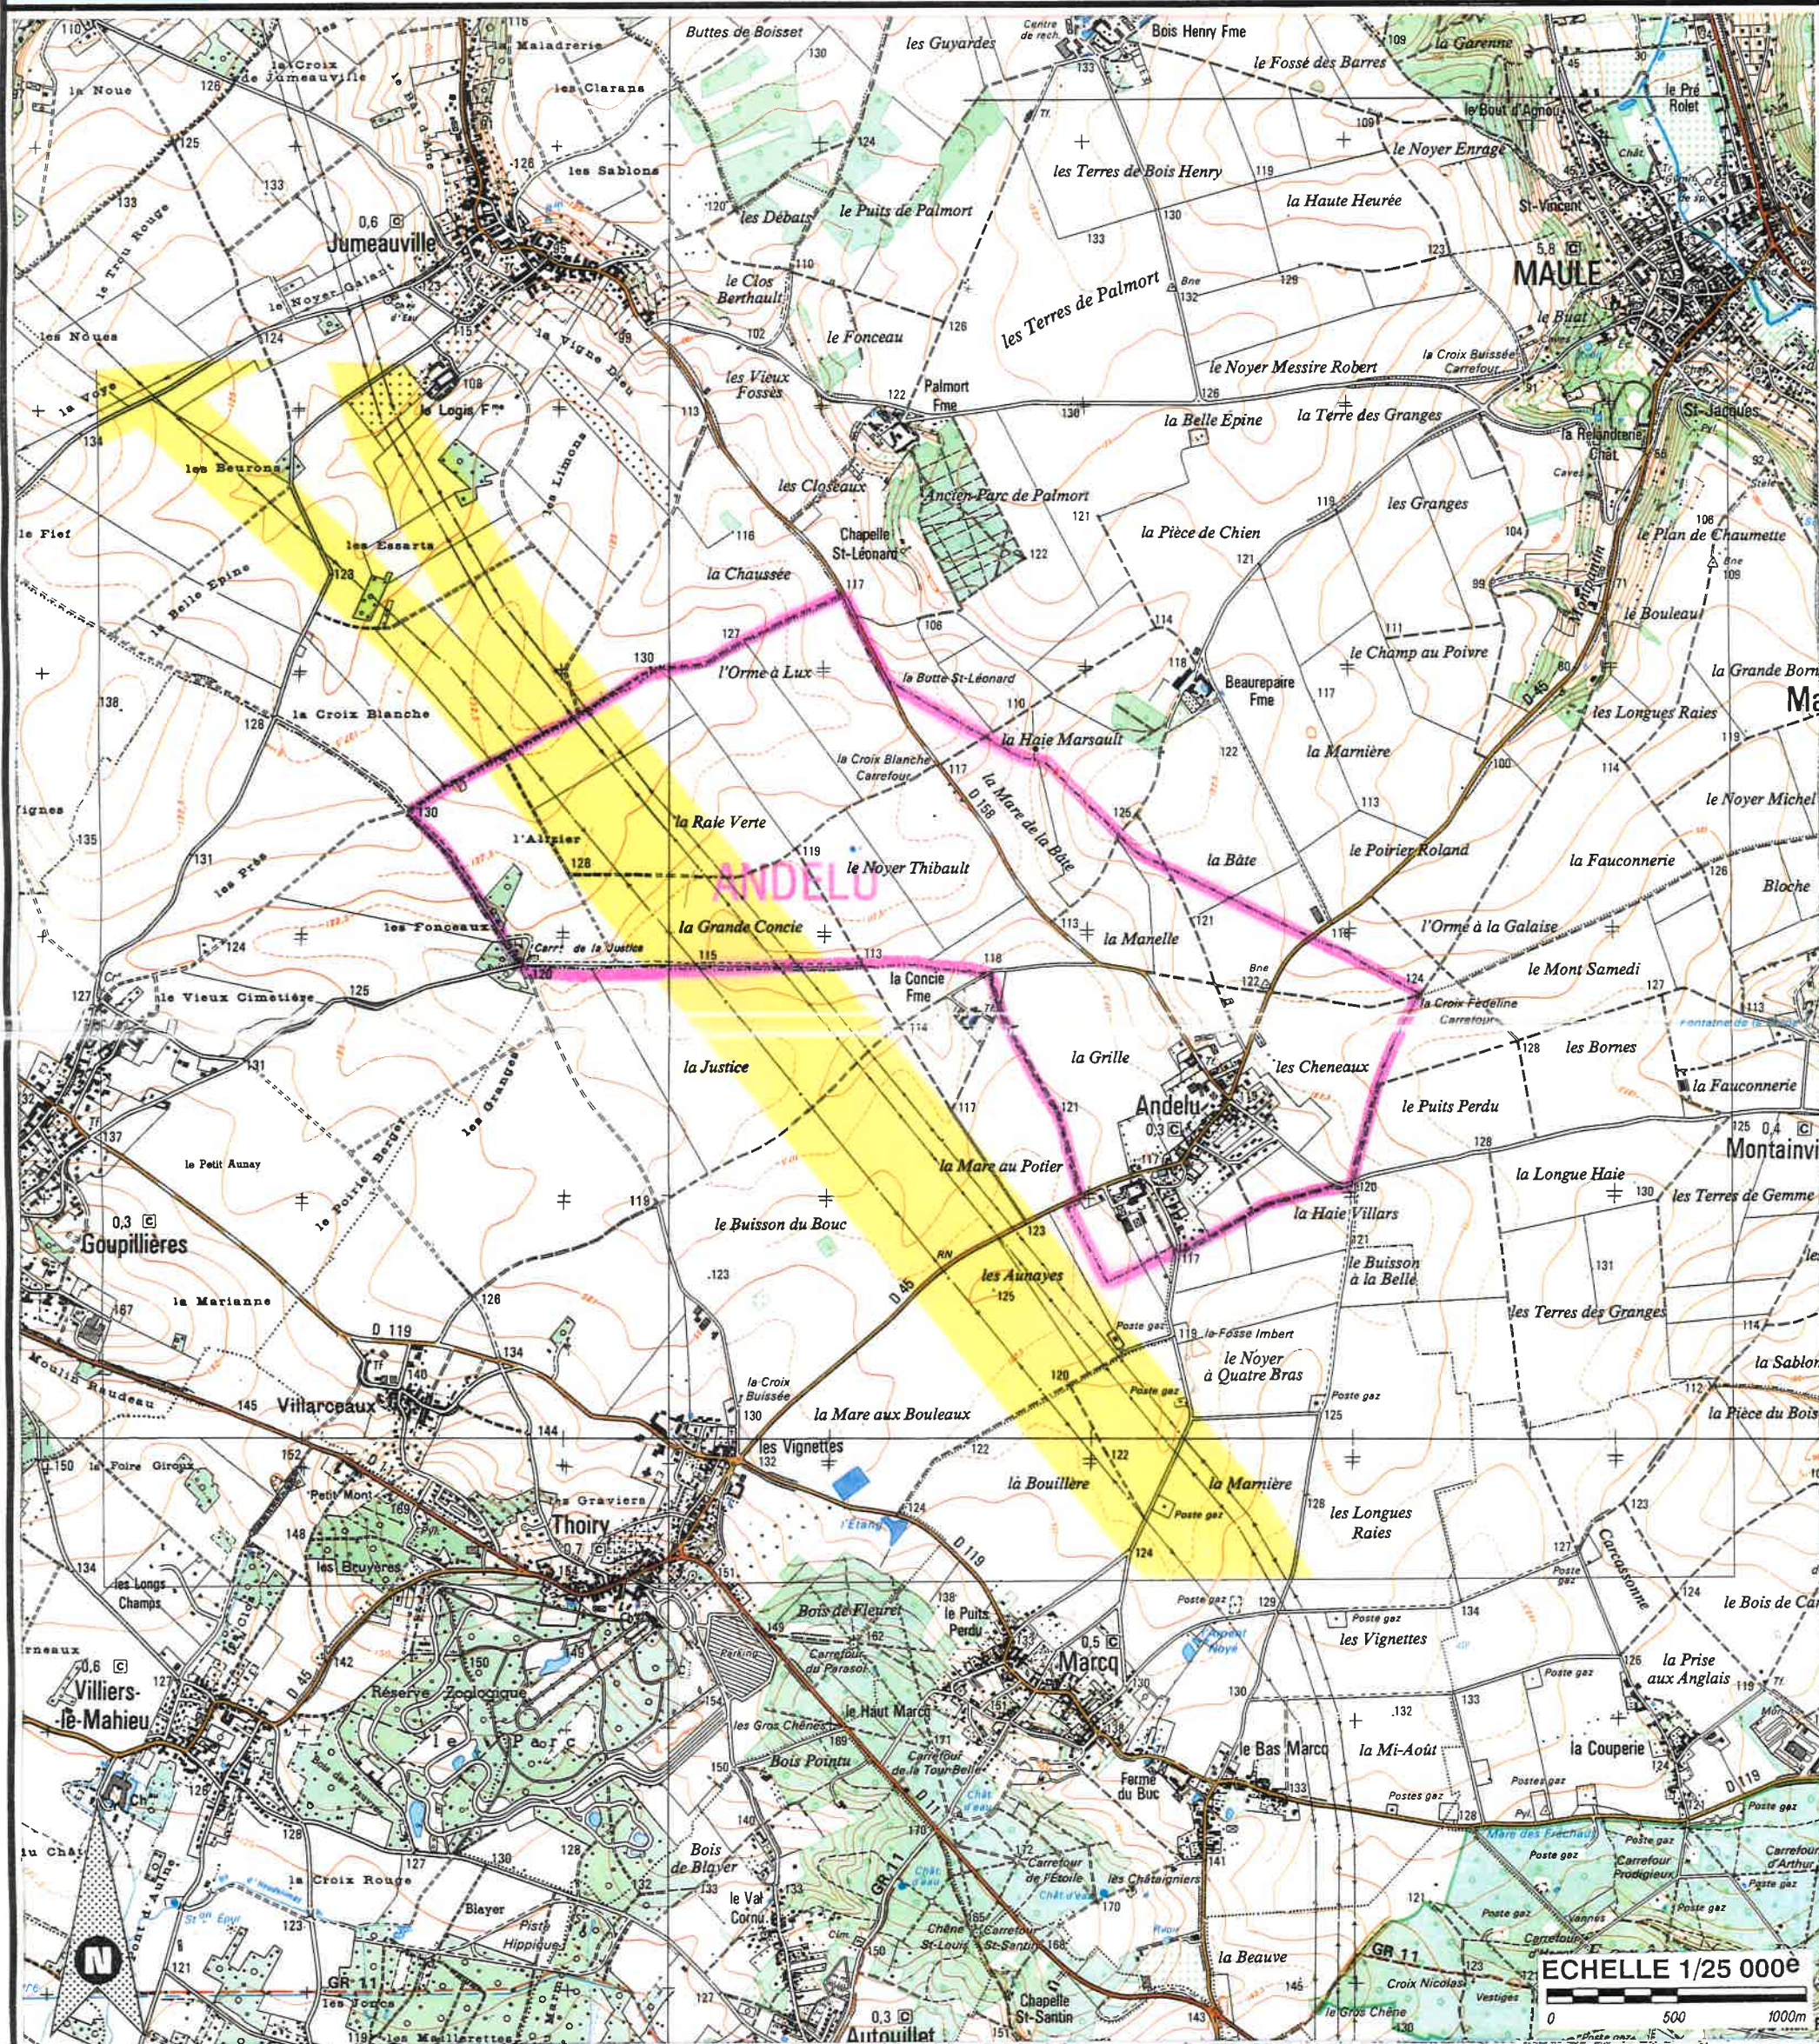

Légende :

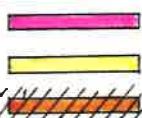

Contour des communes

Lignes aériennes de tension supérieure ou égale à 57.000 Volts

Liaisons souterraines de tension supérieure ou égale à 57.000 volts

Adresse pour les demandes de renseignements :

EDF PRODUCTION TRANSPORT - ENERGIE ILE-DE-FRANCE OUEST**GROUPE D'EXPLOITATION TRANSPORT SUD-OUEST - 223 Quai de Stalingrad - 92130 ISSY-LES-MOULINEAUX****Tél : Sections liaisons : 47.61.37.60 - Standard : 47.61.34.00**

Révision n° 0

Date de révision : 01/12/1995

Folio 1/1

Numéro d'autorisation IGN : 90-5105