

Département du VAL D'OISE
Commune d'ANDILLY

PLAN LOCAL D'URBANISME

Pièce n°11 : Périmètre de la ZAC de la Berchère



Révision du PLU

Document arrêté le : 6 février 2021

Document approuvé le :

Ensemble, participons à l'aménagement du territoire

IngESPACES




Urbanisme, Environnement, Déplacements

Siège social : 23, rue Nobel - 77420 Champs-sur-Marne
Tel : 01.64.61.86.24 - Email : ingespaces@wanadoo.fr

Périmètre de la ZAC de la Berchère



Périmètre de la ZAC de la Berchère

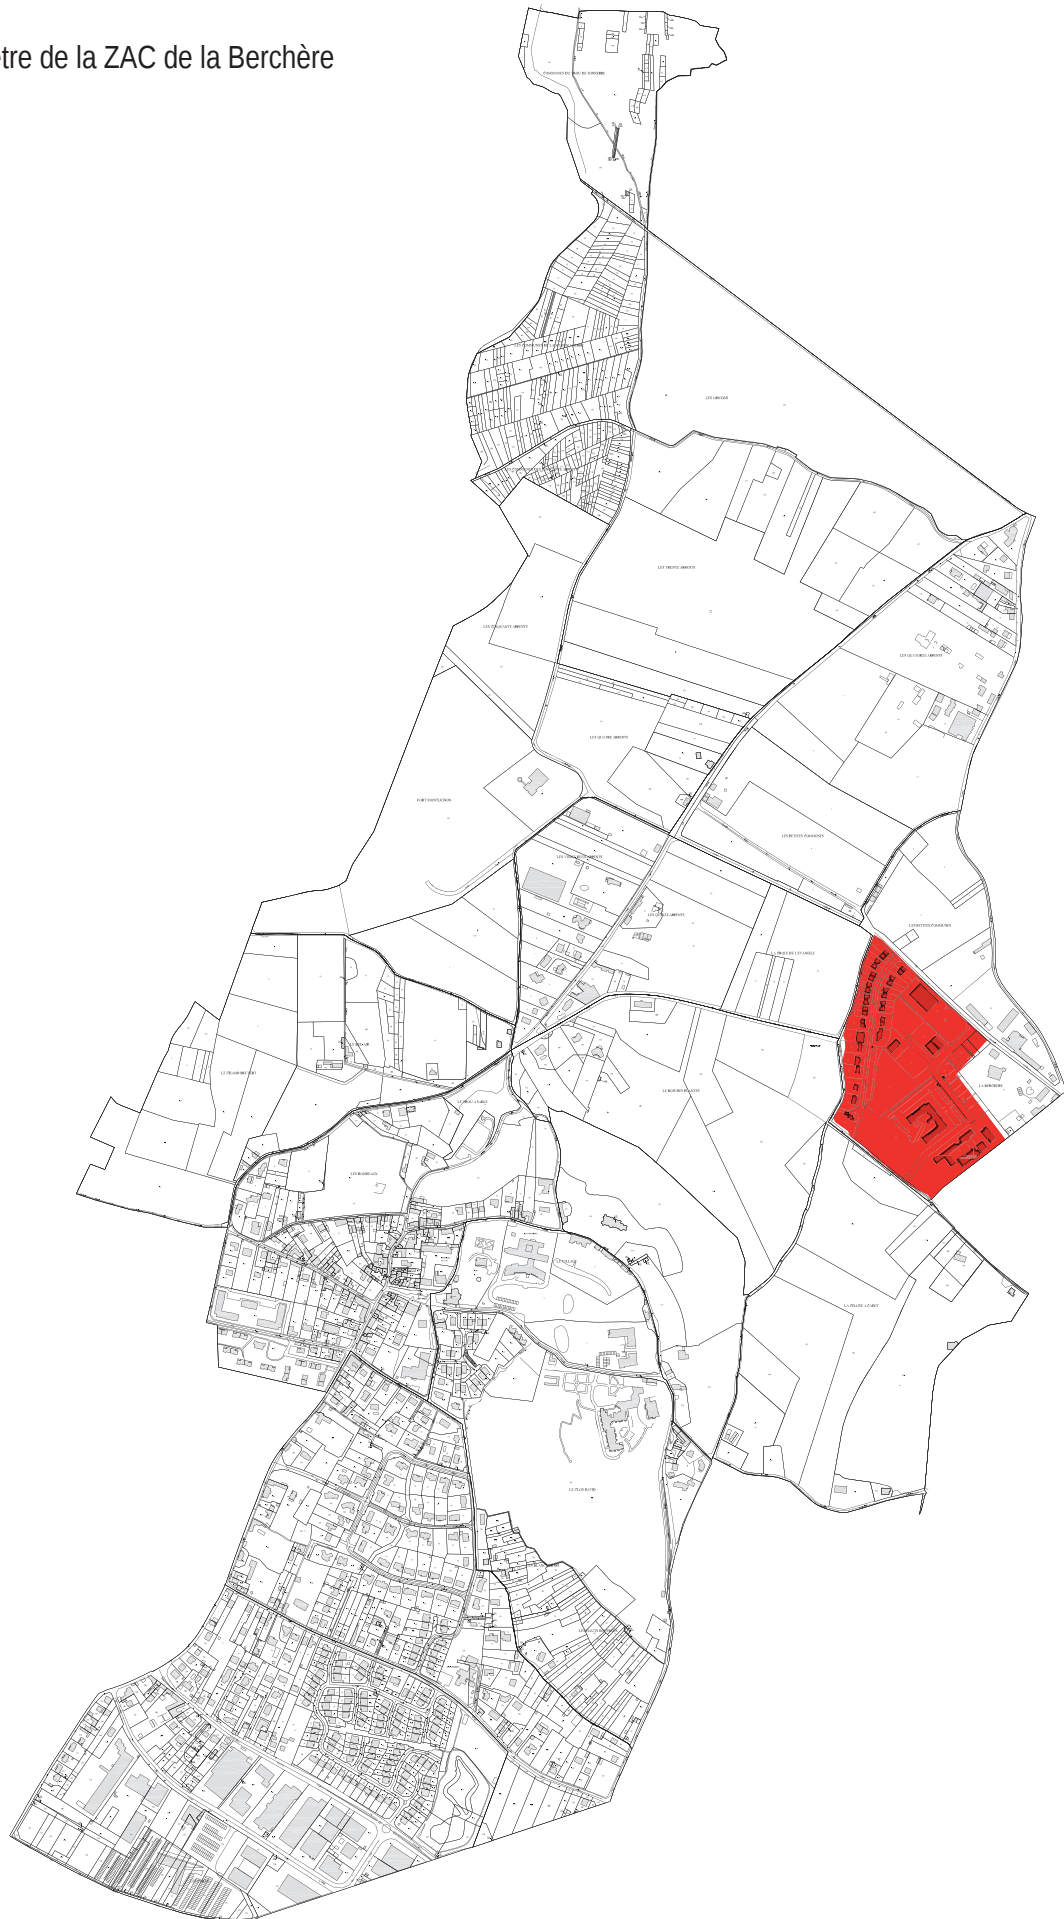

0 500 m

