


Légende :



Emplacements réservés

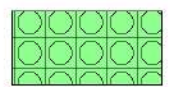

Espace Boisé Classé (EBC)



Enveloppe inondable (détaillée plan 3/3)



Eléments de patrimoine identifiés au titre de l'article L.151-19 du Code de l'Urbanisme




Périmètre sanitaire de 100 m (station d'épuration)



Retrait des constructions à respecter depuis la Route de Pertuis (RD56)



Voie de circulation à conserver au titre de l'article L.151-38 du Code de l'Urbanisme

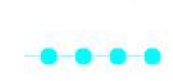

Linéaires identifiés au titre de l'article L.151-16 du Code de l'Urbanisme (maintien de la diversité commerciale)

Emplacements réservés

N° - Destination - Bénéficiaire - Superficie


- 1 - Amélioration du débouché sur la RD56 - Commune - 1840 m²
- 2 - Création d'une voie de desserte - Commune - 764 m²
- 3 - Aménagement aire de stationnement paysager - Commune - 1 595 m²
- 4 - Sentier de découverte le long du Marderic - Commune - 16 710 m²
- 5 - Supprimé
- 6 - Supprimé
- 7 - Supprimé
- 8 - Supprimé
- 9 - Supprimé
- 10 - Supprimé
- 11 - Zone d'accueil et informations touristiques - Commune - 577 m²
- 12 - Chemin de liaison vers le sentier découverte - Commune - 2480 m²
- 13 - Elargissement et traitement du fossé de la RD135 - Commune - 5920 m²
- 14 - Supprimé

Echelle : 1/20 000

Périmètre de protection au titre de
l'article L.111-17 du code de l'urbanisme
(ex L.111-6-2)

ANSOUIS

DEPARTEMENT DU VAUCLUSE

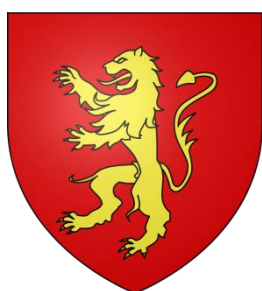

SOLiHA HABITAT
ET TERRITOIRES
84
SOLIDAIRES POUR L'HABITAT

Conçu par	ANSOUIS
Dressé par	SOLiHA 84
P. MARBAT	Directeur
JB. PORHEL	Responsable urbanisme
G.JUDAS	Assistant d'études urbanisme



PIECE N° 2


Plan Local d'Urbanisme

Révision Allégée n°2

EXTRAIT DE ZONAGE

26/07/2022

EXTRAIT DU ZONAGE

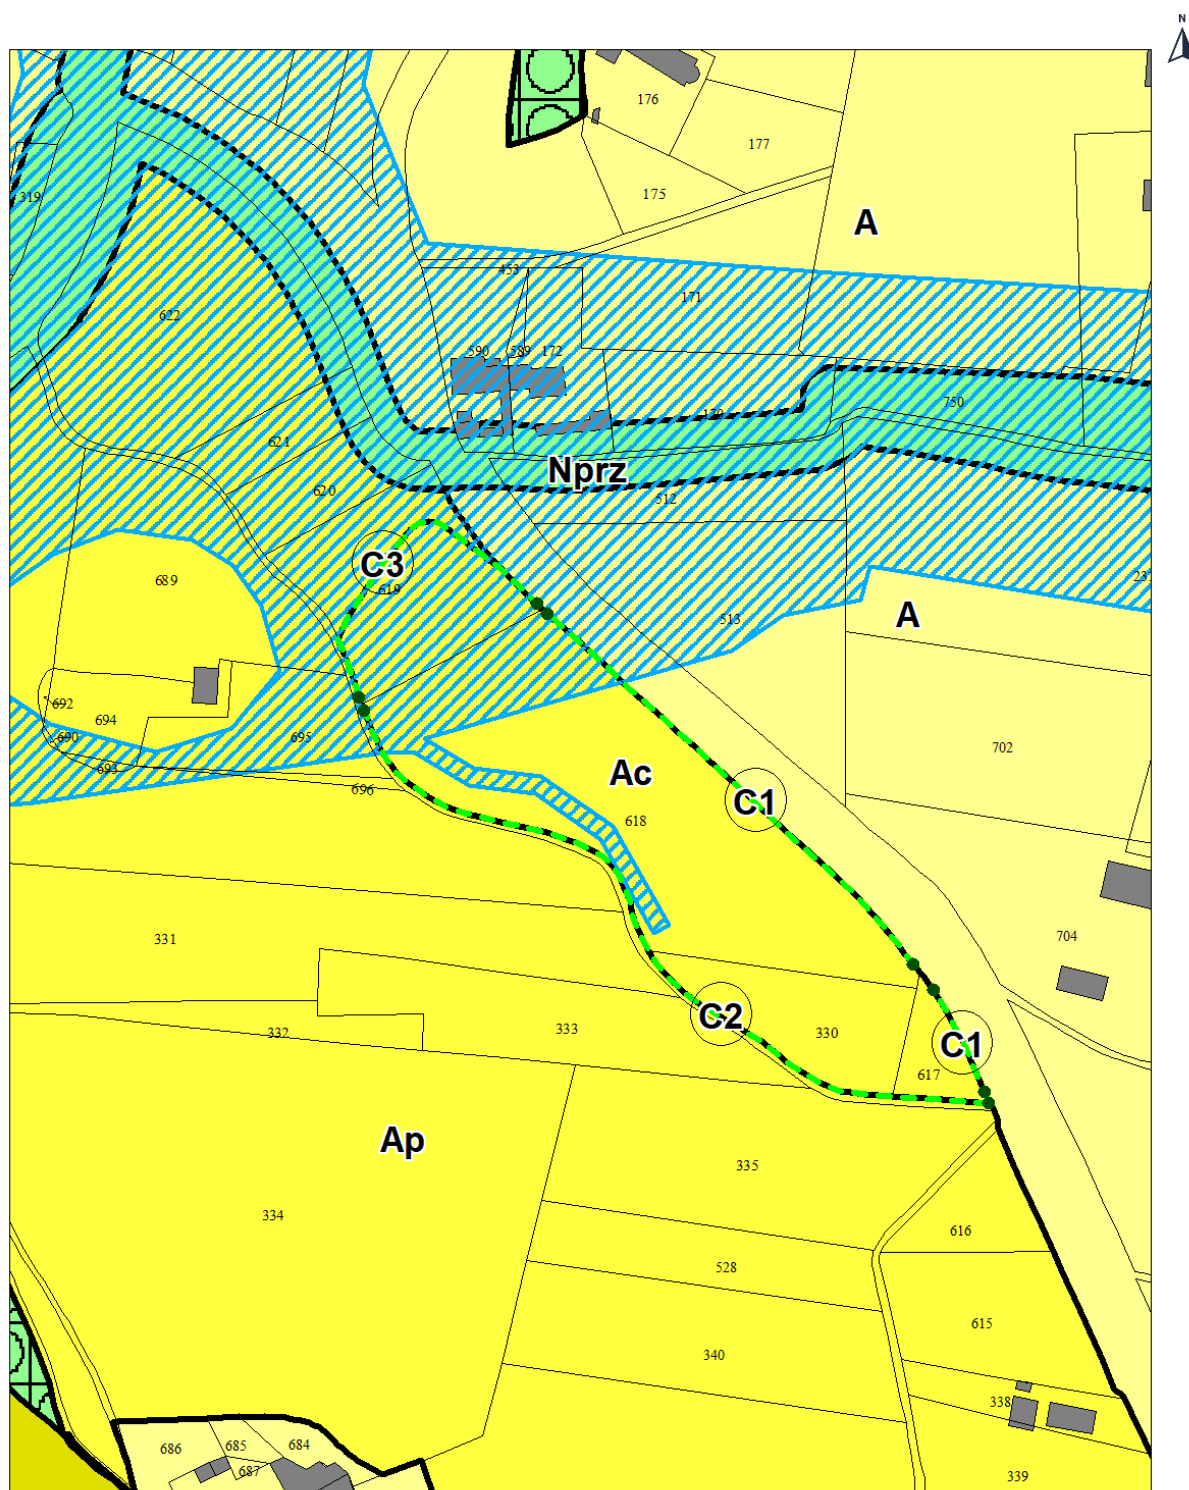

Espace Boisé Classé (EBC)



Enveloppe inondable



**Éléments de patrimoine naturel identifiés au titre
de l'article L.151-19 du Code de l'Urbanisme**

Echelle : 1/2500

ANSOULIS

DEPARTEMENT DU VAUCLUSE



SOLiHA
SOLIDAIRES POUR L'HABITAT
VAUCLUSE

Conçu par	COMMUNE
Dressé par	SOLiHA Vaucluse
JB. PORHEL	Responsable pôle Urbanisme
L. CHEVALIER	Assistant d'études Urbanisme

Envoyé en préfecture le 23/07/2026

Reçu en préfecture le 23/07/2026

Publié le

ID : 084-218400026-20260721-ANS2026_07_D38-DE



PIECE N° **2**

Plan Local d'Urbanisme

Révision allégée n° 3

EXTRAIT DE ZONAGE
ECHELLE : 1/2000

30/06/2026

