

PLUi
de la Montagne
Bourbonnaise

Plan des servitudes d'utilité publique

direction départementale des territoires
de l'Allier



Service
Aménagement & Urbanisme
Durée des Territoires
Bureau Planification Territoriale
51, Boulevard Saint-Empire
43000 - 43000 Vichy Cedex

échelle : 1/7500


Septembre 2019

INT1 : CIMETIÈRE

INT1 : cimetière

Zone de protection

Commune

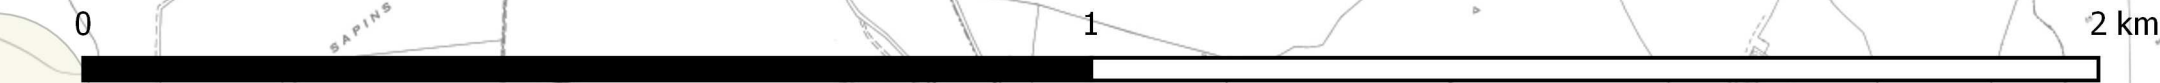

La Chapelle

Nizerolles

