





Service
Aménagement & Urbanisme
Durable des Territoires
Bureau Planification Territoriale
31, Boulevard Jean Gaspard
C520110 - 03401 Vichy Cedex

12/15

Visa préfecture

échelle : 1/10000

septembre 2019

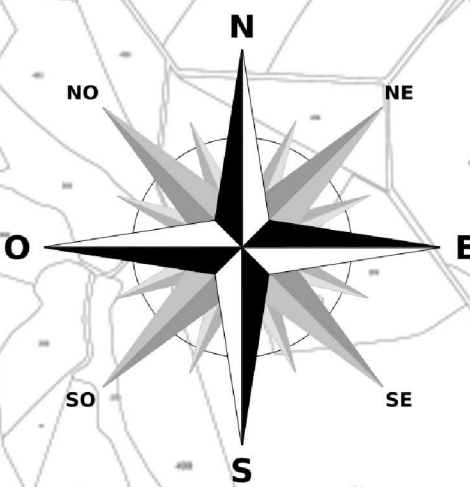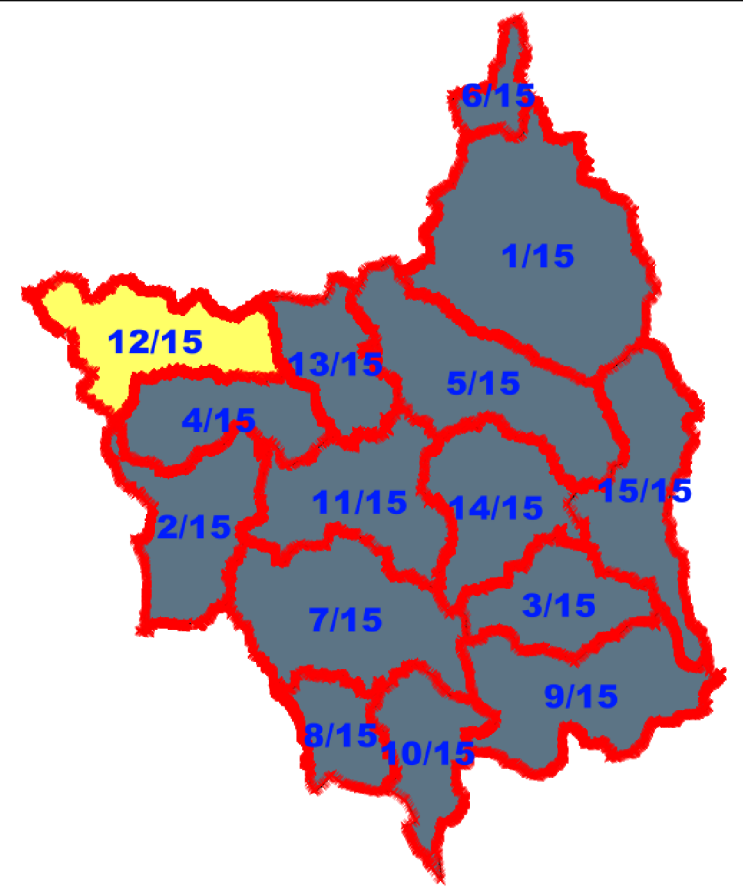

AS : CONSERVATION DES EAUX

- AS1 : puits de captages
- Périmètre de protection - éloigné
- Périmètre de protection - immédiat
- Périmètre de protection - rapproché

INT1 : CIMETIÈRE

- INT1 : cimetière
- Zone de protection

T: TÉLÉCOMMUNICATION

- PT1 : antenne (protection contre les perturbations électromagnétiques)
- Zone de garde
- Zone de protection
- PT2 : antenne (protection contre les obstacles)
- Zone primaire de dégagement
- Zone secondaire de dégagement
- Zone spéciale de dégagement

Commune

0 2 km