


P.L.U.


Plan Local d'Urbanisme

7.2

Annexes Sanitaires - Pièces graphiques -

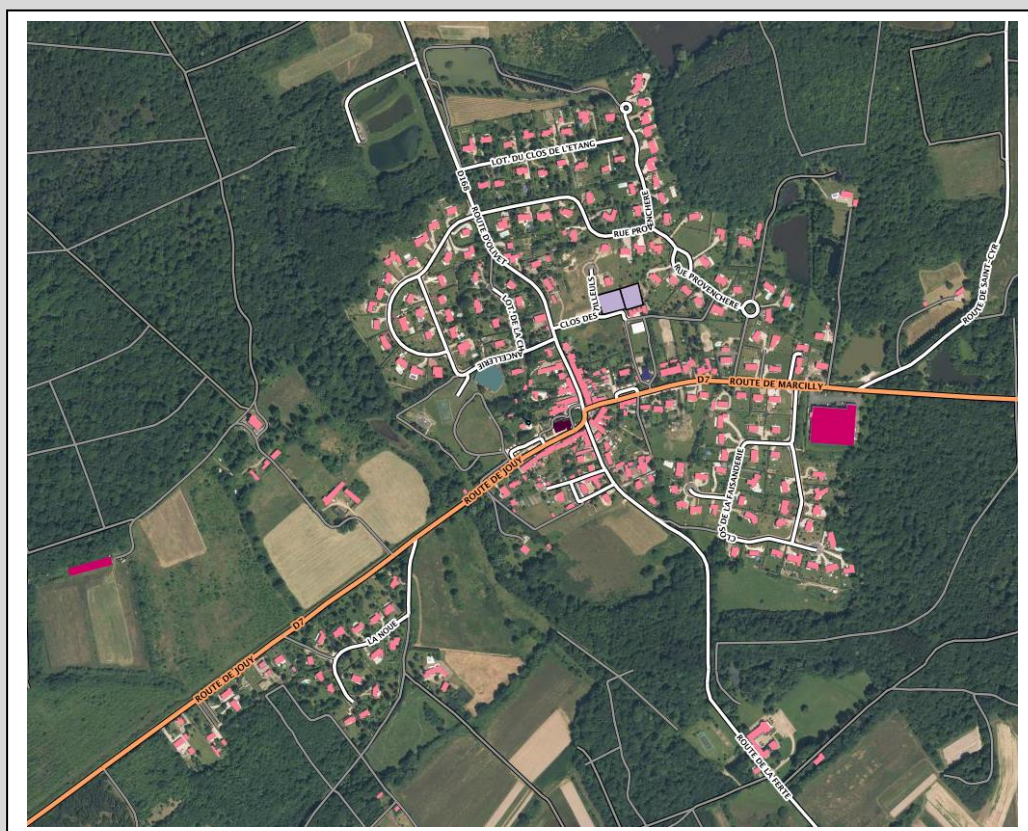


Document validé par le Conseil Municipal du 19 février 2018
et approuvé en Conseil Communautaire du 20 mars 2018

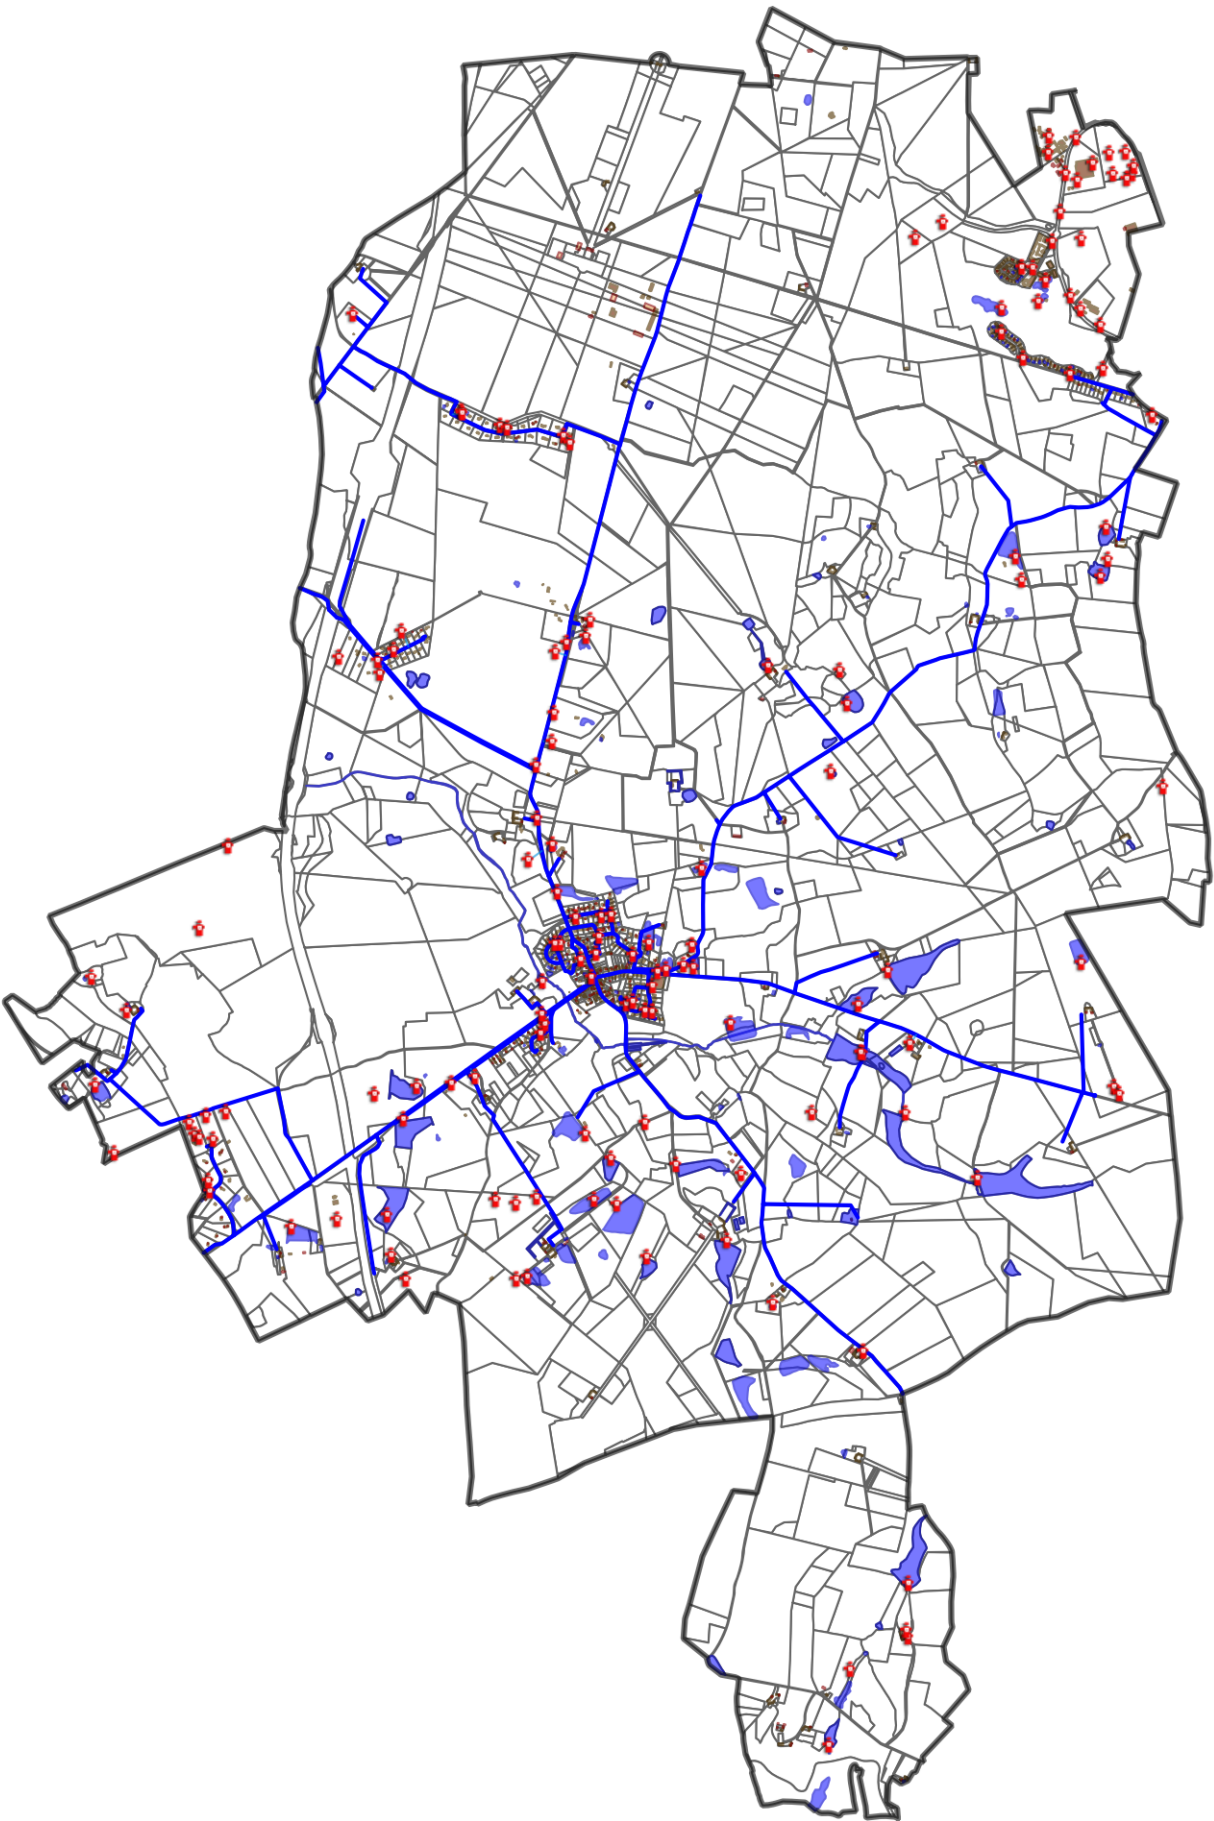

Légende


- Dispositif incendie
- Commune
- Autres
- TE
- Réducteur
- Boites de branchement
- PPR
- Conduite de branchement AEP
- Conduite AEP
- Ferroviaire
- Ligne de transport de force
- Cours d'eau
- Pièce d'eau (piscine, étang,...)
- Bâti Religieux
- Bâti léger
- Bâti privé
- Parcelle

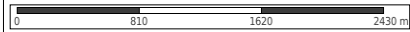

Echelle - 1:50000




Les informations contenues sur les cartes ne sont pas contractuelles, elles ne peuvent en aucun cas engager la responsabilité de la collectivité.

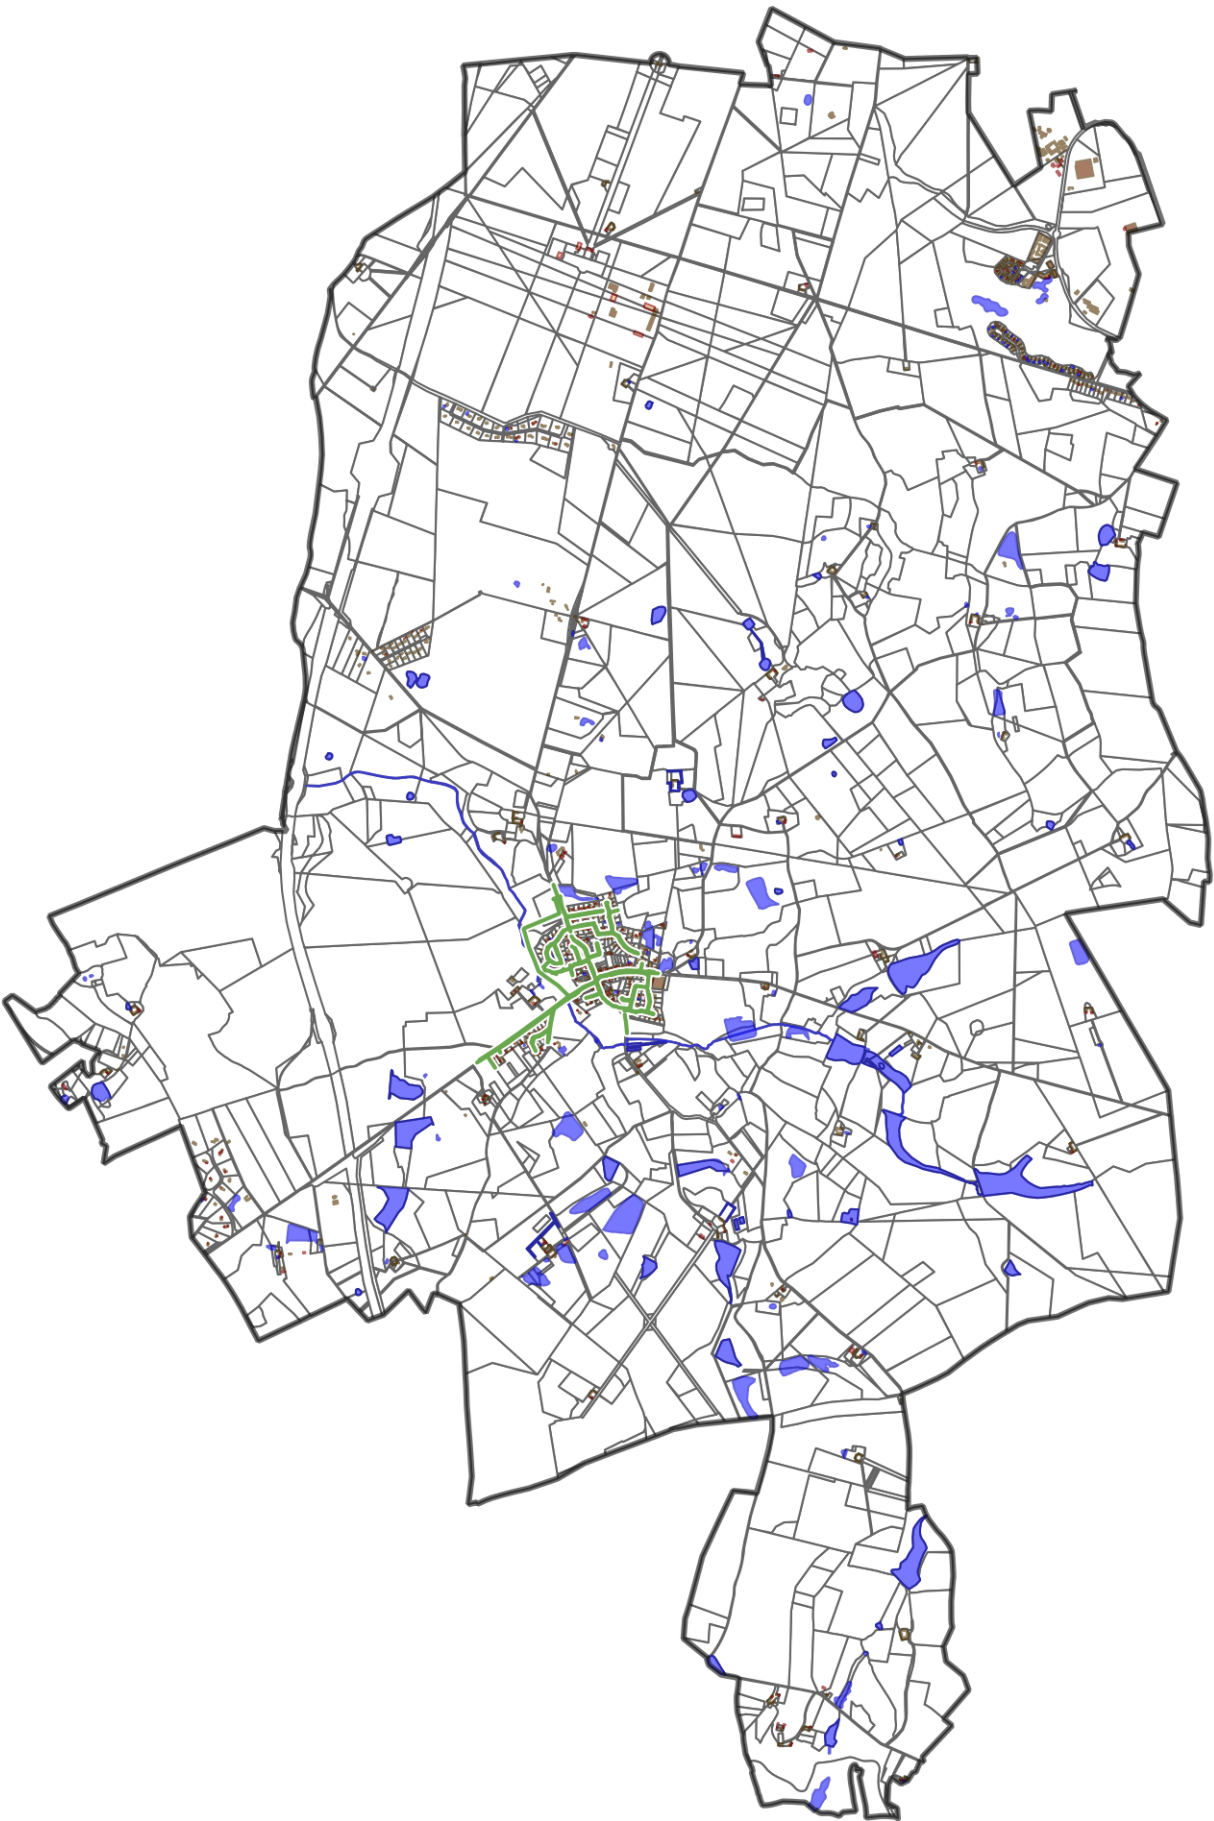

Légende

- Commune
- Vert
- Violet
- Noir
- Rouge
- Vert
- Violet
- Bleu
- Bleu clair
- Jaune
- Magenta
- Marron
- Noir
- Orange
- Rose
- Rose clair
- Rouge
- Turquoise
- Vert
- Violet
- Noir
- Rouge
- Turquoise
- Vert
- Violet
- Magenta
- Noir
- Rouge
- Vert
- Violet
- Bleu
- Bleu foncé
- Marron
- Vert
- Vert foncé
- Ferroviaire
- Ligne de transport de force
- Cours d'eau
- Pièce d'eau (piscine, étang,...)
- Bâti Religieux
- Bâti léger
- Bâti privé
- Parcelle

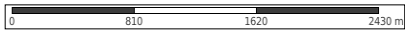

Echelle - 1:50000



Les informations contenues sur les cartes ne sont pas contractuelles, elles ne peuvent en aucun cas engager la responsabilité de la collectivité.

ARDON
zonage d'assainissement

Ech: 1/30 000

Carte de zonage d'assainissement

Légende du zonage

-  Zone d'assainissement collectif
-  Zone d'assainissement individuel
-  Zone où l'imperméabilisation des sols est à éviter

