


RÈGLEMENT

Règlement graphique

Communauté de Communes Sud-Hérault
Commune de Cazédarnes : Village

Echelle : 1/2500ème (au format A0)

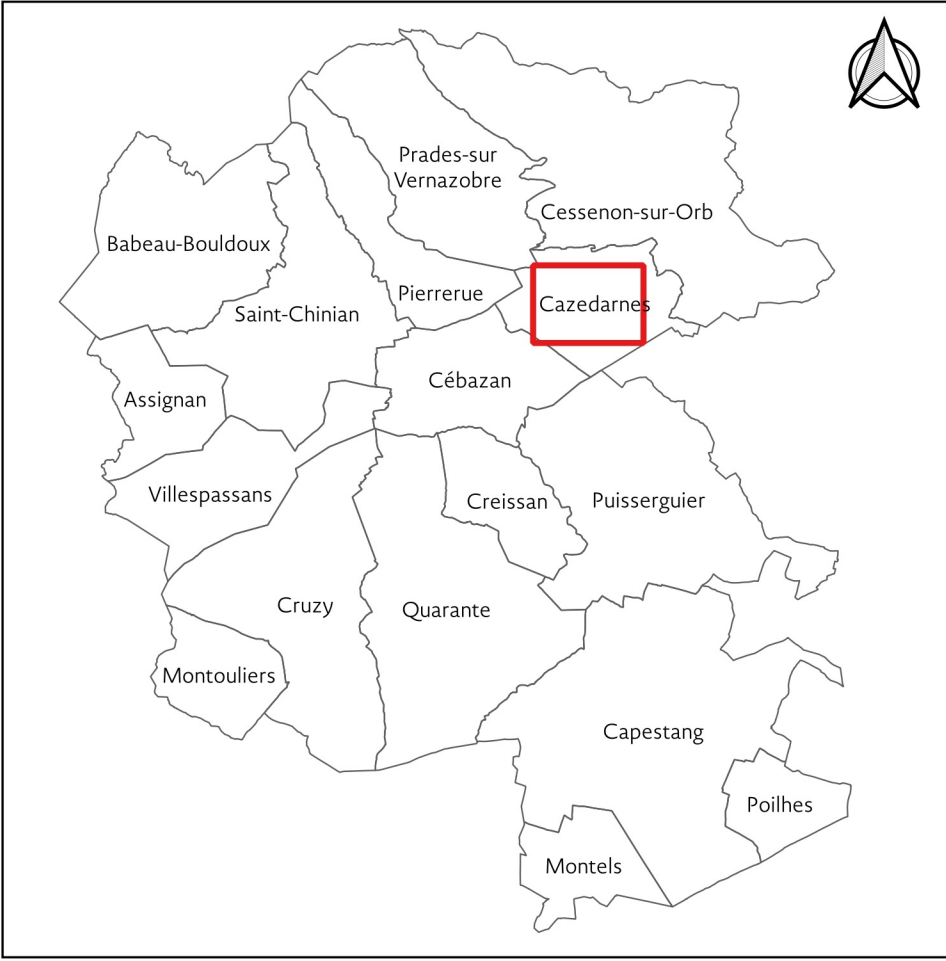

PLUi approuvé le 24 janvier 2023



LÉGENDE

Zones urbaines :

- Zone urbaine à dominante résidentielle
- Zone urbaine à vocation d'activités économiques
- Zone urbaine à vocation d'hébergements touristiques
- Zone urbaine à destination d'équipements publics

Zones agricoles et naturelles :

- Zone agricole
- Zone agricole constructible
- Zone naturelle

Prescriptions :

- Espace boisé classé
- Emplacement réservé
- Élément ou secteur identifié au titre de l'article L.151-19* pour des motifs d'ordre culturel, historique ou architectural
- Élément de continuité écologique identifié au titre de l'article L.151-23*
- Bâtiment pouvant faire l'objet d'un changement de destination identifié au titre de l'article L.151-11*
- Secteur avec interdiction de constructibilité pour des raisons environnementales, de risques, d'intérêt général identifié au titre de l'article R.151-31*
- Recul de constructions identifié au titre de l'article L.111-6* (75m)
- Zone concernée par un risque inondation – consulter le plan annexe (Risques naturels) et les servitudes d'utilités publiques (PM1)

Zones à urbaniser :

- Zone à urbaniser ouverte à vocation d'habitat
- Zone à urbaniser ouverte à vocation d'équipements publics
- Zone à urbaniser bloquée à vocation d'habitat
- Zone à urbaniser bloquée à vocation d'activités économiques
- Zone à urbaniser bloquée à vocation d'hébergements touristiques
- Limite de zone

- Secteur avec conditions spéciales de constructibilité pour des raisons environnementales, de risques, d'intérêt général identifié au titre de l'article R.151-34* (Aire d'alimentation du captage de Fichoux, Périmètre de Protection Rapproché des captages et risque minier de Pierrere)
- Secteur de mixité sociale identifié au titre de l'article L.151-15*
- Secteur d'orientations d'aménagement et de programmation (OAP)
- Îlot ou voie de diversité commerciale à protéger ou à développer identifié au titre de l'article L.151-16*
- Secteur de présomption archéologique
- * du code de l'urbanisme

●●● Limite communale

□ Limite parcellaire

■ Bâtiment

