

PLAN DE ZONAGE DES OUVRAGES DE TRANSPORT GAZ


Echelle : 1/25000

Commune :

ATTON

Code INSEE : **54027**

Edition : 10/2017

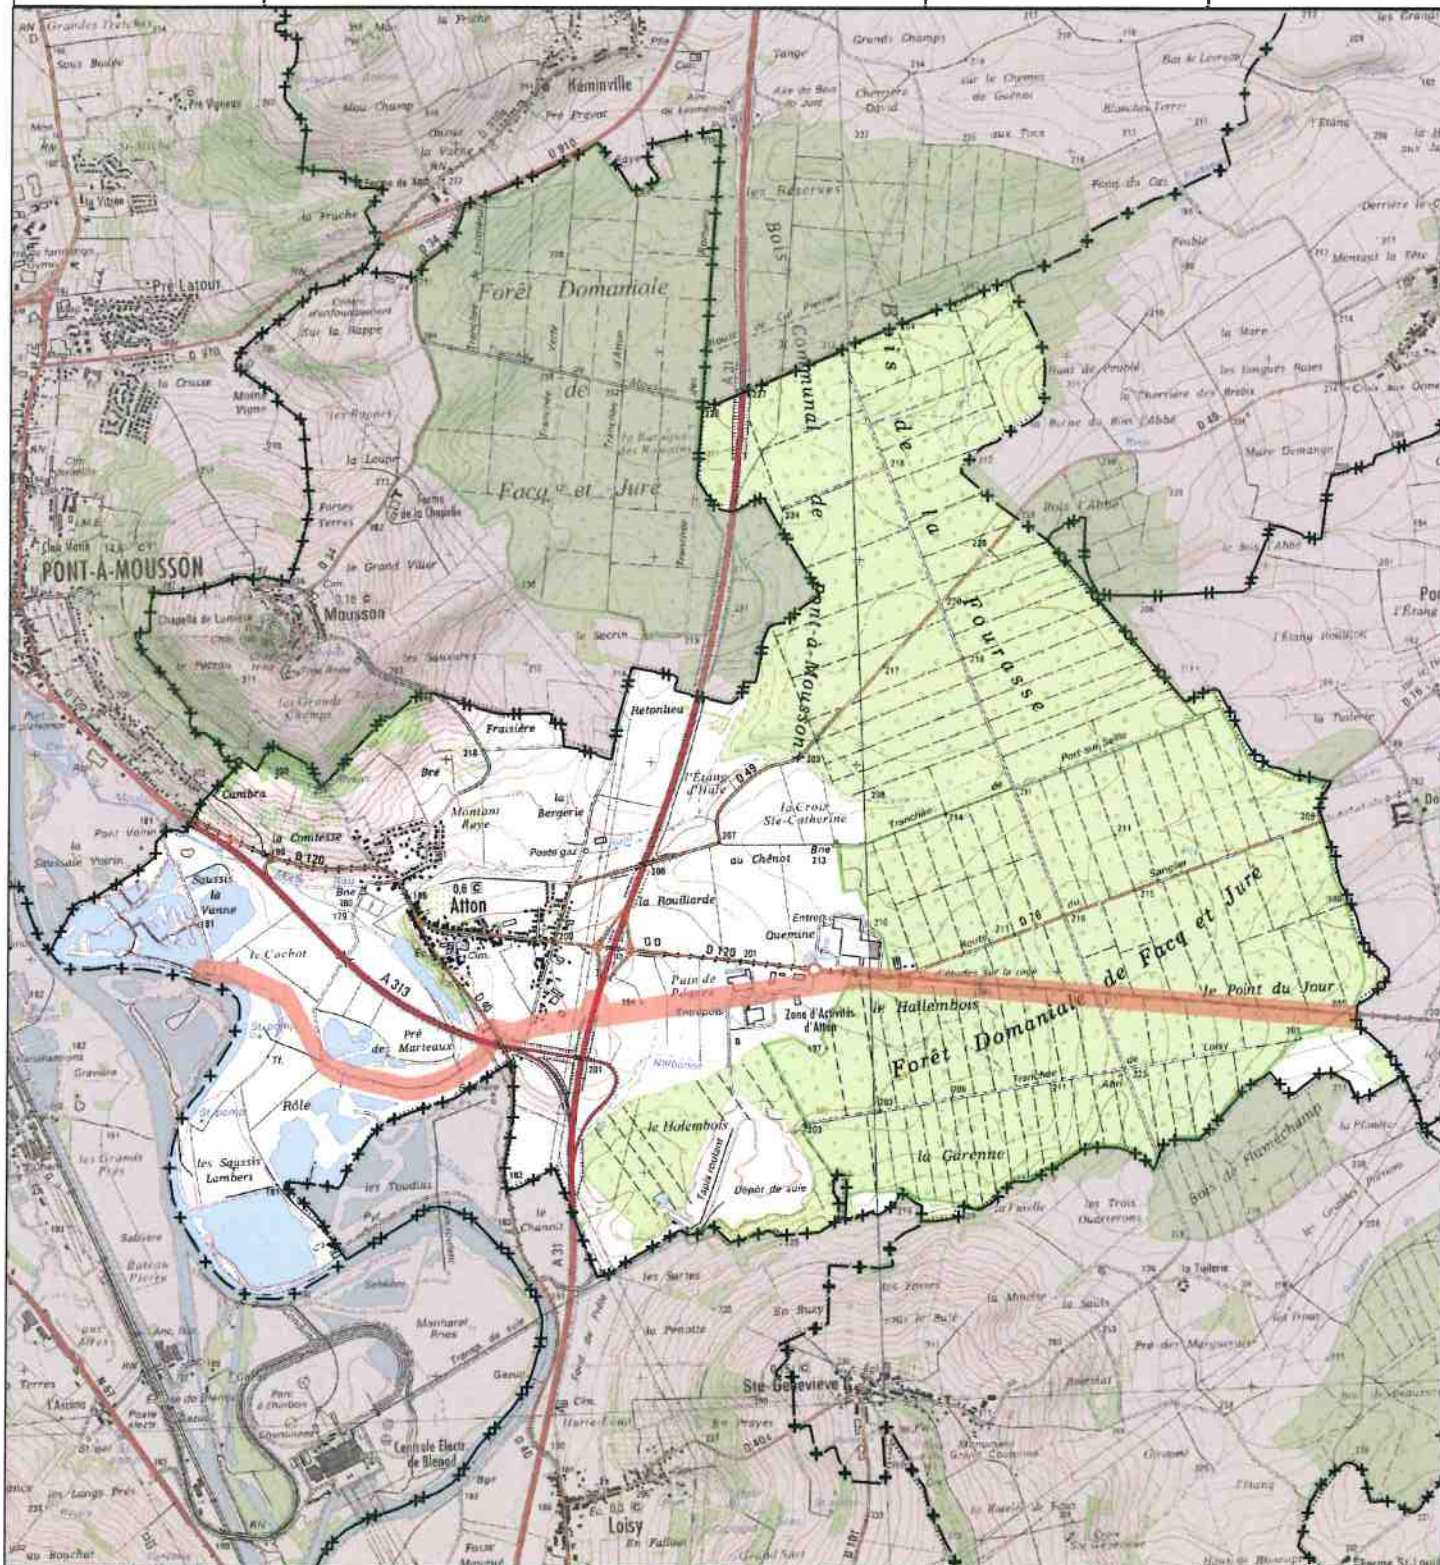

TOUTE INTERVENTION DANS LA ZONE ROUGE DOIT FAIRE L'OBJET D'UNE
DEMANDE DE TRAVAUX

ALFI LI
ROUTE NATIONALE
57 270 RICHEMONT
Tél : 03.82.86.20.11

EN CAS D'URGENCE 24H/24H 7j/7j
Numéro : 03.82.86.20.11

NOTA : Ce plan ne concerne pas les réseaux
de gaz d'autres gestionnaires.

 AIR LIQUIDE <i>Creative Oxygen</i>		INFORMATION INTERCOMMUNALITE 2017		☒ Envoi courrier
				☐ Visite
ADMINISTRATION : Luxembourgaise ☐ Française ☒				
ADRESSE : Communauté de Communes du Bassin de Pont-à-Mousson Domaine de Charmilly Chemin des Clos BP 25 54701 Pont-à-Mousson		N° téléphone : Horaire d'ouverture : Contact du service Instructeur : Mail :		
PERSONNES A CONTACTER				
Nom du Président :		Henry Lemoine		N° de portable : Mail:
Nom de la personne à contacter en cas d'urgence :				N° de portable : Mail:
Fonction :				
DOCUMENTS TRANSMIS				
☒ Information présence du réseau Air Liquide				
☒ Plan de Zonage à jour				
☒ Prescriptions techniques ALFI				
LISTE DES COMMUNES IMPACTEES PAR NOS RESEAUX				
Pont-à-Mousson, Atton, Blénod-lès-Pont-à-Mousson, Port-sur-Seille				
FUTUR PROJET DE TRAVAUX (liste des futurs travaux prévus dans votre bande de zonage rouge)				
RENSEIGNEMENTS (veuillez indiquer ci-dessous vos commentaires)				
SIGNATAIRE				
Agent domanial mandaté par Air Liquide:		INTERCOMMUNALITE		
Laetitia DEL PERCIO Tél: +33 (0)3 82 86 57 28 Mail : laetitia.delpercio-SC@airliquide.com		Nom du signataire : Fonction : Date de la signature : Cachet et signature :		