



GEONET
© RTE - © IGN - © MNHN
Document fourni à titre indicatif
Réproduction interdite
Accessibilité RTE

08 Avril 2009


COMMUNE D'AUDENGE

Tension des ouvrages

- 45 kV
- 63 kV
- 90 kV
- 150 kV
- 225 kV
- 400 kV

Echelle : 1:25000

0 500m

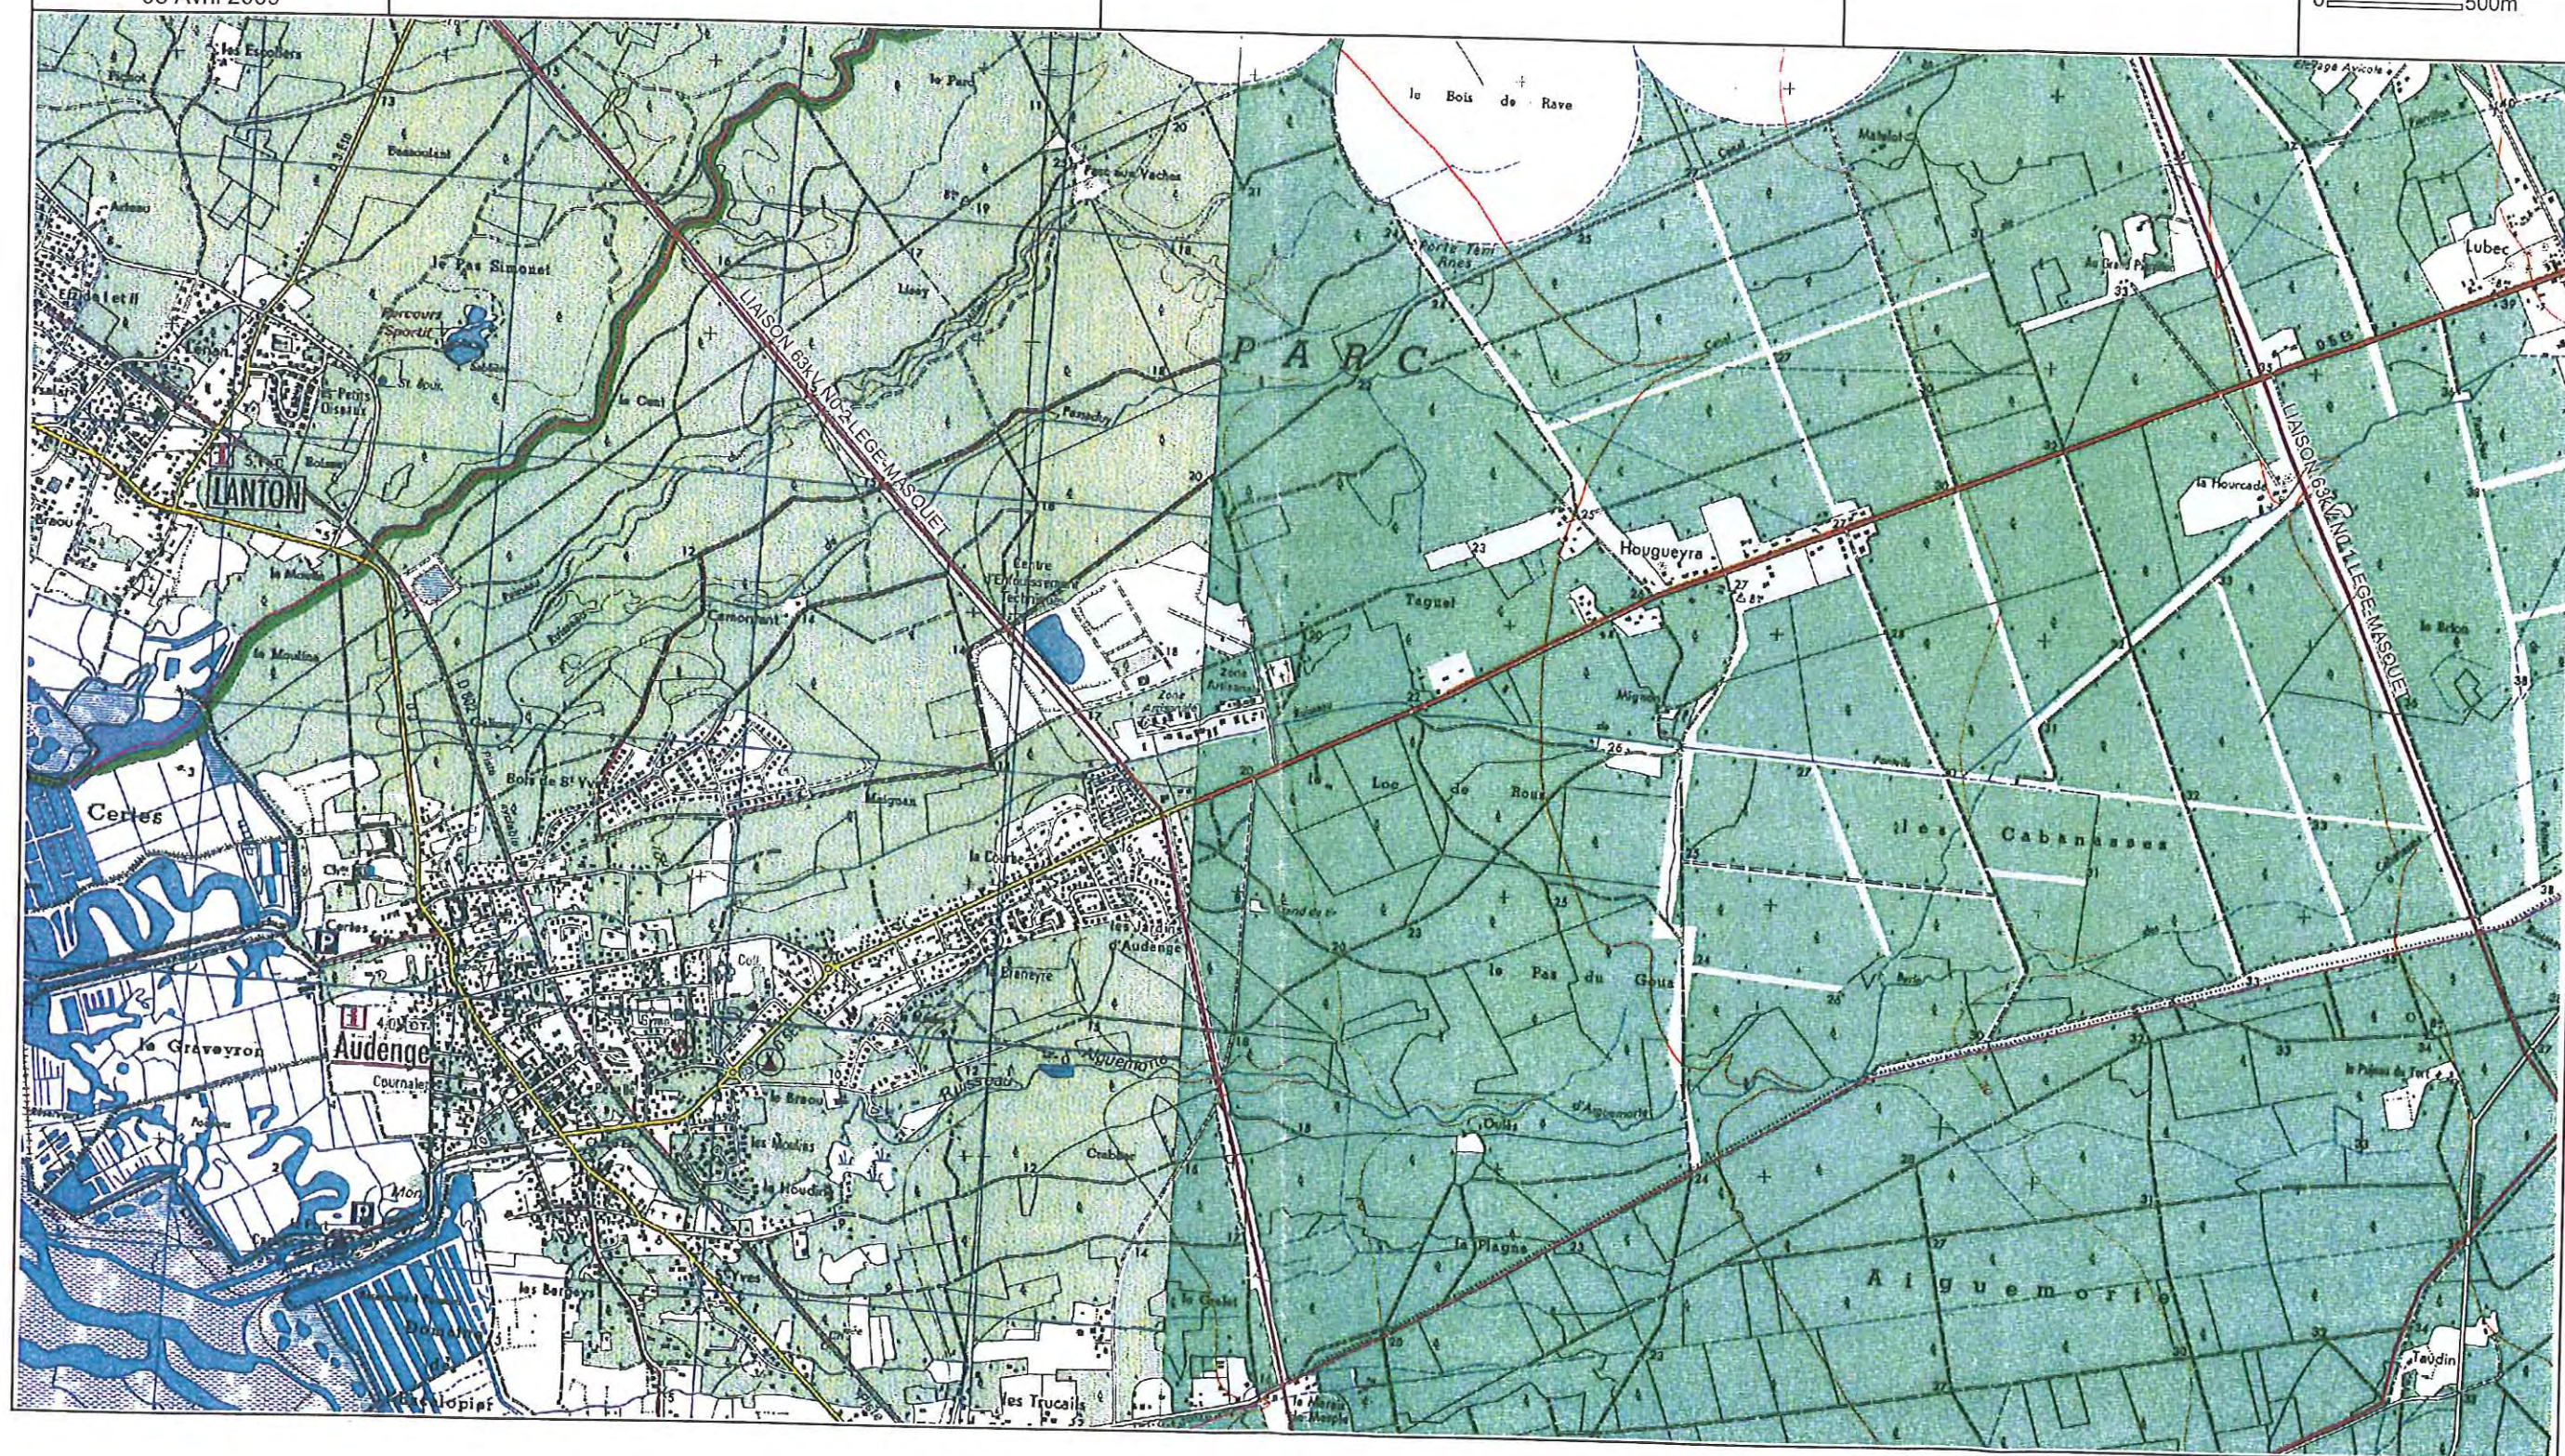



GEONET
© RTE - © IGN - © MNHN
Document fourni à titre indicatif
Reproduction interdite
Accessibilité RTE

08 Avril 2009


COMMUNE D'AUDENGE

Tension des ouvrages


- 45 kV
- 60 kV
- 90 kV
- 150 kV
- 225 kV
- 400 kV

Echelle : 1:25000

0 500m

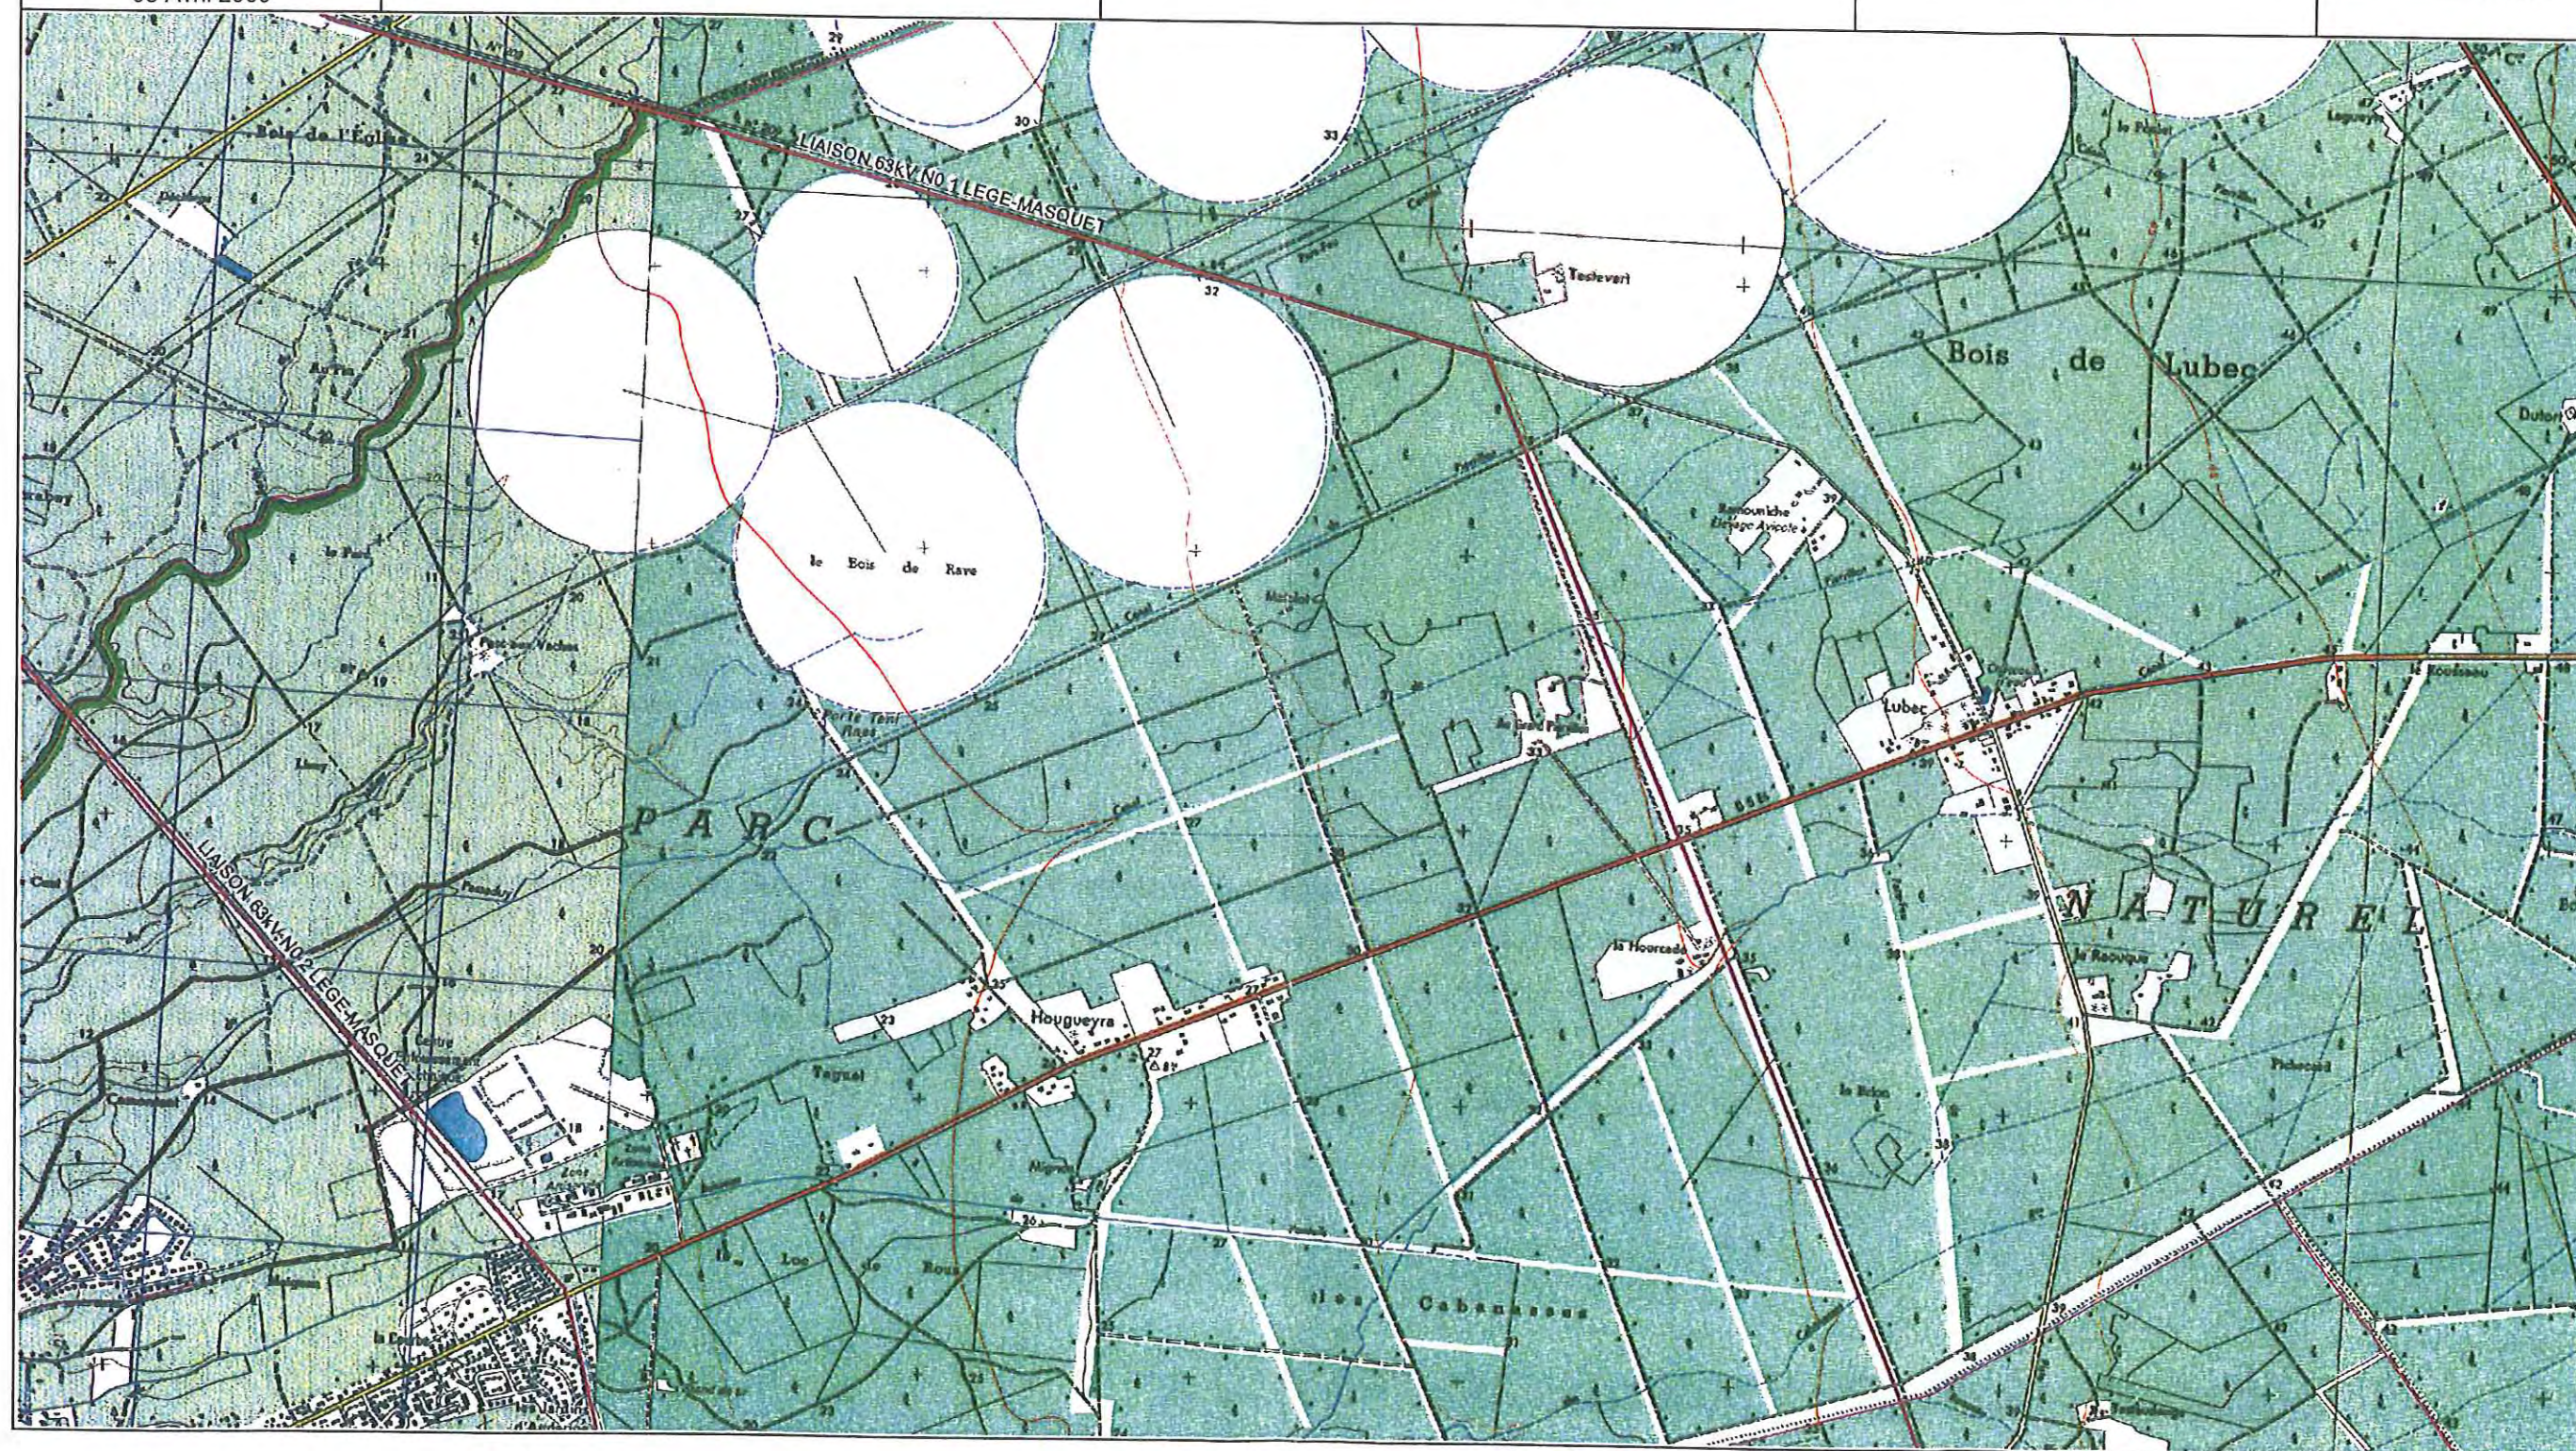

Titre de la carte

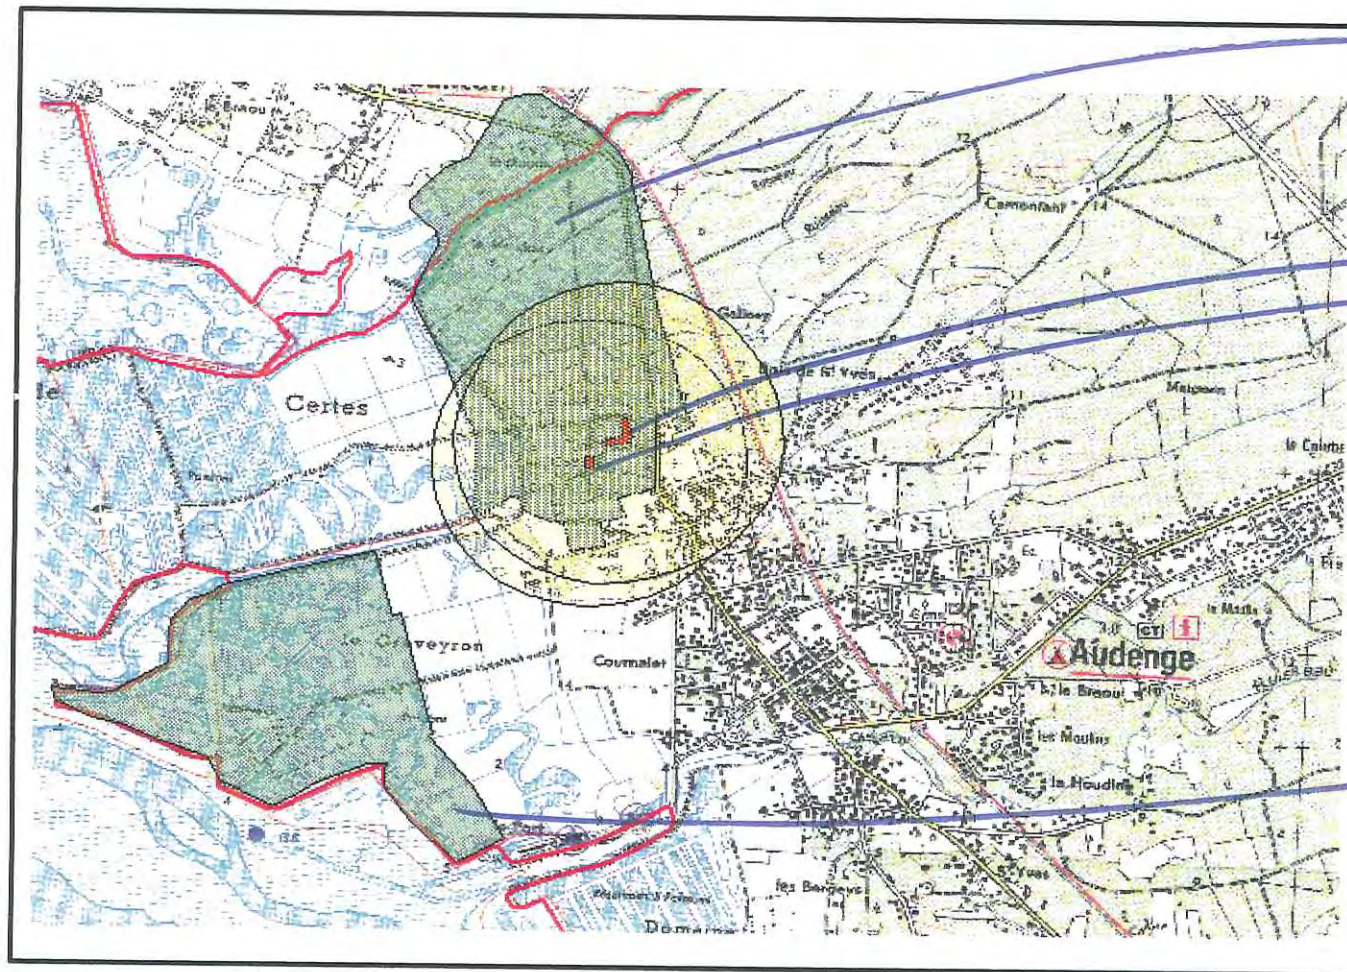

Site inscrit du parc
du château de Certes.
PERIM509

Protection
"Monuments
Historiques":
Château de Certes
et ses communs
inscrits depuis 1991 -

Site classé de
Graveyron depuis





COMMUNE D'AUDENG
OUVRAGES D'ASSAINISSEMENT DES EAUX USEES



A. OUVRAGES DE STATUT PUBLIC

- Conduite de refoulement
- Postes de pompage
- Réseau de collecte
- Collecteur principal
- Ouvrages sur le collecteur principal
- Ouvrage de statut public en servitude

B. OUVRAGES DE STATUT PRIVE

- Réseau de collecte

Echelle 1/5000

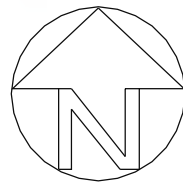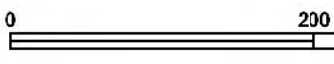



Commune d'AUDENGE

Plan Local d'Urbanisme

Pièce n°6.3 : Servitudes d'Utilité Publique
Plan d'ensemble de la commune

Echelle 1/15.000ème