


COMMUNAUTÉ DE L'AUXERROIS

PLAN LOCAL D'URBANISME D'AUGY (89)

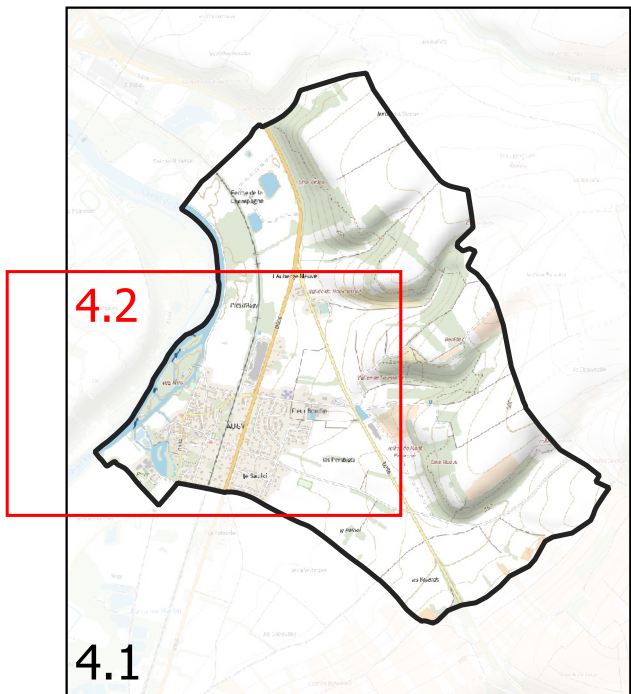

PLAN DE ZONAGE
Le bourg

Echelle : 1/2500

Approuvé le 20 juin 2019 par le Conseil Communautaire

Modification simplifiée n°1 approuvée le 15 décembre 2022 par le Conseil Communautaire

Modification simplifiée n°2 approuvée le 18 décembre 2025 par le Conseil Communautaire

ecmo 1, rue Niepce - 45700 Villemandeur

Communauté de l'Auxerrois 6 bis, place Maréchal Leclerc - 89000 Auxerre

Emplacement réservé		
Numéro	Objet	Bénéficiaire
1	Création d'une aire de détente et de loisirs	Commune
2	Aménagement d'un accès au projet d'aire de détente et de loisirs	Commune
3	Aménagement d'un parking et d'un espace de retournement	Commune
4	Aménagement d'un espace public	Commune
5	Extension de la station d'épuration	Commune

Éléments du paysage à préserver

Patrimoine architectural :

- Bâti remarquable
- Eg Eglise
- B Borne
- La Lavoir
- Élément architectural
- P Passage couvert

Patrimoine naturel :

- Rû canalisé
- Secteur
- Pa Parc
- J Jardin

Légende :

- A Zone A
- N Zone N
- AU Zone AU
- U Zone U
- UI Zone UI
- Espace boisé classé à conserver ou à créer
- ★ Bâtiments pour lesquels le changement de destination est autorisé
- Zone concernée par le PPRN révisé approuvé le 17/04/2025 :
- Risque d'inondation de l'Yonne : zone bleue
- Risque d'inondation de l'Yonne : zone rouge
- Risque d'inondation de l'Yonne : zone rouge hachurée

