



Préserver l'espace fonctionnel des cours d'eau

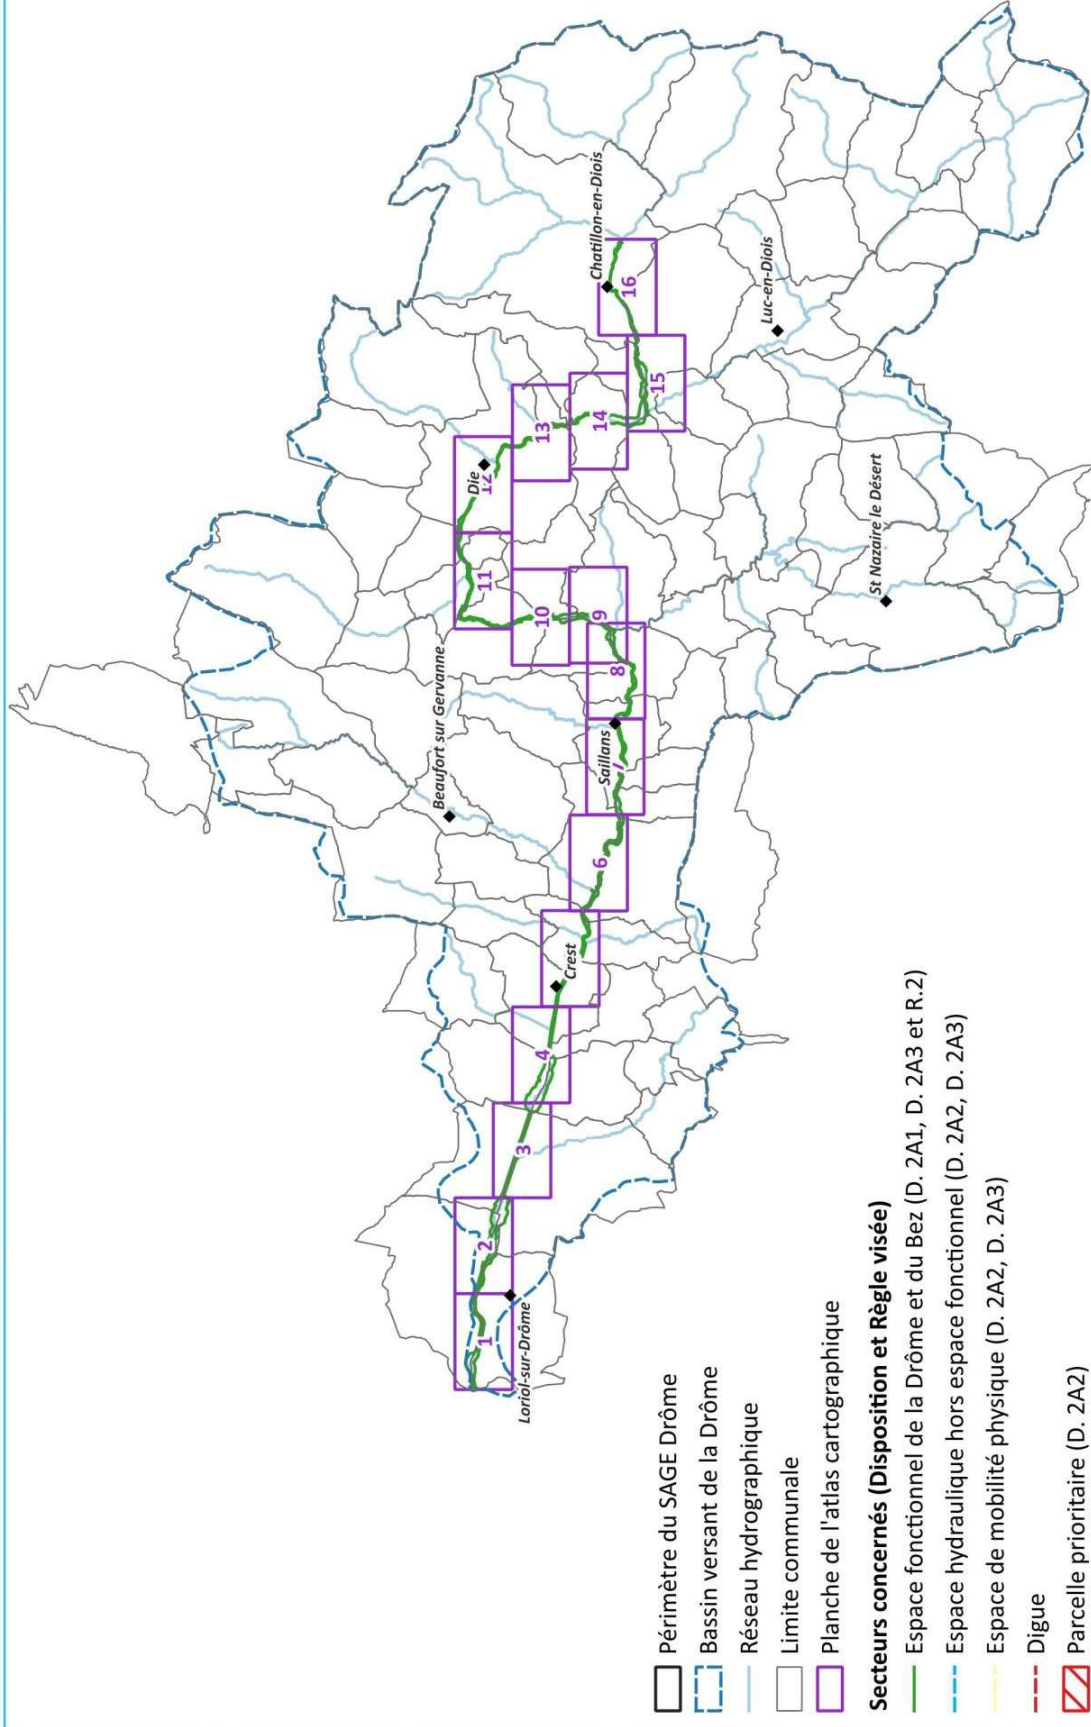


Préserver l'espace fonctionnel des cours d'eau

Planche 1 : Confluence Drôme - Rhône

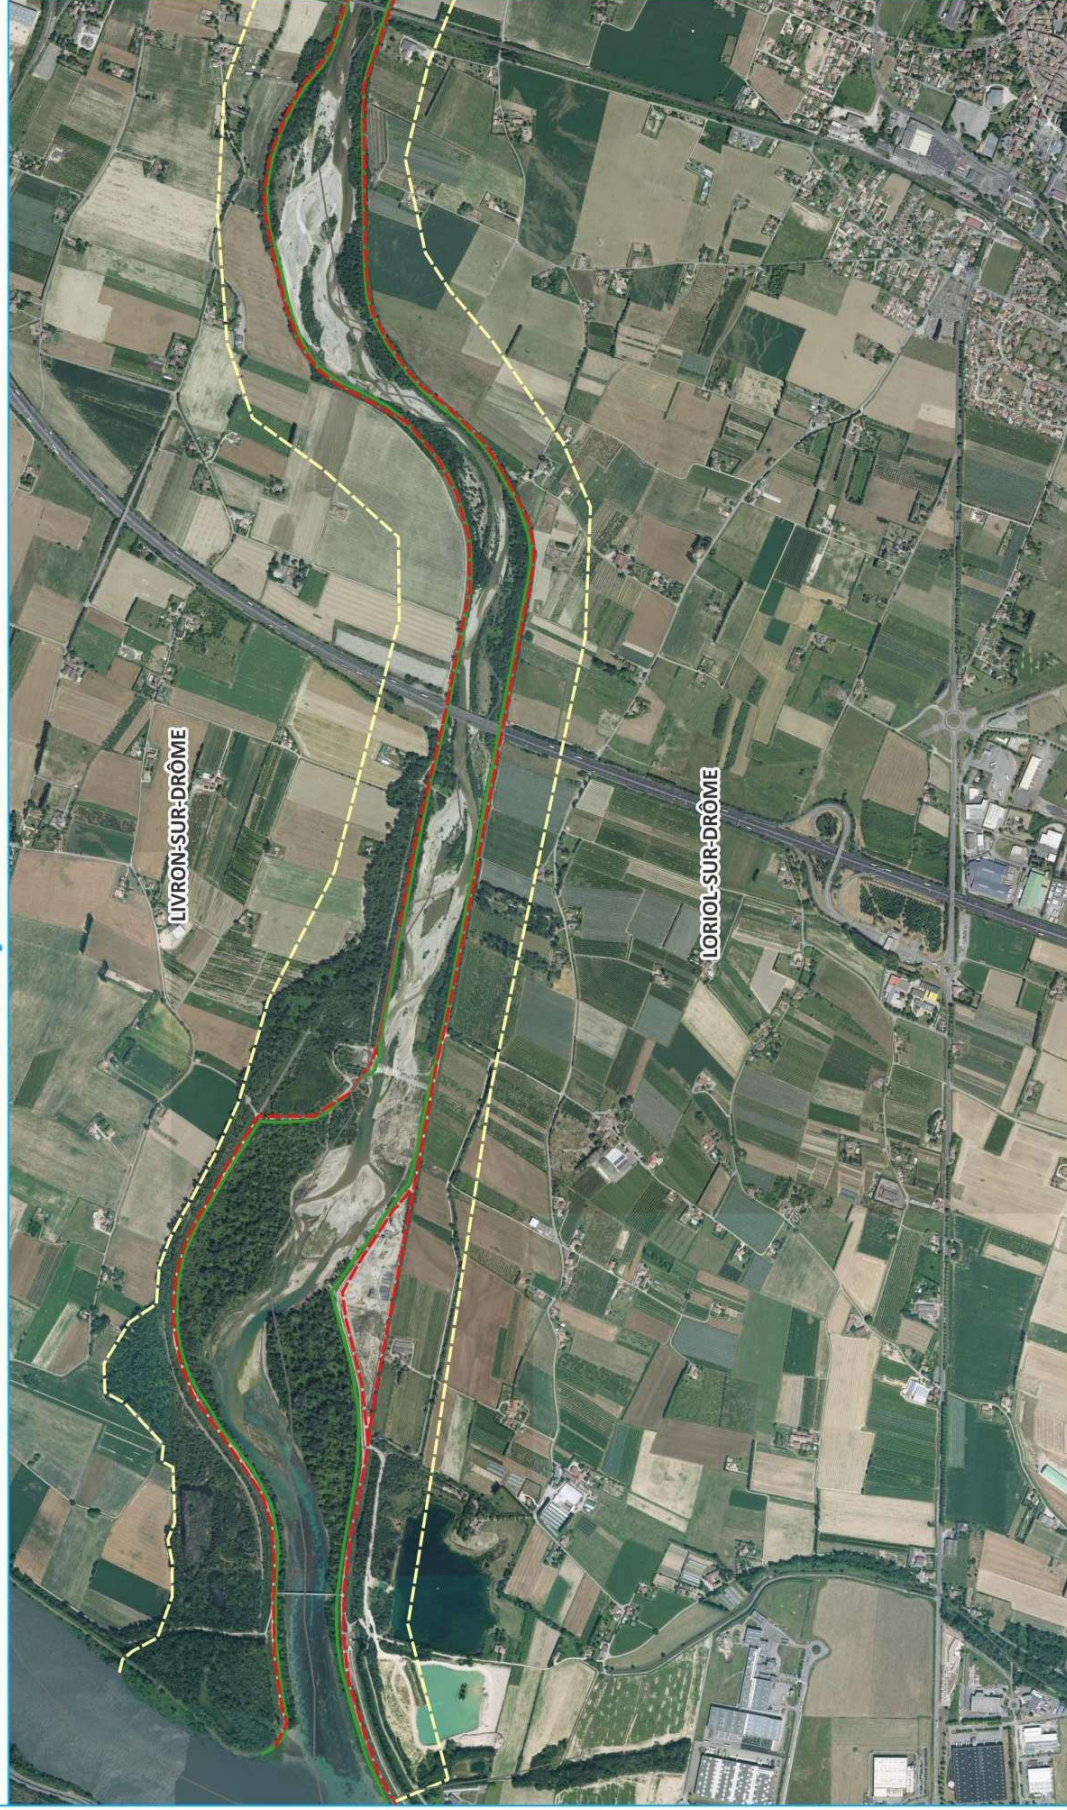

Préserver l'espace fonctionnel des cours d'eau

Planche 2 : Ramières aval

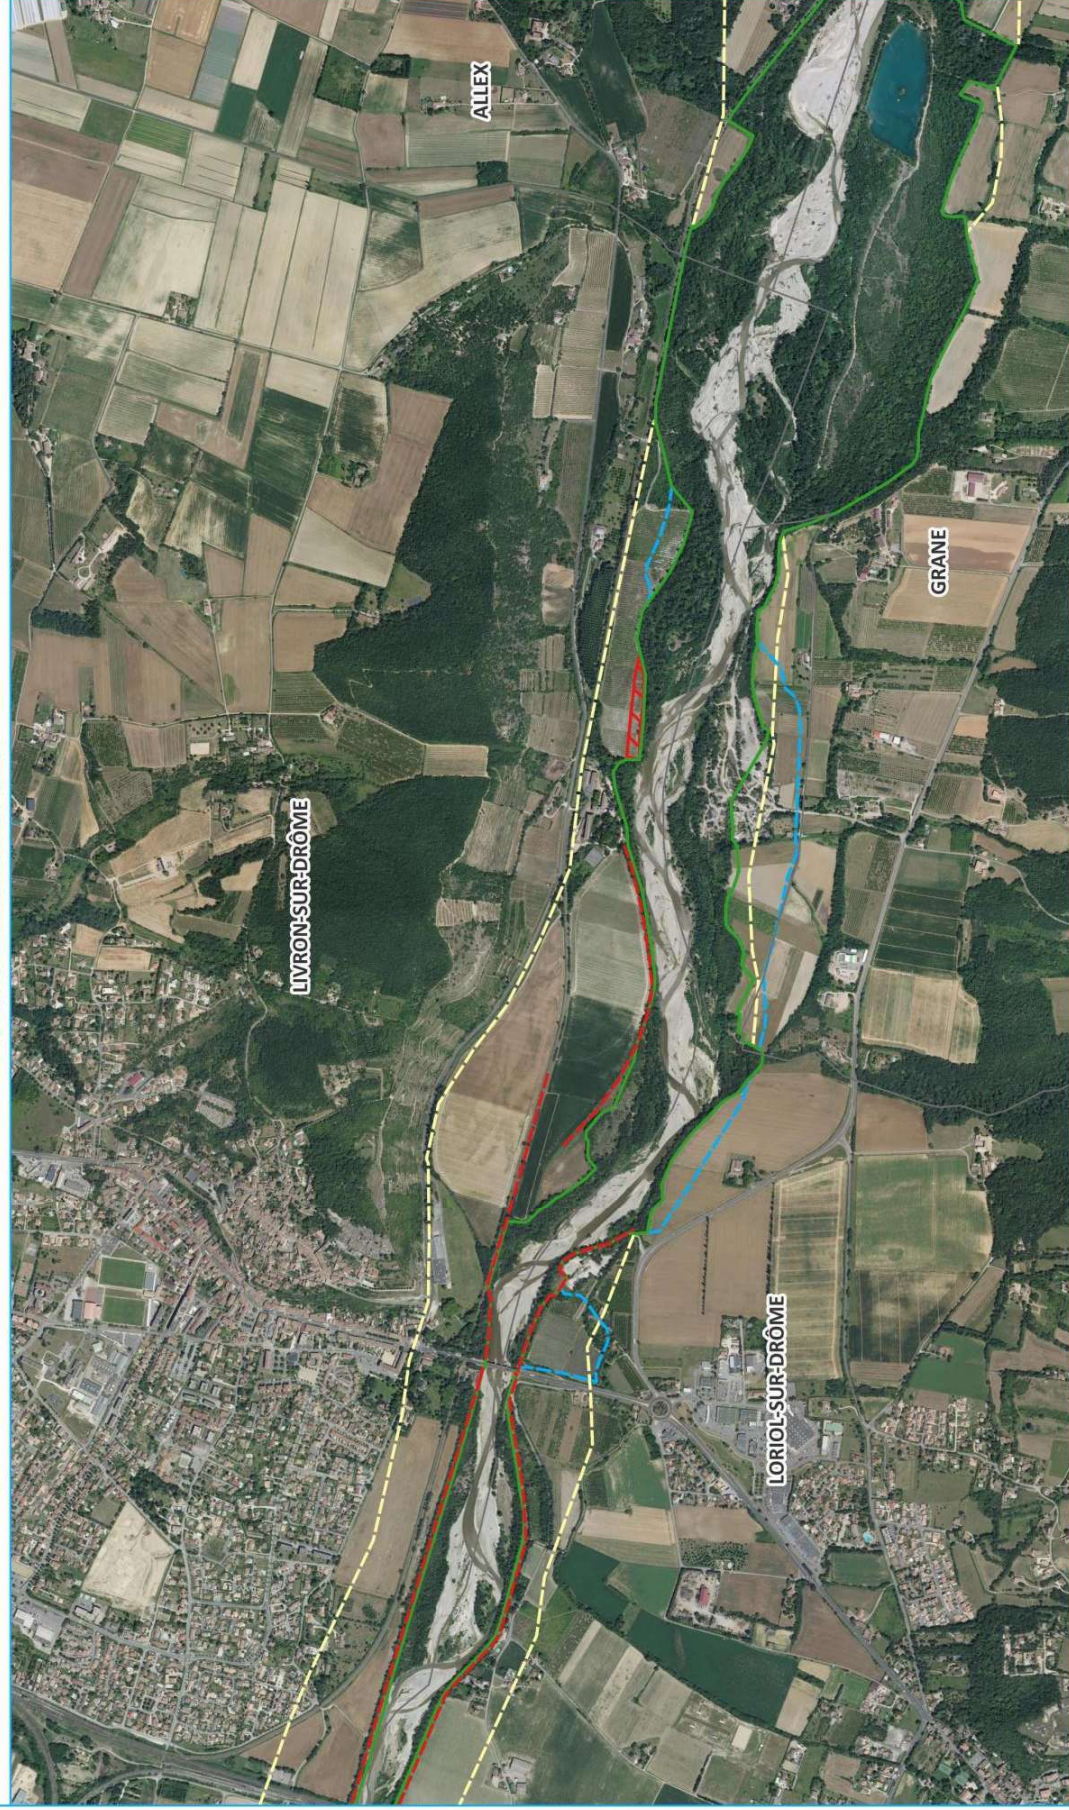

Préserver l'espace fonctionnel des cours d'eau

Planche 3 : Endiguement Alex - Grâne



Préserver l'espace fonctionnel des cours d'eau

Planche 4 : Ramières amont

