


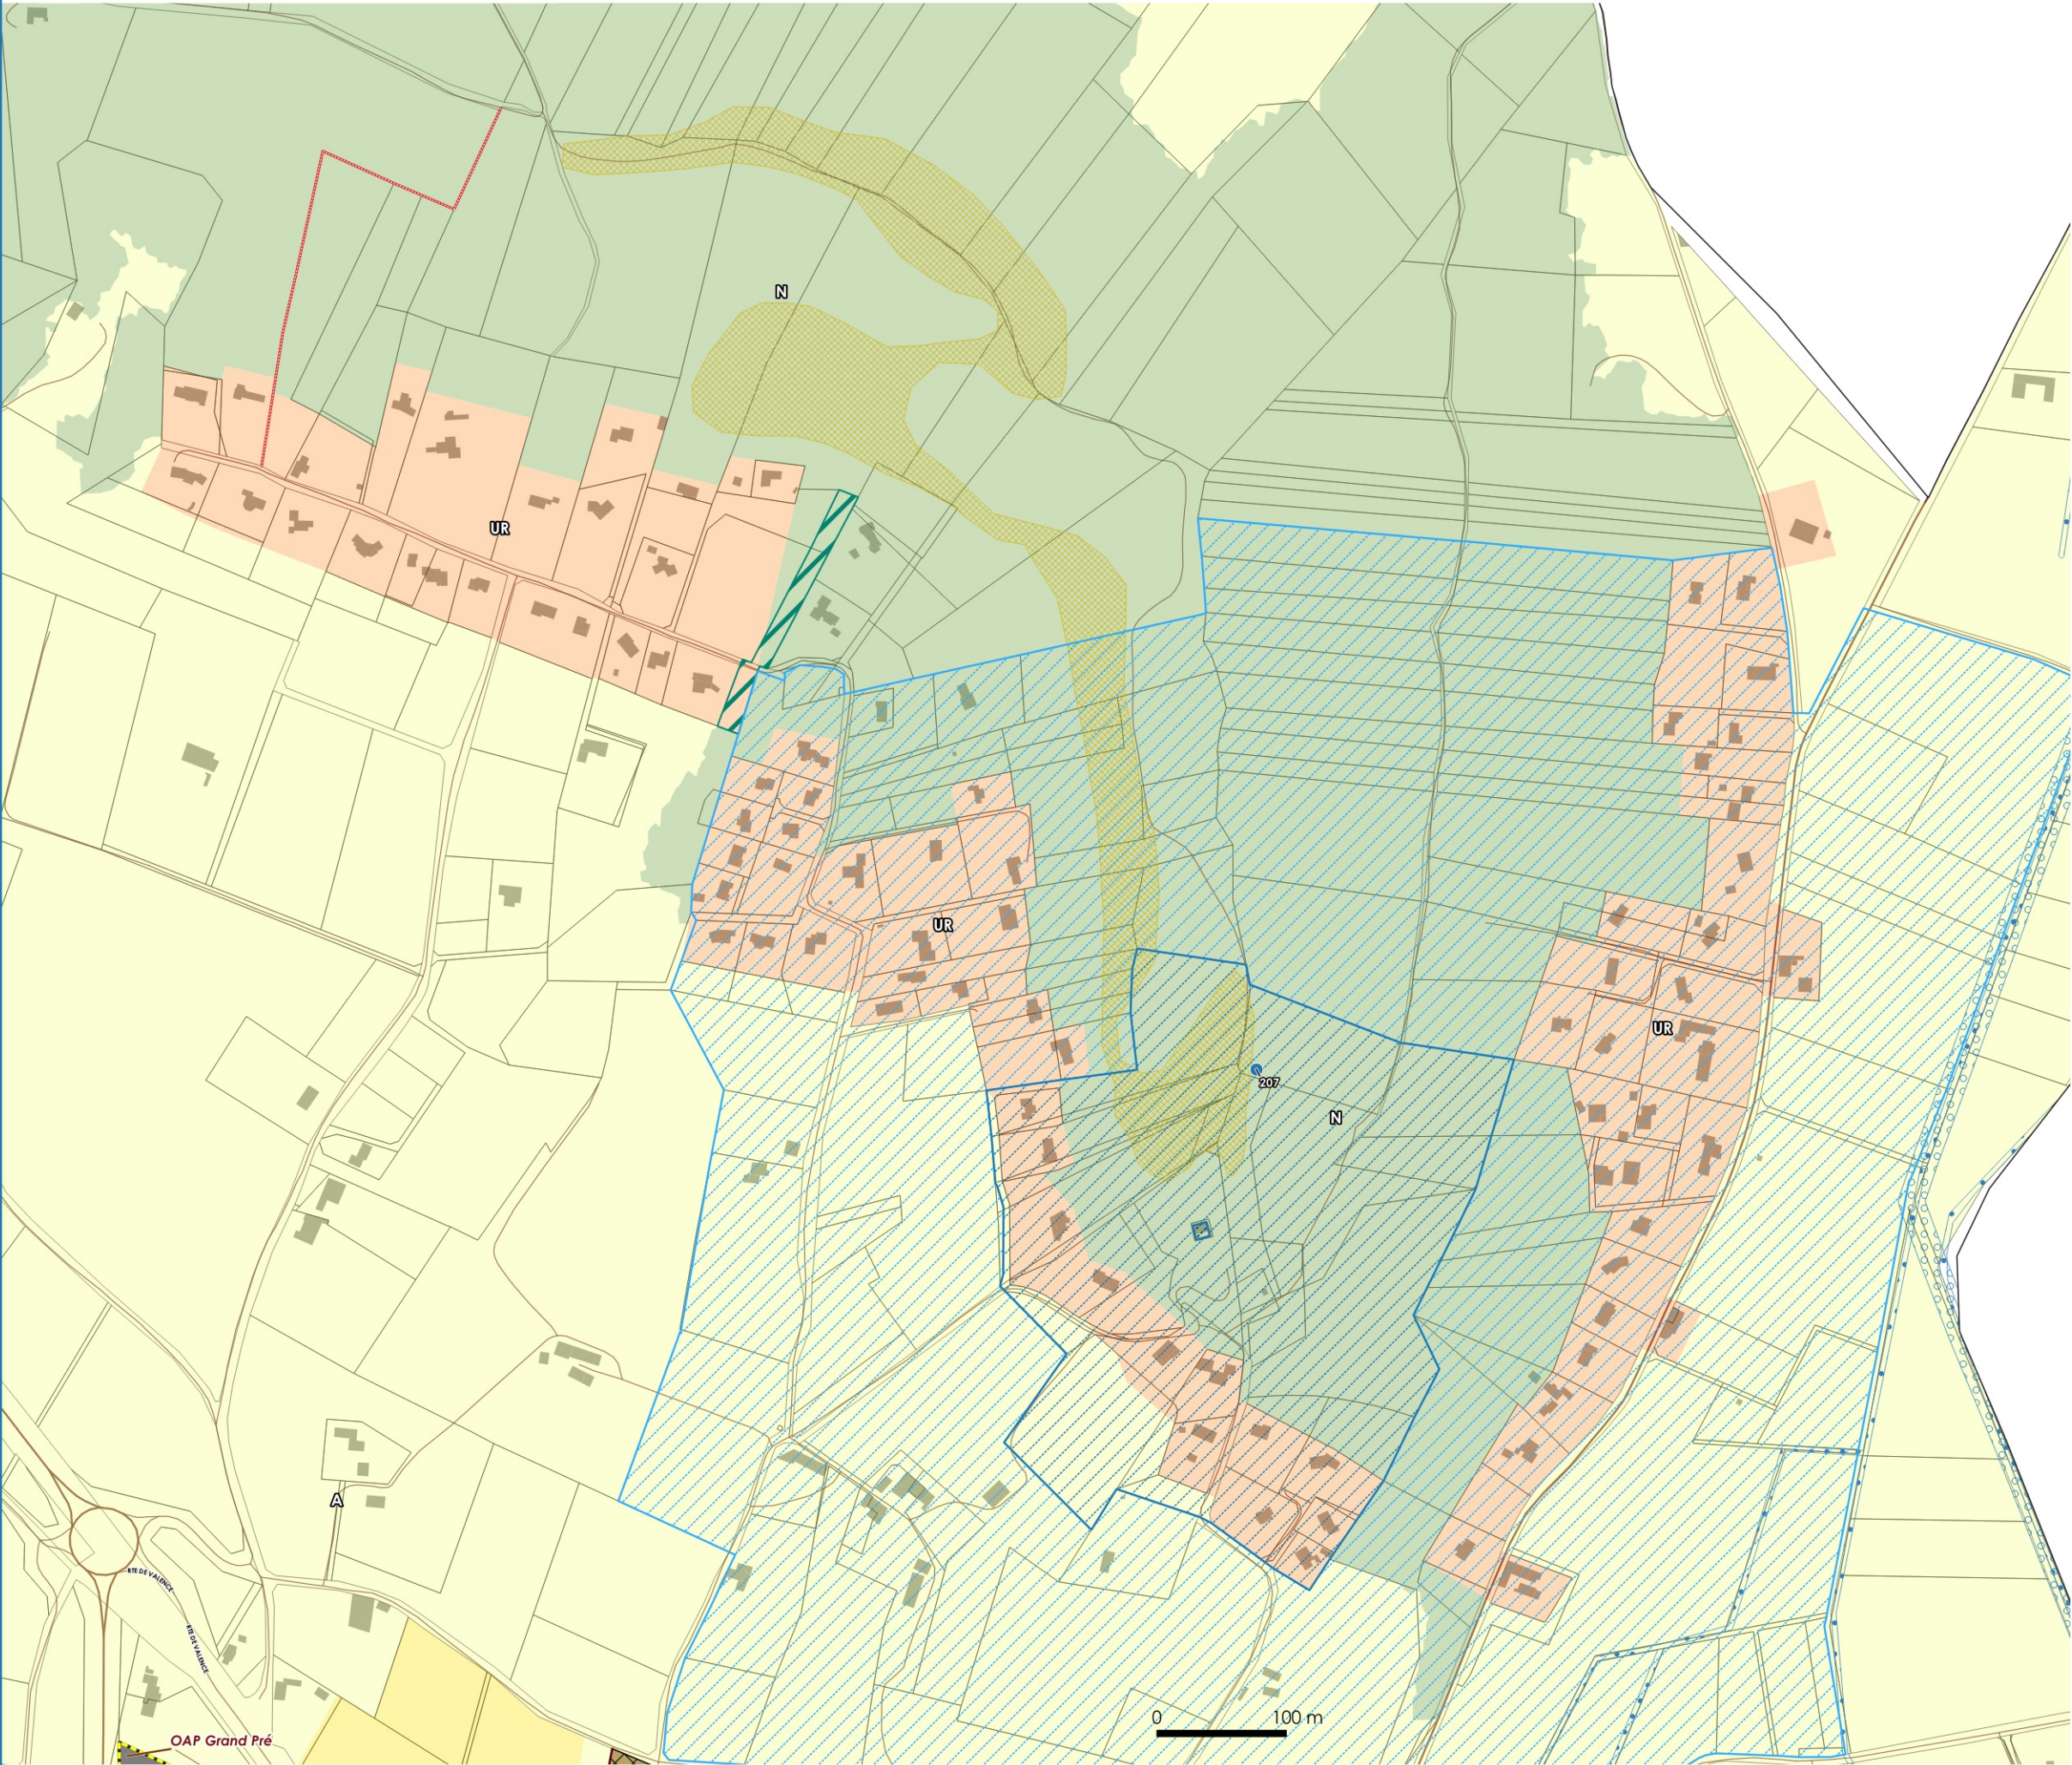

Zoom zonage PLUi

Zonage

- UR - Zone urbaine résidentielle
- UE - Zone urbaine d'équipements
- N - Zone naturelle
- AUC - Zone à urbaniser à destination de commerces et d'activités
- Ap - Zone agricole protégée
- A - Zone agricole

Prescriptions ponctuelles

- Patrimoine

Prescriptions linéaires

- Voies, chemins, transport public à conserver et à créer

Prescriptions surfaciques

- Espaces remarquables
- Ripisylve
- Pelouse sèche
- Zones humides
- Secteurs OAP

Informations surfaciques

- Périmètre de protection de captage immédiat
- Périmètre de protection de captage rapproché
- Périmètre de protection de captage éloigné
- Cimetière