


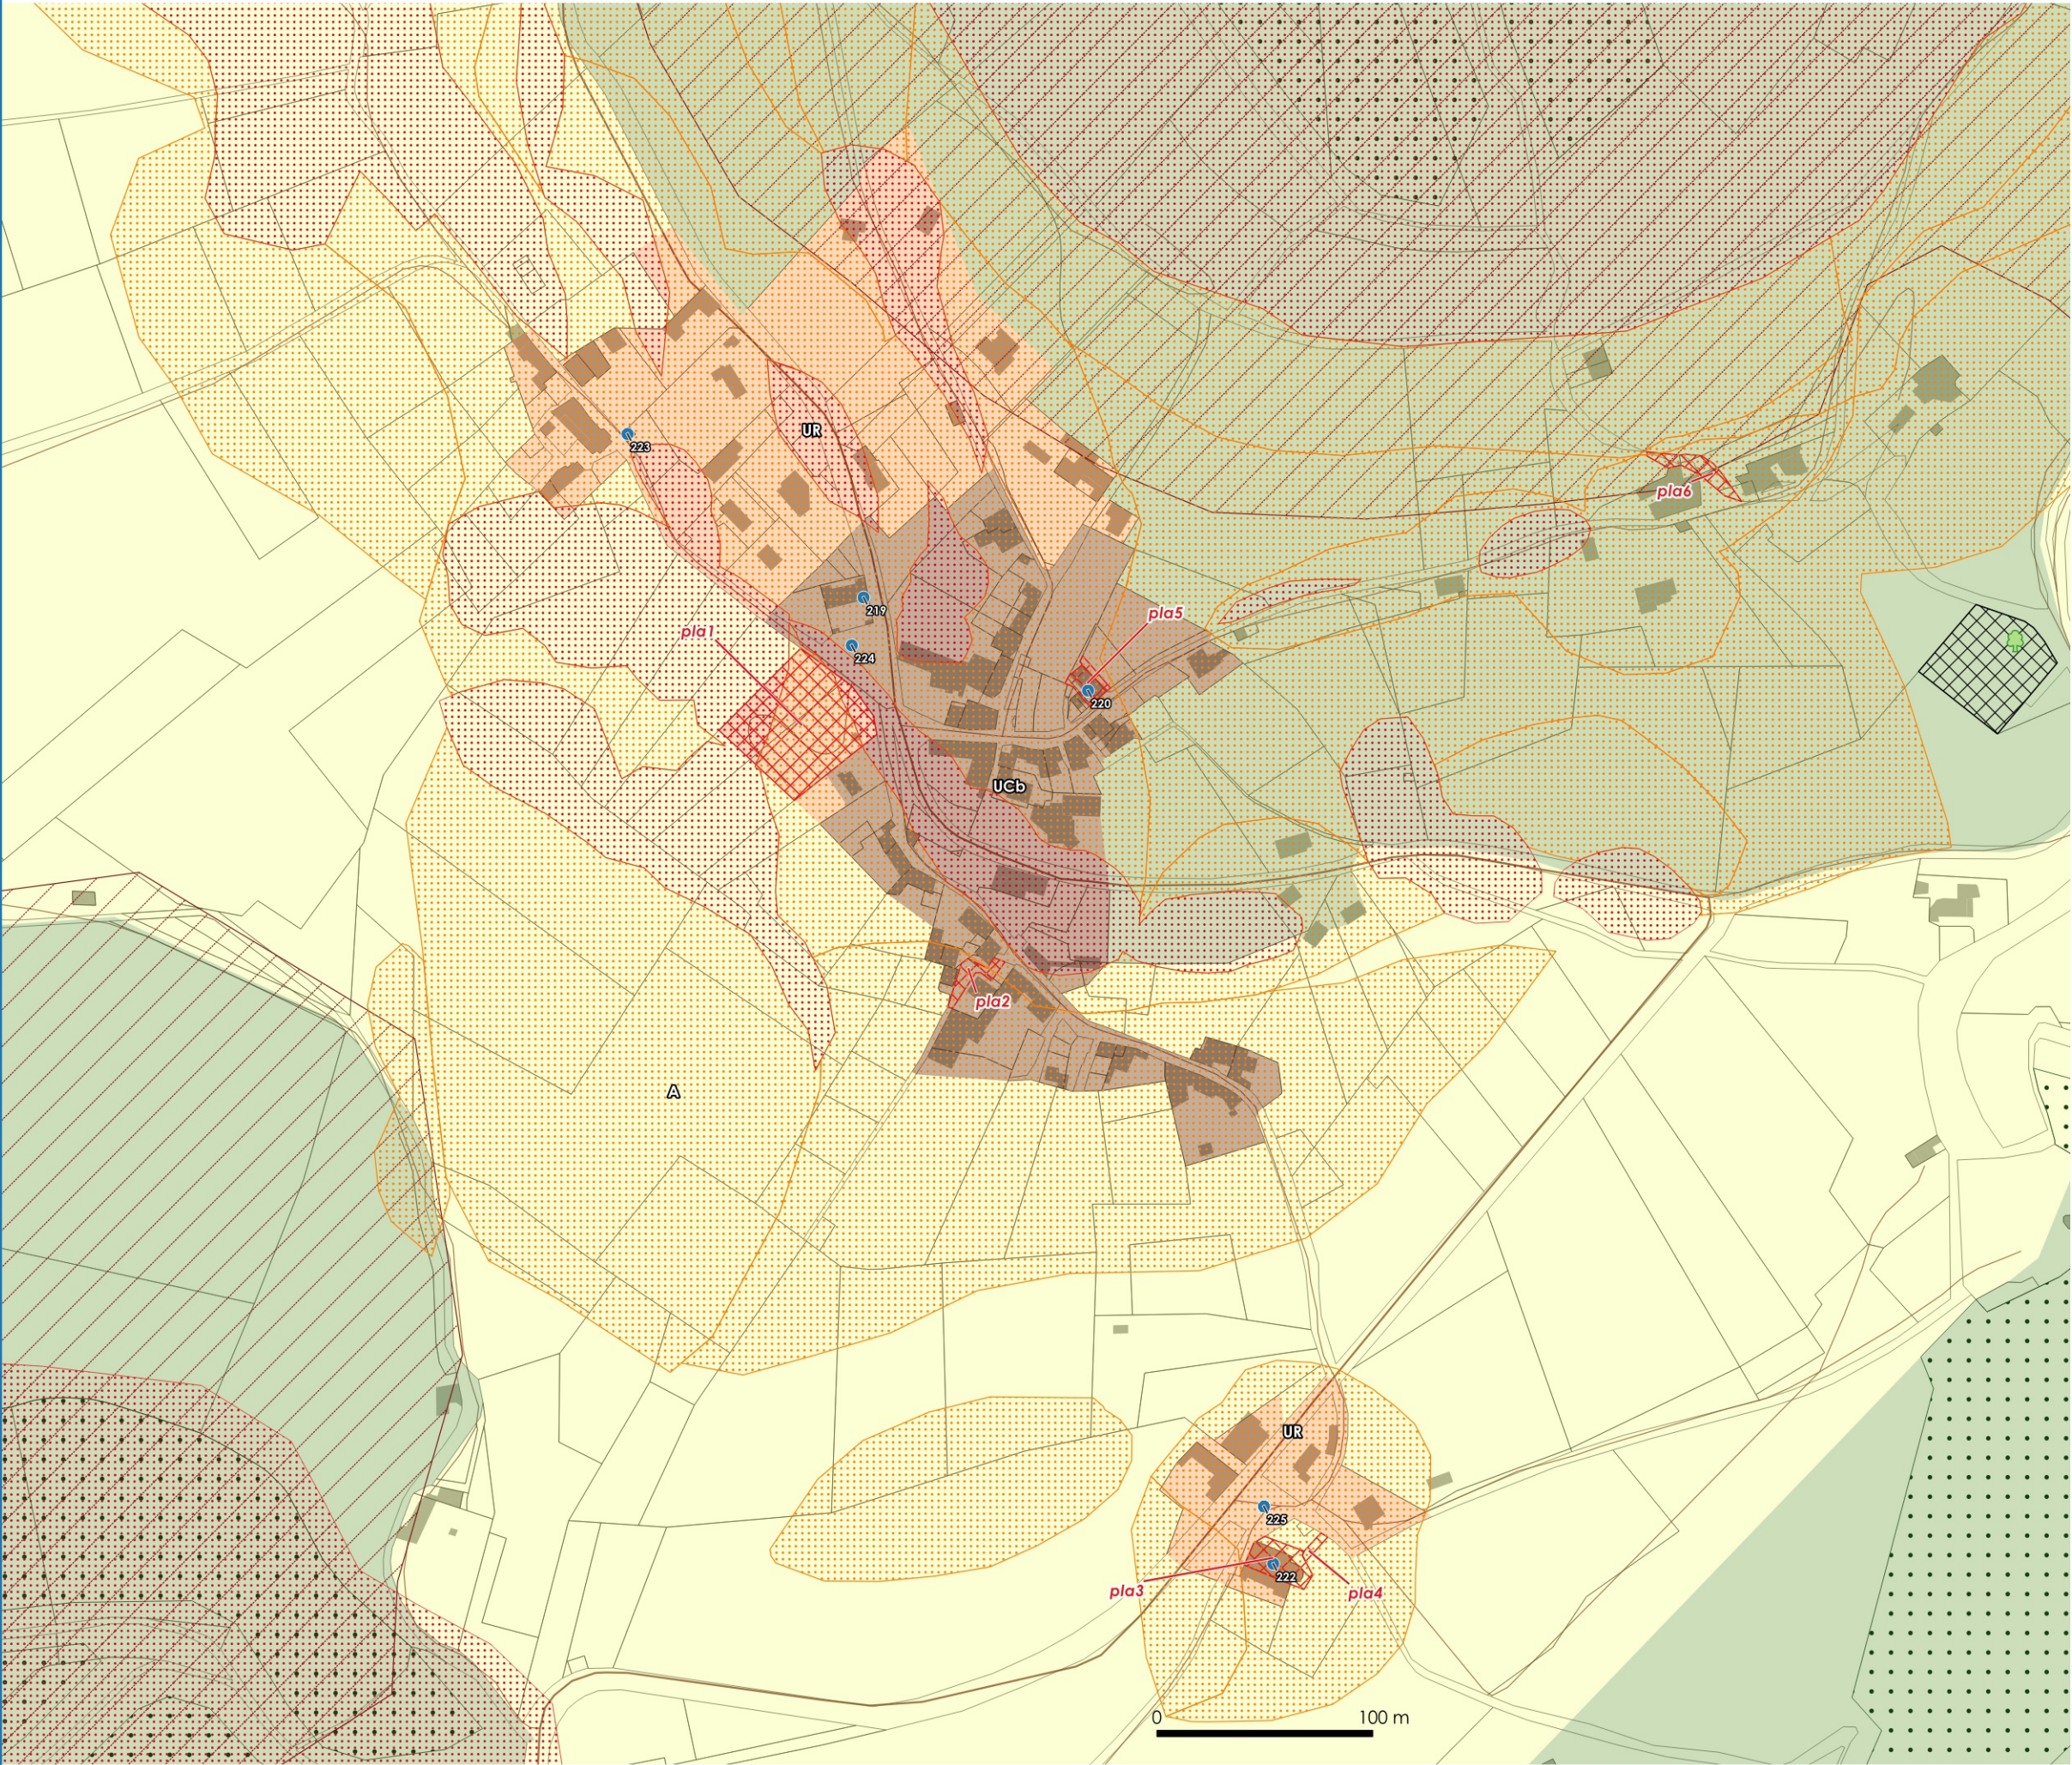

Zoom zonage PLUi

- Zonage**
- UR - Zone urbaine résidentielle
 - UCb - Zone urbaine de centre à hauteur basse
 - N - Zone naturelle
 - A - Zone agricole

- Prescriptions ponctuelles**
- Arbre isolé
 - Patrimoine

- Prescriptions surfaciques**
- Espaces Boisés Classés
 - Emplacements réservés

- Informations surfaciques**
- ZNIEFF 1
 - PPRN inconstructible
 - PPRN soumis à prescriptions
 - Cimetière

