


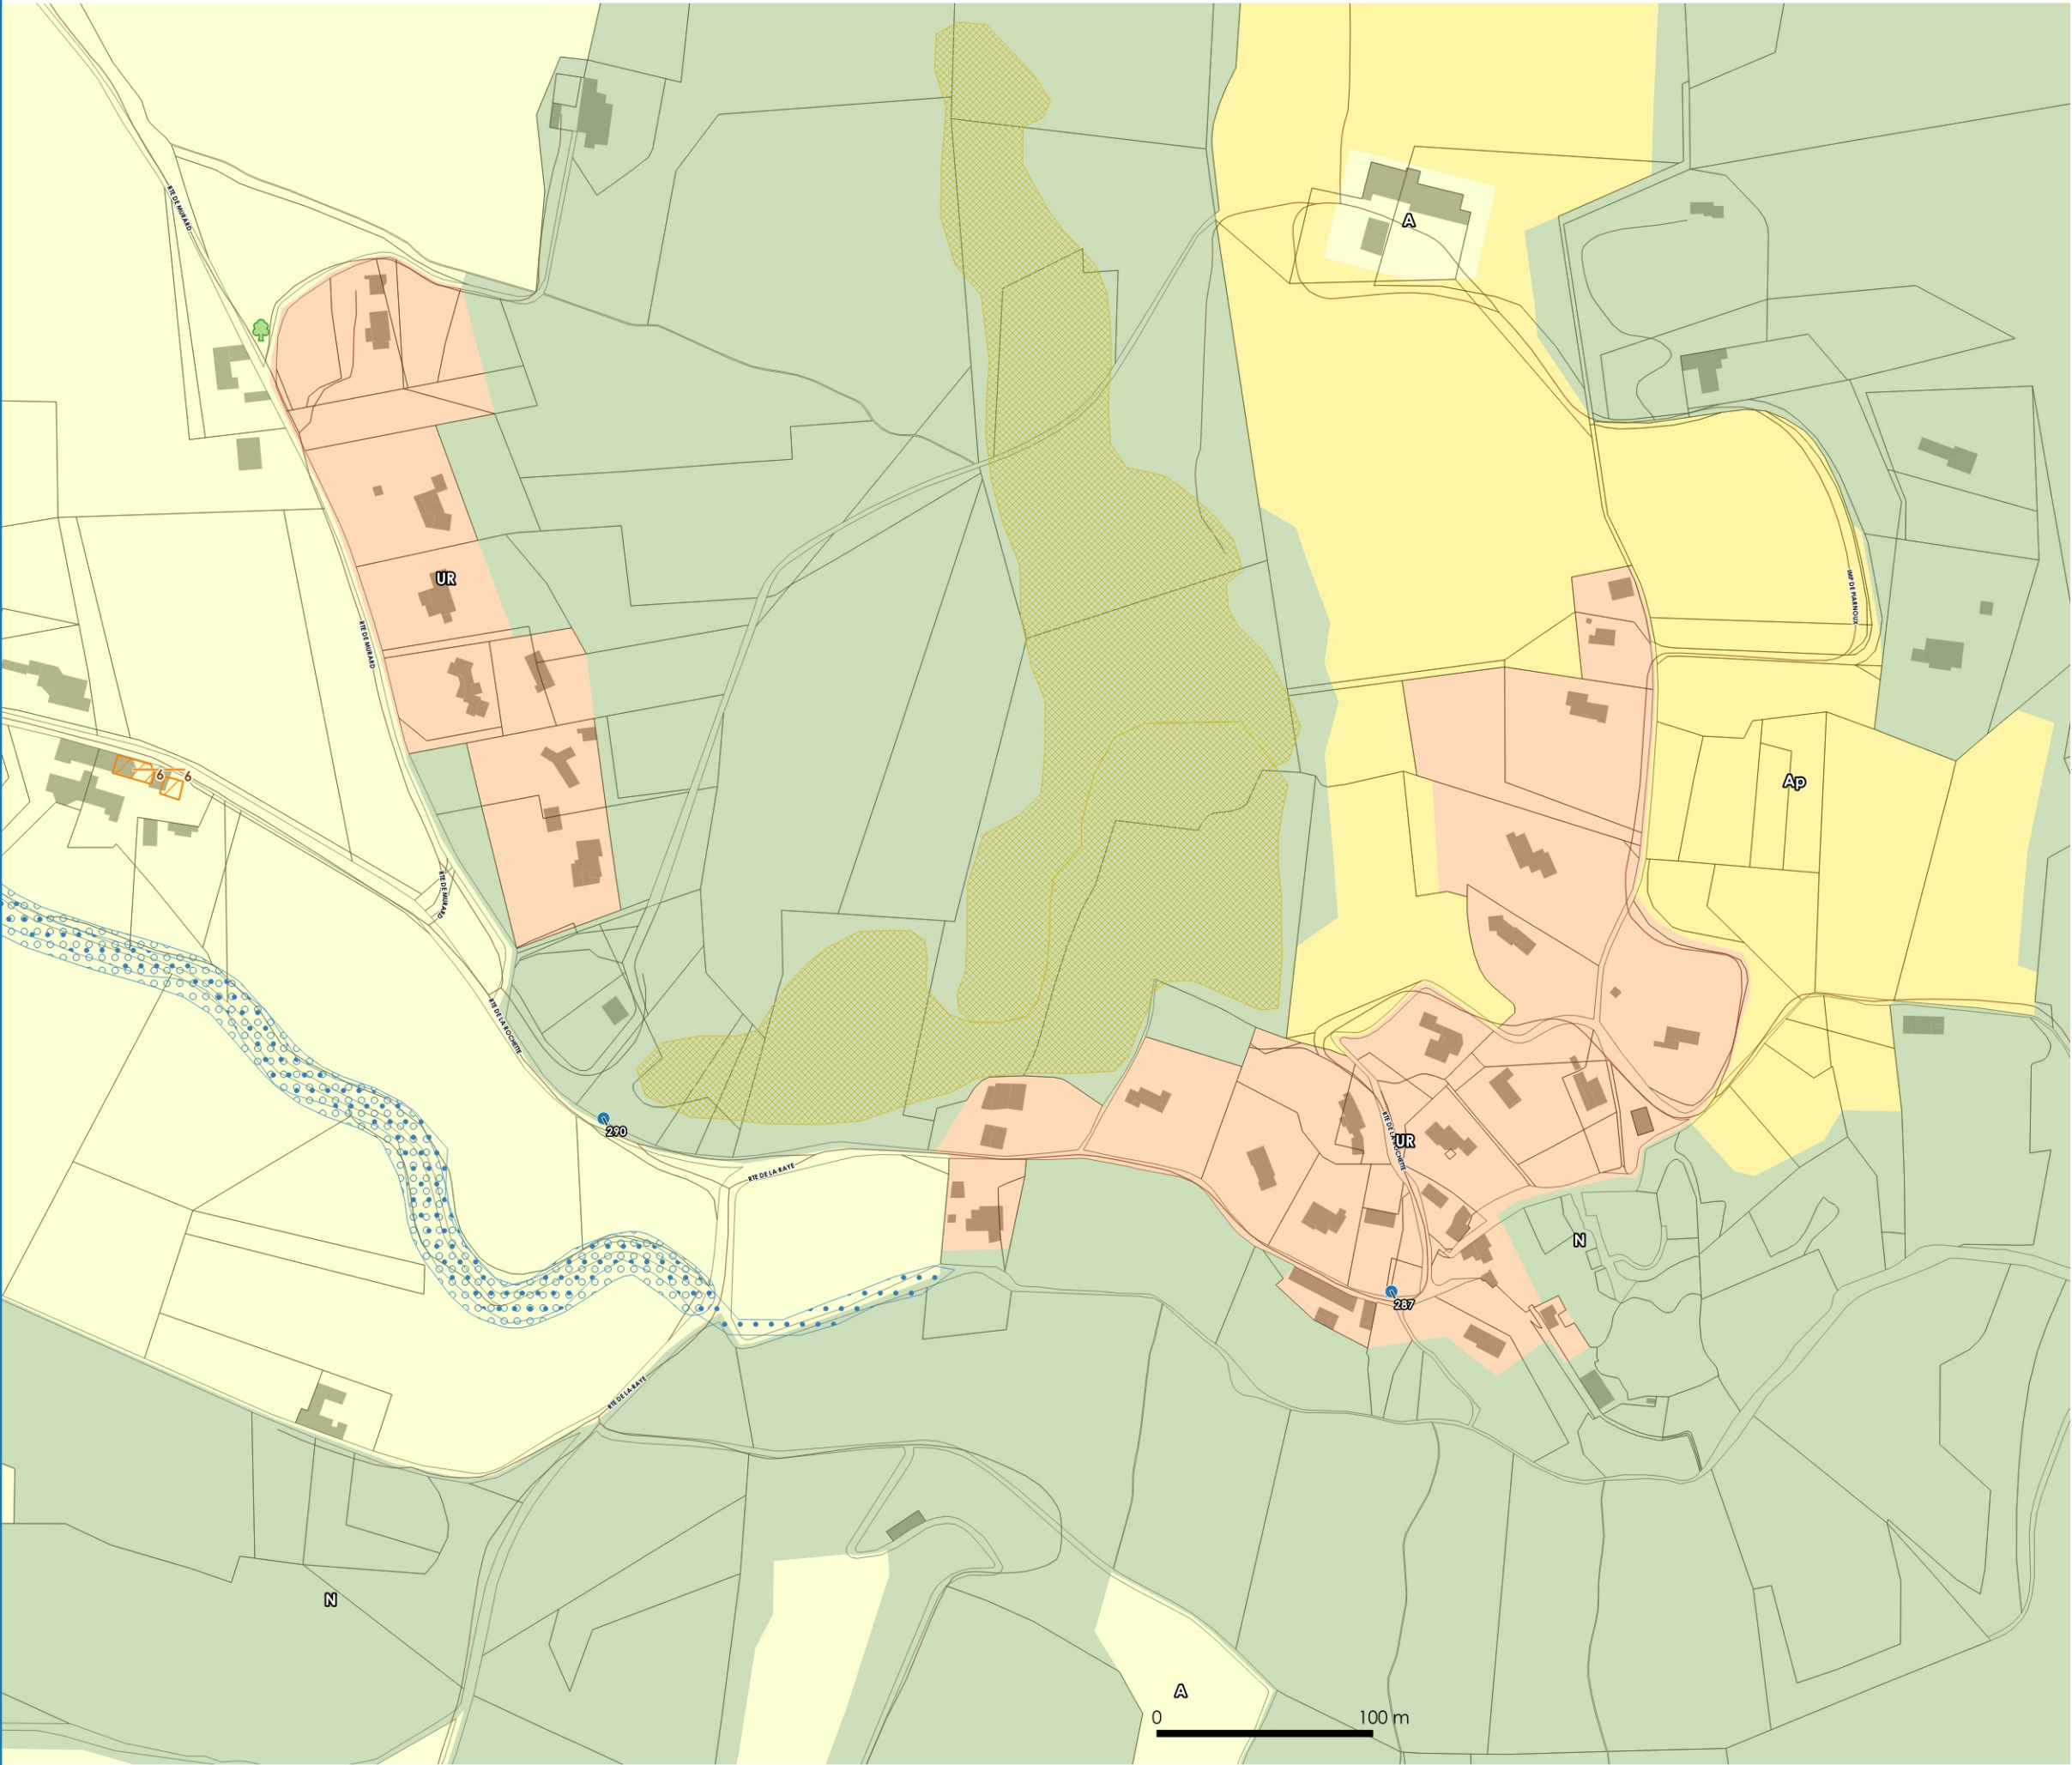

Zoom zonage PLUi

Zonage

UR - Zone urbaine résidentielle

N - Zone naturelle

Ap - Zone agricole protégée

A - Zone agricole

Prescriptions ponctuelles

Arbre isolé

Patrimoine

Prescriptions surfaciques

Ripisylve

Pelouse sèche

Changements de destination

Zones humides