


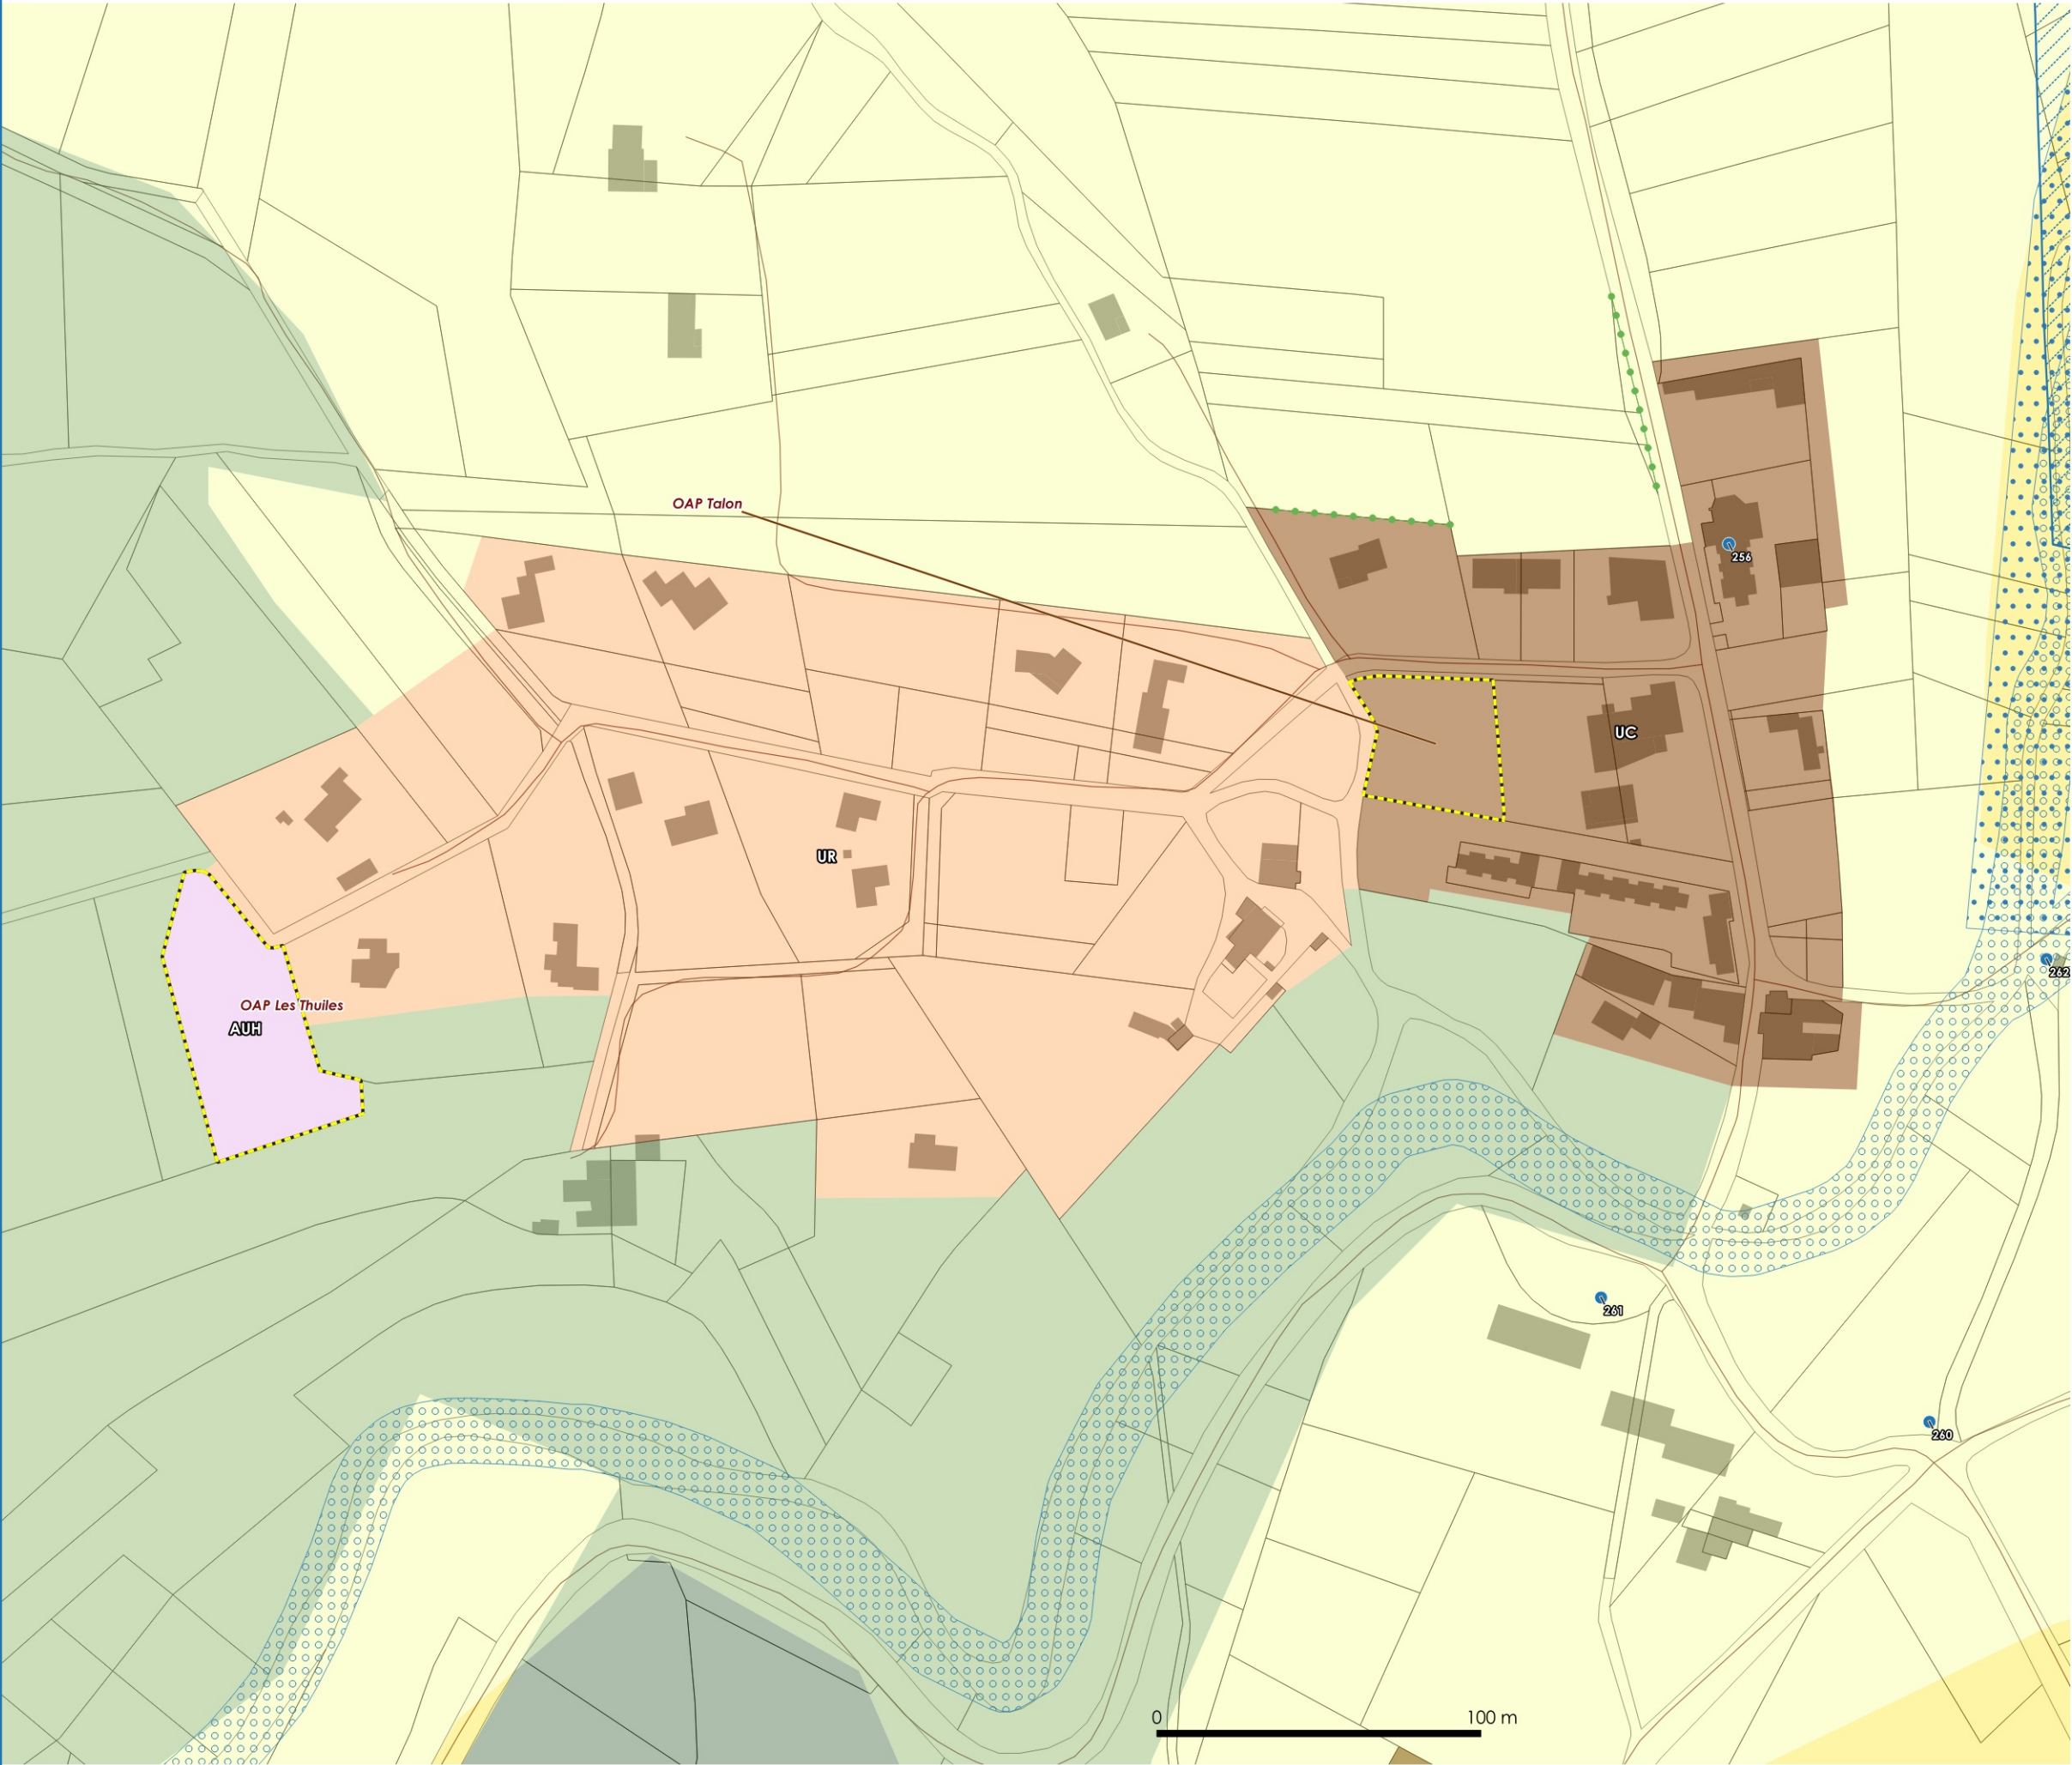

Zoom zonage PLUi

Zonage

- UR - Zone urbaine résidentielle
- UE - Zone urbaine d'équipements
- UC - Zone urbaine de centre
- Np - Zone naturelle protégée
- N - Zone naturelle
- AUH - Zone à urbaniser à vocation d'habitats à court terme
- Ap - Zone agricole protégée
- A - Zone agricole

Prescriptions ponctuelles

- Patrimoine

Prescriptions linéaires

- Alignements d'arbres et haies

Prescriptions surfaciques

- Ripisylve
- Zones humides
- Secteurs OAP

Informations surfaciques

- Périimètre de protection de captage rapproché

