


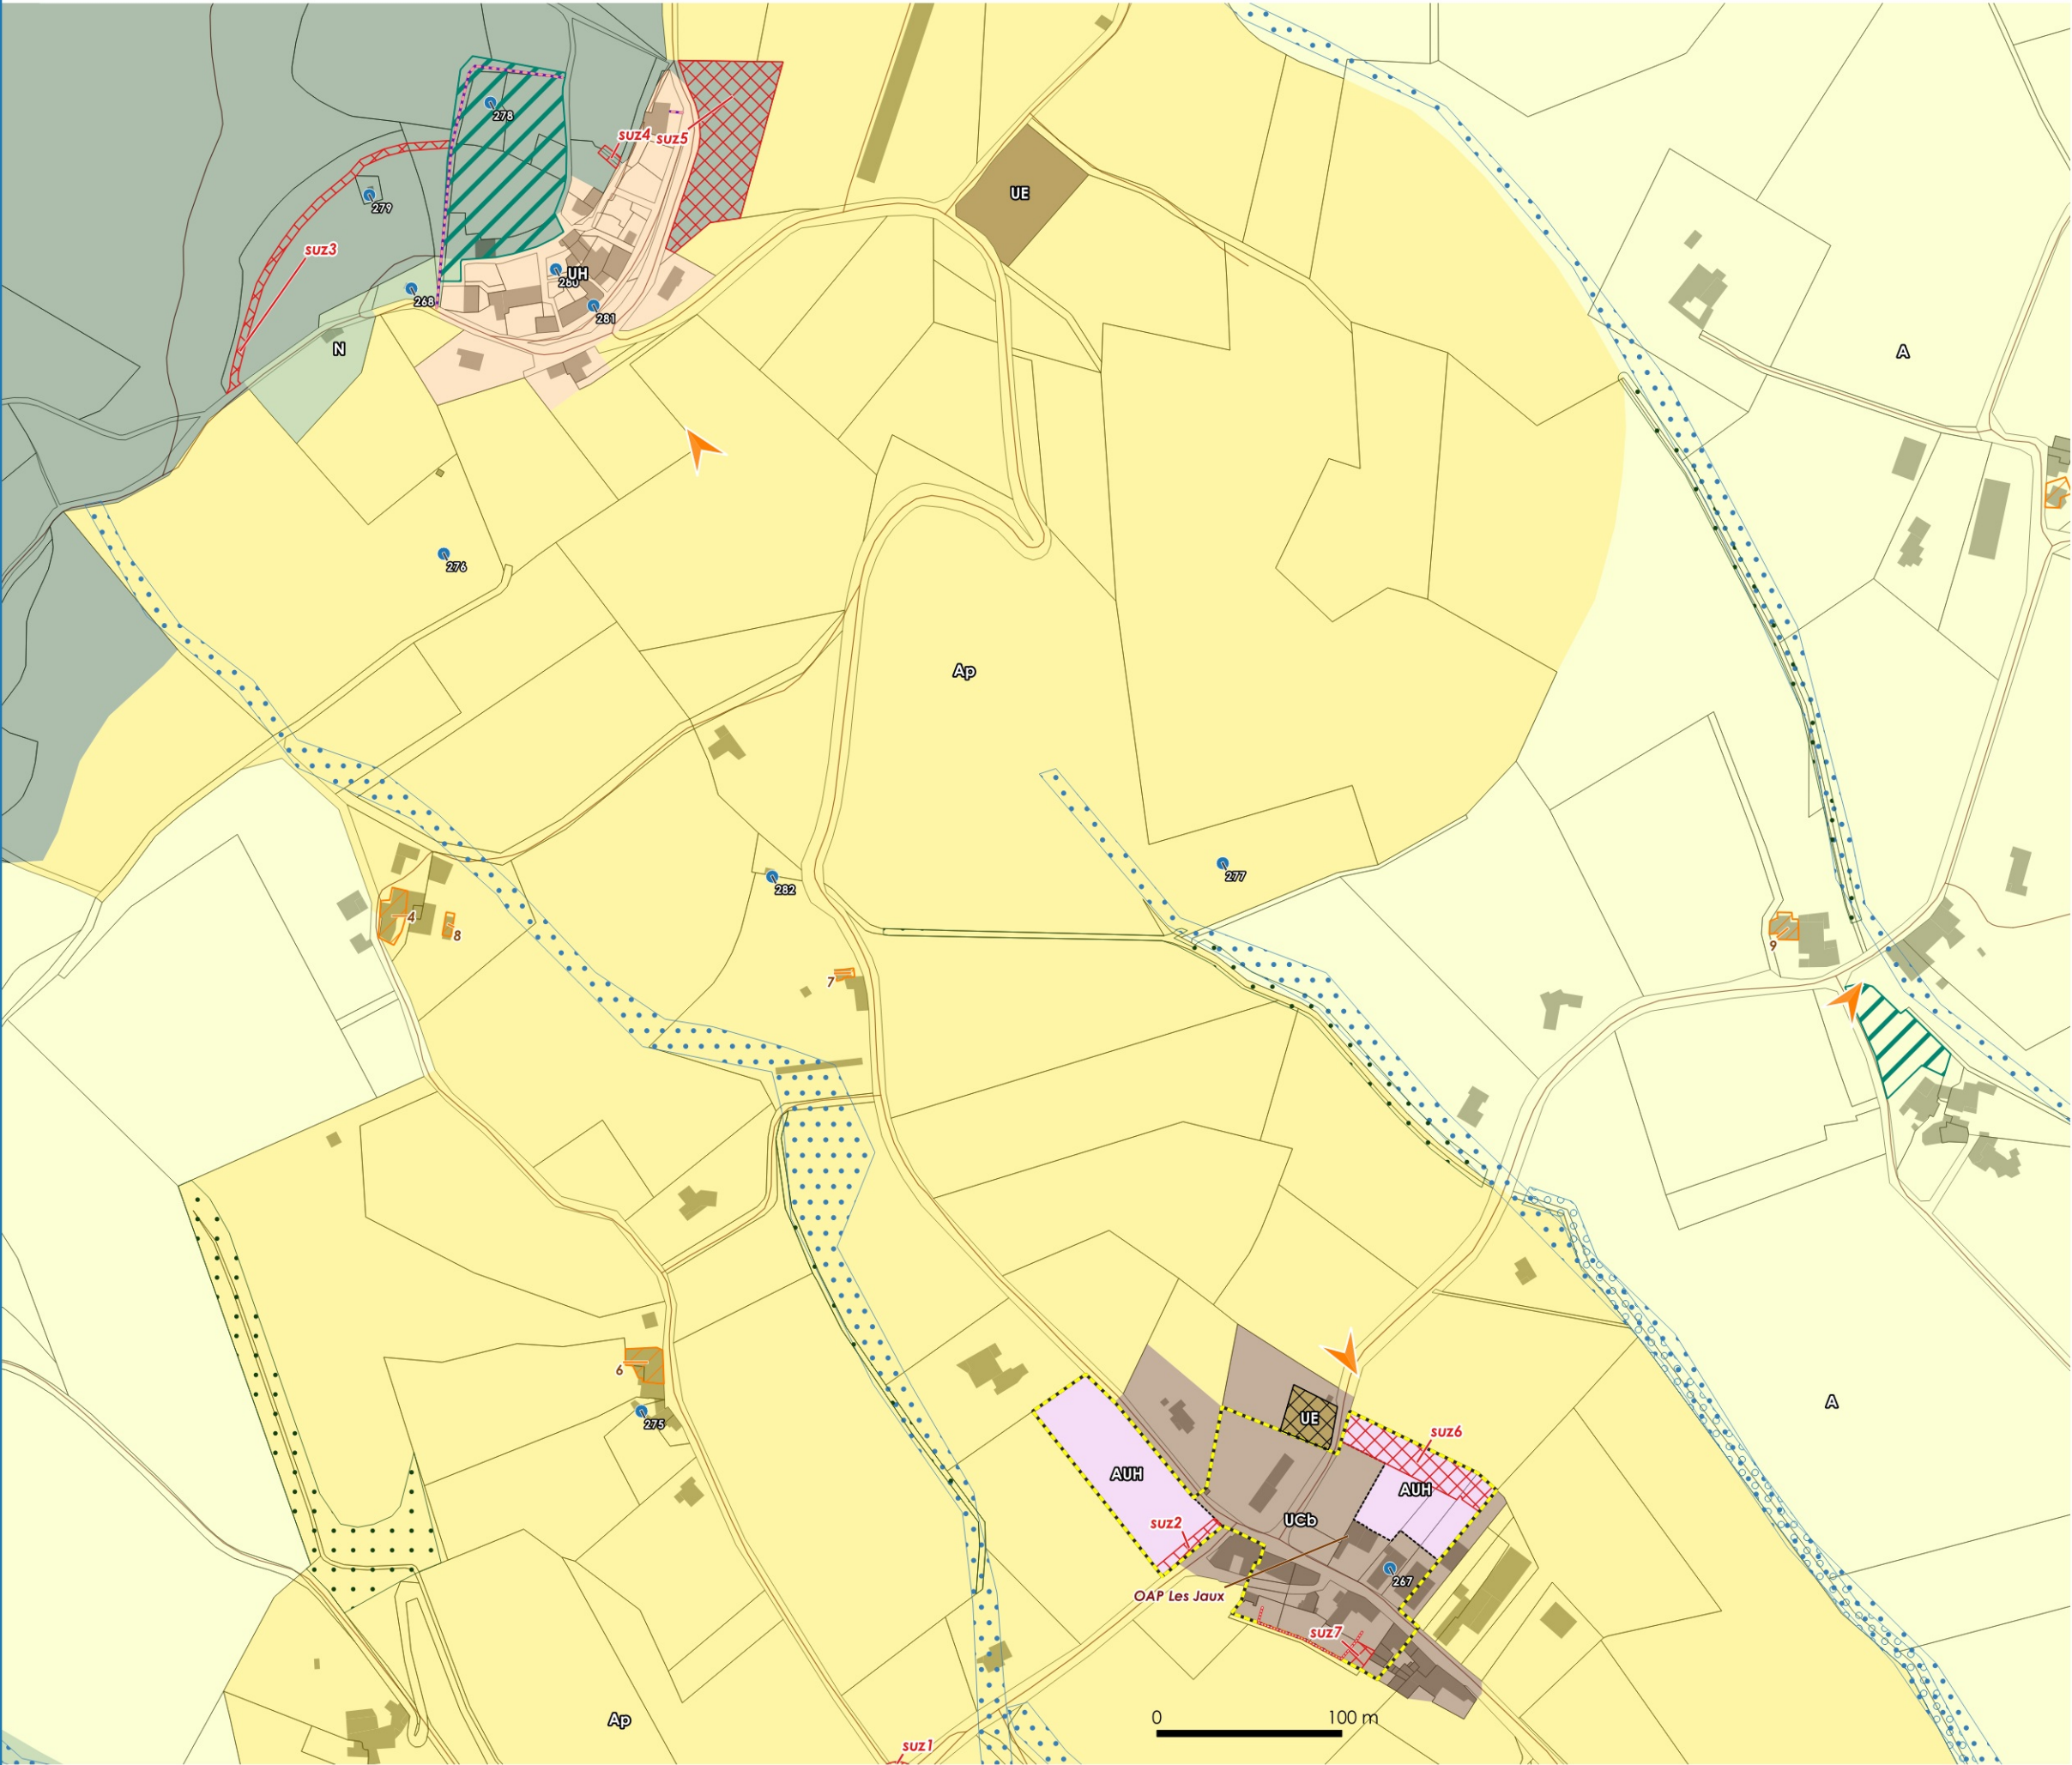

Zoom zonage PLUi

Zonage

- UH - Zone urbaine de hameau
- UE - Zone urbaine d'équipements
- UCb - Zone urbaine de centre à hauteur basse
- Np - Zone naturelle protégée
- N - Zone naturelle
- AUH - Zone à urbaniser à vocation d'habitats à court terme
- Ap - Zone agricole protégée
- A - Zone agricole

Prescriptions ponctuelles

- Patrimoine
- Cône de vue

Prescriptions linéaires

- Éléments patrimoniaux à protéger
- Voies, chemins, transport public à conserver et à créer

Prescriptions surfaciques

- Espaces Boisés Classés
- Emplacements réservés
- Espaces remarquables
- Ripisylve
- Changements de destination
- Zones humides
- Secteurs OAP

Informations surfaciques

- Cimetière

