


PLAN LOCAL D'URBANISME INTERCOMMUNAL

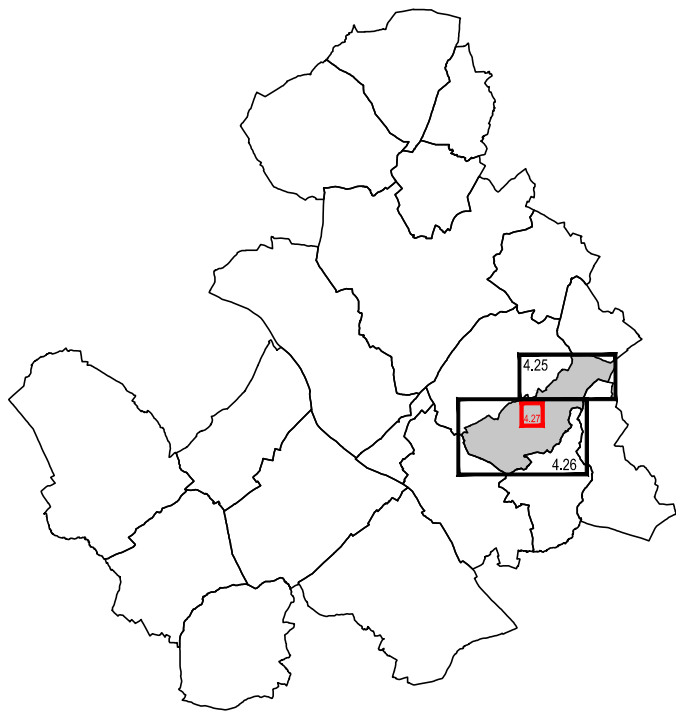

PLAN DE ZONAGE
Batilly-en-Puisaye
Le bourg

Echelle : 1/2500

Objet	Date
Approuvé le	10 décembre 2019
Mis à jour les	29 avril 2022 et 12 mai 2026
Modifié les	12 avril 2022, 28 mai 2024, 09 décembre 2025 et 05 mai 2026
Révisé le	

GEOMEXPERT sas - 1, rue Niepce - 45700 Villemandeur

Légende :	
	Limite des zones
	Espace boisé classé à conserver
	Bâtiments pour lesquels le changement de destination est autorisé et réglementé
	Secteur délimité au titre de l'article L. 151-34 2° du Code de l'Urbanisme (secteur protégé en raison de la richesse du sol ou du sous-sol)
	Limite administrative

Eléments du paysage à préserver

Patrimoine architectural :

Bâti/ouvrage remarquable

Bâtiment

Eglise

Grange

Patrimoine naturel :

Haie

	Emplacement réservé	
	Objet	Bénéficiaire
	Stationnement + espace paysager	Commune

