

Plan Local d'Urbanisme Intercommunal

PLANS DE ZONAGE

Cahier des emplacements réservés

Modification simplifiée n°6

Vu pour être annexé à la délibération n°D351-25 du 18 décembre 2025 approuvant la modification simplifiée n°6 du PLUI de l'ex-Communauté de Communes du Canton de Fauquembergues.

Le Président



Laurent DENIS




Cahier des emplacements réservés

TABLEAU DES EMPLACEMENTS RESERVES:

Numéro au PLU	Intitulé	Surface	Bénéficiaire
BASSIN DE LA VALLEE DE L'AA			
1.1	Avroult : Création d'un équipement public	1240 m²	Commune d'Avroult
1.2	Fauquembergues : Elargissement de voirie	52 m²	Commune de Fauquembergues
1.3	Fauquembergues : Création de voirie	54 m²	Commune de Fauquembergues
1.4	Fauquembergues : Création d'un parking	430 m²	Commune de Fauquembergues
1.5	Fauquembergues : Création de voirie largeur 10m	506 m²	Commune de Fauquembergues
1.6	Fauquembergues : Liaison douce	3450 m²	Commune de Fauquembergues
1.7	Fauquembergues : Mise à l'alignement de la voirie	44 m²	Commune de Fauquembergues
1.8	Fauquembergues : Création d'un équipement sportif	650 m²	Commune de Fauquembergues
1.9	Fauquembergues : Elargissement de voirie	32 m²	Commune de Fauquembergues
1.10	Fauquembergues : Extension de cimetière	460 m²	Commune de Fauquembergues
1.11	Saint Martin d'Hardinghem : Création d'un équipement	1200 m²	Commune de St Martin d'Hard
1.12	Saint Martin d'Hardinghem : Redressement de voirie	157 m²	Conseil Général Pas-de-Calais
1.13	Thiembroune : Création d'équipement public	430 m²	Commune de Thiembroune
1.14	Thiembroune : création et extension d'équipements publics	1500 m²	Commune de Thiembroune
1.15	Thiembroune : création et extension d'équipements publics	11 310 m²	Commune de Thiembroune
BASSIN DE LA VALLEE DE LA LYS			
2.1	Audincthun : Création d'une voirie de désenclavement	2100 m²	Commune d'Audincthun
2.2	Audincthun : Création d'une voirie de désenclavement	580 m²	Commune d'Audincthun
2.3	Audincthun : Création d'une voirie de désenclavement	770 m²	Commune d'Audincthun
2.4	Audincthun : Création d'une voirie de désenclavement	450 m²	Commune d'Audincthun
2.5	Audincthun : Création d'une sente piétonne	250 m²	Commune d'Audincthun
2.7	Coyecques : Création d'une voirie d'accès à la zone 1AU	830 m²	Commune de Coyecques
2.8	Coyecques : Création d'une voirie d'accès	1265 m²	Commune de Coyecques
BASSIN DE LA VALLEE DE LA LAQUETTE			
3.1	Enguinegatte : Création d'un parking	1965 m²	Commune d'Enguinegatte
3.2	Enguinegatte : Réserve incendie	330 m²	Commune d'Enguinegatte
3.3	Enguinegatte : Extension de la Mairie et création d'une place publique	1780 m²	Commune d'Enguinegatte
3.4	Enquin-les-Mines : Création d'un cheminement piétonnier (largeur 2m)	1120 m²	Commune d'Enquin-les-Mines
3.5	Enquin-les-Mines : Aménagement de voirie et création d'une aire de covoiturage	1240 m²	Commune d'Enquin-les-Mines

Numéro au PLU	Intitulé	Surface	Bénéficiaire
BASSIN DE LA VALLEE DE LA LAQUETTE suite			
3.6	Enquin-les-Mines : Aménagement de voirie (larg. 6m)	1050 m²	Commune d'Enquin-les-Mines
3.7	Enquin-les-Mines : Aménagement du virage	404 m²	Commune d'Enquin-les-Mines
3.8	Enquin-les-Mines : Création d'un cimetière	3515 m²	Commune d'Enquin-les-Mines
3.9	Enquin-les-Mines : Création d'un cheminement piétonnier (largeur 2m)	730 m²	Commune d'Enquin-les-Mines
3.10	Enquin-les-Mines : Création d'une accessibilité piétonnière (largeur 4m)	285 m²	Commune d'Enquin-les-Mines
3.11	Enquin-les-Mines : Création d'un cheminement piétonnier (largeur 2m)	450 m²	Commune d'Enquin-les-Mines
3.12	Enquin-les-Mines : Création d'une voirie d'accès (largeur 6m)	300 m²	Commune d'Enquin-les-Mines
3.13	Enquin-les-Mines : Création d'un cheminement piétonnier (largeur 2m)	206 m²	Commune d'Enquin-les-Mines
3.14	Enquin-les-Mines : Extension bâtiments scolaires	2510 m²	Commune d'Enquin-les-Mines
3.15	Enquin-les-Mines : Elargissement de voirie (mise à 6m)	560 m²	Commune d'Enquin-les-Mines
3.16	Enquin-les-Mines : Création d'un cheminement piétonnier (largeur 2m)	576 m²	Commune d'Enquin-les-Mines
3.17	Enquin-les-Mines : Création d'un parking	630 m²	Commune d'Enquin-les-Mines
3.18	Erny-Saint-Julien : Réserve incendie	360 m²	Commune de Erny-St-Julien
3.19	Erny-Saint-Julien : Création d'un parking et d'un espace public	2150 m²	Commune de Erny-St-Julien
3.20	Erny-Saint-Julien : Elargissement de voirie	244 m²	Commune de Erny-St-Julien
3.21	Erny-Saint-Julien : Réserve incendie	300 m²	Commune de Erny-St-Julien
3.22	Erny-Saint-Julien : Réserve incendie	330 m²	Commune de Erny-St-Julien
3.23	Erny-Saint-Julien : Elargissement de voirie	242 m²	Commune de Erny-St-Julien
3.24	Erny-Saint-Julien : Création d'une voirie d'accès à la zone A	250 m²	Commune de Erny-St-Julien
3.25	Erny-Saint-Julien : Elargissement de voirie	350 m²	Commune de Erny-St-Julien
BASSIN DE LA VALLEE DU SURGEON			
4.1	Beaumetz-les-Aire : Extension du cimetière	650 m²	Commune de Beaumetz-les-Aire
4.2	Beaumetz-les-Aire : Construction d'une salle des fêtes	3660 m²	Commune de Beaumetz-les-Aire
4.4	Febvin-Palfart : Création d'un parking	1590 m²	Commune de Febvin-Palfart
4.5	Fléchin : Elargissement de voirie (2m)	207 m²	Commune de Fléchin
4.6	Fléchin : Extension du cimetière	800 m²	Commune de Fléchin
4.7	Fléchin : Mise en sécurité du virage	136 m²	Commune de Fléchin
4.8	Laires : Création d'une voirie d'accès à la zone A	430 m²	Commune de Laires

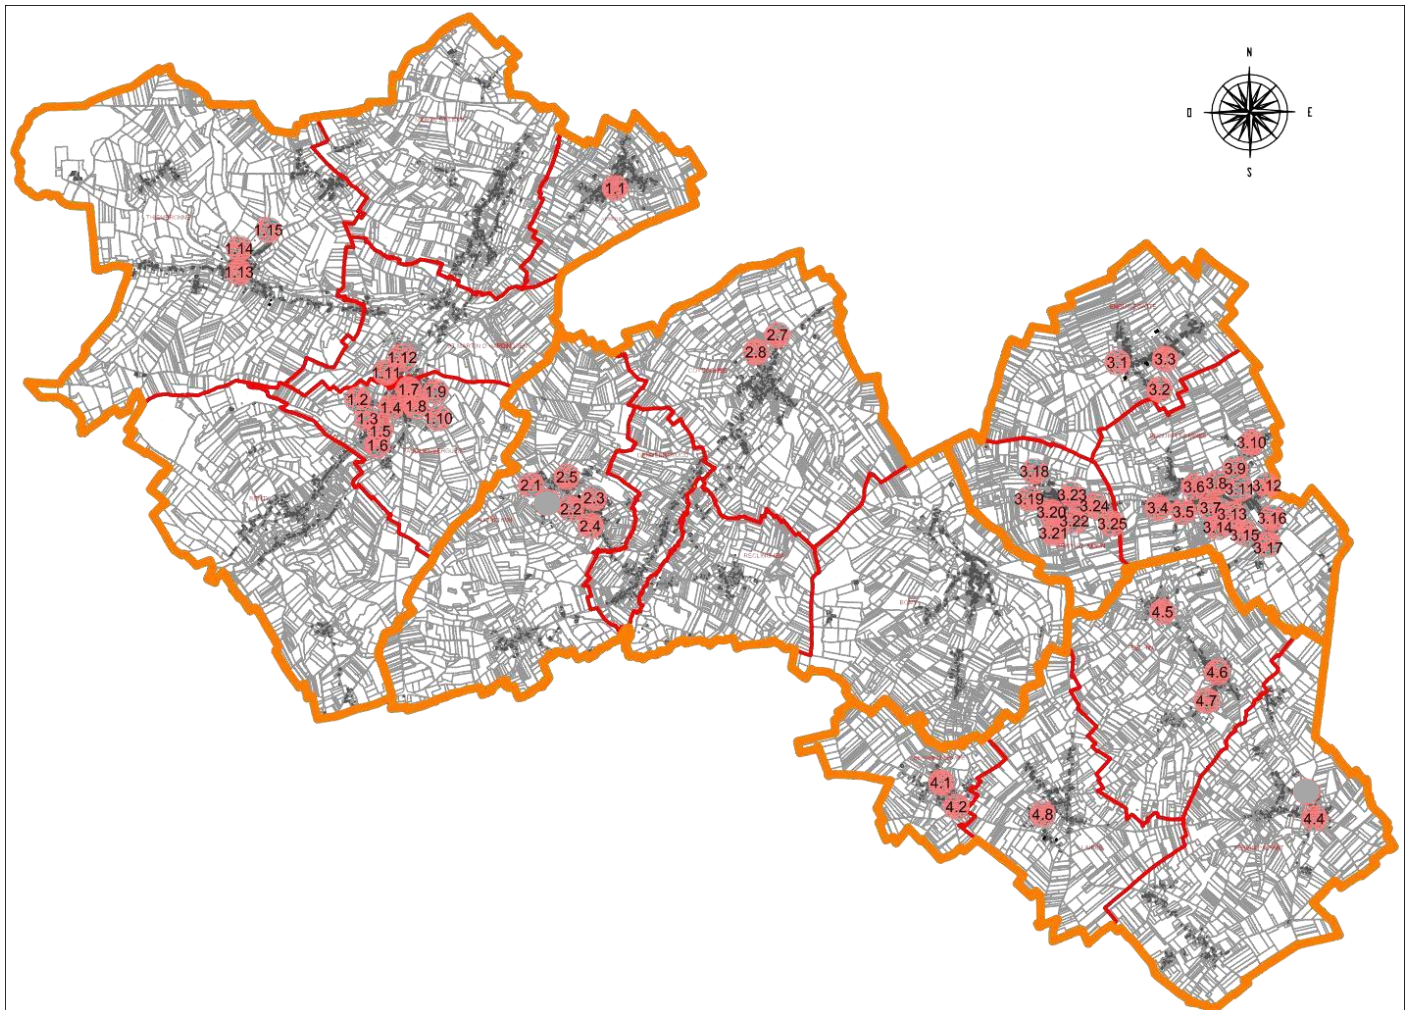



Cahier des emplacements réservés

Bassin de l'Aa

TABLEAU DES EMPLACEMENTS RESERVES:

Numéro au PLU	Intitulé	Surface	Bénéficiaire
BASSIN DE LA VALLEE DE L'AA			
1.1	Avroult : Création d'un équipement public	1240 m ²	Commune d'Avroult
1.2	Fauquembergues : Elargissement de voirie	52 m ²	Commune de Fauquembergues
1.3	Fauquembergues : Création de voirie	54 m ²	Commune de Fauquembergues
1.4	Fauquembergues : Création d'un parking	430 m ²	Commune de Fauquembergues
1.5	Fauquembergues : Création de voirie largeur 10m	506 m ²	Commune de Fauquembergues
1.6	Fauquembergues : Liaison douce	3450 m ²	Commune de Fauquembergues
1.7	Fauquembergues : Mise à l'alignement de la voirie	44 m ²	Commune de Fauquembergues
1.8	Fauquembergues : Création d'un équipement sportif	650 m ²	Commune de Fauquembergues
1.9	Fauquembergues : Elargissement de voirie	32 m ²	Commune de Fauquembergues
1.10	Fauquembergues : Extension de cimetière	460 m ²	Commune de Fauquembergues
1.11	Saint Martin d'Hardinghem : Création d'un équipement	1200 m ²	Commune de St Martin d'Hard.
1.12	Saint Martin d'Hardinghem : Redressement de voirie	157 m ²	Conseil Général Pas-de-Calais
1.13	Thiembroune : création et extension d'équipements publics	430 m ²	Commune de Thiembroune
1.14	Thiembroune : création et extension d'équipements publics	1500 m ²	Commune de Thiembroune
1.15	Thiembroune : Création d'équipements sportifs	11 310 m ²	Commune de Thiembroune

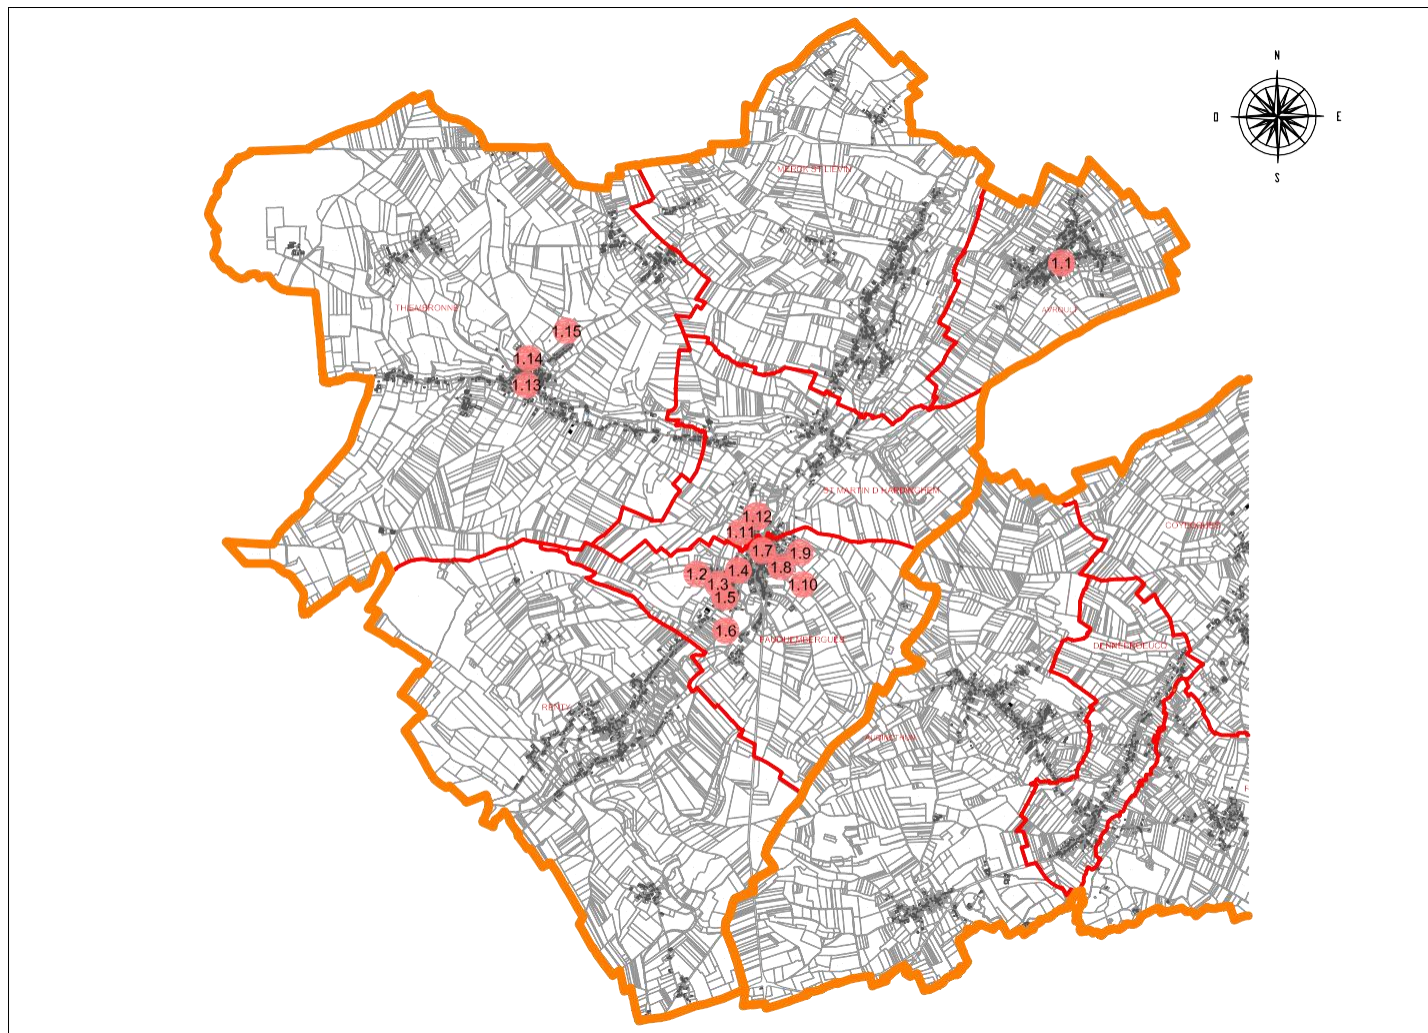


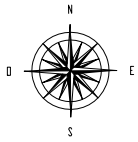

0 25m 50m


Echelle: 1/1000

Emplacement Réservé N°1.1

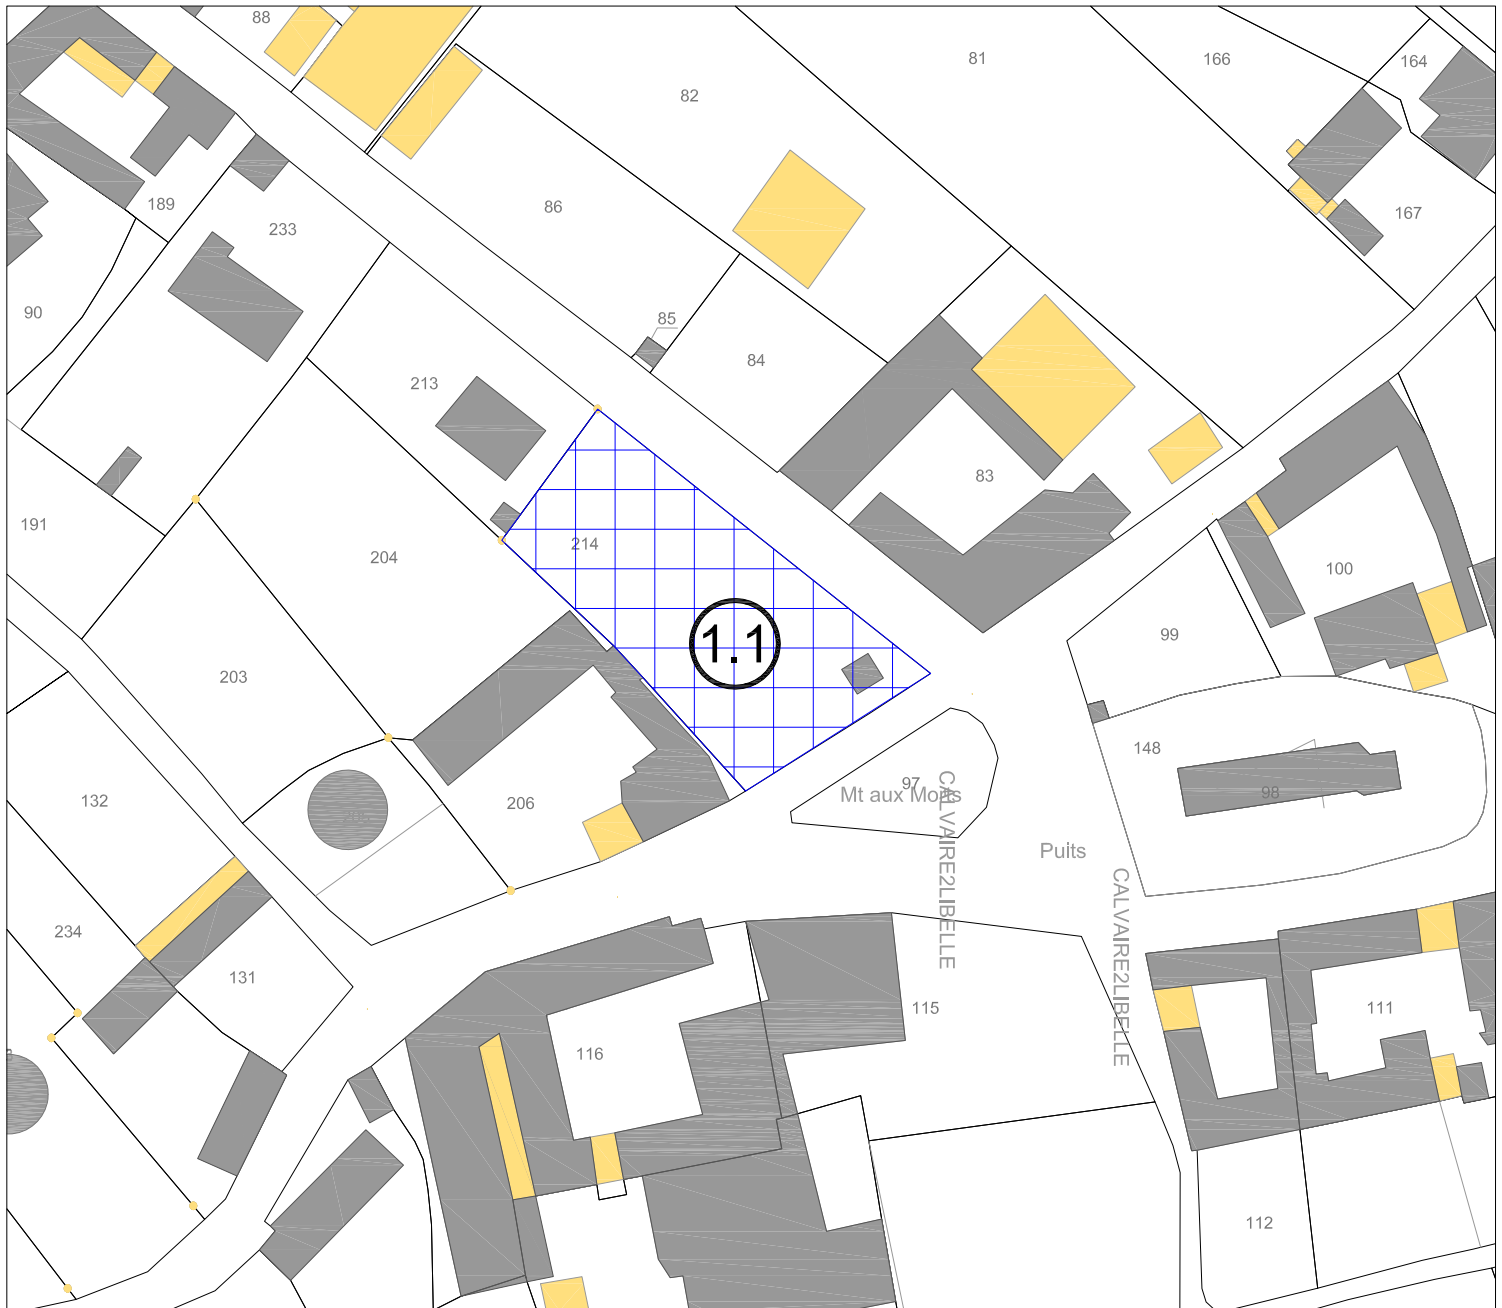

LEGENDE :

Emplacement réservé n° :

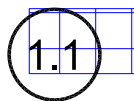


Objet : Création d'un équipement public

Superficie : 1240 m²

Bénéficiaire : Commune d'Avroult



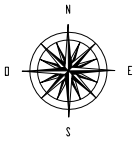

0 25m 50m


Echelle: 1/1000

Emplacement Réservé N°1.2 & 1.3



LEGENDE :


Emplacements réservés n° :

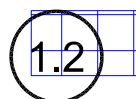

Objet : Elargissement de voirie

Superficie : 52 m²


Bénéficiaire : Commune de Fauquembergues

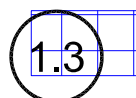


Objet : Création de voirie

Superficie : 54 m²

Bénéficiaire : Commune de Fauquembergues

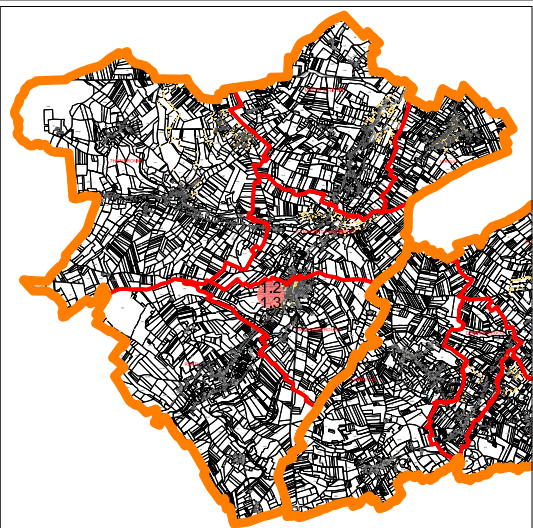


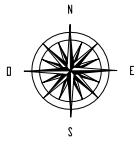

0 25m 50m


Echelle: 1/1000

Emplacement Réservé N°1.4

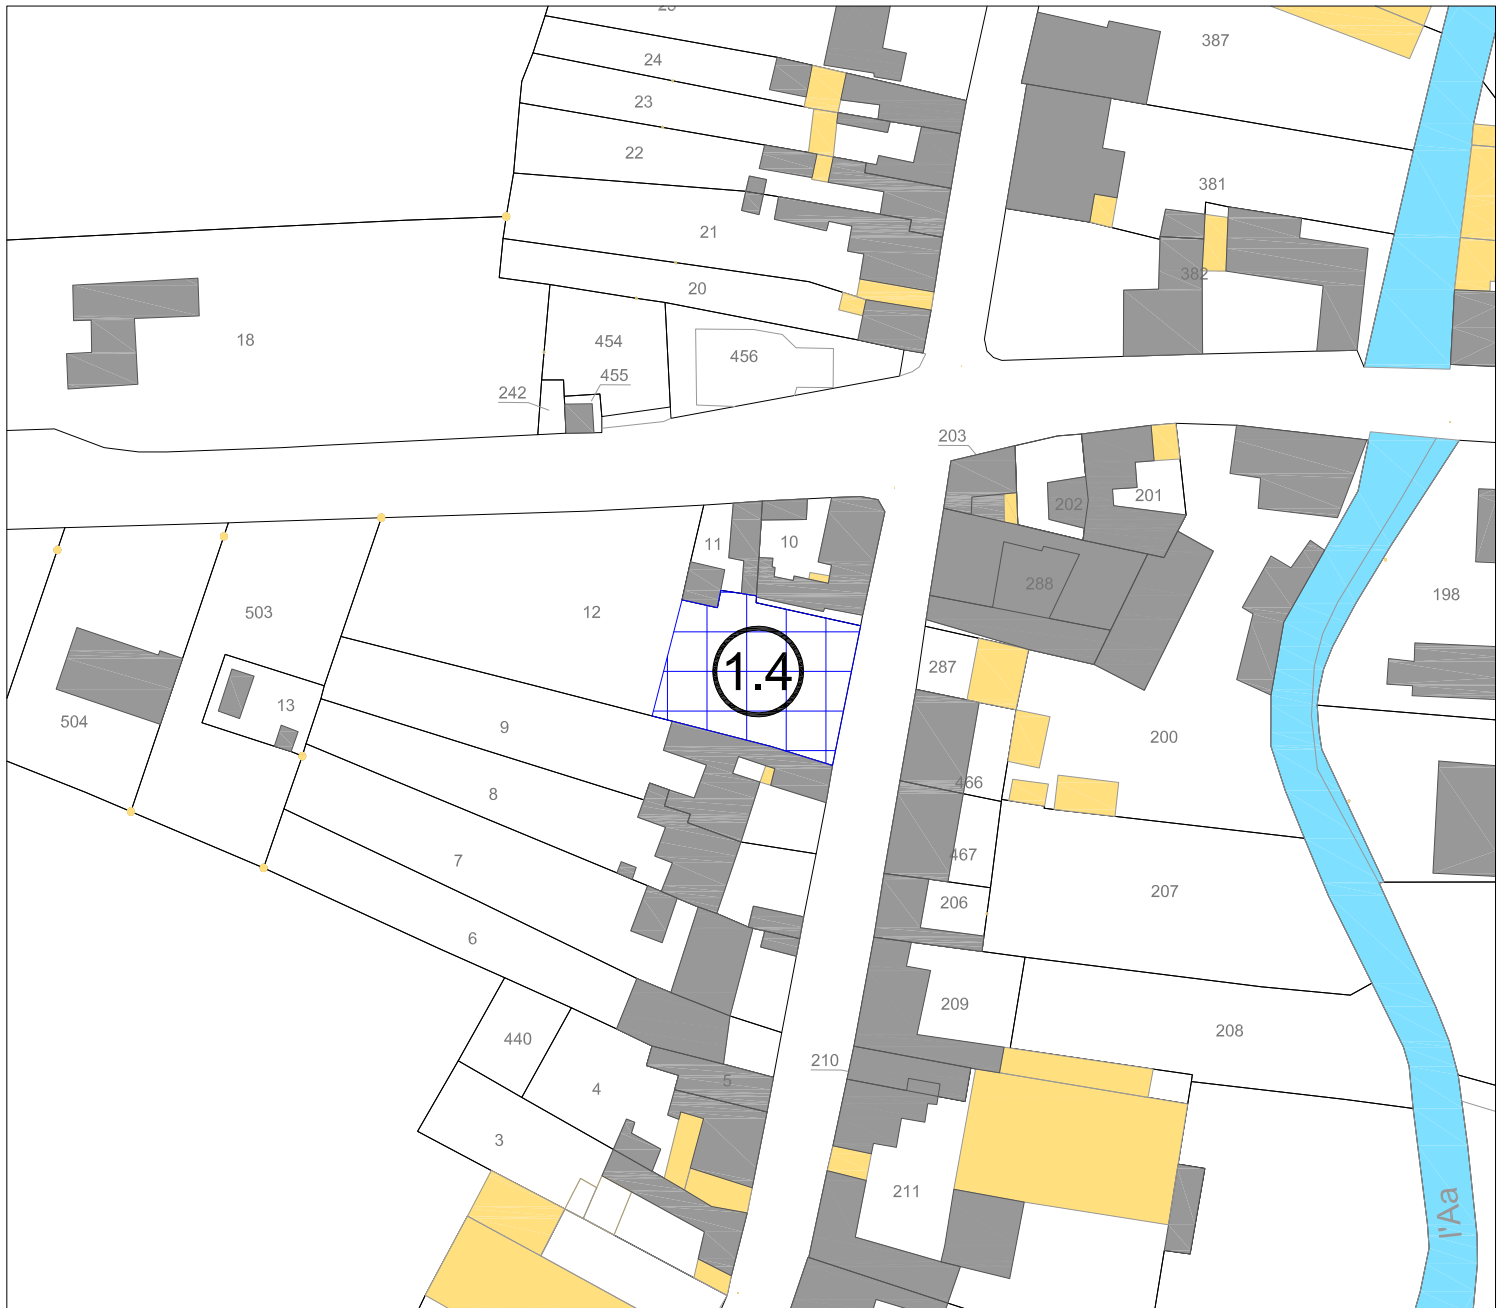

LEGENDE :

Emplacements réservés n° :

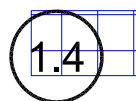


Objet : Création d'un parking

Superficie : 430 m²

Bénéficiaire : Commune de Fauquembergues




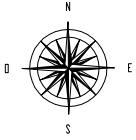

0 25m 50m


Echelle: 1/1000

Emplacement Réservé N°1.5

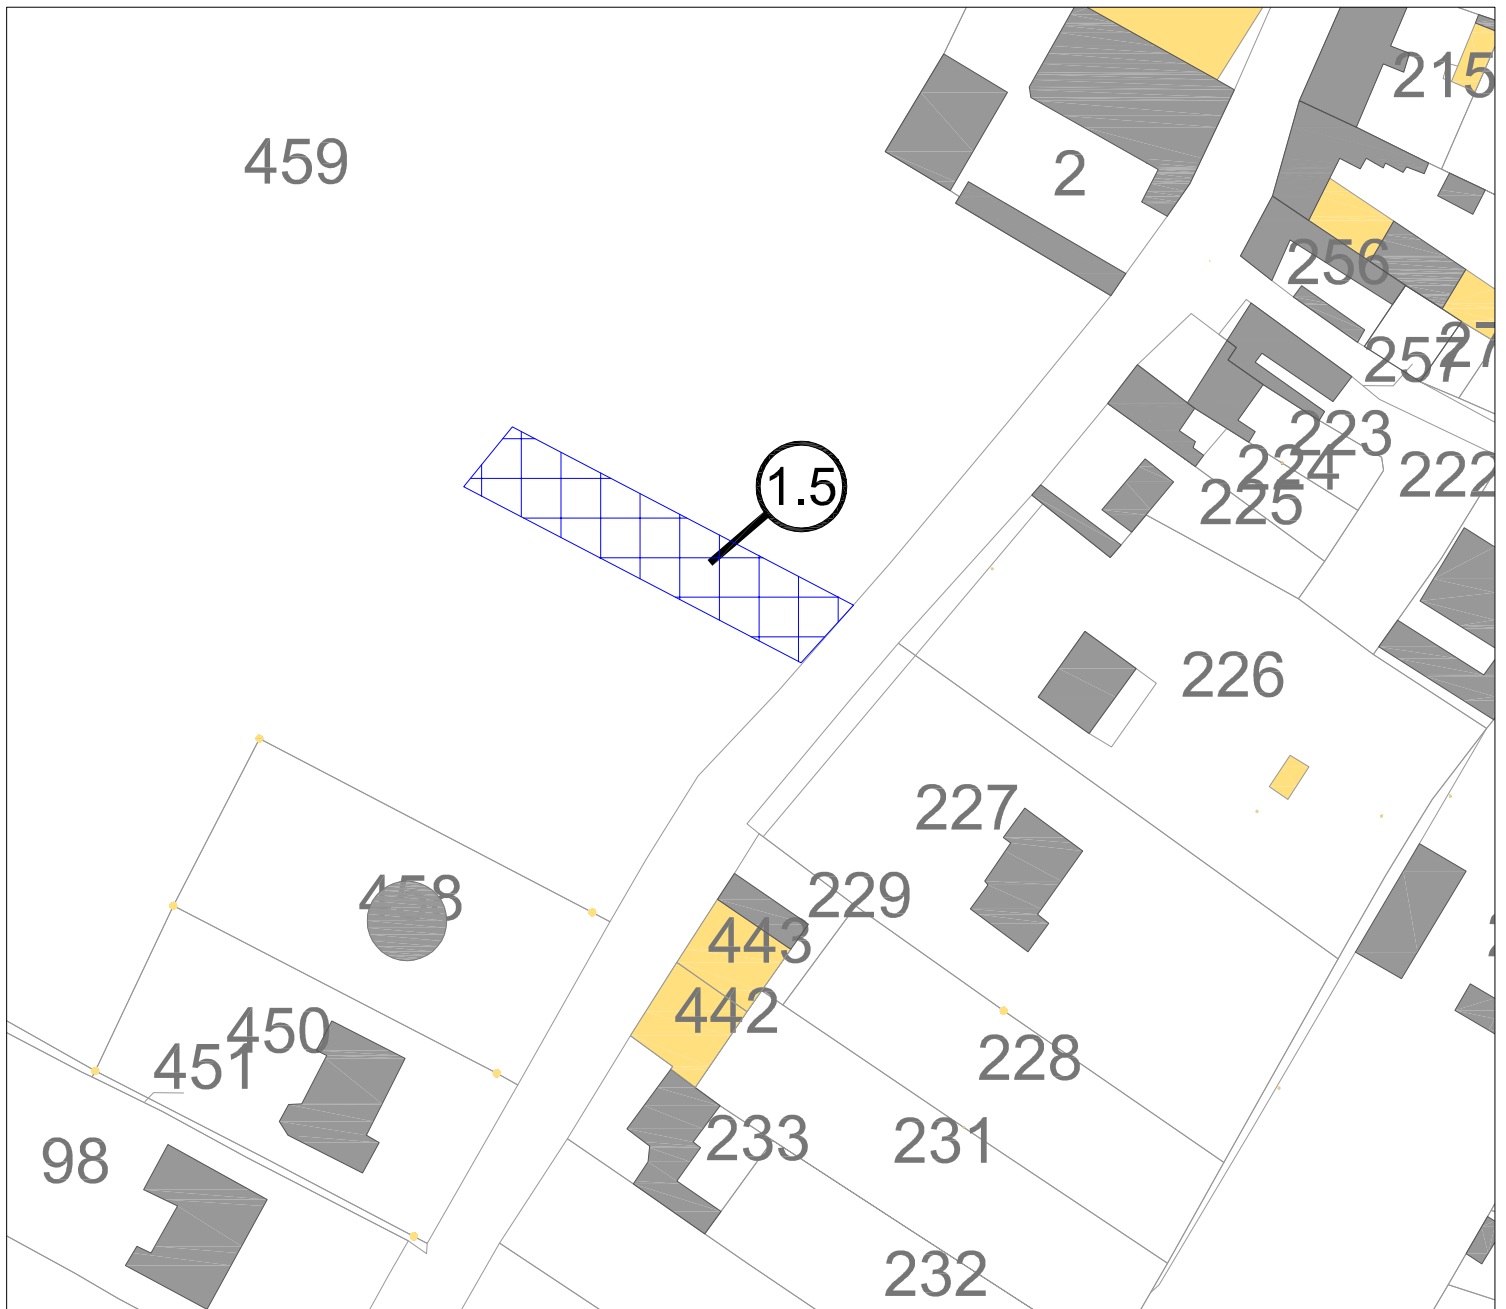

LEGENDE :


Emplacements réservés n° :

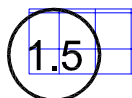


Objet : Création de voirie largeur 10 m

Superficie : 506 m²

Bénéficiaire : Commune de Fauquembergues

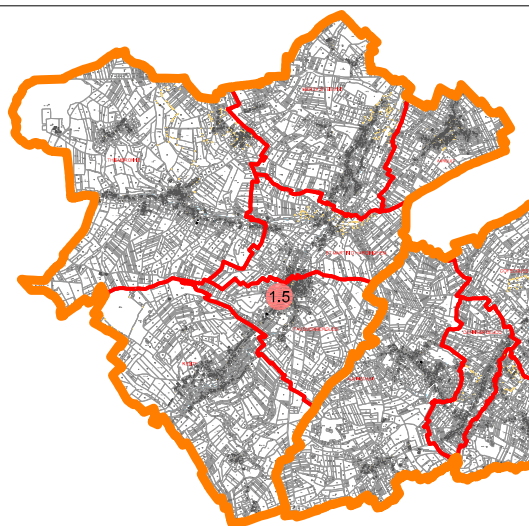

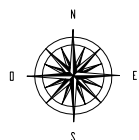

0 75m 150m


Echelle: 1/3000

Emplacement Réservé N°1.6



LEGENDE :


Emplacements réservés n° :

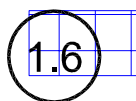


Objet : Liaison douce

Superficie : 3450 m²

Bénéficiaire : Commune de Fauquembergues

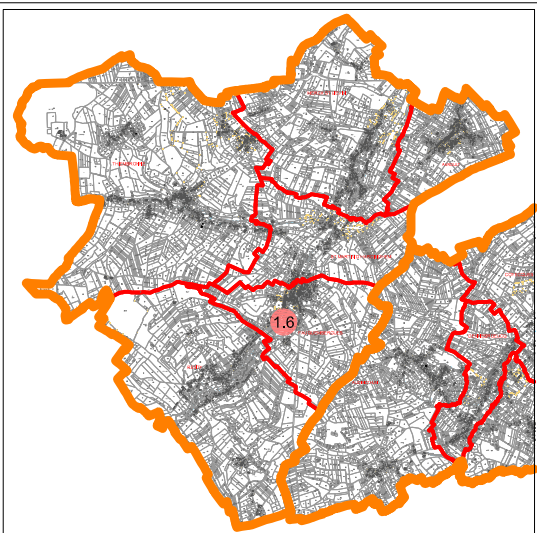


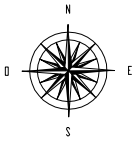

0 25m 50m


Echelle: 1/1000

Emplacement Réservé N°1.10

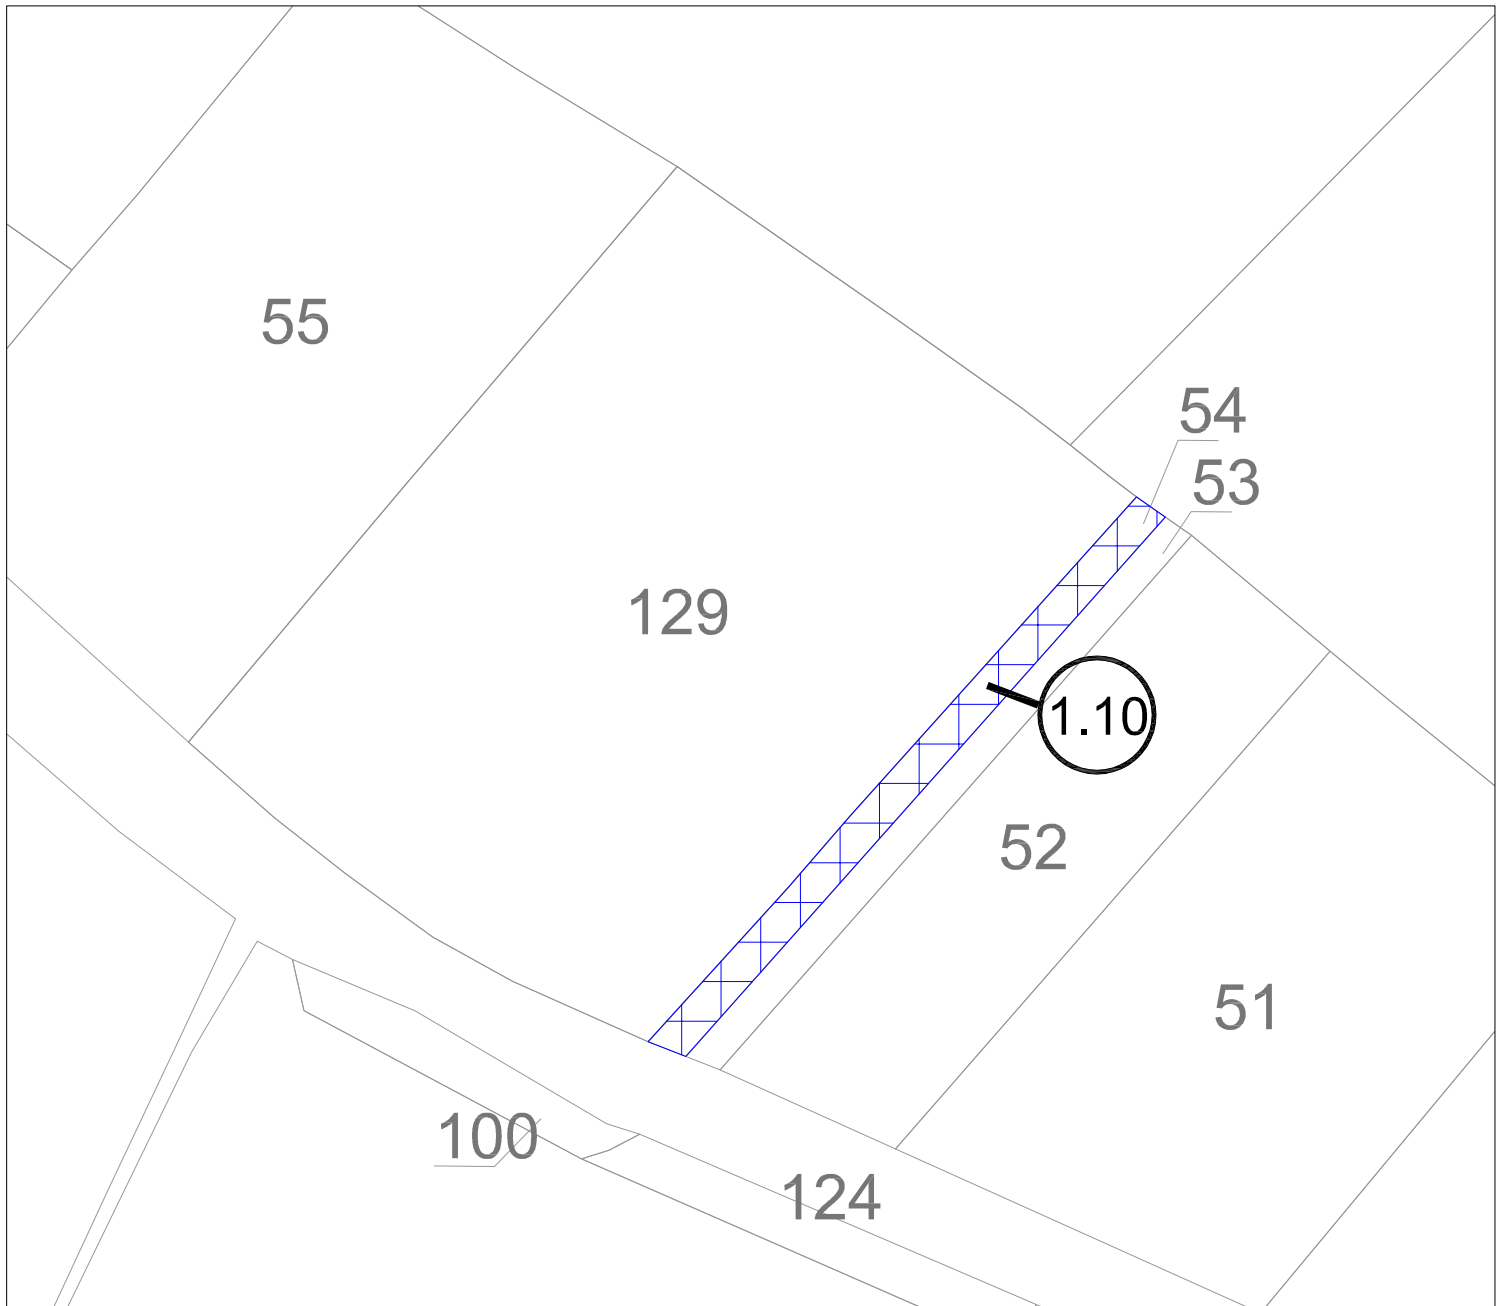

LEGENDE :


Emplacements réservés n° :

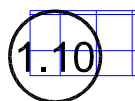


Objet : Extension de cimetière

Superficie : 460 m²

Bénéficiaire : Commune de Fauquembergues

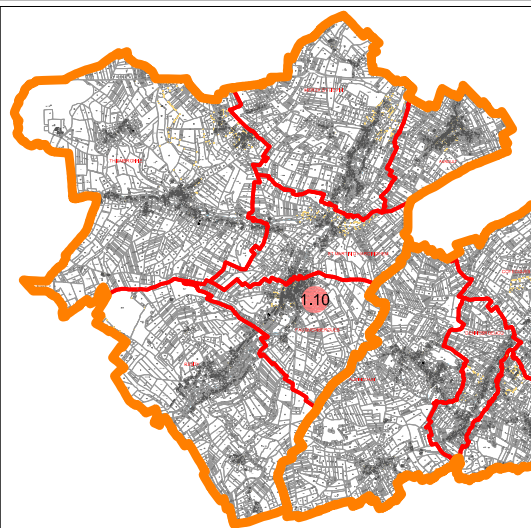


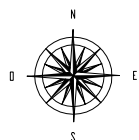

0 25m 50m


Echelle: 1/1000

Emplacement Réservé N°1.11 & 1.12

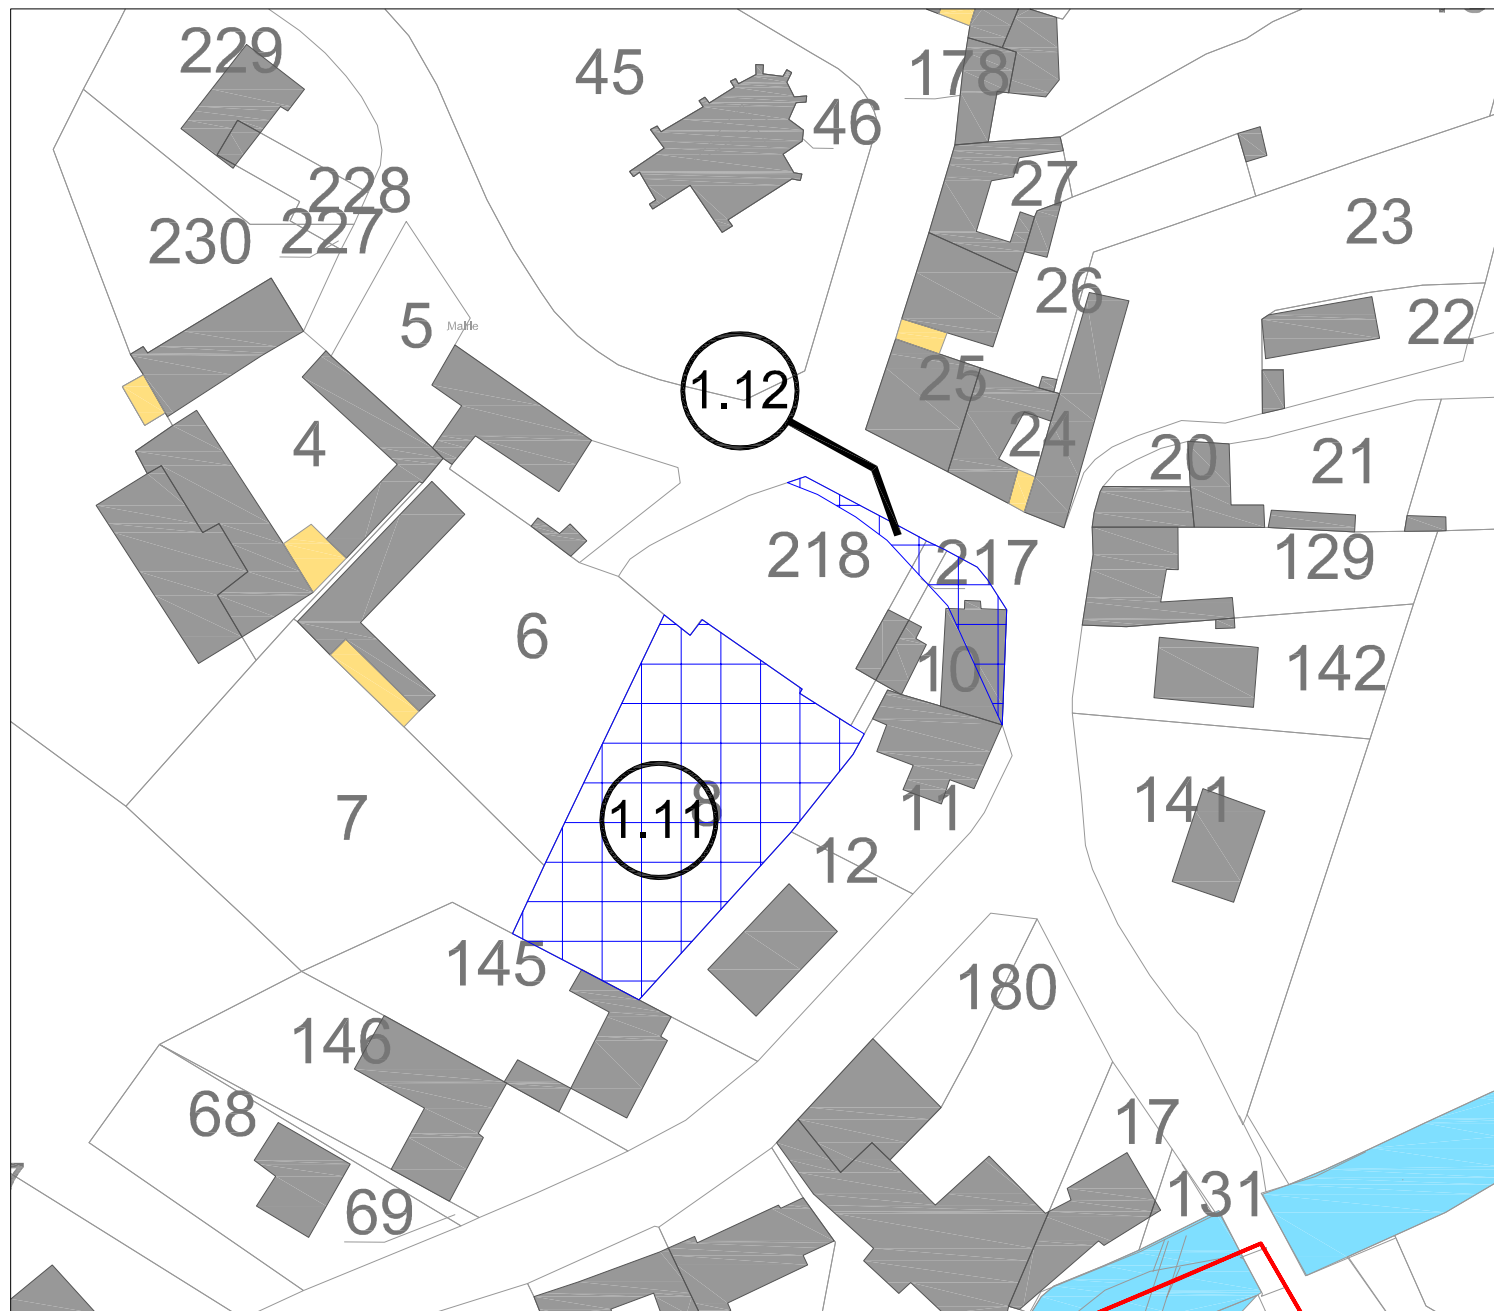


LEGENDE :


Emplacements réservés n° :

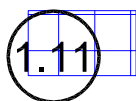


Objet : Création d'un équipement
Superficie : 1200 m²
Bénéficiaire : Commune de St Martin d'Hardinghem

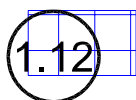

Objet : Redressement de voirie
Superficie : 157 m²
Bénéficiaire : Conseil Général du Pas-de-Calais

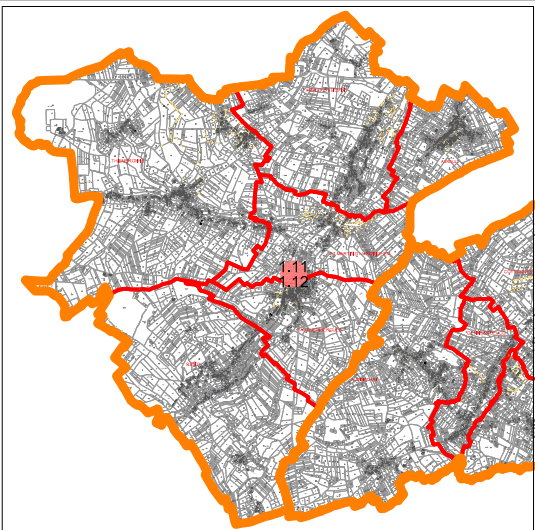


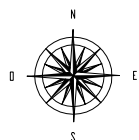

0 25m 50m


Echelle: 1/1000

Emplacement Réservé N°1.13

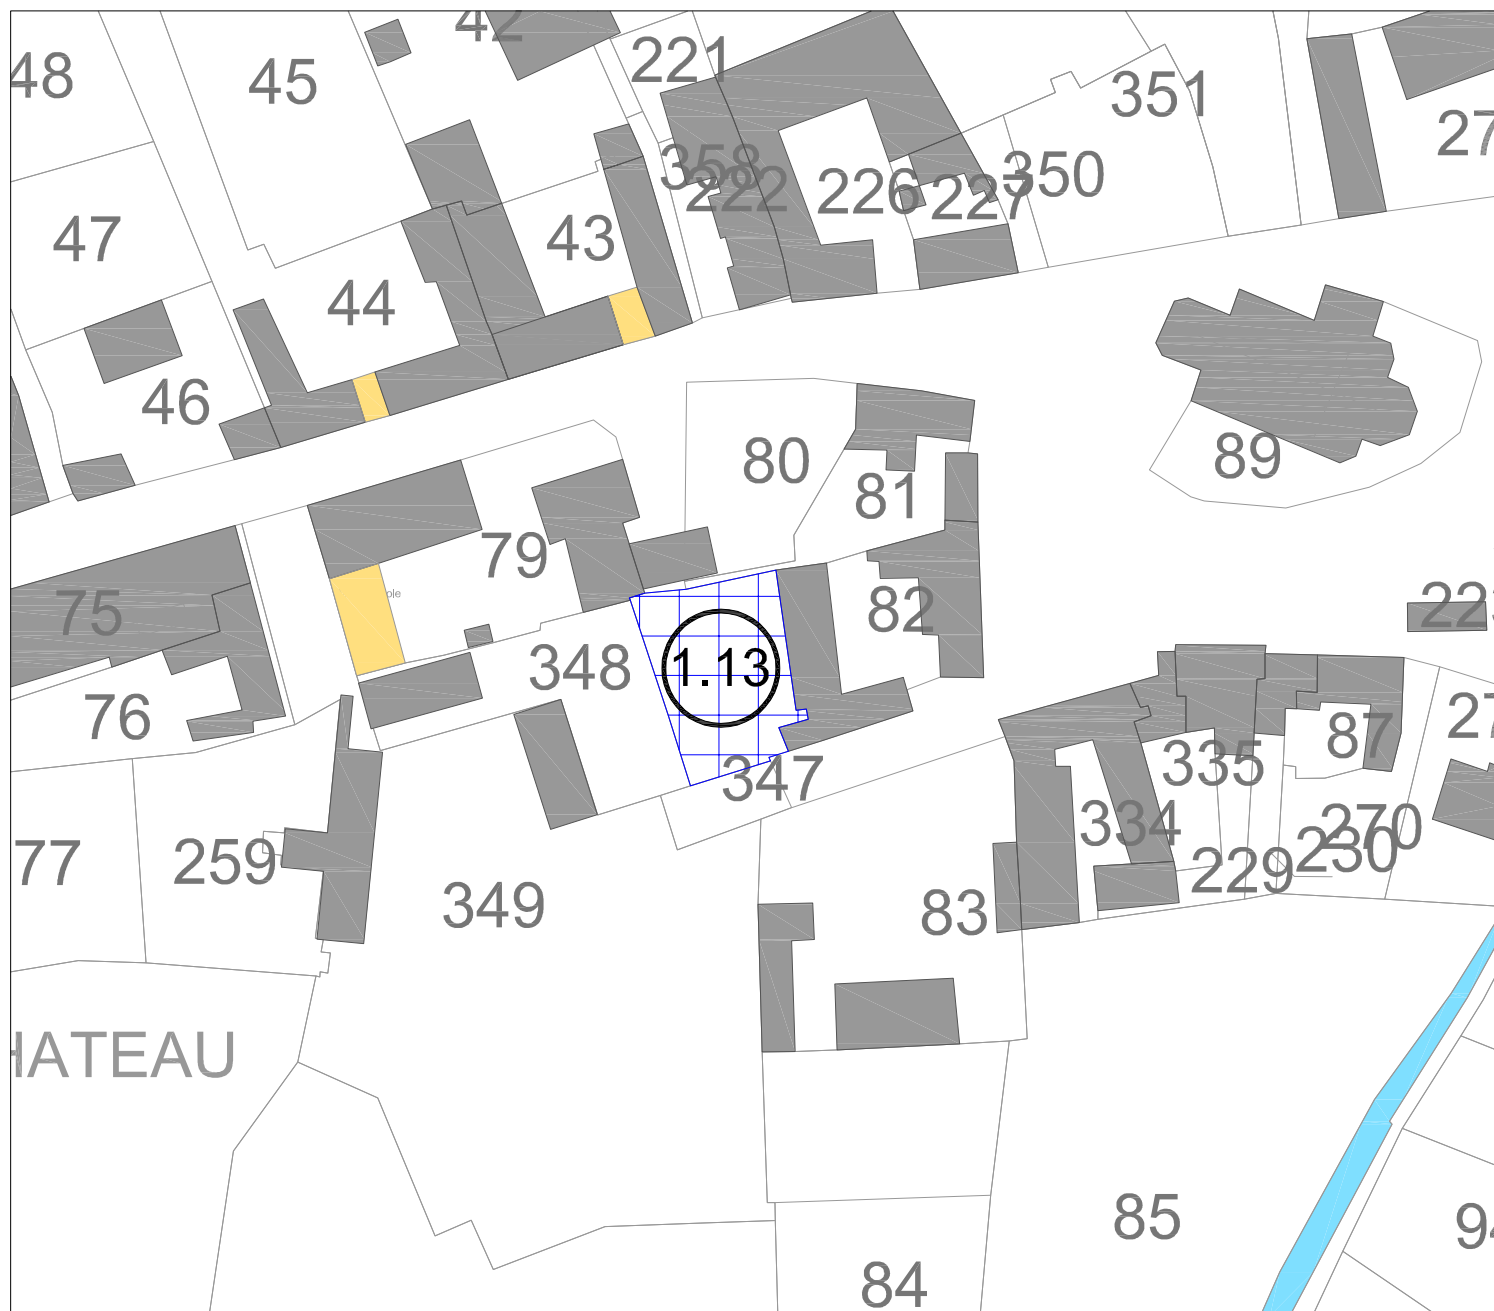

LEGENDE :


Emplacements réservés n° :

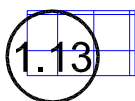

Objet : Création d'équipement public

Superficie : 430 m²


Bénéficiaire : Commune de Thiembronne

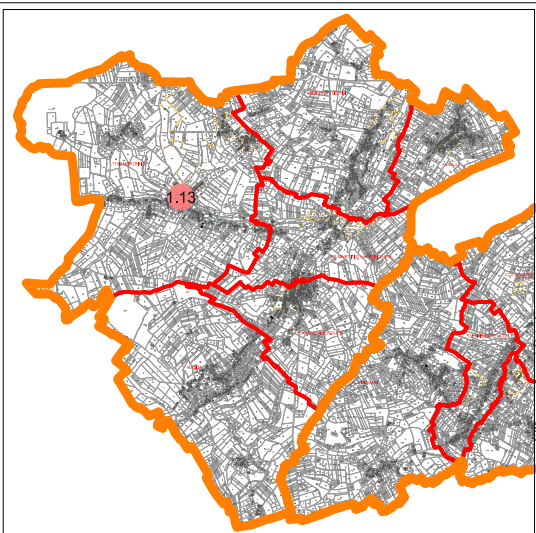




0 25m 50m
Echelle: 1/1000

Emplacement Réservé N°1.14

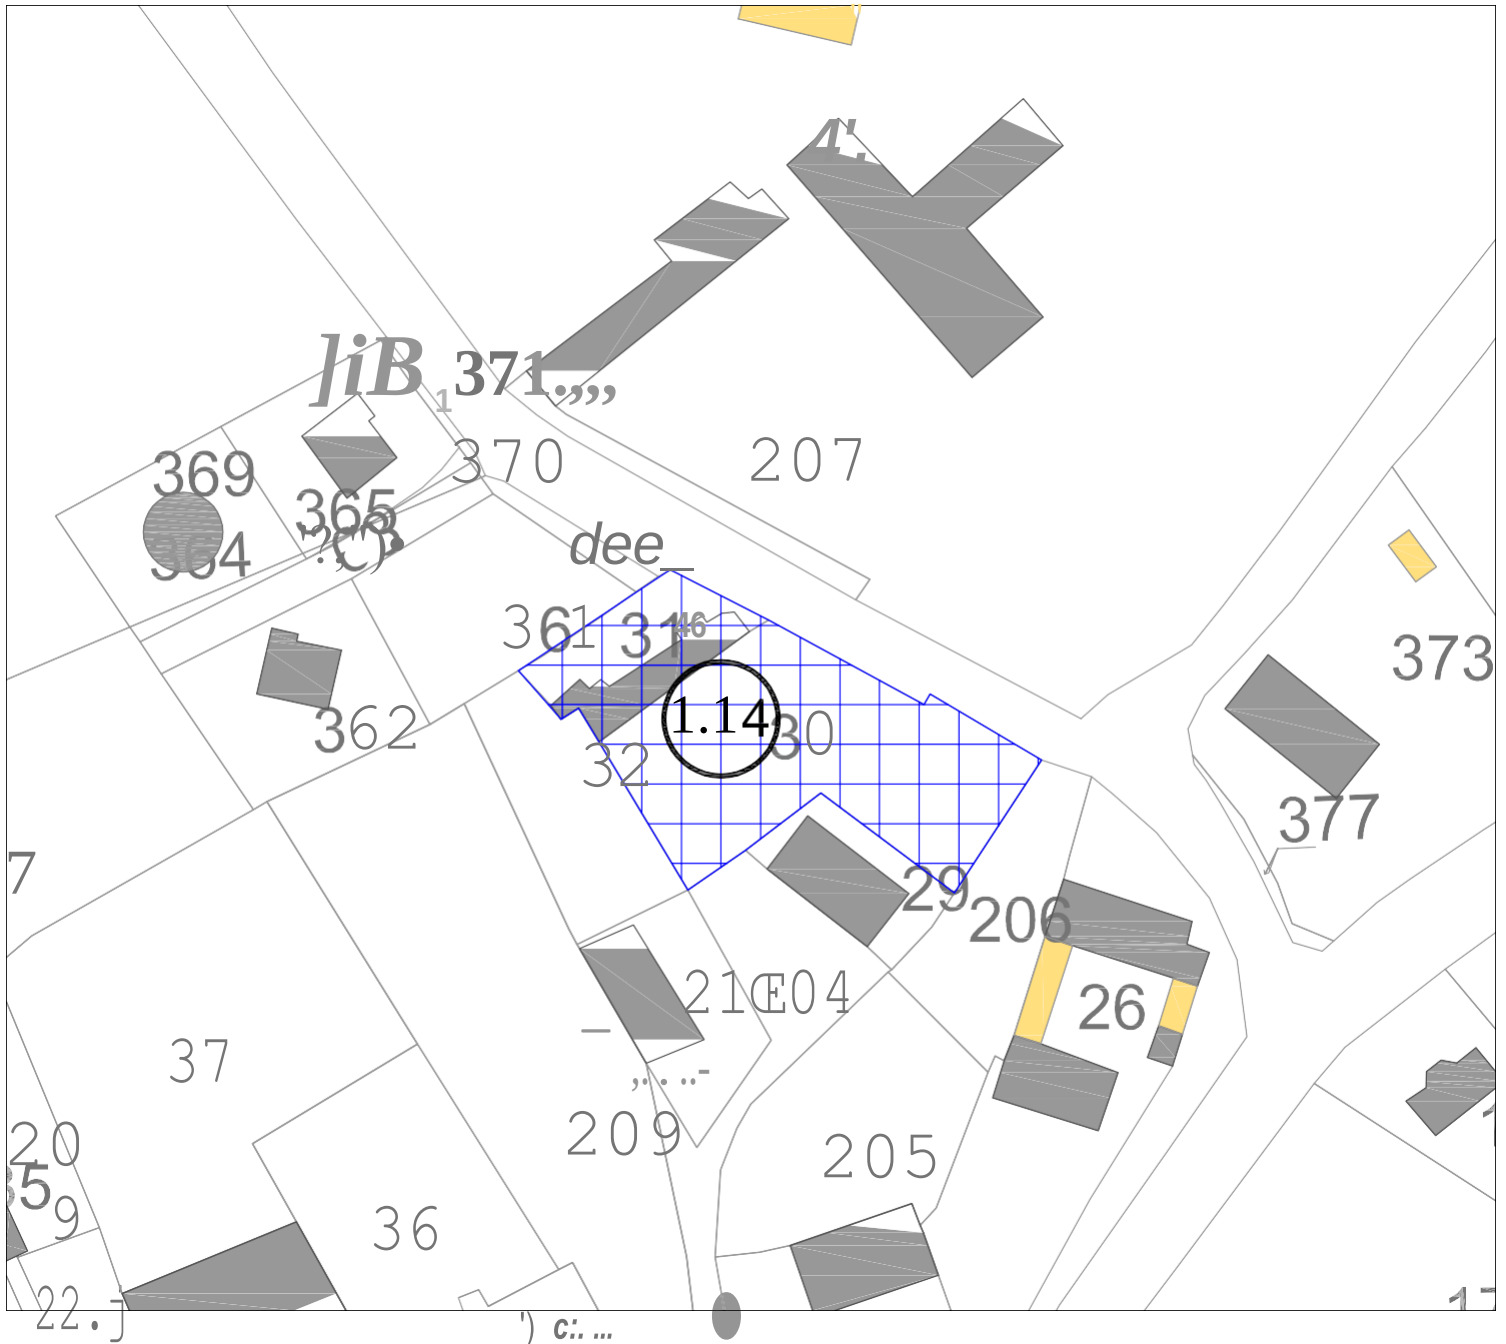

LEGENDE:

Emplacements réservés n° :

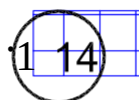


Objet: Création et extension d'équipements publics

Superficie : 1500 m²



Bénéficiaire : Commune de Thiembroune



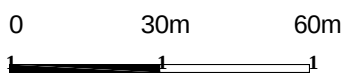


Echelle: 1/1500

Emplacement Réservé N°1.15

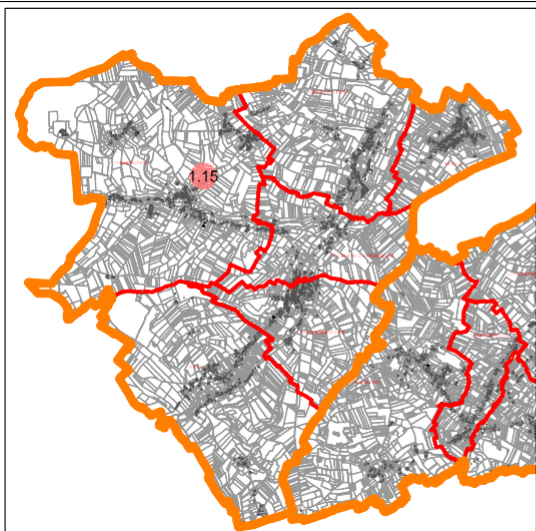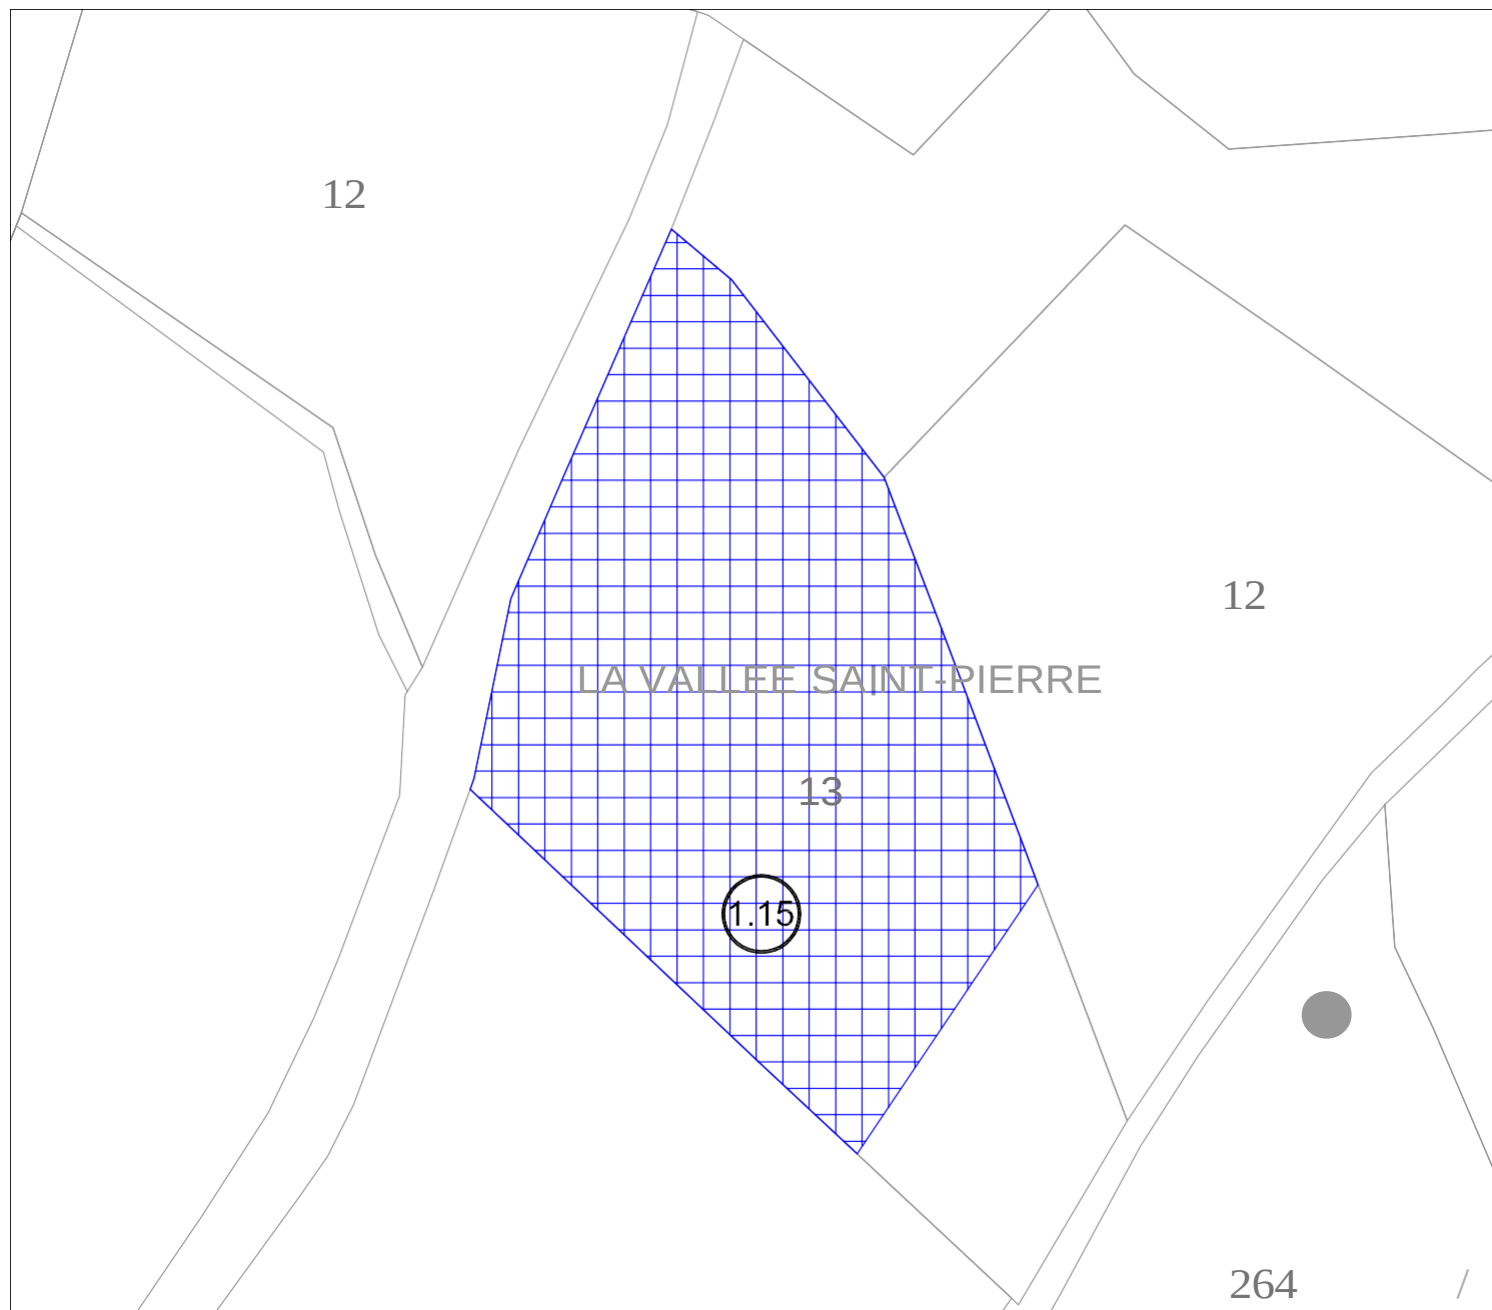

LEGENDE:

Emplacements réservés n° :

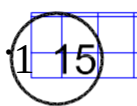

Objet : Création et extension d'équipements publics

Superficie : 11 310 m²


Bénéficiaire : Commune de Thiembronne


Cahier des emplacements réservés

Bassin de la Lys

TABLEAU DES EMPLACEMENTS RESERVES:

Numéro au PLU	Intitulé	Surface	Bénéficiaire
BASSIN DE LA VALLEE DE LA LYS			
2.1	Audincthun : Création d'une voirie de désenclavement	2100 m ²	Commune d'Audincthun
2.2	Audincthun : Création d'une voirie de désenclavement	580 m ²	Commune d'Audincthun
2.3	Audincthun : Création d'une voirie de désenclavement	770 m ²	Commune d'Audincthun
2.4	Audincthun : Création d'une voirie de désenclavement	450 m ²	Commune d'Audincthun
2.5	Audincthun : Création d'une sente piétonne	250 m ²	Commune d'Audincthun
2.7	Coyecques : Création d'une voirie d'accès à la zone 1AU	830 m ²	Commune de Coyecques
2.8	Coyecques : Création d'une voirie d'accès	1265 m ²	Commune de Coyecques

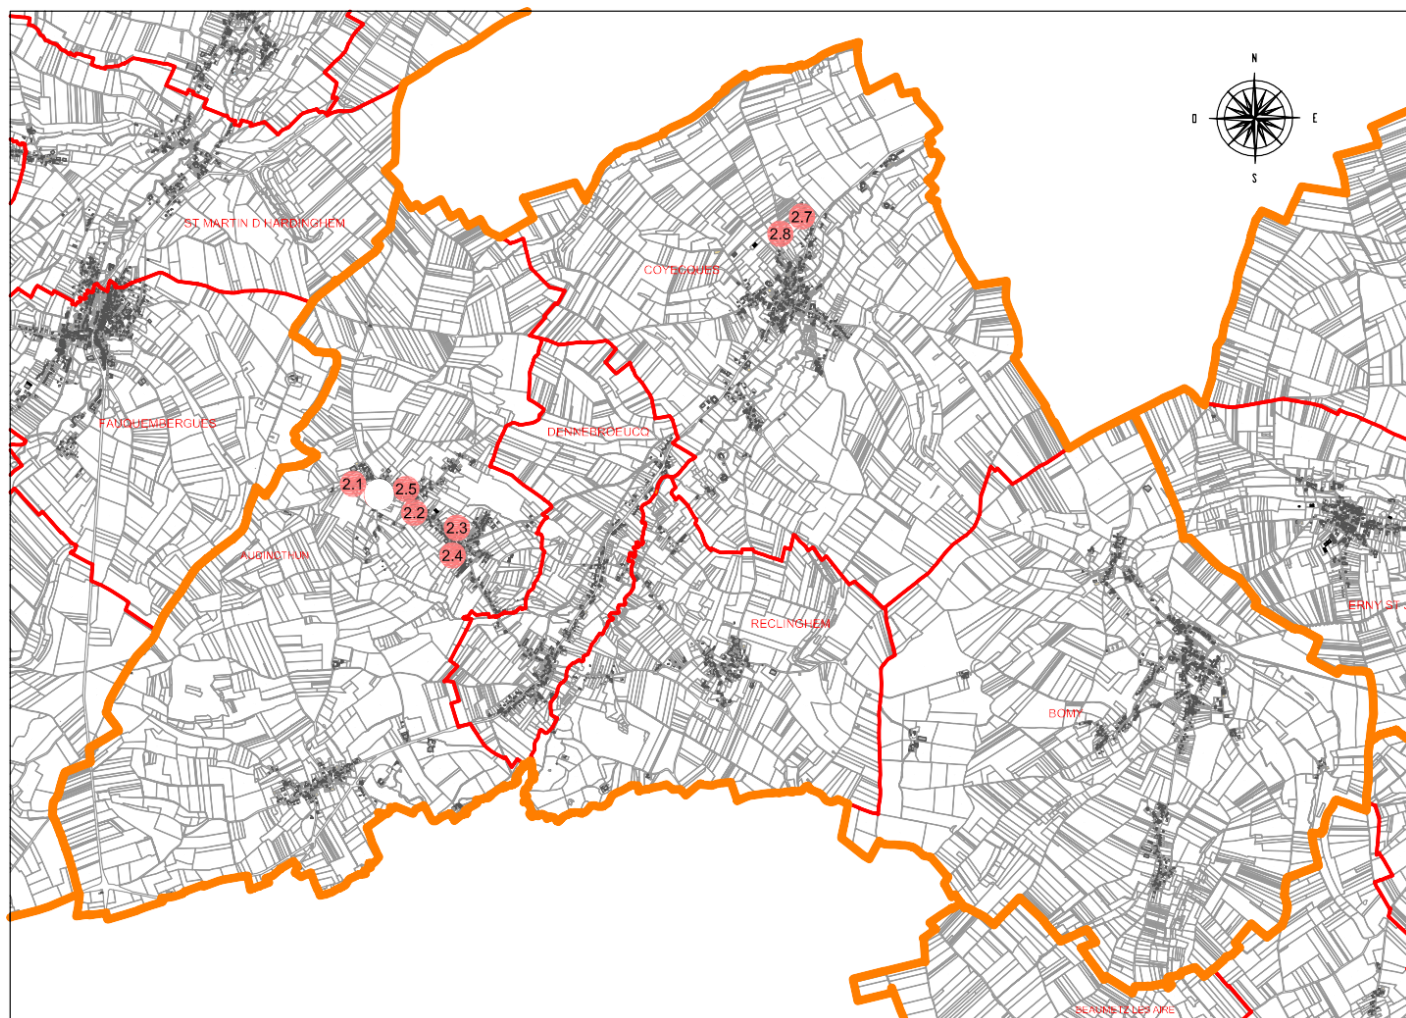


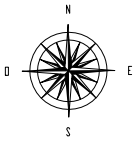

0 25m 50m


Echelle: 1/1000

Emplacement Réservé N°2.1

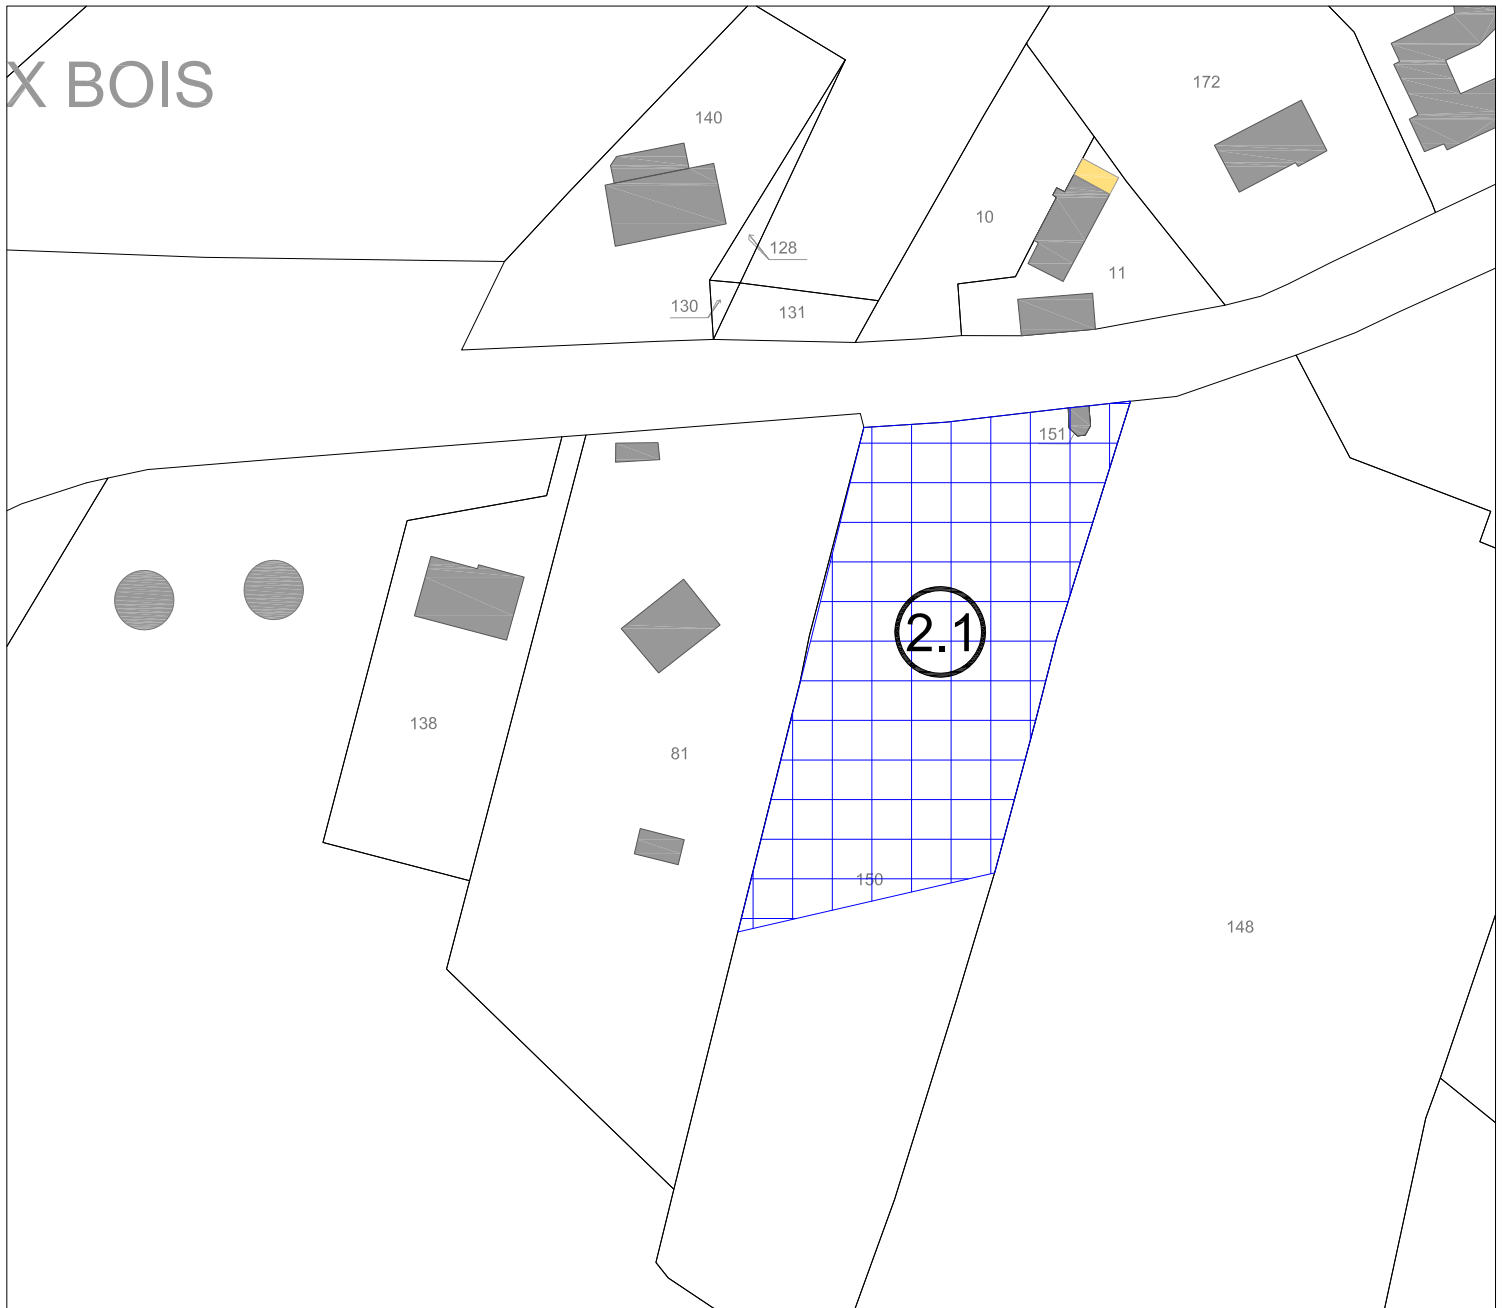

LEGENDE :

Emplacement réservé n° :

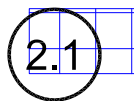


Objet : Création d'une voirie de désenclavement

Superficie : 2100 m²

Bénéficiaire : Commune d'Audincthun




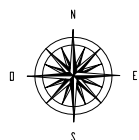

0 25m 50m


Echelle: 1/1000

Emplacement Réservé N°2.2 & 2.5

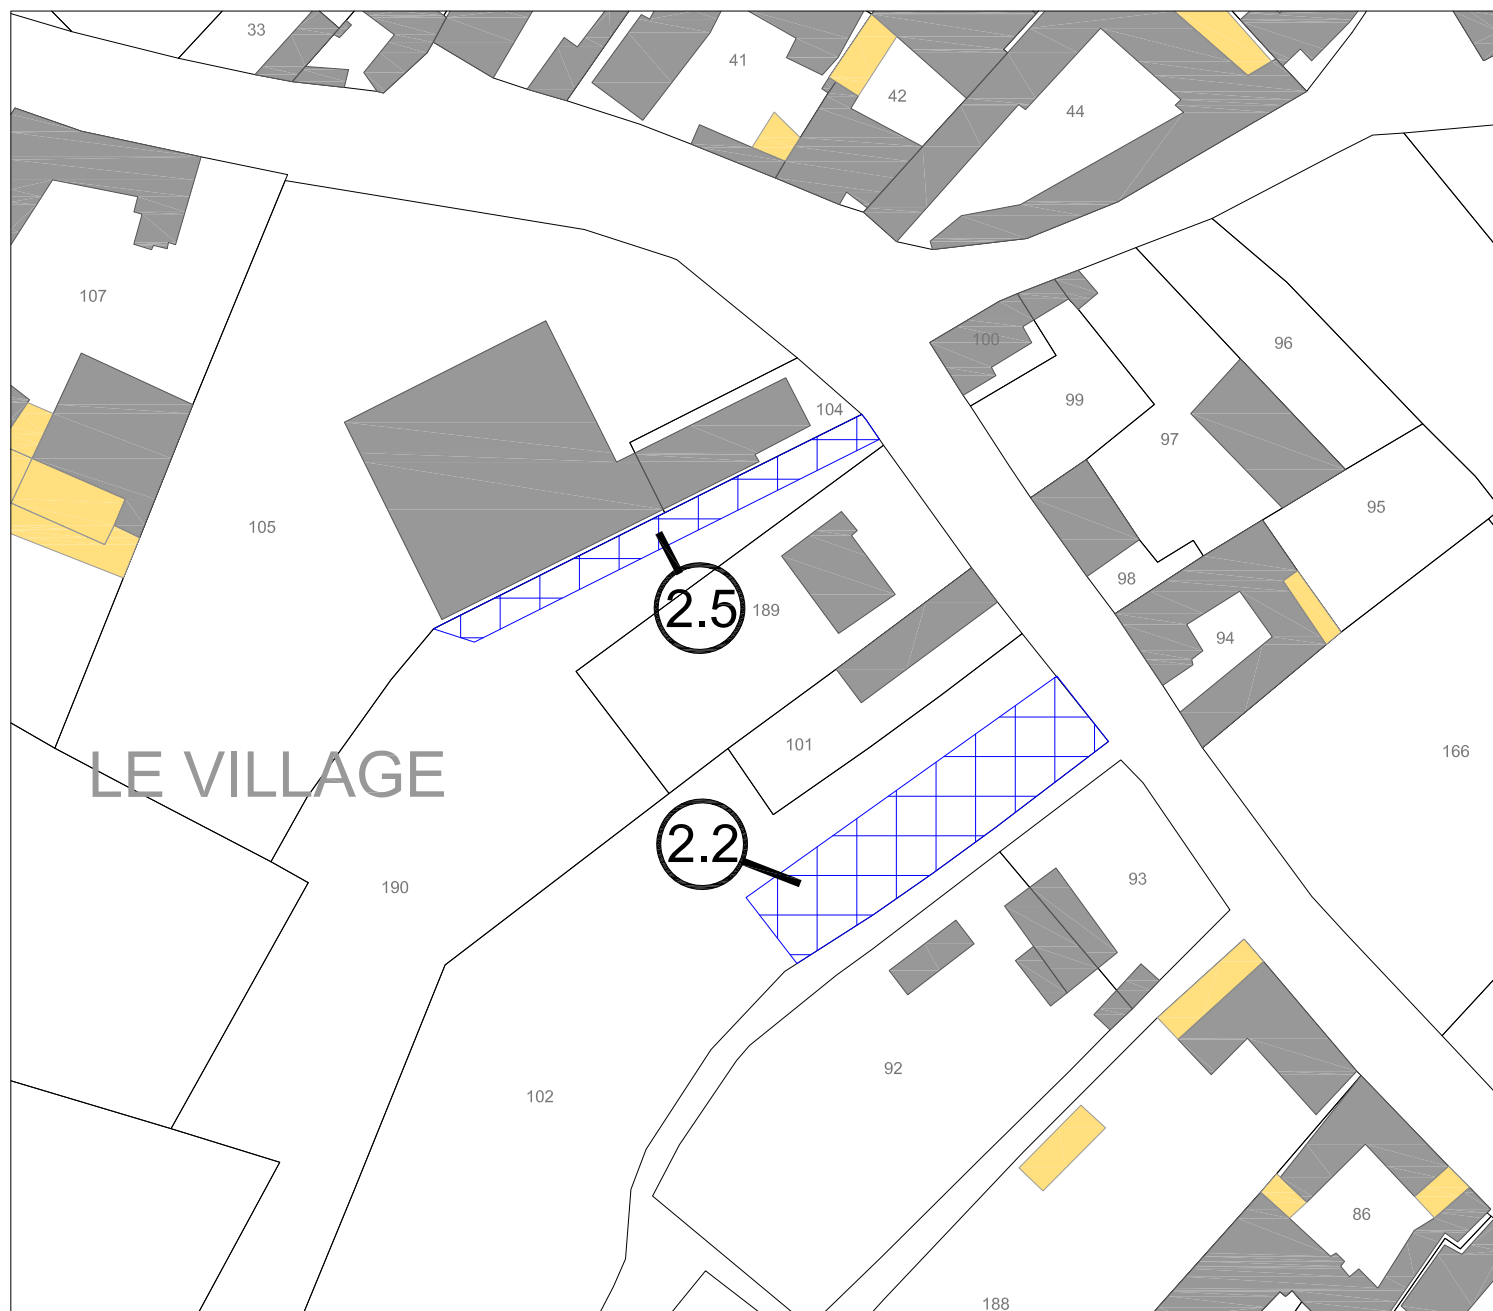


LEGENDE :

Emplacement réservé n° :

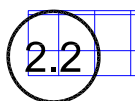


Objet : Création d'une voirie de désenclavement
Superficie : 5800 m²
Bénéficiaire : Commune d'Audincthun

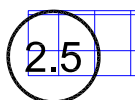

Objet : Création d'une sente piétonne
Superficie : 250 m²
Bénéficiaire : Commune d'Audincthun




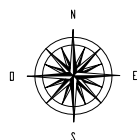

0 25m 50m


Echelle: 1/1000

Emplacement Réservé N°2.3 & 2.4

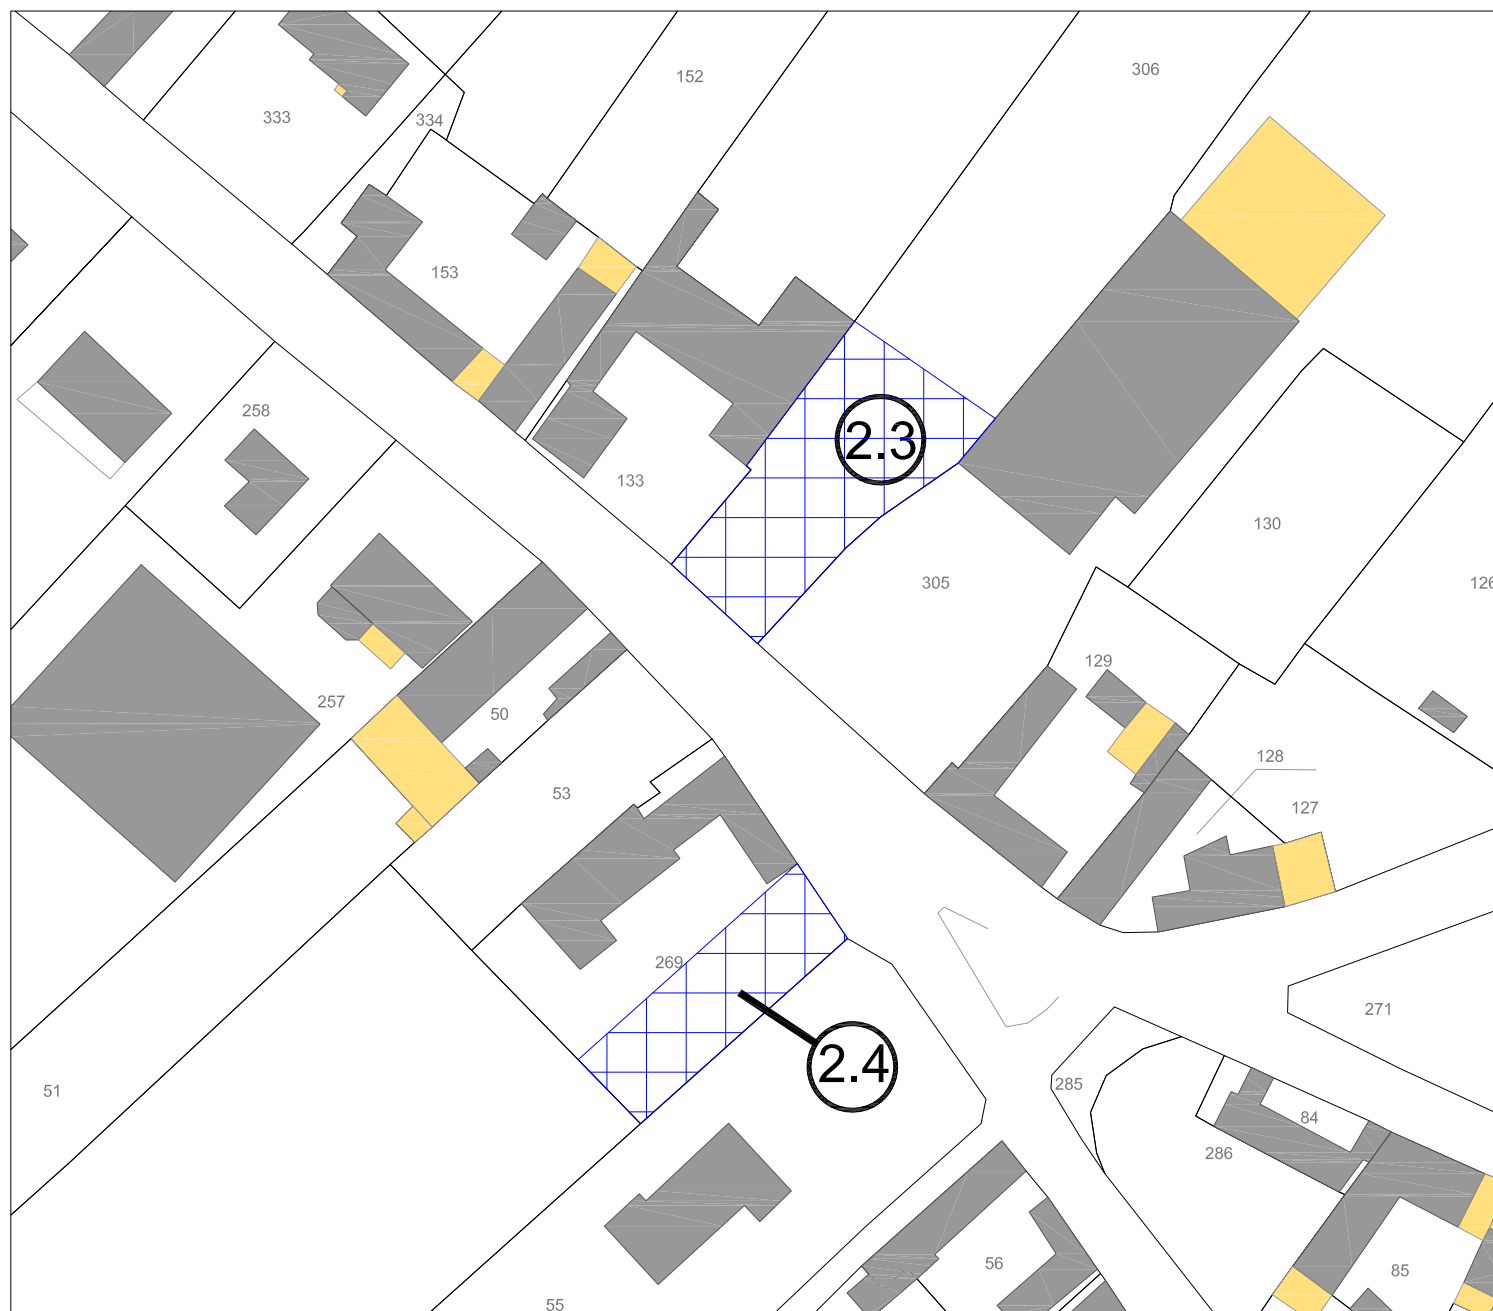


LEGENDE :

Emplacement réservé n° :

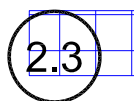


Objet : Création d'une voirie de désenclavement
Superficie : 770 m²
Bénéficiaire : Commune d'Audincthun

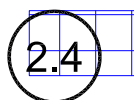

Objet : Création d'une voirie de désenclavement
Superficie : 450 m²
Bénéficiaire : Commune d'Audincthun




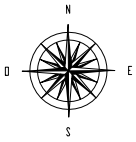

0 25m 50m


Echelle: 1/1000

Emplacement Réservé N°2.7

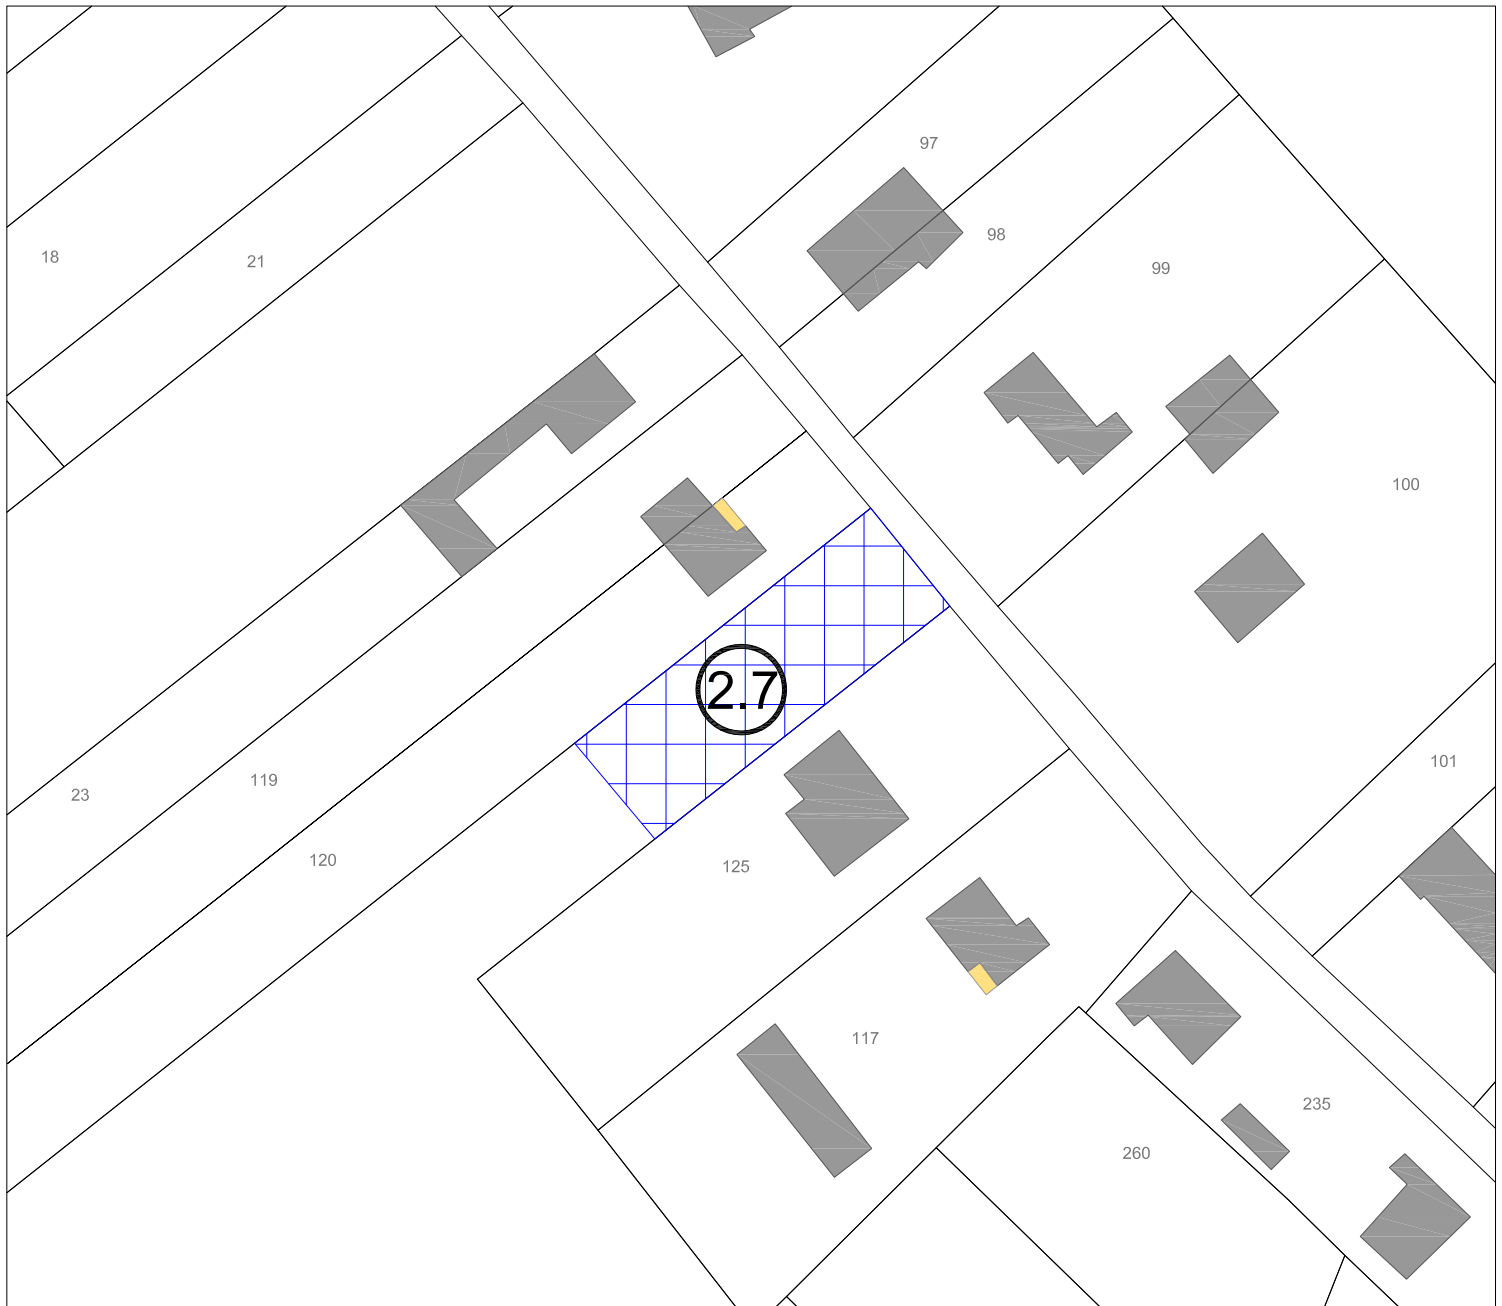

LEGENDE :


Emplacement réservé n° :

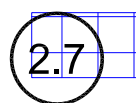

Objet : Création d'une voirie d'accès à la zone 1AU

Superficie : 830 m²


Bénéficiaire : Commune de Coyecques

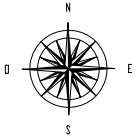

0 25m 50m


Echelle: 1/1000

Emplacement Réservé N°2.8

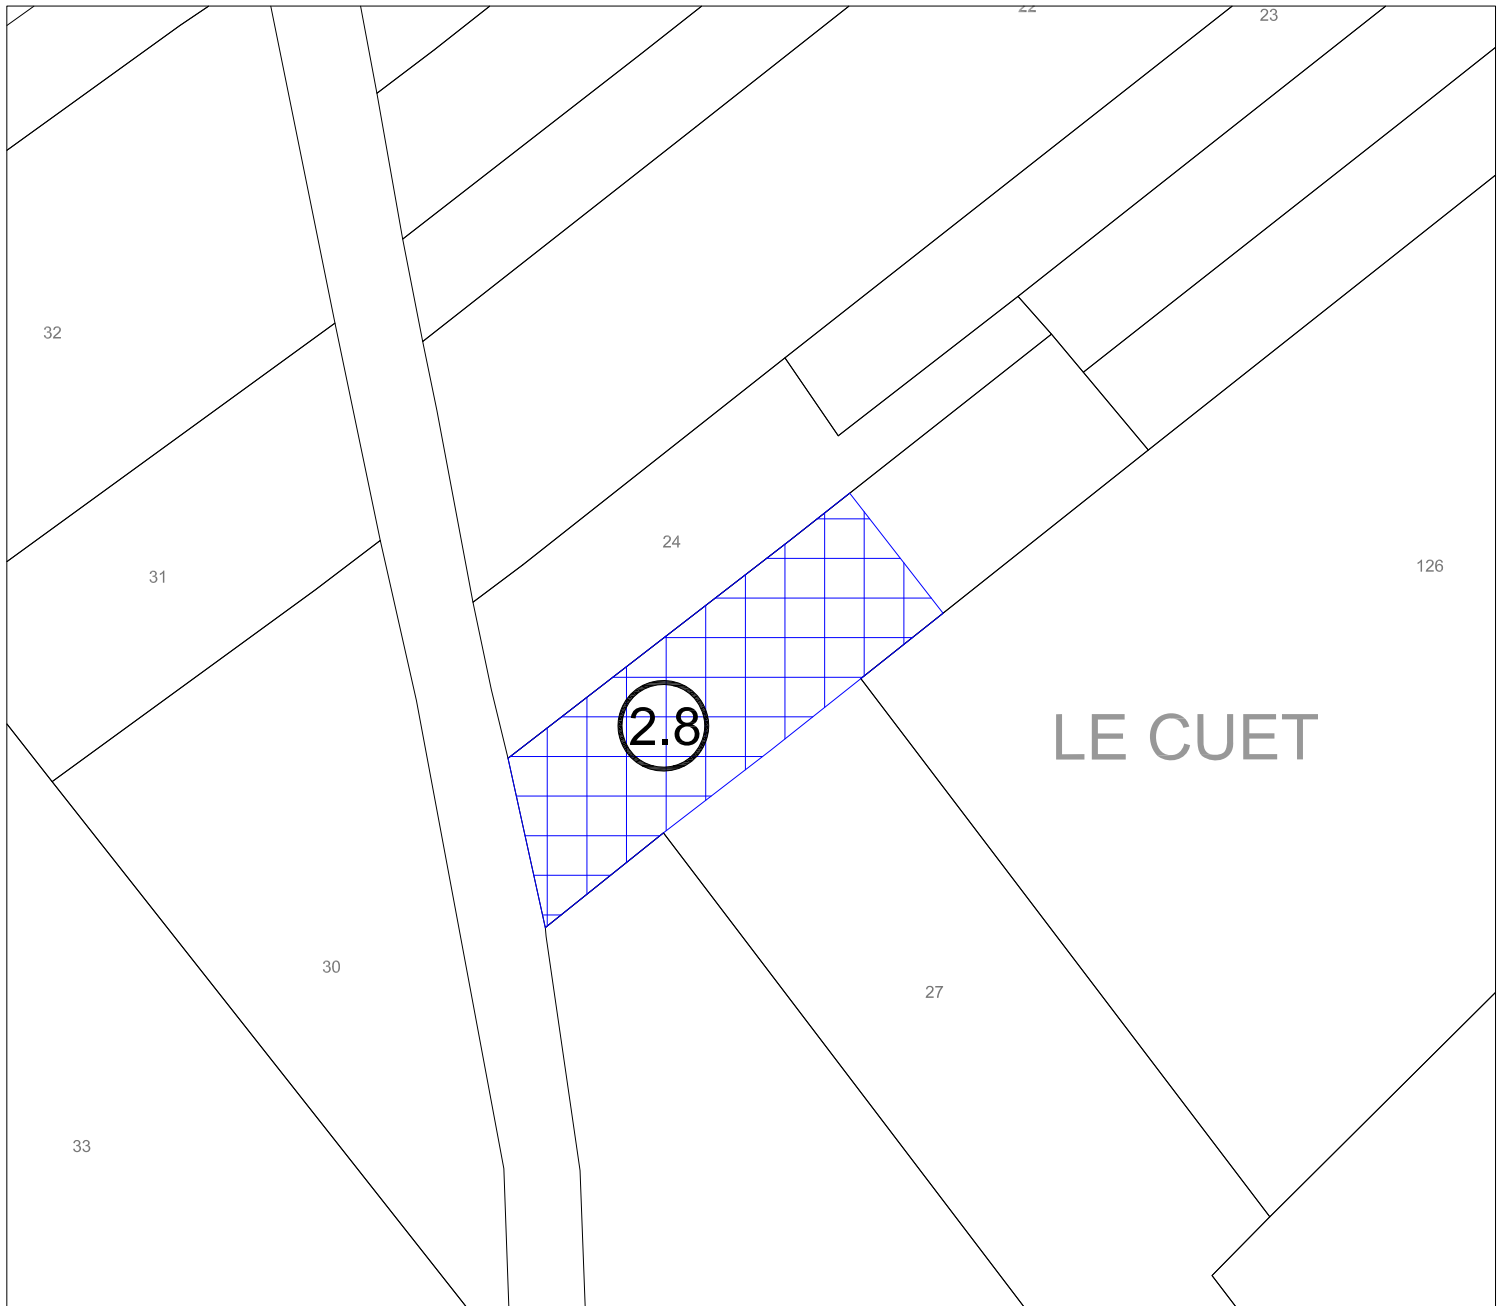

LEGENDE :

Emplacement réservé n° :

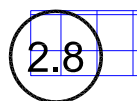

Objet : Création d'une voirie d'accès

Superficie : 1265 m²


Bénéficiaire : Commune de Coyecques


Cahier des emplacements réservés

TABLEAU DES EMPLACEMENTS RESERVES:

Bassin de la Laquette

Numéro au PLU	Intitulé	Surface	Bénéficiaire
BASSIN DE LA VALLEE DE LA LAQUETTE			
3.1	Enguinegatte : Création d'un parking	1965 m ²	Commune d'Enguinegatte
3.2	Enguinegatte : Réserve incendie	330 m ²	Commune d'Enguinegatte
3.3	Enguinegatte : Extension de la Mairie et création d'une place publique	1780 m ²	Commune d'Enguinegatte
3.4	Enquin-les-Mines : Création d'un cheminement piétonnier (largeur 2m)	1120 m ²	Commune d'Enquin-les-Mines
3.5	Enquin-les-Mines : Aménagement de voirie et création d'une aire de covoiturage	1240 m ²	Commune d'Enquin-les-Mines
3.6	Enquin-les-Mines : Aménagement de voirie (larg. 6m)	1050 m ²	Commune d'Enquin-les-Mines
3.7	Enquin-les-Mines : Aménagement du virage	404 m ²	Commune d'Enquin-les-Mines
3.8	Enquin-les-Mines : Création d'un cimetière	3515 m ²	Commune d'Enquin-les-Mines
3.9	Enquin-les-Mines : Création d'un cheminement piétonnier (largeur 2m)	730 m ²	Commune d'Enquin-les-Mines
3.10	Enquin-les-Mines : Création d'une accessibilité piétonnière (largeur 4m)	285 m ²	Commune d'Enquin-les-Mines
3.11	Enquin-les-Mines : Création d'un cheminement piétonnier (largeur 2m)	450 m ²	Commune d'Enquin-les-Mines
3.12	Enquin-les-Mines : Création d'une voirie d'accès (largeur 6m)	300 m ²	Commune d'Enquin-les-Mines
3.13	Enquin-les-Mines : Création d'un cheminement piétonnier (largeur 2m)	206 m ²	Commune d'Enquin-les-Mines
3.14	Enquin-les-Mines : Extension bâtiments scolaires	2510 m ²	Commune d'Enquin-les-Mines
3.15	Enquin-les-Mines : Elargissement de voirie (mise à 6m)	560 m ²	Commune d'Enquin-les-Mines
3.16	Enquin-les-Mines : Création d'un cheminement piétonnier (largeur 2m)	576 m ²	Commune d'Enquin-les-Mines
3.17	Enquin-les-Mines : Création d'un parking	630 m ²	Commune d'Enquin-les-Mines
3.18	Erny-Saint-Julien : Réserve incendie	360 m ²	Commune de Erny-St-Julien
3.19	Erny-Saint-Julien : Création d'un parking et d'un espace public	2150 m ²	Commune de Erny-St-Julien
3.20	Erny-Saint-Julien : Elargissement de voirie	244 m ²	Commune de Erny-St-Julien
3.21	Erny-Saint-Julien : Réserve incendie	300 m ²	Commune de Erny-St-Julien
3.22	Erny-Saint-Julien : Réserve incendie	330 m ²	Commune de Erny-St-Julien
3.23	Erny-Saint-Julien : Elargissement de voirie	242 m ²	Commune de Erny-St-Julien
3.24	Erny-Saint-Julien : Création d'une voirie d'accès à la zone A	250 m ²	Commune de Erny-St-Julien
3.25	Erny-Saint-Julien : Elargissement de voirie	350 m ²	Commune de Erny-St-Julien

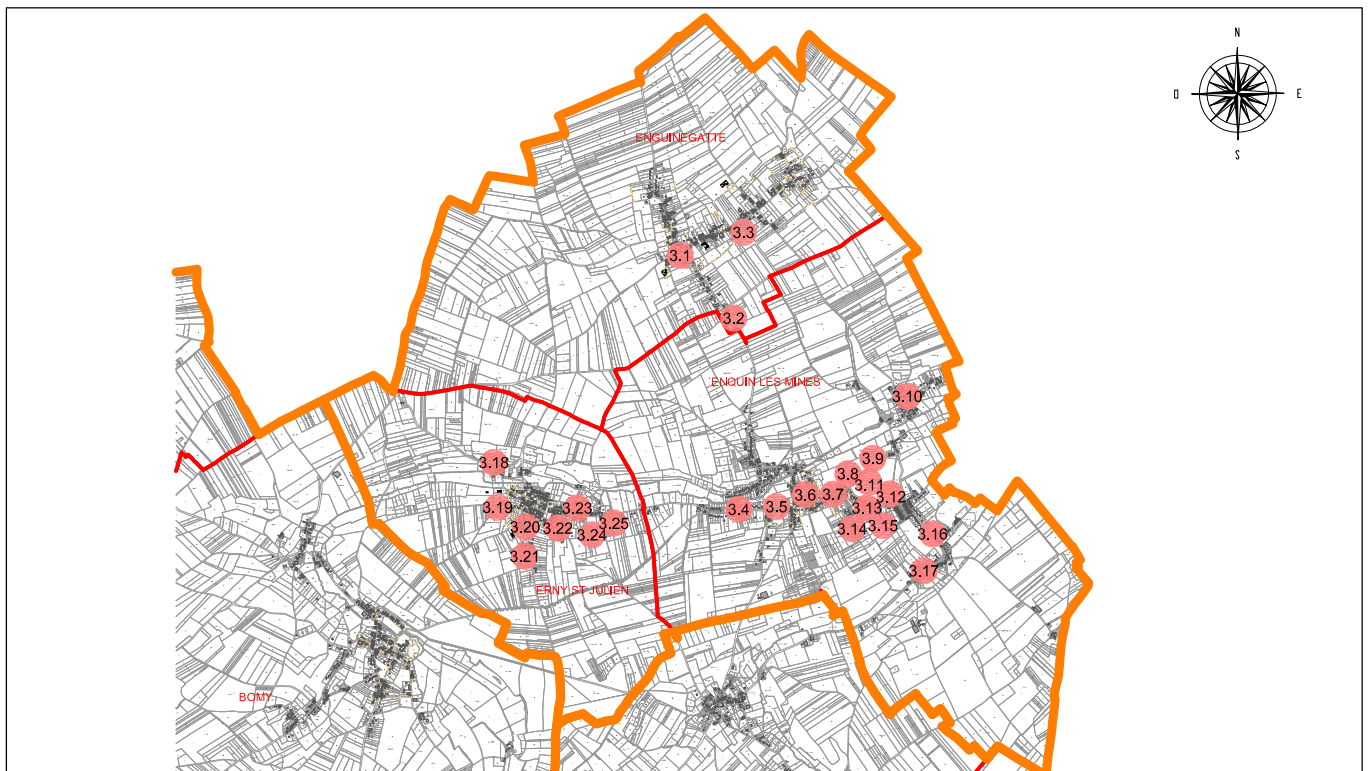


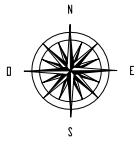

0 25m 50m


Echelle: 1/1000

Emplacement Réservé N°3.1

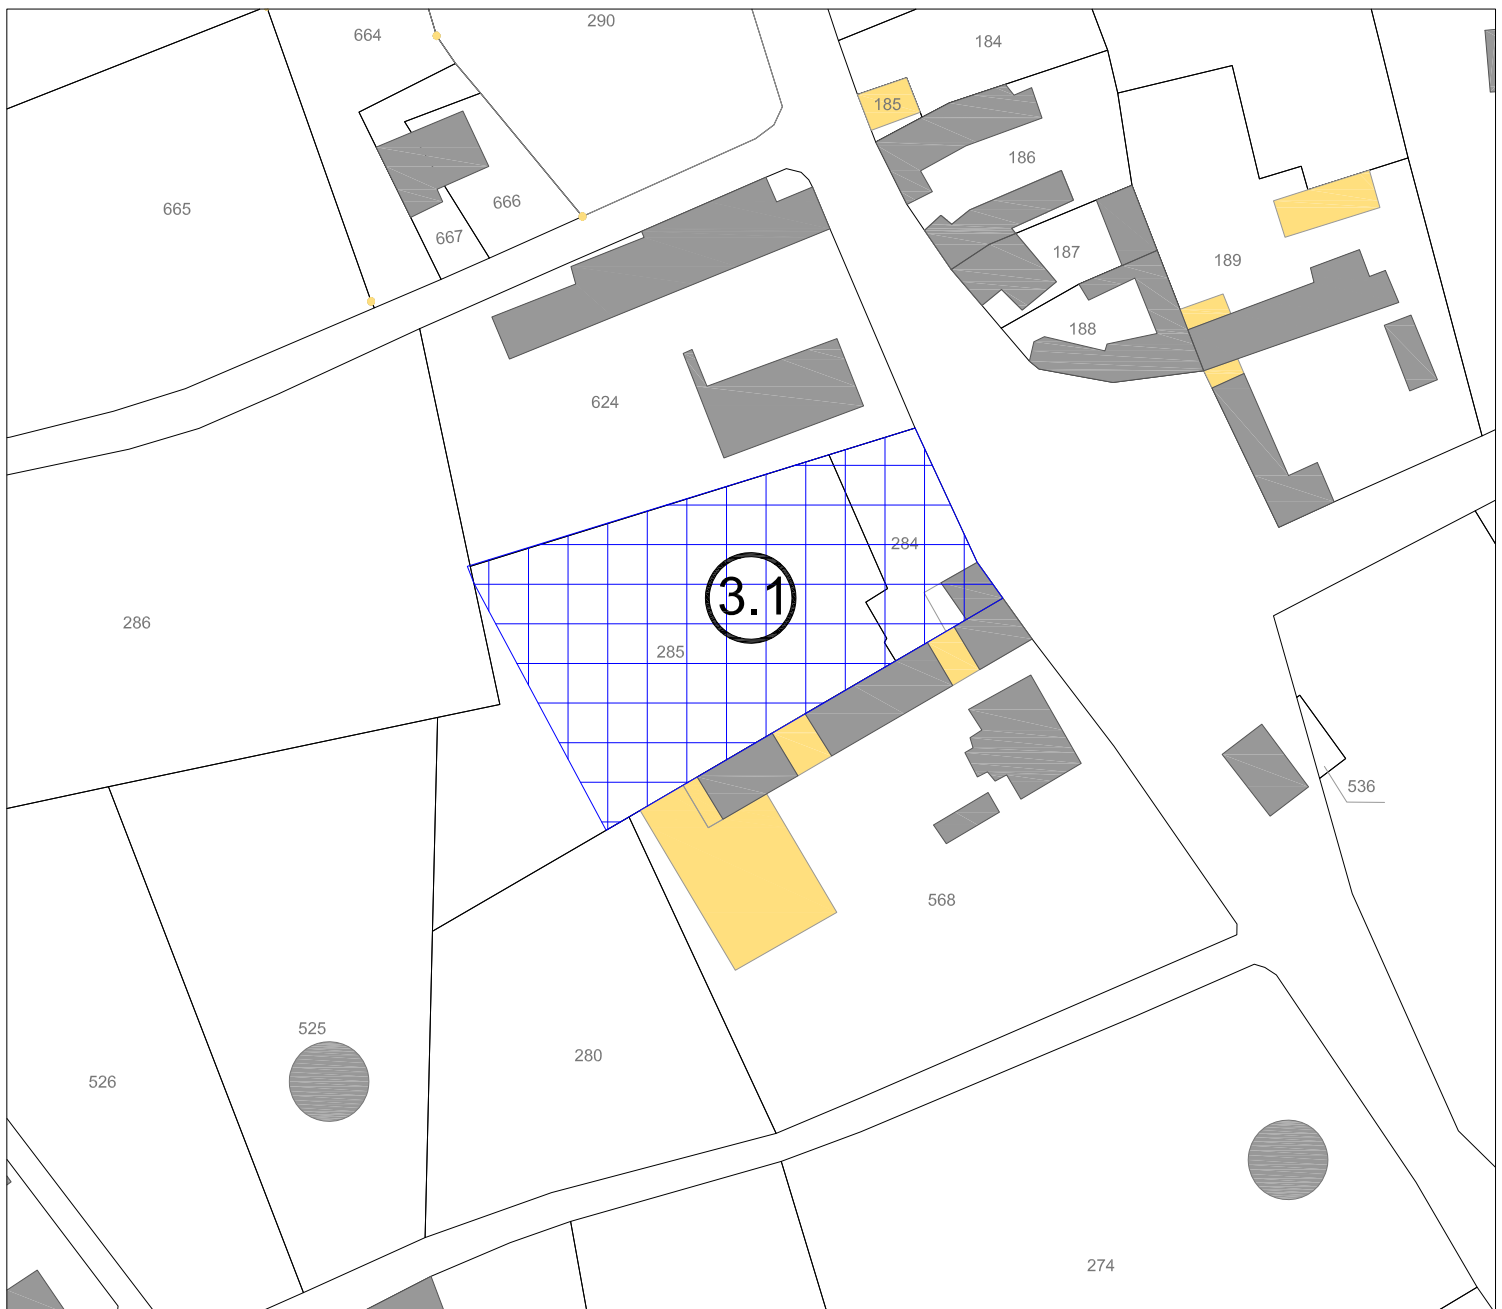

LEGENDE :


Emplacement réservé n° :

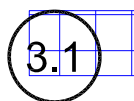


Objet : Création d'un parking

Superficie : 1965 m²

Bénéficiaire : Commune d'Enguinegatte

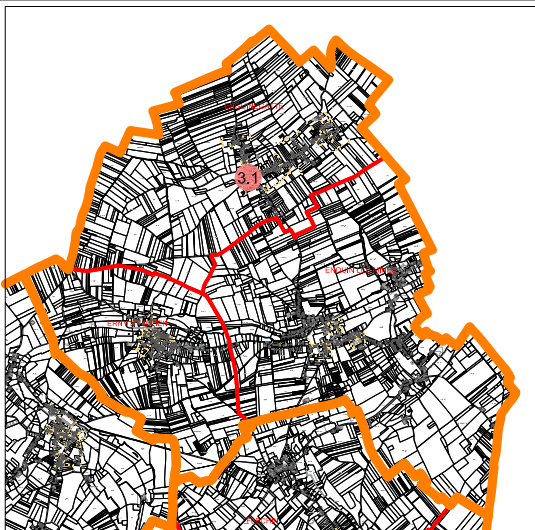


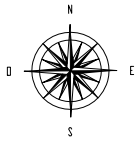

0 25m 50m


Echelle: 1/1000

Emplacement Réservé N°3.2

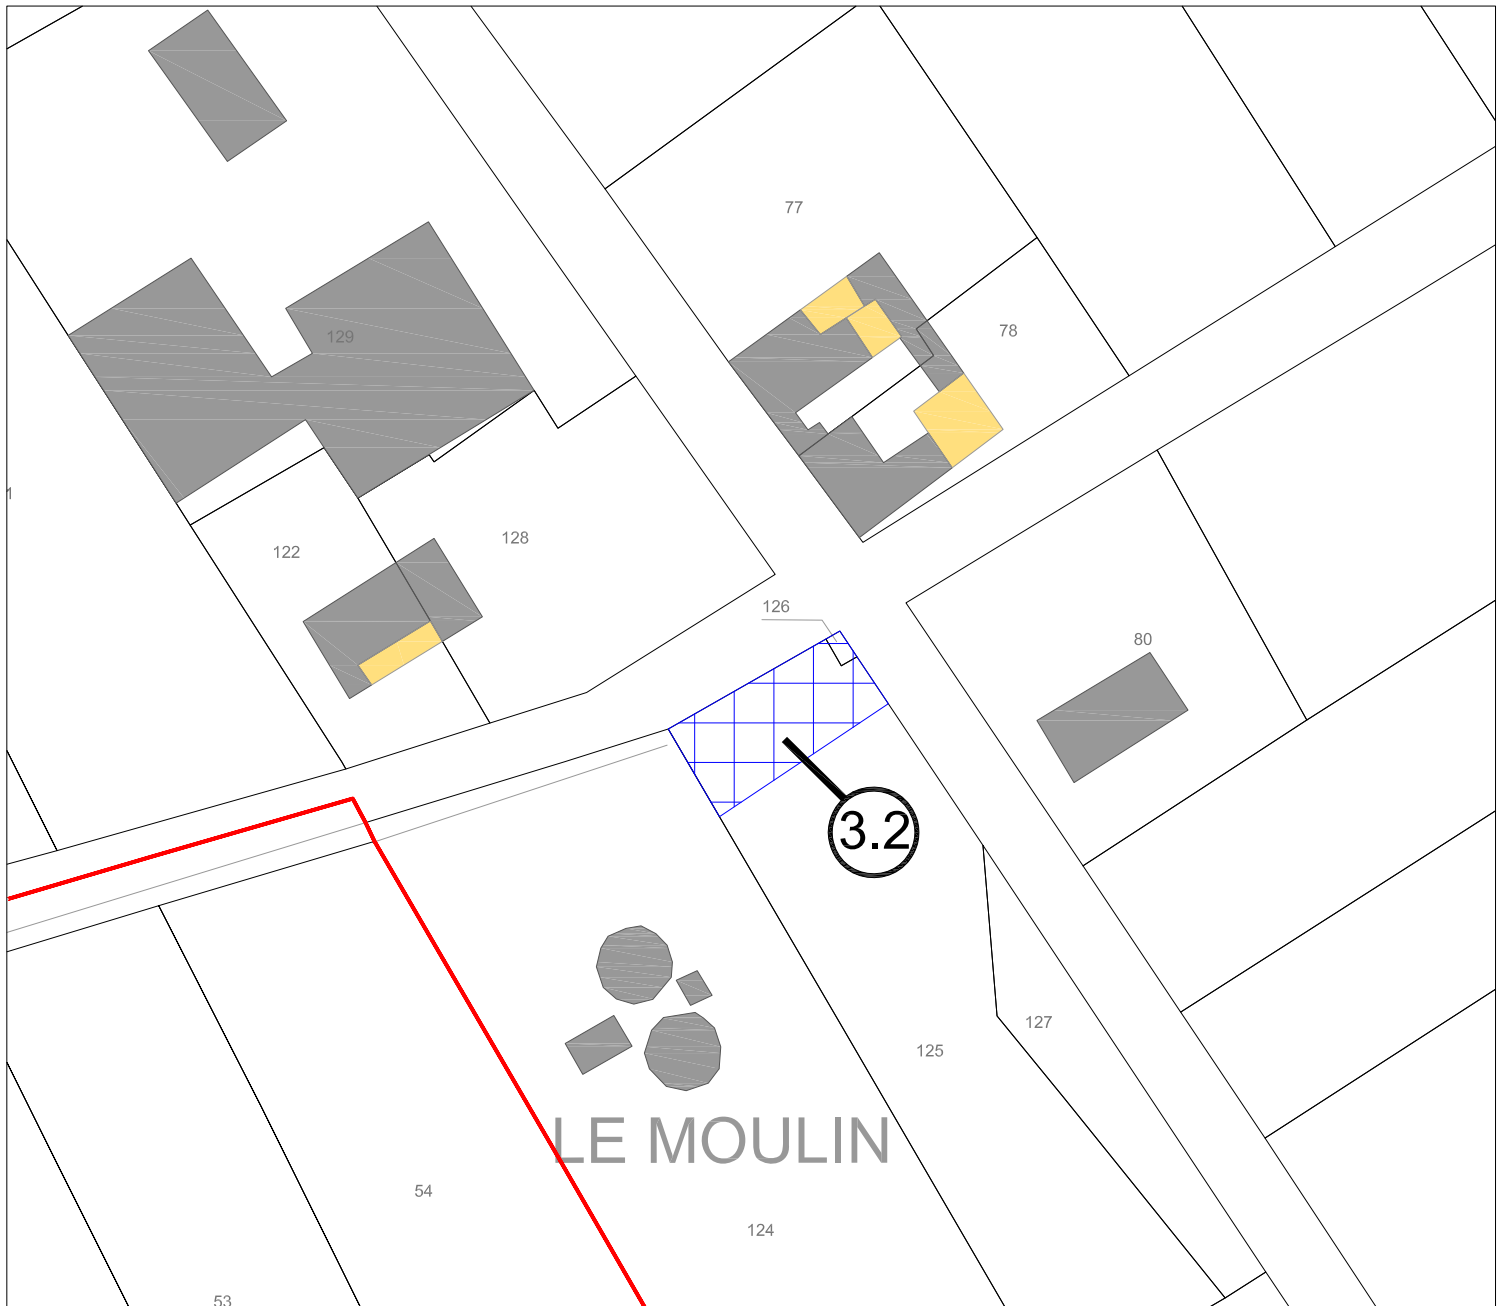

LEGENDE :


Emplacement réservé n° :

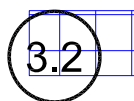


Objet : Réserve incendie

Superficie : 330 m²

Bénéficiaire : Commune d'Enguinegatte

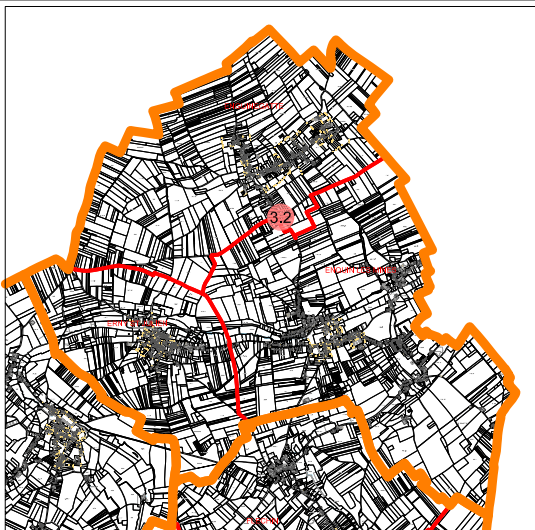


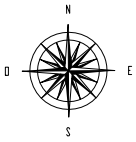

0 25m 50m


Echelle: 1/1000

Emplacement Réservé N°3.3

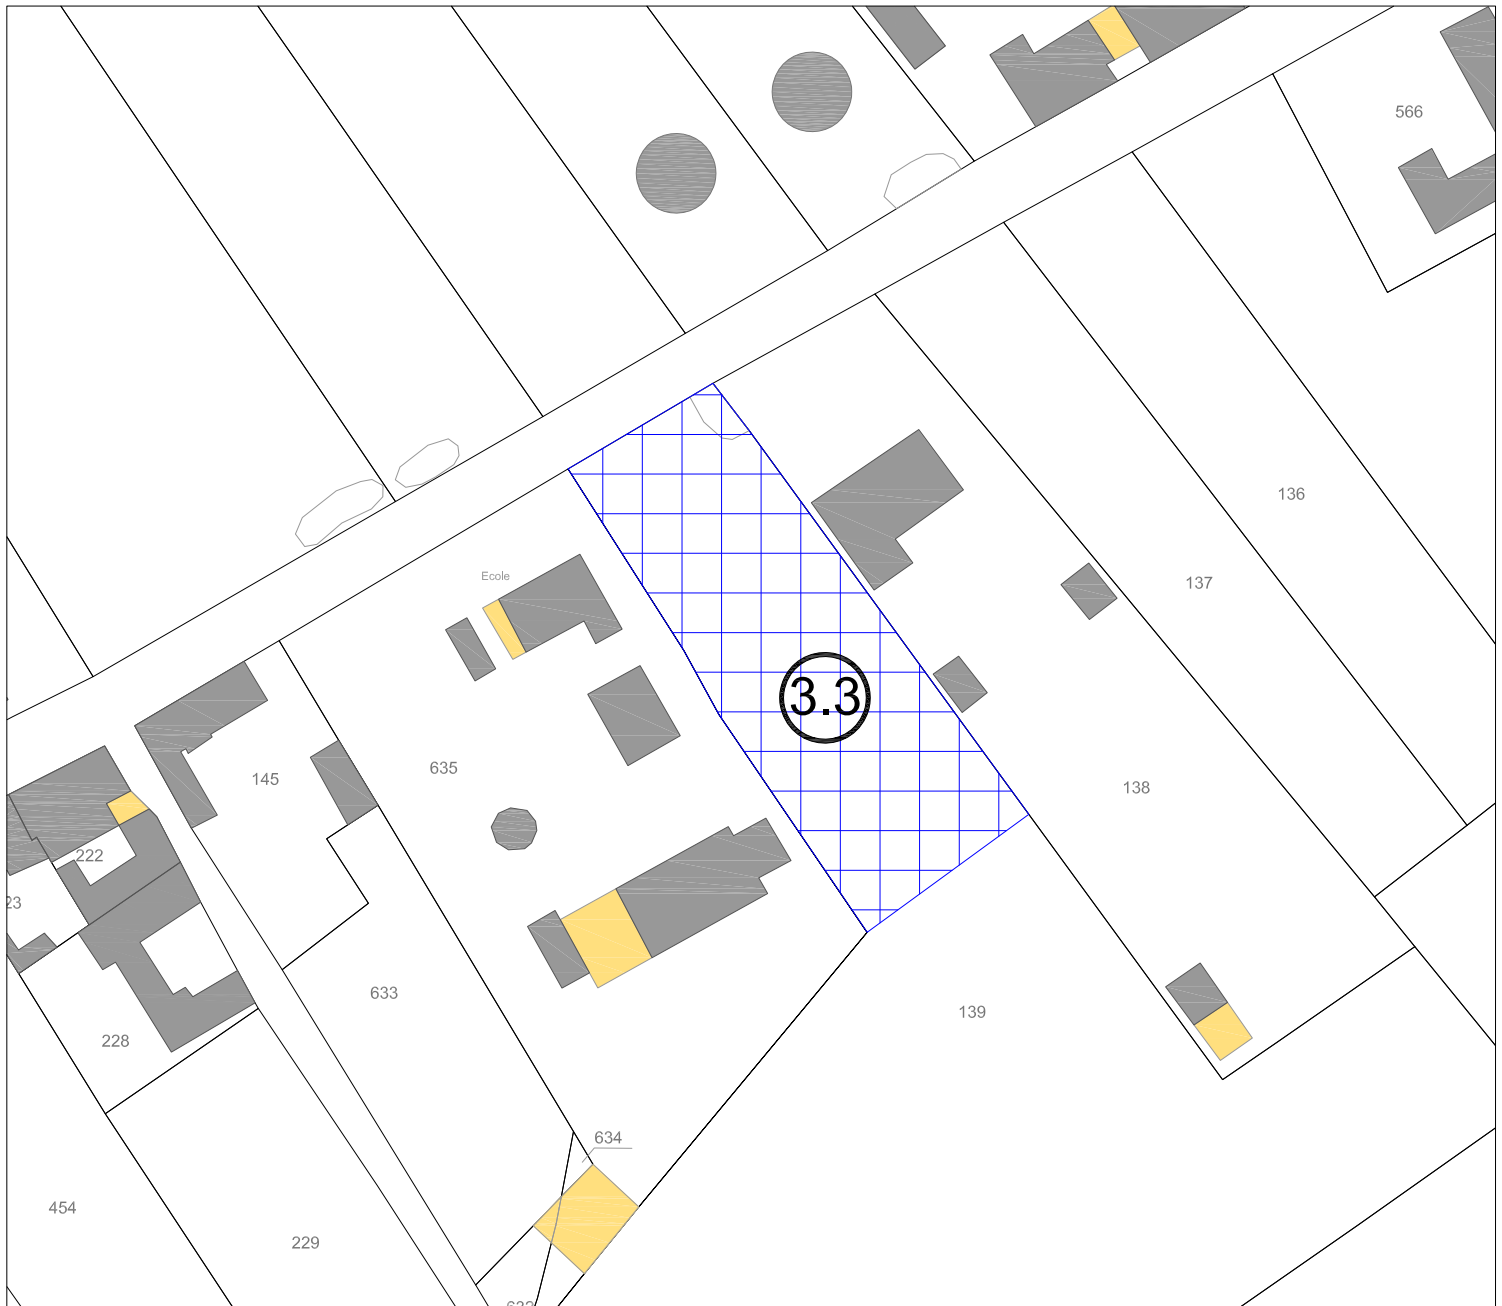

LEGENDE :

Emplacement réservé n° :

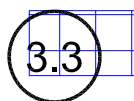


Objet : Extension de la Mairie et création
d'une place publique

Superficie : 1780 m²

Bénéficiaire : Commune d'Enguinegatte




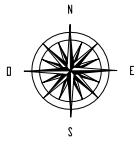

0 50m 100m


Echelle: 1/2500

Emplacement Réservé N°3.4

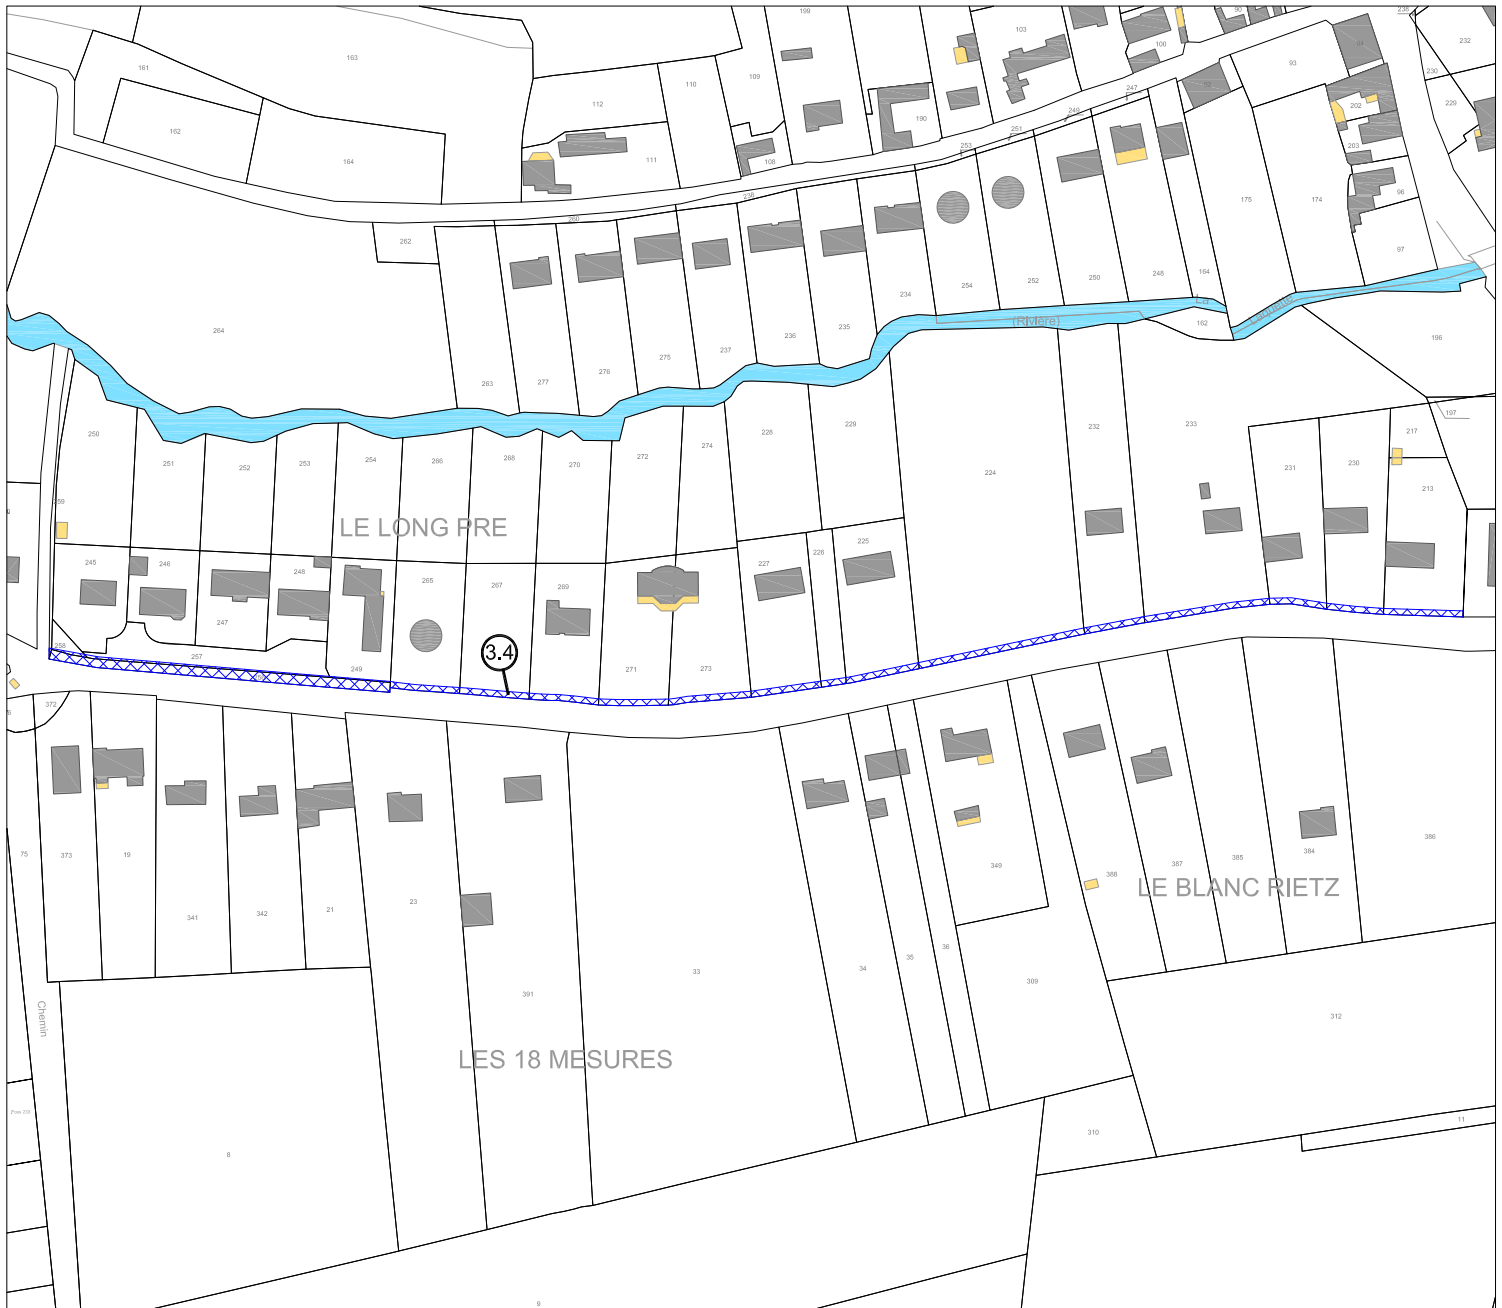

LEGENDE :

Emplacement réservé n° :

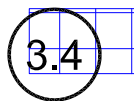


Objet : Création d'un cheminement
piétonnier (largeur 2m)

Superficie : 1120 m²

Bénéficiaire : Commune d'Enquin-les-Mines




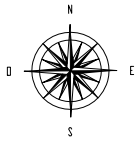

0 25m 50m


Echelle: 1/1000

Emplacement Réservé N°3.5

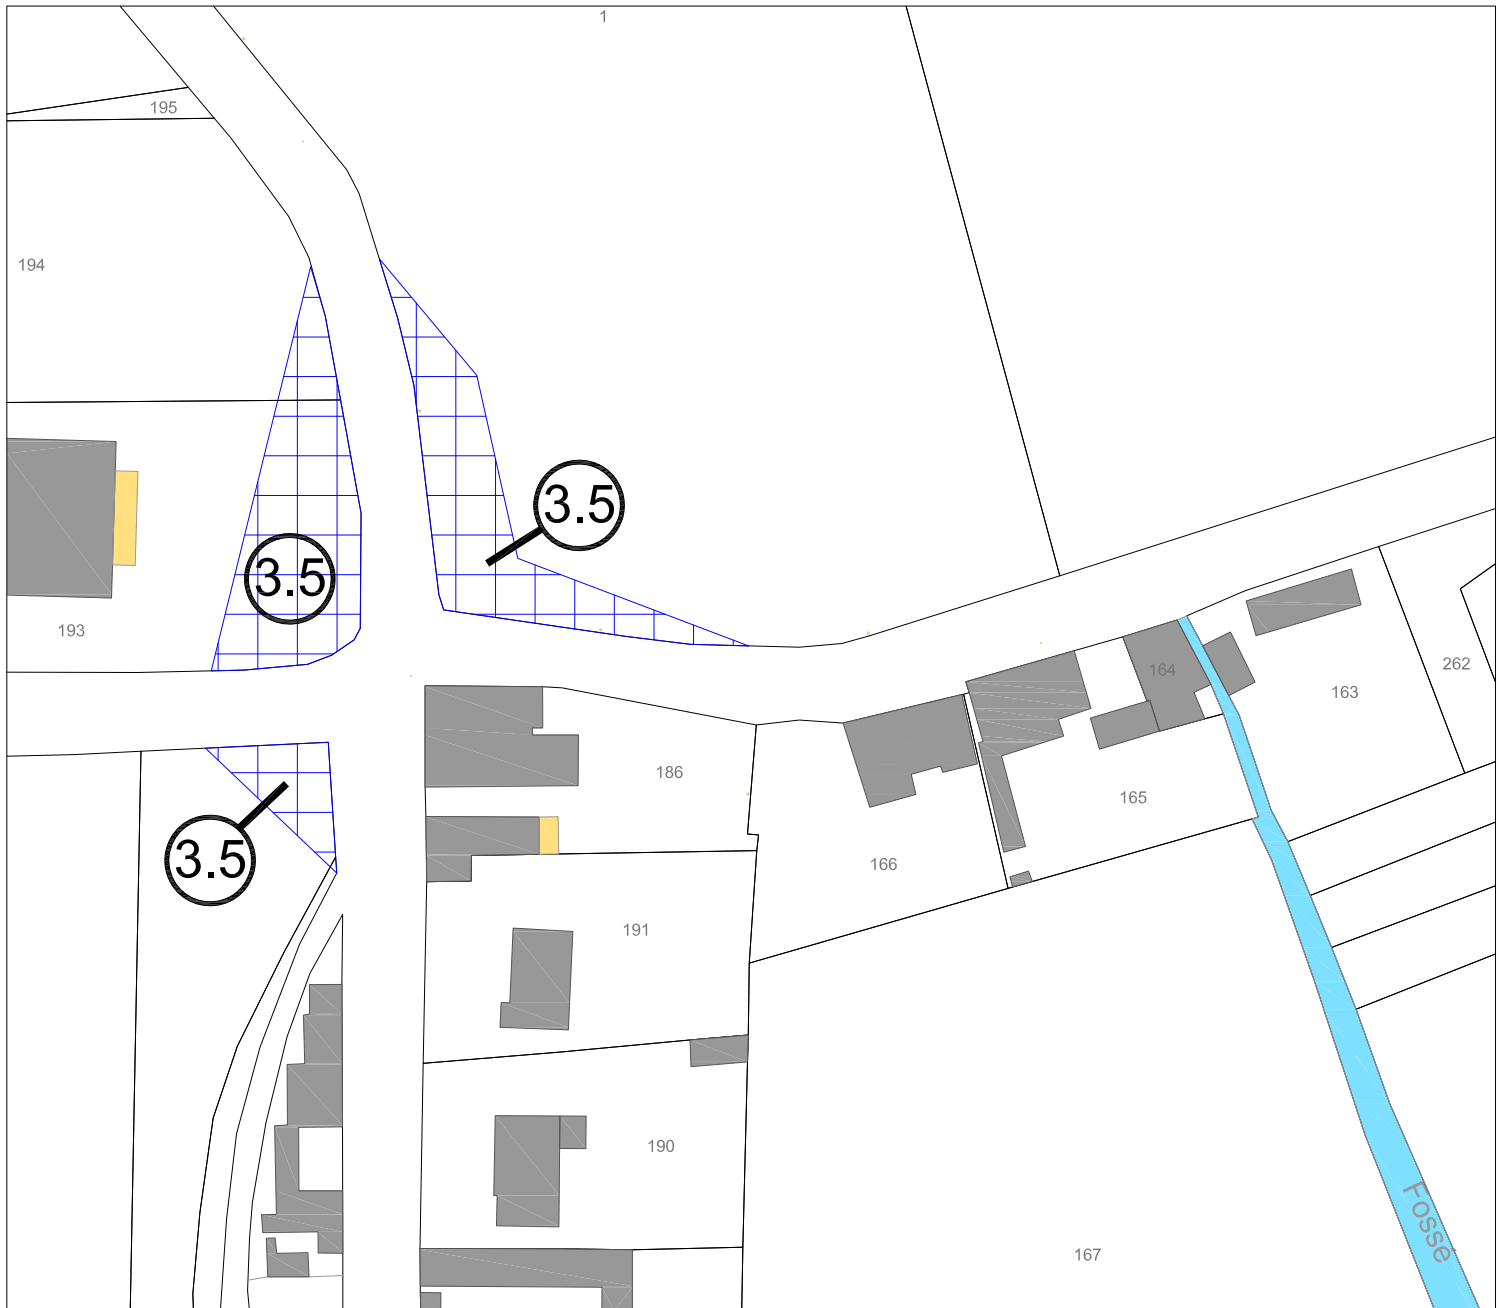

LEGENDE :

Emplacement réservé n° :

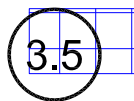


Objet : Aménagement de voirie et création d'une aire de covoiturage

Superficie : 1240 m²

Bénéficiaire : Commune d'Enquin-les-Mines




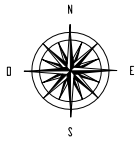

0 25m 50m


Echelle: 1/1000

Emplacement Réservé N°3.6

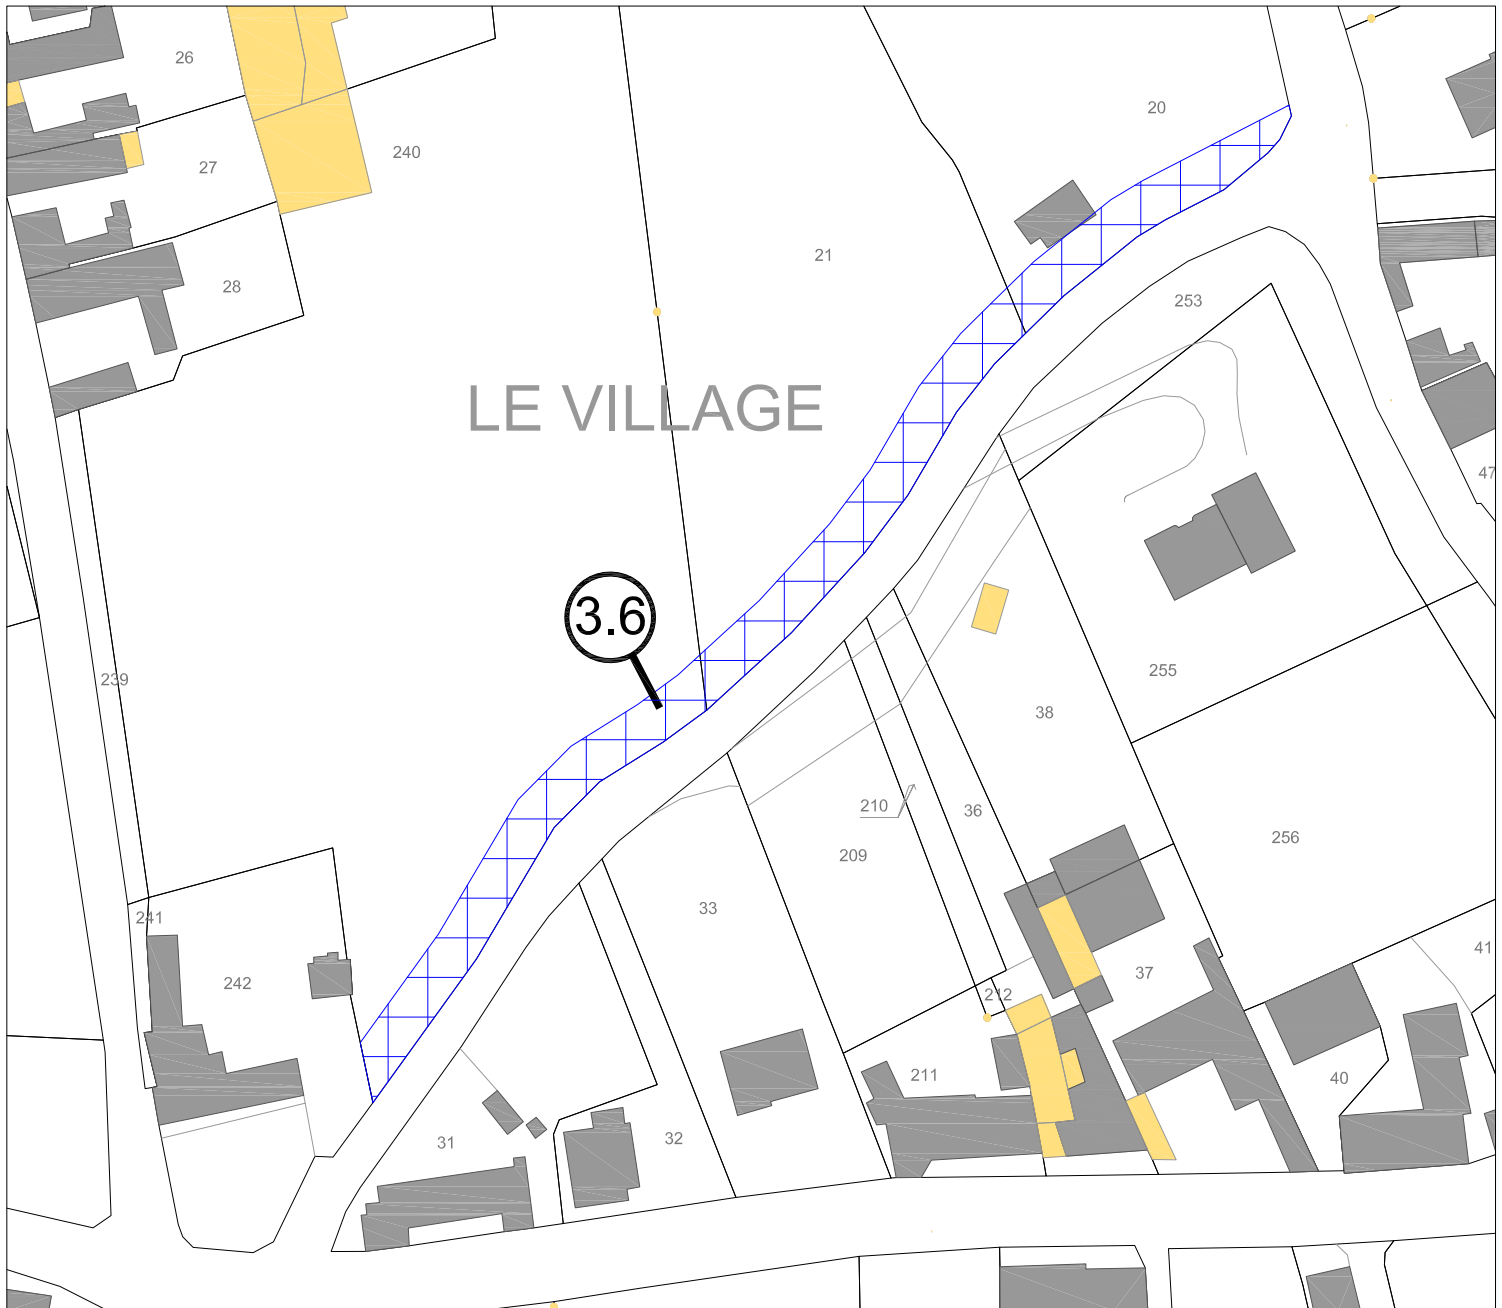

LEGENDE :


Emplacement réservé n° :

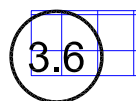


Objet : Aménagement de voirie (larg. 6m)

Superficie : 1050 m²

Bénéficiaire : Commune d'Enquin-les-Mines

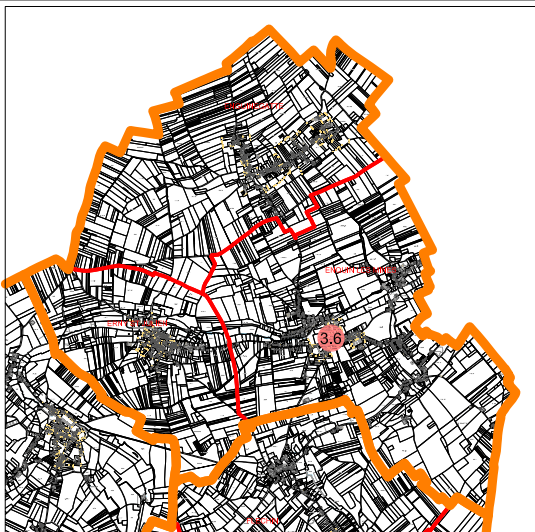


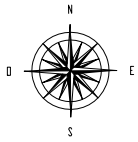

0 25m 50m


Echelle: 1/1000

Emplacement Réservé N°3.7

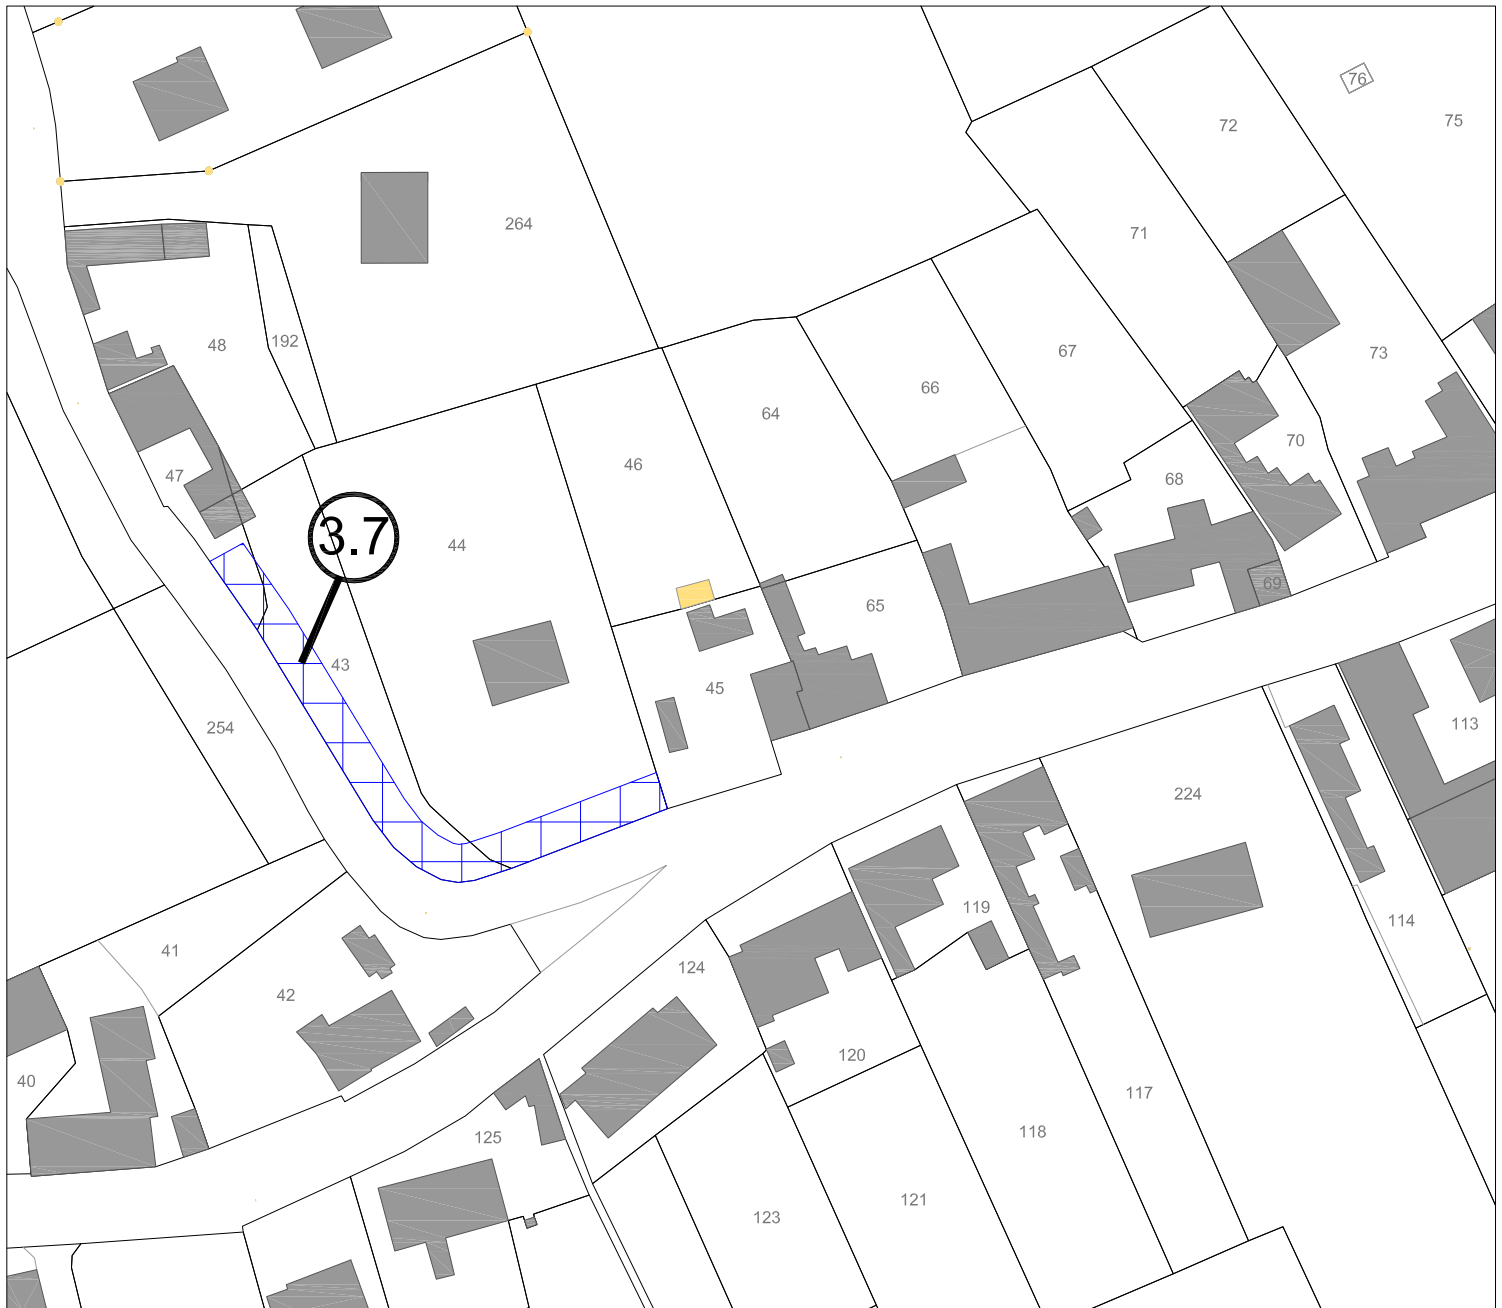

LEGENDE :


Emplacement réservé n° :

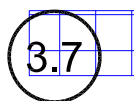


Objet : Aménagement du virage

Superficie : 404 m²

Bénéficiaire : Commune d'Enquin-les-Mines

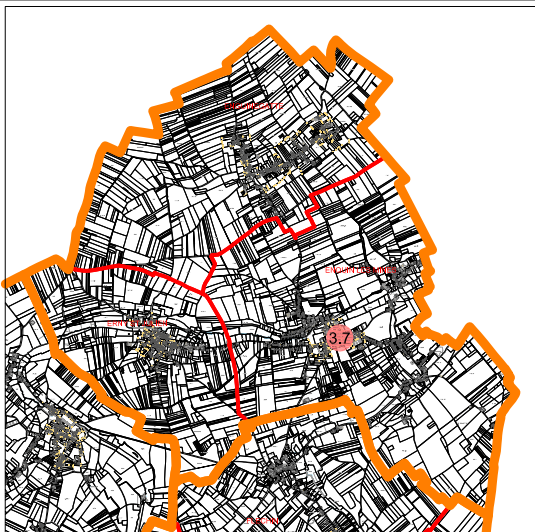


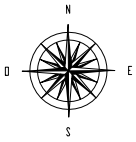

0 25m 50m


Echelle: 1/1000

Emplacement Réservé N°3.8

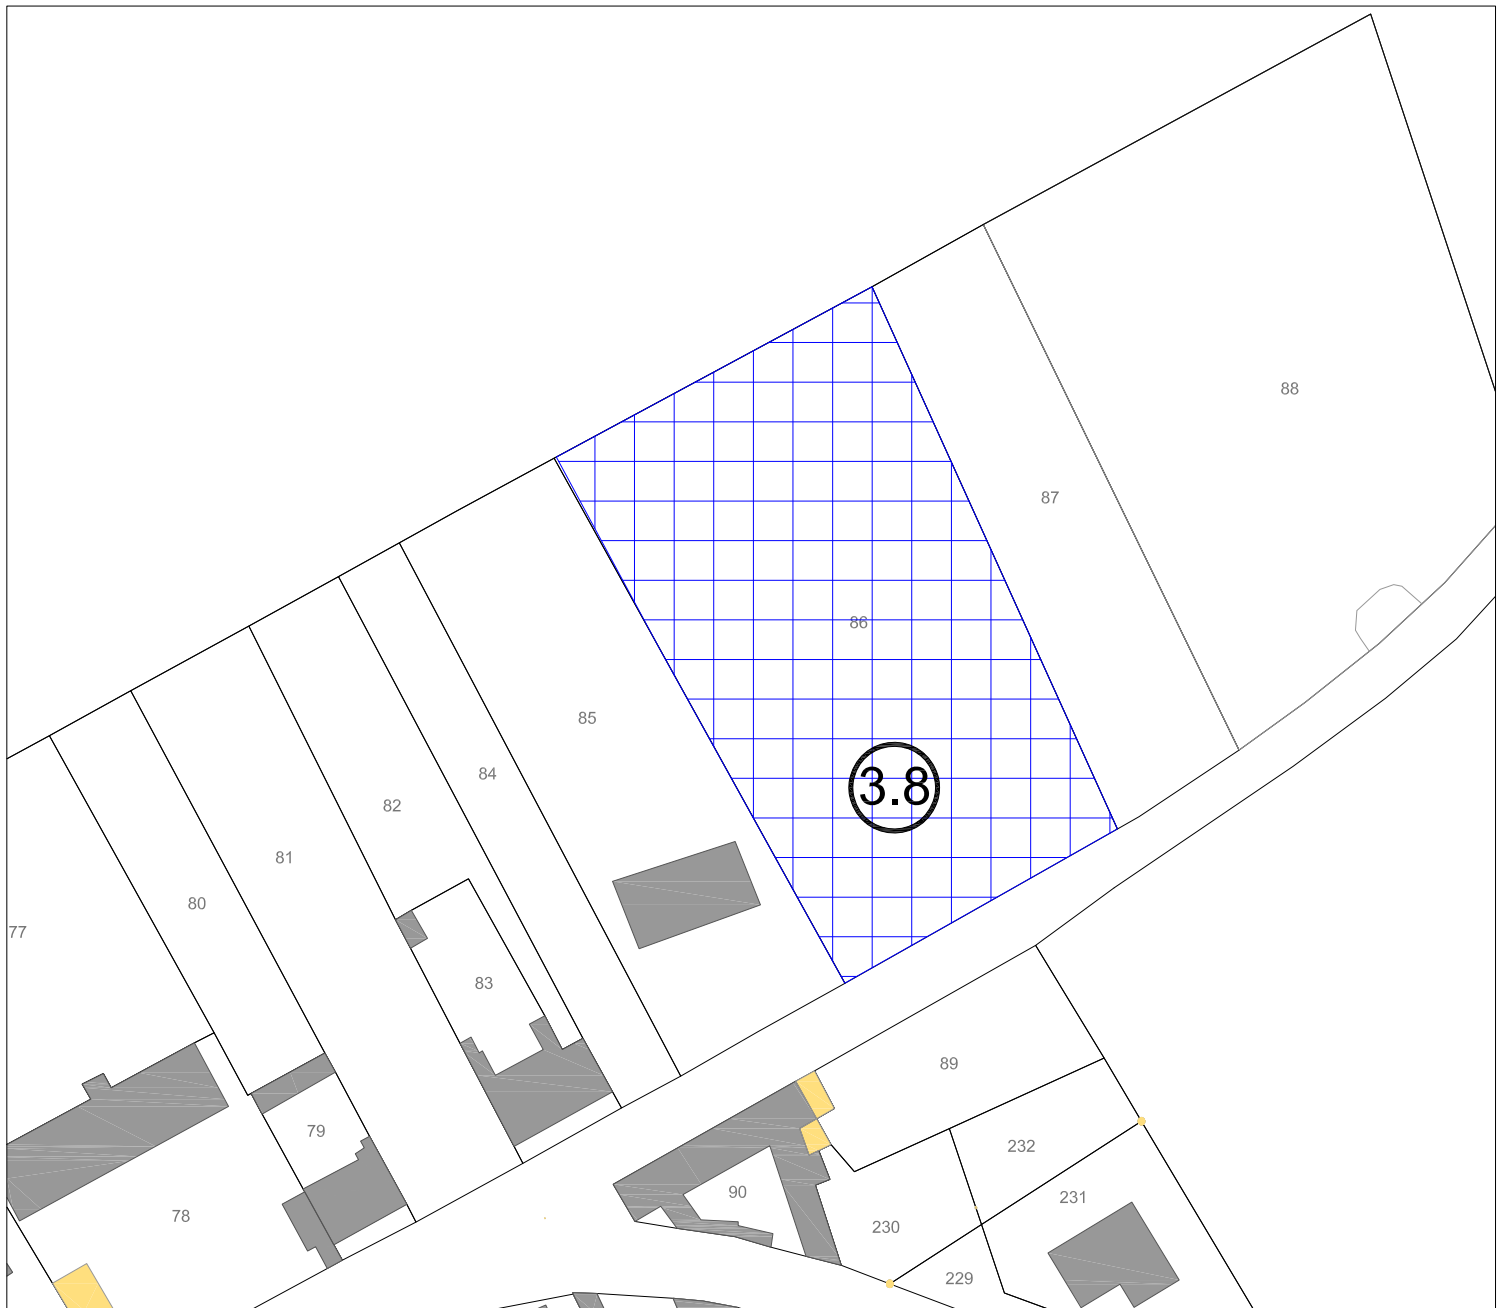

LEGENDE :


Emplacement réservé n° :

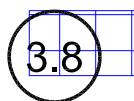


Objet : Création d'un cimetière

Superficie : 3515 m²

Bénéficiaire : Commune d'Enquin-les-Mines

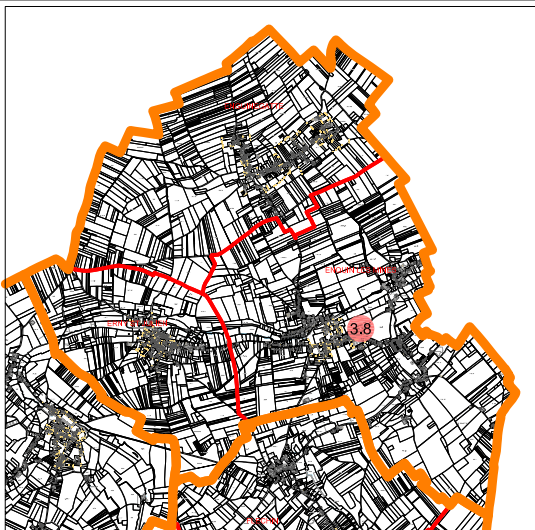


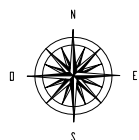

0 30m 60m


Echelle: 1/1500

Emplacement Réserve N°3.9

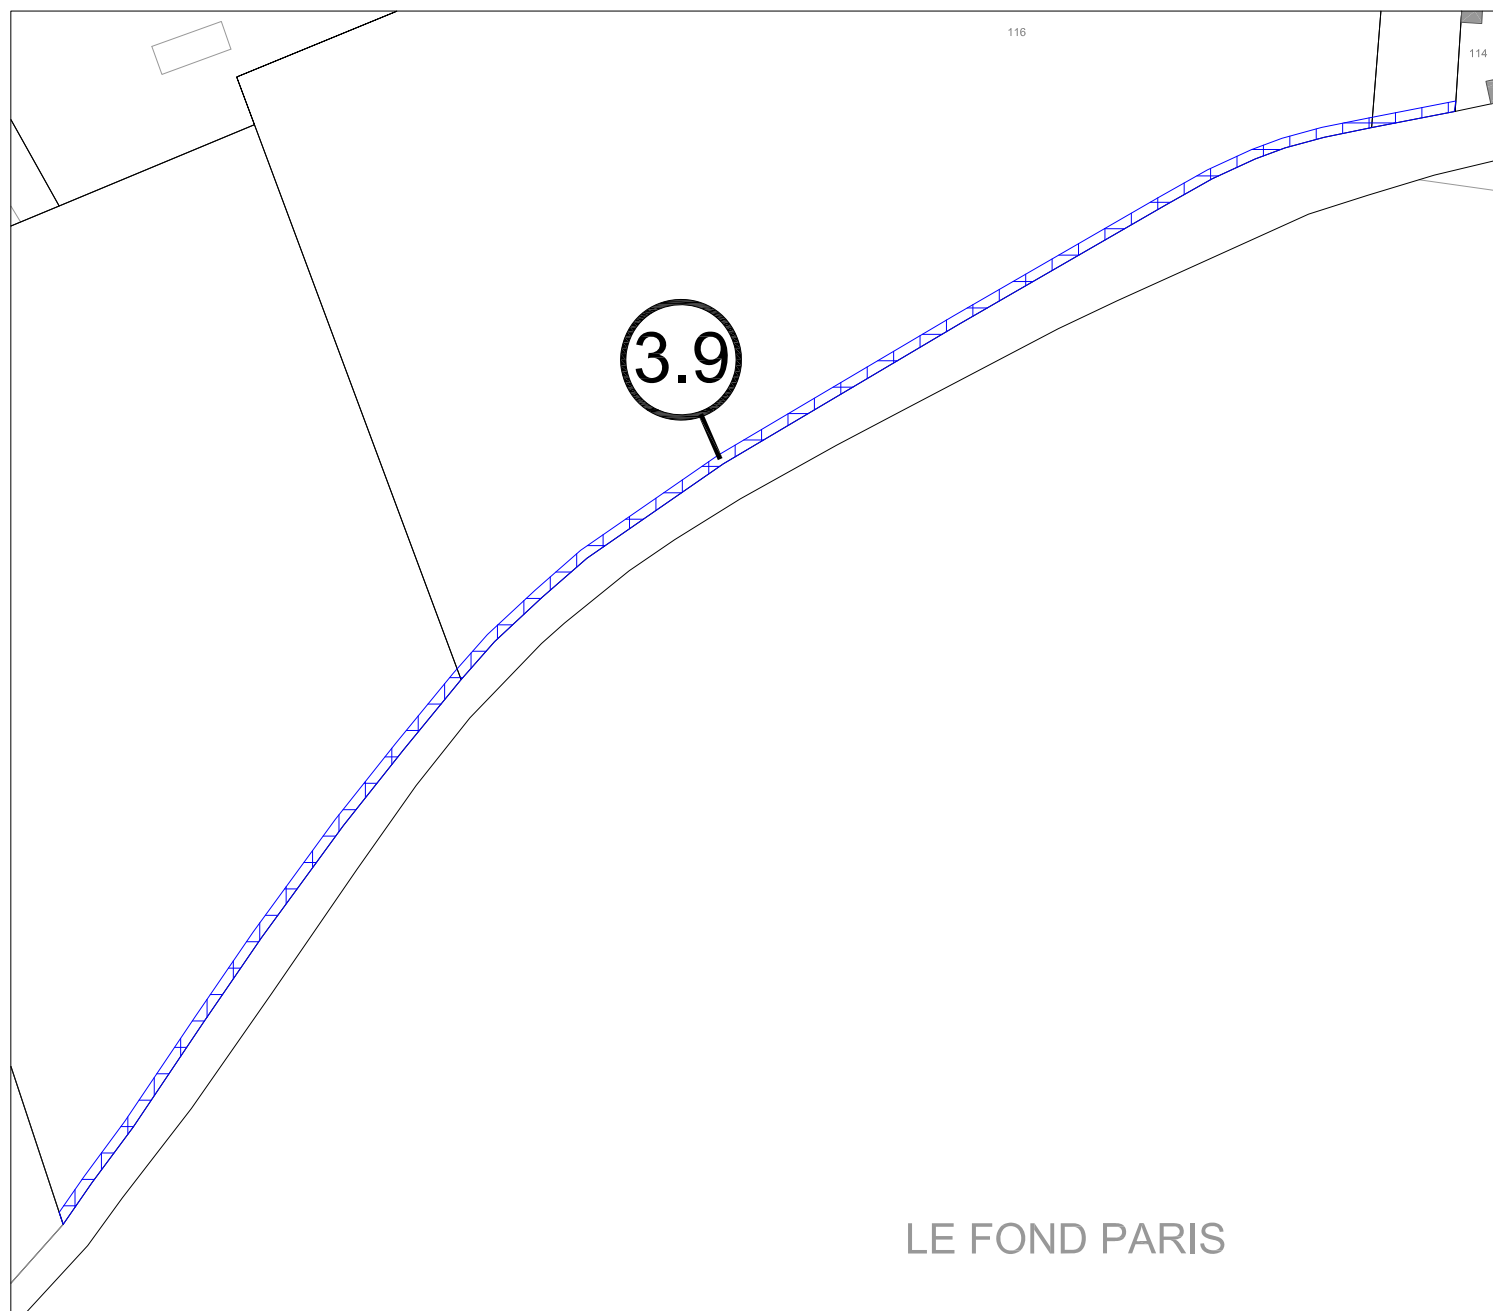

LEGENDE :

Emplacement réservé n° :

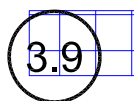


Objet : Création d'un cheminement piétonnier
(largeur 2m)

Superficie : 730 m²

Bénéficiaire : Commune d'Enquin-les-Mines



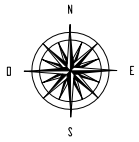

0 25m 50m


Echelle: 1/1000

Emplacement Réservé N°3.10



LEGENDE :


Emplacement réservé n° :

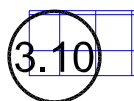


Objet : Création d'une accessibilité piétonnière
(largeur 4m)

Superficie : 285 m²

Bénéficiaire : Commune d'Enquin-les-Mines

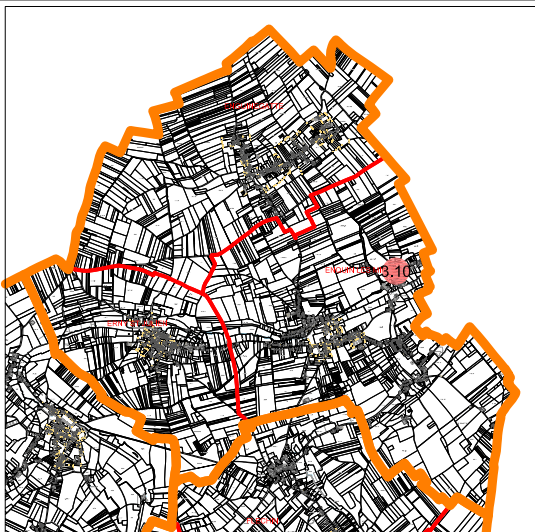


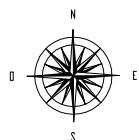

0 30m 60m


Echelle: 1/1500

Emplacement Réservé N°3.11, 3.12 & 3.13

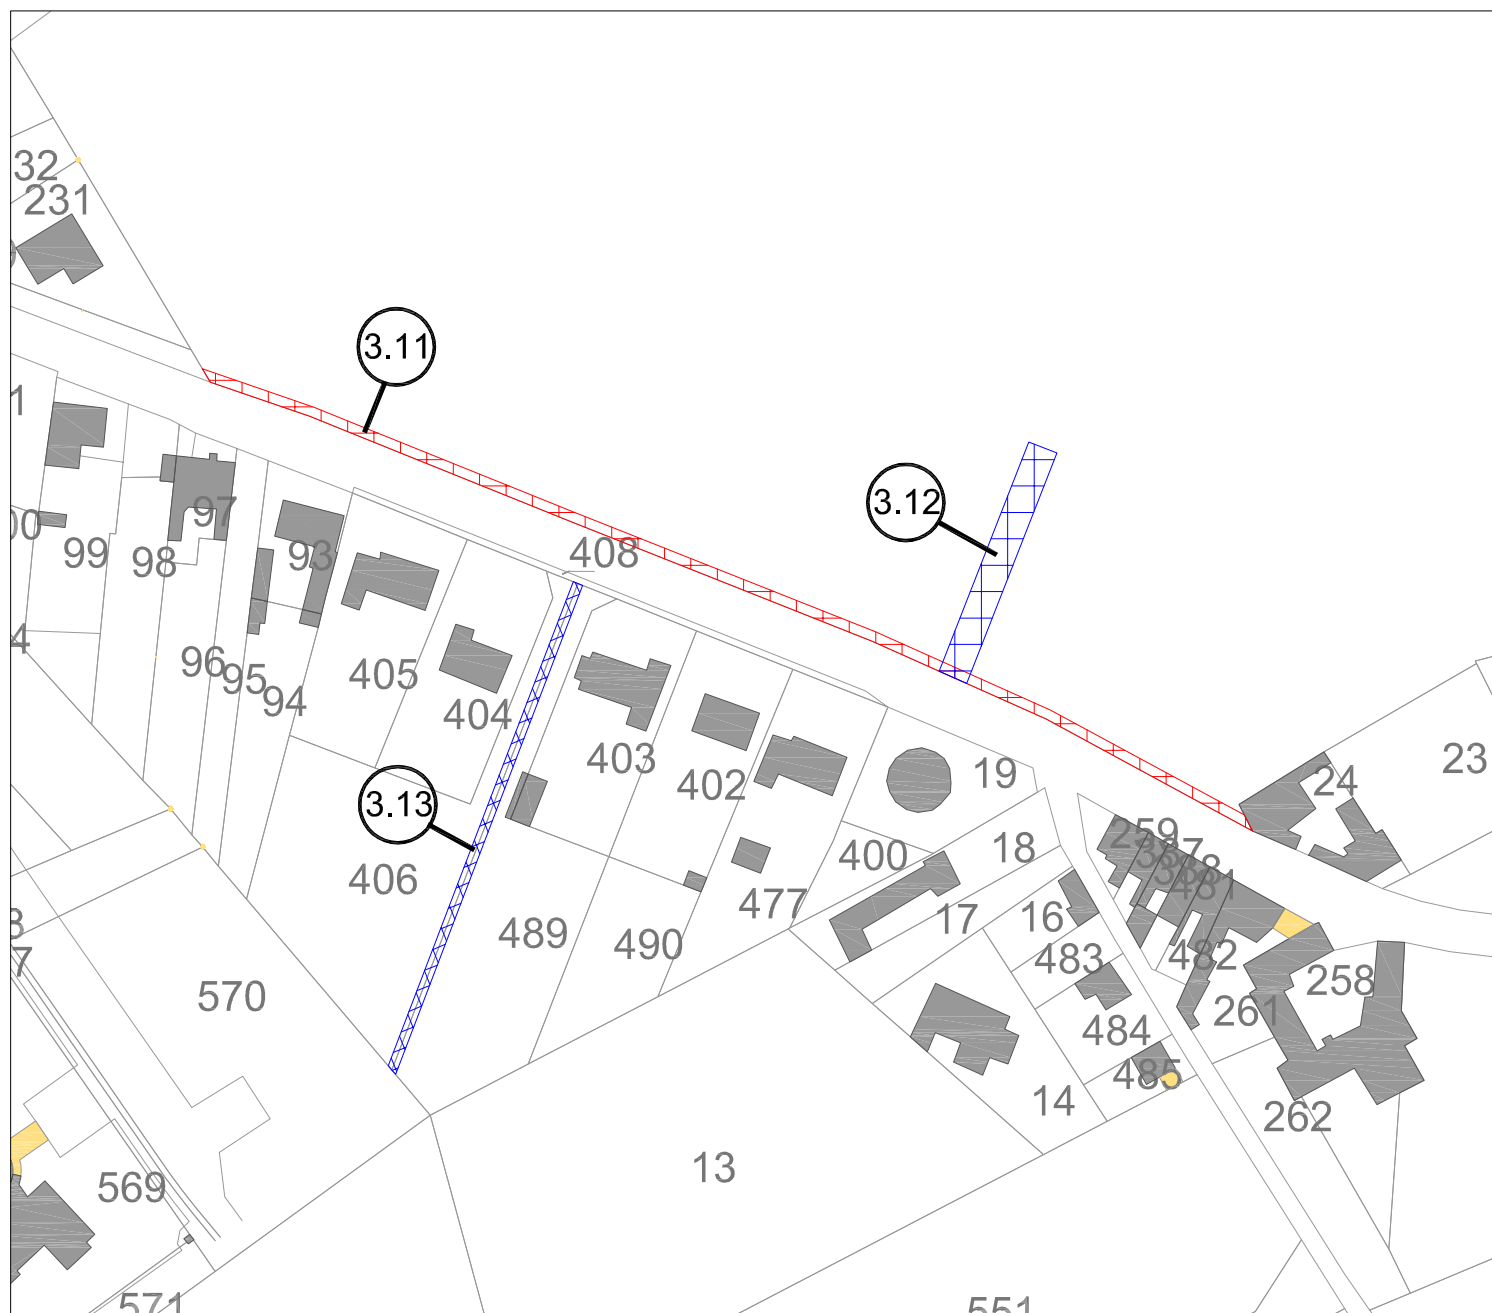

LEGENDE :


Emplacement réservé n° :

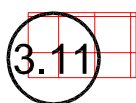


Objet : Création d'un cheminement piétonnier (larg. 2m)
Superficie : 450 m²
Bénéficiaire : Commune d'Enquin-les-Mines




Objet : Création d'une voirie d'accès (largeur 6m)
Superficie : 300 m²
Bénéficiaire : Commune d'Enquin-les-Mines

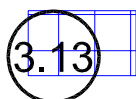

Objet : Création d'un cheminement piétonnier (larg. 2m)
Superficie : 206 m²
Bénéficiaire : Commune d'Enquin-les-Mines

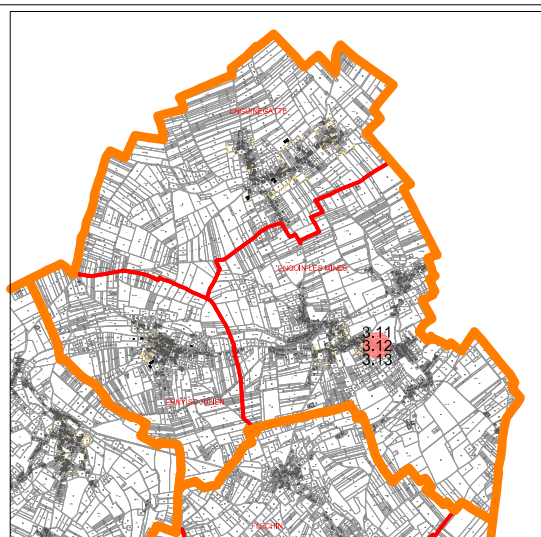


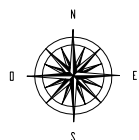

0 30m 60m


Echelle: 1/1500

Emplacement Réservé N°3.14

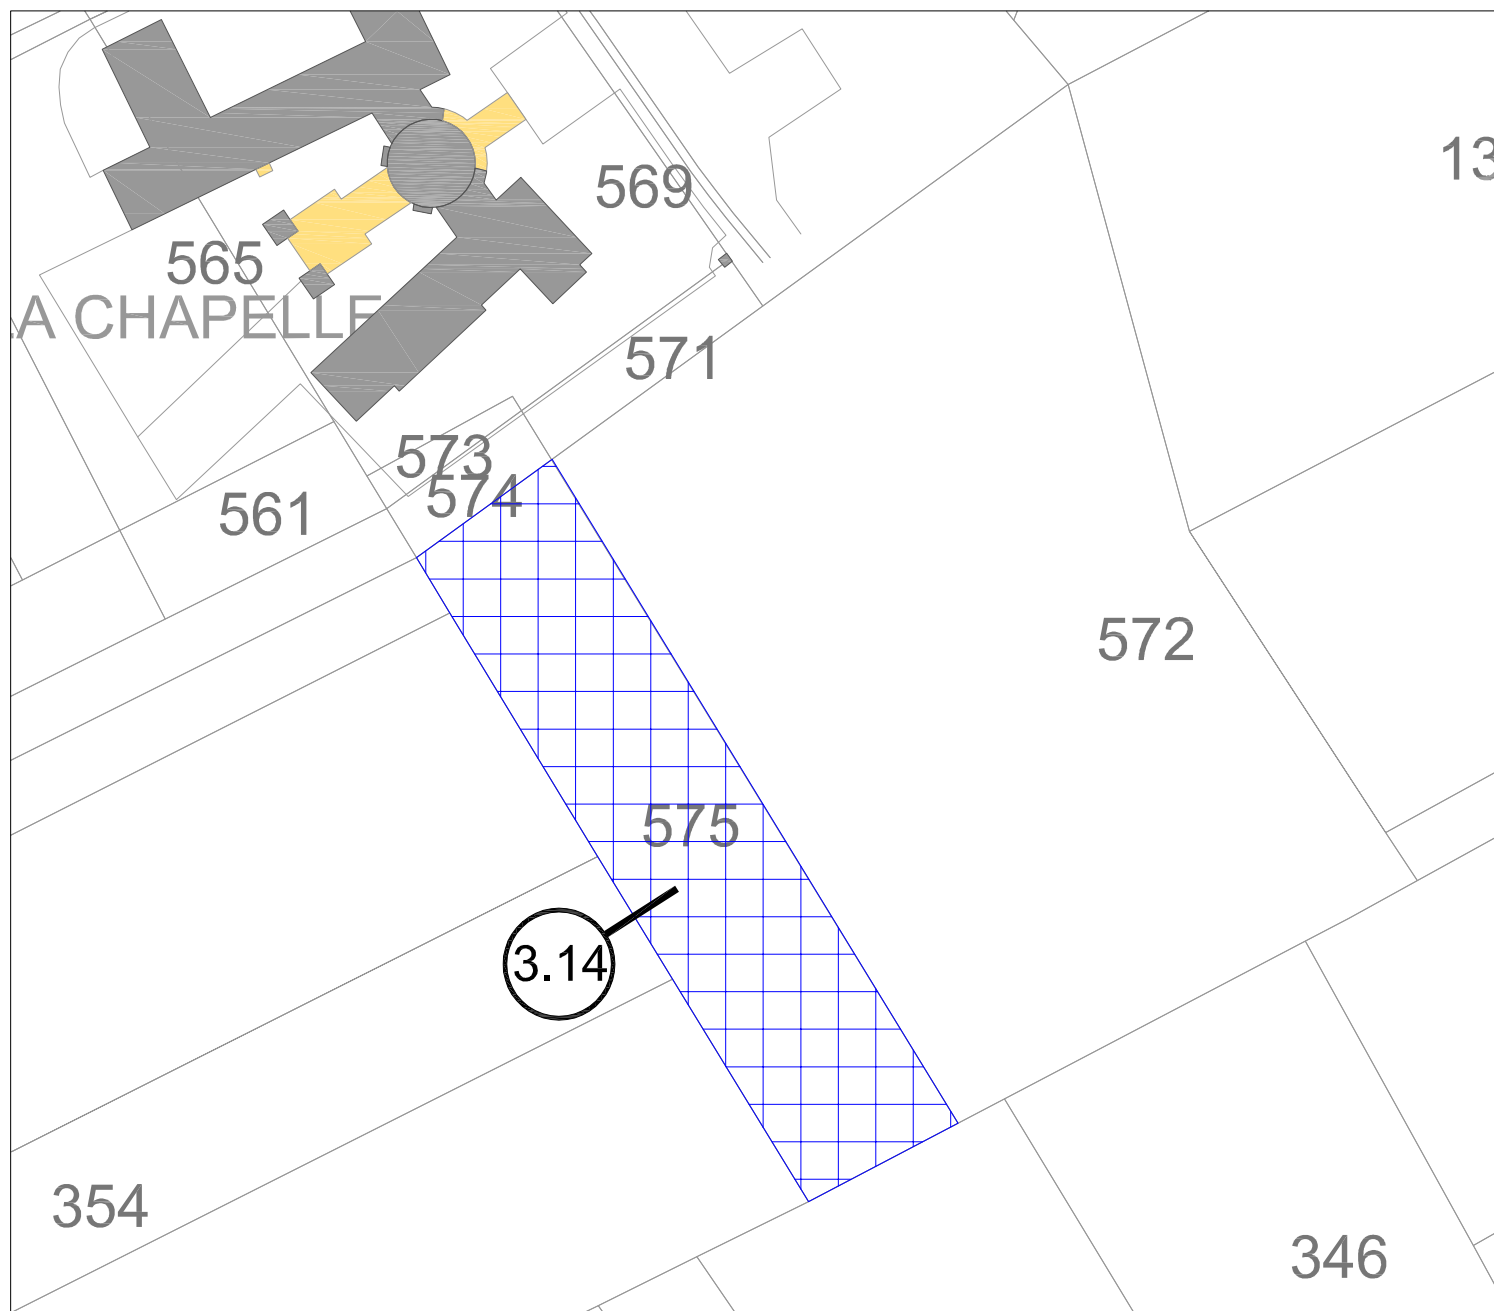

LEGENDE :


Emplacement réservé n° :

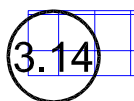


Objet : Extension de bâtiments scolaires

Superficie : 2510 m²

Bénéficiaire : Commune d'Enquin-les-Mines

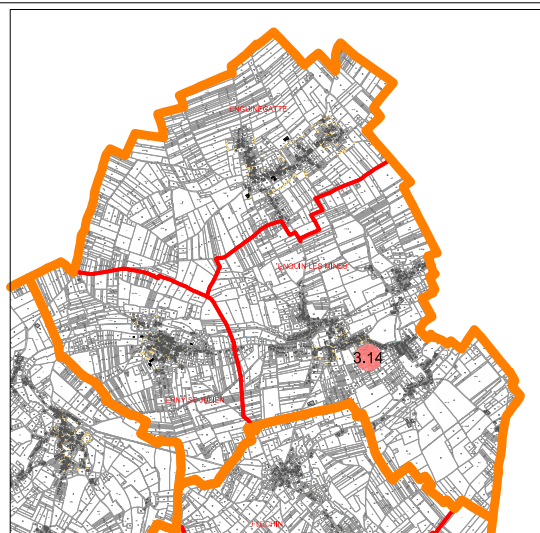


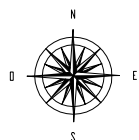

0 30m 60m


Echelle: 1/1500

Emplacement Réservé N°3.15

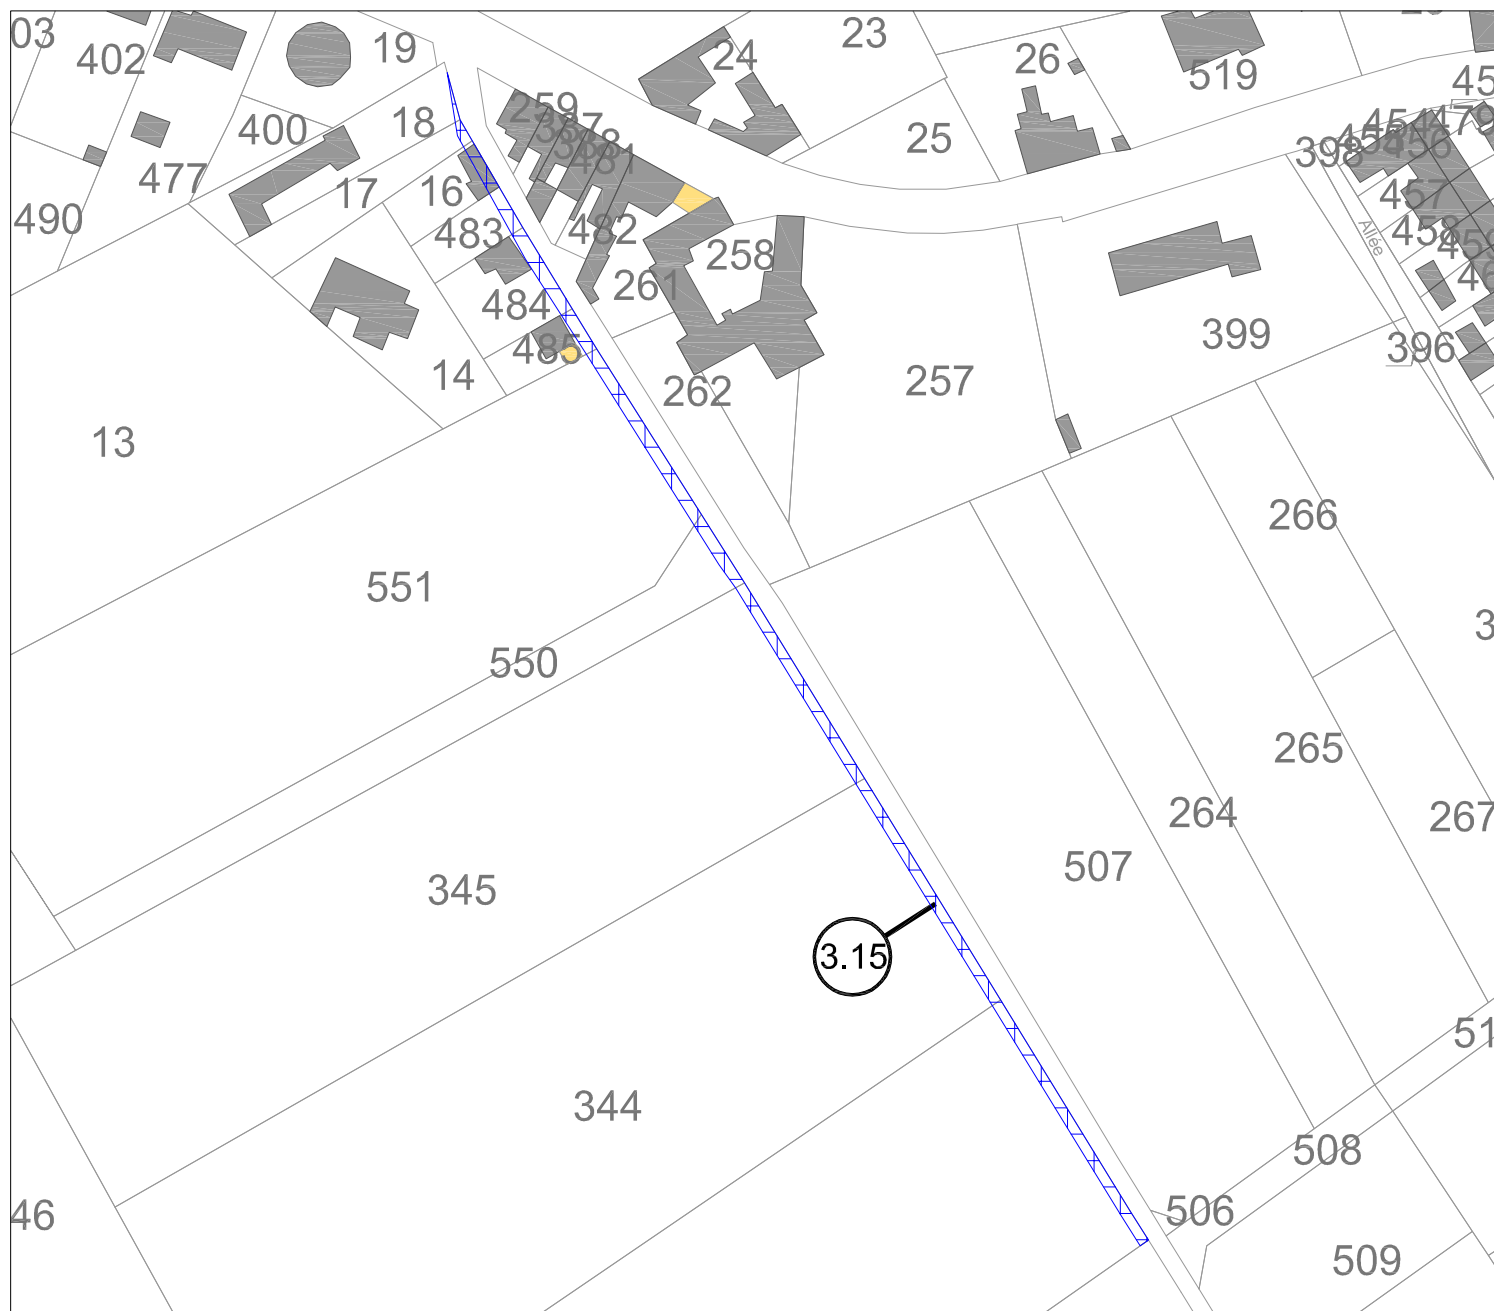

LEGENDE :


Emplacement réservé n° :

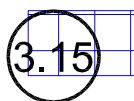


Objet : Elargissement de voirie (mise à 6m)

Superficie : 560 m²

Bénéficiaire : Commune d'Enquin-les-Mines

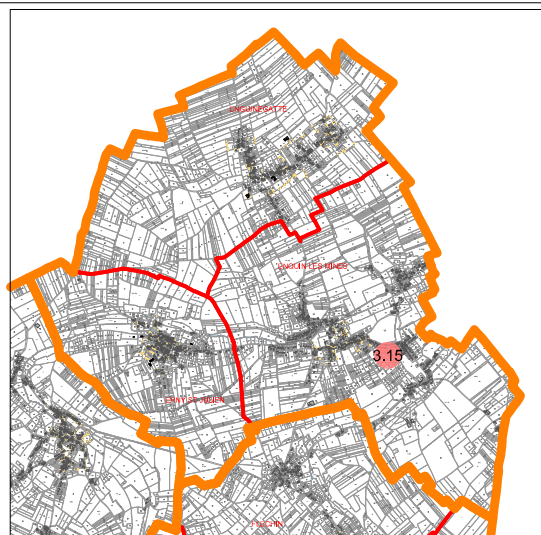


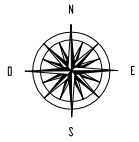

0 30m 60m


Echelle: 1/1500

Emplacement Réservé N°3.16

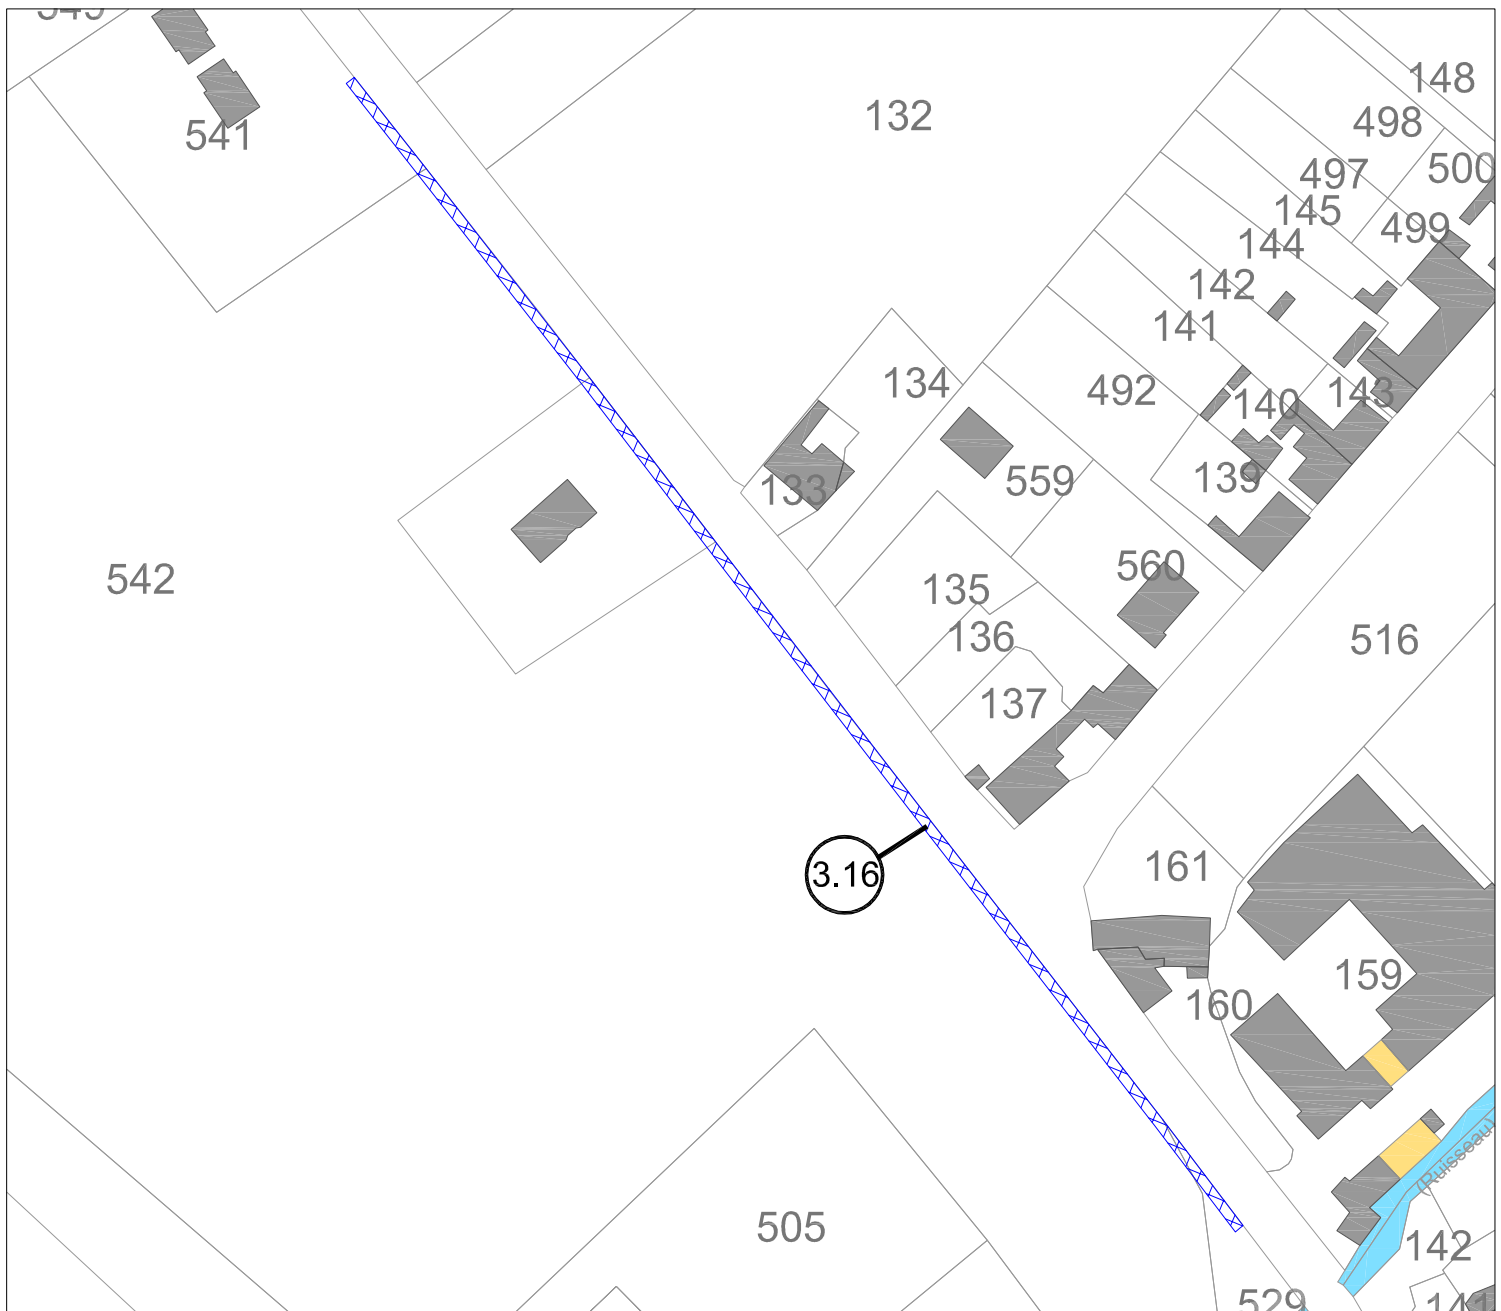

LEGENDE :


Emplacement réservé n° :

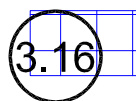


Objet : Création d'un cheminement piétonnier
(largeur 2m)

Superficie : 576 m²

Bénéficiaire : Commune d'Enquin-les-Mines

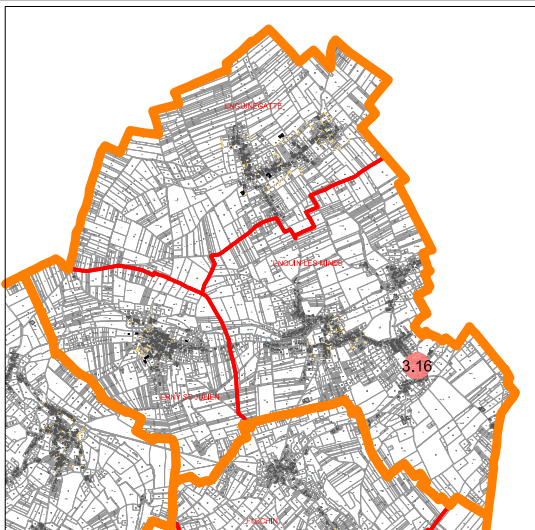


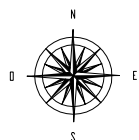

0 25m 50m


Echelle: 1/1000

Emplacement Réservé N°3.17

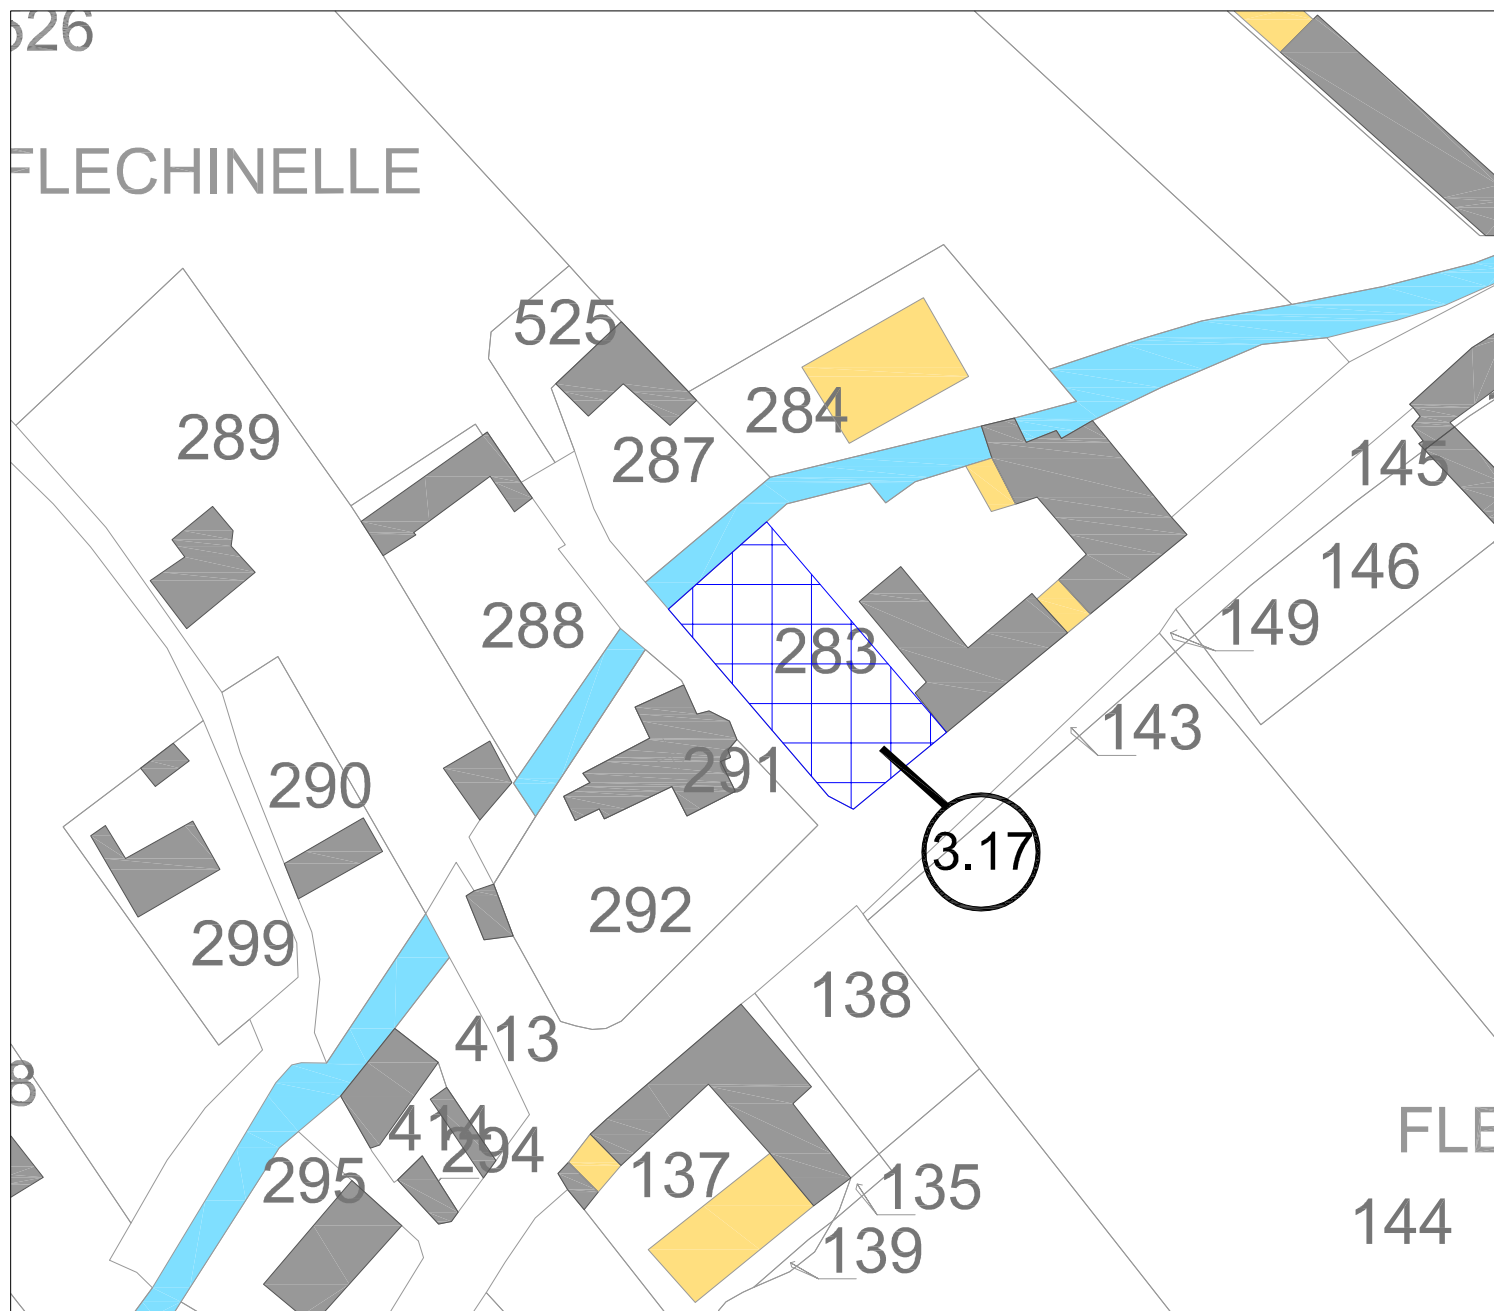

LEGENDE :


Emplacement réservé n° :

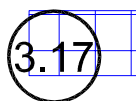


Objet : Création d'un parking

Superficie : 630 m²

Bénéficiaire : Commune d'Enquin-les-Mines

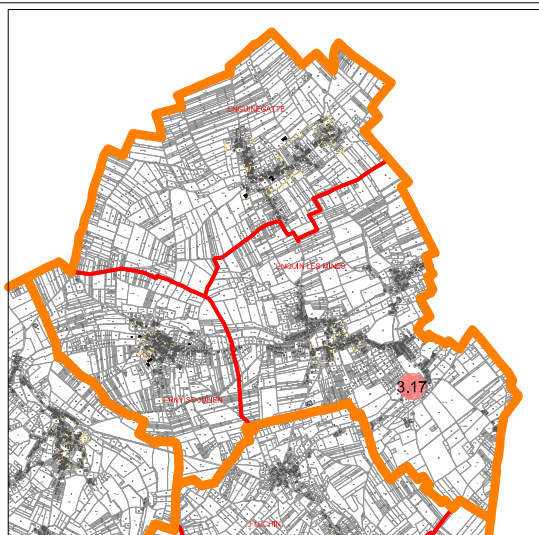


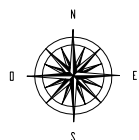

0 25m 50m


Echelle: 1/1000

Emplacement Réservé N°3.18

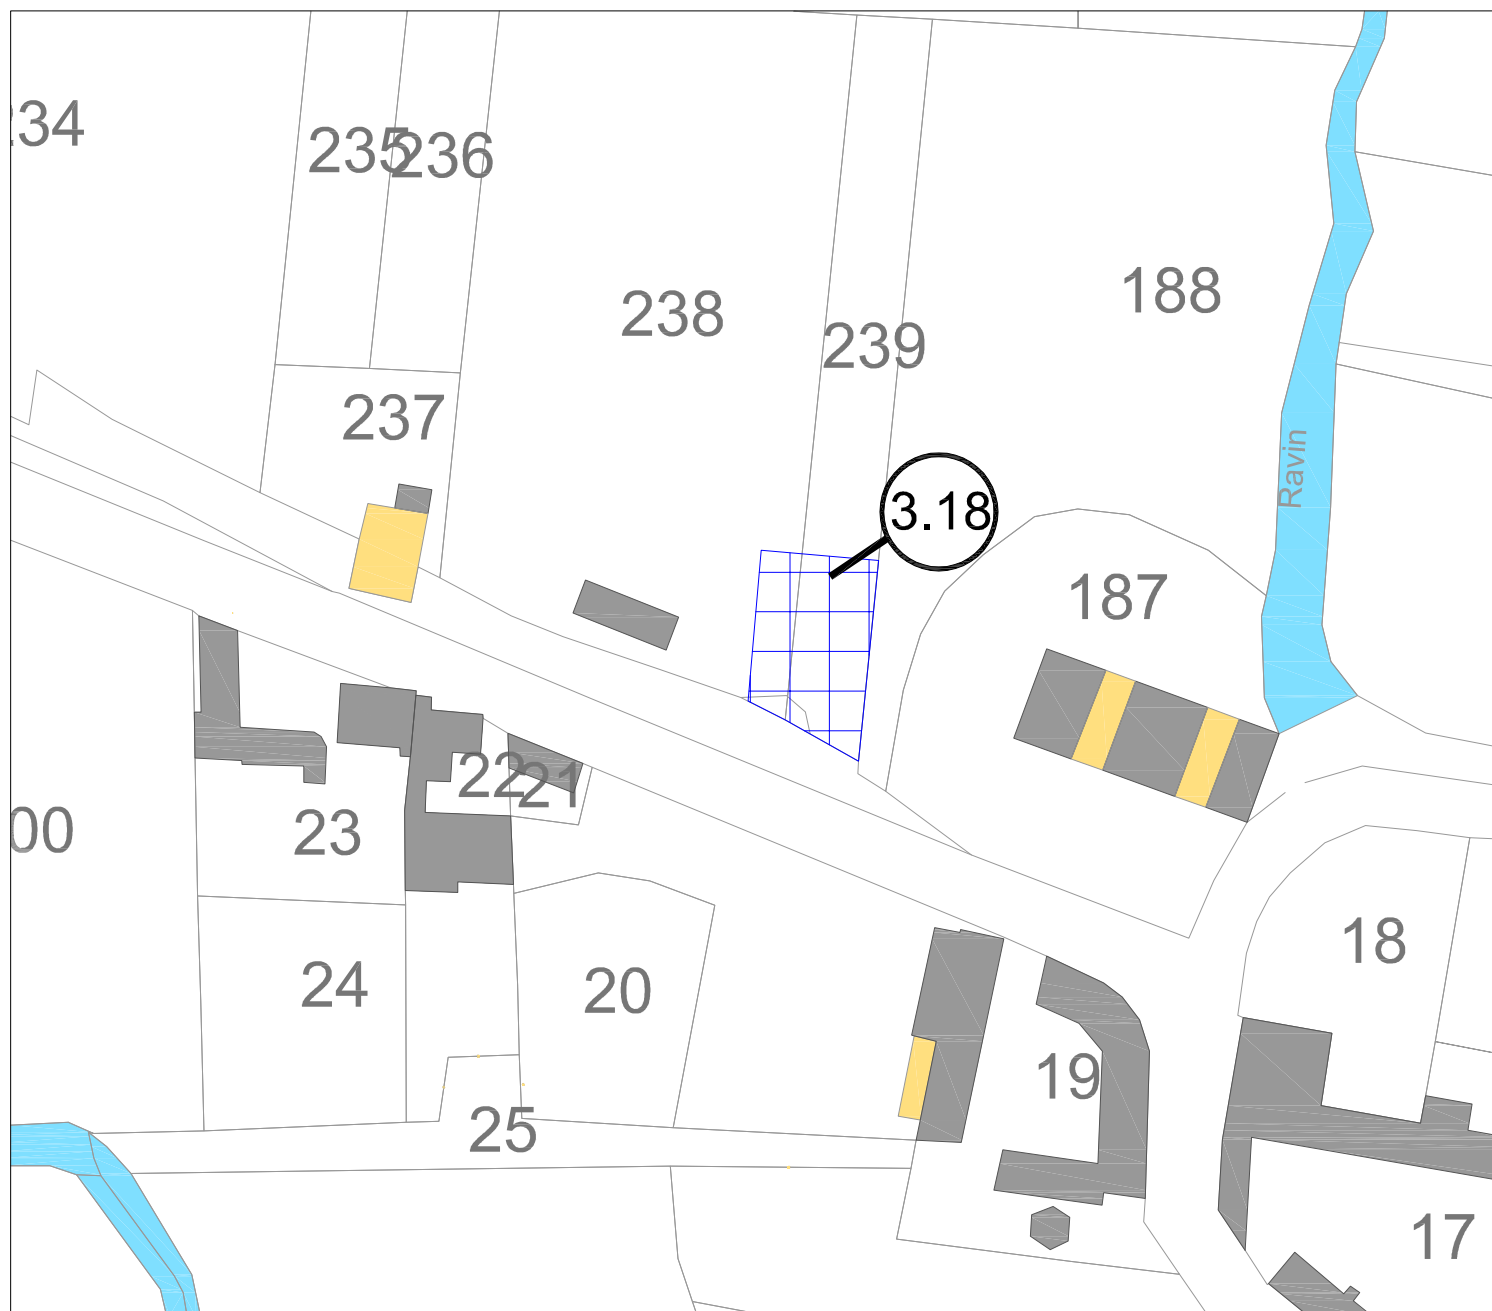

LEGENDE :


Emplacement réservé n° :

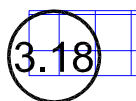


Objet : Réserve incendie

Superficie : 360 m²

Bénéficiaire : Commune d'Erny-Saint-Julien

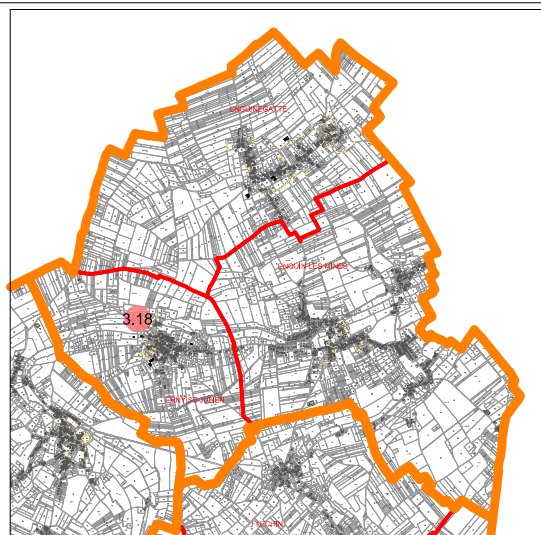


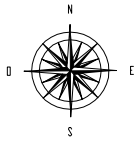

0 25m 50m


Echelle: 1/1000

Emplacement Réservé N°3.19

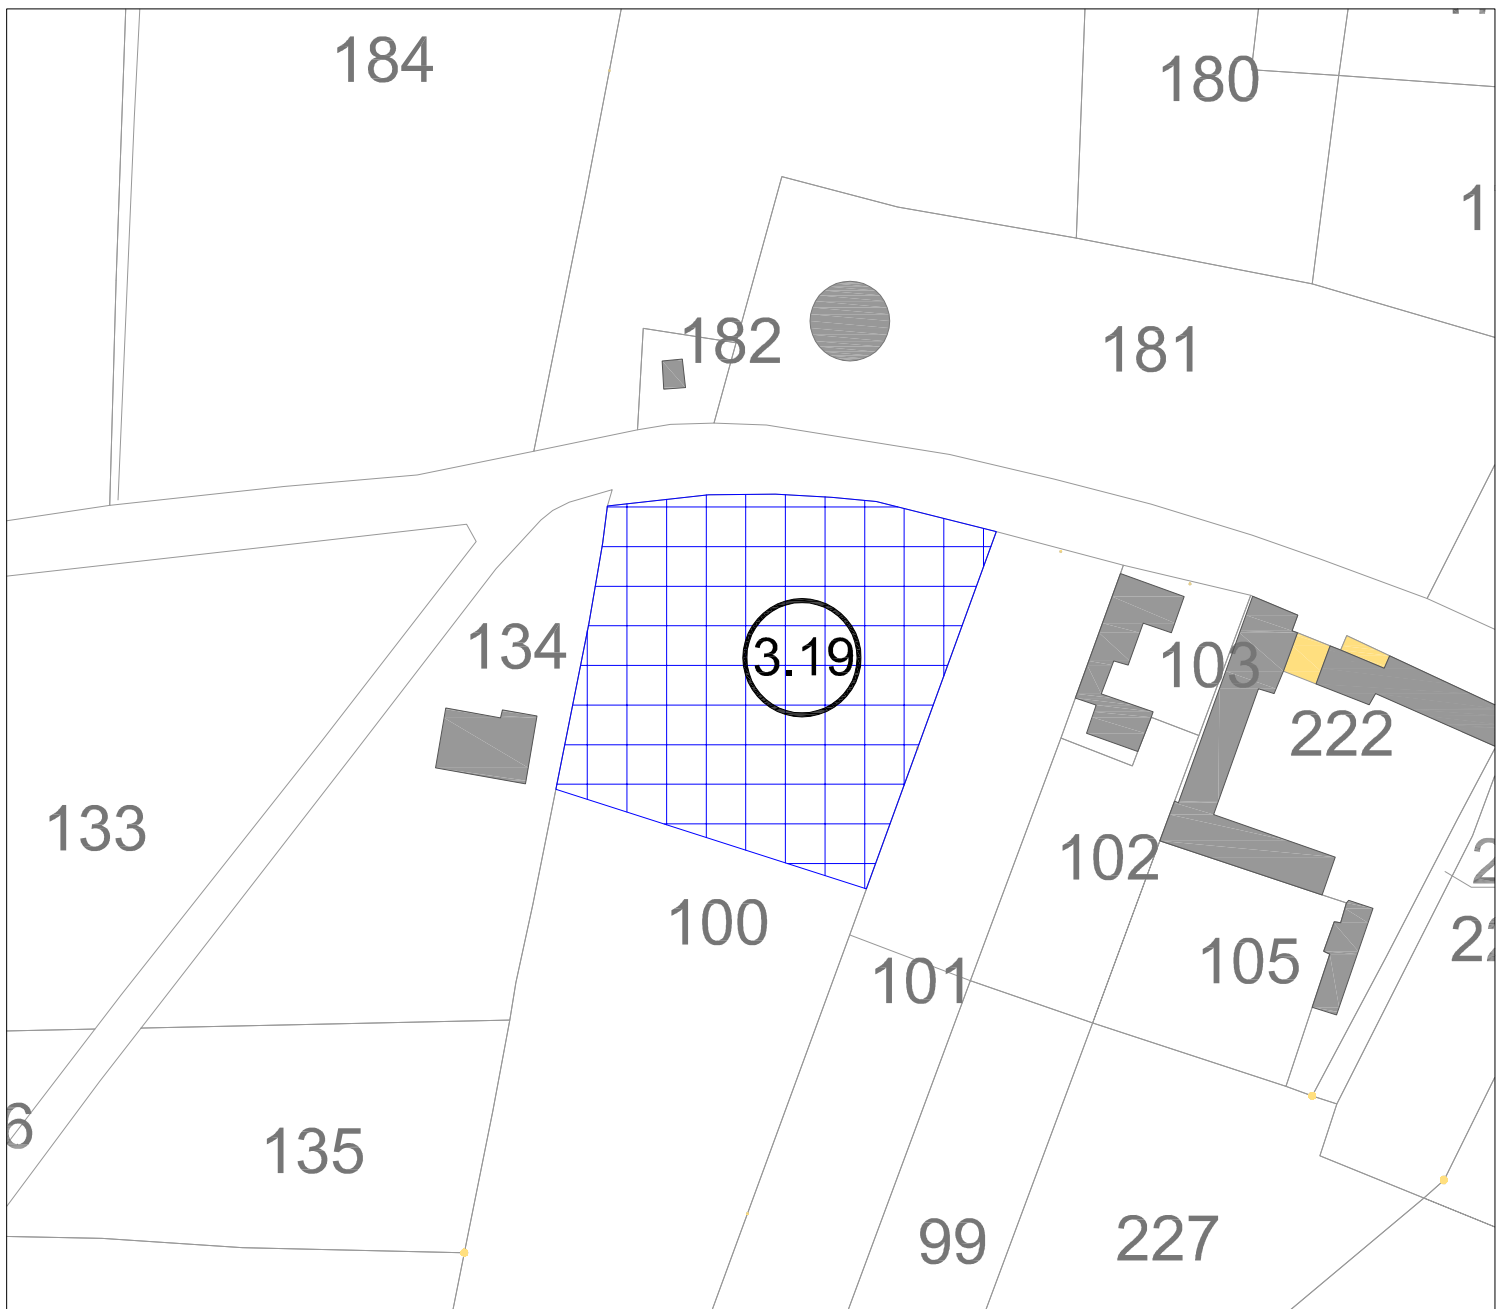

LEGENDE :


Emplacement réservé n° :

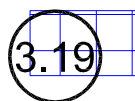


Objet : Création d'un parking
et d'un espace public

Superficie : 2150 m²

Bénéficiaire : Commune d'Erny-Saint-Julien

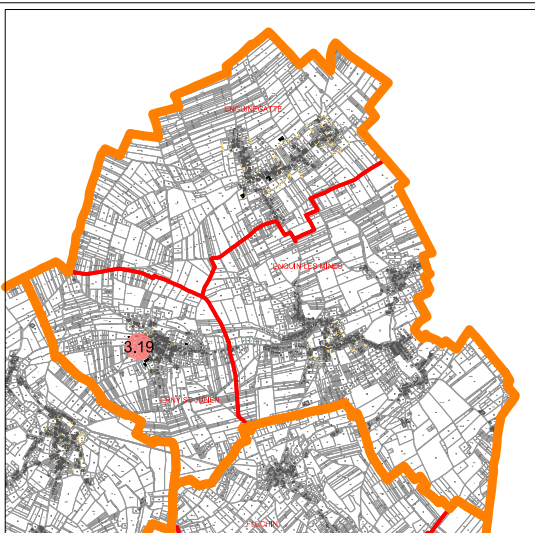


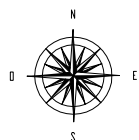

0 25m 50m


Echelle: 1/1000

Emplacement Réservé N°3.20

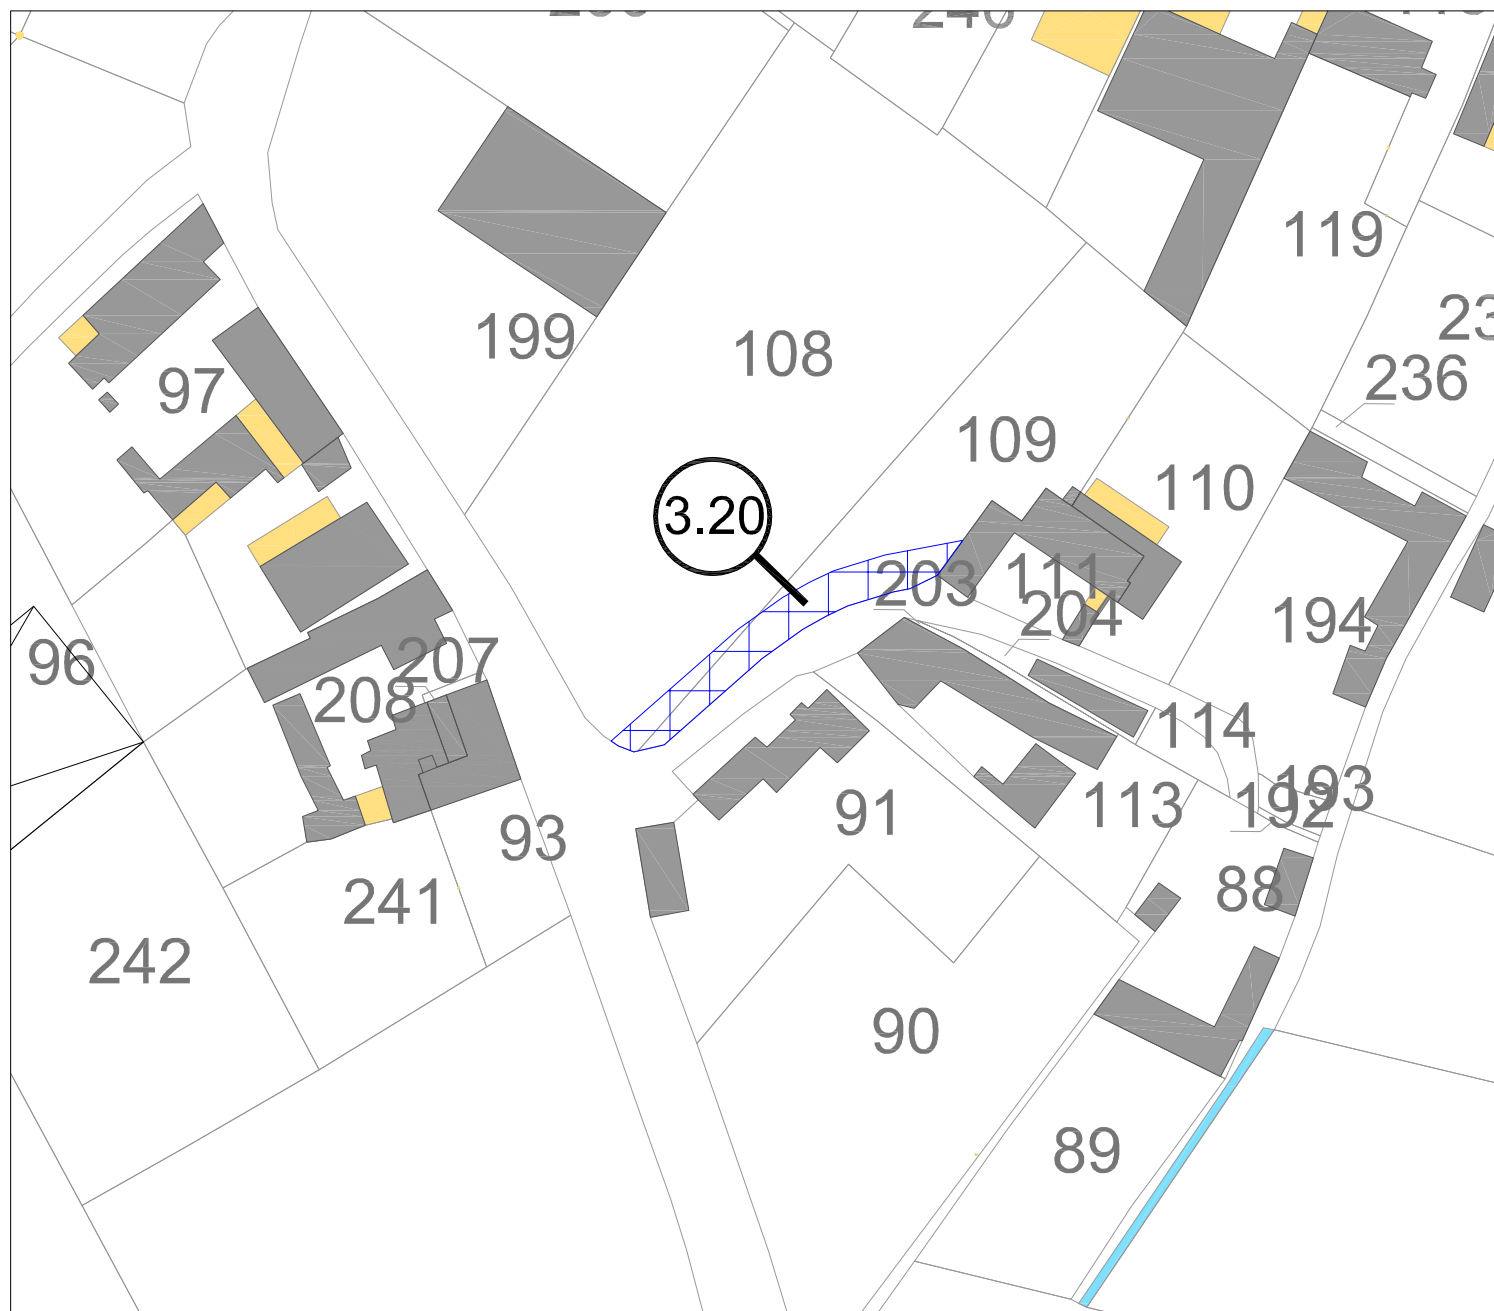

LEGENDE :


Emplacement réservé n° :

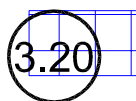


Objet : Elargissement de voirie

Superficie : 244 m²

Bénéficiaire : Commune d'Erny-Saint-Julien

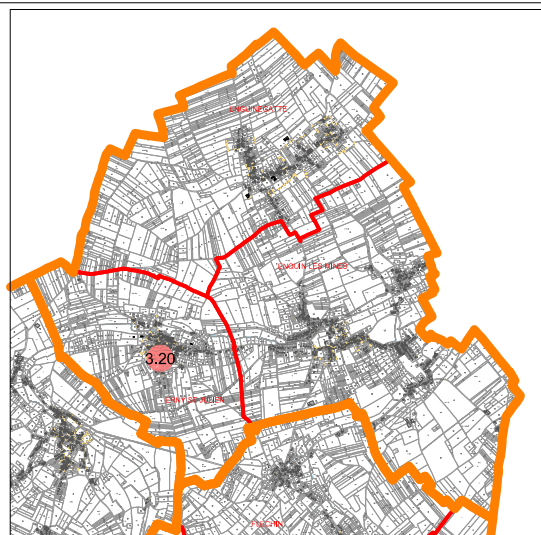


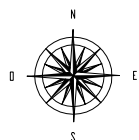

0 25m 50m


Echelle: 1/1000

Emplacement Réservé N°3.21

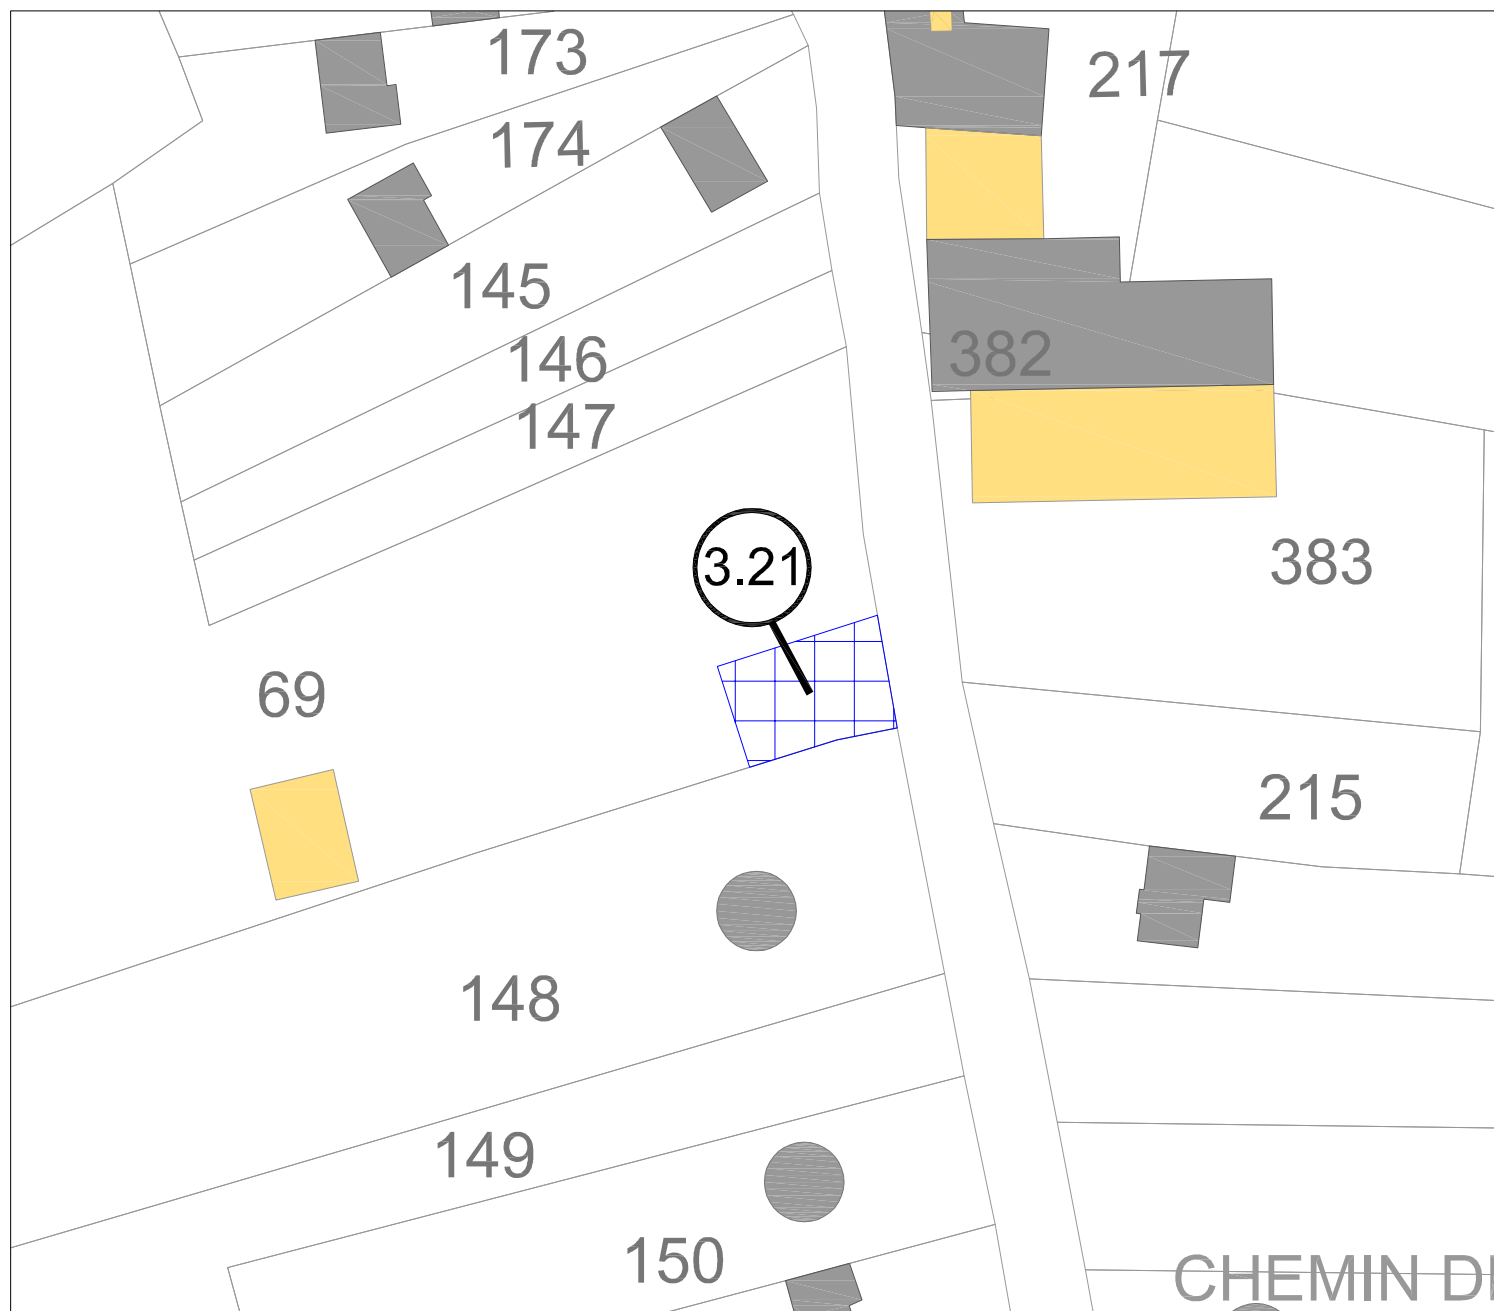

LEGENDE :


Emplacement réservé n° :

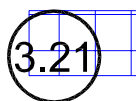


Objet : Réserve incendie

Superficie : 300 m²

Bénéficiaire : Commune d'Erny-Saint-Julien

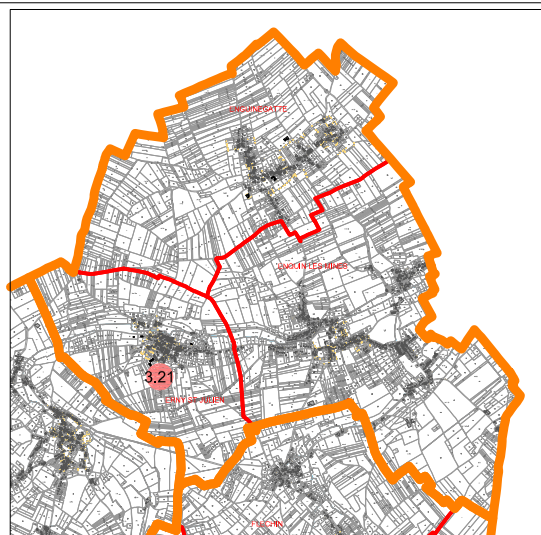


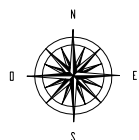

0 25m 50m


Echelle: 1/1000

Emplacement Réservé N°3.22

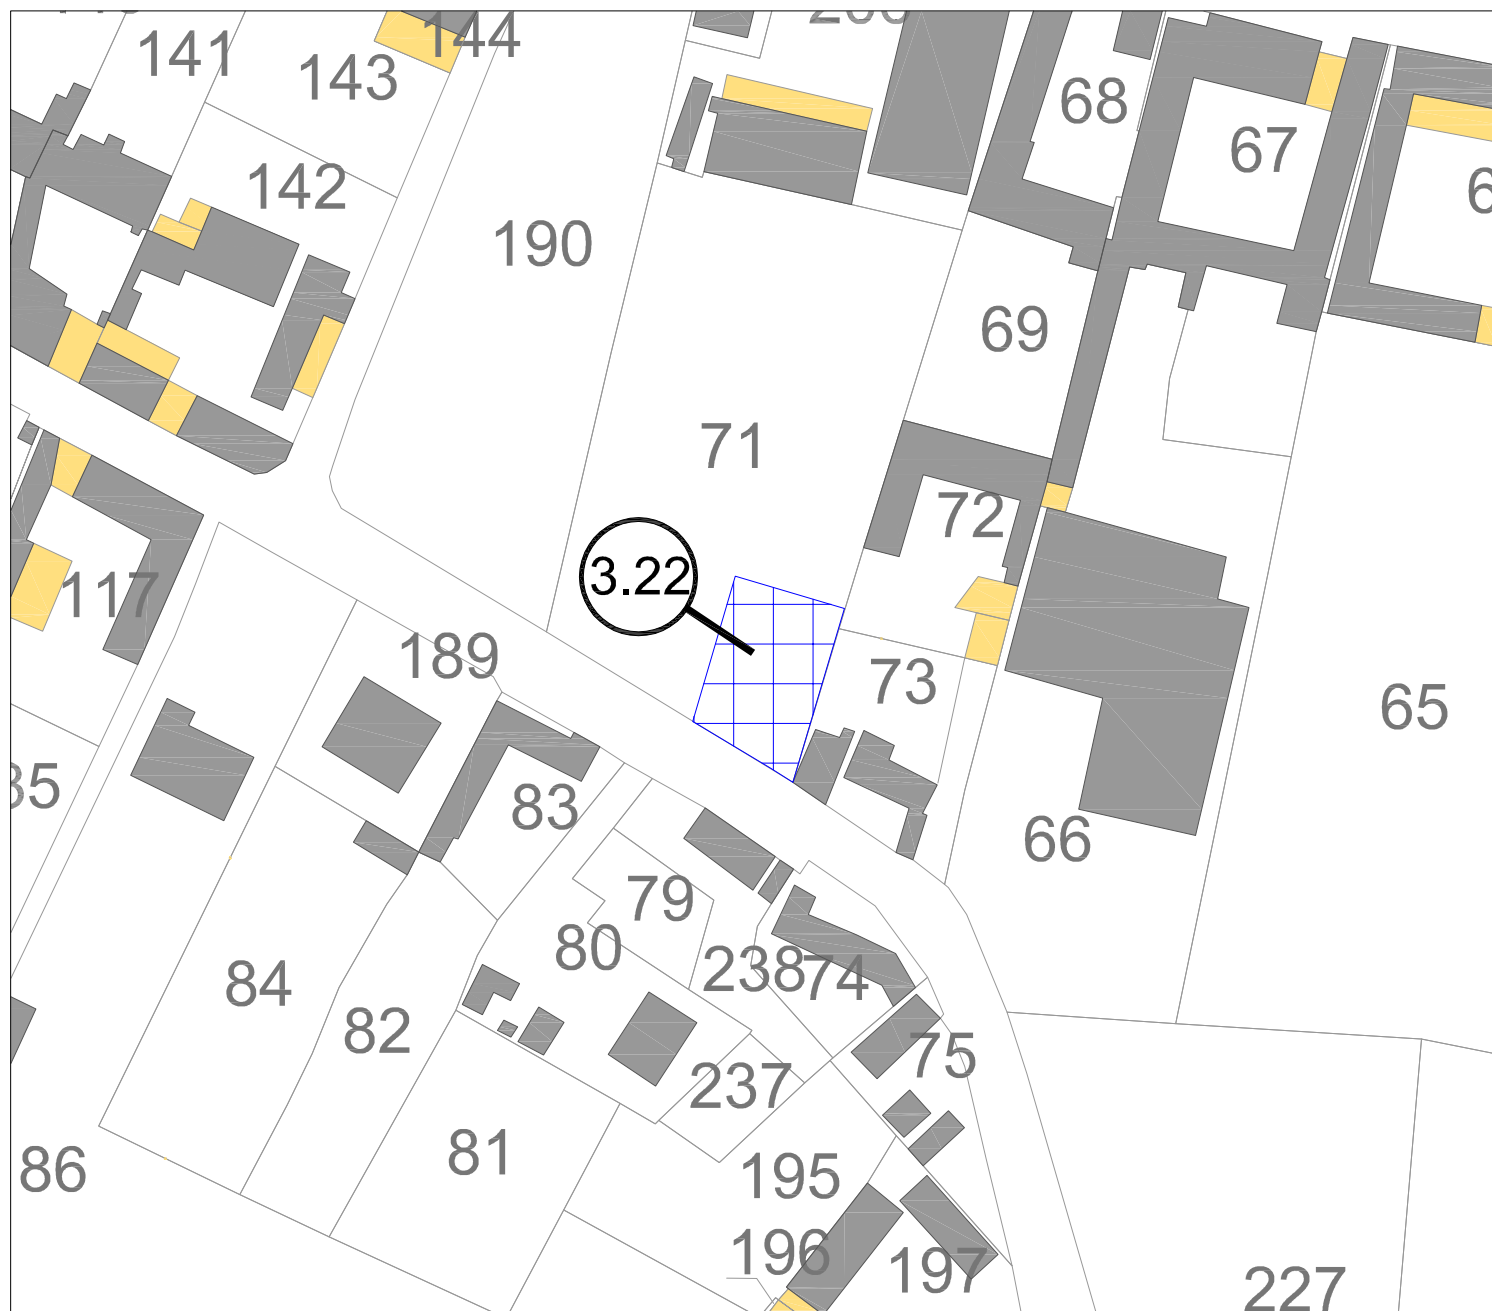

LEGENDE :


Emplacement réservé n° :

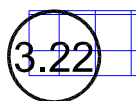


Objet : Réserve incendie

Superficie : 330 m²

Bénéficiaire : Commune d'Erny-Saint-Julien

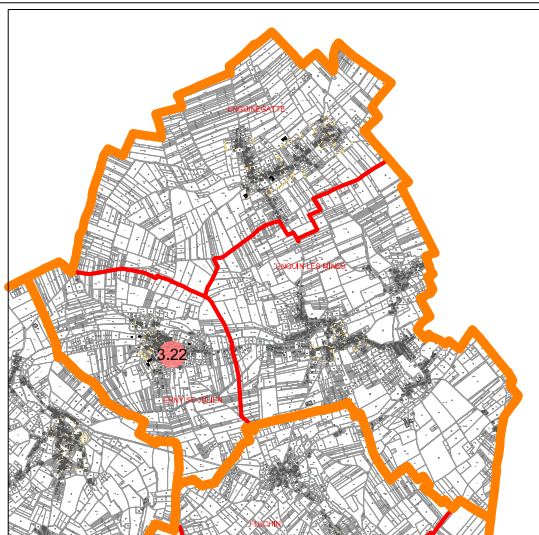


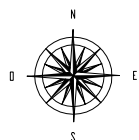

0 25m 50m


Echelle: 1/1000

Emplacement Réservé N°3.23

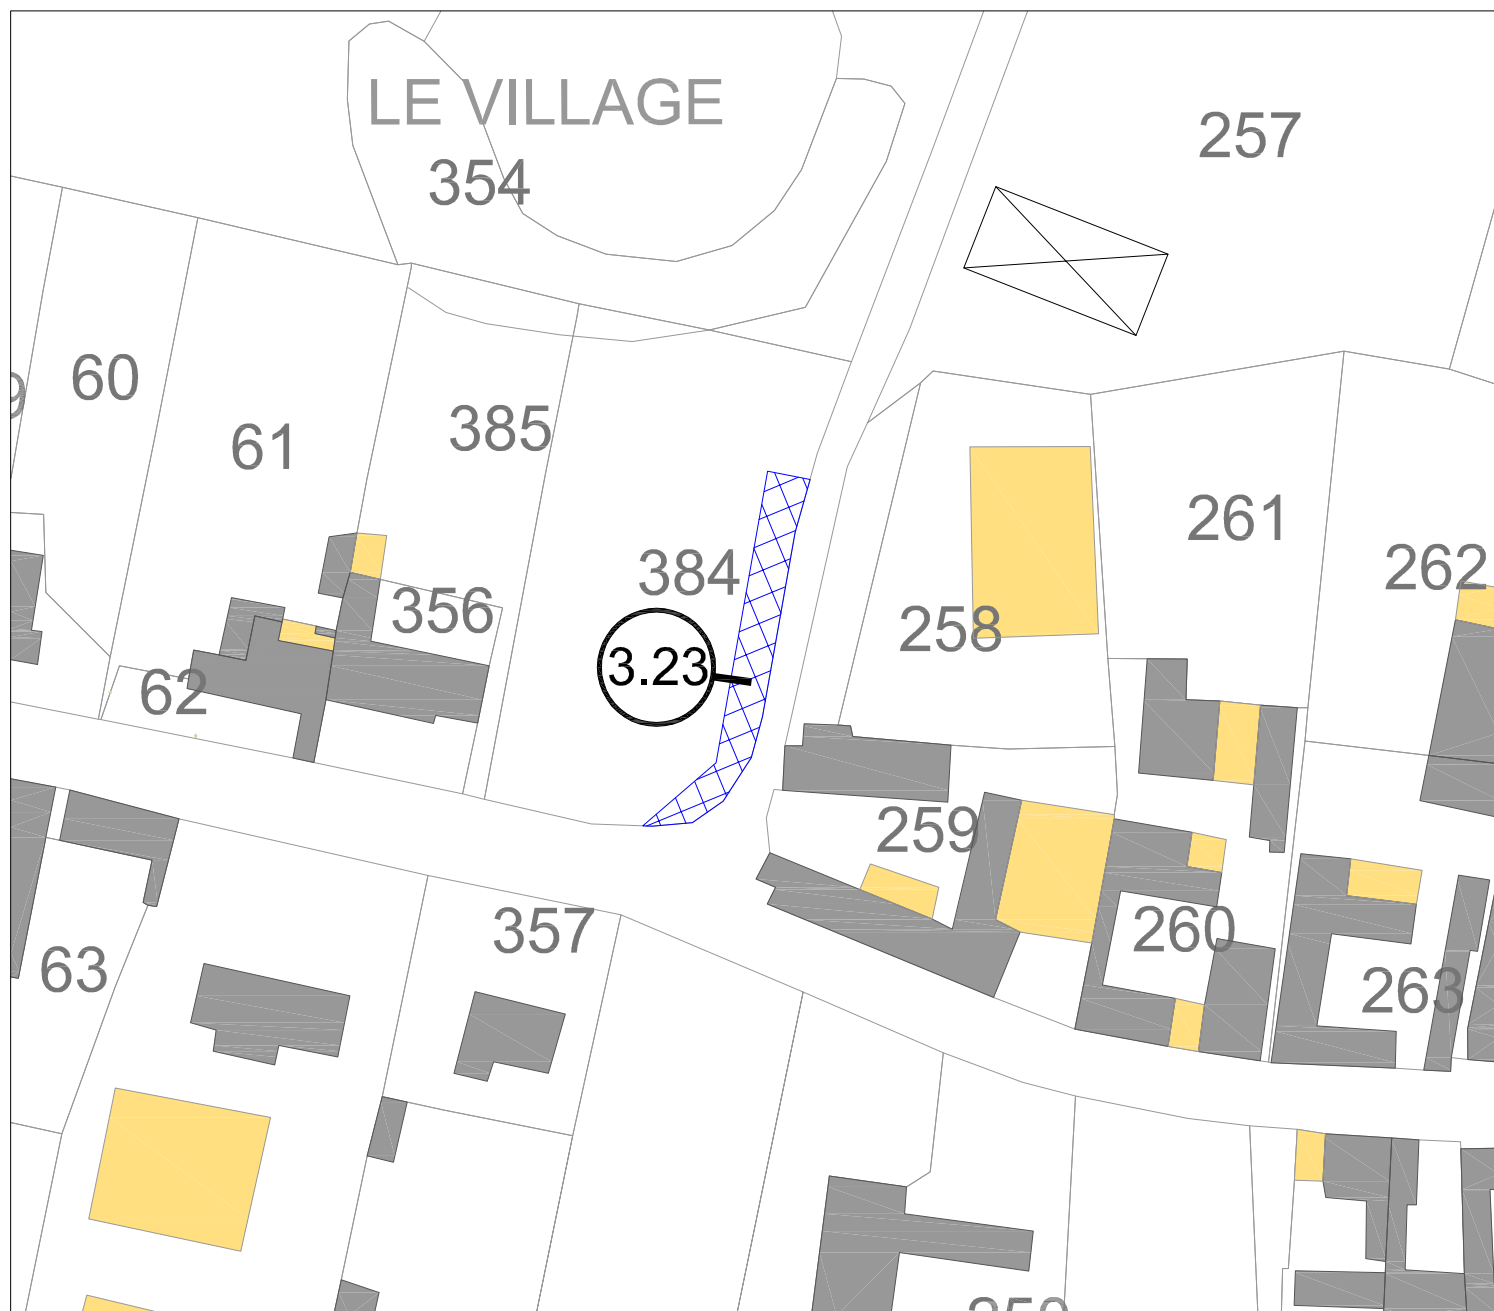

LEGENDE :


Emplacement réservé n° :

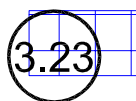


Objet : Elargissement de voirie

Superficie : 242 m²

Bénéficiaire : Commune d'Erny-Saint-Julien

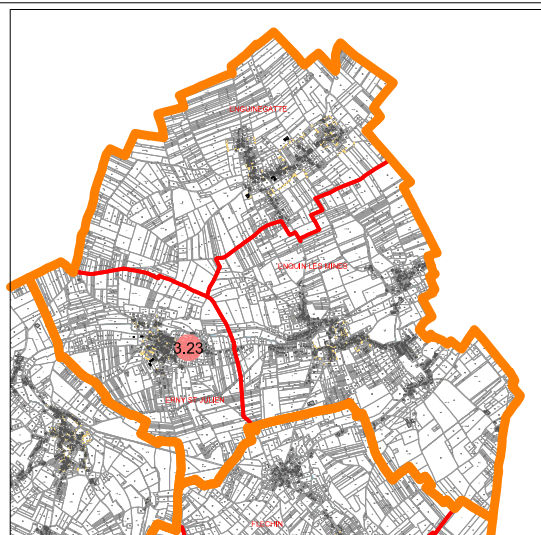


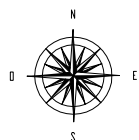

0 25m 50m


Echelle: 1/1000

Emplacement Réservé N°3.24 & 3.25

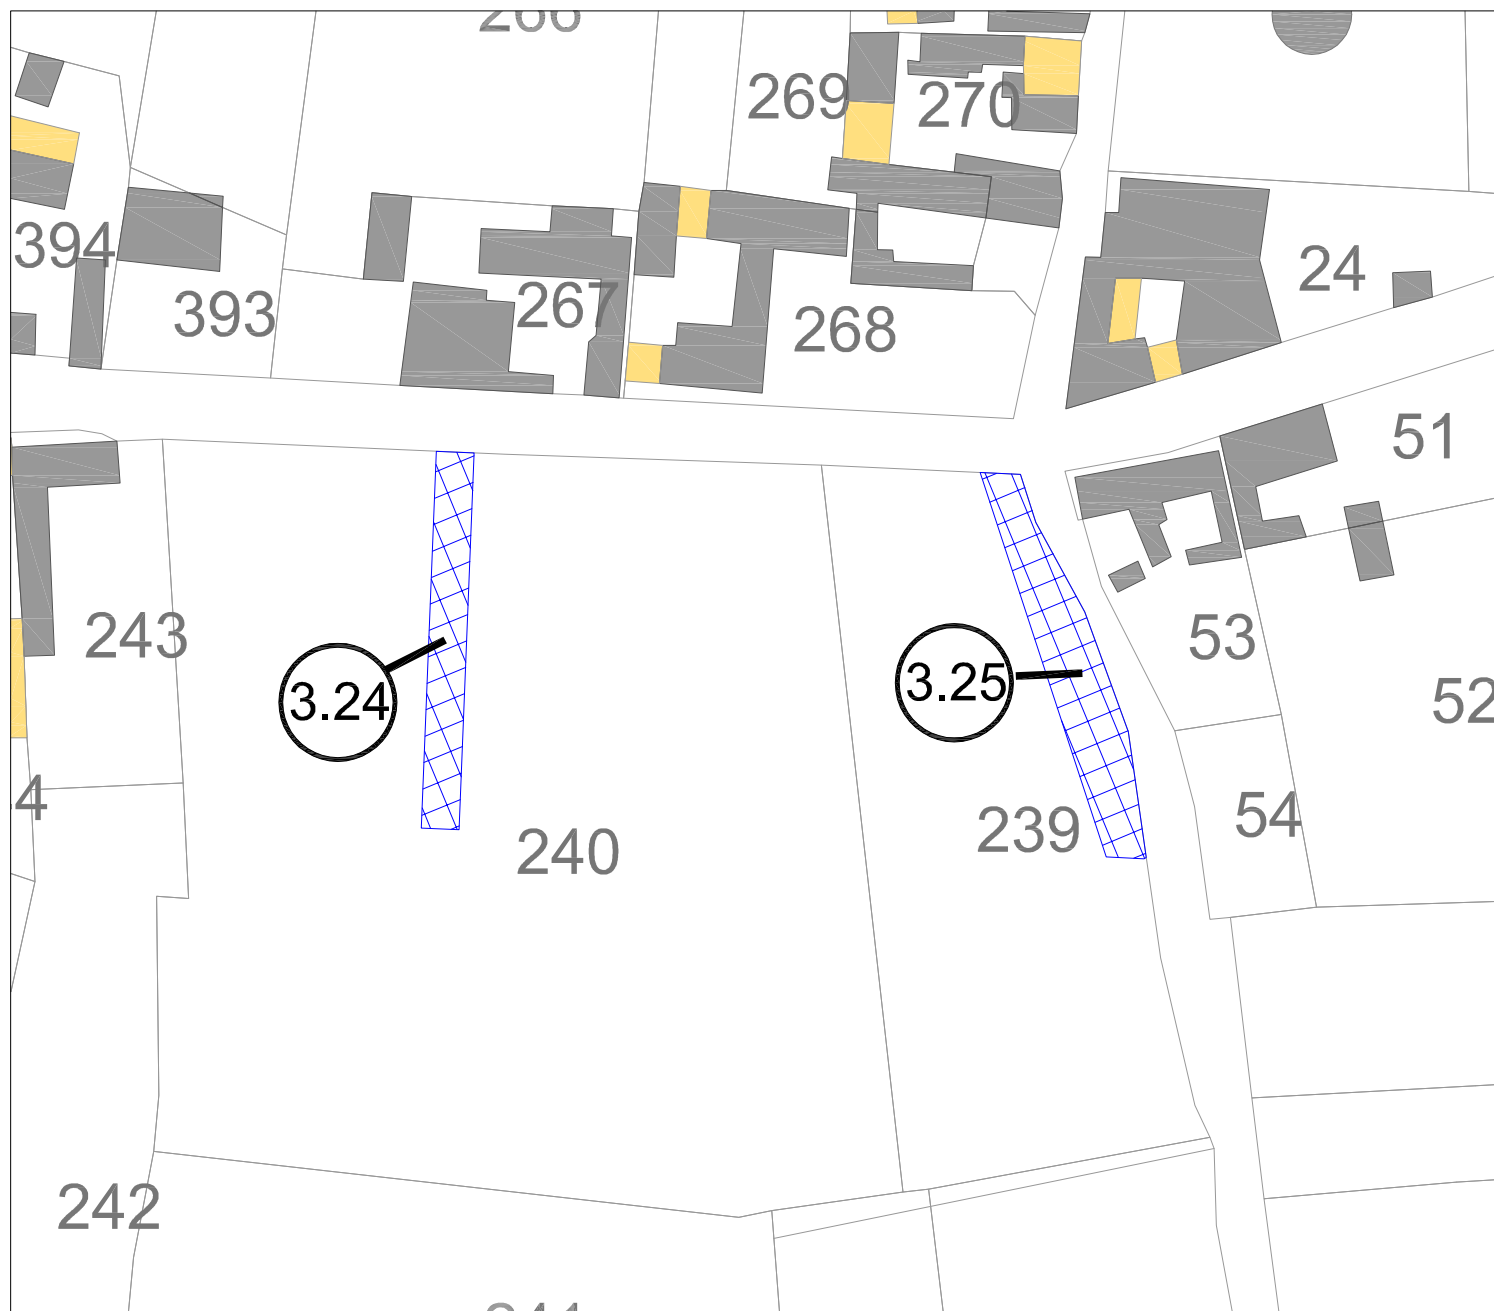


LEGENDE :


Emplacement réservé n° :

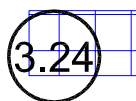

Objet : Création d'une voirie d'accès à la zone A
Superficie : 250 m²
Bénéficiaire : Commune d'Erny-Saint-Julien

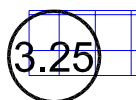

Objet : Elargissement de voirie
Superficie : 350 m²
Bénéficiaire : Commune d'Erny-Saint-Julien

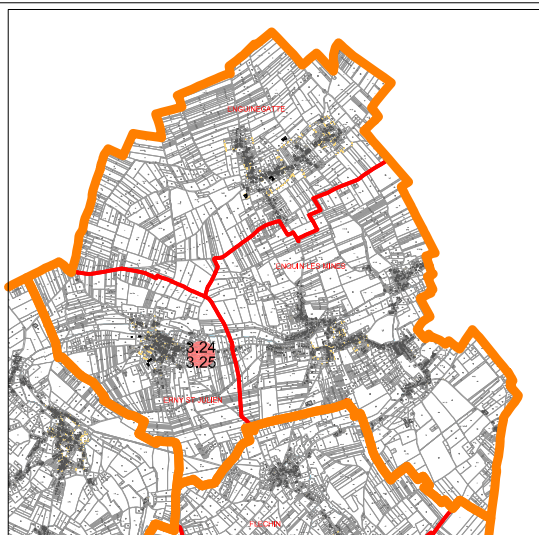


Cahier des emplacements réservés

Bassin du Surgeon

TABLEAU DES EMPLACEMENTS RESERVES:

Numéro au PLU	Intitulé	Surface	Bénéficiaire
BASSIN DE LA VALLEE DU SURGEON			
4.1	Beaumetz-les-Aire : Extension du cimetière	650 m²	Commune de Beaumetz-les-Aire
4.2	Beaumetz-les-Aire : Construction d'une salle des fêtes	3660 m²	Commune de Beaumetz-les-Aire
4.4	Febvin-Palfart : Création d'un parking	1590 m²	Commune de Febvin-Palfart
4.5	Fléchin : Elargissement de voirie (2m)	207 m²	Commune de Fléchin
4.6	Fléchin : Extension du cimetière	800 m²	Commune de Fléchin
4.7	Fléchin : Mise en sécurité du virage	136 m²	Commune de Fléchin
4.8	Laires : Création d'une voirie d'accès à la zone A	430 m²	Commune de Laires




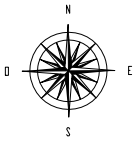

0 25m 50m


Echelle: 1/1000

Emplacement Réservé N°4.1

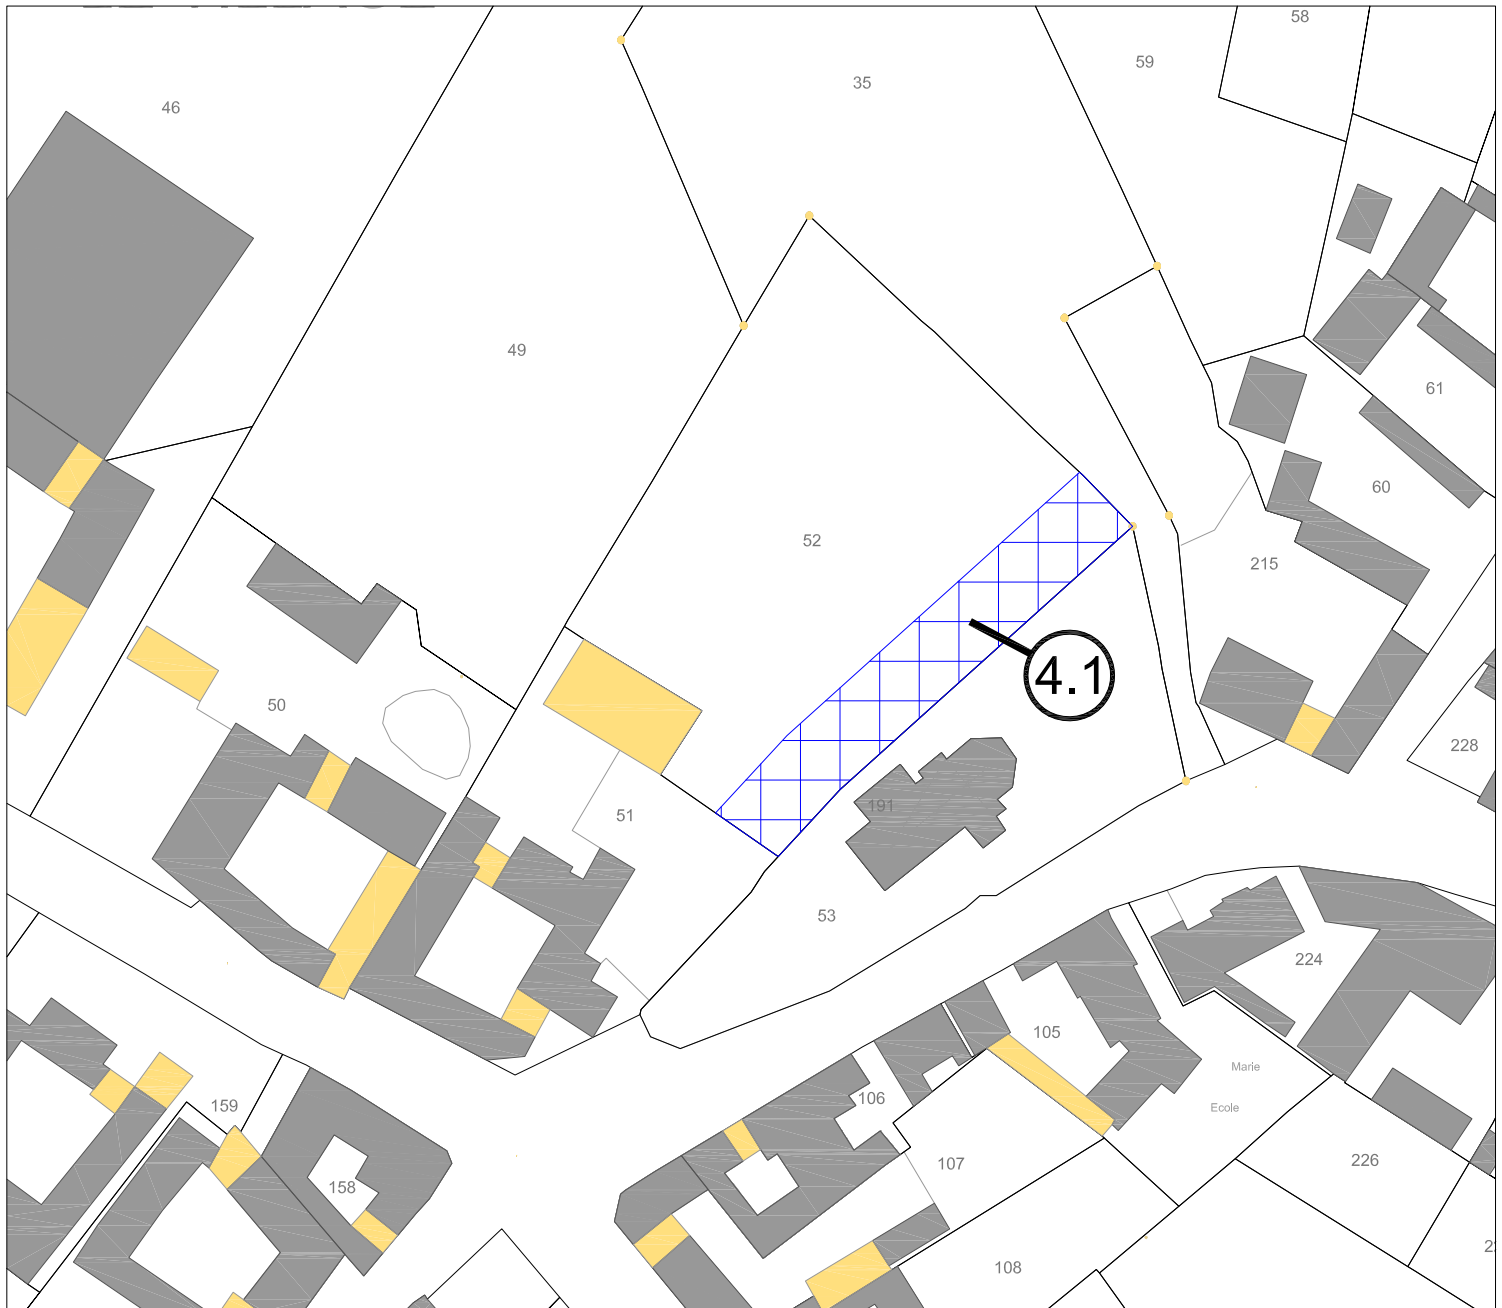

LEGENDE :

Emplacement réservé n° :

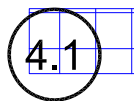


Objet : Extension du cimetière

Superficie : 650 m²

Bénéficiaire : Commune de Beaumetz-les-Aire




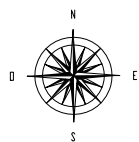

0 25m 50m


Echelle: 1/1000

Emplacement Réservé N°4.2

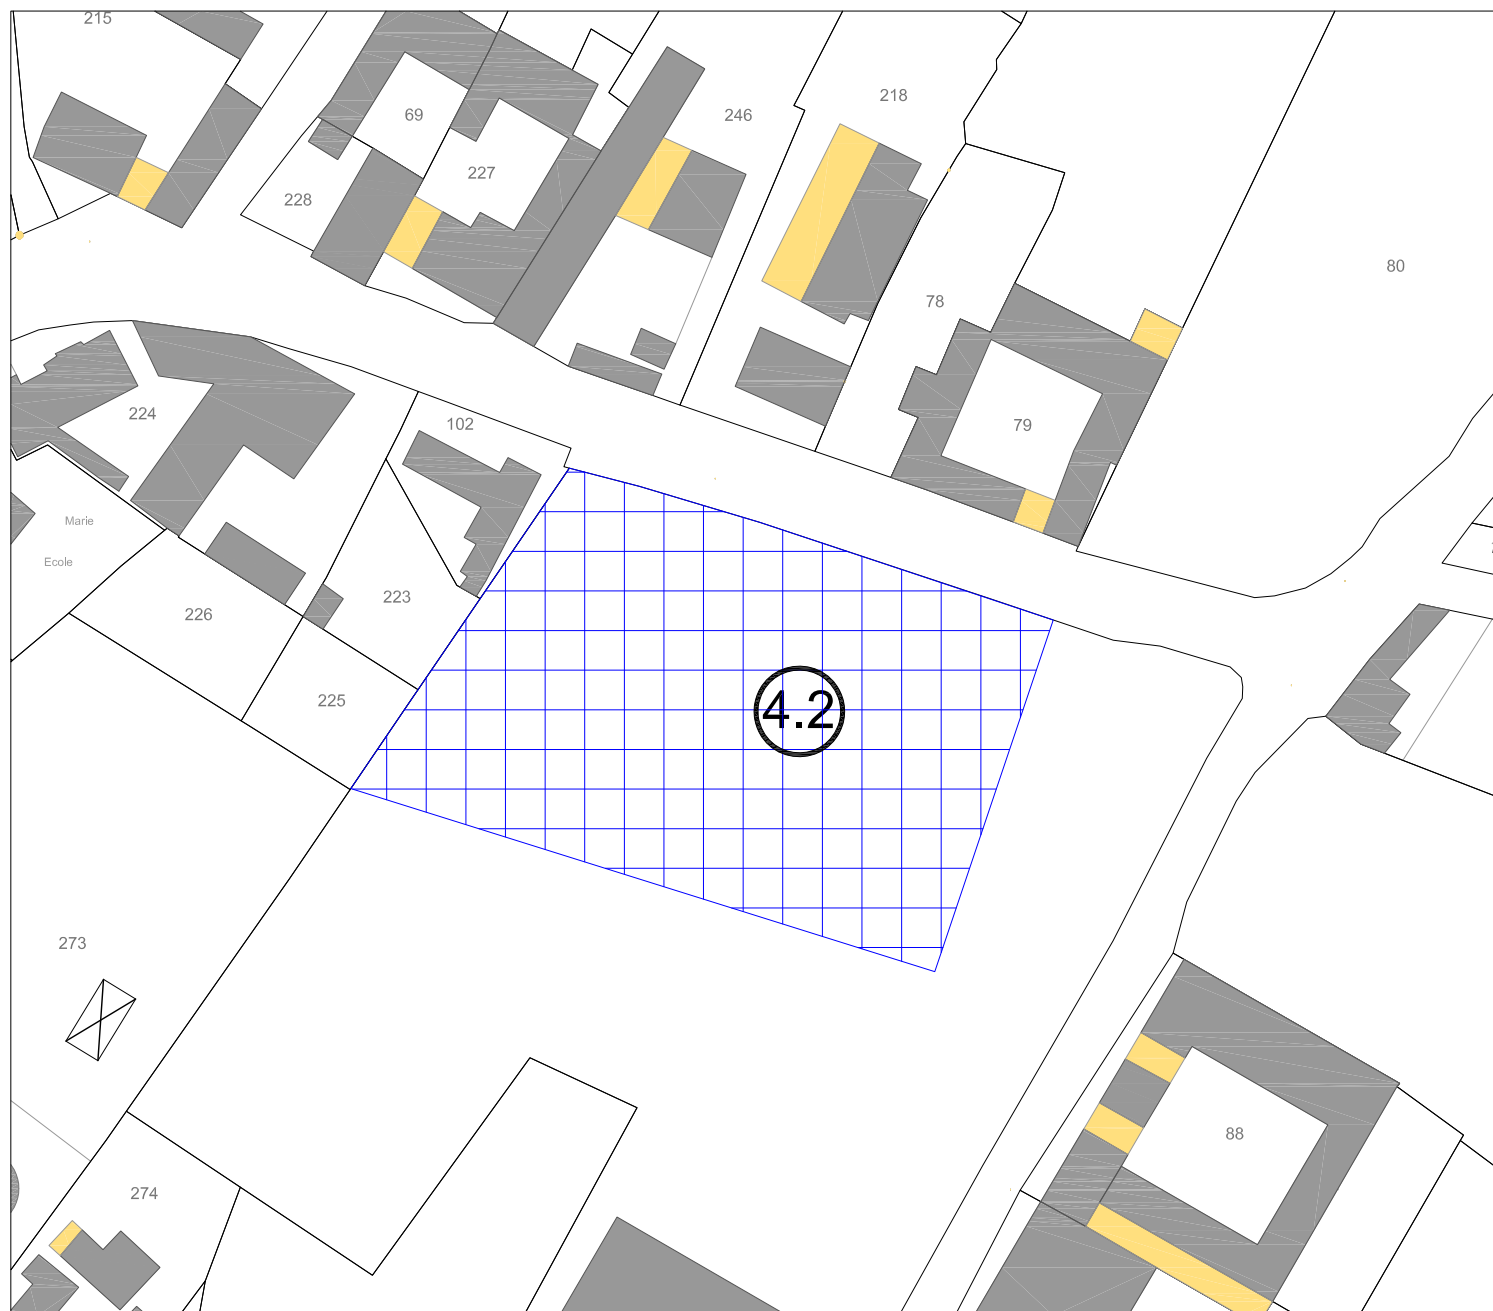

LEGENDE :

Emplacement réservé n° :

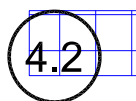


Objet : Construction d'une salle des fêtes

Superficie : 3660 m²

Bénéficiaire : Commune de Beaumetz-les-Aire




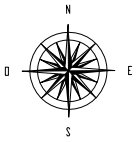

0 25m 50m

Echelle: 1/1000

Emplacement Réservé N° 4.4

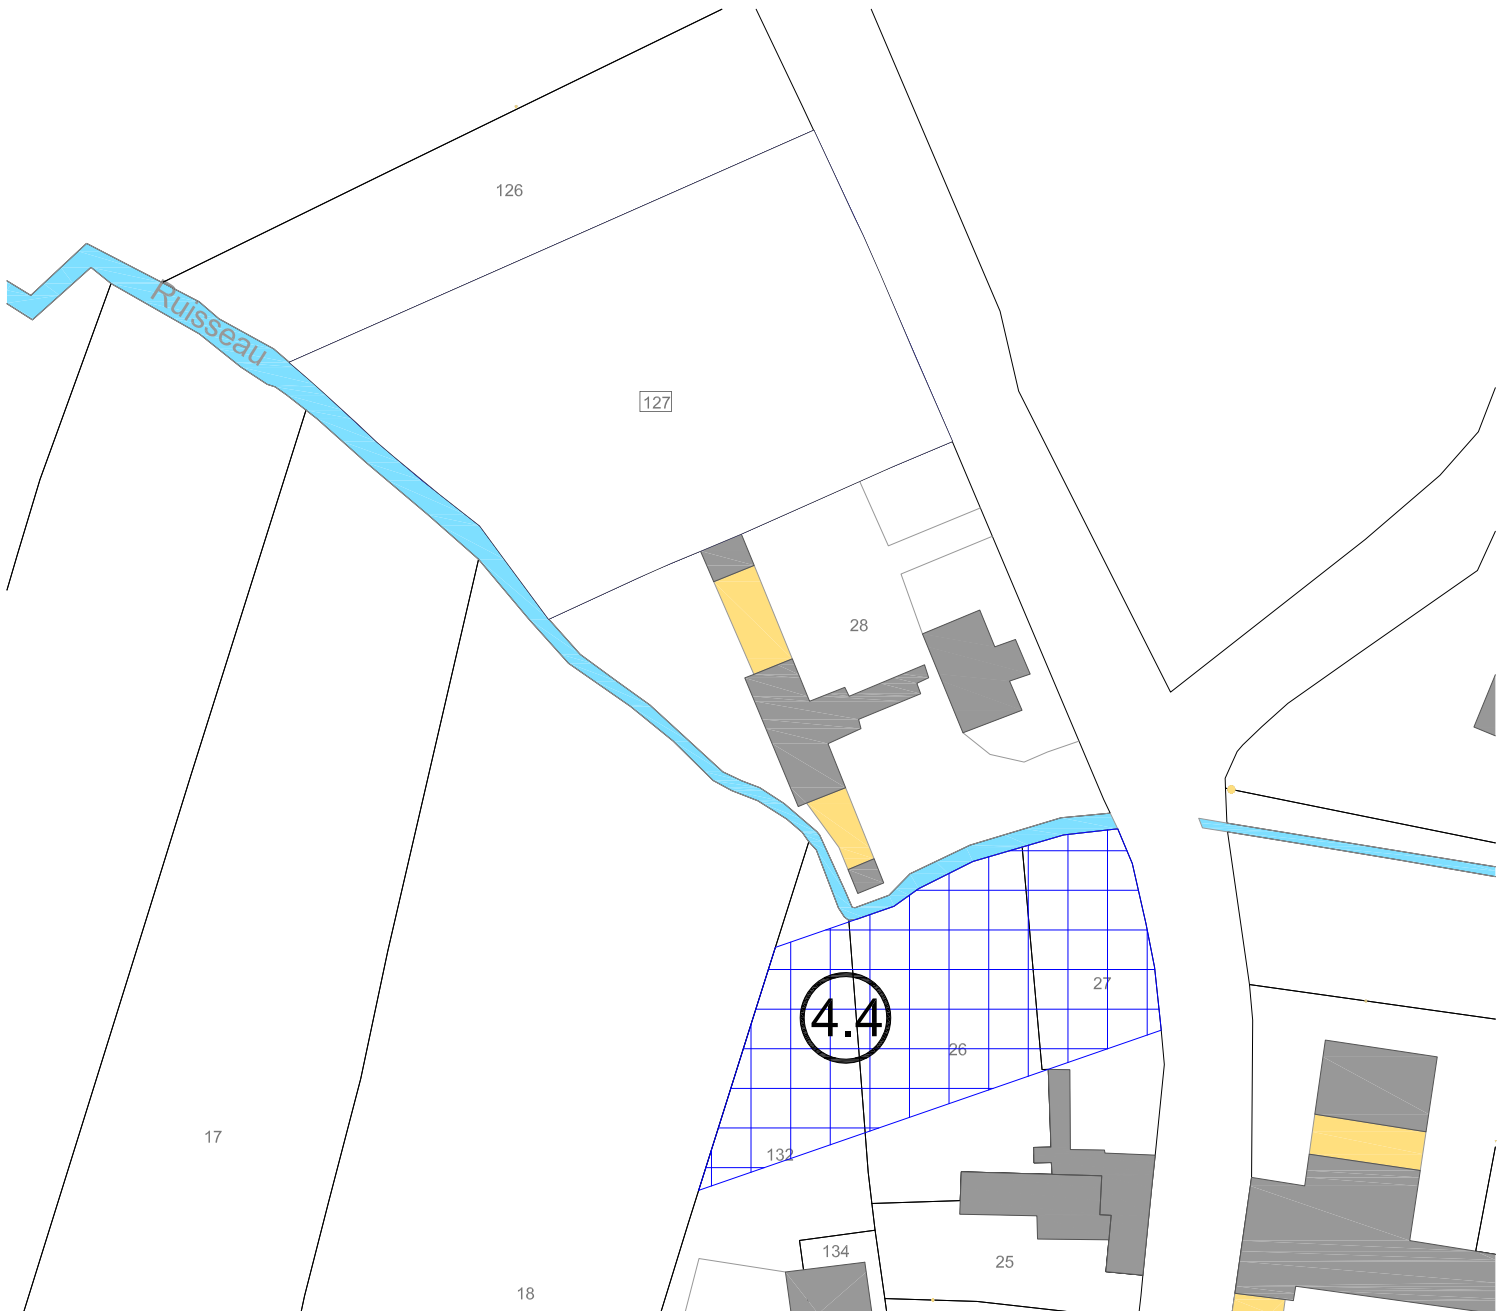

LEGENDE :

Emplacement réservé n° :




Objet : Création d'un parking

Superficie : 1590 m²

Bénéficiaire : Commune de Febvin-Palfart




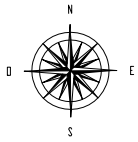

0 25m 50m


Echelle: 1/1000

Emplacement Réservé N°4.5

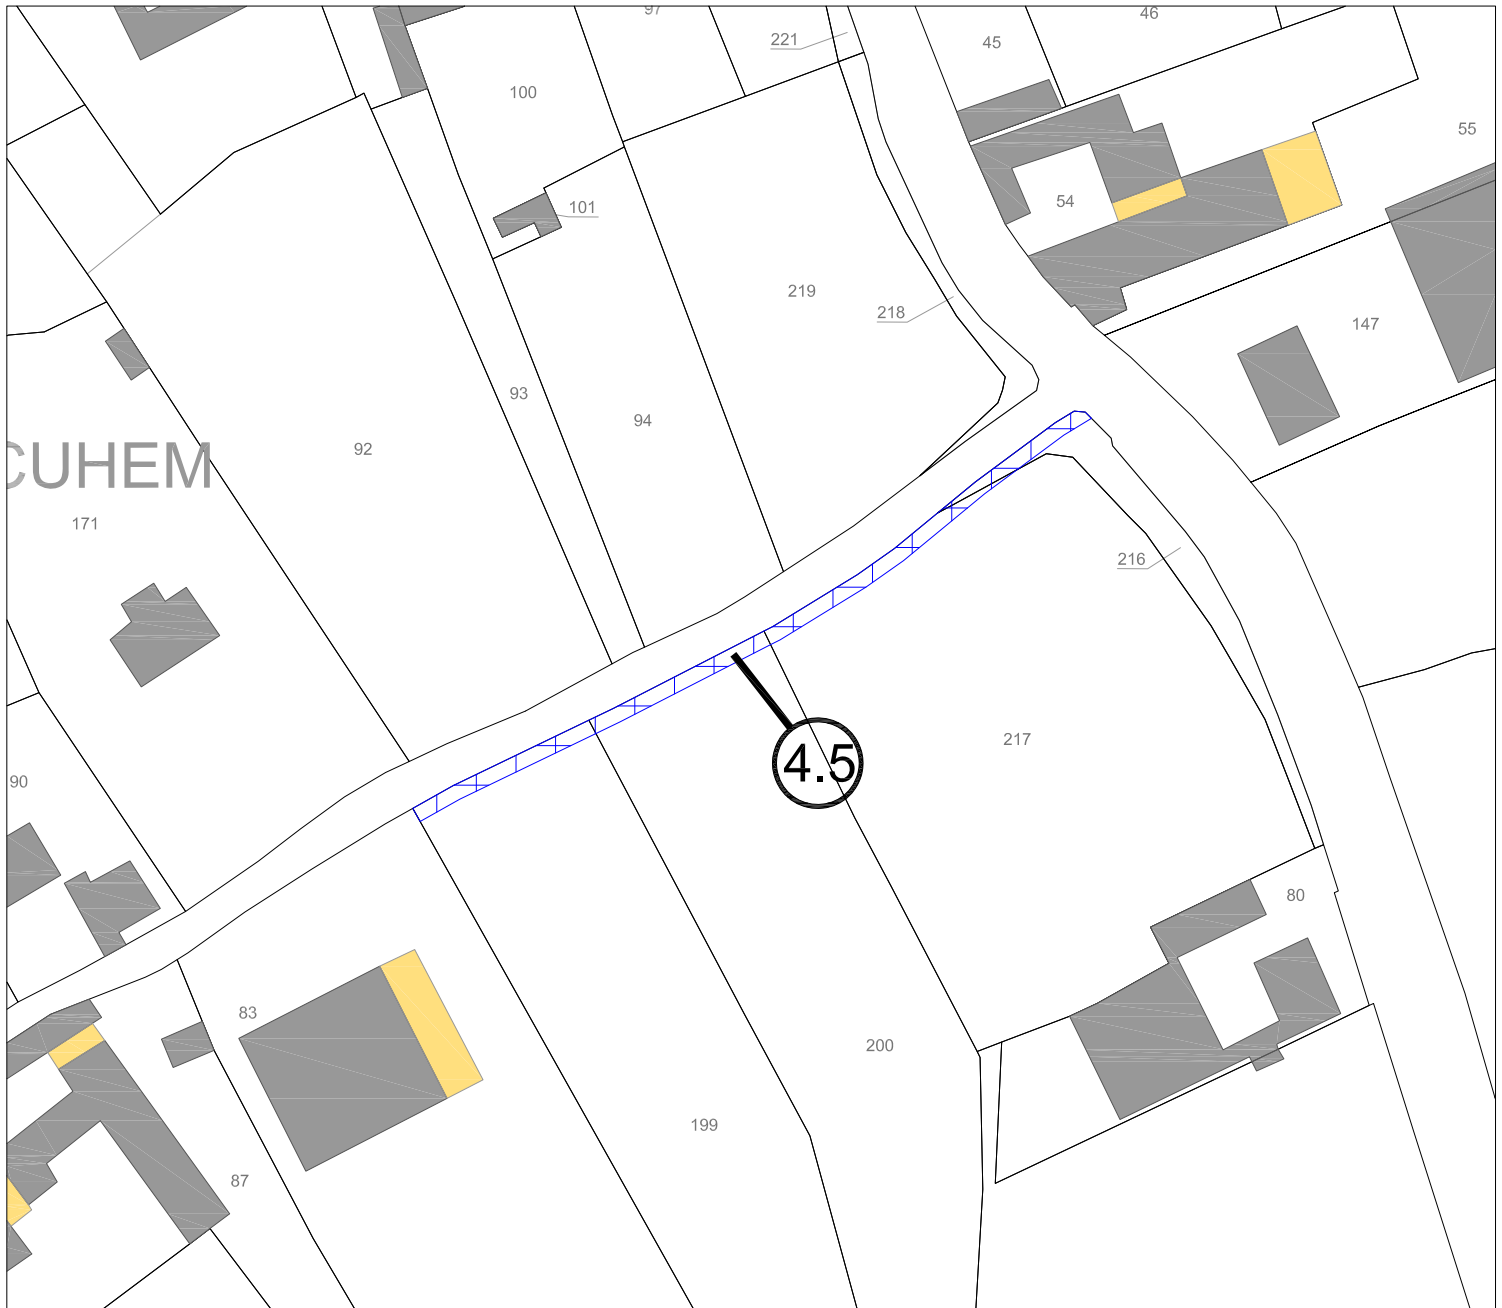

LEGENDE :

Emplacement réservé n° :

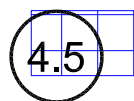


Objet : Elargissement de voirie (2m)

Superficie : 207 m²


Bénéficiaire : Commune de Fléchin



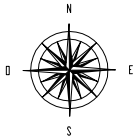


0 25m 50m
Echelle: 1/1000

Emplacement Réservé N°4.6

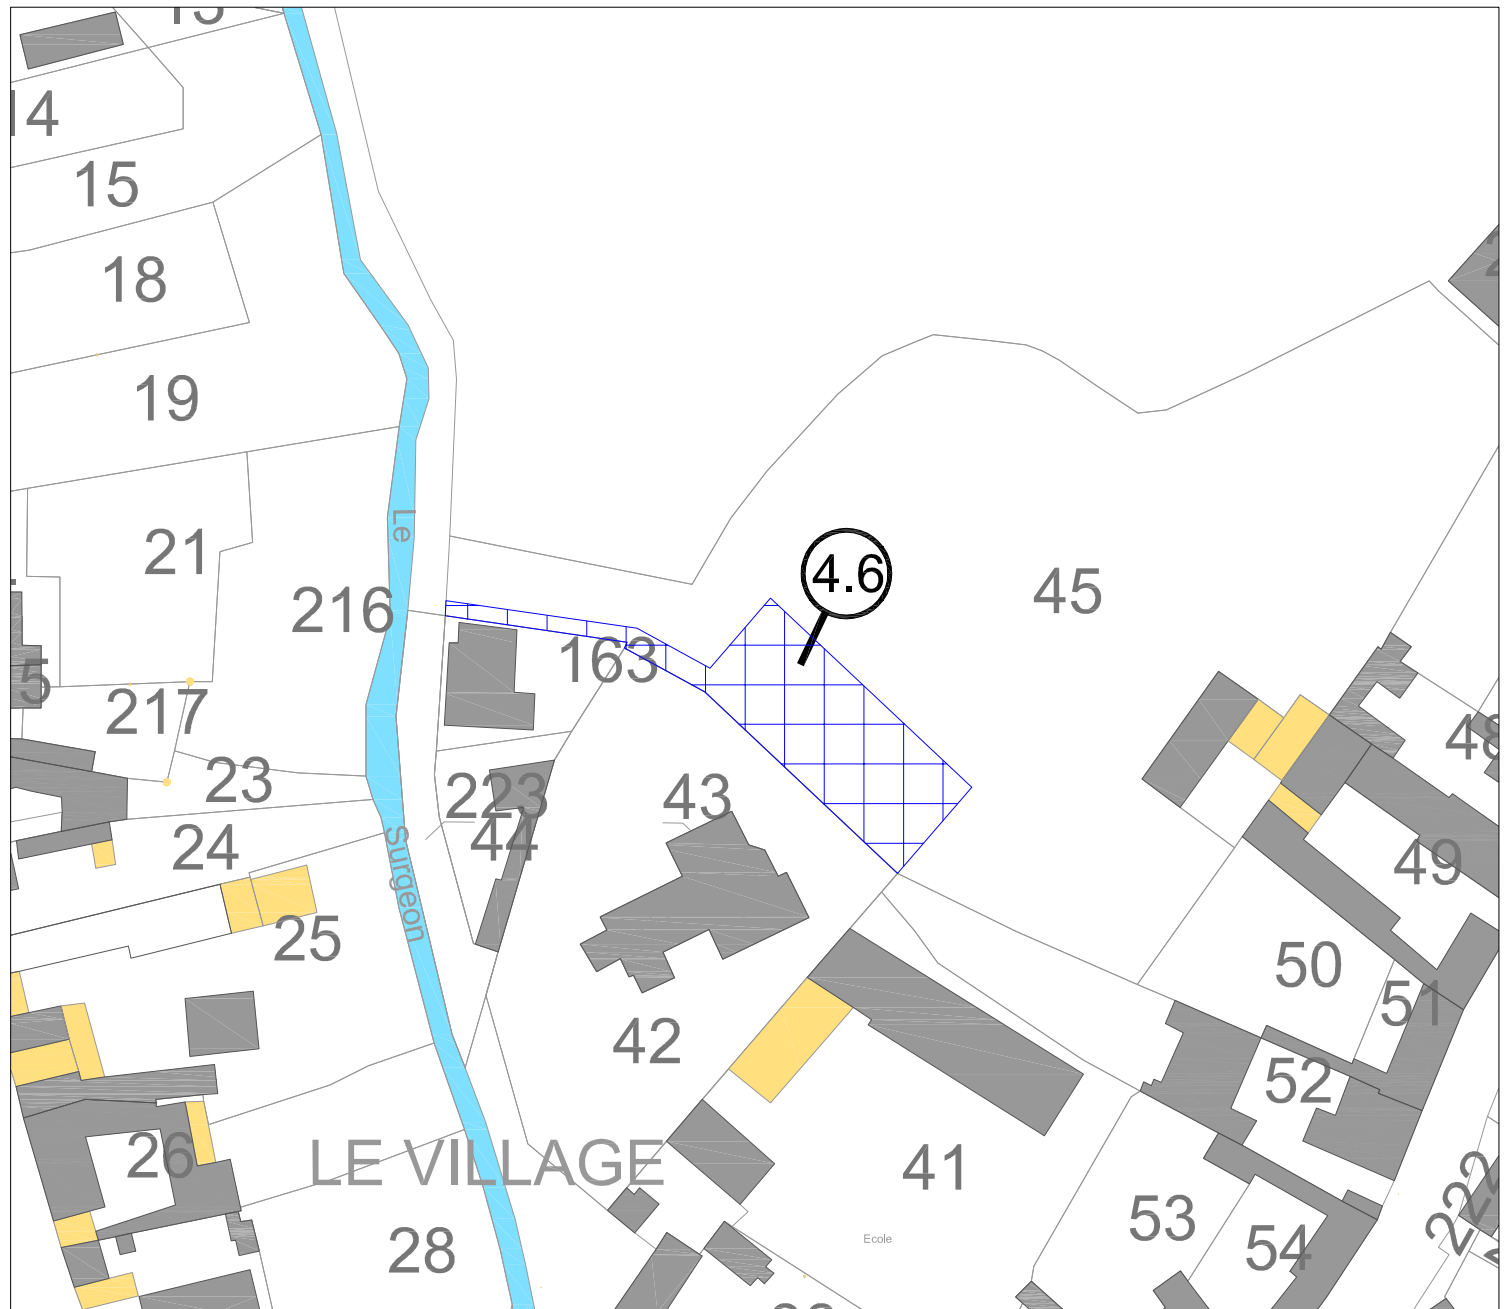

LEGENDE :


Emplacement réservé n° :

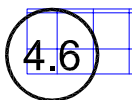


Objet : Extension du cimetière

Superficie : 630 m²


Bénéficiaire : Commune de Fléchin

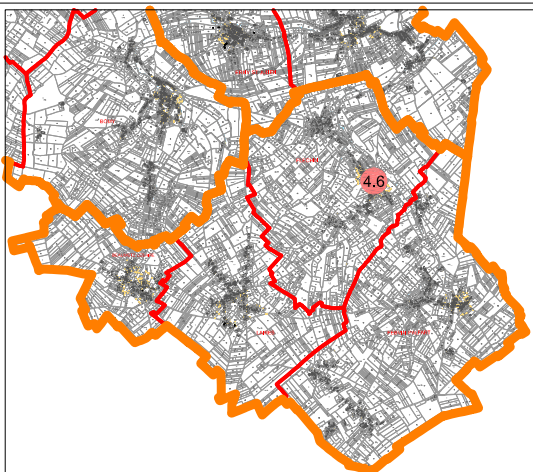

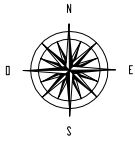


0 25m 50m

Echelle: 1/1000

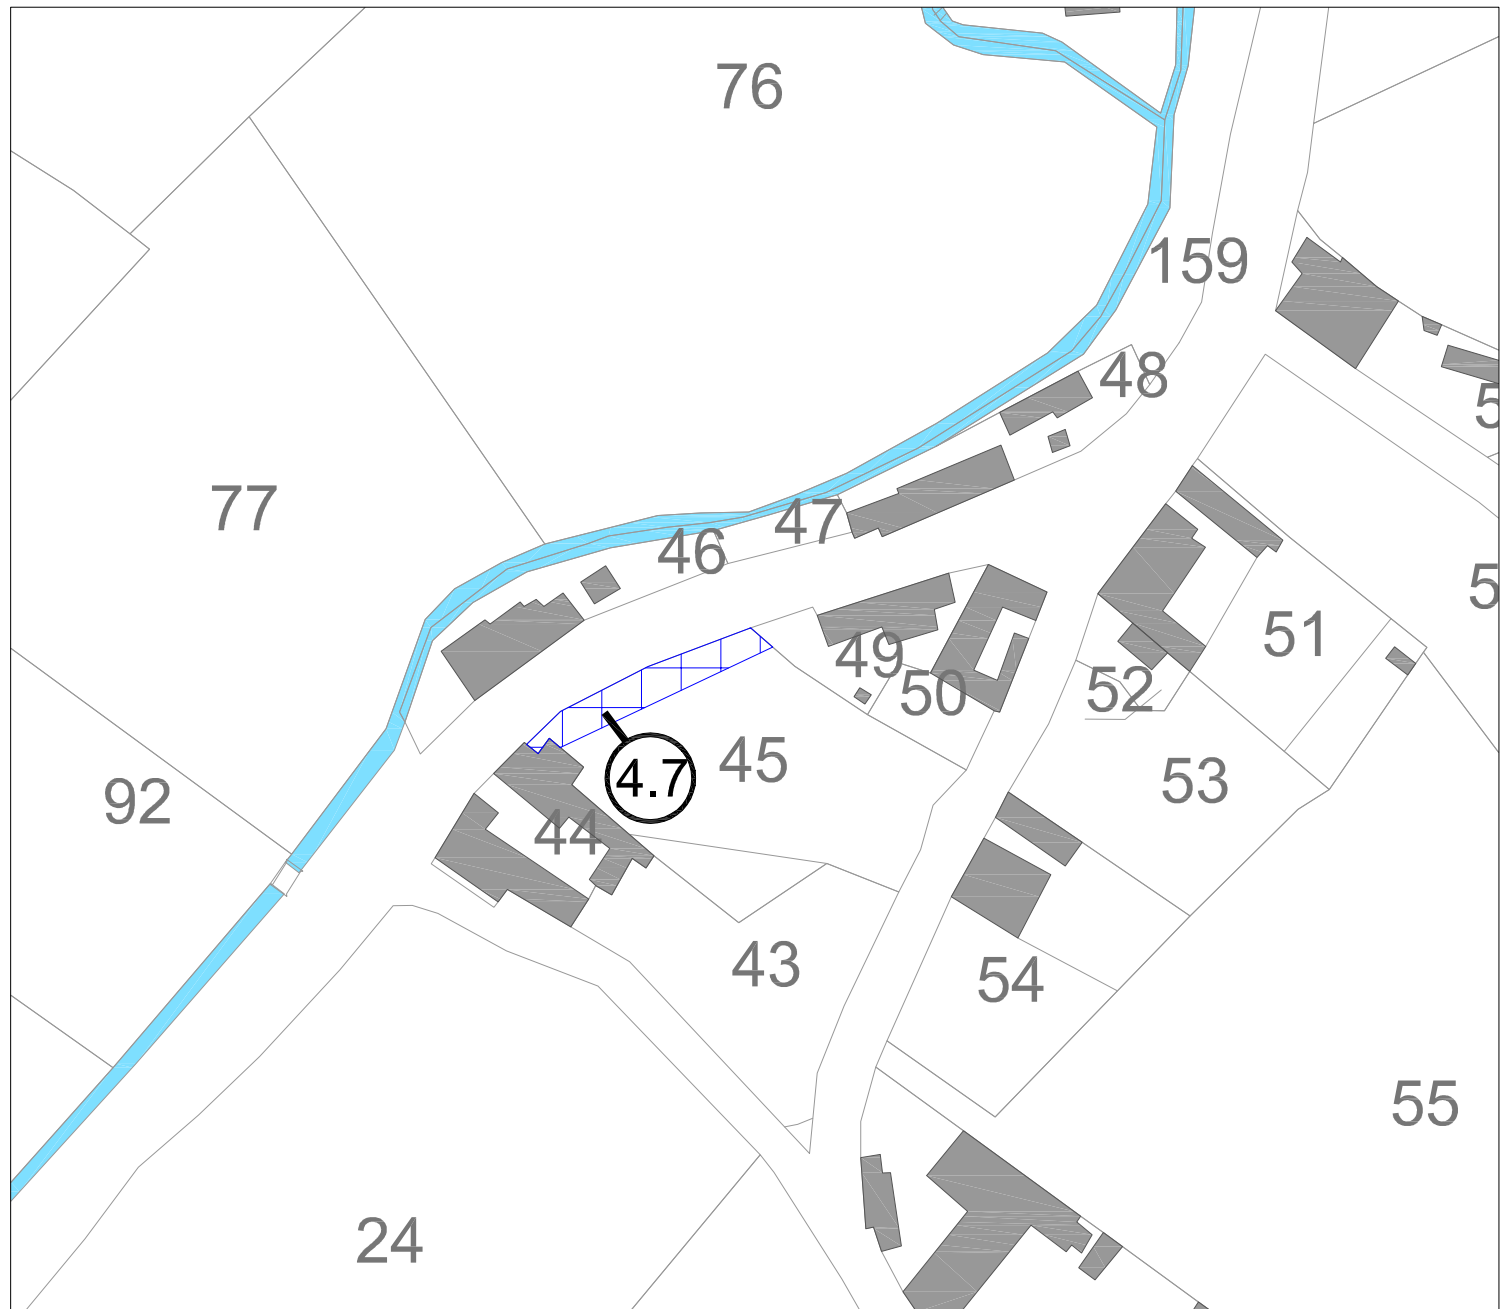Emplacement Réservé N°4.7**LEGENDE :**


Emplacement réservé n° :

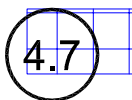


Objet : Mise en sécurité du virage

Superficie : 136 m²

Bénéficiaire : Commune de Fléchin

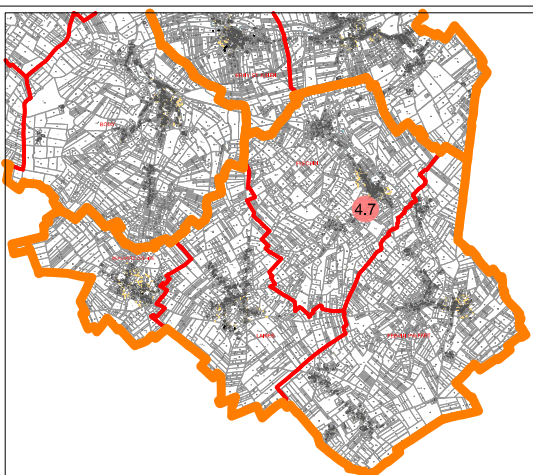


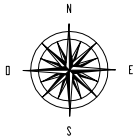

0 25m 50m


Echelle: 1/1000

Emplacement Réservé N°4.8

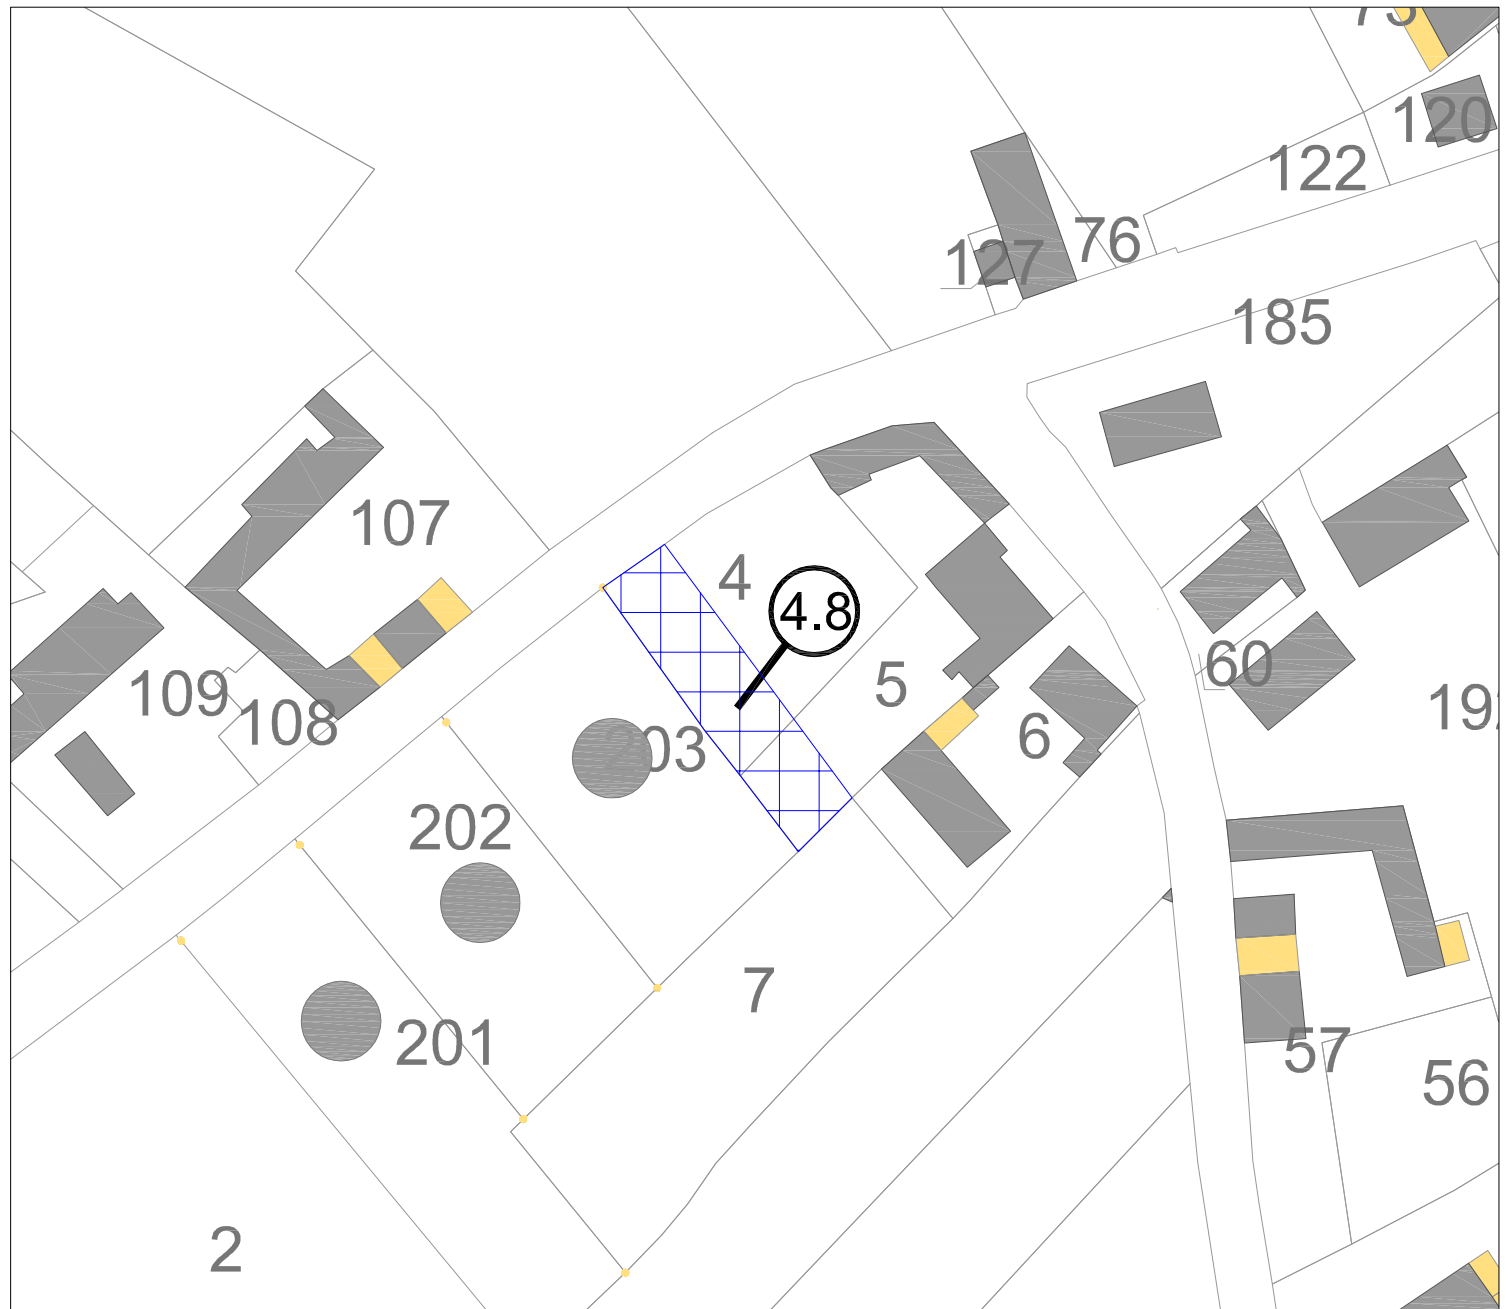

LEGENDE :

Emplacement réservé n° :

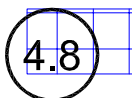

Objet : Création d'une voirie d'accès à la zone A

Superficie : 430 m²

Bénéficiaire : Commune de Laires

