

- COMMUNE DE BAR-LE-DUC -

PLAN LOCAL
D'URBANISME

PLAN DE ZONAGE

(Nord de la commune - Fédération)

Echelle: 1/2000

Vu pour être amené à la délibération
du 28 Septembre 2006 approuvant
le Plan Local d'Urbanisme

Cachet de la Mairie et
signature du Maire:

Dossier du P.L.U. réalisé par :

P.L.U. prescrit le 03 Mars 2005
P.O.S. approuvé le 30 Août 1982
1^{ère} révision du P.O.S. le 12 février 1998
1^{ère} modification le 29 Mars 1999
2^{ème} modification le 28 Juin 2004
3^{ème} modification le 06 Septembre 2004



PARIS ROQUES & ASSOCIÉS
43 Avenue de la République
54000 NANCY
Tél : 03 83 40 18 50 Fax : 03 83 40 18 51
Email : paris.roques@orange.fr

PARIS ROQUES & ASSOCIÉS
43 Avenue de la République
54000 NANCY
Tél : 03 83 40 18 50 Fax : 03 83 40 18 51
Email : paris.roques@orange.fr




Source fond de plan :
- Digitalisation des planches cadastrales du territoire communal à partir des planches fournies par la commune.

LEGENDE

	Limite de commune		Secteur soumis à un Risque d'Inondation applicable du P.P.R.I.
	Limite de zone		zone urbanisée - aléas forts
	Emplacement réservé		zone urbanisée - aléas faibles
UB	Zone d'habitat périurbain	UBf	Zone pavillonnaire de la Fédération
1AU	Zone d'urbanisation future	N	Zone naturelle
N'	Zone naturelle de sport, de loisirs et de culture		

EMPLACEMENTS RESERVES

N° DE LA RESERVE	DESIGNATION	BENEFICIAIRE
4	Emplacement réservé n°4	Ville de BAR-LE-DUC

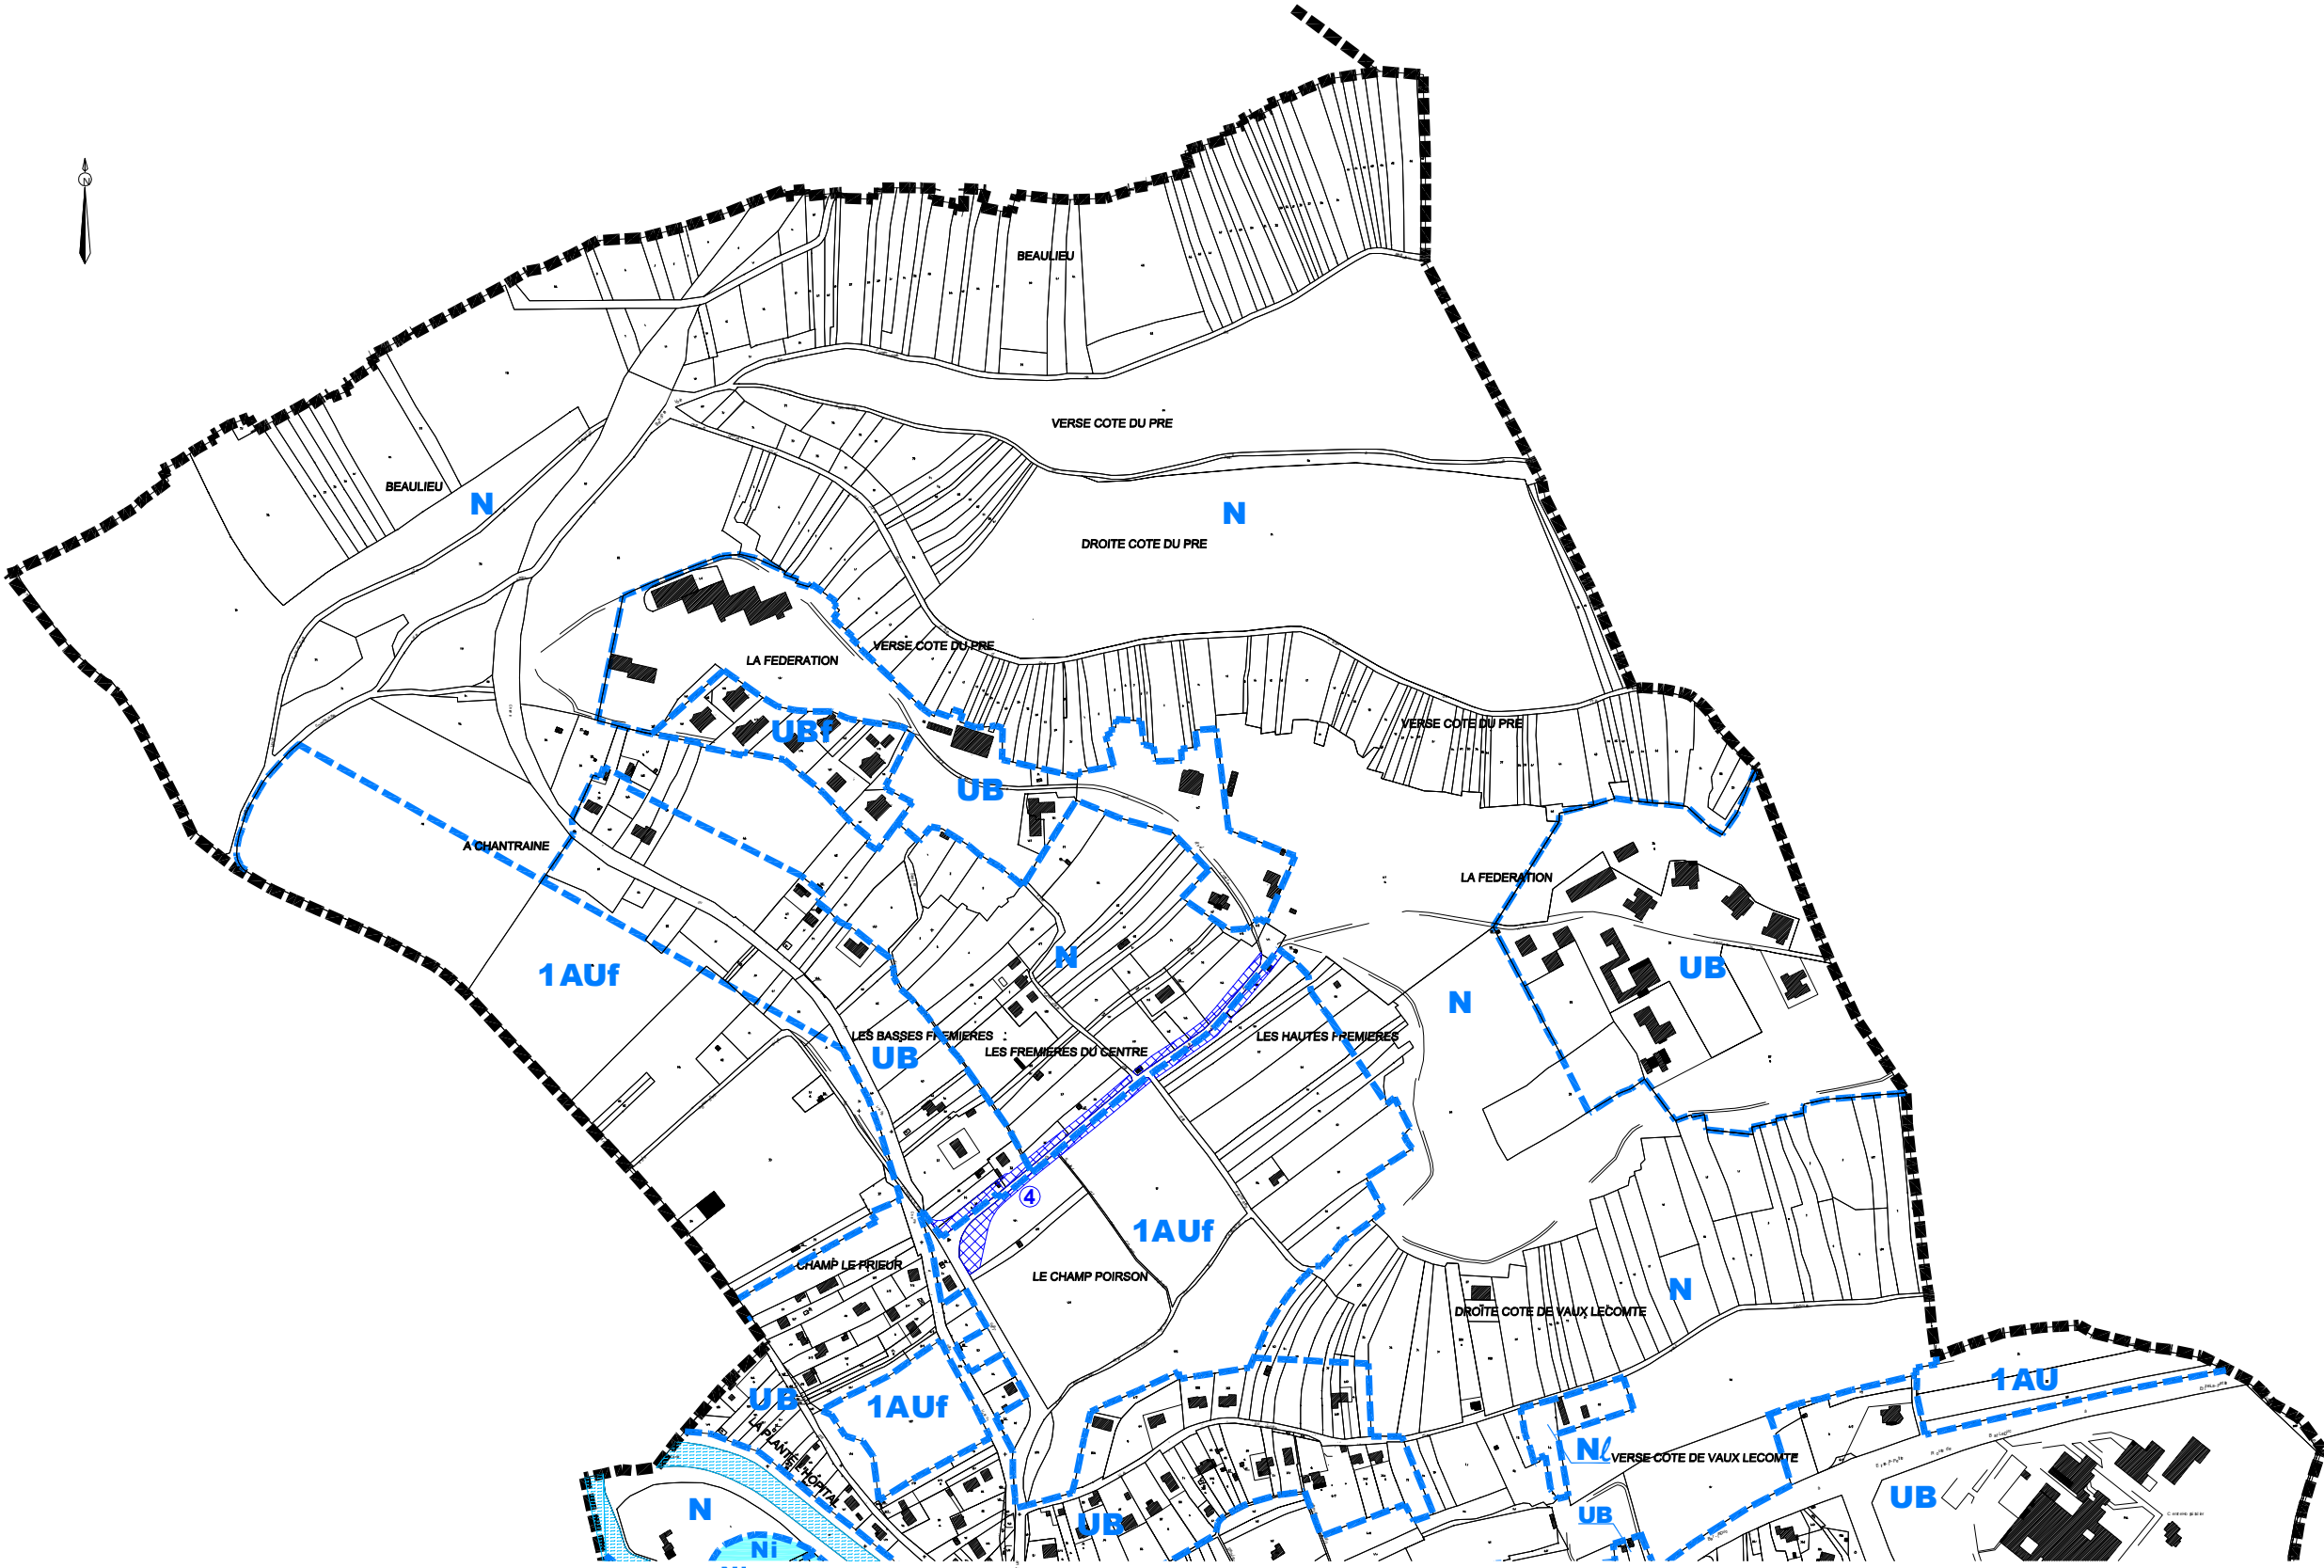

DEPARTEMENT DE LA MEUSE

3D

- COMMUNE DE BAR-LE-DUC -

PLAN LOCAL
D'URBANISME

PLAN DE ZONAGE

(centre Nord jusqu'à côte Sainte Catherine)

Echelle: 1/2000

Vu pour être annexé à la Délibération
du 14 février 2013 approuvant
la MODIFICATION n°1
et la REVISION SIMPLIFIEE n°1
du Plan Local d'Urbanisme

Cachet de la Mairie et
signature du Maire :

Dossiers de modification n°1 et révision simplifiée n°1
du P.L.U. réalisés par :

MANGIN

Cabinet MANGIN GEOMETRES-EXPERTS

12, Quai Saint-Germain
55000 BAR-LE-DUC
Tél. : 03 29 77 32 00 - Fax : 03 29 77 32 01
email : barleuc@mangin-geometres.com

P.O.S. approuvé le 18 Août 1982
1ère révision du P.O.S. le 11 février 1998
1ère modification le 29 Mai 1999
2ème modification le 28 Juin 2001
3ème modification le 06 Septembre 2004
P.L.U. prescrit le 03 février 2005
P.L.U. approuvé le 28 septembre 2006

Source fond de plan :
- Digitalisation des planches cadastrales du territoire communal à partir des planches fournies par la commune.

LEGENDE

Limite de commune

Limite de zone

Espace boisé classé

UA

Zone centrale ancienne

UB

Zone d'habitat périphérique

UX

Zone d'activités

1AU

Zone d'urbanisation future

A

Zone Agricole

N

Zone naturelle

Emplacement réservé

Secteur soumis aux Risques d'inondation
application du PPRP

zone urbanisée - aléas forts

zone urbanisée - aléas faibles

zone d'expansion des crues

UBg

Zone d'urbanisation
"gare multimodale"

UBp

Secteur concerné par la
protection des Sources

2AU

Zone d'urbanisation future
L'ouverture à l'urbanisation est
soumise à modification ou révision
du P.L.U.

Nl

Zone naturelle de sport,
de loisirs et de culture

EMPLACEMENTS RESERVES		
N° DE LA RESERVE	DESIGNATION	BENEFICIAIRE
2	Création d'un jardin du souvenir	Ville de BAR-LE-DUC

The map displays the urban planning zones for Bar-le-Duc. The Moselle river flows through the center, with various districts labeled along its banks. The map is divided into several colored zones: UA (Zone centrale ancienne, light blue), UB (Zone d'habitat périphérique, medium blue), UX (Zone d'activités, dark blue), 1AU (Zone d'urbanisation future, light green), 2AU (Zone d'urbanisation future, medium green), A (Zone Agricole, yellow), N (Zone naturelle, light blue), and Nl (Zone naturelle de sport, de loisirs et de culture, dark blue). The map also shows the limits of the commune (thick black dashed line) and the limits of the zones (blue dashed lines). A north arrow is located in the top left corner. The map is titled 'PLAN LOCAL D'URBANISME' and 'PLAN DE ZONAGE'.

DEPARTEMENT DE LA MEUSE

3E

- COMMUNE DE BAR-LE-DUC -

PLAN LOCAL
D'URBANISME

PLAN DE ZONAGE

(Nord-Est du territoire, entrée depuis RNVS)

Echelle : 1/2000

Vu pour être annexé à la Délibération du 14 février 2013 approuvant la MODIFICATION n°1 et la REVISION SIMPLIFIÉE n°1 du Plan Local d'Urbanisme

Cachet de la Mairie et signature du Maire :

Dossiers de modification n°1 et révision simplifiée n°1 du P.L.U. réalisés par :

MANGIN

Gabin MANGIN GAGNIER EXPERTS
15, Quai Saint Cornet
55000 BAR-LE-DUC
Tel. : 03-29-77-32-01 Fax : 03-29-77-32-01
email : barleduc@mangingeoimetres.com

P.O.S. approuvé le 18 Août 1982
1ère révision du P.O.S. le 11 février 1998
1ère modification le 29 mai 1999
2ème modification le 20 juin 2001
3ème modification le 08 septembre 2004
P.L.U. prescrit le 03 février 2005
P.L.U. approuvé le 09 septembre 2006

LEGENDE	
	Limite de commune
	Limite de zone
	Espace boisé classé
	Zone d'habitat périphérique
	Zone Agricole
	Zone naturelle
	Bande de Plantations obligatoires
	Emplacement réservé
	Secteur soumis aux Risques d'inondation application du PPRi
	zone urbanisée - aléas forts
	zone urbanisée - aléas faibles
	Zone d'activité future
	Zone d'urbanisation future à village d'enfants
	Zone naturelle de sport, de loisirs et de culture

Source fond de plan :
- Digitalisation des planches cadastrales du territoire communal à partir des planches fournies par la commune.

DEPARTEMENT DE LA MEUSE

- COMMUNE DE BAR-LE-DUC -

PLAN LOCAL
D'URBANISME

PLAN DE ZONAGE
(Centre Est et Sud, jusqu'au Petit Juré)
Echelle: 1/2000

Vu pour être annexé à la Délibération
du 14 février 2010 approuvant
la MODIFICATION n°1
et la REVISION SIMPLIFIÉE n°1
du Plan Local d'Urbanisme

Cachet de la Mairie et
signature du Maire :

Dossiers de modification n°1 et révision simplifiée n°1
du P.L.U. réalisés par :

MANGIN

Cabinet MANON GEOMETRES-EXPERTS
15, Quai Saint-Côme
55000 BAR-LE-DUC
Tél. : 03-29-77-32-00 Fax : 03-29-77-32-01
email : barleduc@mangingeometres.com

P.O.S. approuvé le 18 Août 1982
1ère révision du P.O.S. le 11 février 1998
1ère modification le 29 mai 1990
2ème modification le 28 Juin 2001
3ème modification le 08 Septembre 2004
P.L.U. prescrit le 03 février 2005
P.L.U. approuvé le 28 septembre 2008

Source fond de plan :
- Digitalisation des planches cadastrales du territoire communal à partir des planches fournies par la commune.

LEGENDE			
	Limite de commune		Emplacement réservé
	Limite de zone		Secteur soumis aux Risques d'inondation application du PPRI
	Espace boisé classé		zone urbanisée - aléas forts
	UA Zone centrale ancienne		zone urbanisée - aléas faibles
	UX Zone d'activités		UB Zone d'habitat périphérique
	1AU Zone d'urbanisation future		UBp Secteur concerné par le périmètre des Sources
	1AUp Secteur concerné par le périmètre des Sources		UBtp Zone pavillonnaire des cités Lafayette
	A Zone Agricole		2AU Zone d'urbanisation future L'ouverture à l'urbanisation est soumise à modification ou révision du P.L.U.
	N Zone naturelle		2AUp Secteur concerné par le périmètre des Sources

DEPARTEMENT DE LA MEUSE

3G

COMMUNE DE BAR-LE-DUC

PLAN LOCAL D'URBANISME

PLAN DE ZONAGE

(Partie Sud - grande terre)

Echelle: 1/2000

Vu pour être annexé à la Délibération du 14 février 2013 approuvant la MODIFICATION n°1 et la REVISION SIMPLIFIEE n°1 du Plan Local d'Urbanisme

Cachet de la Mairie et signature du Maire :

Dossiers de modification n°1 et révision simplifiée n°1 du P.L.U. réalisés par :

MANGIN

Cabinet MANGIN GEOMETRES-EXPERTS
12, Quai Sud Canal
55000 BAR-LE-DUC
Tél. : 03-29-77-32-00 Fax : 03-29-77-32-01
email : barleduc@mangin-geometres.com

P.O.S. approuvé le 18 Août 1982
1ère révision du P.O.S. le 11 février 1998
1ère modification le 29 Mai 1990
2ème modification le 28 Juin 2001
3ème modification le 06 Septembre 2004
P.L.U. prescrit le 03 février 2005
P.L.U. approuvé le 28 septembre 2006

Source fond de plan :
- Digitalisation des planches cadastrales du territoire communal à partir des planches fournies par la commune.

LEGENDE			
	Limite de commune	Secteur soumis aux Risques d'inondation application du PPRI	
	Limite de zone		
	Zone d'habitat périphérique		zone urbanisée - aléas forts
	Zone d'activités		zone urbanisée - aléas faibles
	Zone d'urbanisation future à vocation d'activités		Zone d'urbanisation future
	Zone Agricole		Zone d'urbanisation future à vocation d'activités commerciales
			Zone naturelle

EMPLACEMENTS RESERVES		
N° DE LA RESERVE	DENOMINATION	BENEFICIAIRE
1	Extension du cimetière	Ville de BAR-LE-DUC

- COMMUNE DE BAR-LE-DUC -

PLAN LOCAL
D'URBANISME

PLAN DE ZONAGE

Echelle: 1/10 000

Vu pour être annexé à la Délibération
du 28 Septembre 2006 approuvant
le Plan Local d'Urbanisme

Cachet de la Mairie et
signature du Maire :

Dossier du P.L.U. réalisé par :

P.L.U. prescrit le 03 février 2005
P.O.S. approuvé le 18 Août 1982
1ère révision du P.O.S. le 11 février 1998
1ère modification le 29 Mai 1990
2ème modification le 28 Juin 2001
3ème modification le 06 Septembre 2004



PERISPECTIVE Urbanisme et Aménagement
Espace des Services
30150 CHAMONT SOUS BARBUISSE
Tél 03 35 4005 90 Fax 03 35 4005 89
Email perspective.urbanisme@wanadoo.fr

Patrice CHAUVIN, Ingénieur Expert
20, Rue Ernest Brault
B.P. 62 55002 BAR-LE-DUC Cedex
Tél : 03 29 77 32 00 - Fax : 03 29 77 32 01
email : pchaune@fre.fr



Source fond de plan :
- Digitalisation des planches cadastrales du territoire communal à partir des planches fournies par la commune.

LEGENDE			
	Limite de commune		Limite de zone
	Zone Agricole		zone naturelle

VOIR PLAN 3C AU 1/2000

VOIR PLAN 3D AU 1/2000

VOIR PLAN 3E AU 1/2000

VOIR PLAN 3F AU 1/2000

VOIR PLAN 3G AU 1/2000