


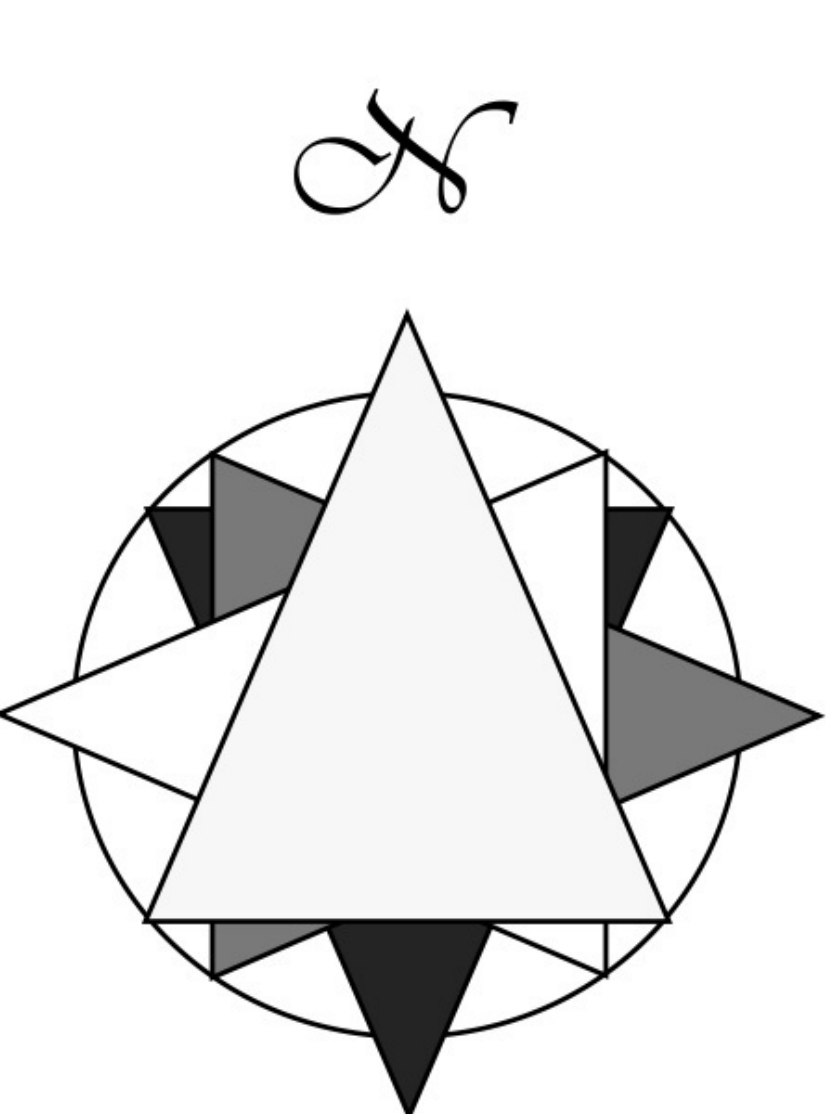

Légende

77021_PRESCRIPTION_SURF_20190214


Mares protégées

Cours d'eau protégés

Espaces boisés classés

Zones humides avérées

Emplacement réservé

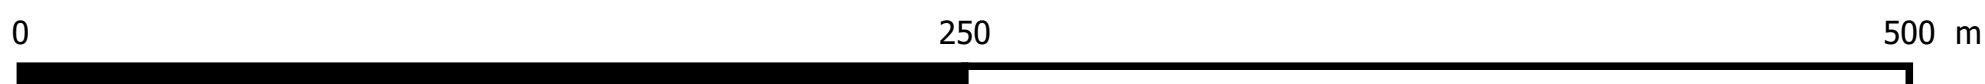

DEPARTEMENT DE SEINE ET MARNE

Plan
Local
d'Urbanisme

BARBEY

ELABORATION	1 ère REVISION
prescrite le : 2 novembre 2015	prescrite le : 2 novembre 2015
validée le : 24 janvier 2018	validée le : 24 janvier 2018
approuvée le : 14 février 2019	approuvée le : 14 février 2019
modifiée les :	modifiée les :
révision alléguée le :	révision alléguée le :
mise à jour le :	mise à jour le :

PIECE N° 3

Plan des
prescriptions
(1/2.000 è)

Logo of the Department of Seine-et-Marne and the EPCU (Etablissement Public de Coopération Urbaine) Barbeys.

Logo of the EPCU (Etablissement Public de Coopération Urbaine) Barbeys.

VU pour être annexé à la délibération du :
14 février 2019