SDEA
Syndicat des Eaux
et de l'Assainissement
Alsace-Moselle

Espace Européen de l'Entreprise
Schiltigheim / CS 10 020
67 013 Strasbourg CEDEX
Tel. : 03 88 19 29 19
www.sdea.fr

P.L.U.
Plan Local d'Urbanisme

Périmètre du Piémont de Barr

Saint-Pierre

Réseau d'assainissement

Création du plan : 03/01/2008
Mise à jour réseaux : 24/10/2023
Dessinateur : S. HARQUEL

Légende PLU :

Edition du plan le : 02/12/2024
sur la base du Plan de Zonage
reçu le : 02/12/2024

Tableau d'assemblage :

Planche : 1/1

Echelle : 1/2000

Légende :

- Réseau d'Eaux Usées
- Réseau d'Eaux Pluviales
- Station d'épuration
- Bassin d'orage
- Regard DO
- Station de refoulement
- Station de relèvement
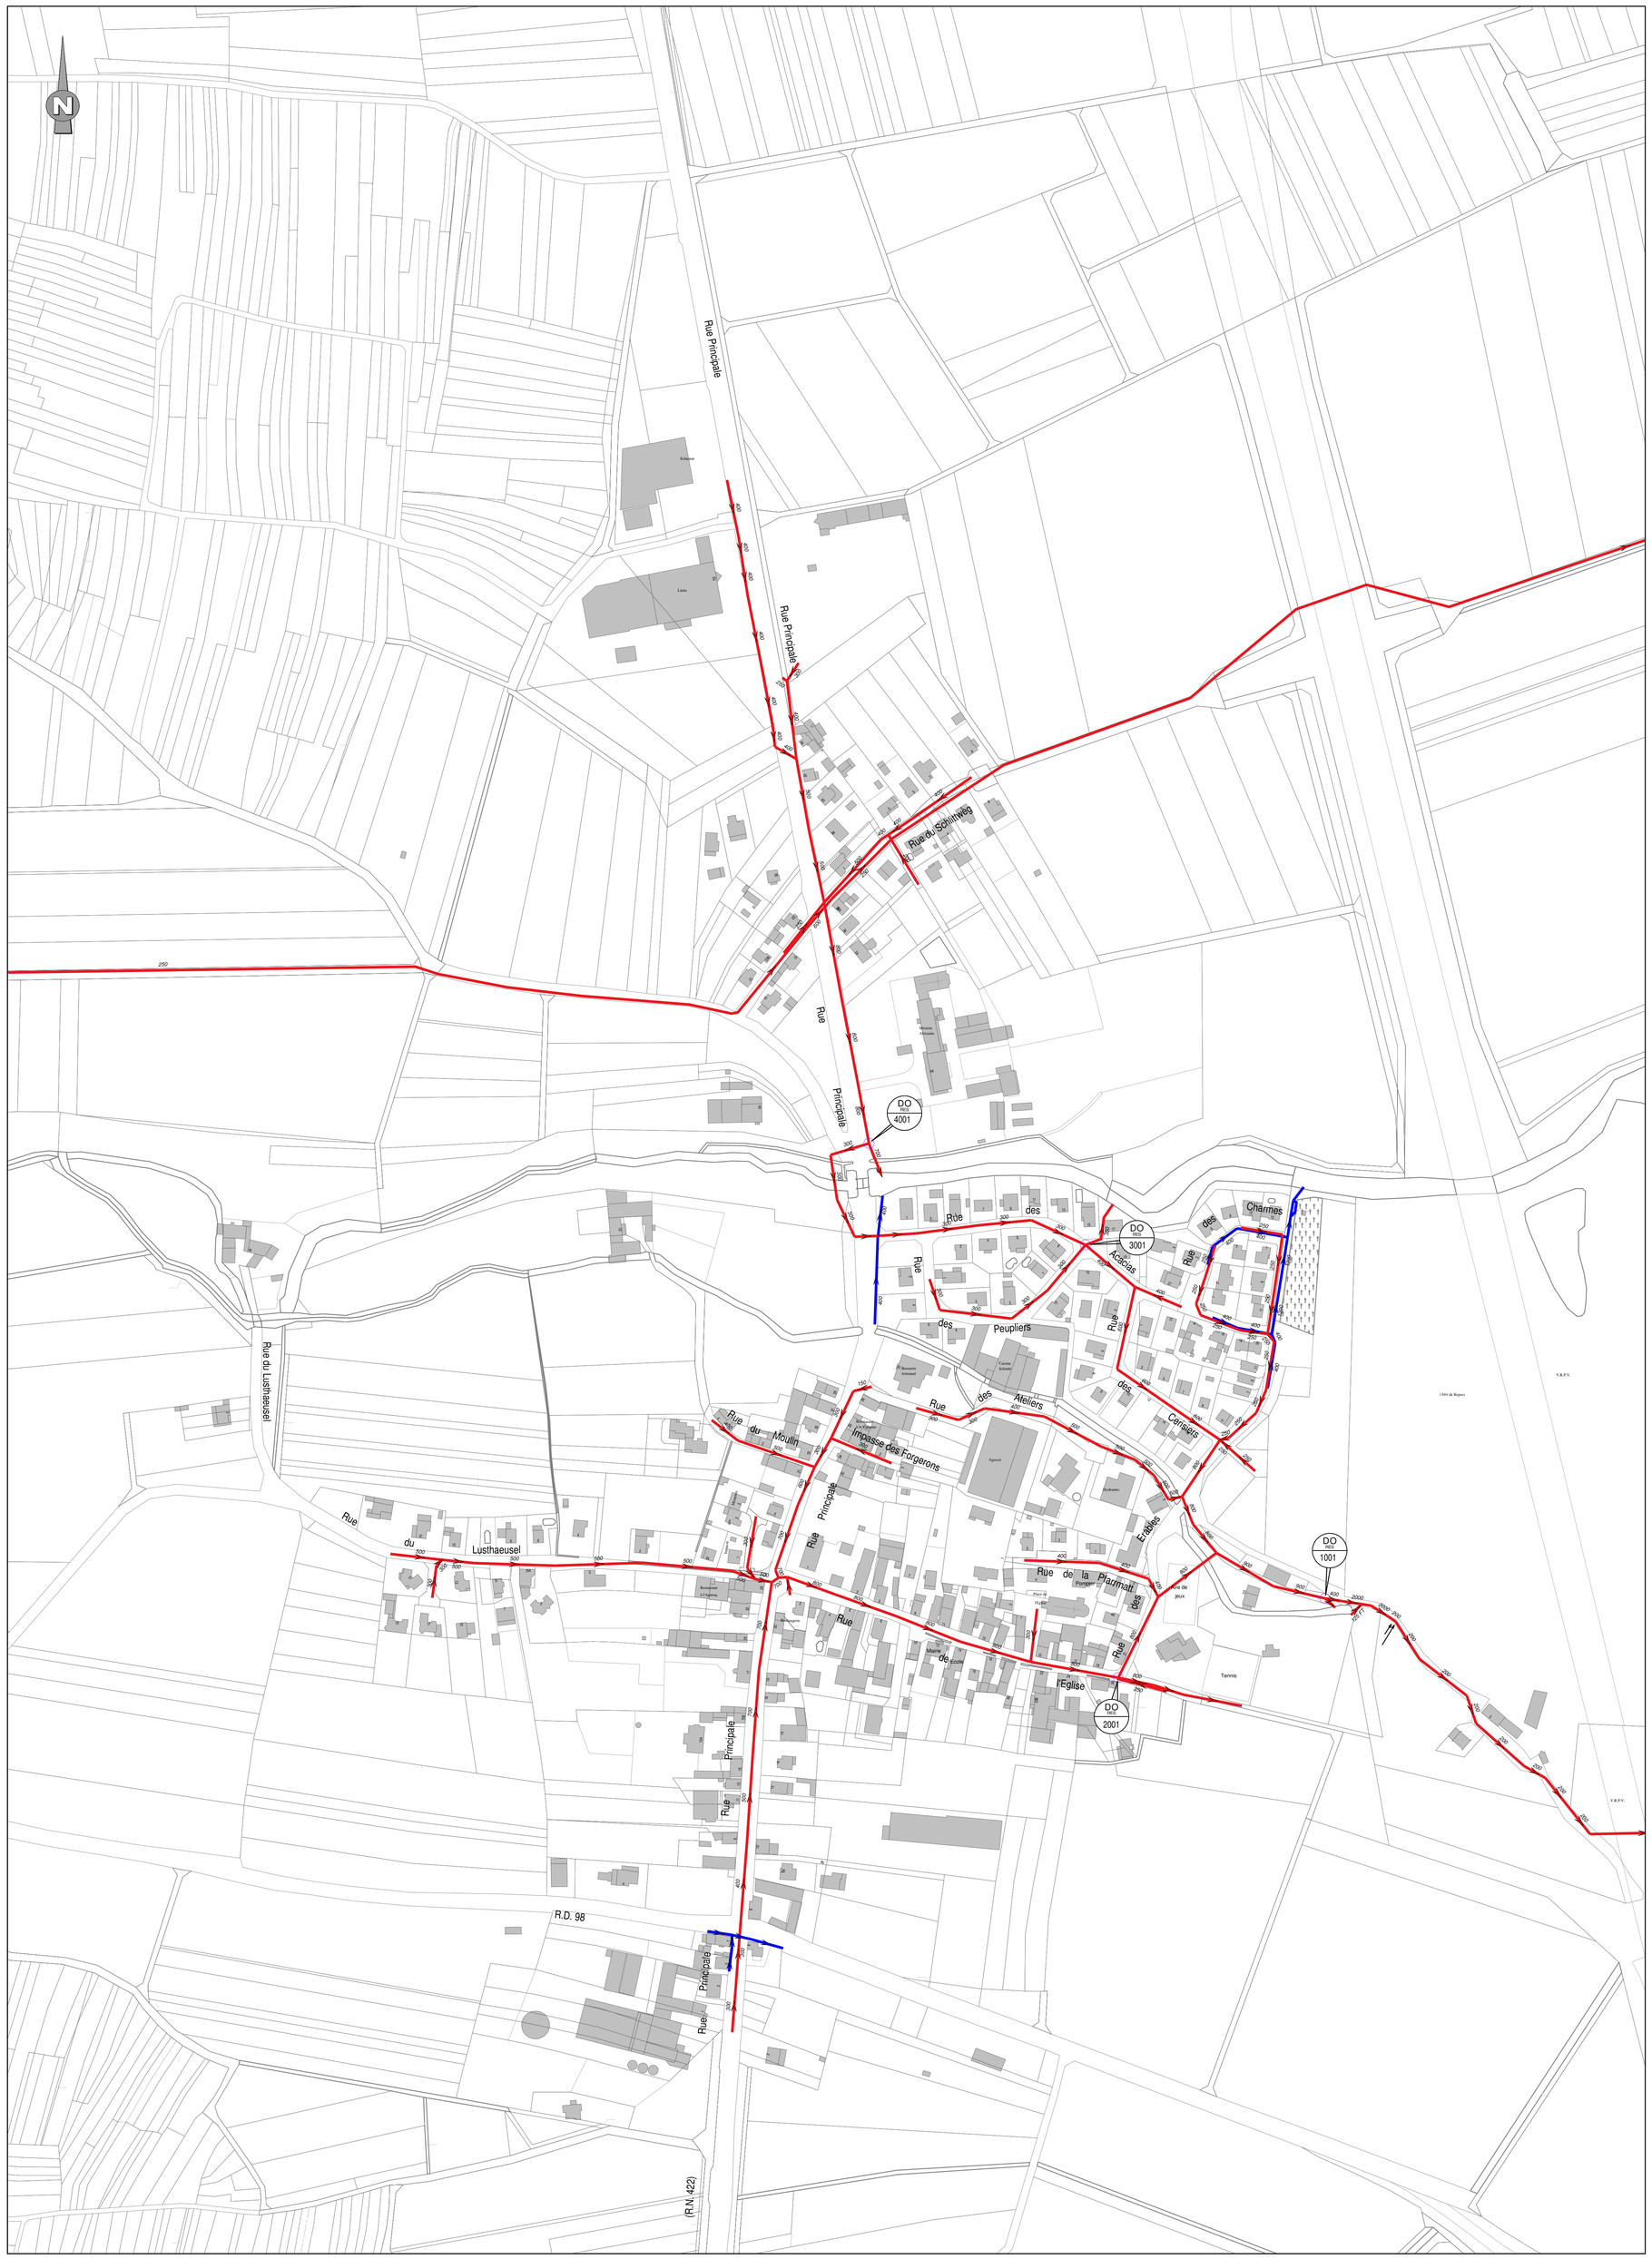
Reproduction soumise à l'autorisation préalable du SDEA
SCAN25 - IGN Paris - Reproduction Interdite - Licence n°9278