SDEA
Syndicat des Eaux et de l'Assainissement Alsace-Moselle
Espace Européen de l'Entreprise
Schiltigheim CS 10 020
67013 Strasbourg CEDEX
Tel. : 03 88 19 25 19
www.sdea.fr

P.L.U.
Plan Local d'Urbanisme

Périmètre du Piémont de Barr

Le Hohwald

Réseau d'assainissement

Création du plan : 01/10/2007
Mise à jour réseau : 25/03/2010
Dessinateur : S. HARDUEL

Liaison PLU :
Edition du plan le : 02/12/2014
sur le base du Plan de Zonage
reçu le : 02/10/2014

Tableau d'assemblage :

Planche : 1/2

Echelle : 1/2000

Légende :

- Réseau d'Eaux Usées
- Réseau d'Eaux Pluviales
- Station d'épuration
- Bassin d'orage
- Regard DO
- Station de refoulement
- Station de relèvement
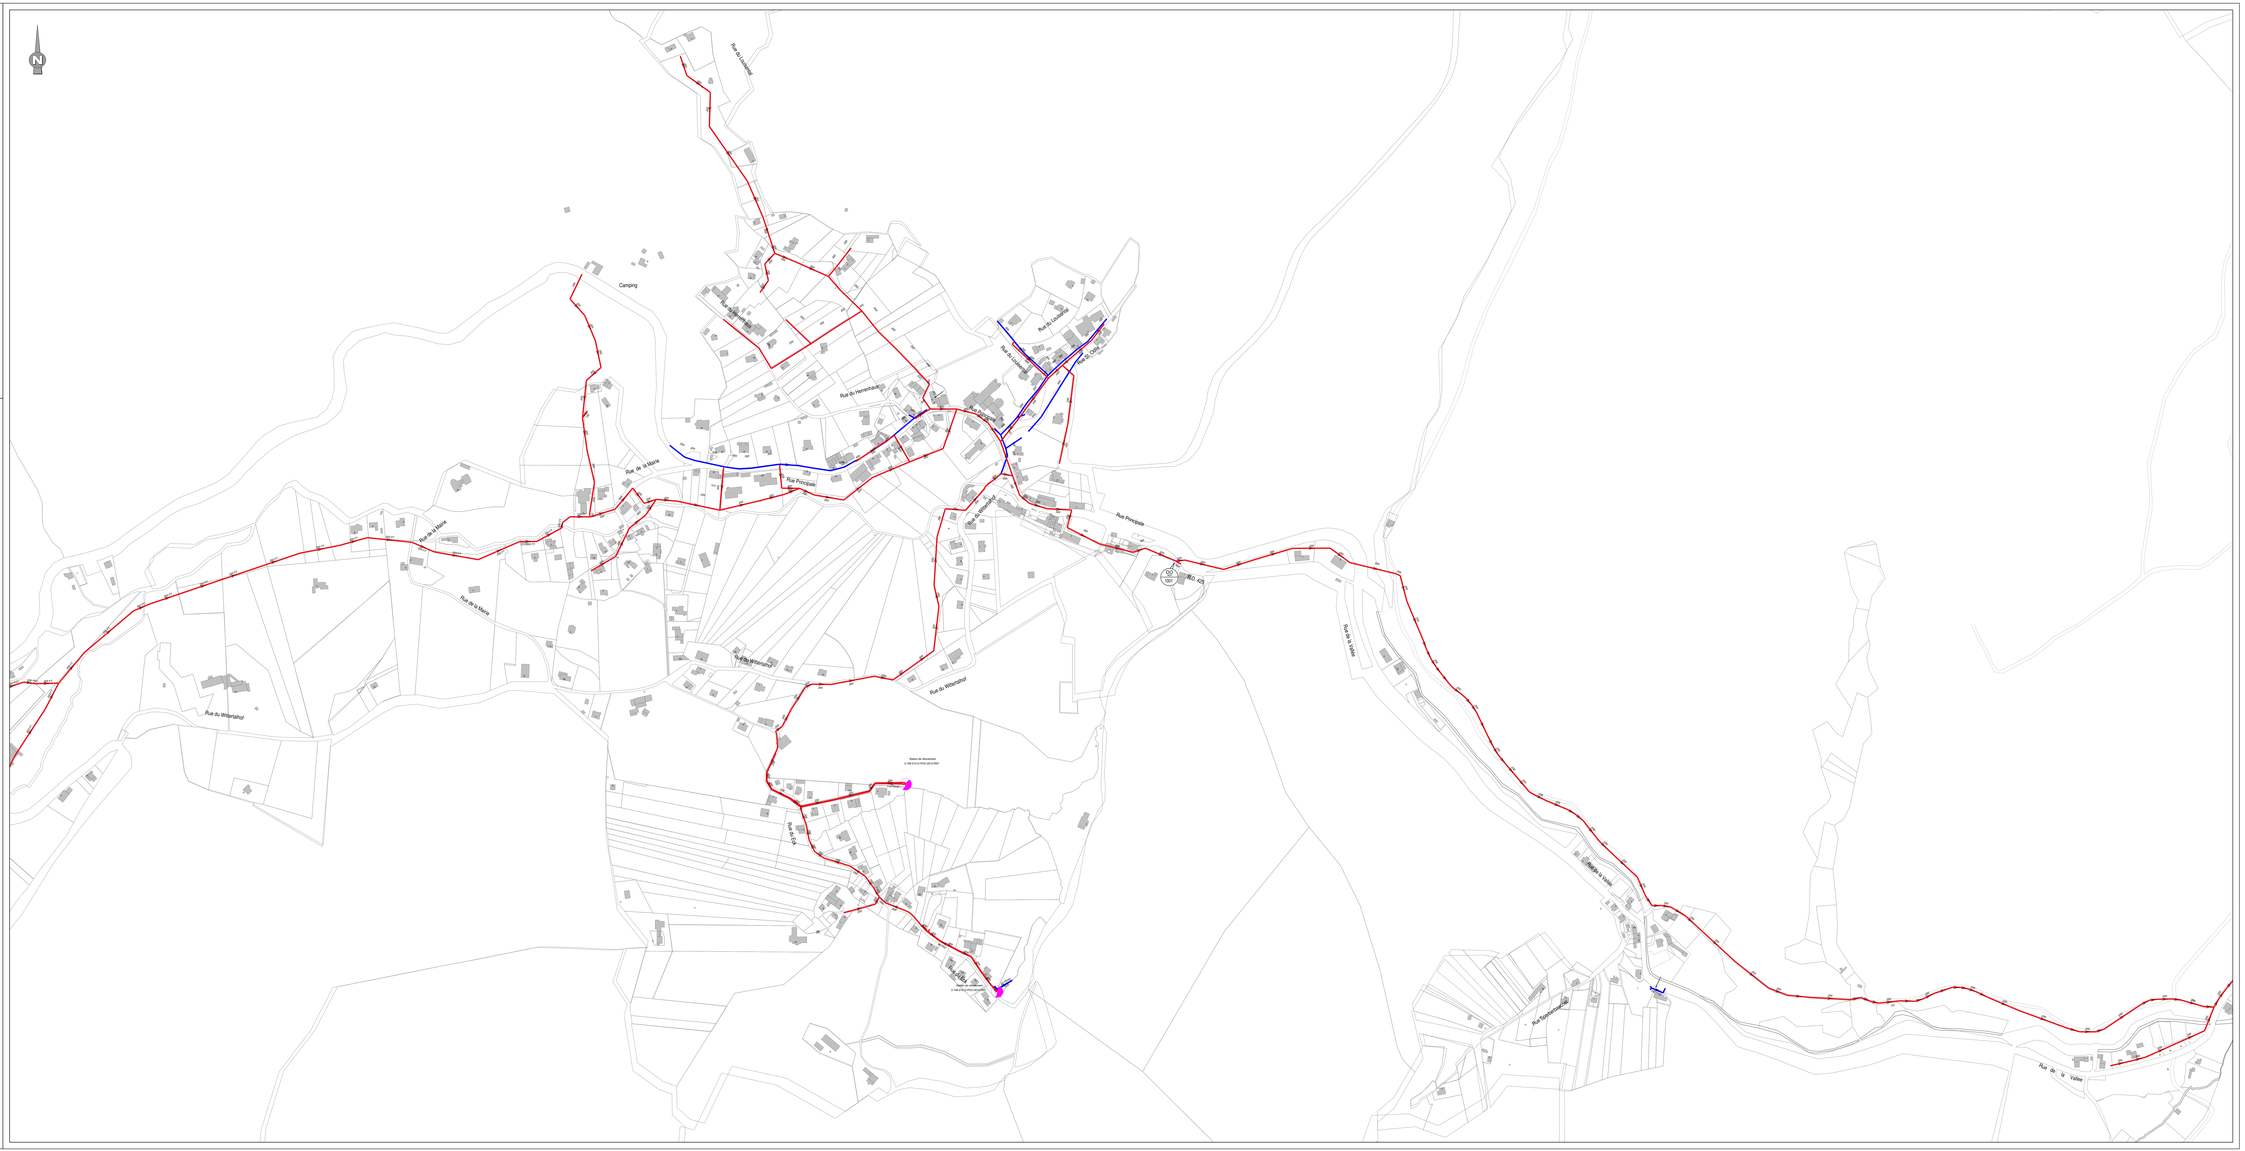
Reproduction soumise à l'autorisation préalable du INSEE
SCANCO - SDEA Paris - Reproduction interdite - Licence n°67278